




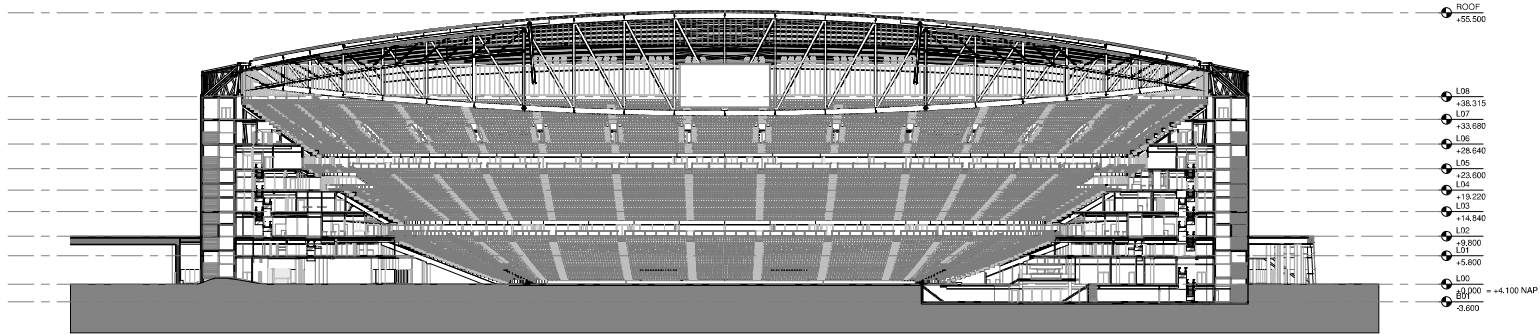


4 DOORSNEDE - A-A'
SCHAAL: 1 : 500

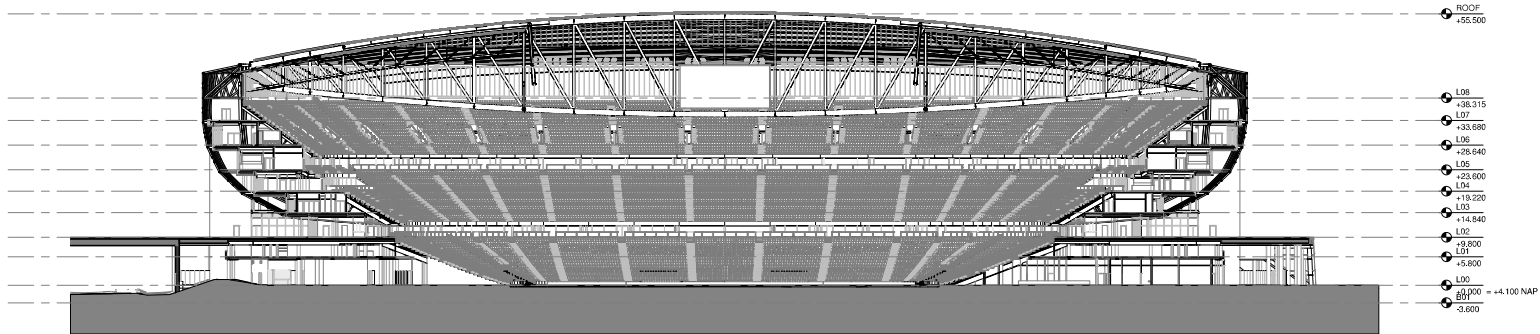

3 DOORSNEDE - B-B'
SCHAAL: 1 : 500

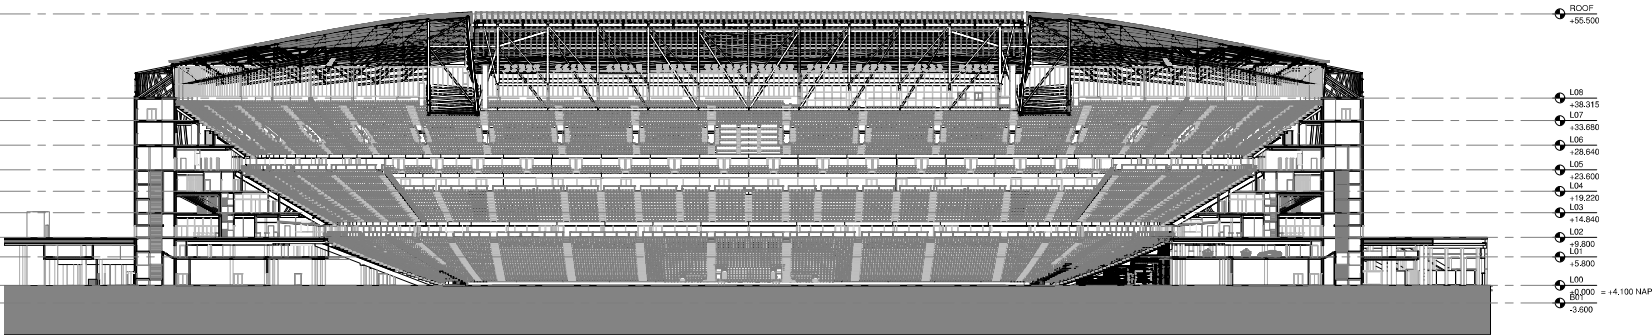

2 DOORSNEDE - C-C'
SCHAAL: 1 : 500

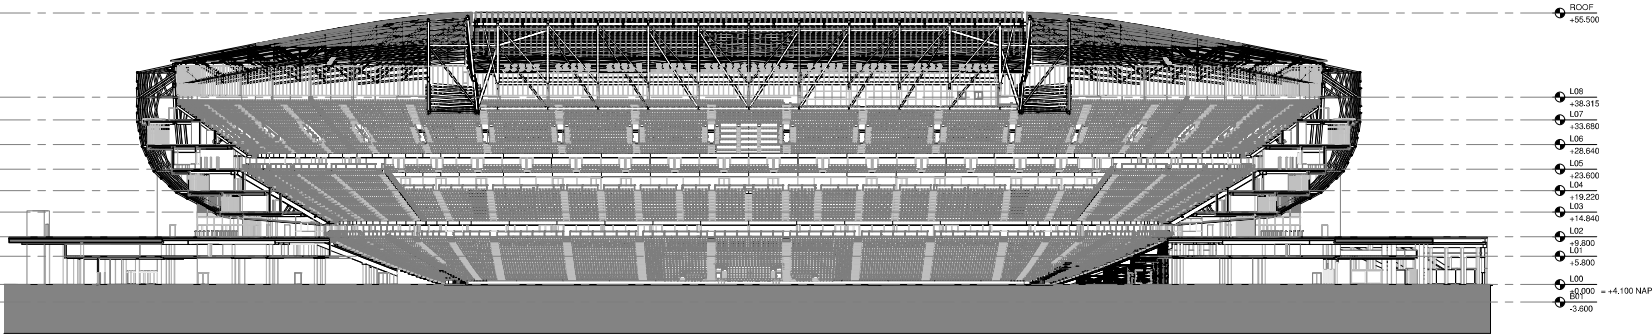

1 DOORSNEDE - D-D'
SCHAAL: 1 : 500

GEMEENTE ROTTERDAM
BRANDPREVENTIECOMMISSIE

CONTRACT
02020927
01-10-2019 AMW Europe Daylight Time

vergunningen: AKKOORD
brandweer:



Aanvraag omgevingsvergunning
Feyenoord City stadion

Nieuw Stadion B.V. OPDRACHTGEVER
Van Zandvoortplein 1
3077 AA Rotterdam, NL
www.dakip.nl

OMA ARCHITECT
WeenaZuid 158
3015 NC Rotterdam, NL
www.oma.com

LOLA Landscape Architects LANDSCHAP
Goudsmitdijk 82
3011 KD Rotterdam, NL
www.lola-land.nl

Royal Haskoning DHV CONSTRUCTEUR
George Huttenweg 85
3066 AX Rotterdam, NL
www.royalhaskoningdhv.com

Royal Haskoning DHV INSTALLATIETECHNIEK
George Huttenweg 85
3066 AX Rotterdam, NL
www.royalhaskoningdhv.com

Techmiplan VERTICAAL TRANSPORT
Watermanweg 102
3067 CG Rotterdam, NL
www.techmiplan.nl

TGM GEVELADVIES
Heesakkenweg 19
3721 AM Alphen, NL
www.tgm.nl

DGMR BRANDVEILIGHEID
Casuariestraat 5
2511 VB Den Haag, NL
www.dgmr.nl

Peutz BOUWFYSICA
Palesingdijk 2
2718 NT Zoetermeer, NL
www.peutz.nl

Royal Haskoning DHV DUURZAAMHEID
George Huttenweg 85
3066 AX Rotterdam, NL
www.royalhaskoningdhv.com


Philips Lighting LICHTADVIES
Bosveldijk 128
5621 VS Eindhoven, NL
www.lighting.philips.com

Event Acoustics AKOESTIEK
Proosthuisweg 59
3543 AH Utrecht, NL
www.eventacoustics.com

Voor informatie brandveiligheid in dorpsrecreatie tekening 15-001 t/m 15-004

CONTOURTEKENING

REV DATUM BESCHRIJVING

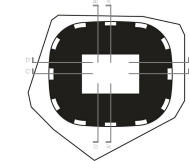

TEKENING MET VERSCHILLENDE ALLE AFMETINGEN GEDEN OP DE BOUWPLAATS
GECONTROLEERD WORDEN, DEZE TEKENING IS NIET AUTEENTISCH. DE
AFMETINGEN VAN DE CONTOURTEKENING ZIJN NIET AUTEENTISCH. DE
AFMETINGEN VAN DE CONTOURTEKENING ZIJN NIET AUTEENTISCH. DE
AFMETINGEN VAN DE CONTOURTEKENING ZIJN NIET AUTEENTISCH.

DOORSNEDE
A-A' / B-B' / C-C' / D-D'

TITEL
Omgevingsvergunning
P2019001 1:500 A0 06.05.2020
PROJECTLEIDER SCHAAL FORMAAT REVISIE
CANTY

FEY-OMA-00-DR-A-16-101

TEKENING NUMMER

2020-04-20 12:35:53