

Bijlage 4

GEMEENTE ROTTERDAM
BRANDPREVENTIECOMMISSIE

COSEDSEF
2020/10/05
08:45:30 PM W. Europe Daylight Time

COMPARHOUL
2020/10/06
09:28:50 AM W. Europe Daylight Time

vergunningen:

brandweer:

AKKOORD

Brandcompartimenten - overzicht

zie aanvulling op dit document :
Bijlage_3.3_g_Addendum 7 diverse aanvullingen

stadion feenoord




Bijlage 4: Brandcompartimenten - overzicht

Algemene opmerkingen

Alle schachten zijn afzonderlijke brandcompartimenten. Alle opslagruimten en dergelijk die in de kernen liggen zijn ook aparte brandcompartimenten. Beide zijn in deze bijlage niet aangegeven als aparte brandcompartimenten. Alle opslagruimten zijn gesprinklerd. Alle schachten zijn gesprinklerd, met uitzondering van alle niet-toegankelijke schachten zonder vuurlast (conform voorwaarden NFPA).

Horeca uitgiftebalies en andere ruimten grenzend aan de omlopen op L02, L05 en L06 zijn aparte brandcompartimenten. Deze zijn weergegeven met 1 kleur, het oppervlakte is per bouwlaag benoemd.

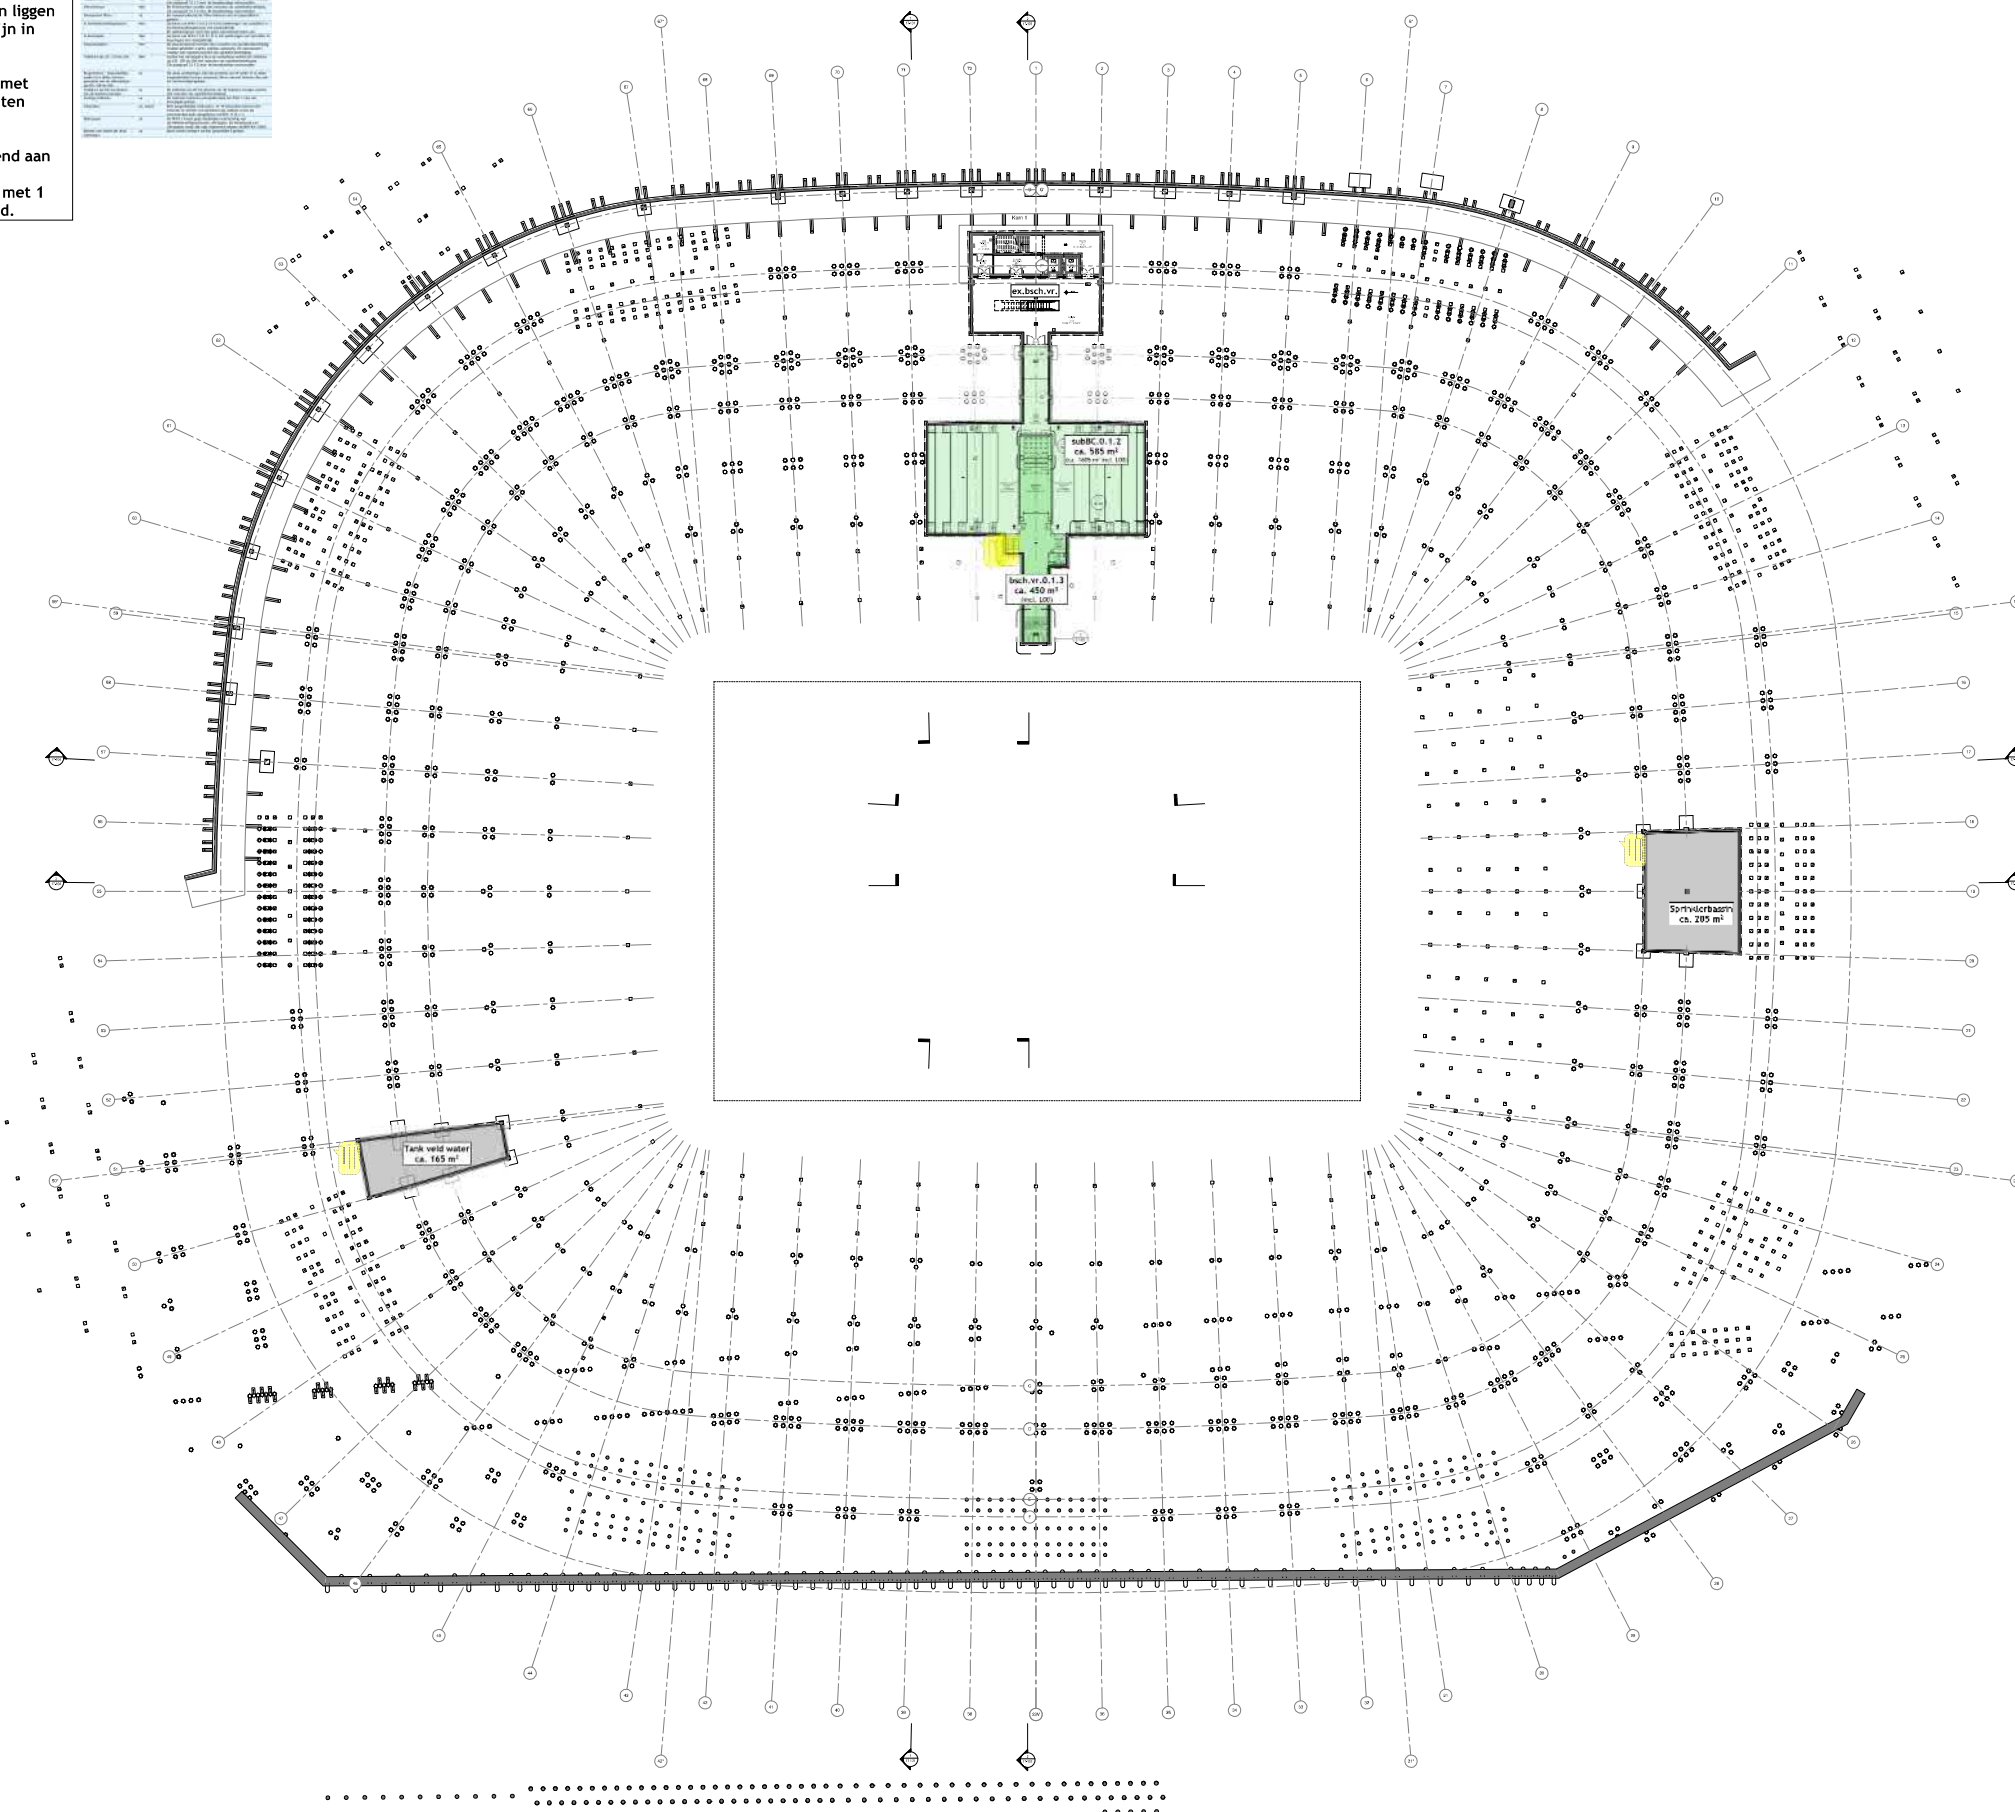


Bijlage 4: Brandcompartimenten - overzicht

Algemene opmerkingen

Alle schachten zijn afzonderlijke brandcompartimenten. Alle opslagruimten en dergelijk die in de kernen liggen zijn ook aparte brandcompartimenten. Beide zijn niet aangegeven in deze bijlage als aparte brandcompartimenten.

Horeca uitgiftebalies en andere ruimten grenzend aan de omlopen op L02, L05 en L06 zijn aparte brandcompartimenten. Deze zijn weergegeven met 1 kleur, het oppervlakte is per bouwlaag benoemd.

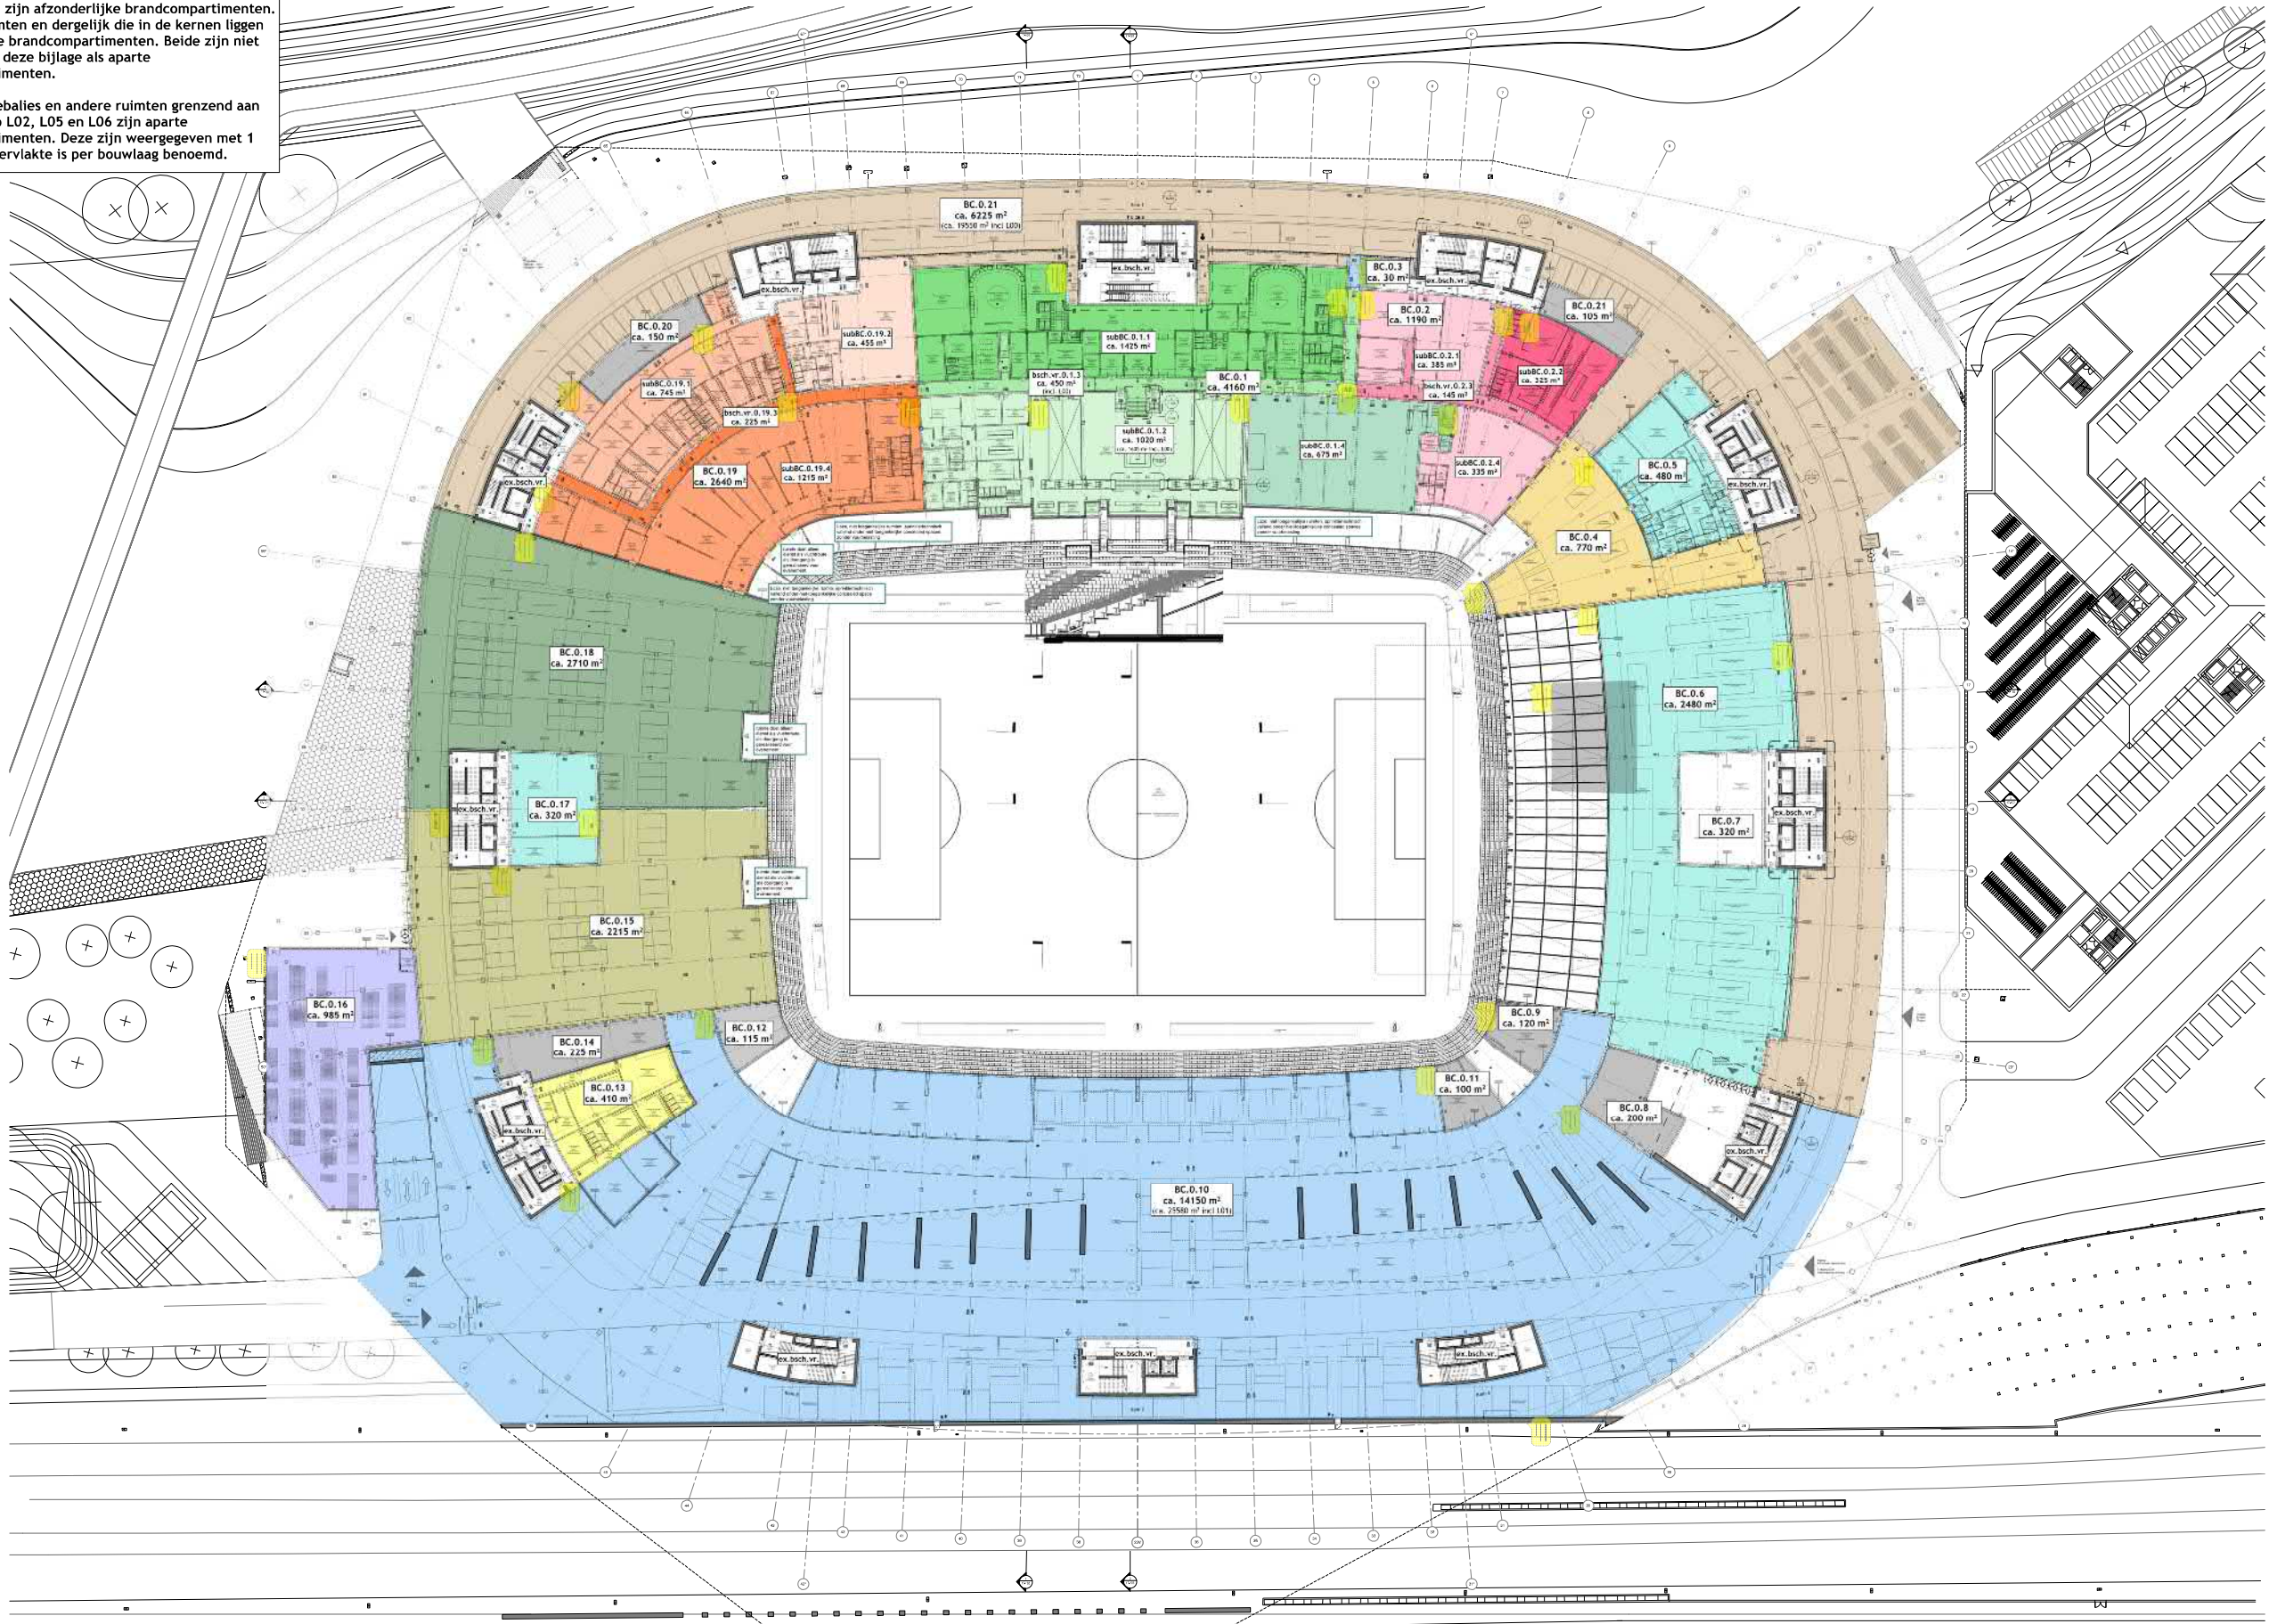

Bijlage 4: Brandcompartimenten - overzicht


Algemene opmerkingen

Alle schachten zijn afzonderlijke brandcompartimenten. Alle opslagruiten en dergelijk die in de kerns liggen zijn ook aparte brandcompartimenten. Beide zijn in deze bijlage niet aangegeven als aparte brandcompartimenten. Alle opslagruiten zijn gesprinklerd. Alle schachten zijn gesprinklerd, met uitzondering van alle niet-toegankelijke schachten zonder vuurlast (conform voorwaarden NFPA).

Horeca uitgiftebalies en andere ruimten grenzend aan de omlopen op L02, L05 en L06 zijn aparte brandcompartimenten. Deze zijn weergegeven met 1 kleur, het oppervlakte is per bouwlaag benoemd.

Bouwlaag L00:

Toiletten en techniekruimten zijn ook afzonderlijke brandcompartimenten. Deze zijn niet apart genummerd, wel grijs gearceerd met een weergave van het oppervlakte.

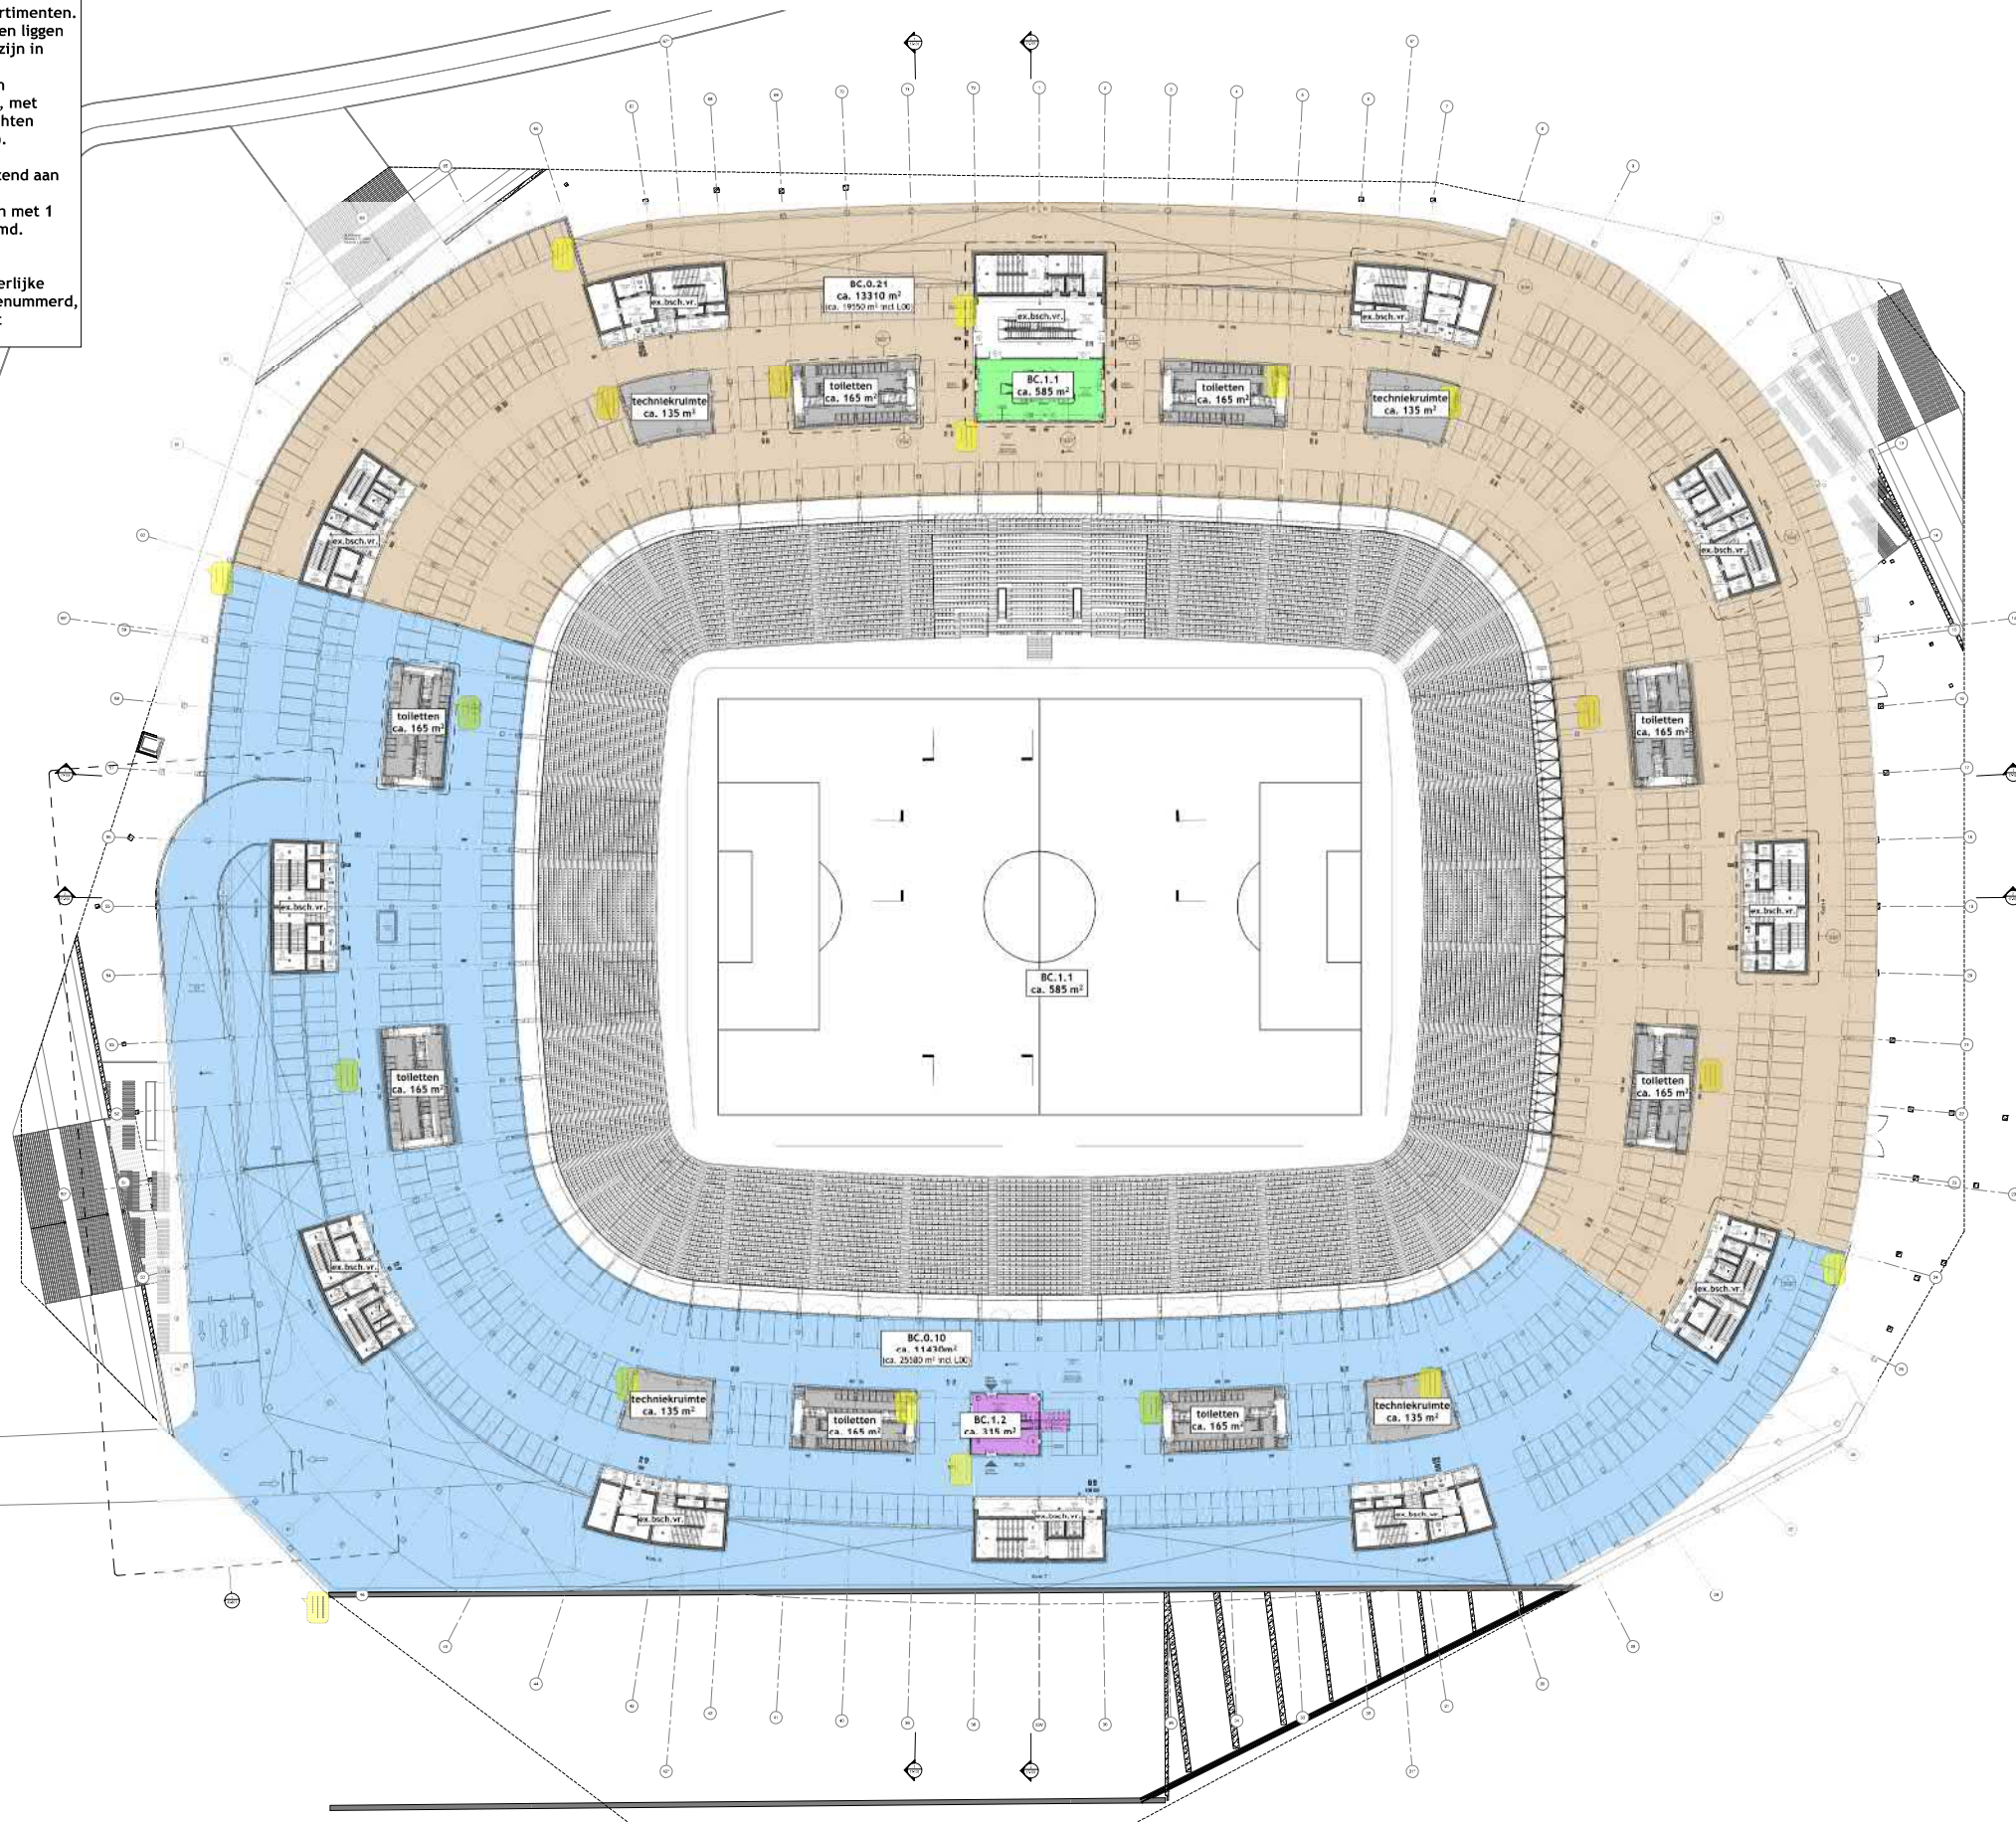

Bijlage 4: Brandcompartimenten - overzicht


Algemene opmerkingen

Alle schachten zijn afzonderlijke brandcompartimenten. Alle opslagruimten en dergelijk die in de kernen liggen zijn ook aparte brandcompartimenten. Beide zijn in deze bijlage niet aangegeven als aparte brandcompartimenten. Alle opslagruimten zijn gesprinklerd. Alle schachten zijn gesprinklerd, met uitzondering van alle niet-toegankelijke schachten zonder vuurlast (conform voorwaarden NFPA).

Horeca uitgiftebalies en andere ruimten grenzend aan de omlopen op L02, L05 en L06 zijn aparte brandcompartimenten. Deze zijn weergegeven met 1 kleur, het oppervlakte is per bouwlaag benoemd.

Op L02 hebben de horecauitgiftebalies (paars gearceerd) een gezamenlijk oppervlakte van ca. 920 m².

De oranje gearceerde gebieden zijn afzonderlijke brandcompartimenten met een gezamenlijk oppervlakte van 1120 m².

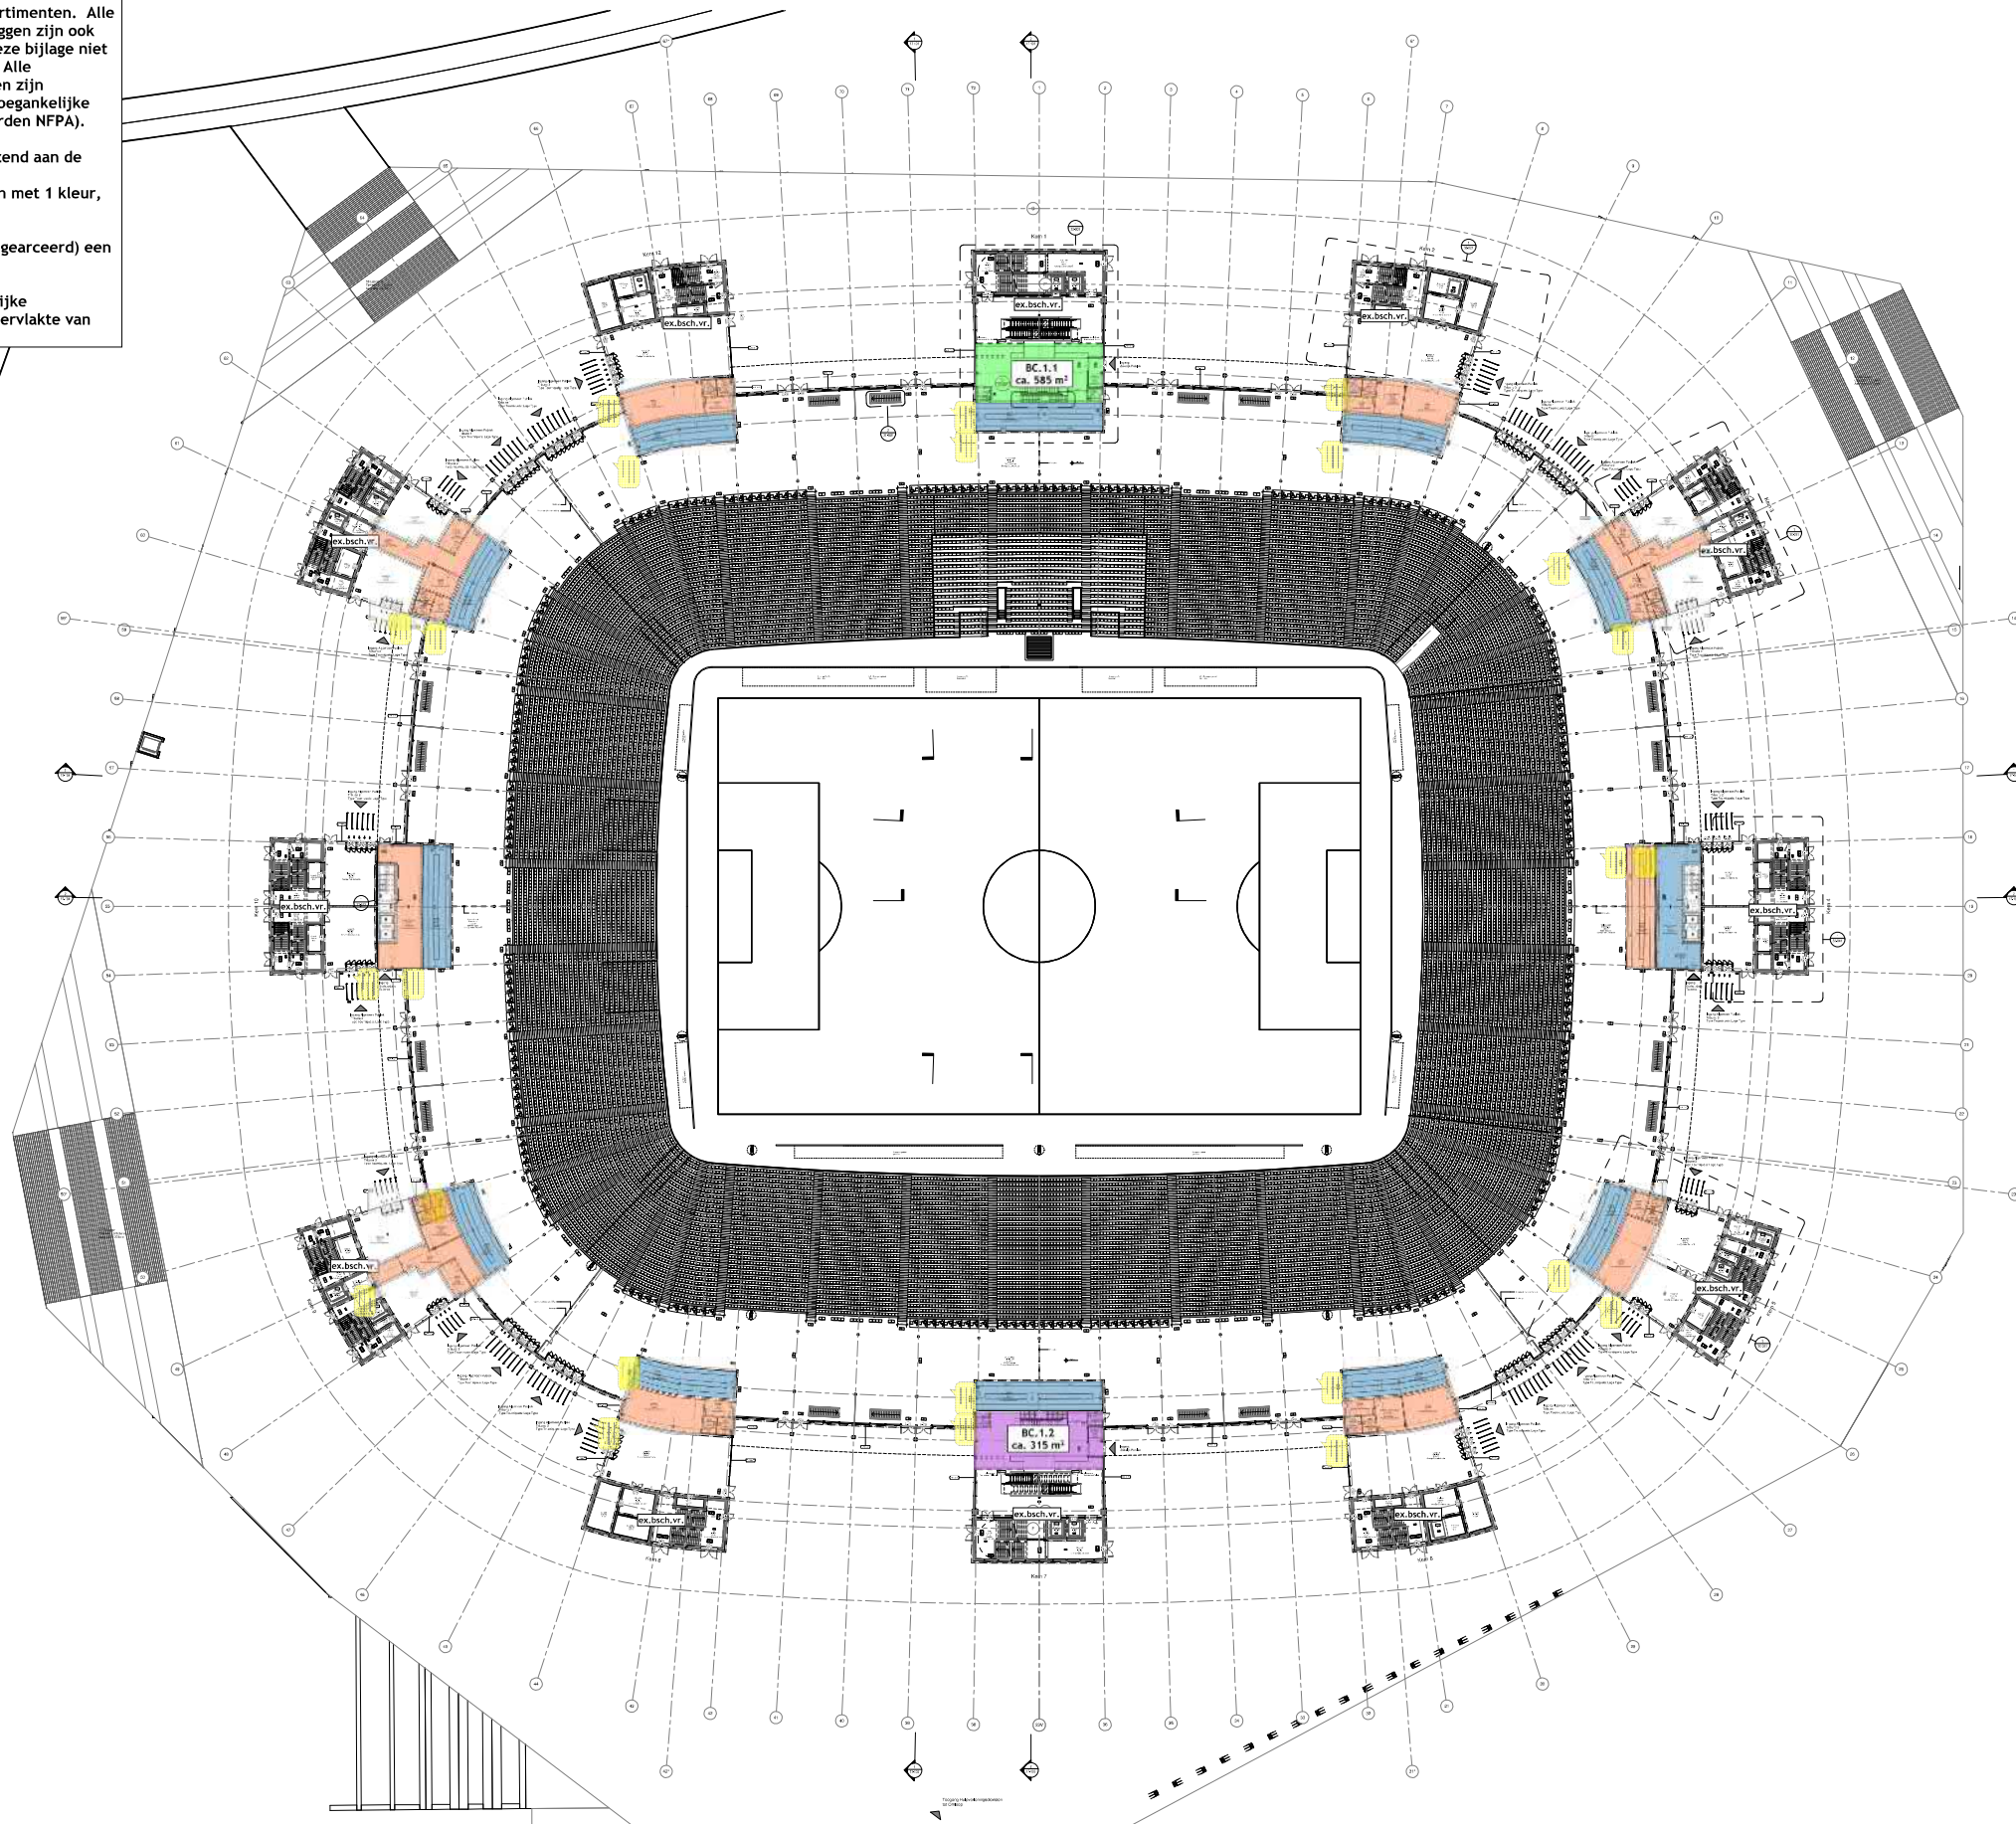


Bijlage 4: Brandcompartimenten - overzicht

Algemene opmerkingen

Alle schachten zijn afzonderlijke brandcompartimenten. Alle opslagruiden en dergelijk die in de kernen liggen zijn ook aparte brandcompartimenten. Beide zijn in deze bijlage niet aangegeven als aparte brandcompartimenten. Alle opslagruiden zijn gesprinklerd. Alle schachten zijn gesprinklerd, met uitzondering van alle niet-toegankelijke schachten zonder vuurlast (conform voorwaarden NFPA).

Horeca uitgiftebalies en andere ruimten grenzend aan de omlopen op L02, L05 en L06 zijn aparte brandcompartimenten. Deze zijn weergegeven met 1 kleur, het oppervlakte is per bouwlaag benoemd.

L03: biertanks en MERruimten zijn aparte brandcompartimenten. Deze zijn niet genummerd, maar wel grijs gearceerd met een weergave van het oppervlakte.

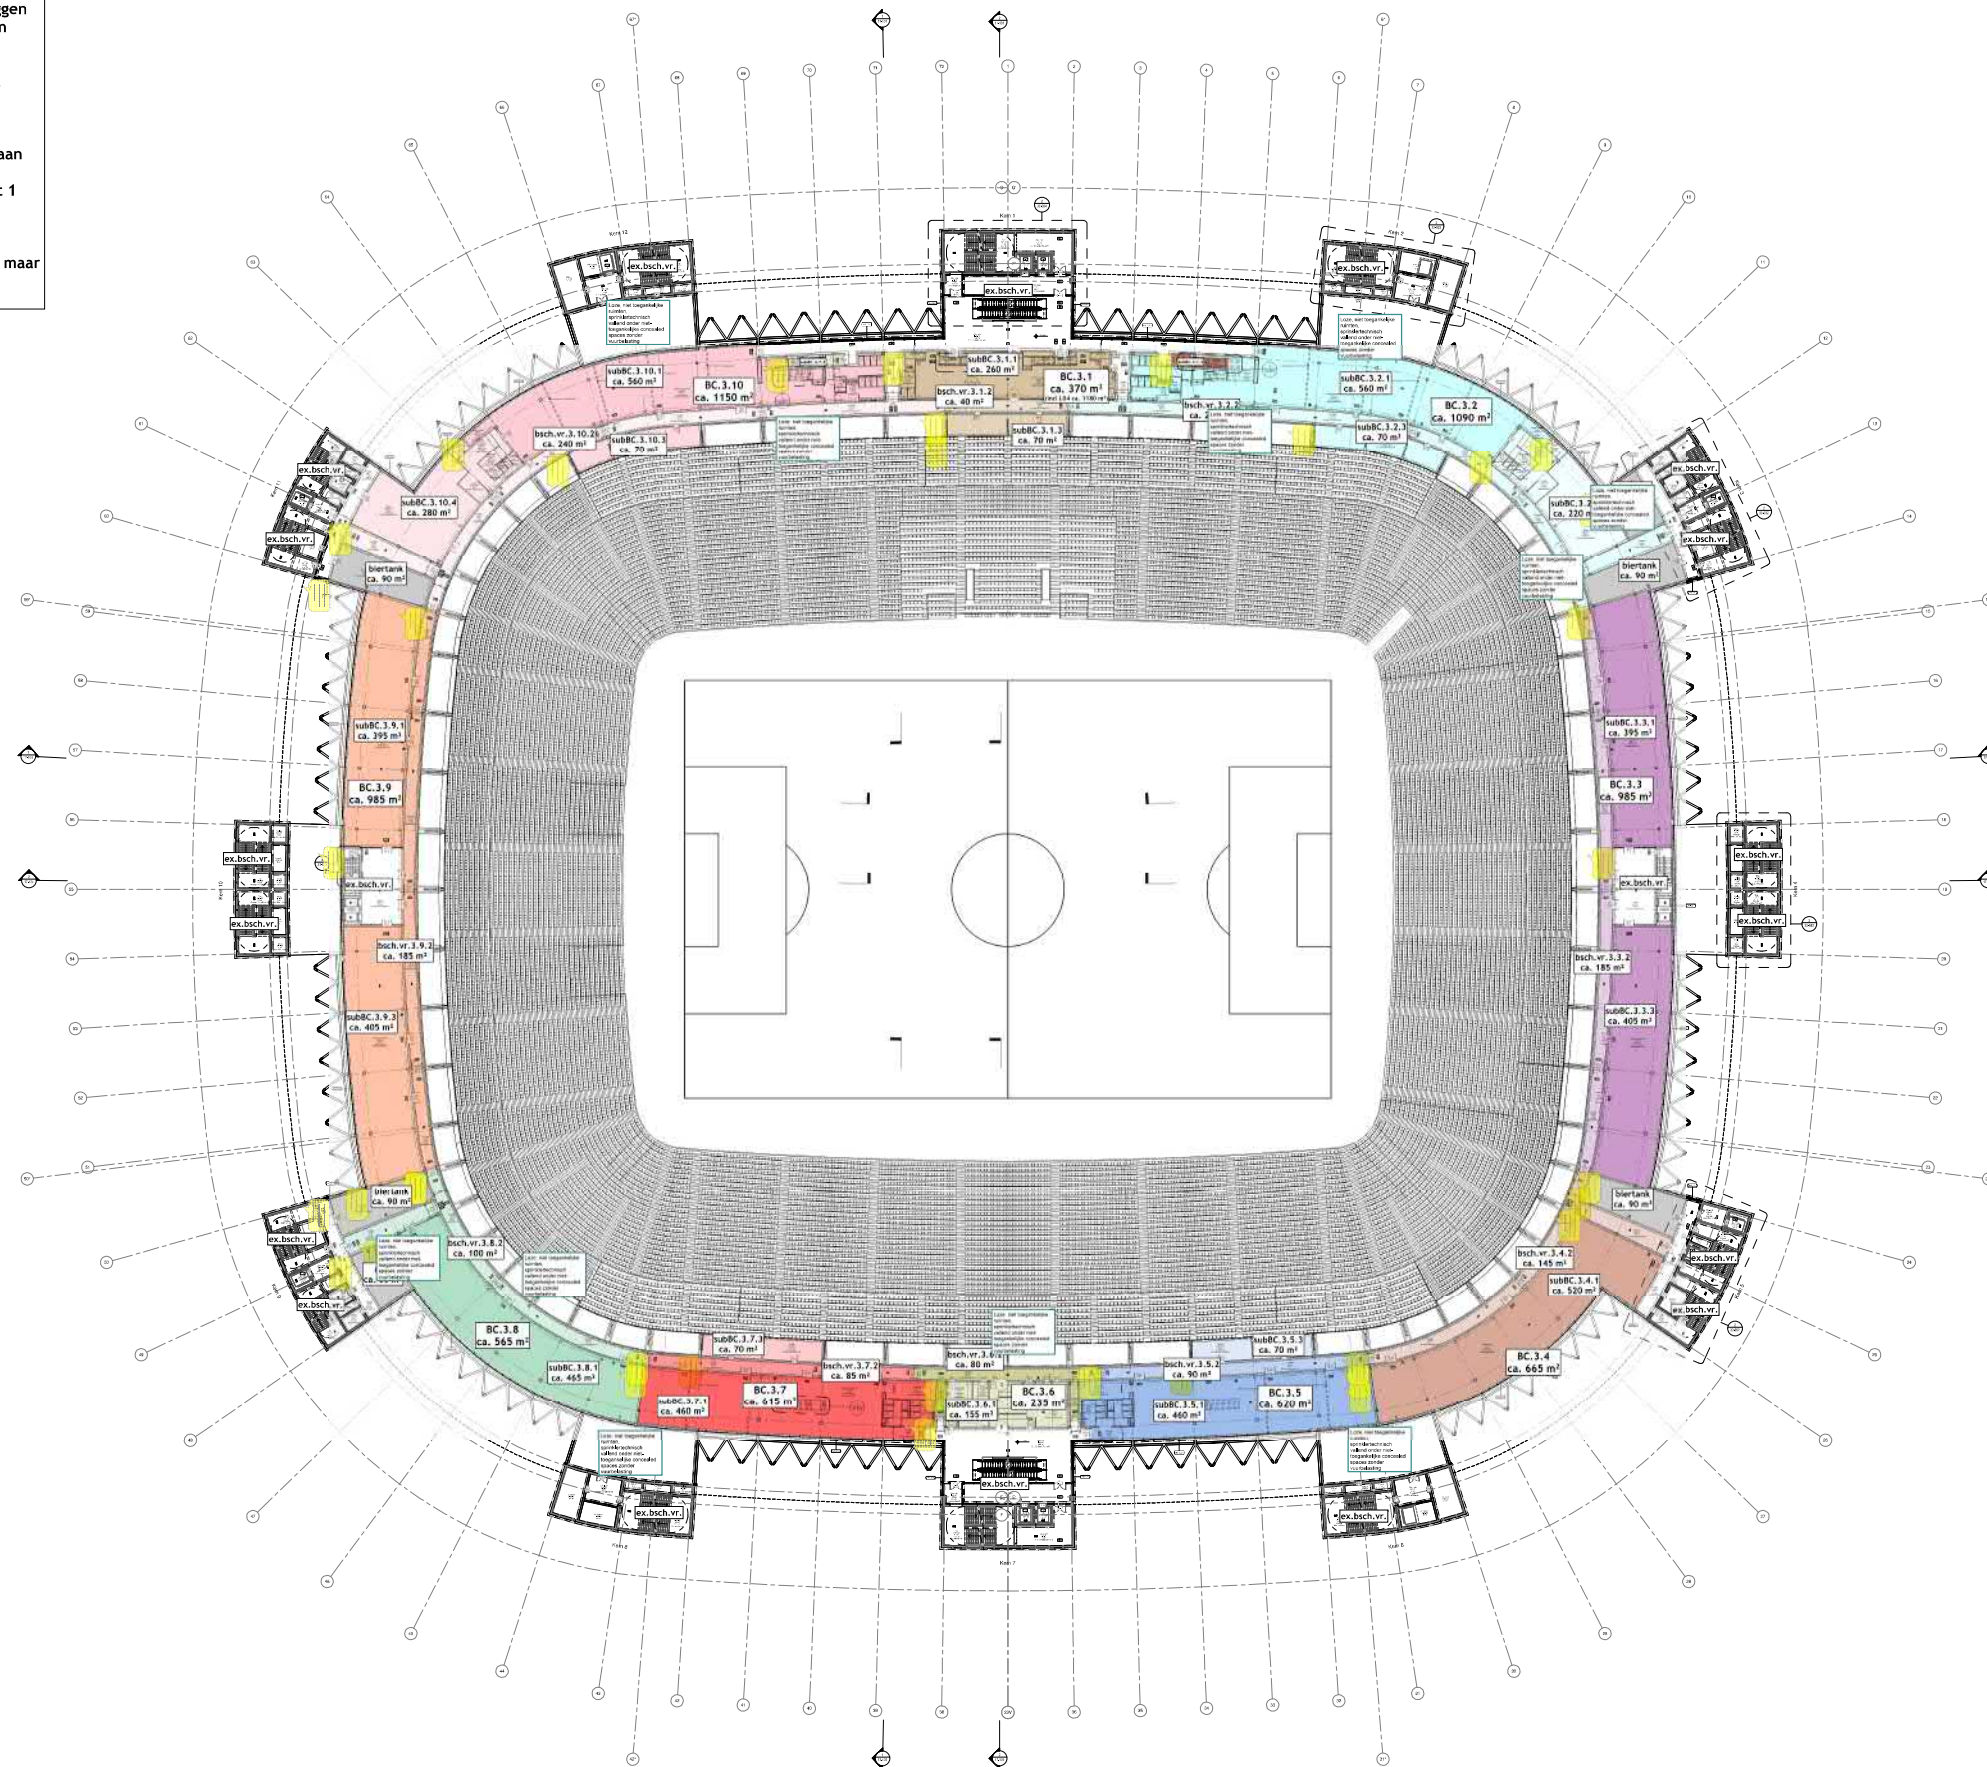

① PLATTEGROND • L03
ROMAN • 1:200


Bijlage 4: Brandcompartimenten - overzicht

Algemene opmerkingen

Alle schachten zijn afzonderlijke brandcompartimenten. Alle opslagruiden en dergelijk die in de kernen liggen zijn ook aparte brandcompartimenten. Beide zijn in deze bijlage niet aangegeven als aparte brandcompartimenten. Alle opslagruiden zijn gesprinklerd. Alle schachten zijn gesprinklerd, met uitzondering van alle niet-toegankelijke schachten zonder vuurlast (conform voorwaarden NFPA).

Horeca uitgiftebalies en andere ruimten grenzend aan de omlopen op L02, L05 en L06 zijn aparte brandcompartimenten. Deze zijn weergegeven met 1 kleur, het oppervlakte is per bouwlaag benoemd.

L04: SER ruimten zijn aparte brandcompartimenten. Deze zijn niet genummerd, maar wel grijs gearceerd met een weergave van het oppervlakte.

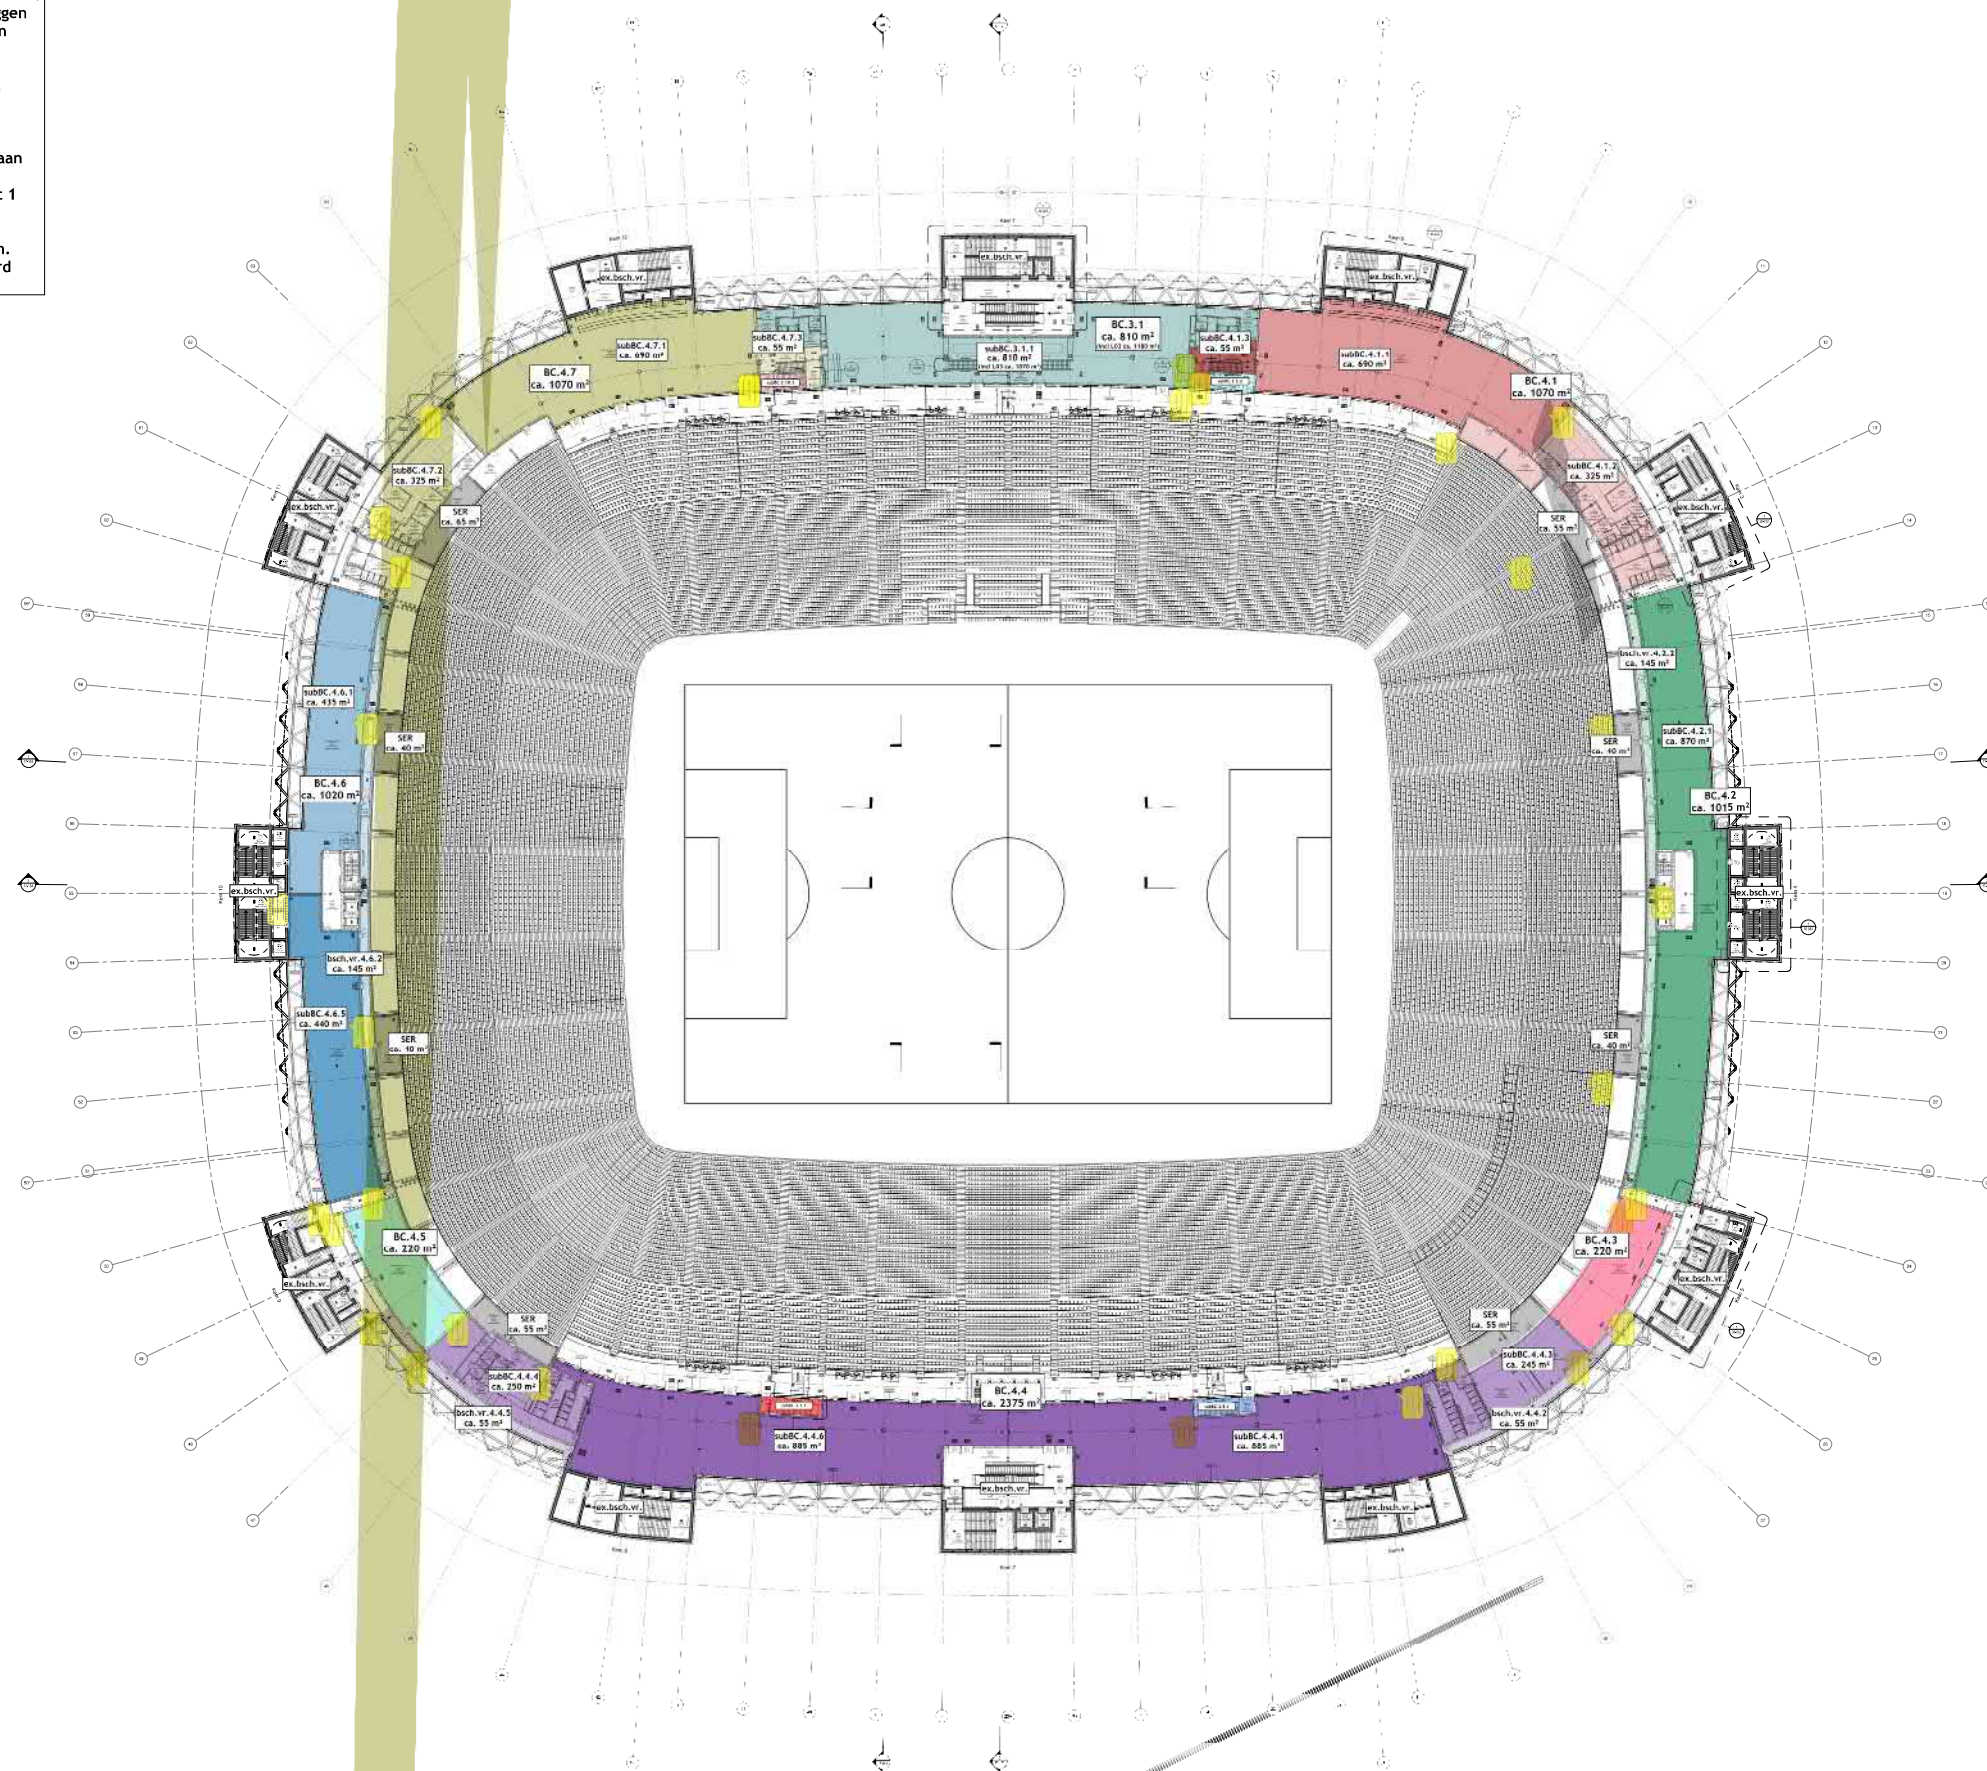

① PLATTEGROND - L04
SCHAL. 1/200

[illegible]


Bijlage 4: Brandcompartimenten - overzicht

Algemene opmerkingen

Alle schachten zijn afzonderlijke brandcompartimenten. Alle opslagruimten en dergelijk die in de kernen liggen zijn ook aparte brandcompartimenten. Beide zijn in deze bijlage niet aangegeven als aparte brandcompartimenten. Alle opslagruimten zijn gesprinkeld. Alle schachten zijn gesprinkeld, met uitzondering van alle niet-toegankelijke schachten zonder vuurlast (conform voorwaarden NFPA).

Horeca uitgiftebalies en andere ruimten grenzend aan de omlopen op L02, L05 en L06 zijn aparte brandcompartimenten. Deze zijn weergegeven met 1 kleur, het oppervlakte is per bouwlaag benoemd.

Op L05 beslaan deze ruimten (groen gearceerd) ca. 1120 m²

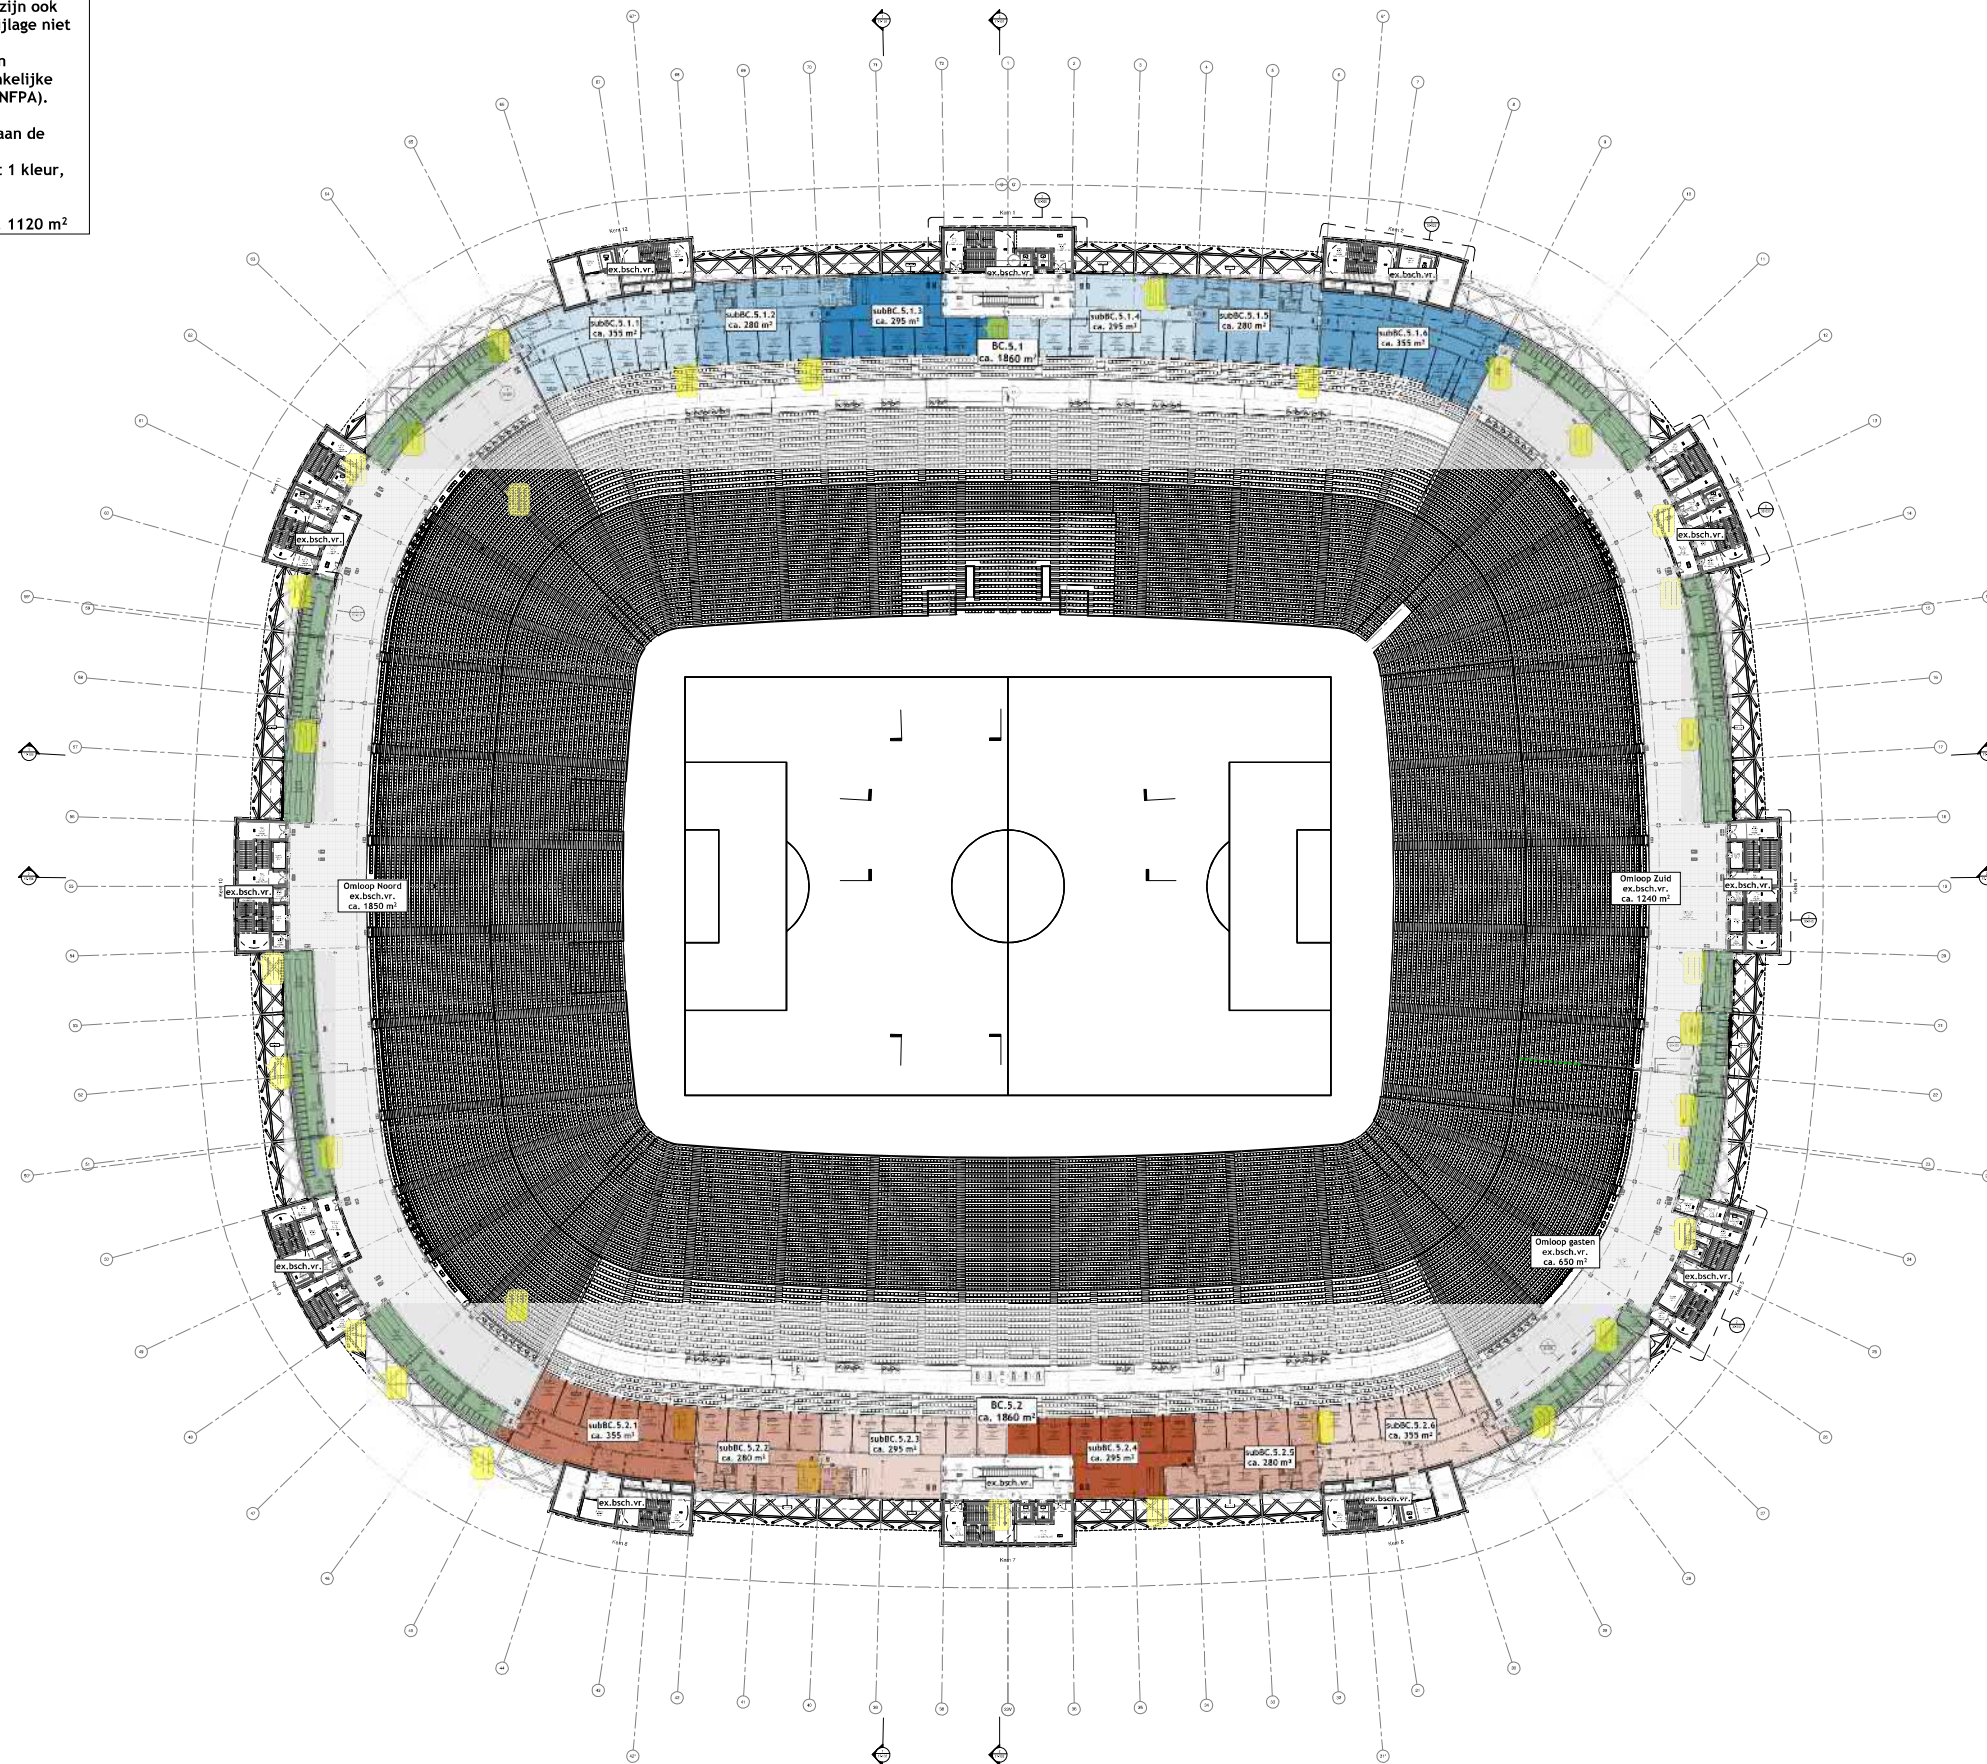

① PLATTEGROND - L05
SCHAL: 1/200

[illegible]

Bijlage 4: Brandcompartimenten - overzicht


Algemene opmerkingen

Alle schachten zijn afzonderlijke brandcompartimenten. Alle opslagruimten en dergelijk die in de kernen liggen zijn ook aparte brandcompartimenten. Beide zijn in deze bijlage niet aangegeven als aparte brandcompartimenten. Alle opslagruimten zijn gesprinklerd. Alle schachten zijn gesprinklerd, met uitzondering van alle niet-toegankelijke schachten zonder vuurlast (conform voorwaarden NFPA).

Horeca uitgiftebalies en andere ruimten grenzend aan de omlopen op L02, L05 en L06 zijn aparte brandcompartimenten. Deze zijn weergegeven met 1 kleur, het oppervlakte is per bouwlaag benoemd.

Op L06 beslaan deze ruimten ca. 2600 m².

- ruimten direct grenzend aan de omloop zijn paars gearceerd.
- opslagruimten onder de tribunes zijn roze gearceerd.

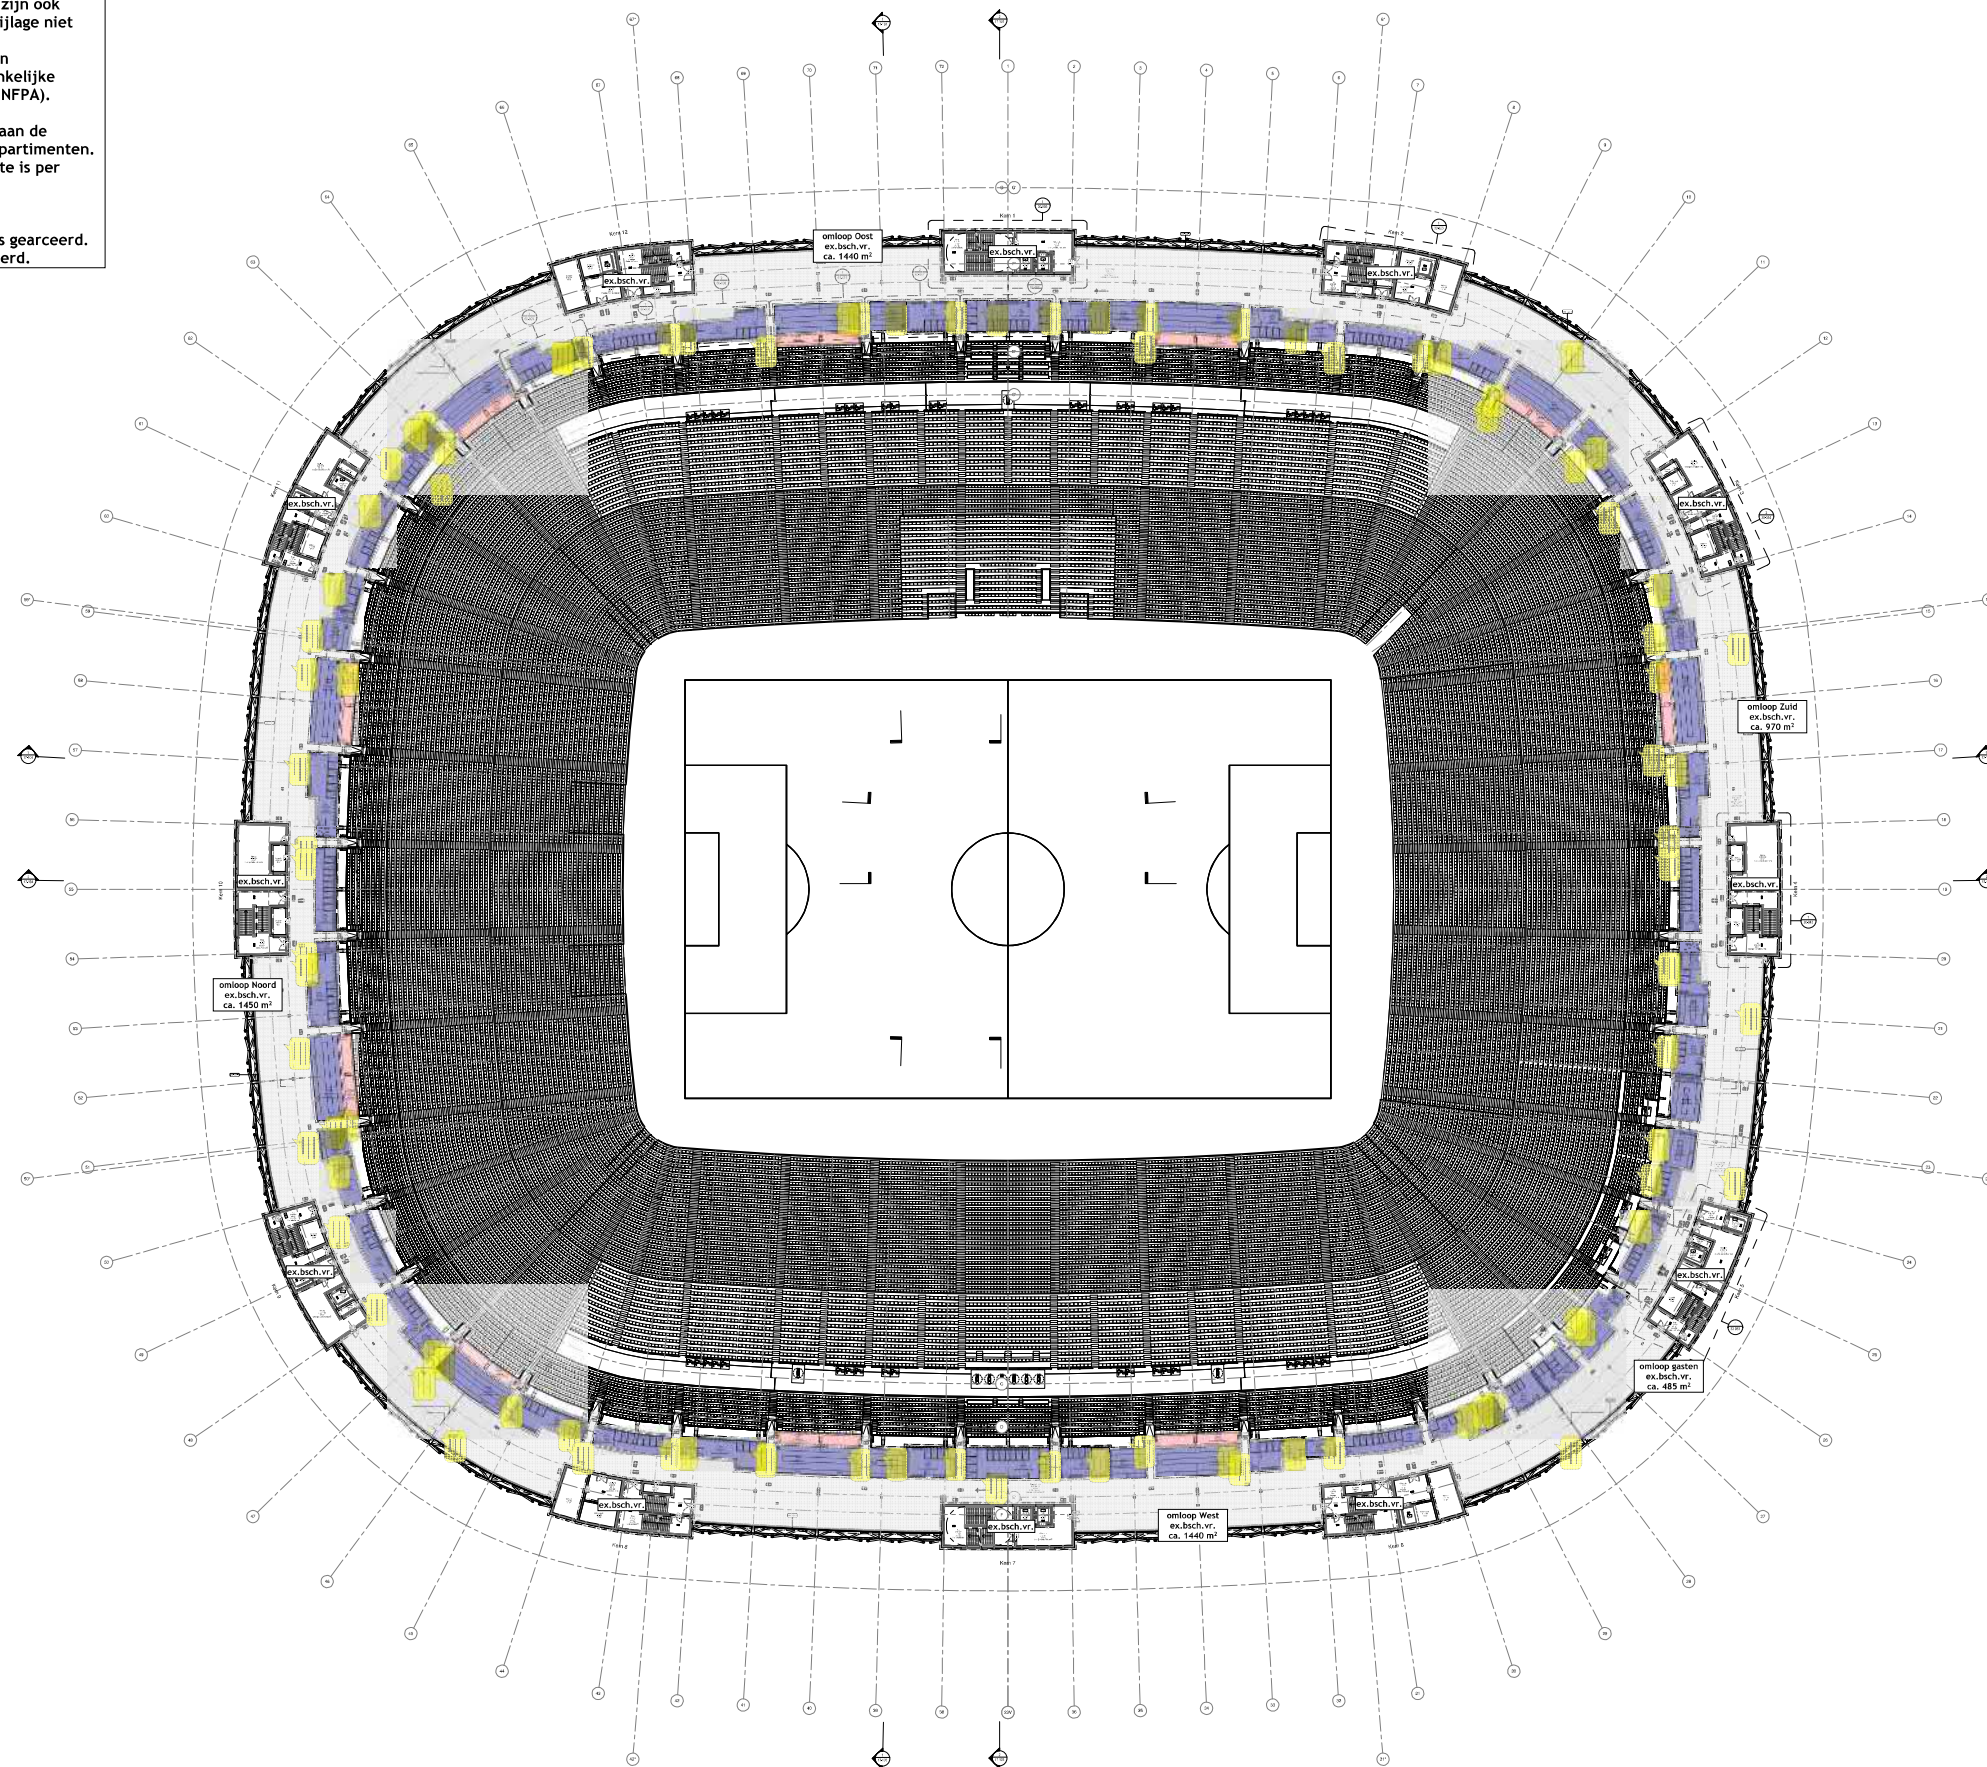


Bijlage 4: Brandcompartimenten - overzicht

Algemene opmerkingen


Alle schachten zijn afzonderlijke brandcompartimenten. Alle opsluimruimten en dergelijk die in de kernen liggen zijn ook aparte brandcompartimenten. Beide zijn in deze bijlage niet aangegeven als aparte brandcompartimenten. Alle opsluimruimten zijn gesprinklerd. Alle schachten zijn gesprinklerd, met uitzondering van alle niet-toegankelijke schachten zonder vuurlaast (conform voorwaarden NFPA).

Horeca uitgiftebalies en andere ruimten grenzend aan de omlopen op L02, L05 en L06 zijn aparte brandcompartimenten. Deze zijn weergegeven met 1 kleur, het oppervlakte is per bouwlaag benoemd.

L07: technischeruimten in de kernen zijn aparte brandcompartimenten. Deze zijn niet gearceerd, het oppervlakte is in de ruimte aangegeven door OMA.

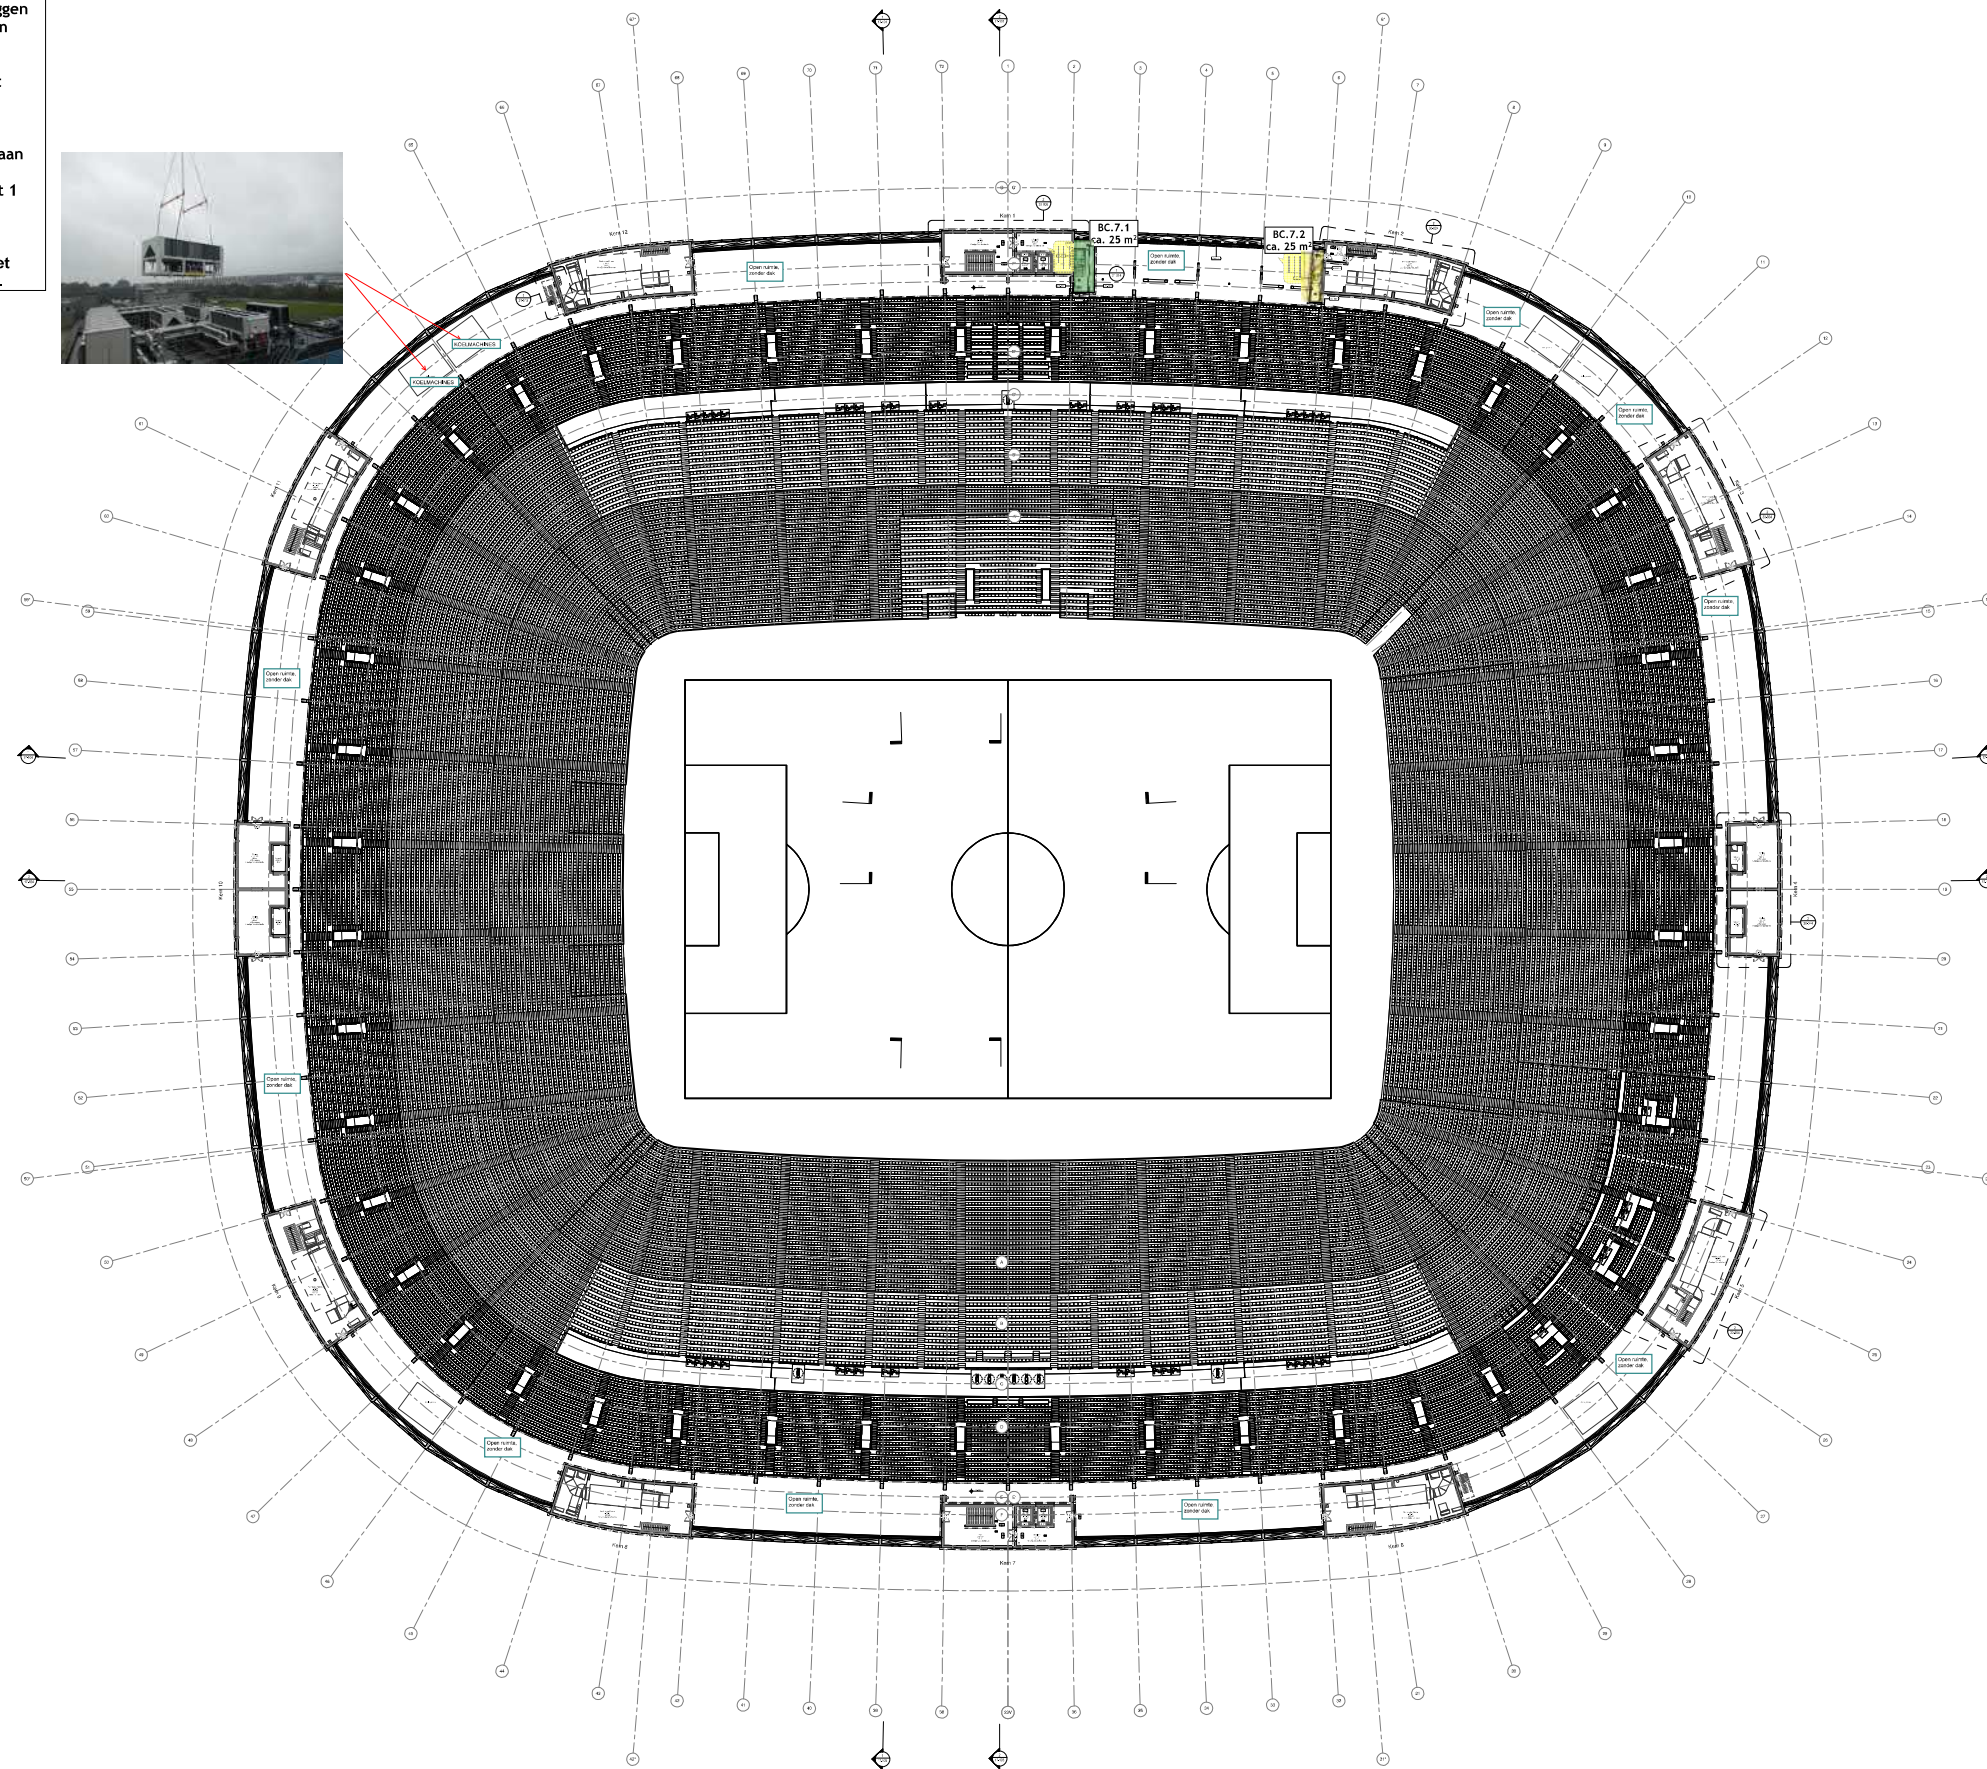

Bijlage 4: Brandcompartimenten - overzicht

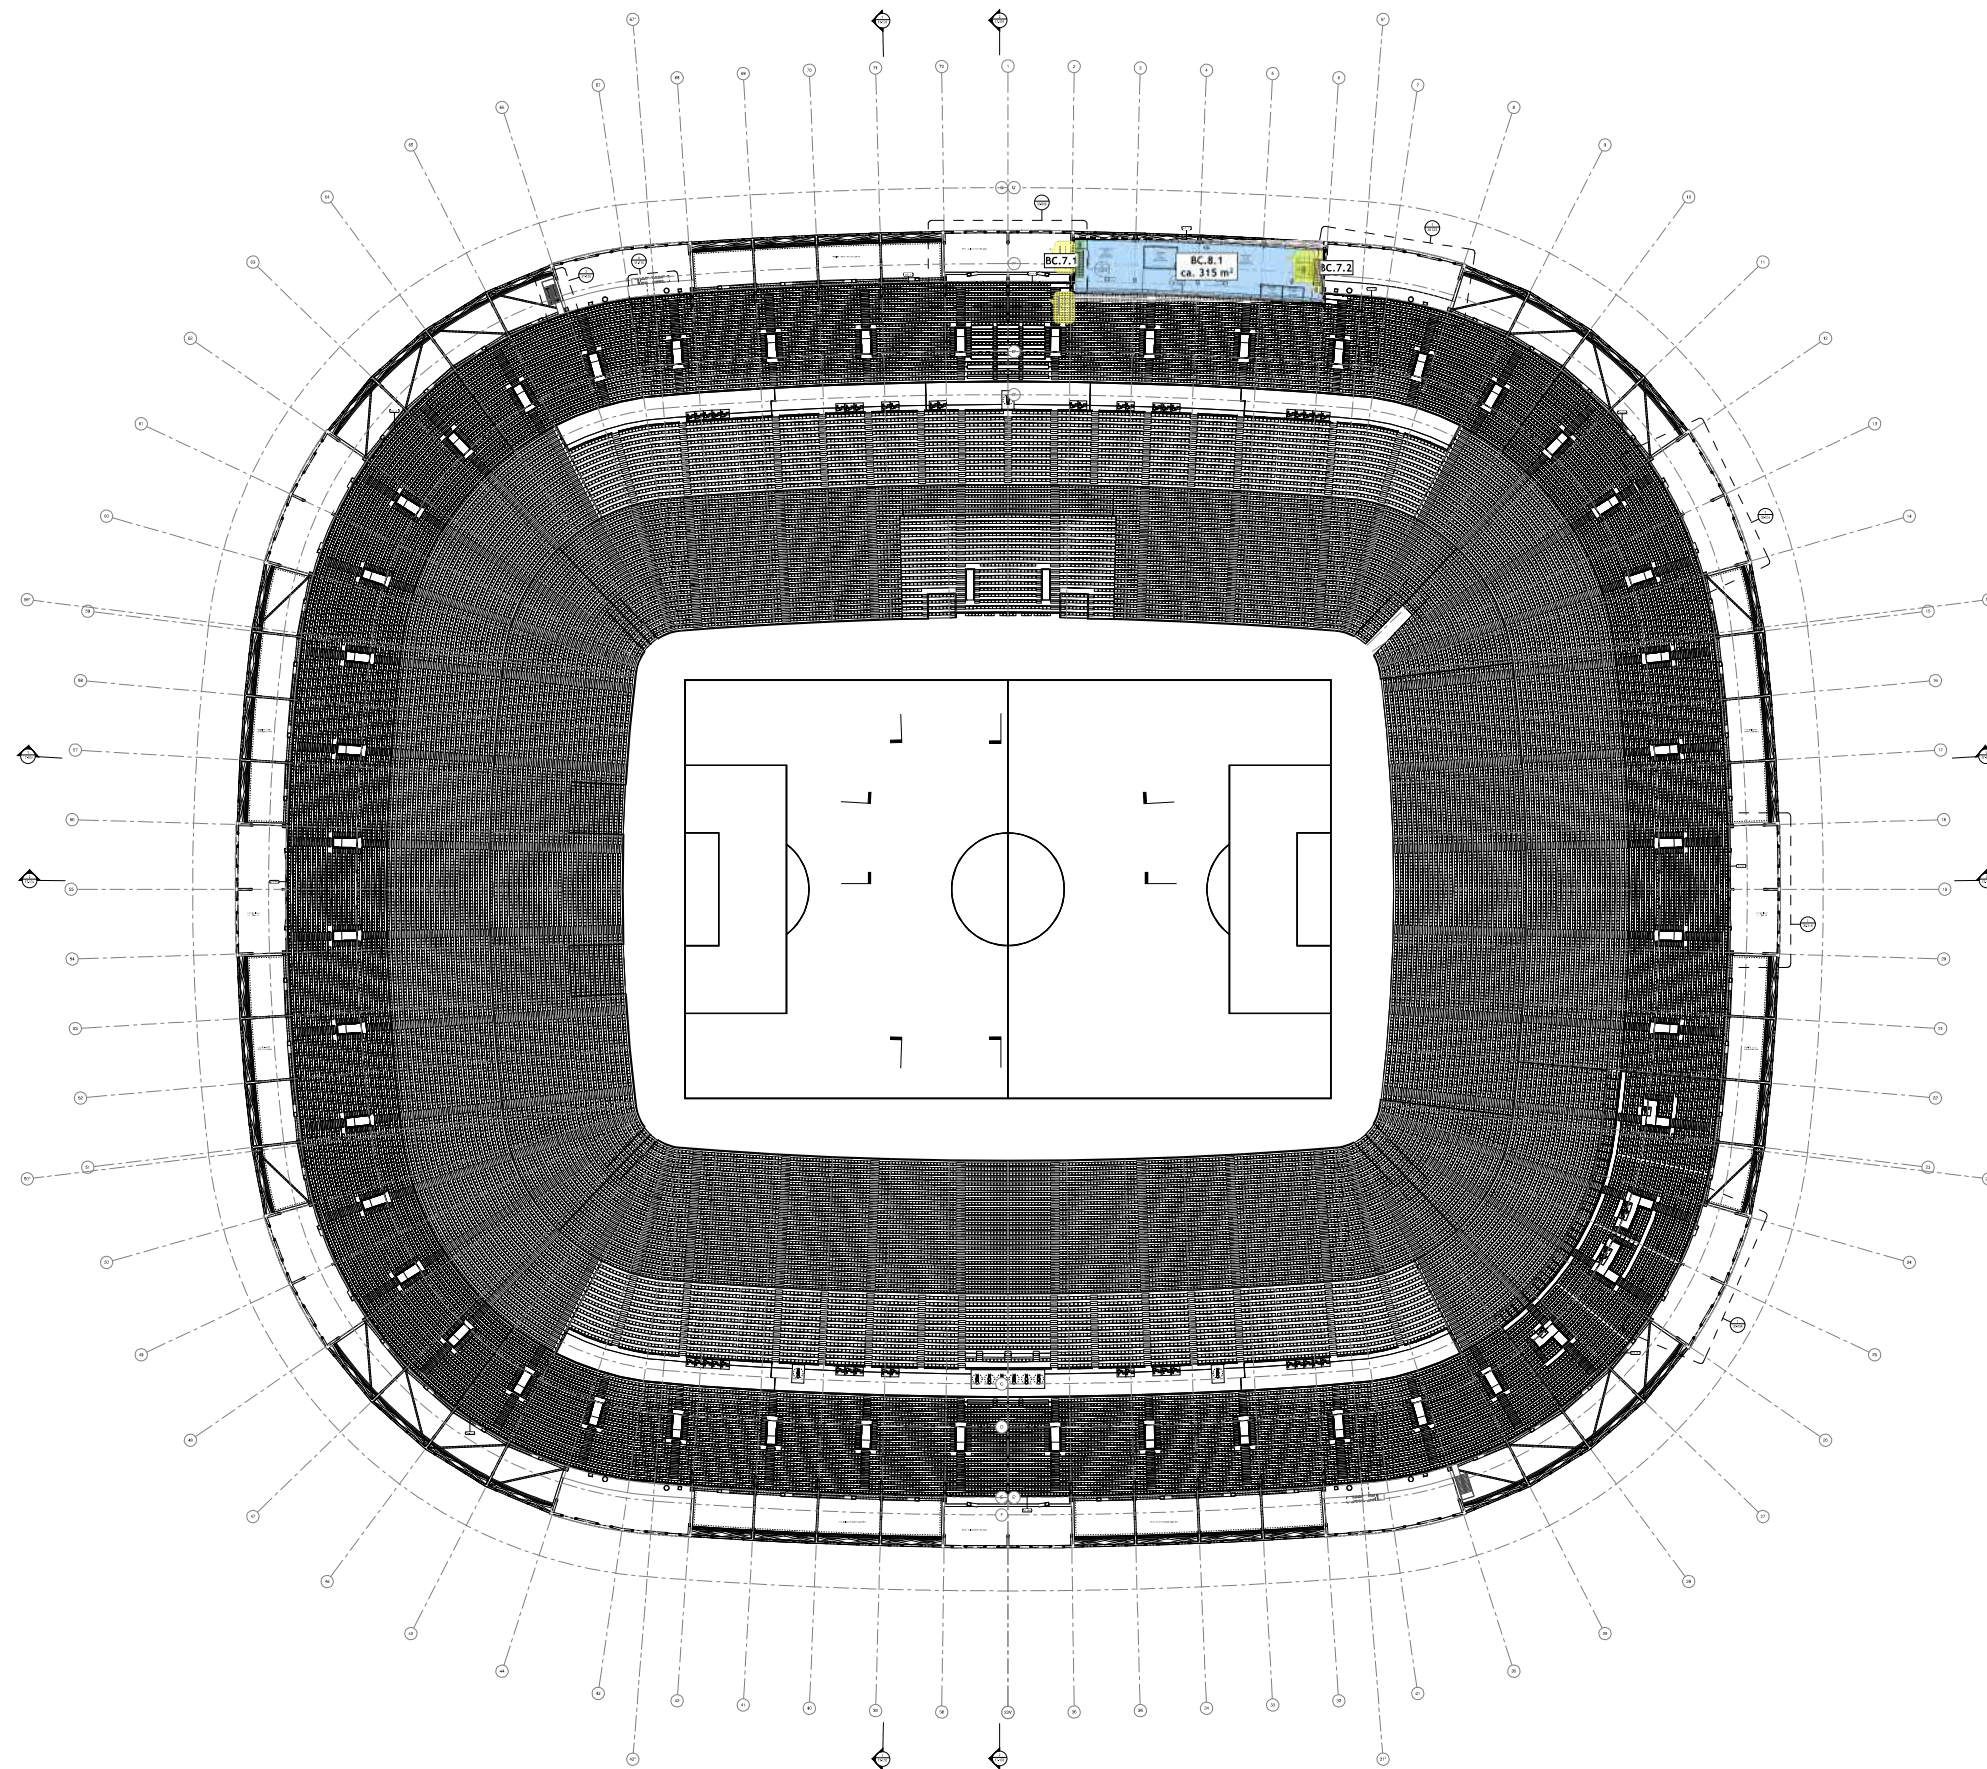

1 PLATTEGROND - LOS
SCHAL: 1 : 200



