


Bijlage 5: Evenementscenario

Legenda

BC_X.X	Benaming (sub)compartment
XXXX	Berekening scenario wedstrijd (voor/na/pauze)
XXXX	Berekening scenario wedstrijd (gedurende speeltijd)
XXXX	Berekening scenario event
XXXX	Berekening scenario doordeweeks

Personenaantallen zijn exclusief riva, easy access en begeleiding.

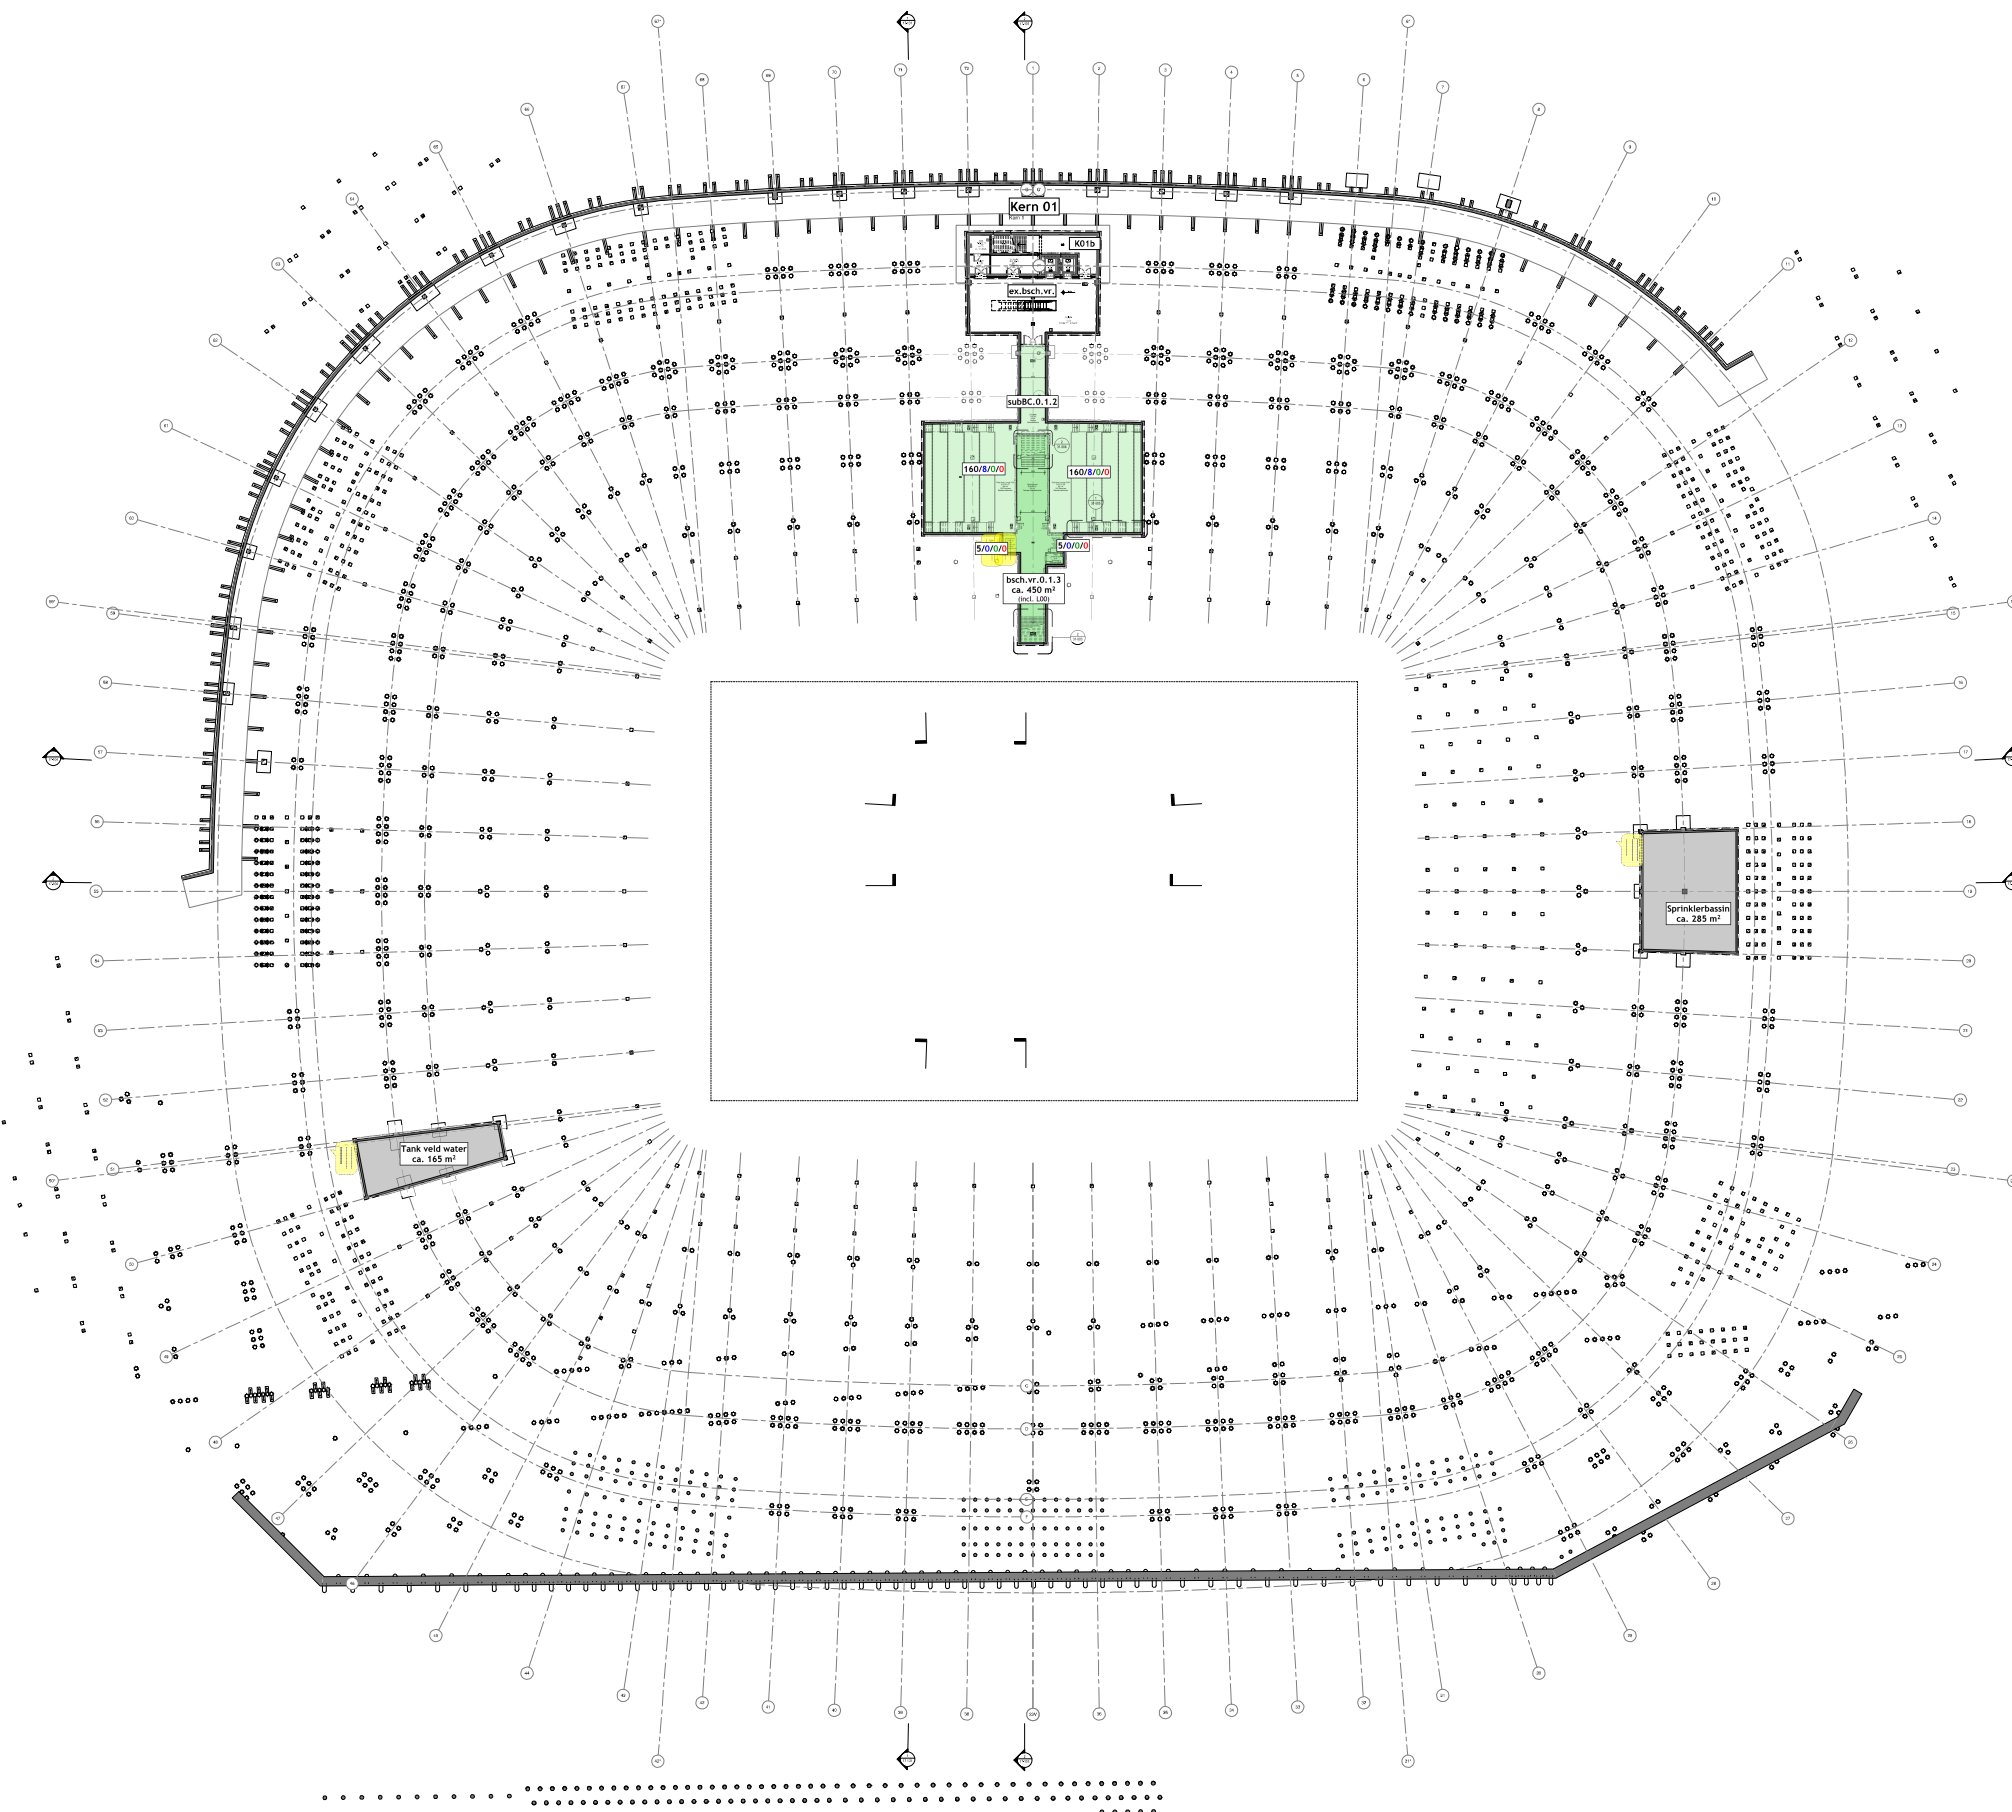


Bijlage 5: Evenementscenario

Personenaantallen zijn exclusief riva, easy acces en begeleiding.

zie aanvulling op dit document :
Bijlage_3.3_g_Addendum 7 diverse aanvullingen

GEMEENTE ROTTERDAM
BRANDPREVENTIECOMMISSIE

vergunningen: brandweer: **AKKOORD**

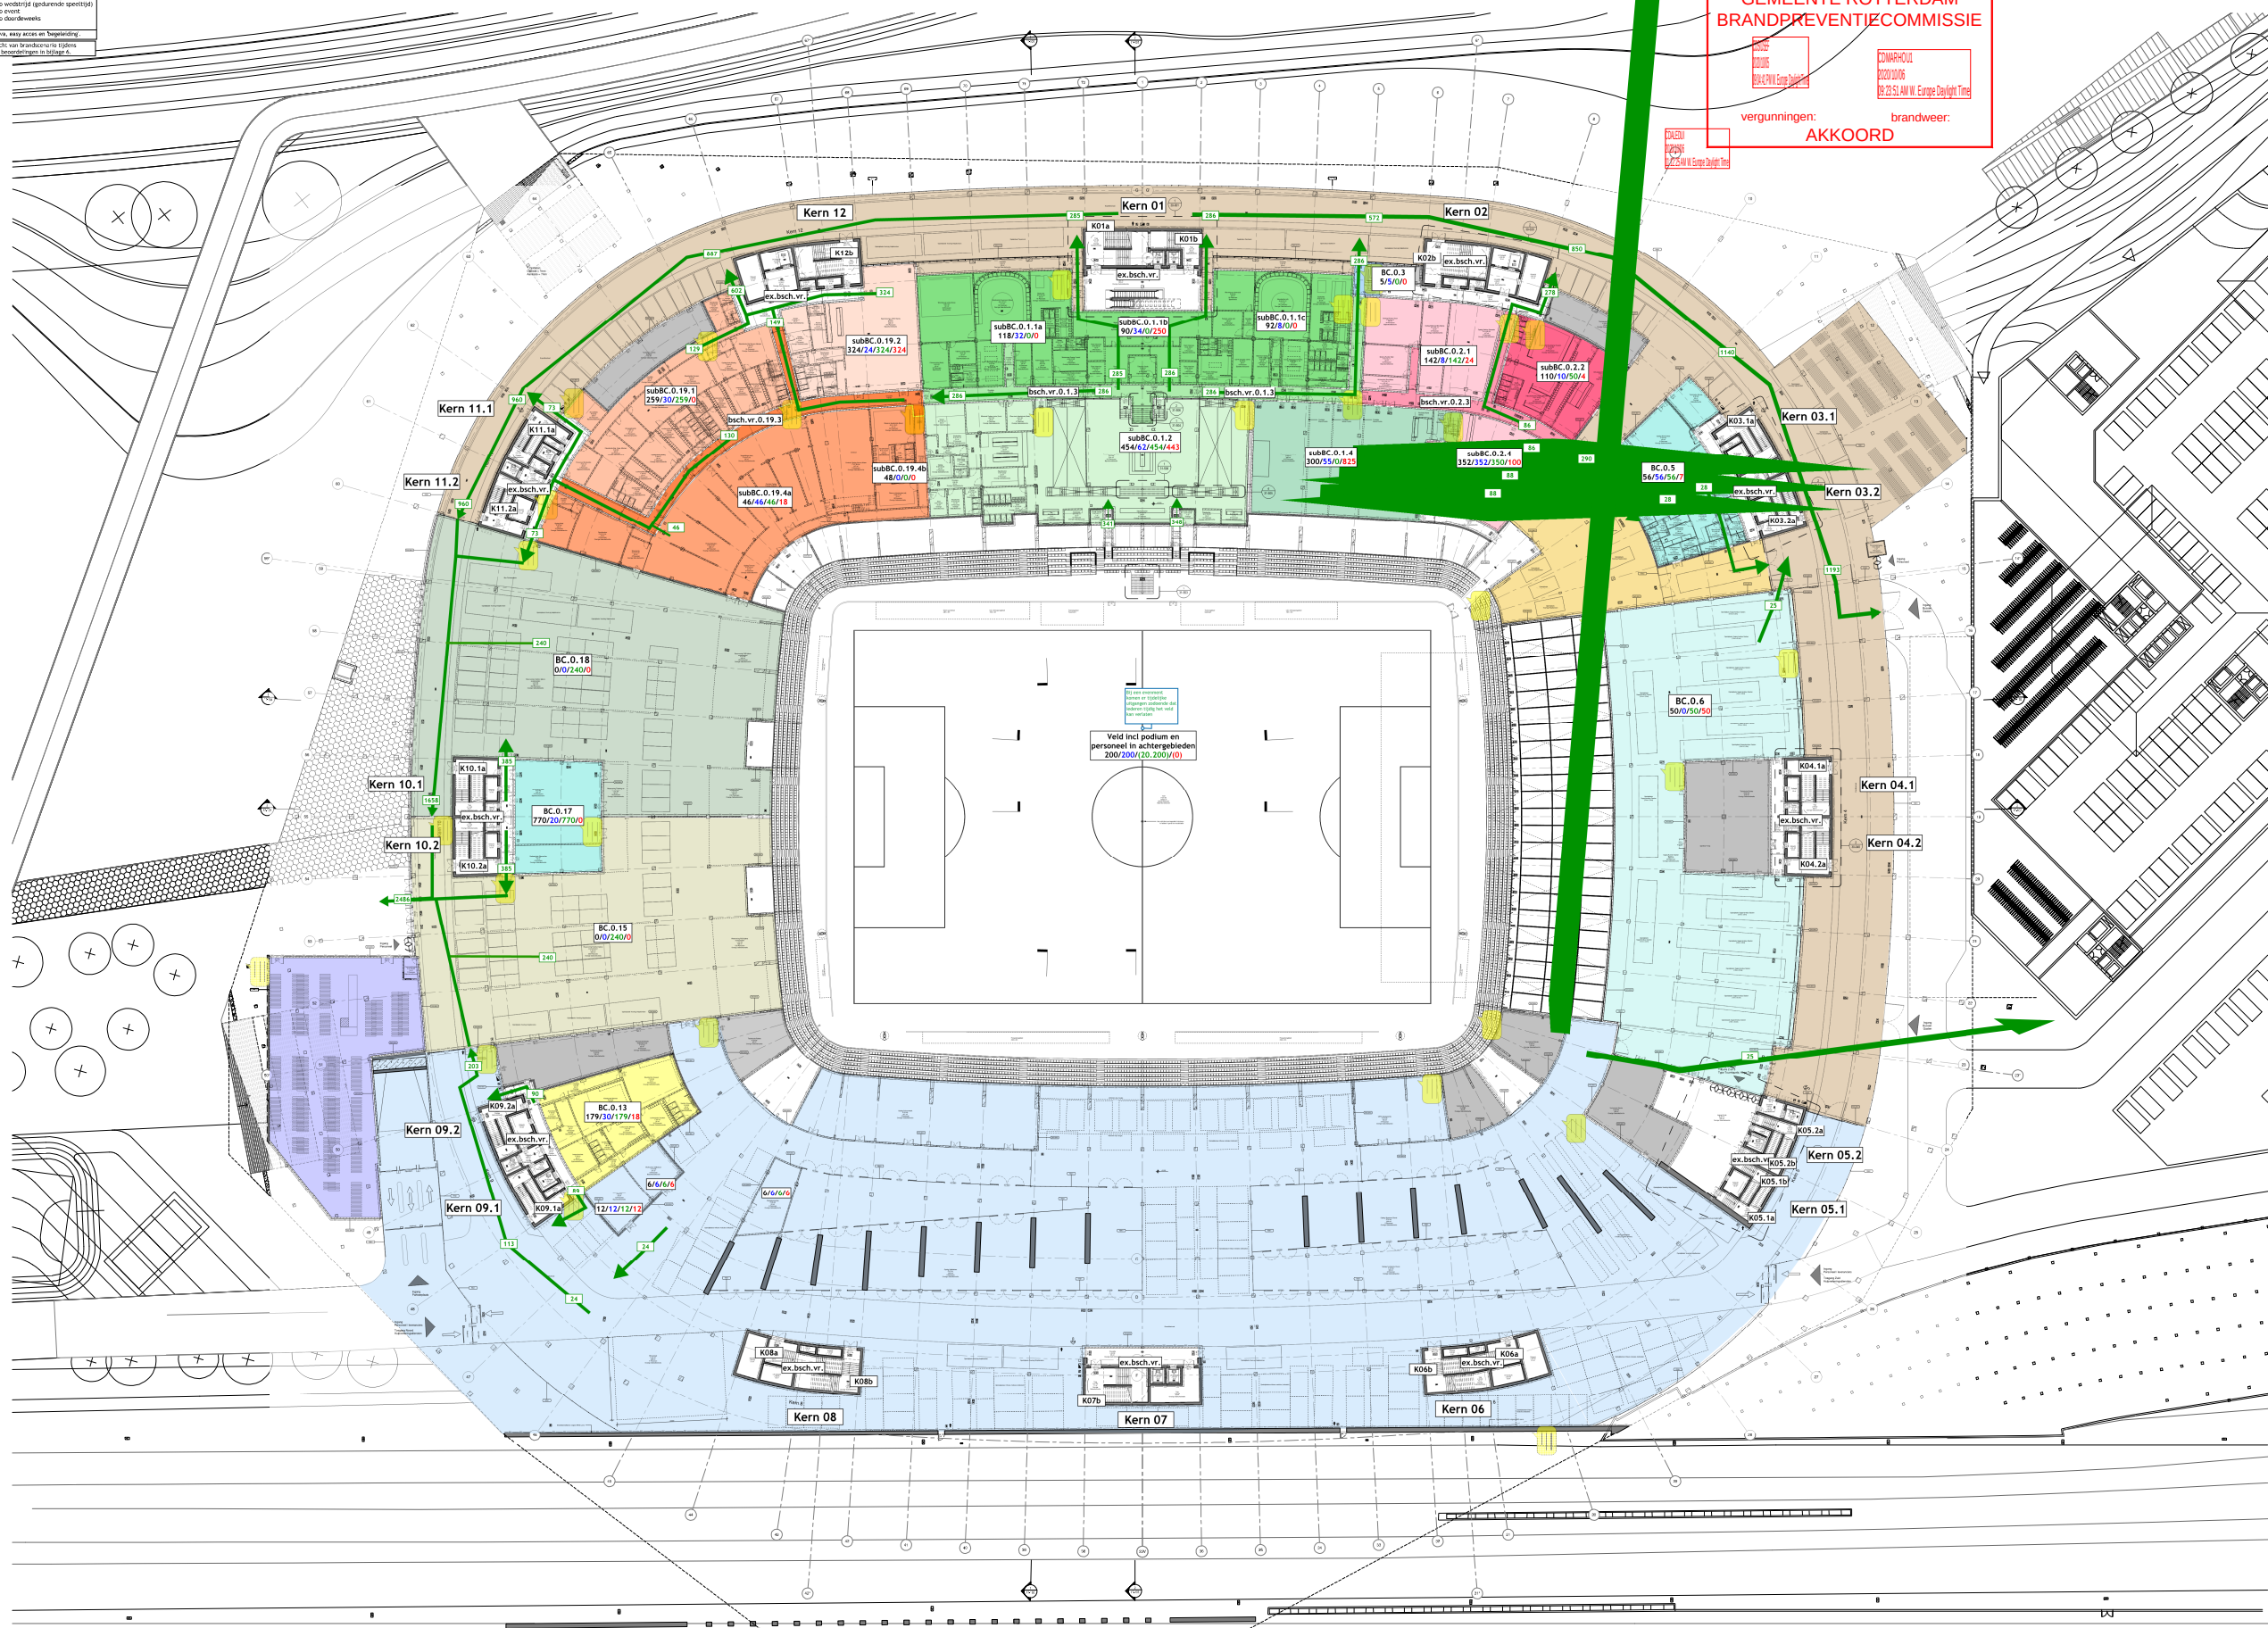

Veld incl podium en
personeel in achtergebieden
200/200/(20.200)/(0)

① PLATTEGROND - LGG
VERSIE: 1.200


[illegible]

Bijlage 5: Evenementscenario

Legenda

BC_X.X	Benaming (sub)compartment
XXXX	Betitting scenario wedstrijd (voor/na/pauze)
XXXX	Betitting scenario wedstrijd (gedurende speeltijd)
XXXX	Betitting scenario event
XXXX	Betitting scenario doordeweeks

Personenaantallen zijn exclusief riva, easy access en begeleiding.

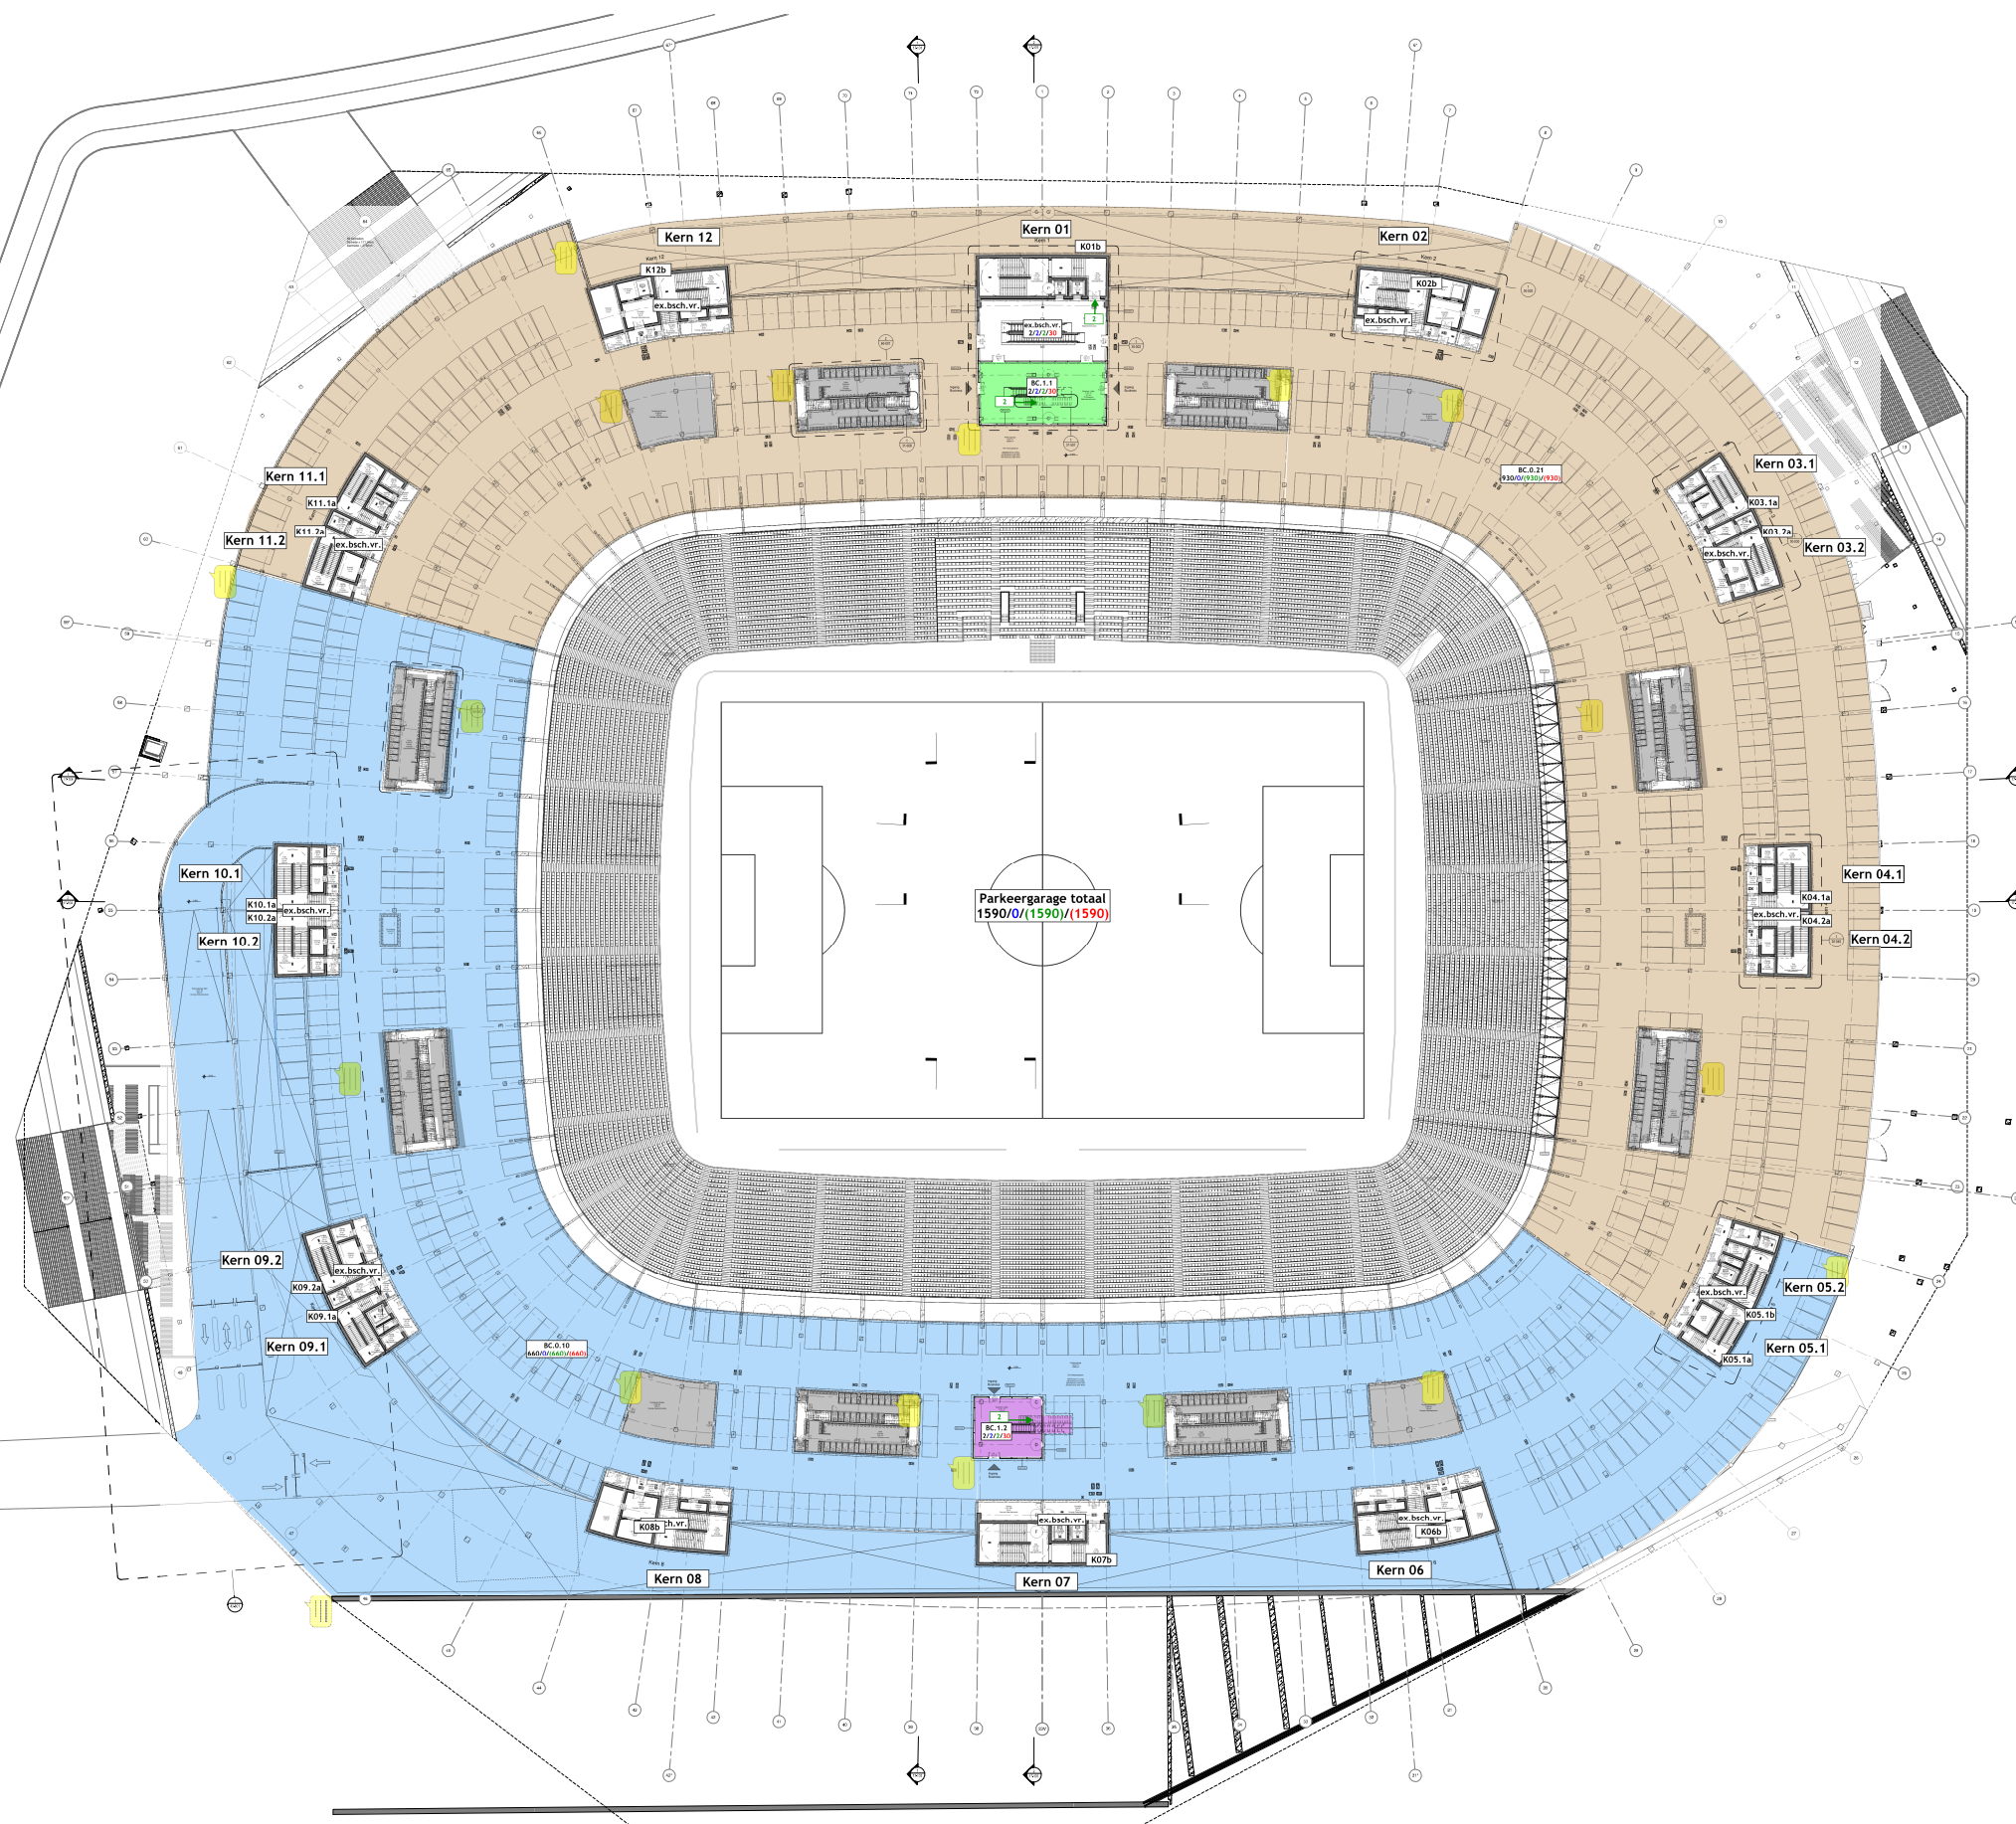

Bijlage 5: Evenementscenario

BC.X.XX	Benaming (sub)compartiment
XXXX	Bezetting scenario wedstrijd (voor/nas/pauze)
XXXX	Bezetting scenario wedstrijd (gedurende speeltijd)
XXXX	Bezetting scenario event
XXXX	Bezetting scenario doordeweeks

Personenaantallen zijn exclusief méva, easy access en begeleiding.

T01 SD01	- 3023	personen
T01 SD02	- 2422	personen
T01 SD03	- 2440	personen
T01 SD04	- 3354	personen
T01 SD05	- 3345	personen
T01 SD06	- 2422	personen
T01 SD07	- 2461	personen
T01 SD08	- 2835	personen

Indien er voorzien wordt in een trap moet deze een vrije doorgangsbreedte hebben van minimaal 10.60 meter.

WATERFRONT

Uitgaande van een plat vlak moet de doorgang ter plaatse van de verbinding met de strip een vrije doorgangsbreedte van 22 meter hebben.

Indien er voorzien wordt in een trap moet deze een vrije doorgangsbreedte hebben van minimaal 26.40 meter.

MALLEGATPARK

Uitgaande van een plat vlak moet de doorgang ter plaatse van de verbinding met de strip een vrije doorgangsbreedte van 20 meter hebben.


Indien er voorzien wordt in een trap moet deze een vrije doorgangsbreedte hebben van minimaal 25,00 meter.

Bijlage 5: Evenementscenario


Legenda

BC_X_XX	Benaming (sub)compartment
XXXX	Bezetting scenario wedstrijd (voor/na/pauze)
XXXX	Bezetting scenario wedstrijd (gedurende speeltijd)
XXXX	Bezetting scenario event
XXXX	Bezetting scenario doordeweeks

Personenaantallen zijn exclusief reva, easy access en begeleiding.

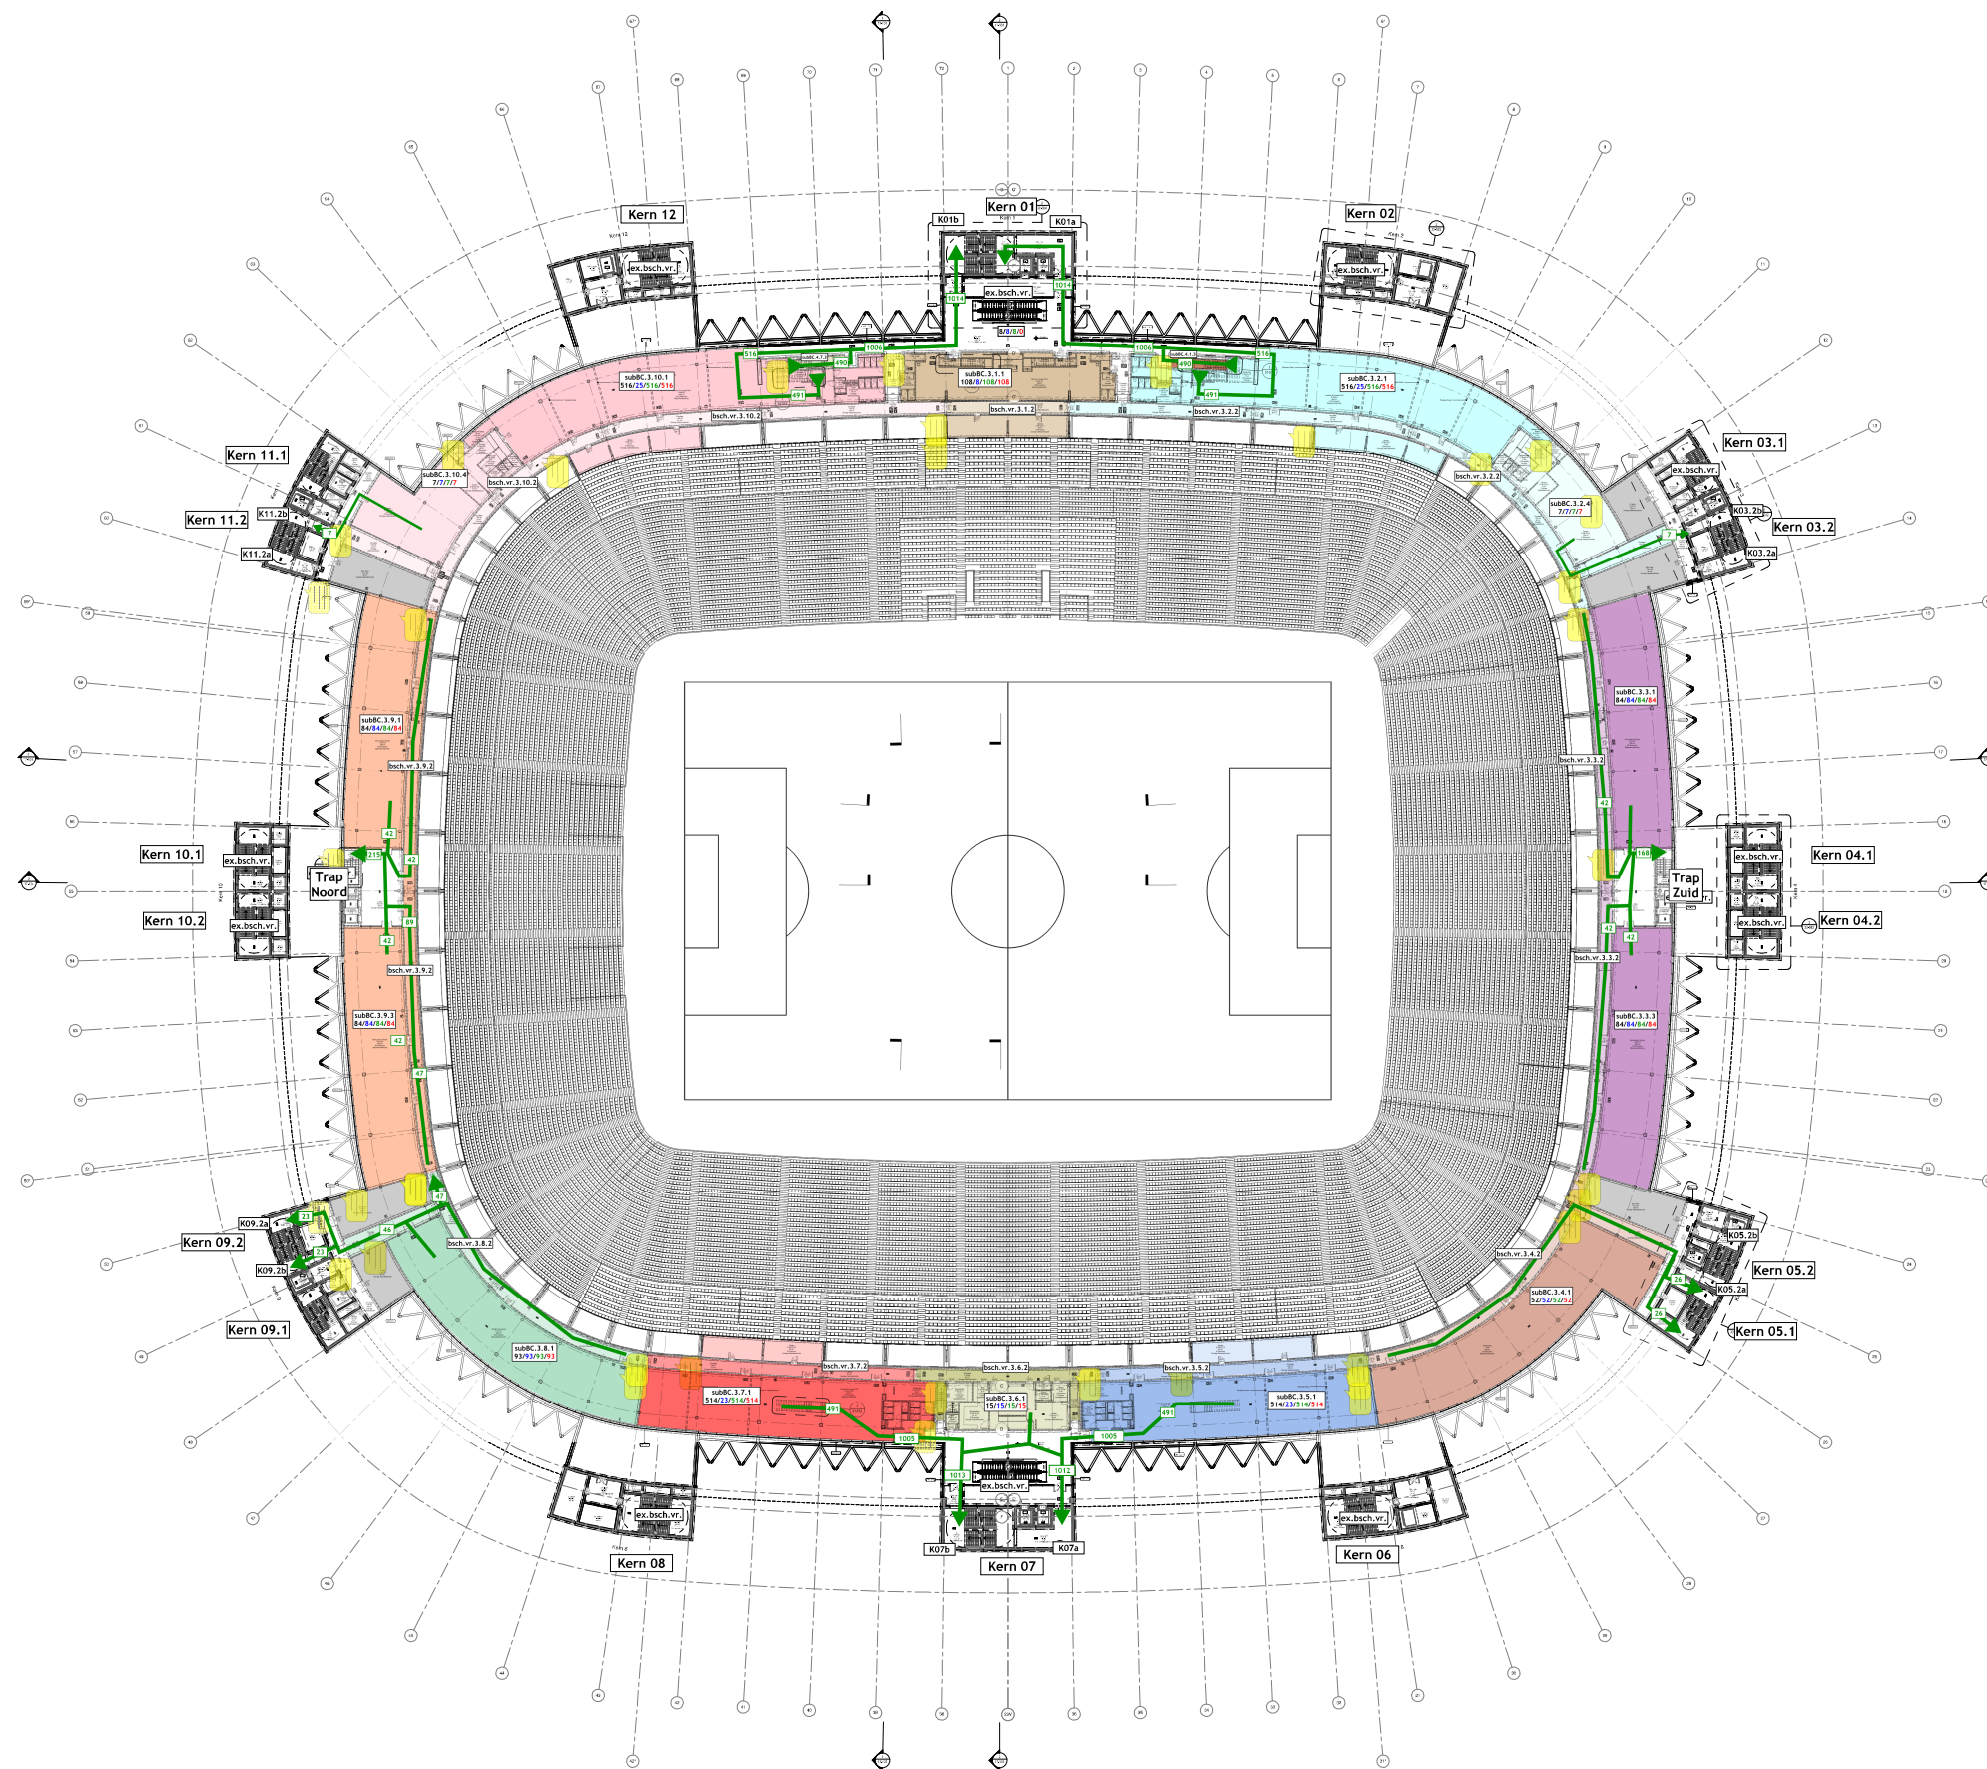

Bijlage 5: Evenementscenario

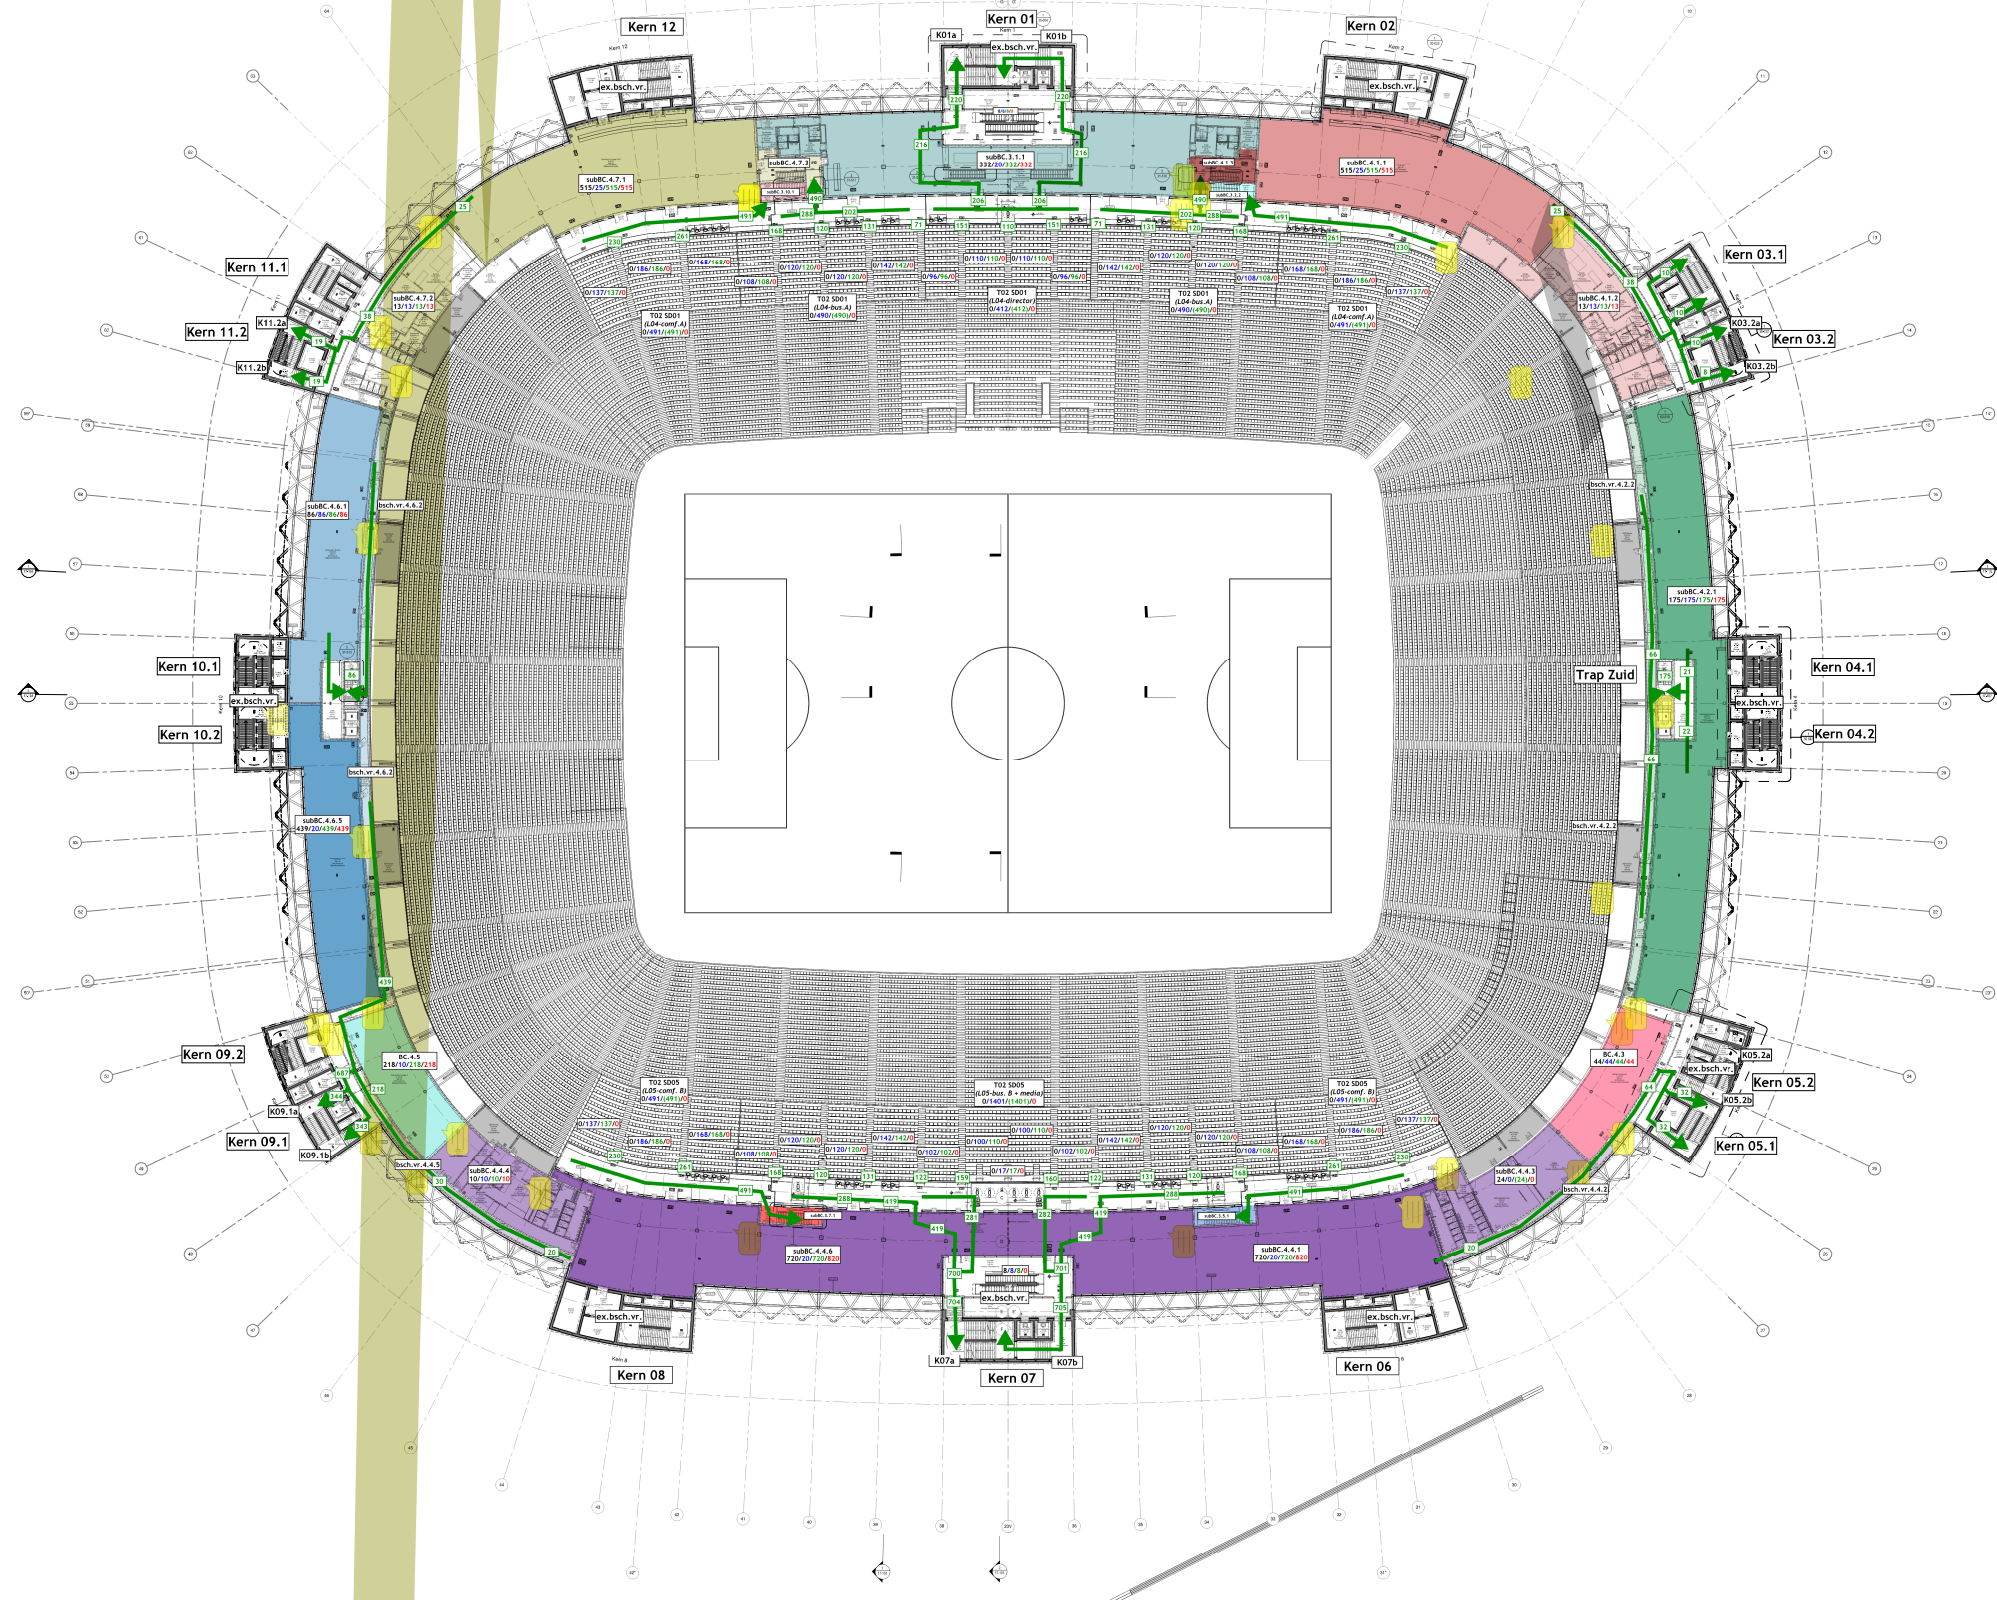


Bijlage 5: Evenementscenario

Legenda

BC_X.XX	Benaming (sub)compartment
XXXX	Bezetzing scenario wedstrijd (voor/na/pauze)
XXXX	Bezetzing scenario wedstrijd (gedurende speeltijd)
XXXX	Bezetzing scenario event
XXXX	Bezetzing scenario doordeweeks

Personenaantallen zijn exclusief réva, easy access en begeleiding.

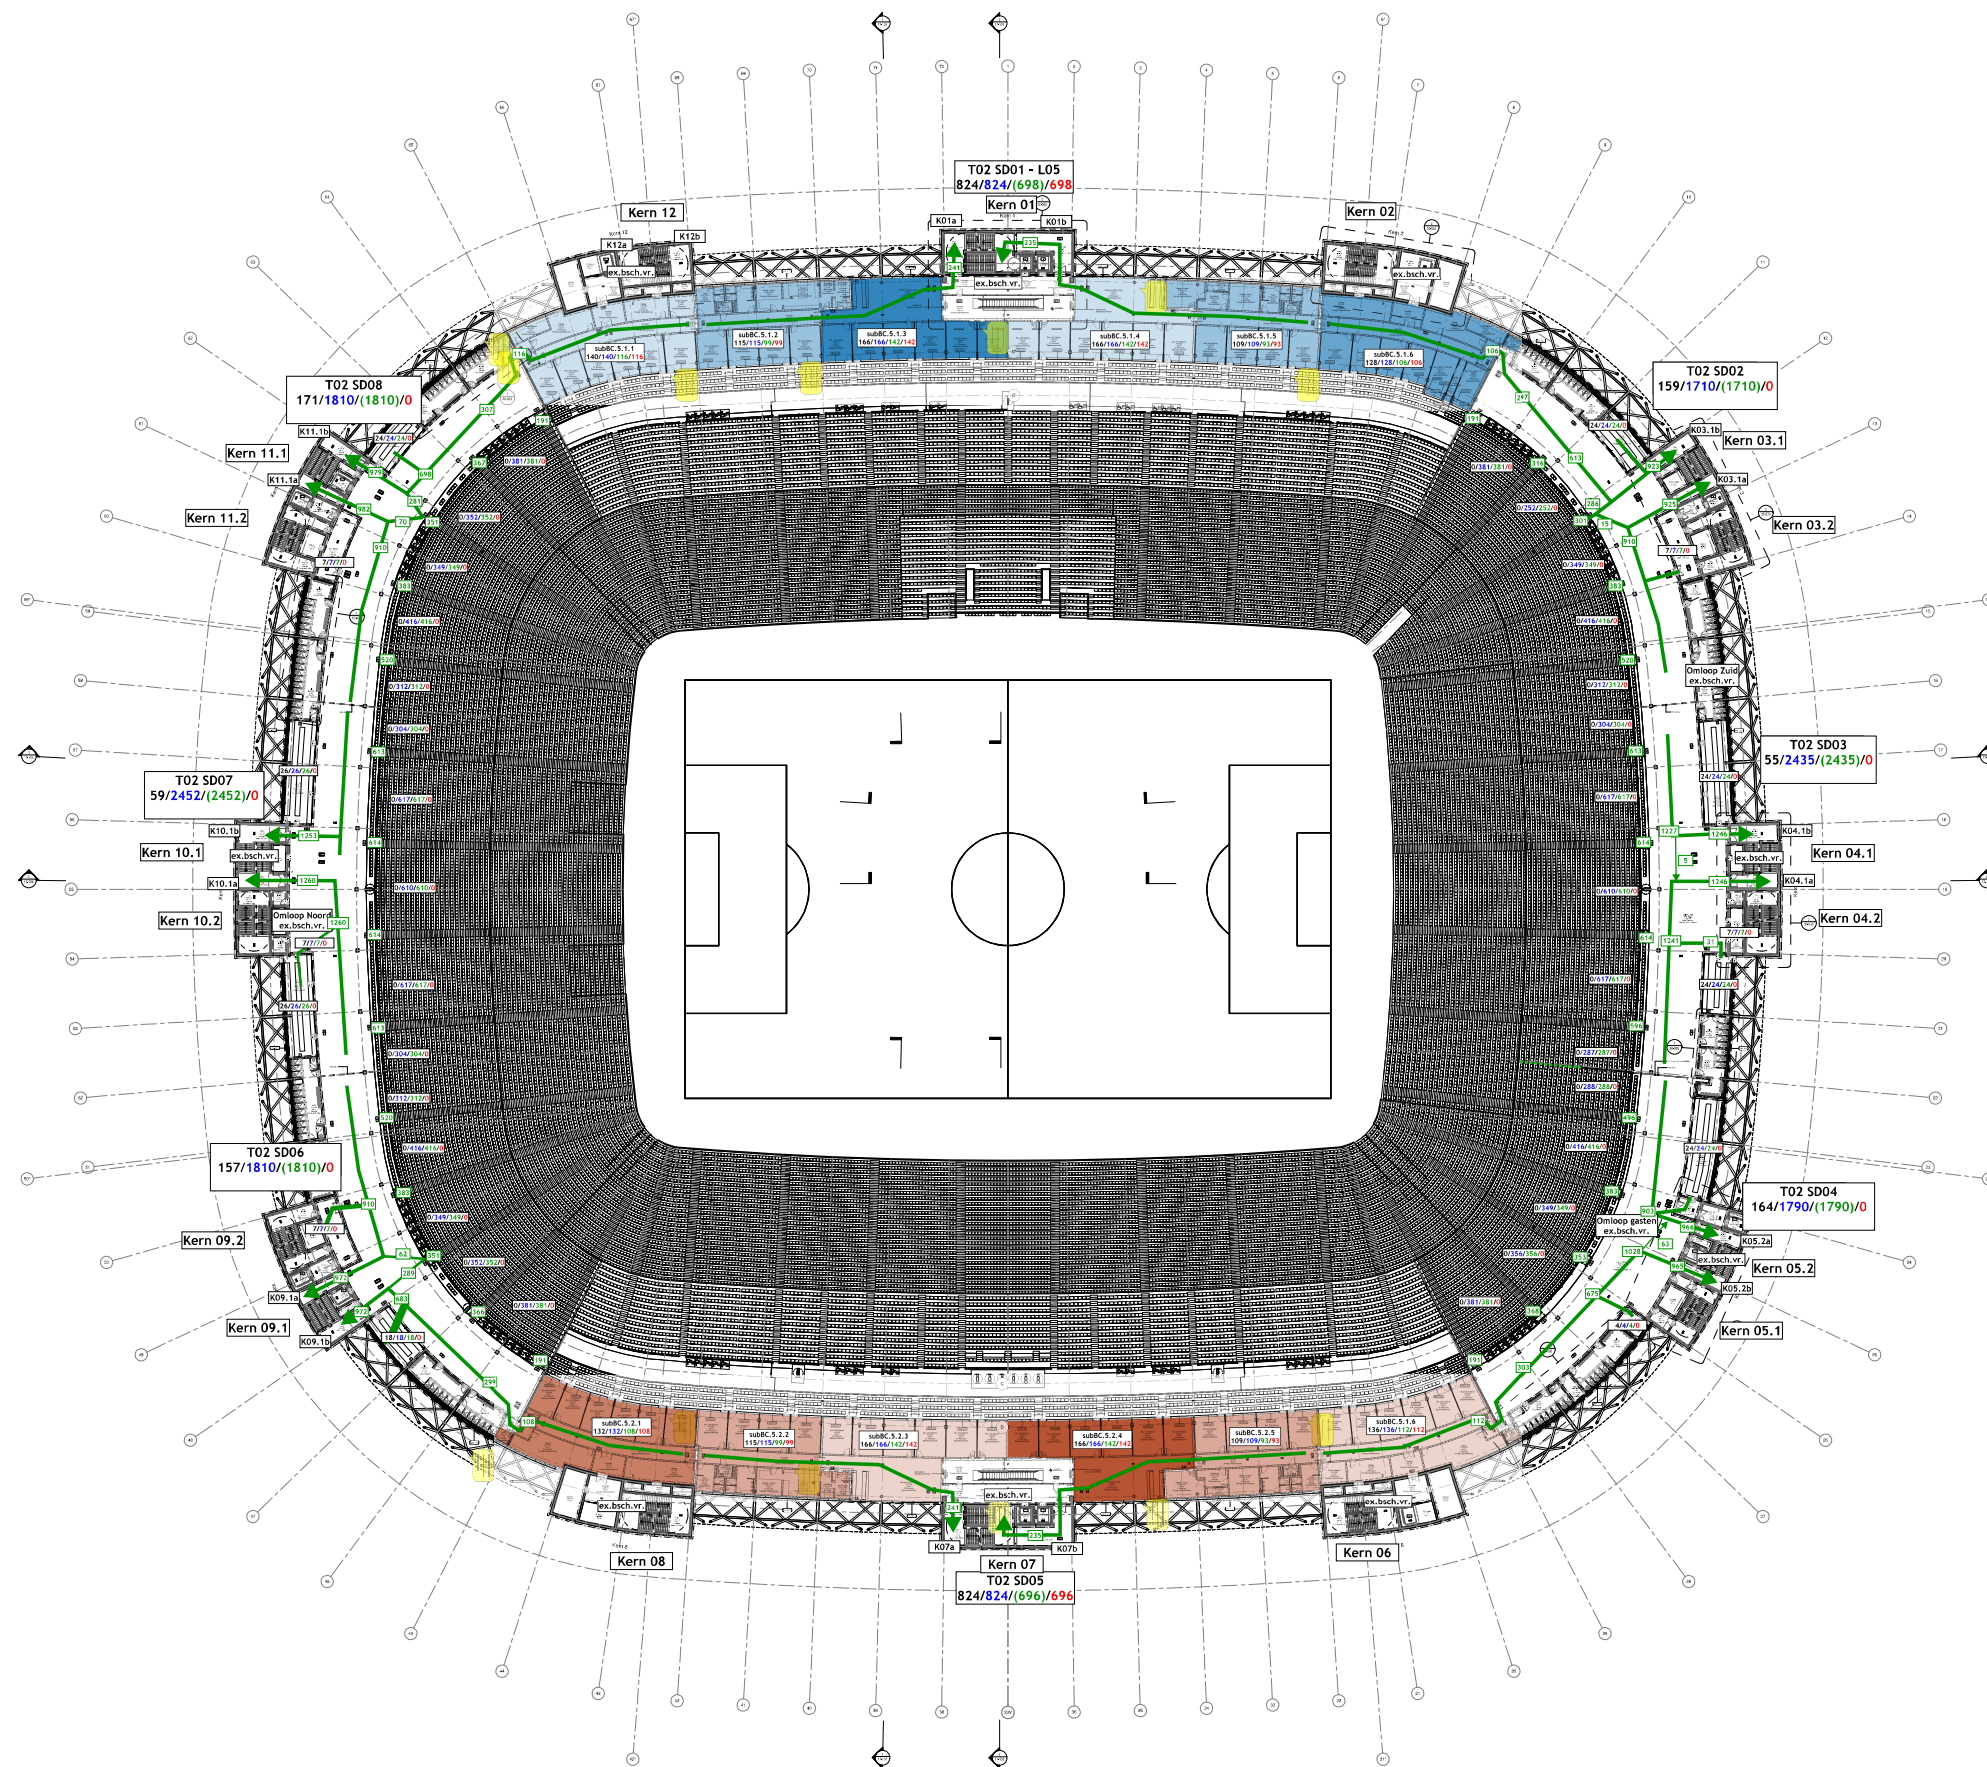


Bijlage 5: Evenementscenario

Legenda

BC.X.XX	Benaming (sub)compartment
XXXX	Bezetting scenario wedstrijd (voor/na/pauze)
XXXX	Bezetting scenario wedstrijd (gedurende speeltijd)
XXXX	Bezetting scenario event
XXXX	Bezetting scenario doordeweeks

Personeelsaantallen zijn exclusief priva. auxy. en baselending.

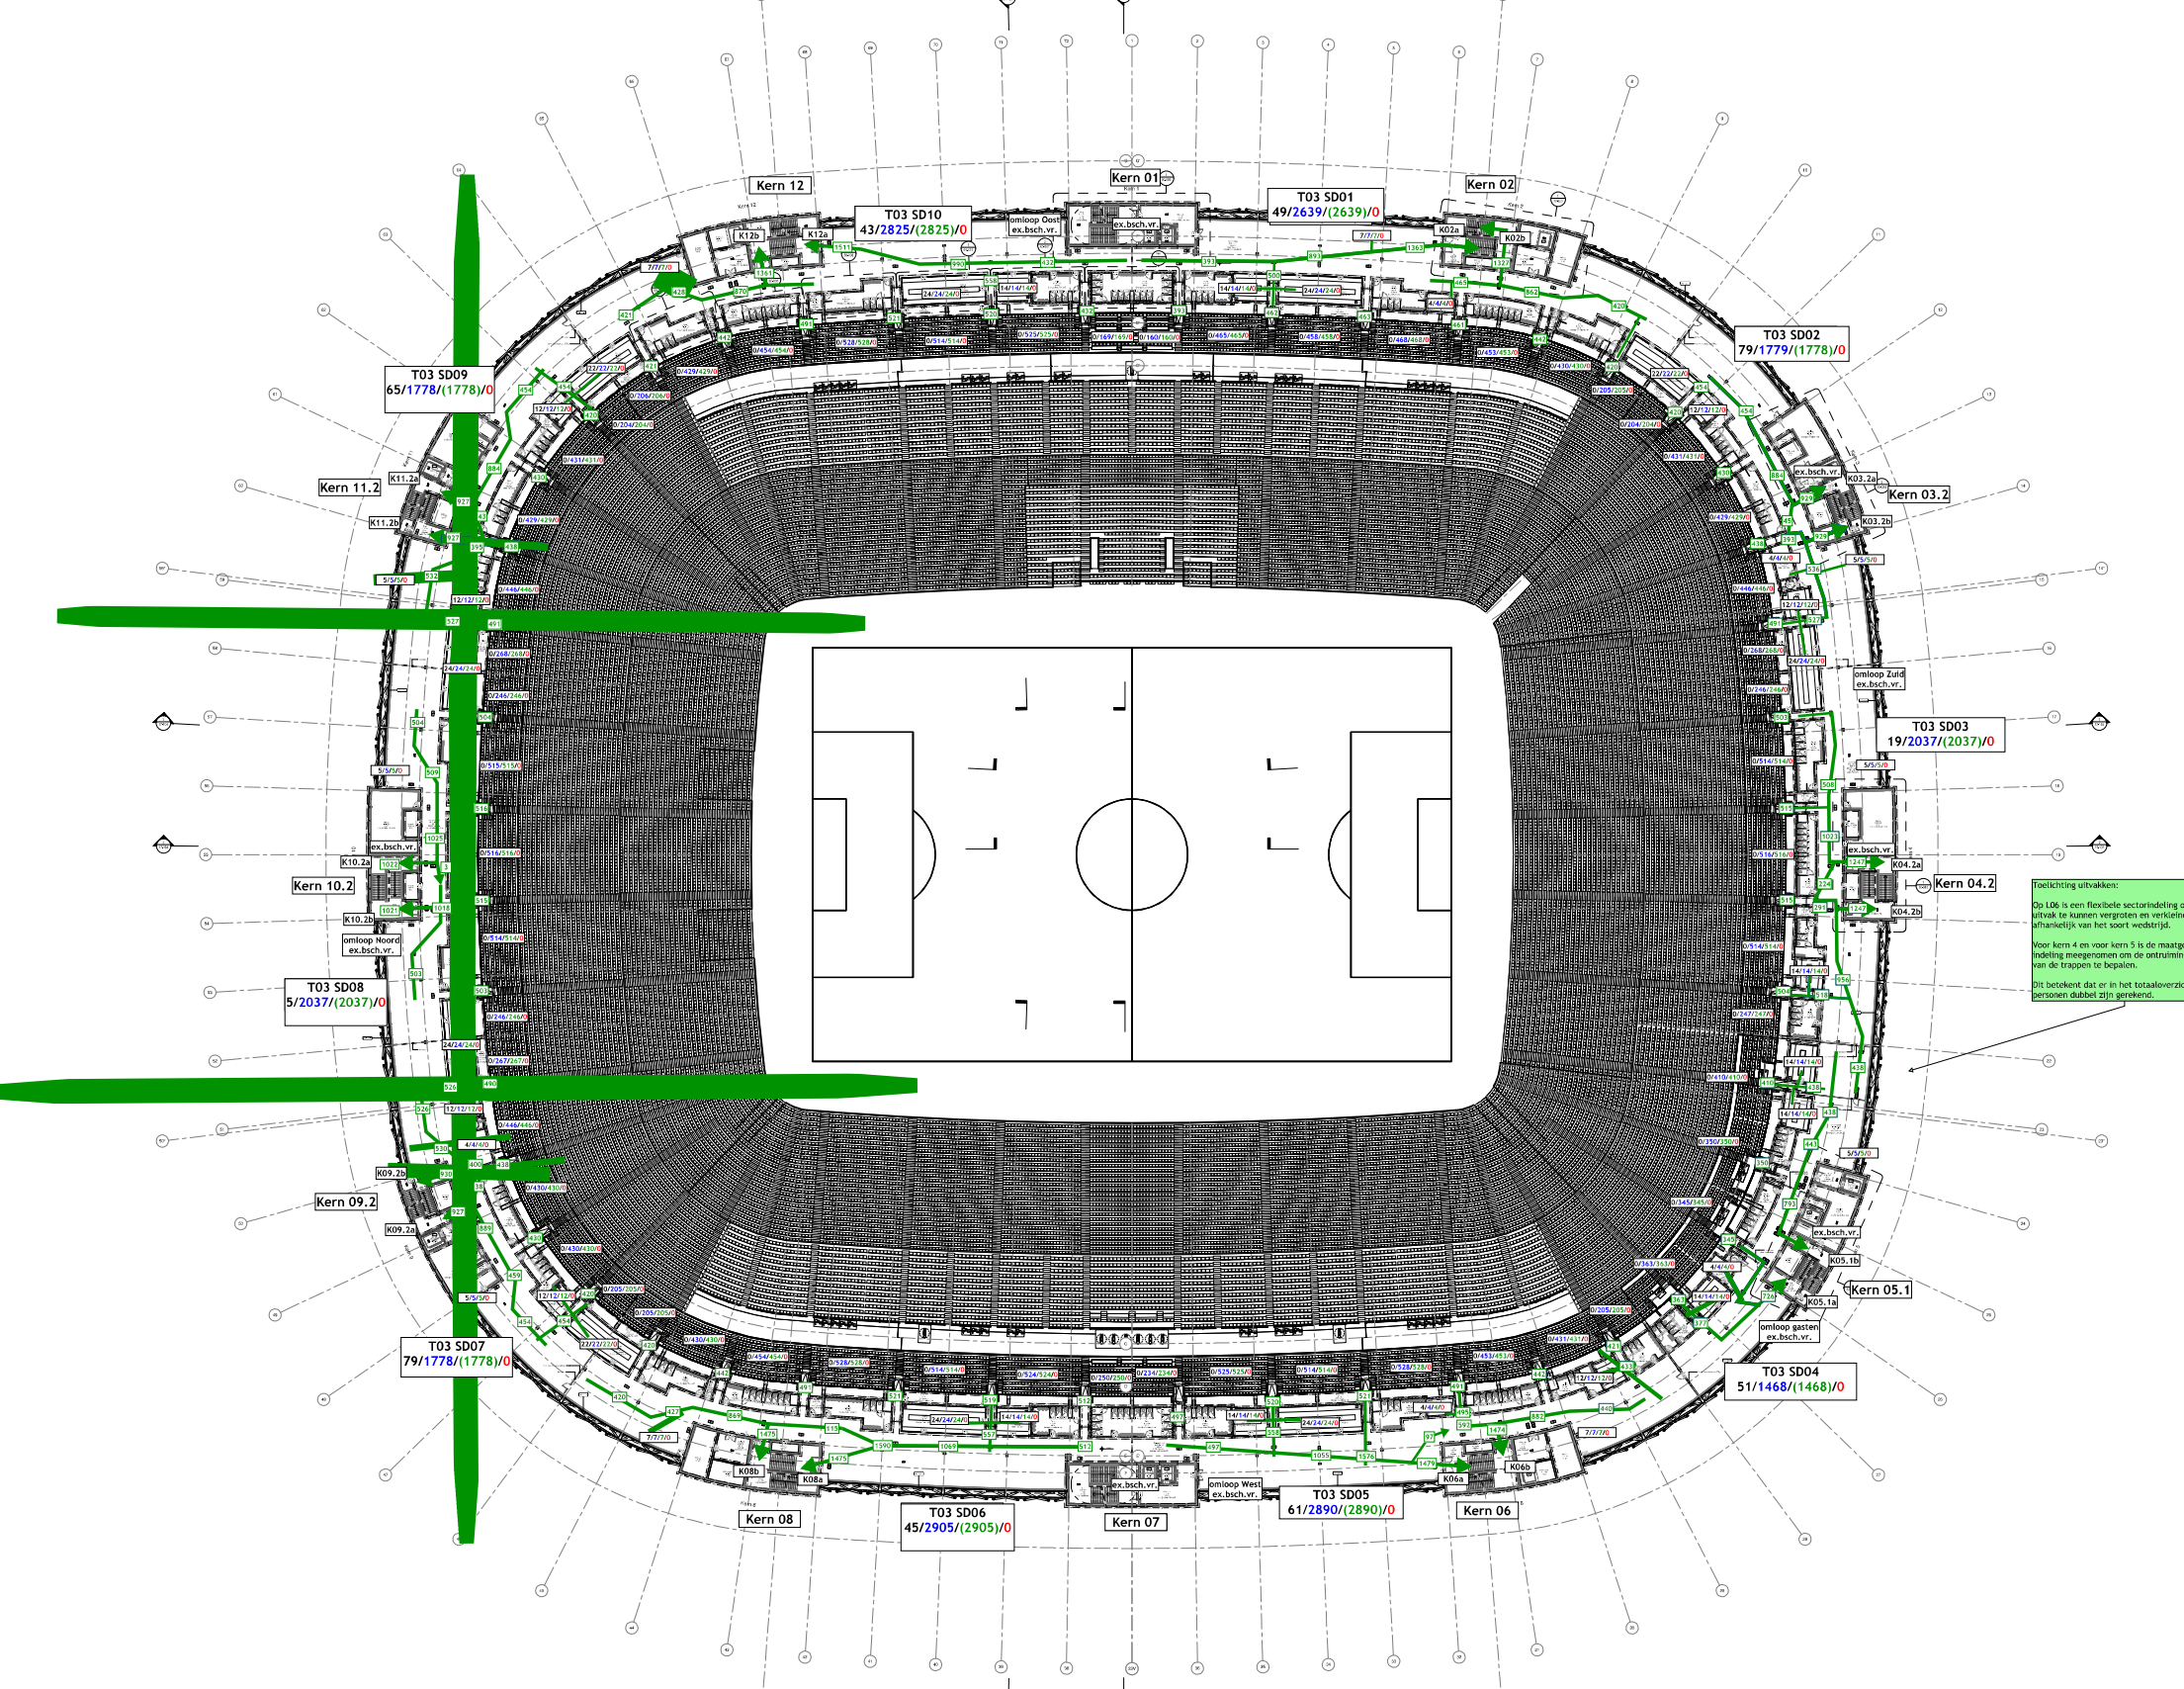

Toelichting uitvakken:

Op L06 is een flexibele sectorindeling om het uitvak te kunnen vergroten en verkleinen afhankelijk van het soort wedstrijd.

Voor kern 4 en voor kern 5 is de maatgevende indeling meegenomen om de ontruimingstijd van de trappen te bepalen.


De betoekend dat er in het totaaloverzicht 43 personen dubbel zijn meerekend.

Bijlage 5: Evenementscenario

Legenda

BC_X.XX	Benaming (sub)compartment
XXXX	Bezetting scenario wedstrijd (voor/na/pauze)
XXXX	Bezetting scenario wedstrijd (gedurende speeltijd)
XXXX	Bezetting scenario event
XXXX	Bezetting scenario doordeweeks

Personenaantallen zijn exclusief réva, easy access en begeleiding.

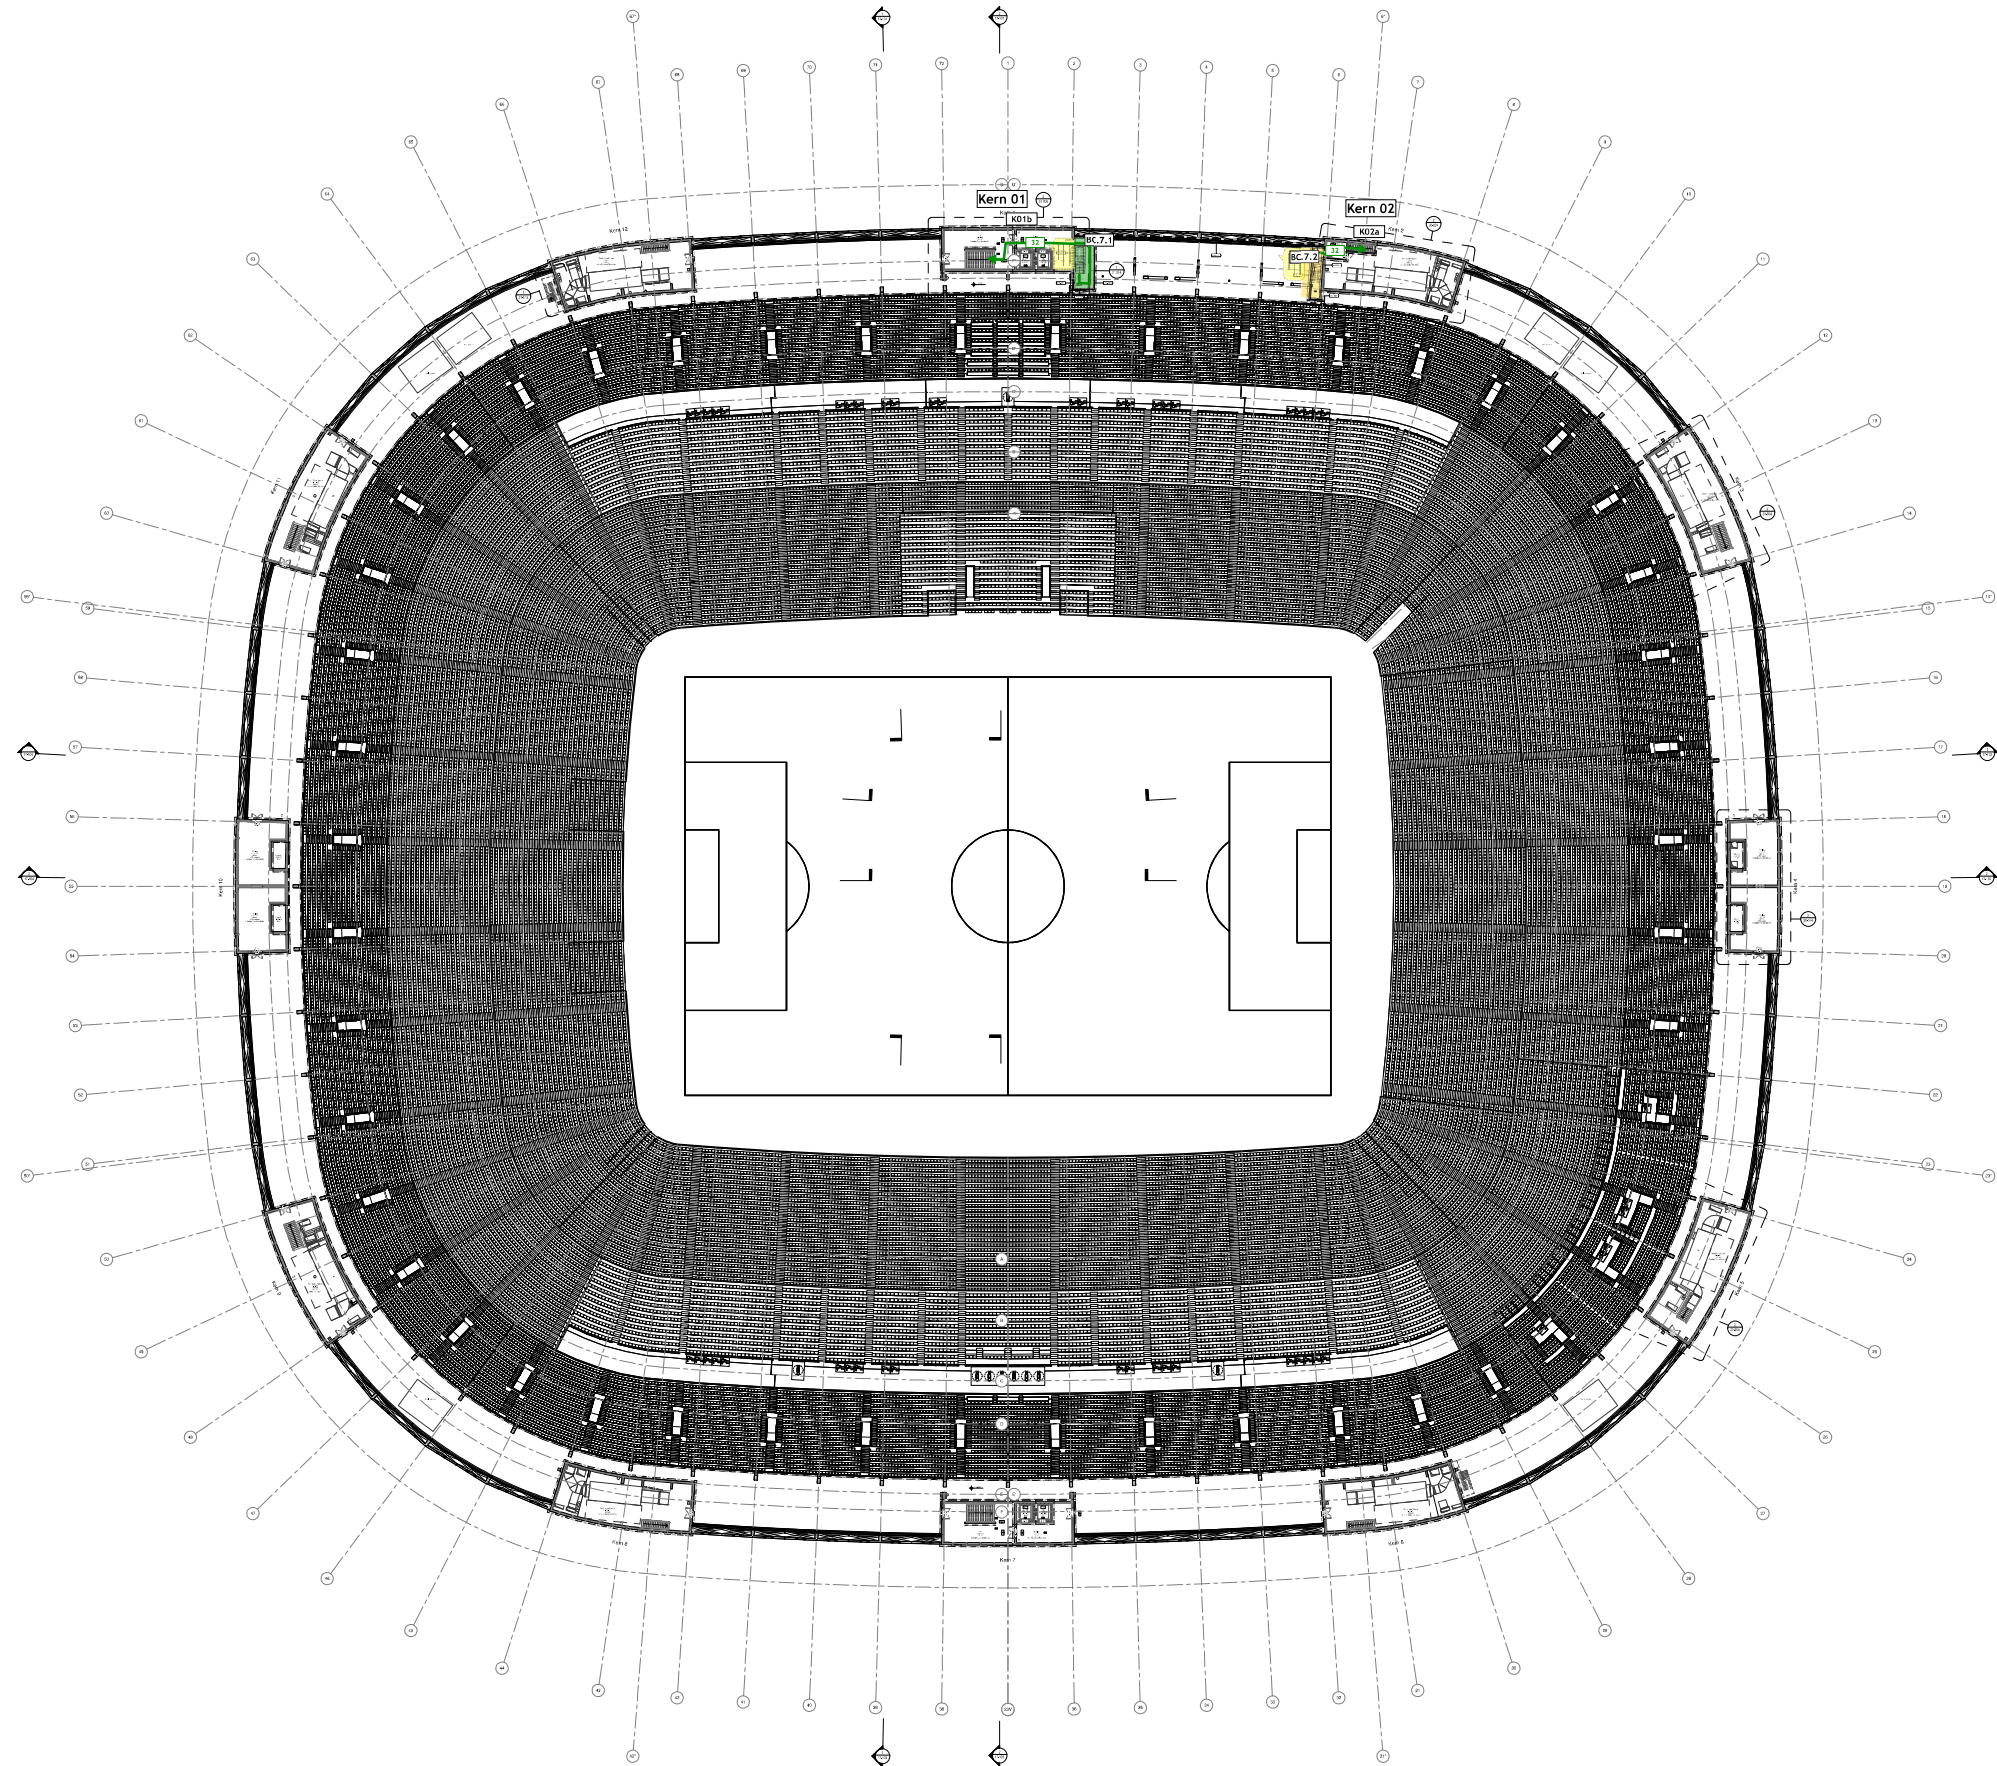


Bijlage 5: Evenementcenario

Legenda

BC_X.XX	Benaming (sub)compartment
XXXX	Bezetting scenario wedstrijd (voor/na/pauze)
XXXX	Bezetting scenario wedstrijd (gedurende speeltijd)
XXXX	Bezetting scenario event
XXXX	Bezetting scenario doordeweeks

Personenaantallen zijn exclusief réva, easy access en begeleiding.

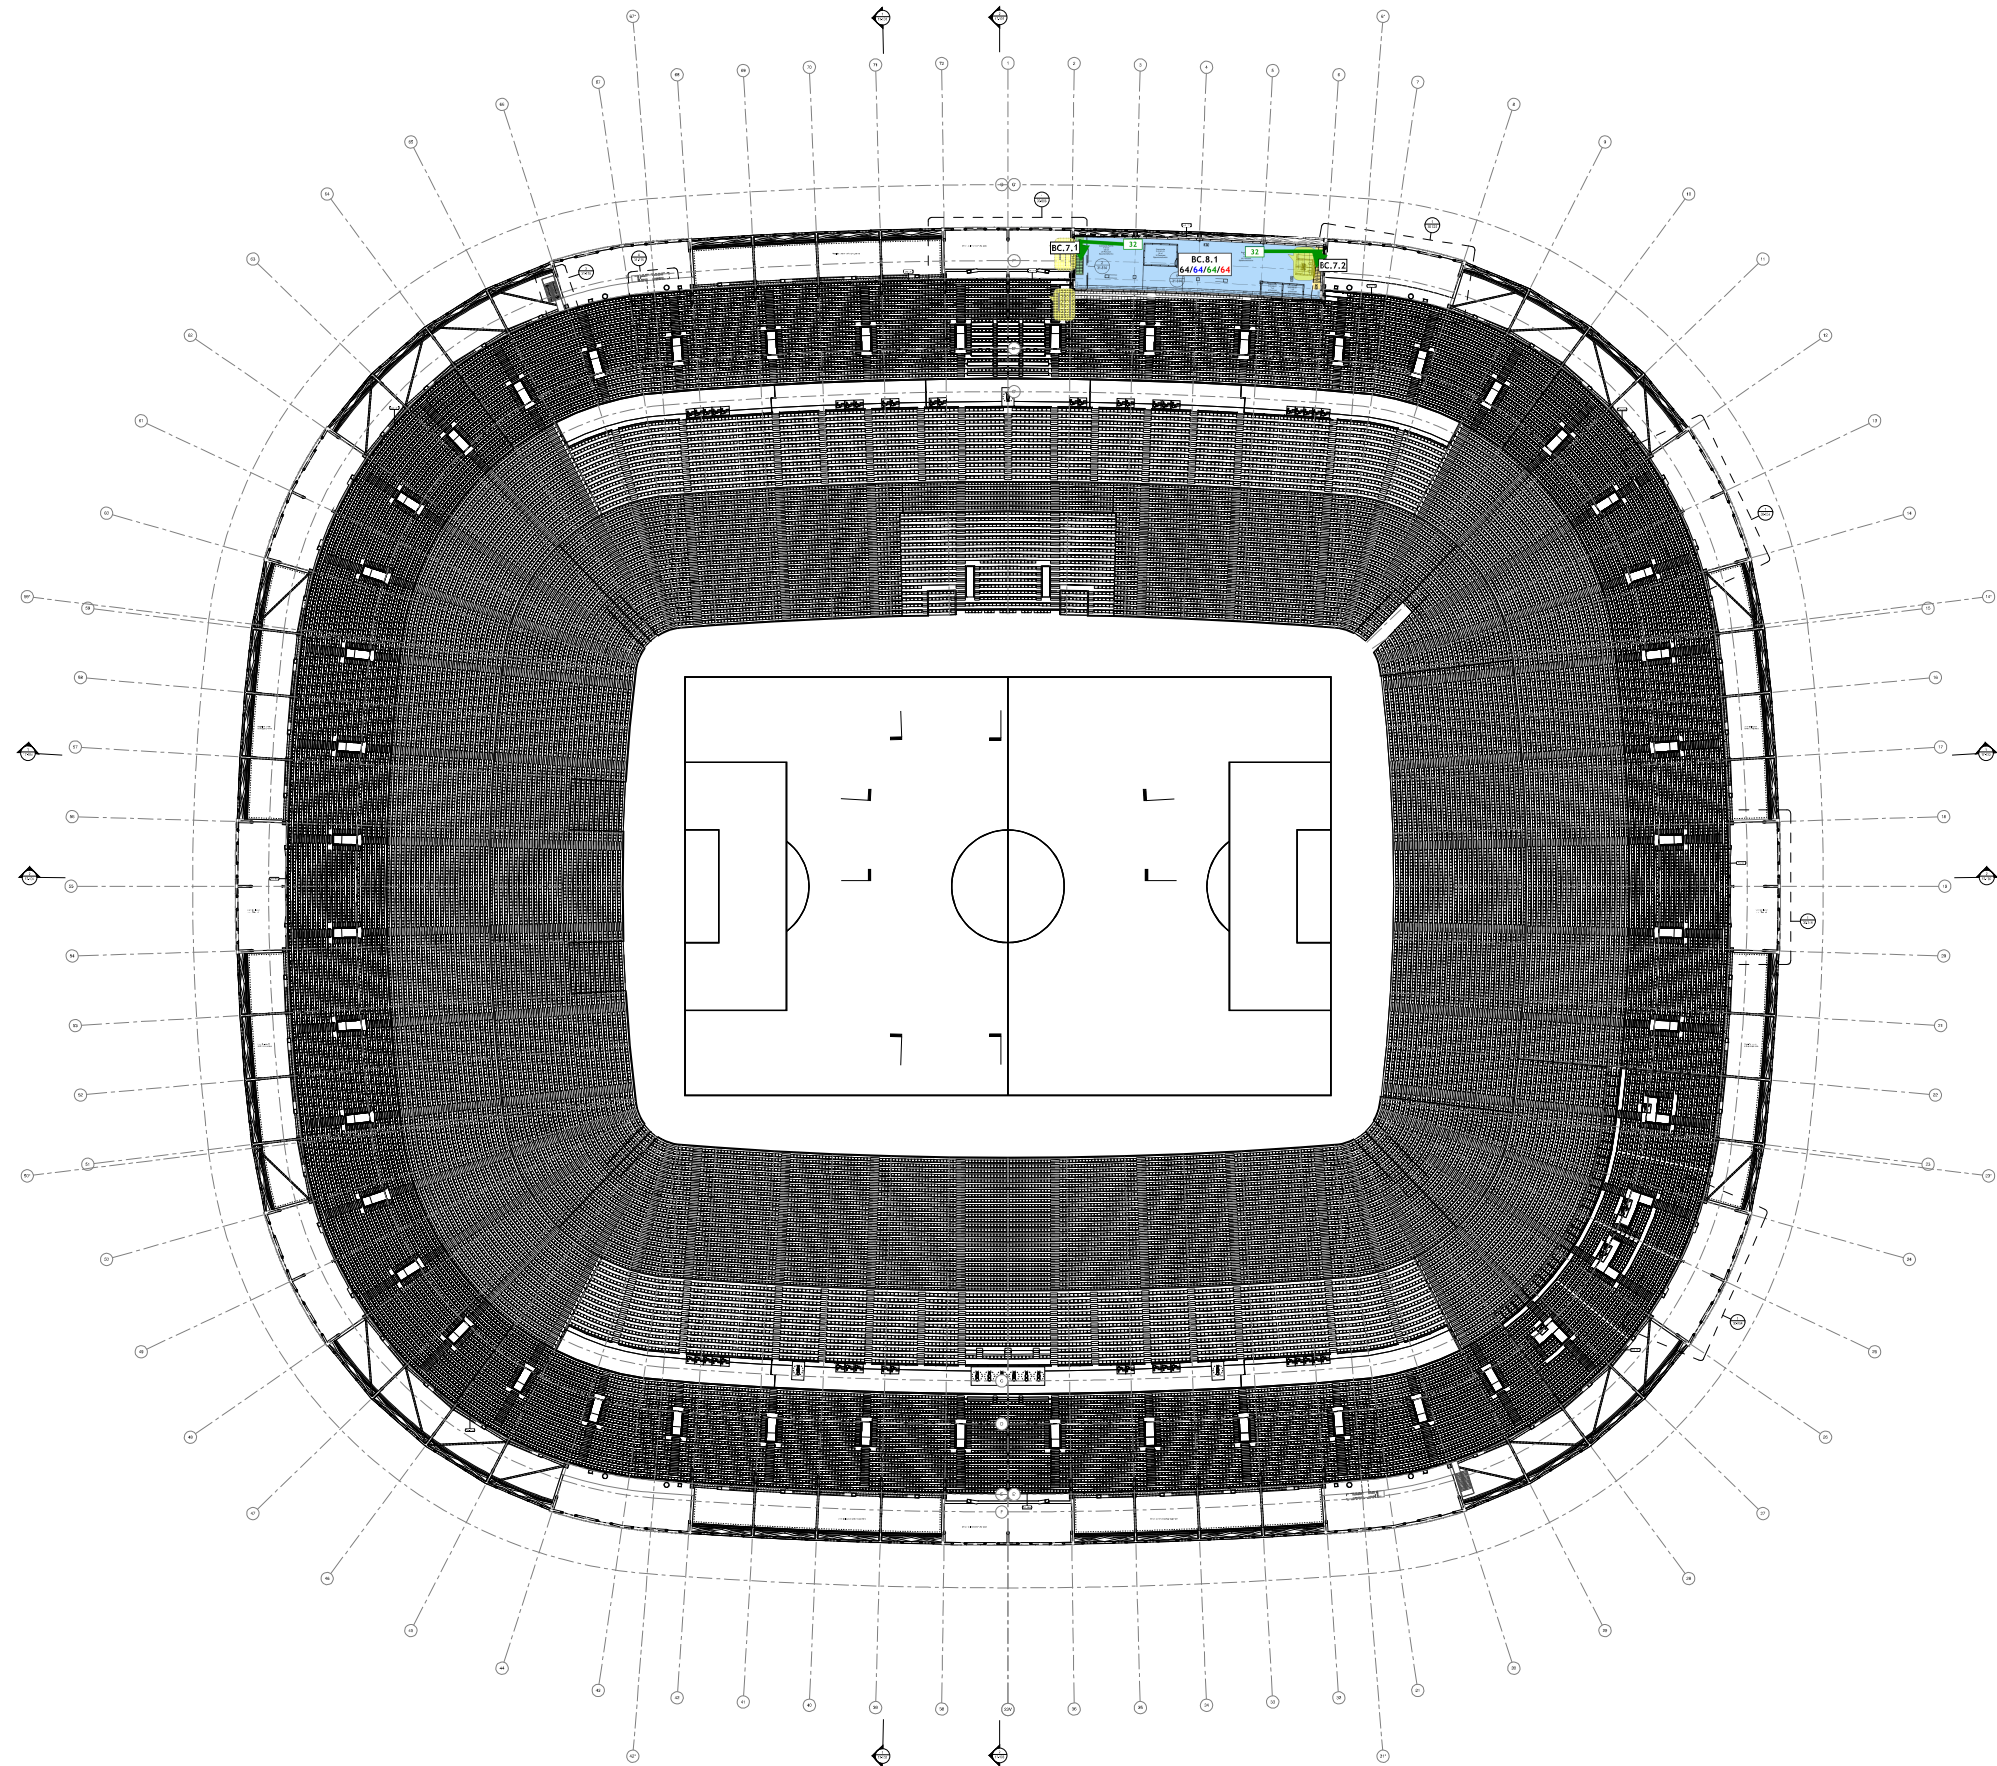

1 PLATTEGRUND • LOS
SCHAL: 1 : 200

Technical drawing of the ATERREOND AG 8, showing a perspective view, a top-down view, and a side view. The perspective view shows a rectangular structure with a central opening and a small rectangular protrusion on the right side. The top-down view shows a square with a central square opening and a small rectangular protrusion on the right side. The side view shows a rectangular structure with a central opening and a small rectangular protrusion on the right side. The drawing includes dimensions and a scale bar.