

Bijlage 7

Hangt samen met IPB, hoofdstuk 7 en bijlage 22

Materialisatie

GEMEENTE ROTTERDAM
BRANDPREVENTIECOMMISSIE

CDSIDSEF
2020/10/04
12:58:19 PM W. Europe Daylight Time

CDMARHOU1
2020/10/04
08:33:12 PM W. Europe Daylight Time

vergunningen:

brandweer:


AKKOORD

CDMALEDUI
2020/10/04
01:38:37 PM W. Europe Daylight Time

stadion feenoord




Bijlage 7: Materiaaleisen

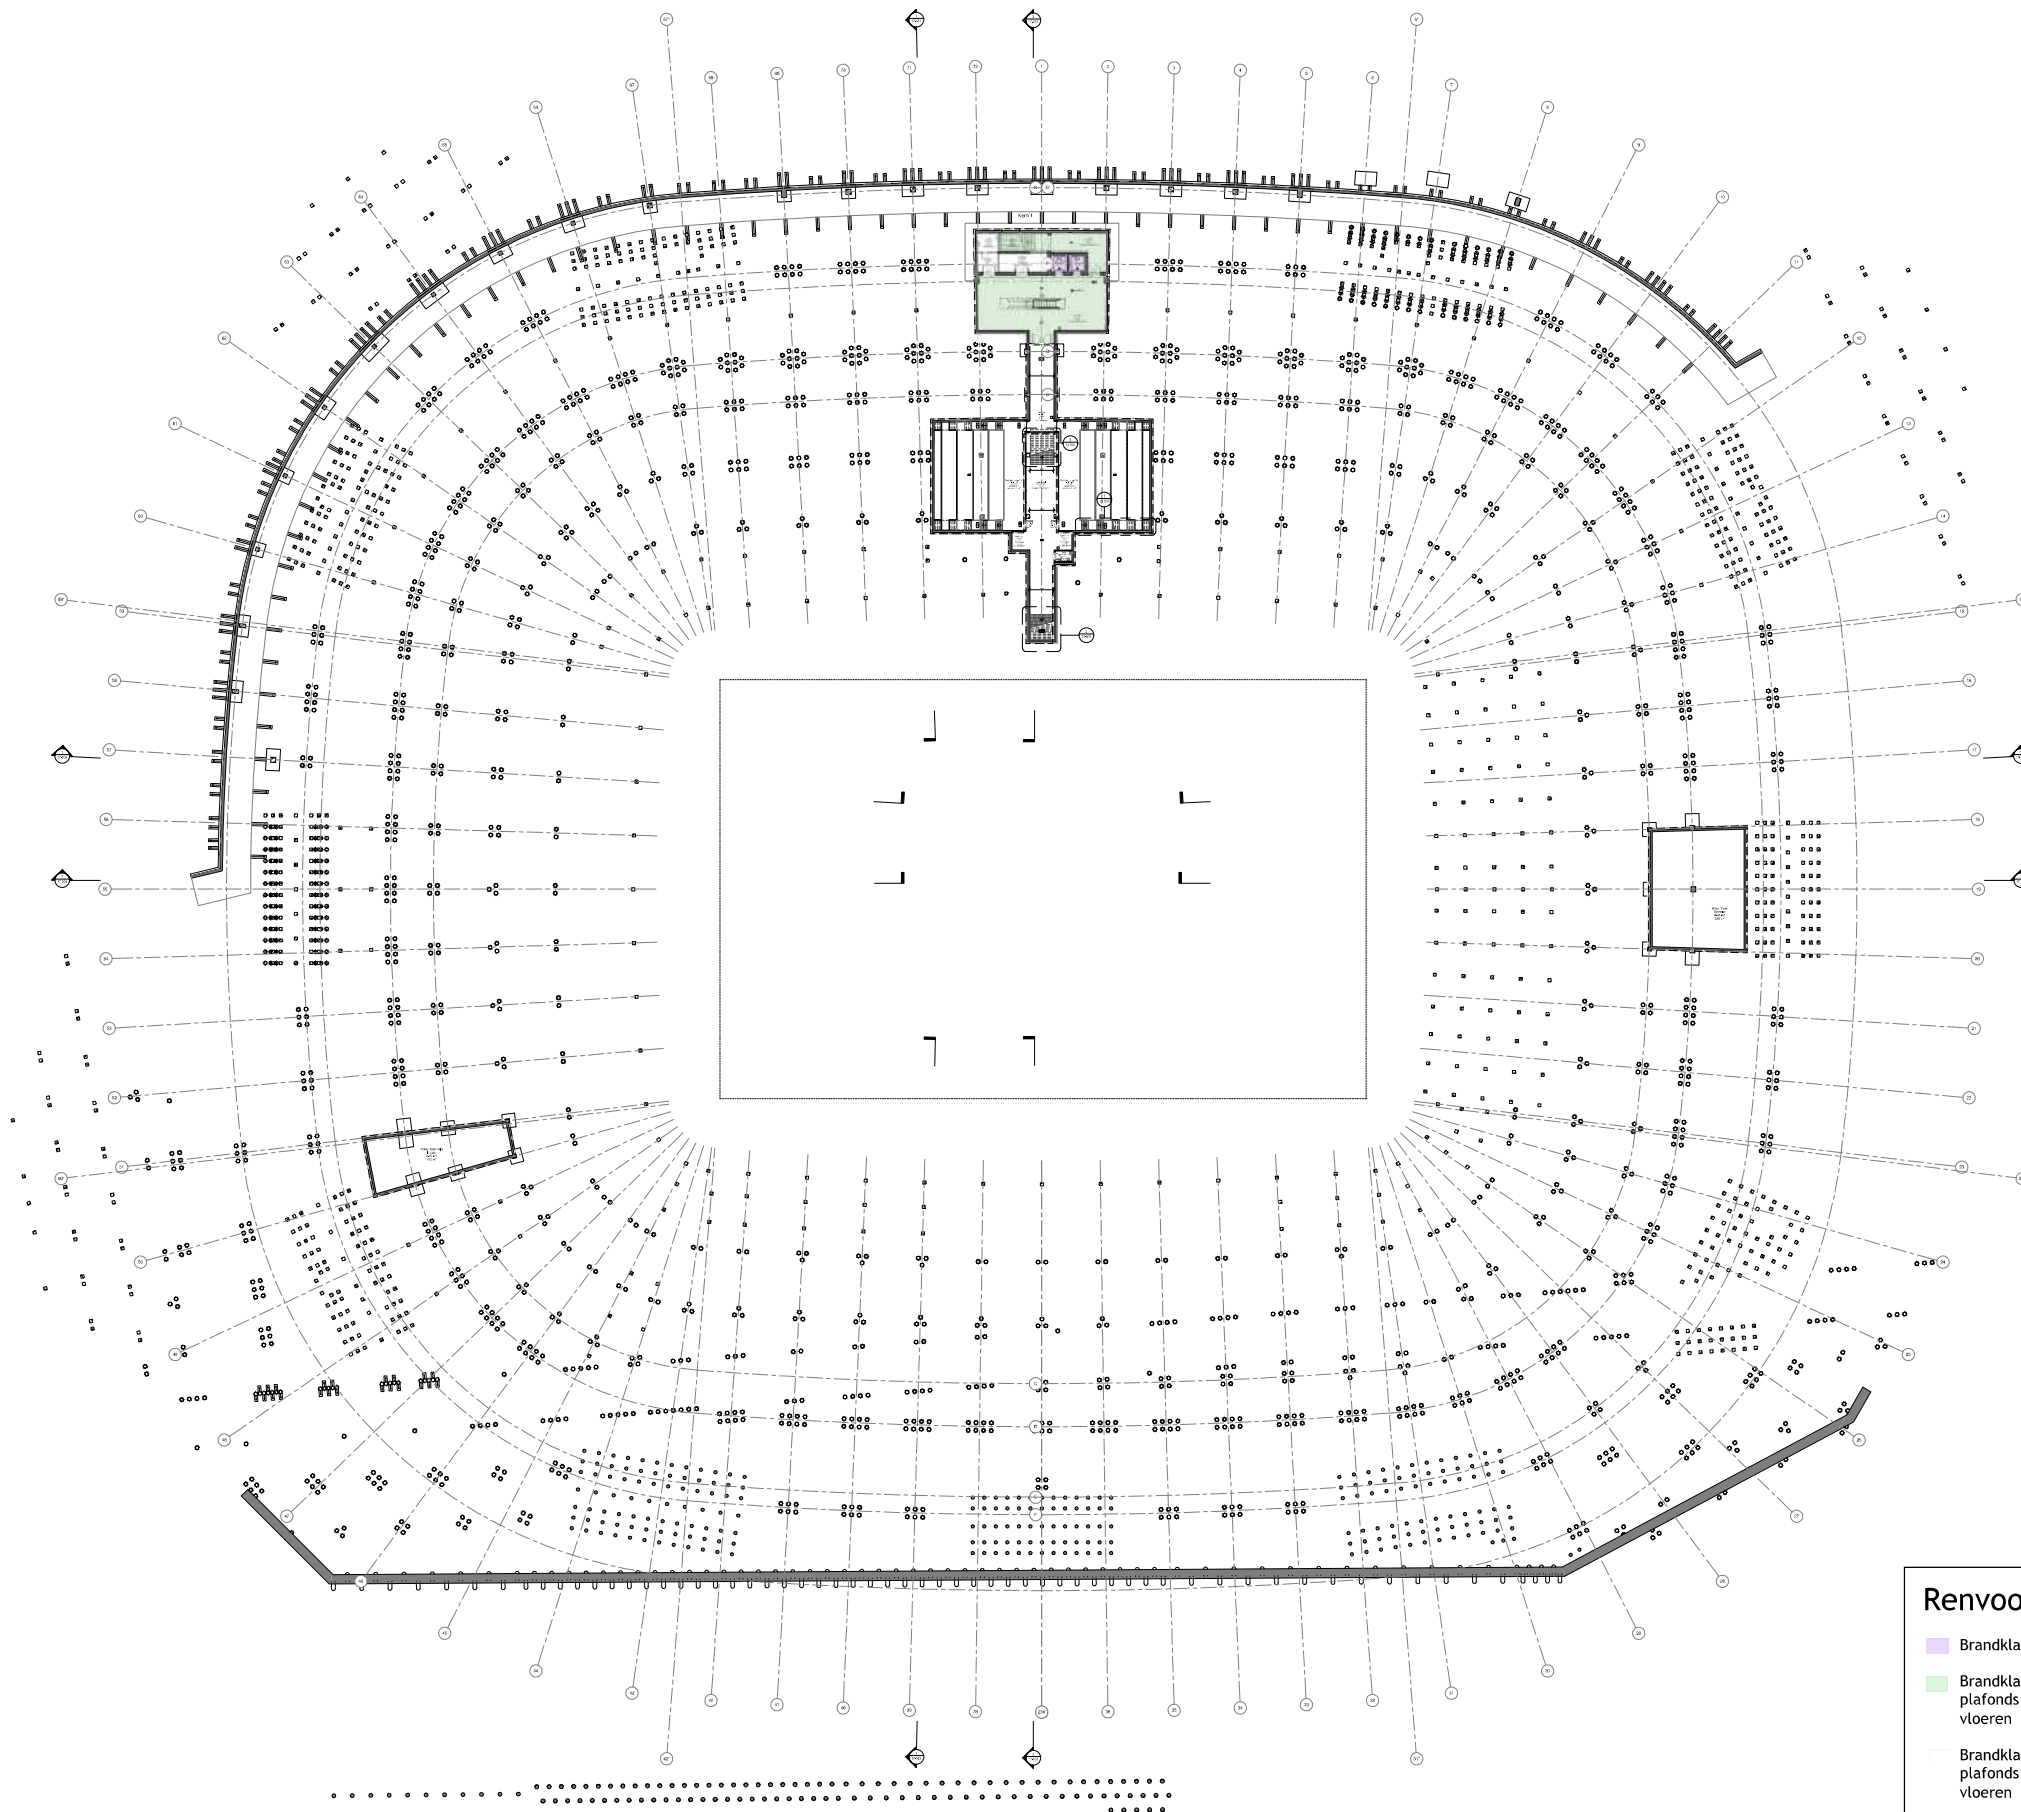

Renvooi brandveiligheid

- Brandklasse A2
- Brandklasse B, rookklasse s2 voor wanden en plafonds en brandklasse C_{fl}, rookklasse s1_{fl} voor vloeren
- Brandklasse D, rookklasse s2 voor wanden en plafonds en brandklasse D_{fl}, rookklasse s1_{fl} voor vloeren
- Source 7, British Standard 5852:1990

Bijlage 7: Materiaaleisen

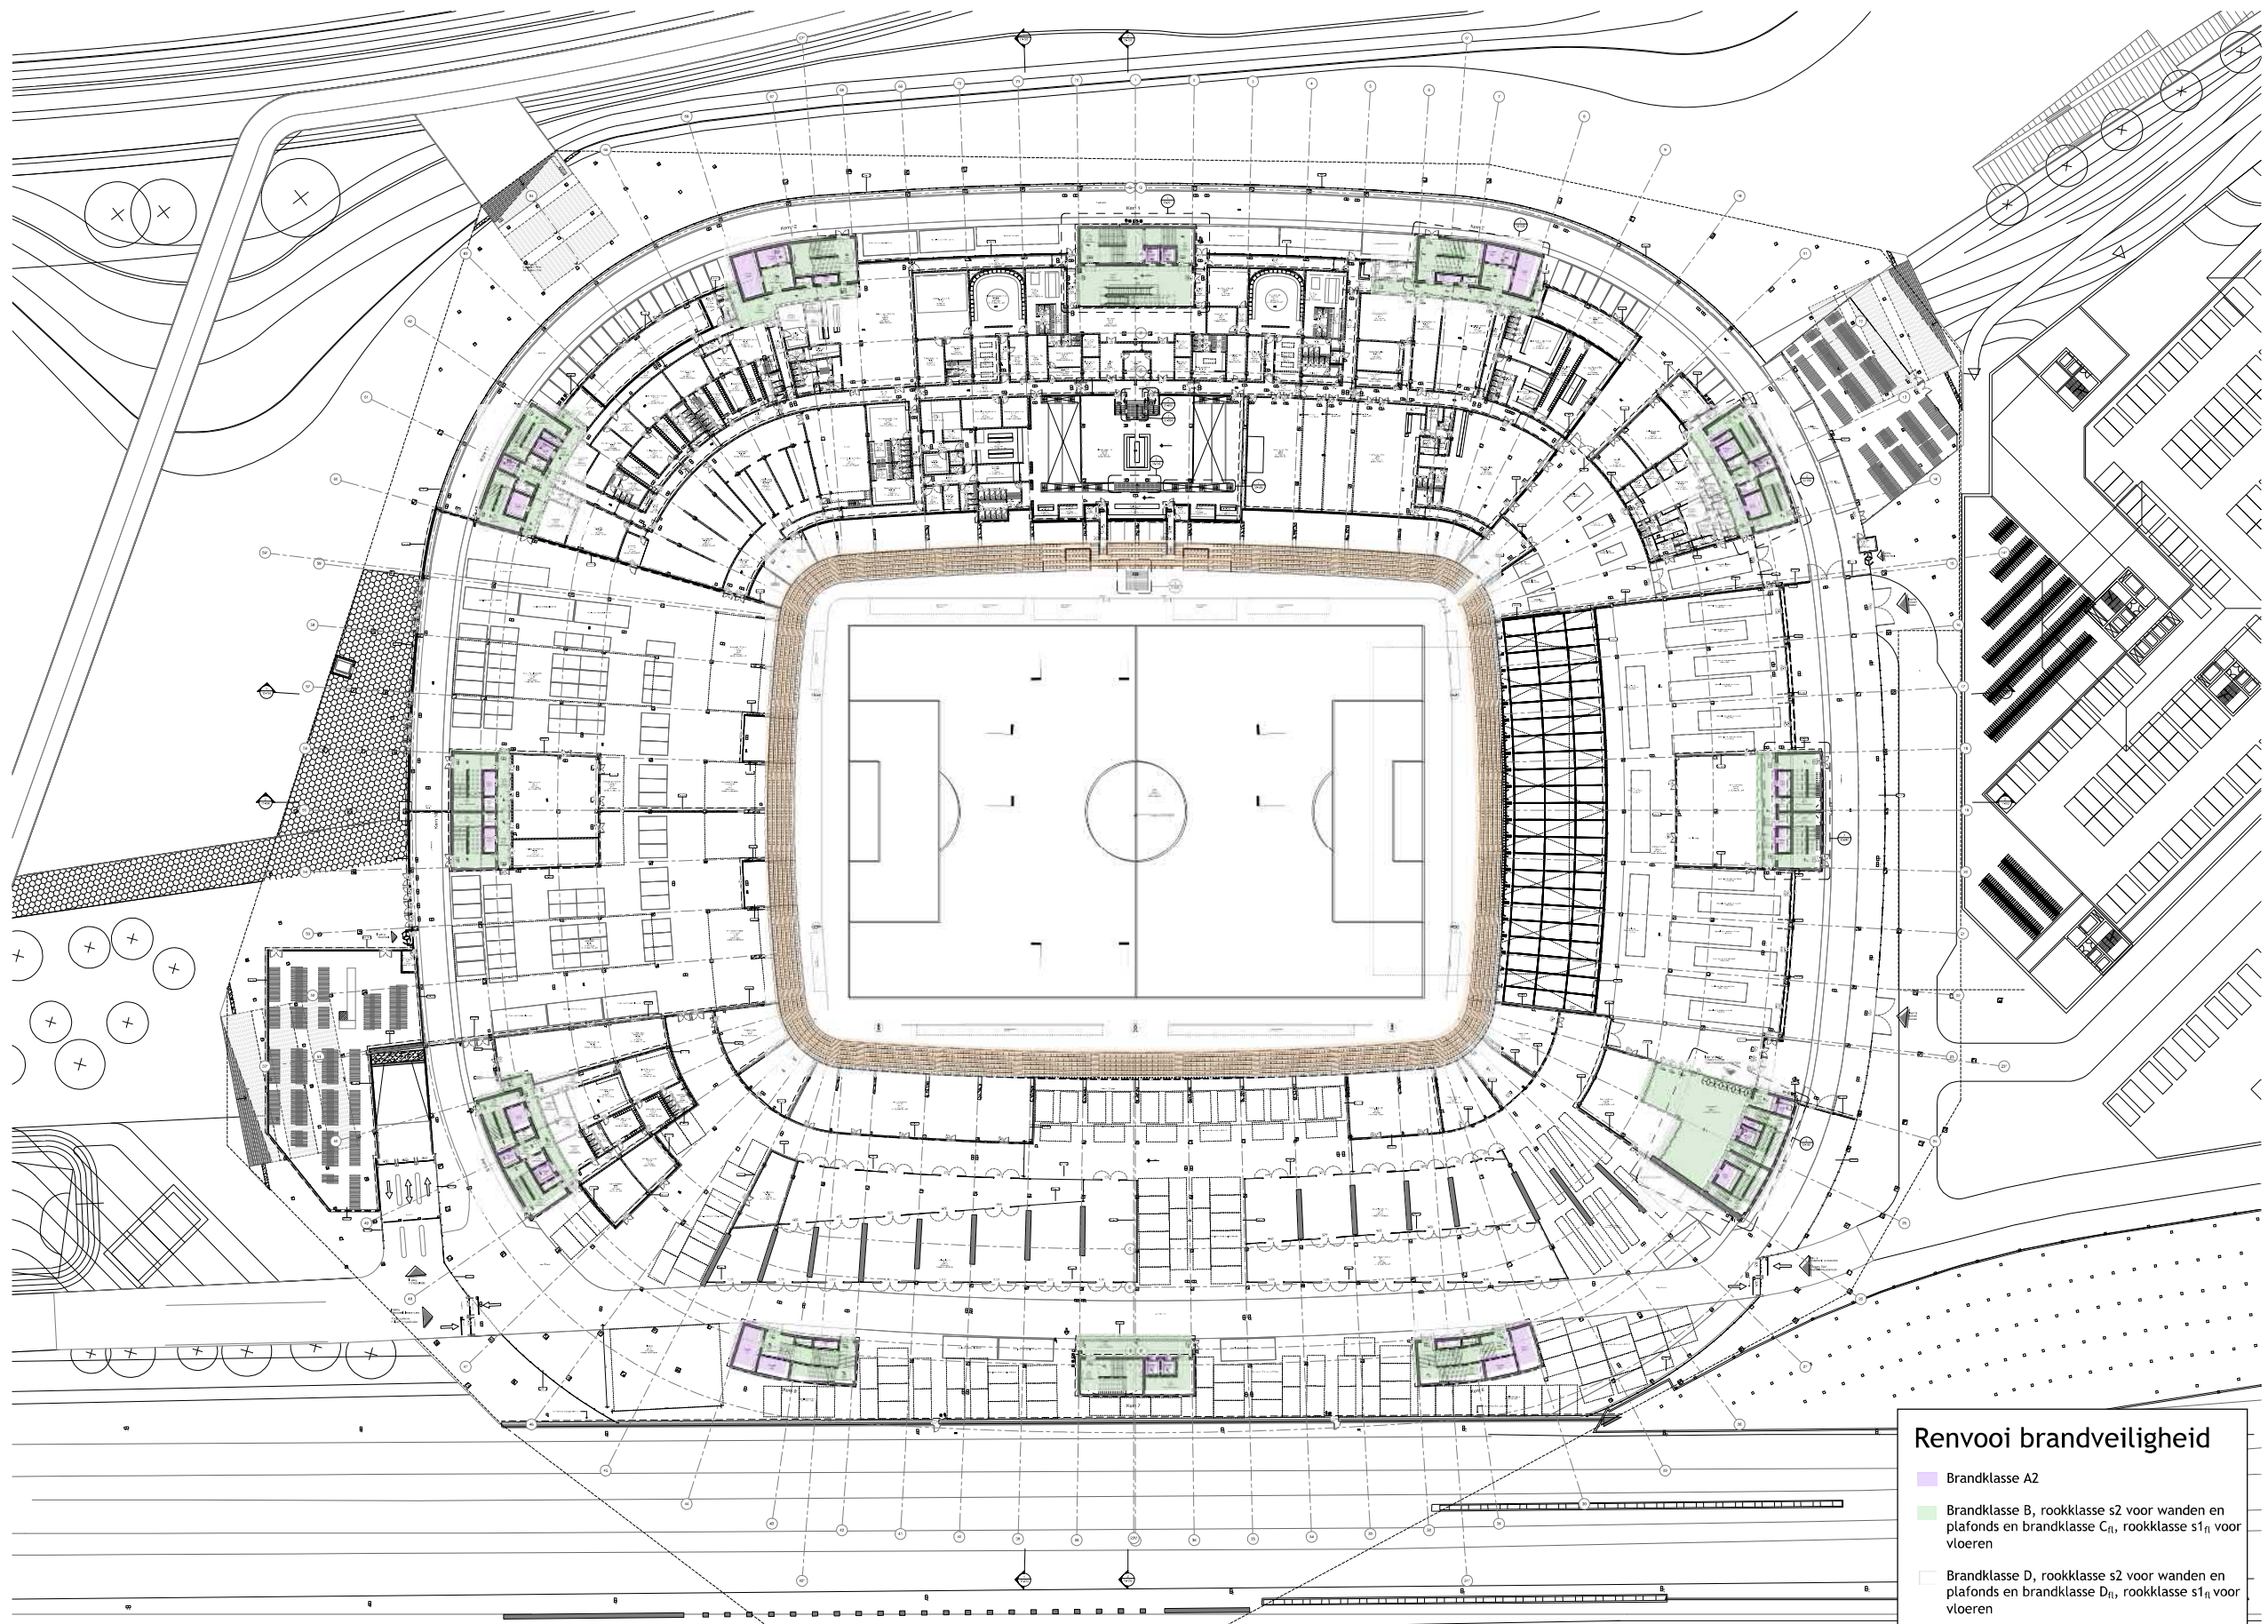


① PLATTEGROND - L00
SCHALE 1 : 200

Renvooi brandveiligheid

- Brandklasse A2
- Brandklasse B, rookklasse s2 voor wanden en plafonds en brandklasse C_{fl}, rookklasse s1_{fl} voor vloeren
- Brandklasse D, rookklasse s2 voor wanden en plafonds en brandklasse D_{fl}, rookklasse s1_{fl} voor vloeren
- Source 7, British Standard 5852:1990


Bijlage 7: Materiaaleisen

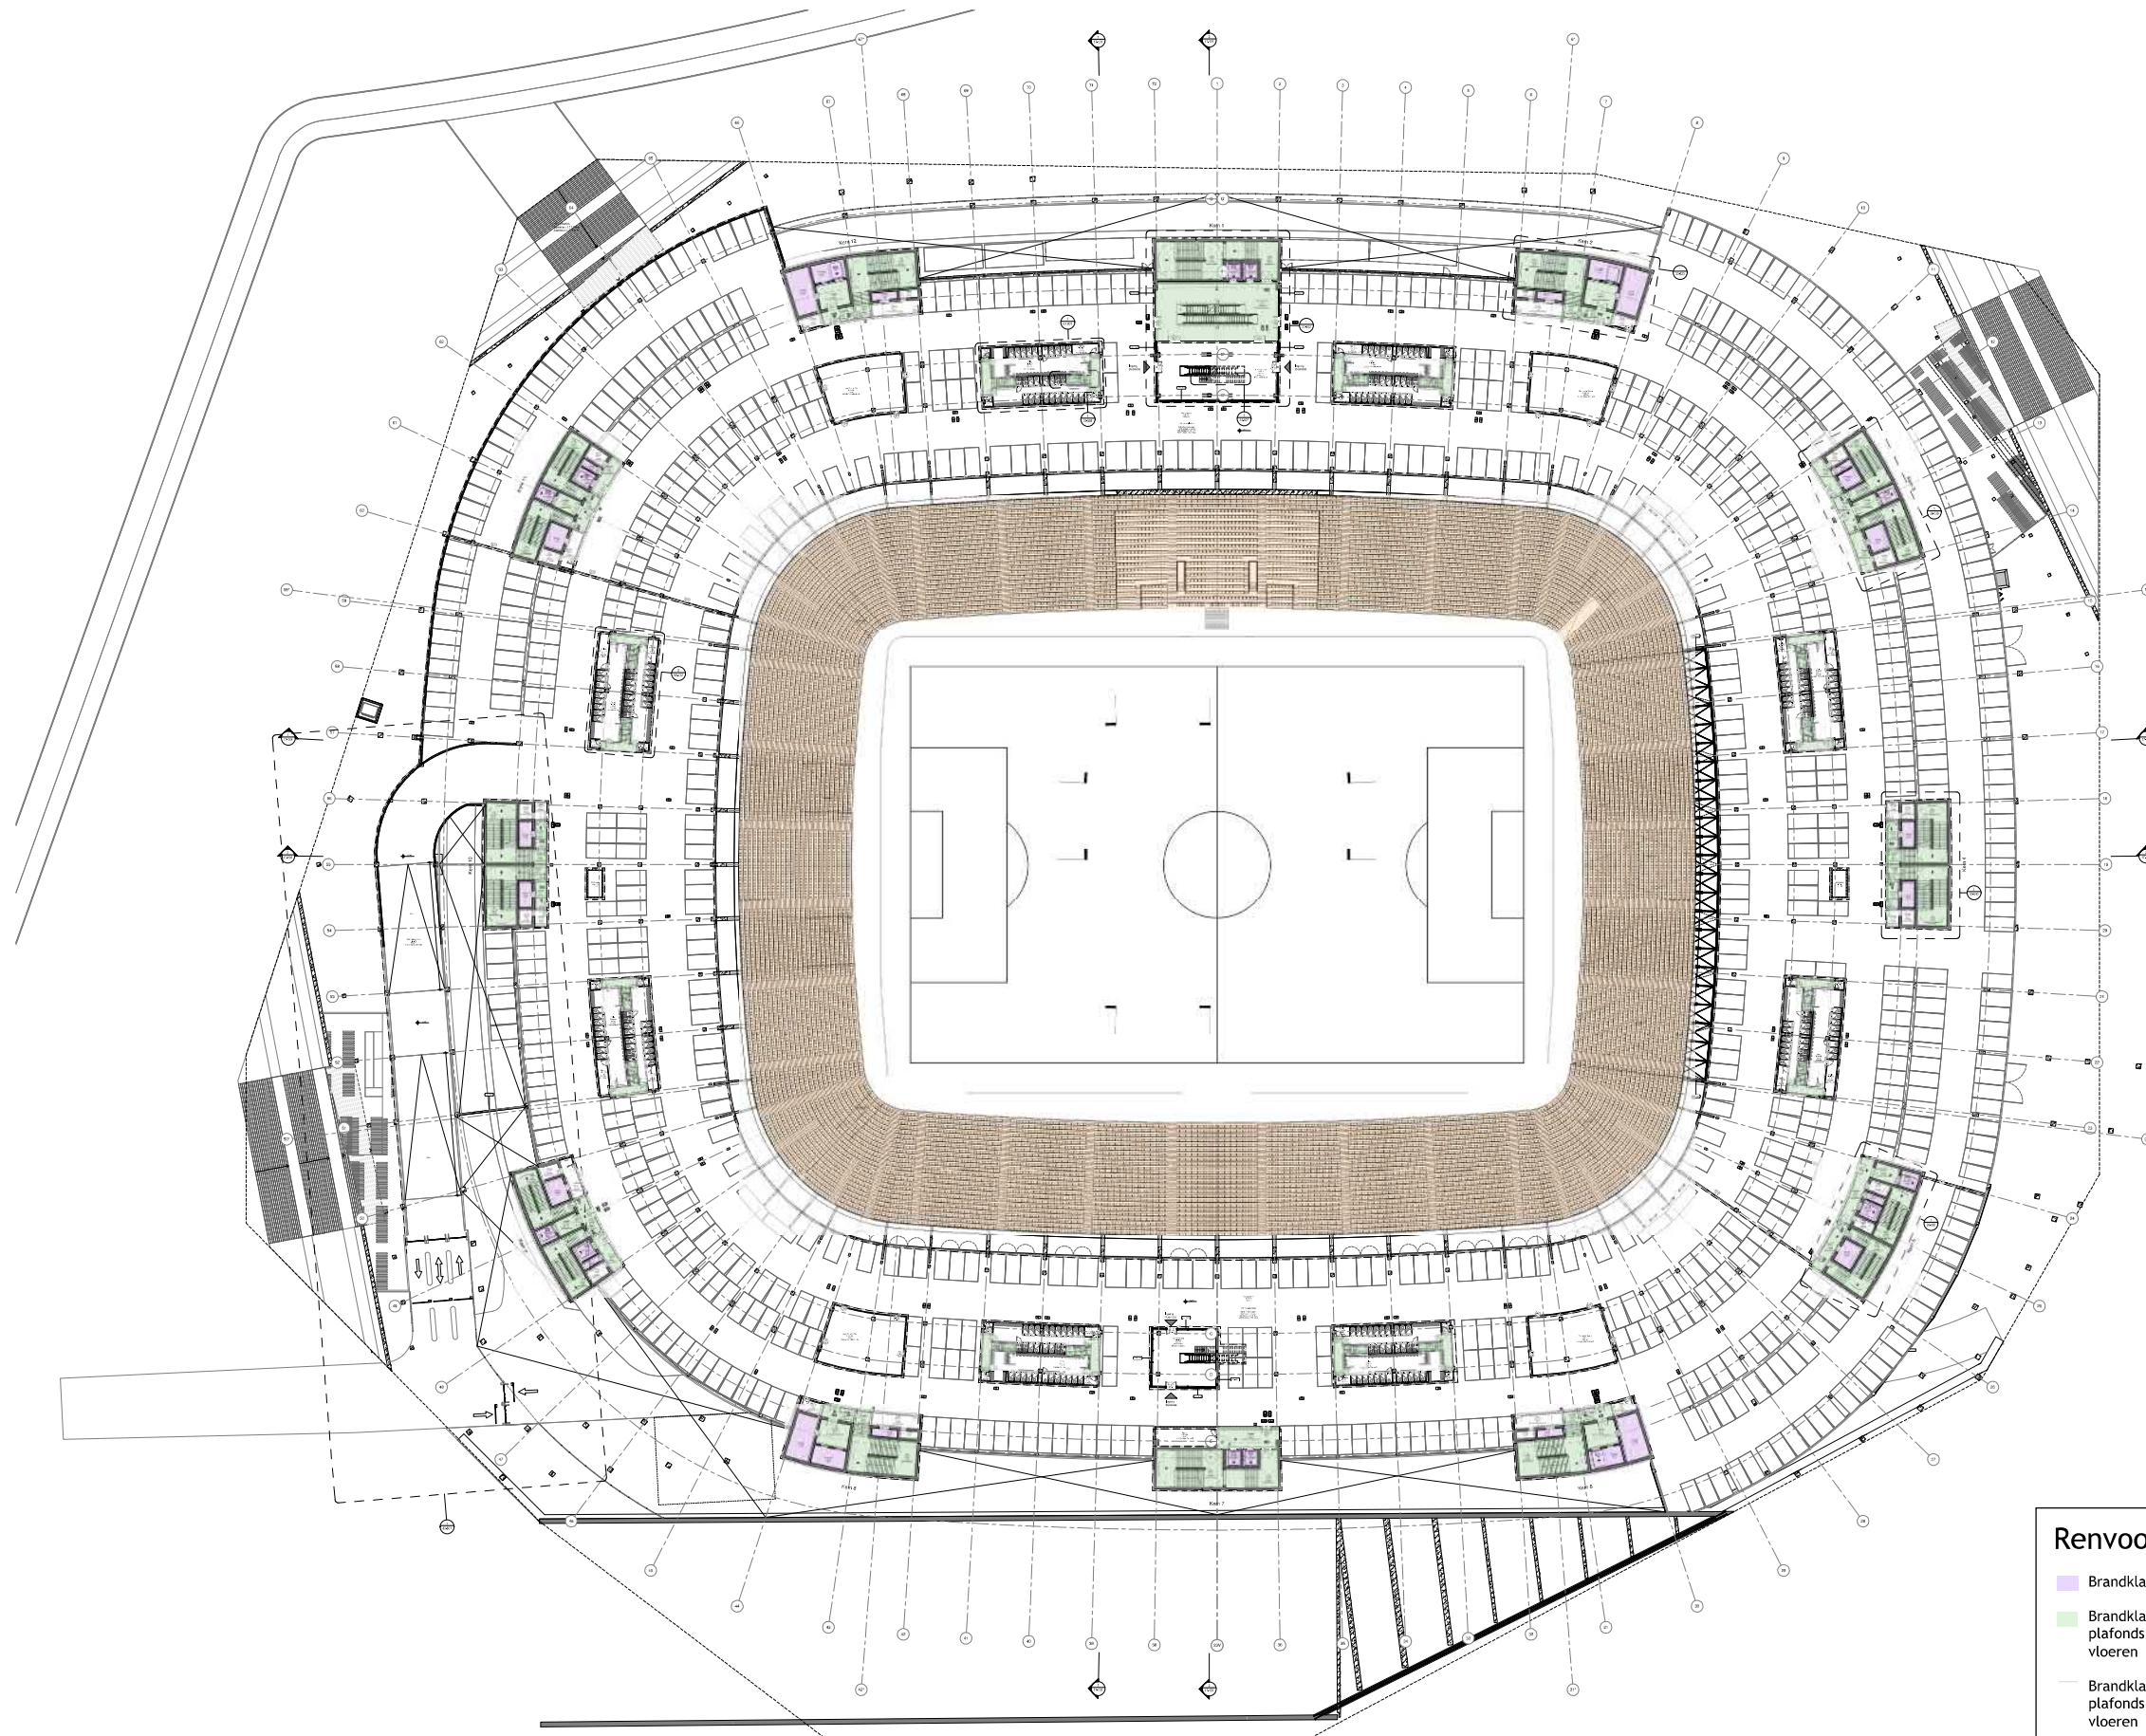

Renvooi brandveiligheid

- Brandklasse A2
- Brandklasse B, rookklasse s2 voor wanden en plafonds en brandklasse C_{fl}, rookklasse s1_{fl} voor vloeren
- Brandklasse D, rookklasse s2 voor wanden en plafonds en brandklasse D_{fl}, rookklasse s1_{fl} voor vloeren
- Source 7, British Standard 5852:1990


Bijlage 7: Materiaaleisen

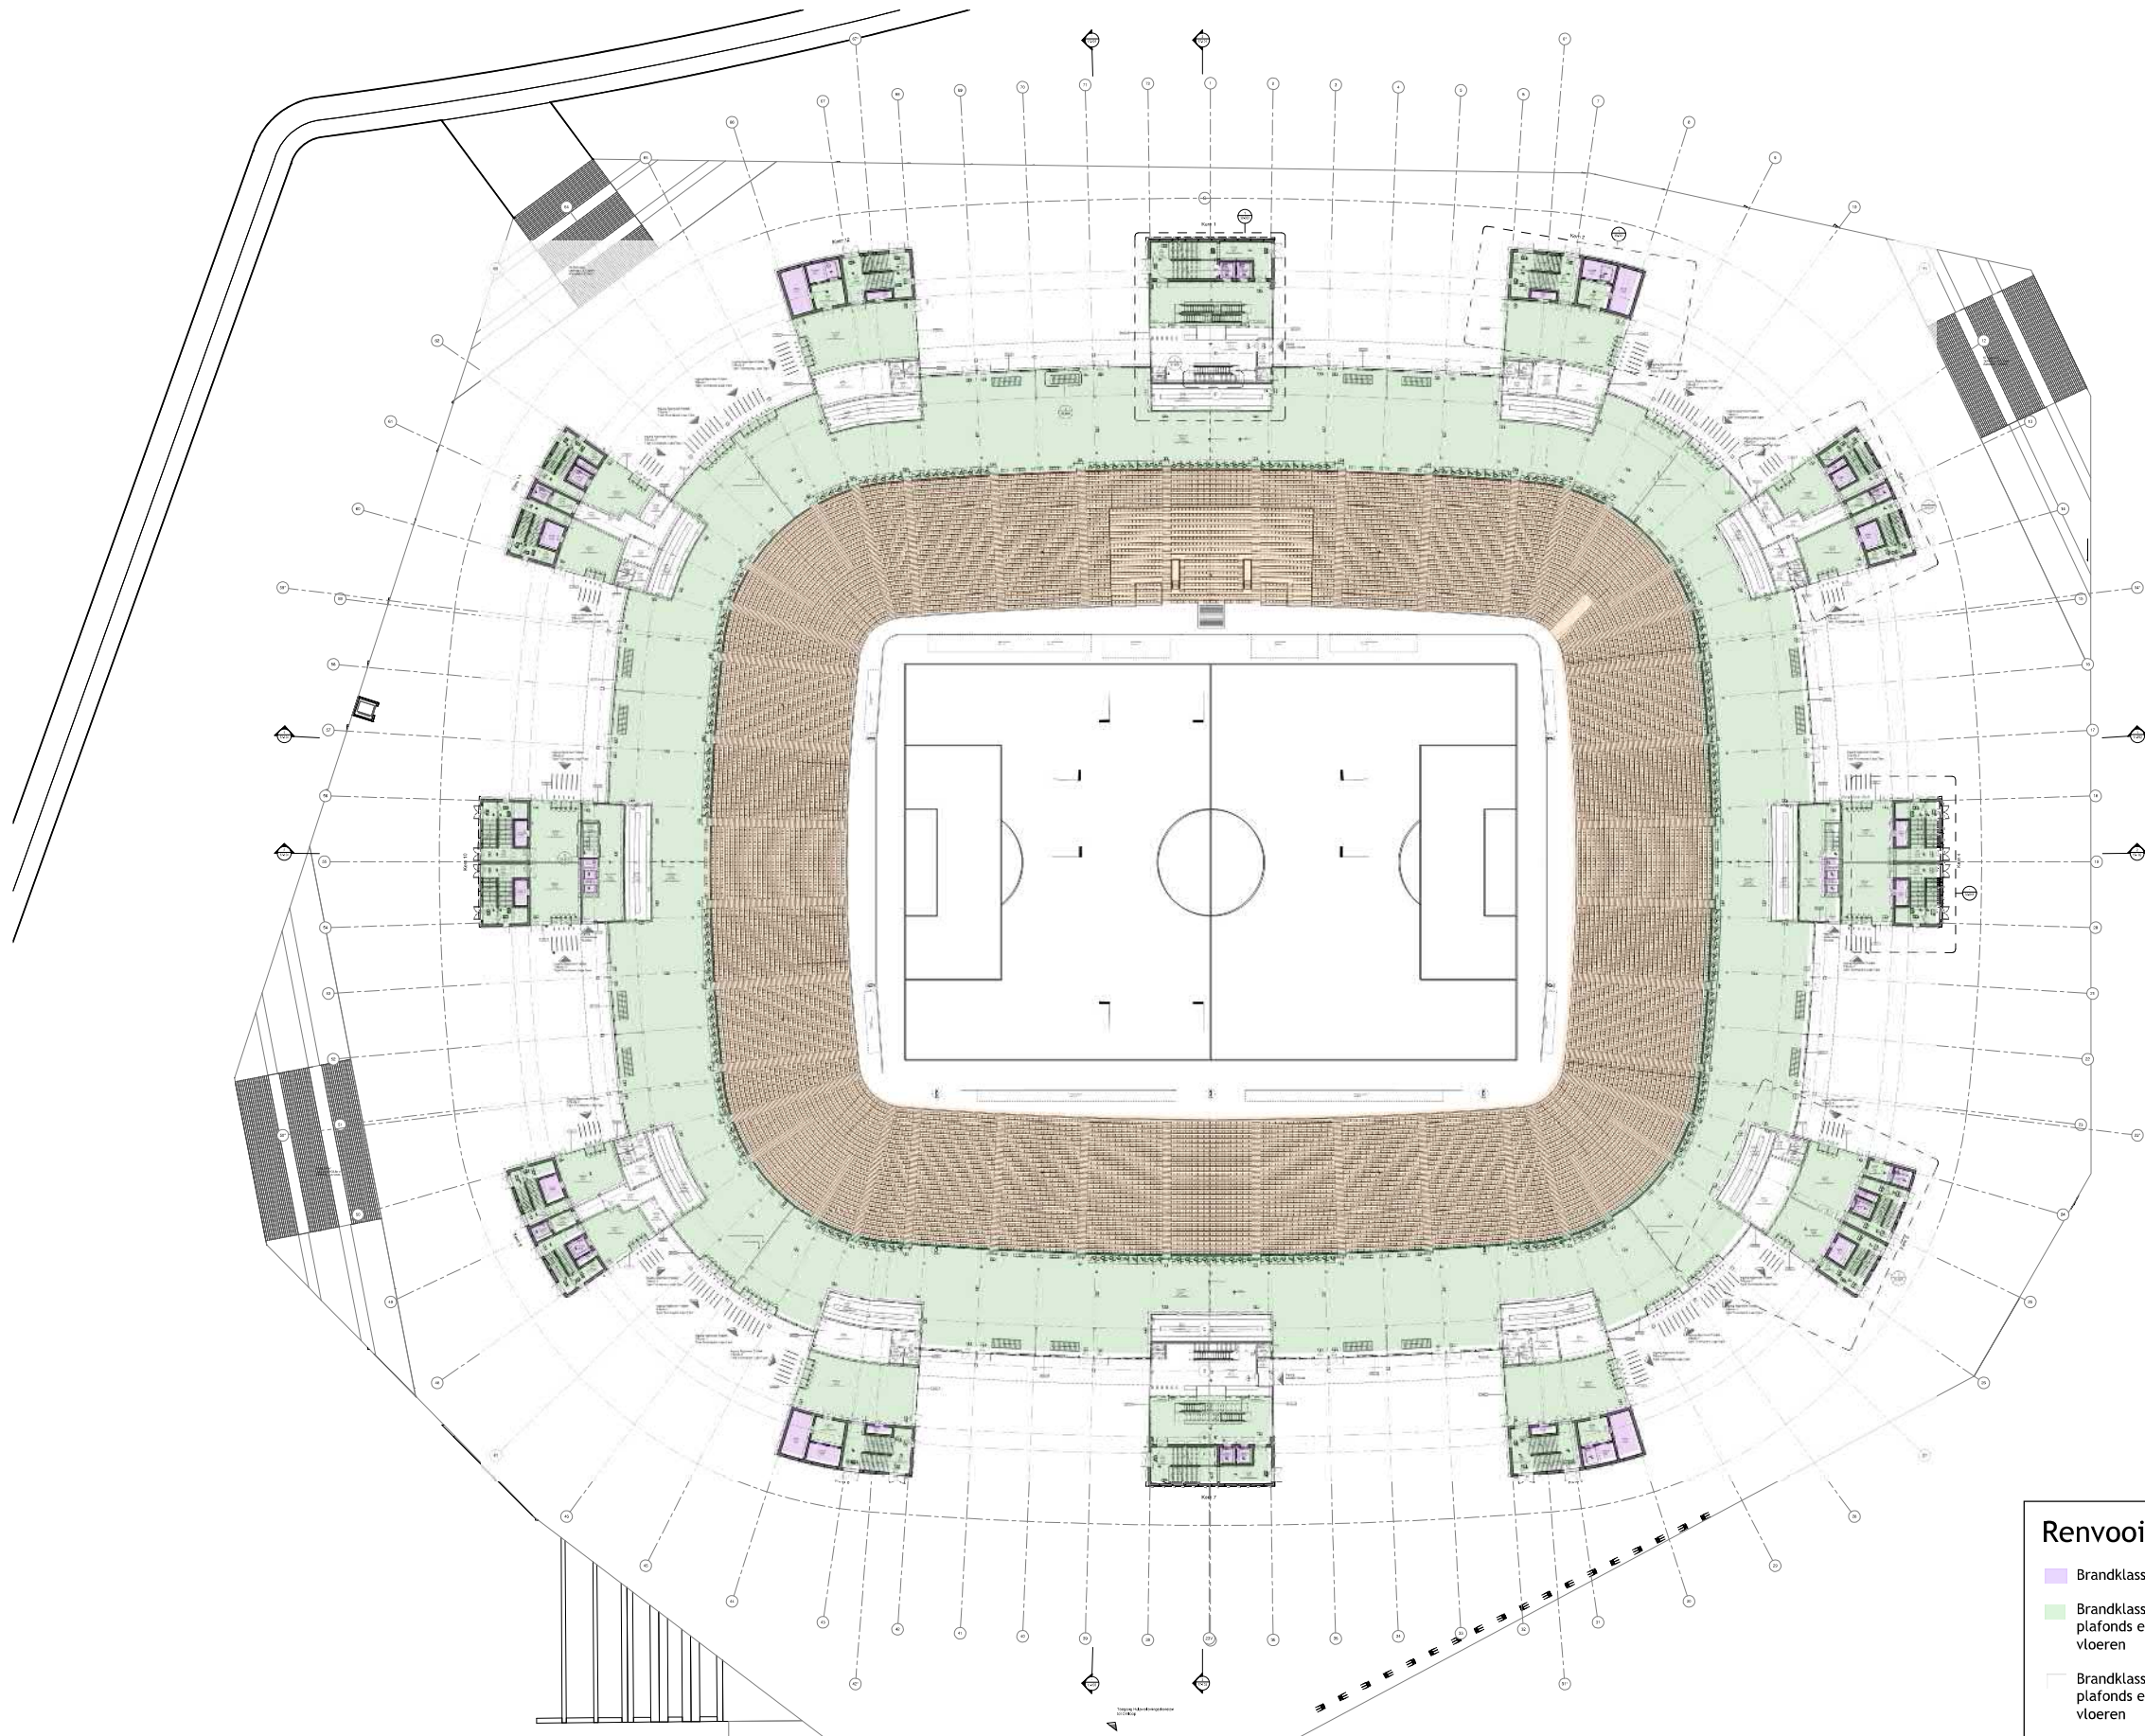

Renvooi brandveiligheid

- Brandklasse A2
- Brandklasse B, rookklasse s2 voor wanden en plafonds en brandklasse C_{fl}, rookklasse s1_{fl} voor vloeren
- Brandklasse D, rookklasse s2 voor wanden en plafonds en brandklasse D_{fl}, rookklasse s1_{fl} voor vloeren
- Source 7, British Standard 5852:1990

Bijlage 7: Materiaaleisen

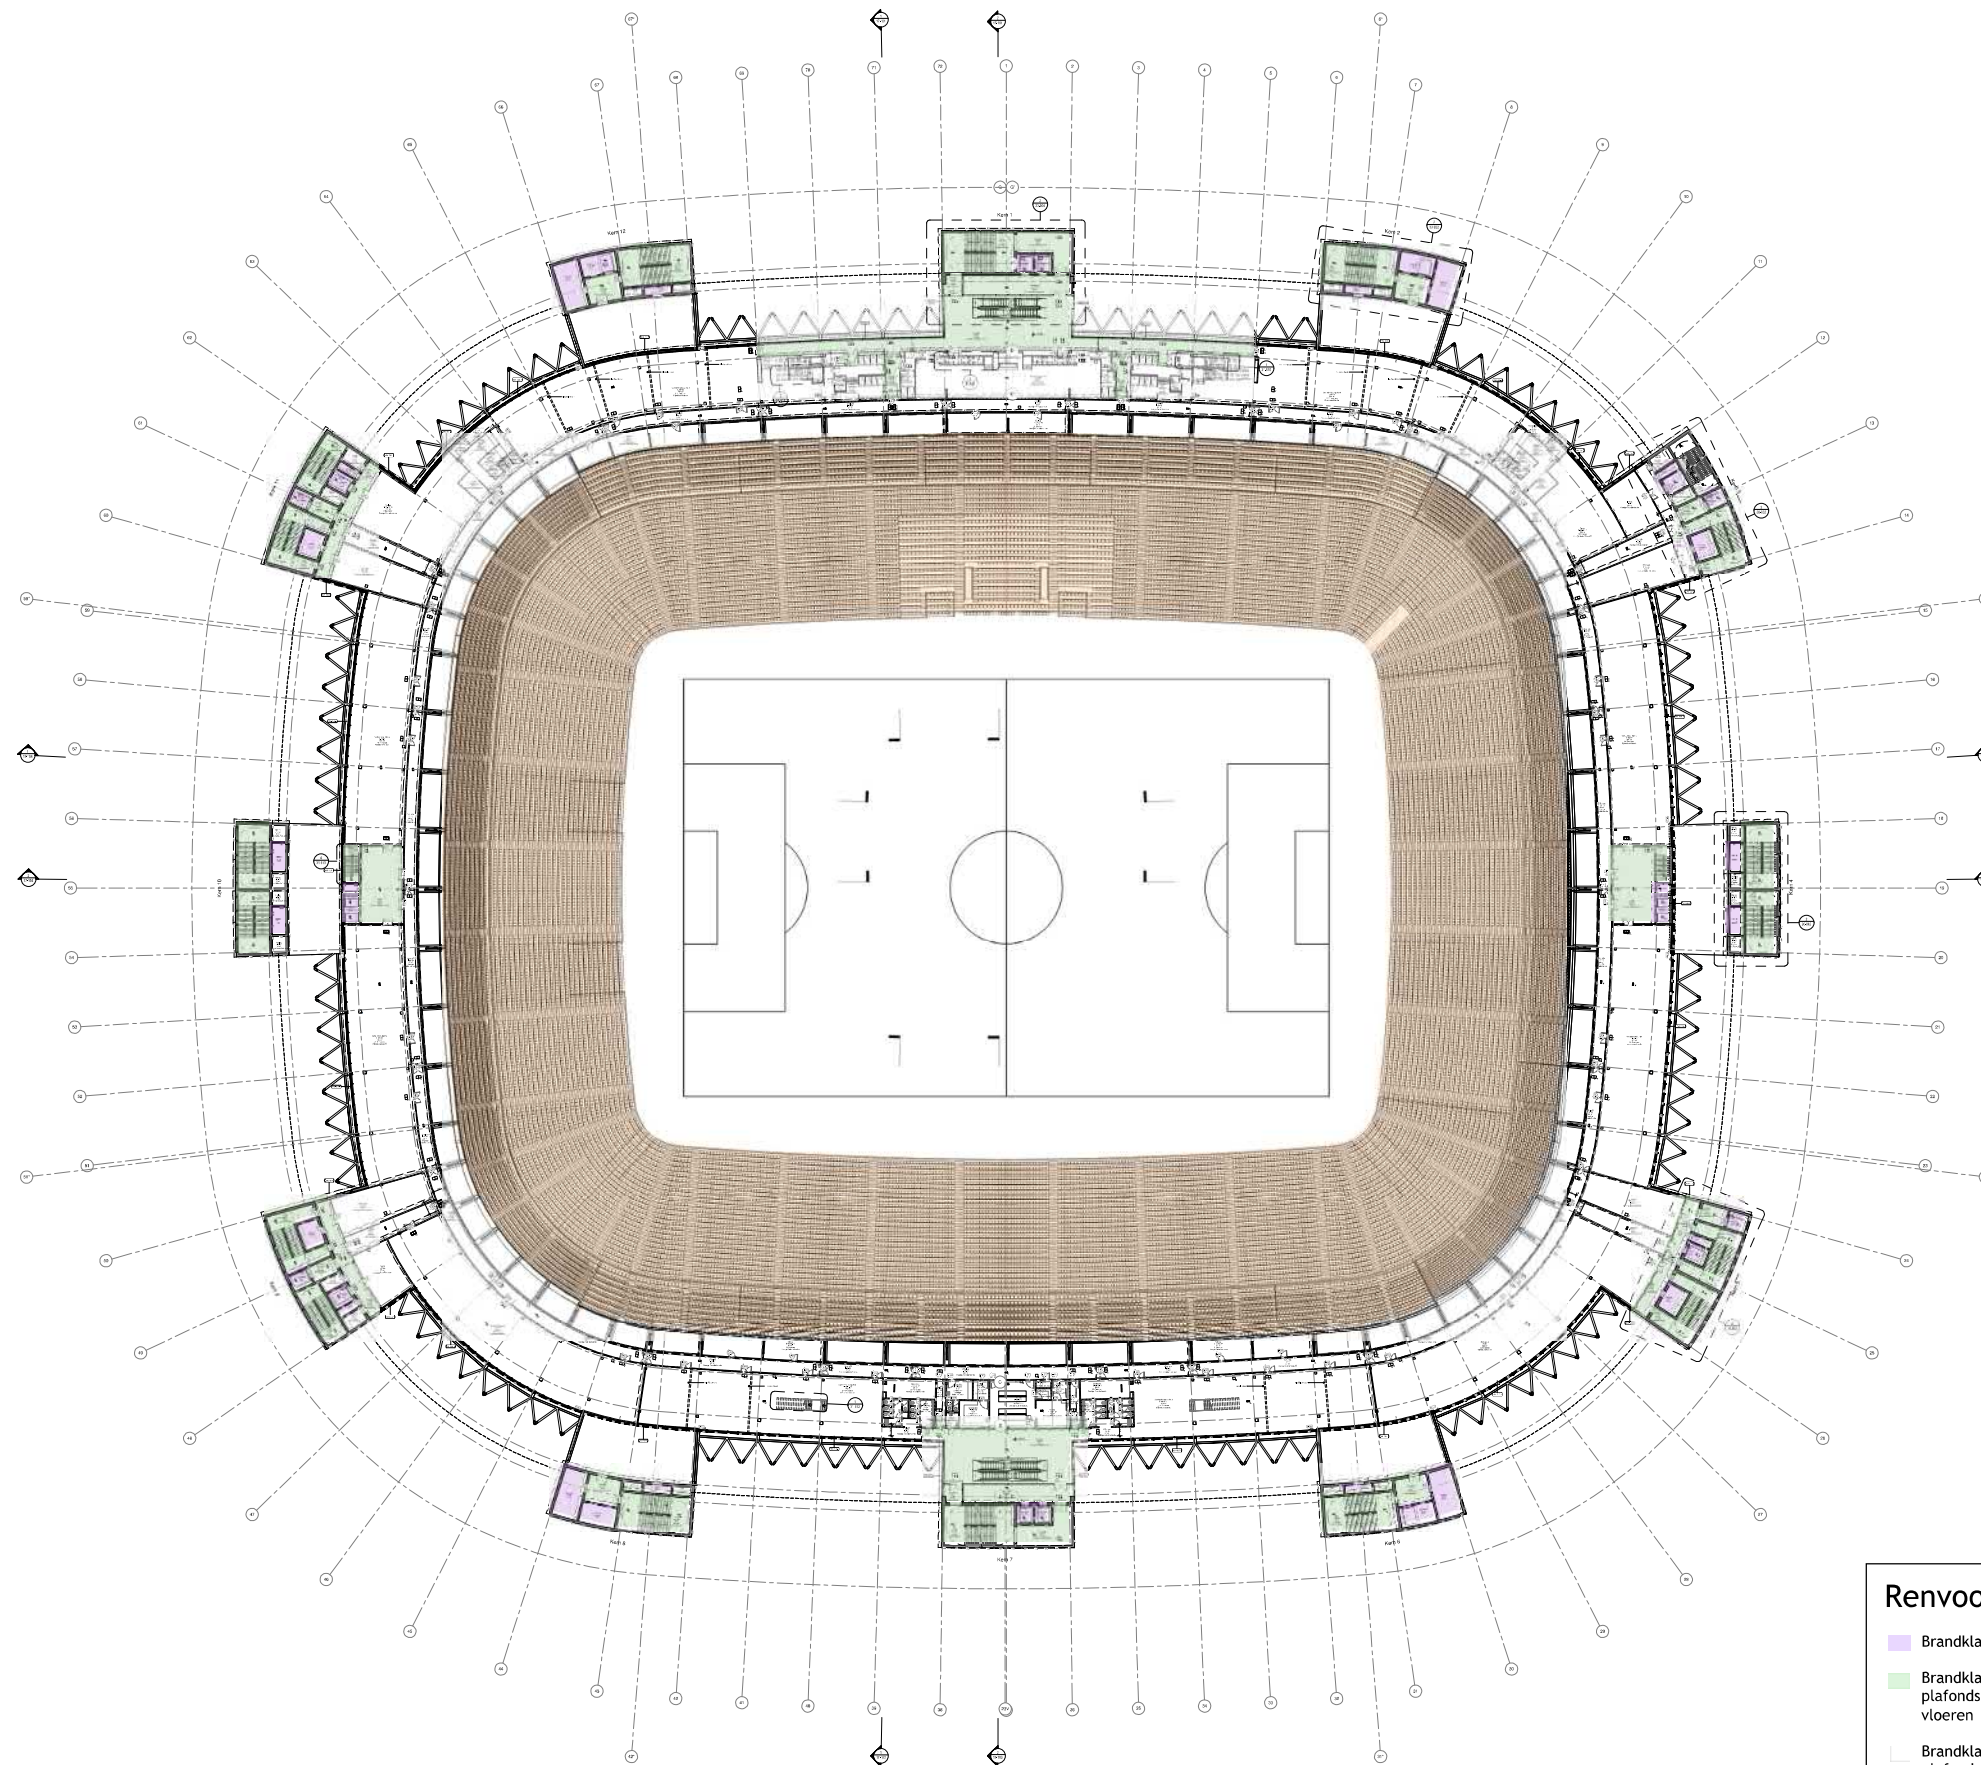


Renvooi brandveiligheid

- Brandklasse A2
- Brandklasse B, rookklasse s2 voor wanden en plafonds en brandklasse C_{1t}, rookklasse s1_t voor vloeren
- Brandklasse D, rookklasse s2 voor wanden en plafonds en brandklasse D_{1t}, rookklasse s1_t voor vloeren
- Source 7, British Standard 5852:1990

Source 7, British Standard 5852:1990

Bijlage 7: Materiaaleisen

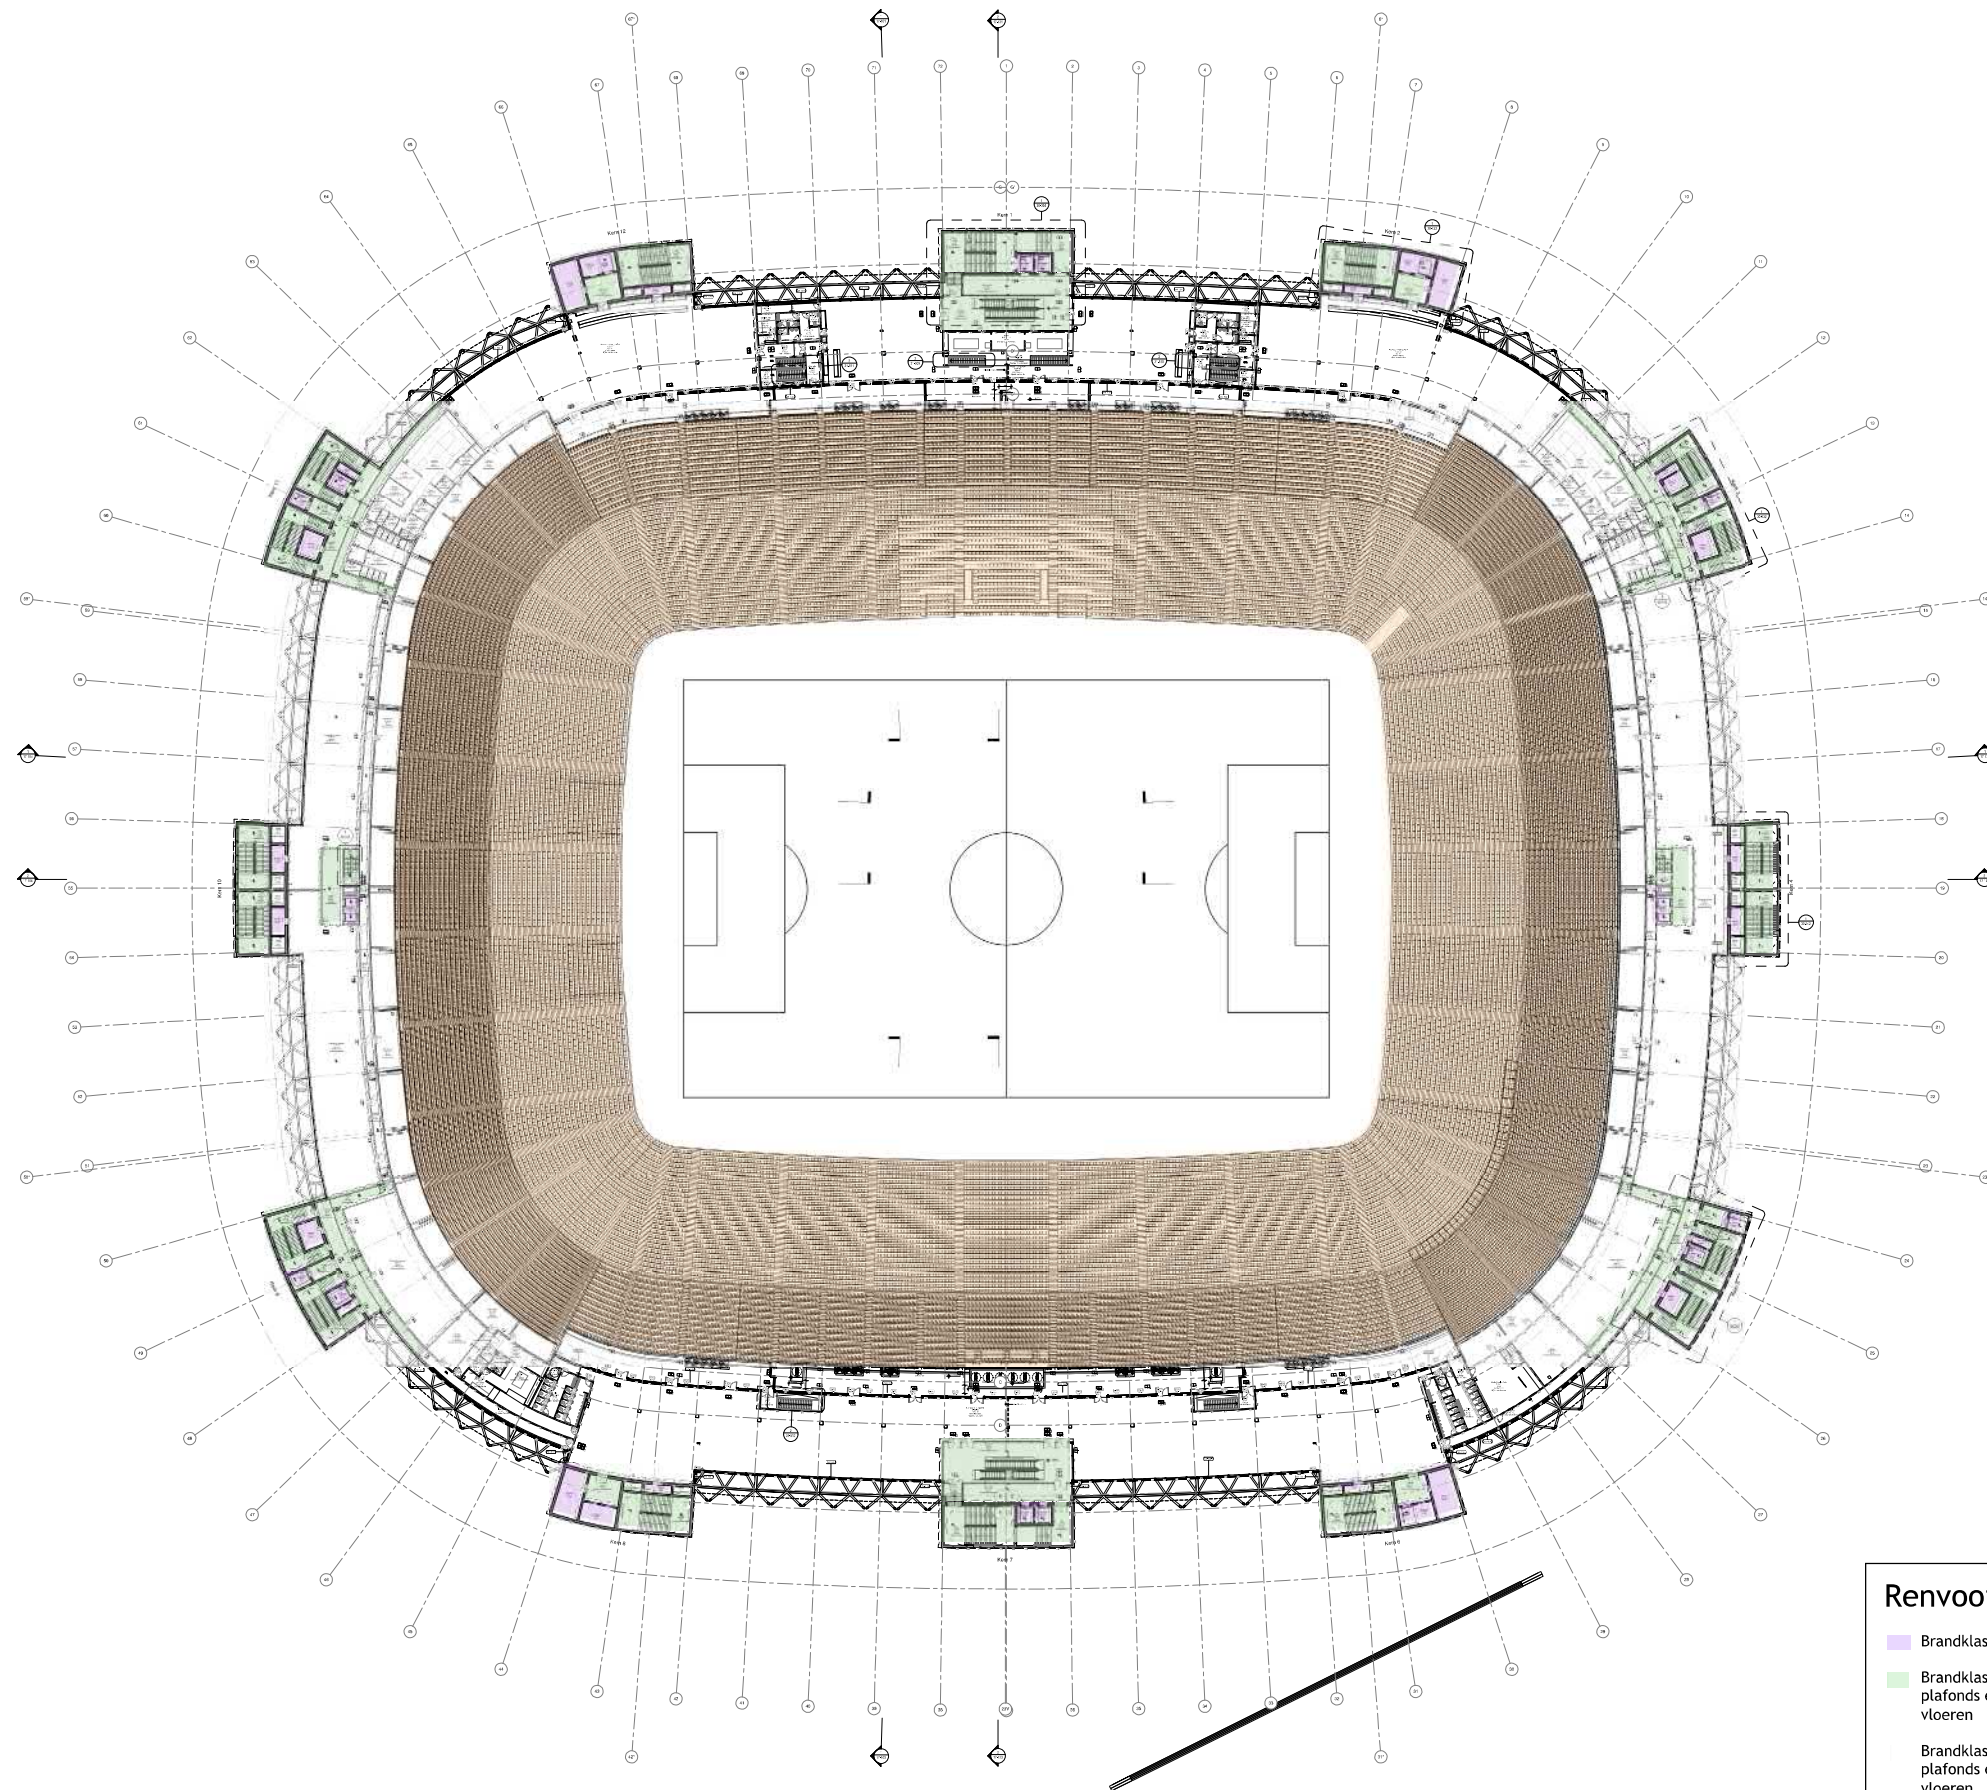


① PLATTEGROND - L04
SCHAL. 1 / 200

Renvooi brandveiligheid

- | | |
|---|--|
| <p>Brandklasse A2</p> <p>Brandklasse B, rookklasse s2 voor wanden en plafonds en brandklasse C_{1t}, rookklasse s1_{fl} voor vloeren</p> <p>Brandklasse D, rookklasse s2 voor wanden en plafonds en brandklasse D_{fl}, rookklasse s1_{fl} voor vloeren</p> <p>Source 7, British Standard 5852:1990</p> | |
|---|--|

Source 7, British Standard 5852:1990

Bijlage 7: Materiaaleisen

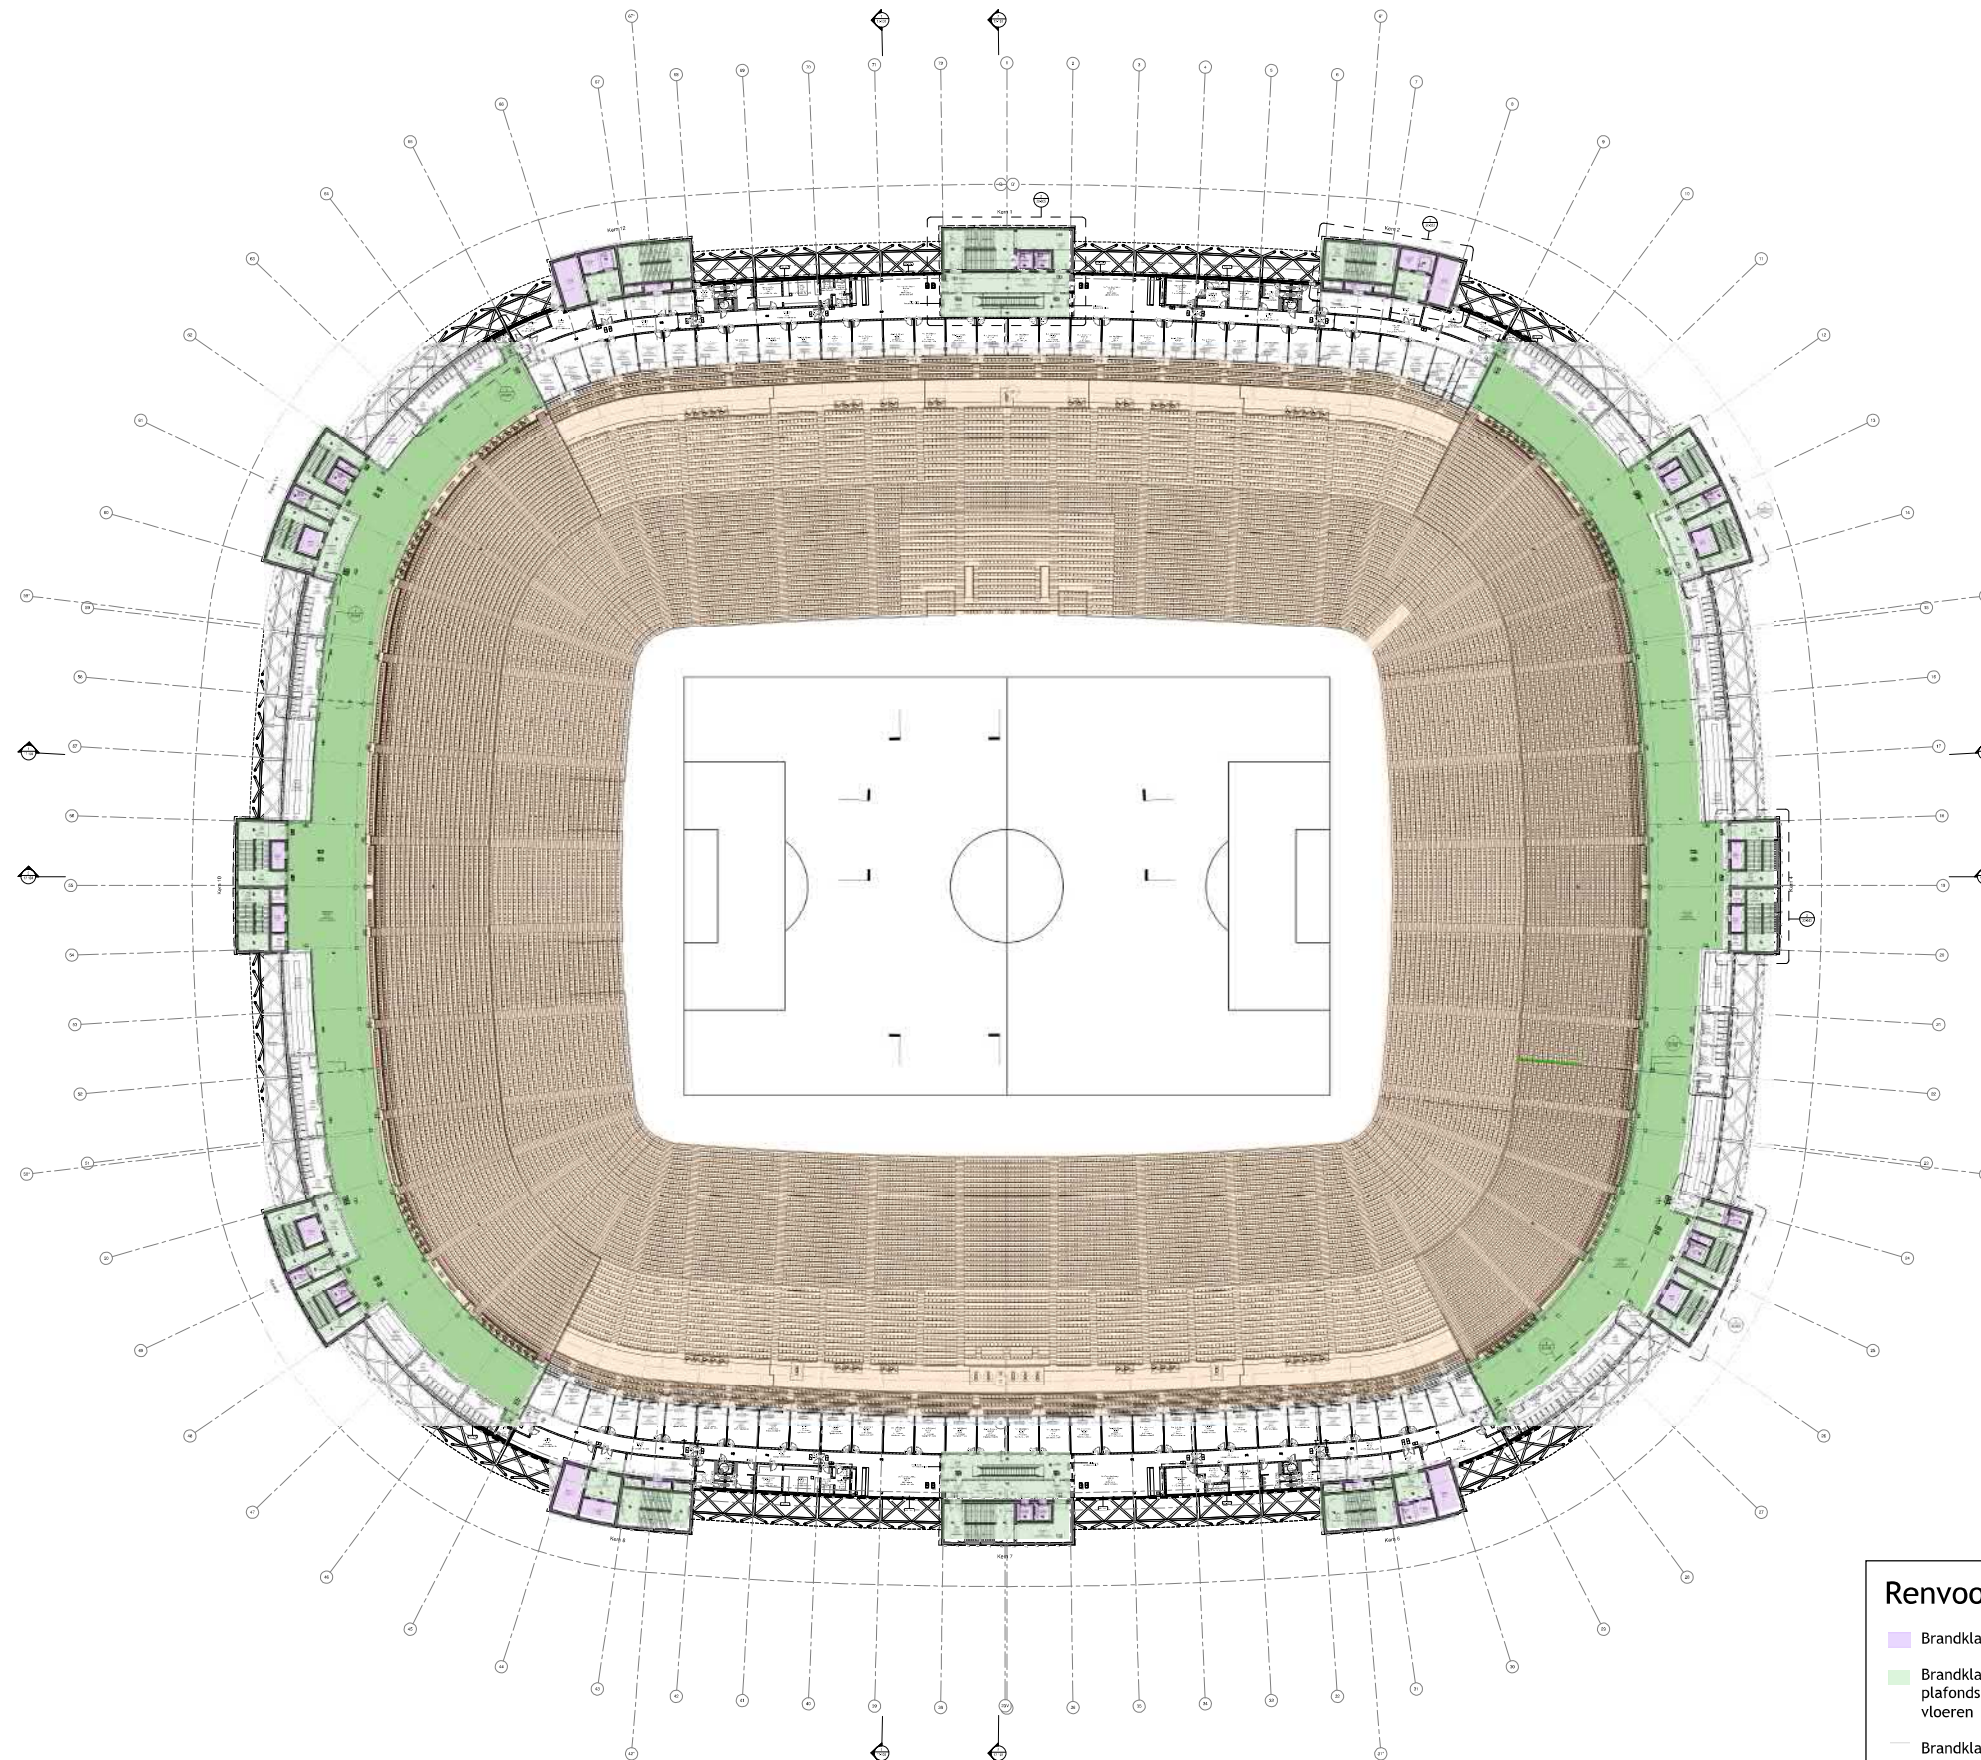


Renvooi brandveiligheid

- Brandklasse A2
- Brandklasse B, rookklasse s2 voor wanden en plafonds en brandklasse C_{fl}, rookklasse s1_{fl} voor vloeren
- Brandklasse D, rookklasse s2 voor wanden en plafonds en brandklasse D_{fl}, rookklasse s1_{fl} voor vloeren
- Source 7, British Standard 5852:1990

Source 7, British Standard 5852:1990

Bijlage 7: Materiaaleisen

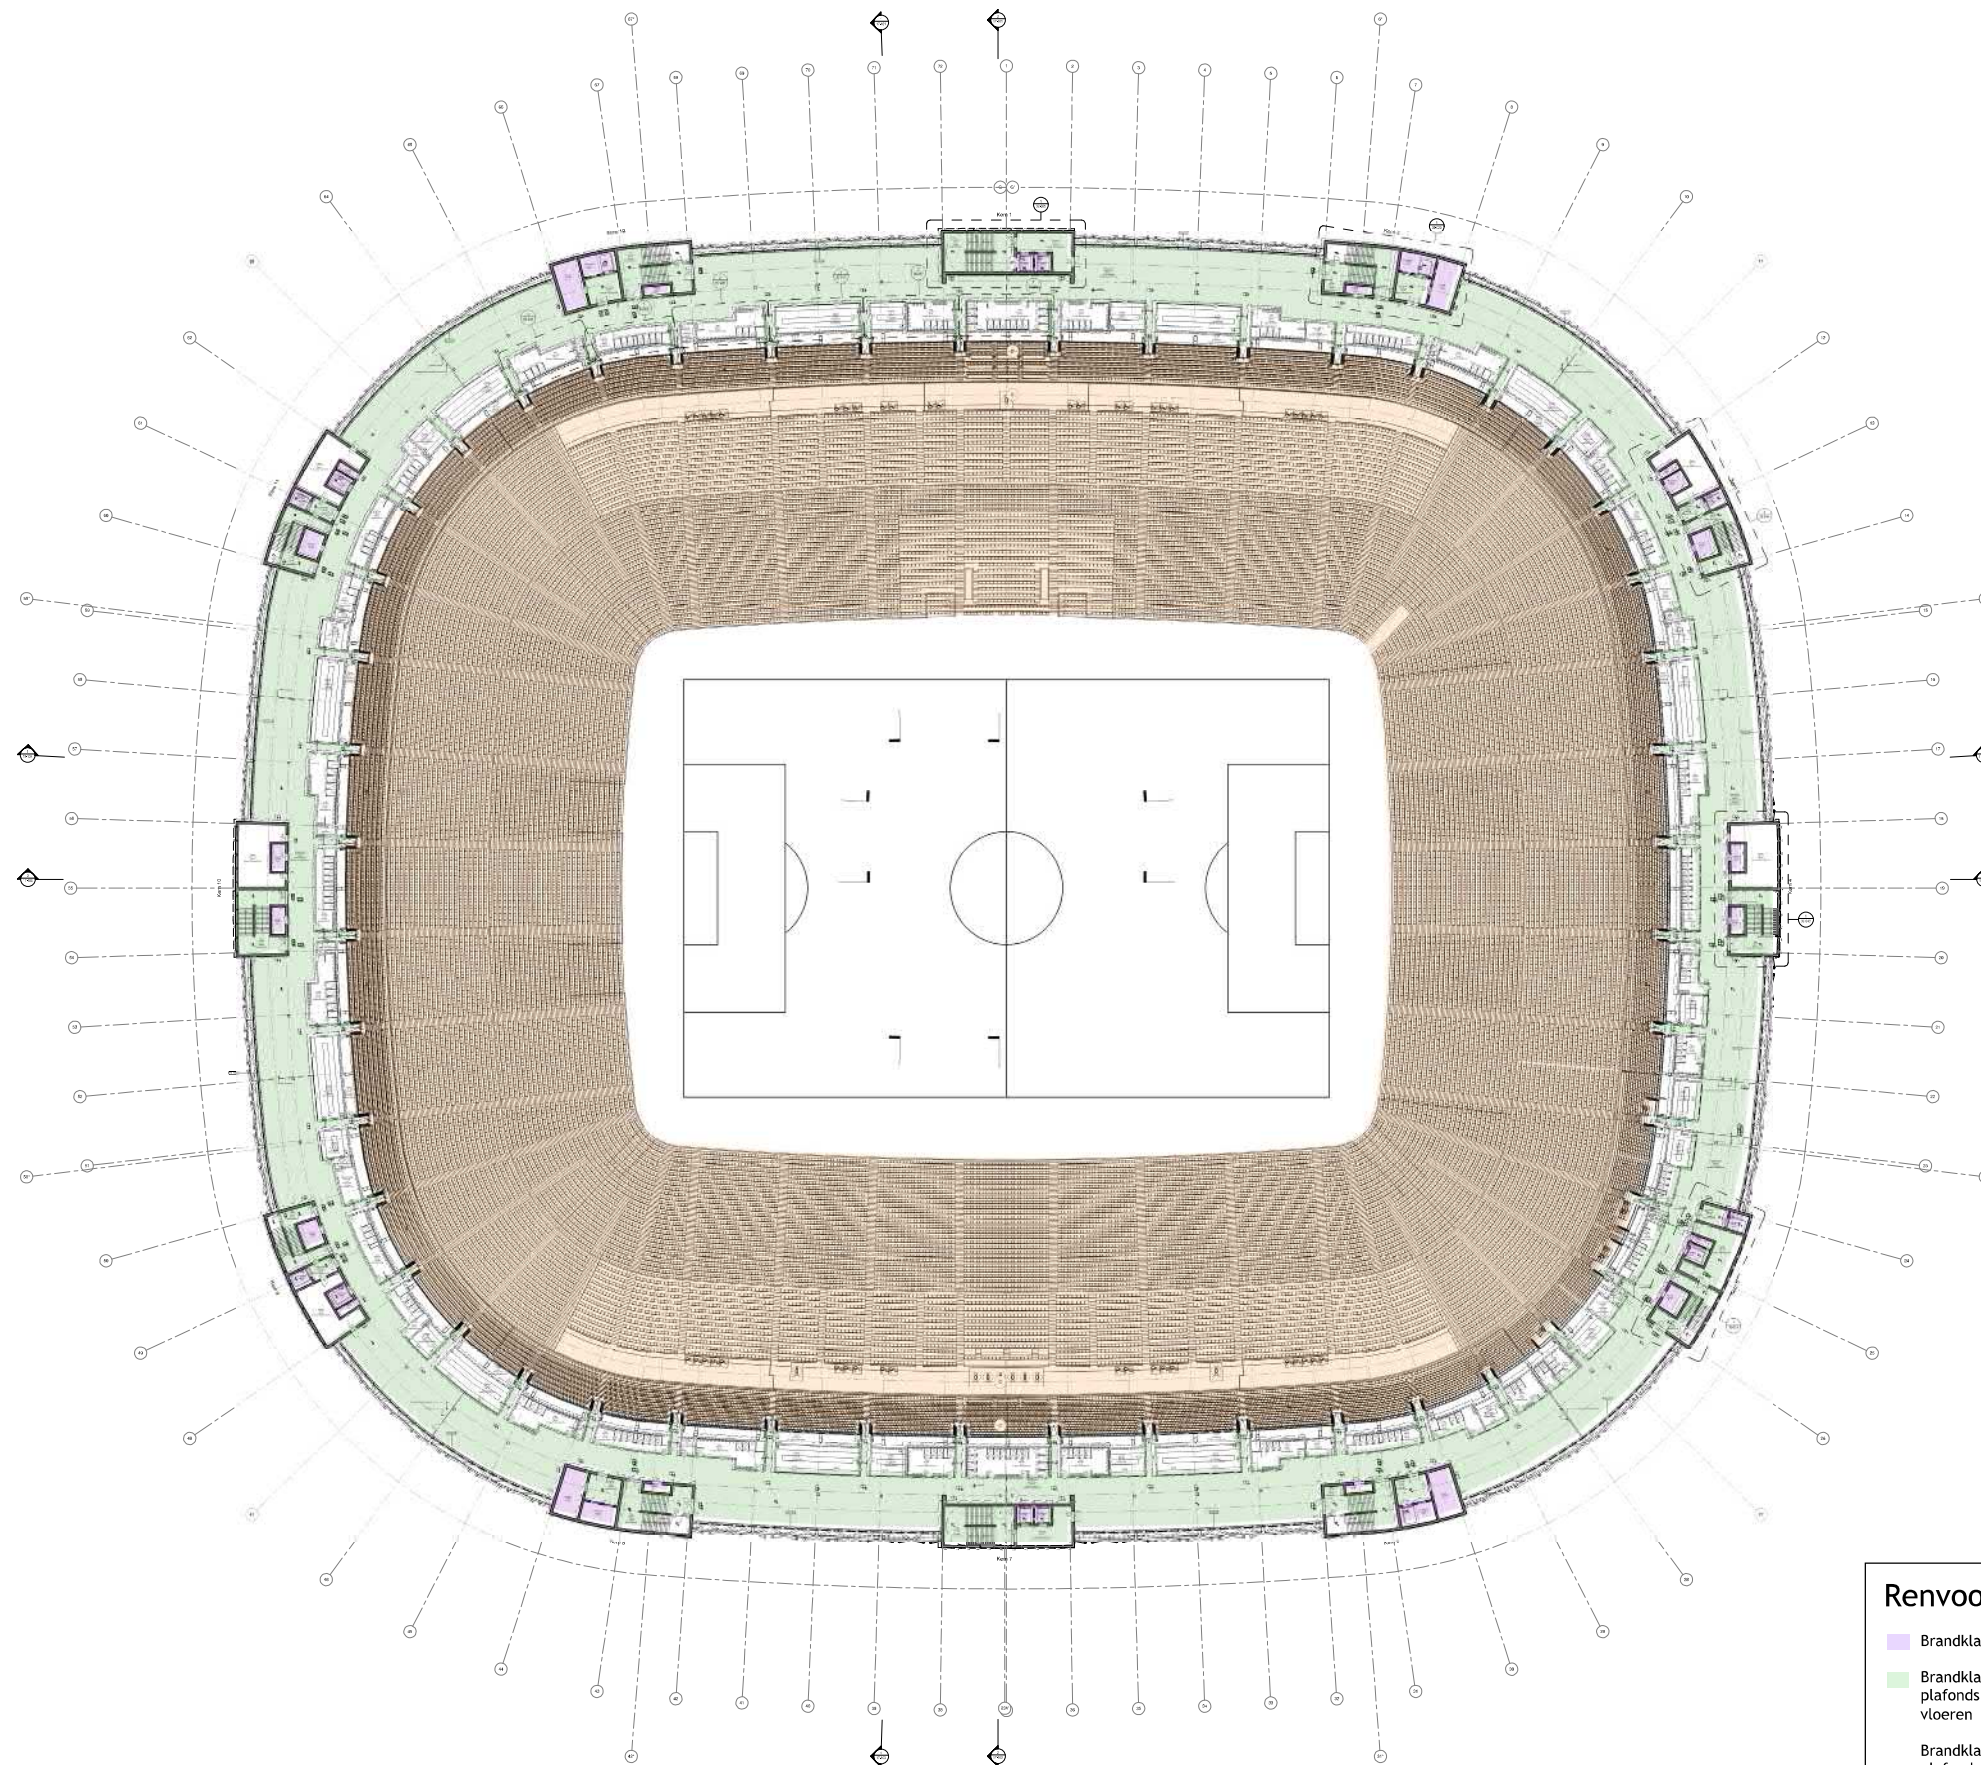


1 PLATTEGROND - L06
SCHAK. 1:200

Renvooi brandveiligheid

- Brandklasse A2
- Brandklasse B, rookklasse s2 voor wanden en plafonds en brandklasse C_{1fi}, rookklasse s1_{fi} voor vloeren
- Brandklasse D, rookklasse s2 voor wanden en plafonds en brandklasse D_{fi}, rookklasse s1_{fi} voor vloeren
- Source 7, British Standard 5852:1990

Source 7, British Standard 5852:1990

Bijlage 7: Materiaaleisen

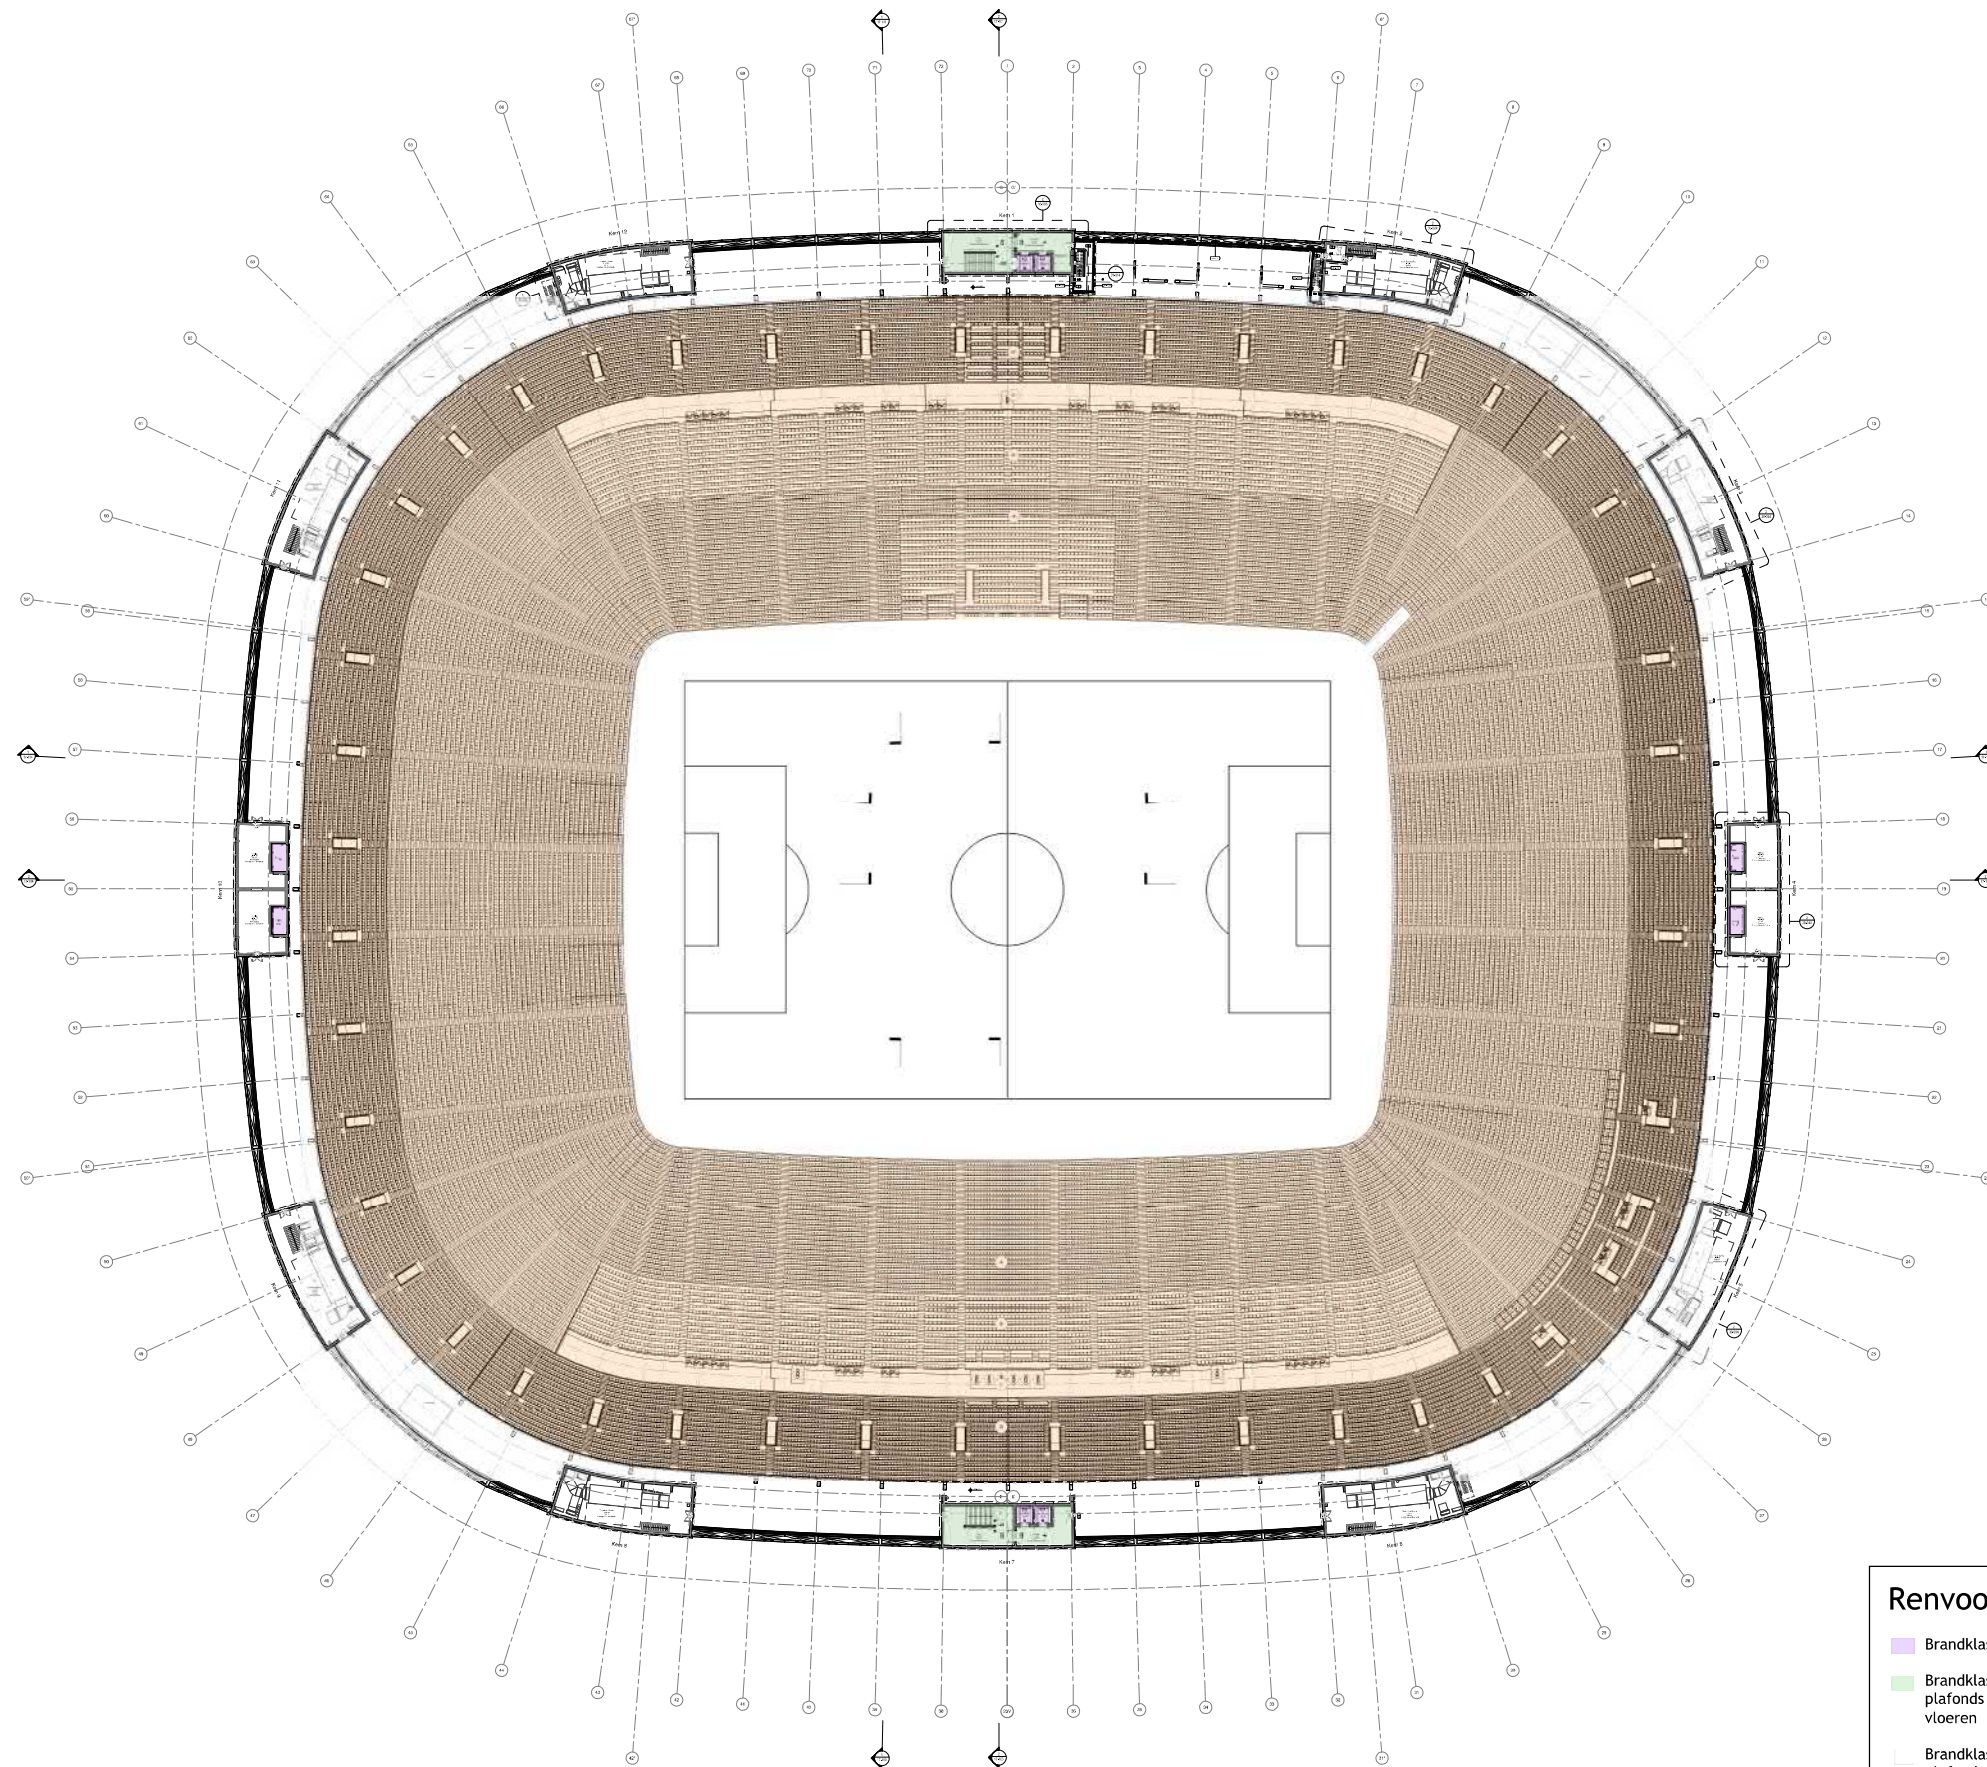


Renvooi brandveiligheid

- Brandklasse A2
- Brandklasse B, rookklasse s2 voor wanden en plafonds en brandklasse C_{fl}, rookklasse s1_{fl} voor vloeren
- Brandklasse D, rookklasse s2 voor wanden en plafonds en brandklasse D_{fl}, rookklasse s1_{fl} voor vloeren
- Source 7, British Standard 5852:1990

Source 7, British Standard 5852:1990

Bijlage 7: Materiaaleisen

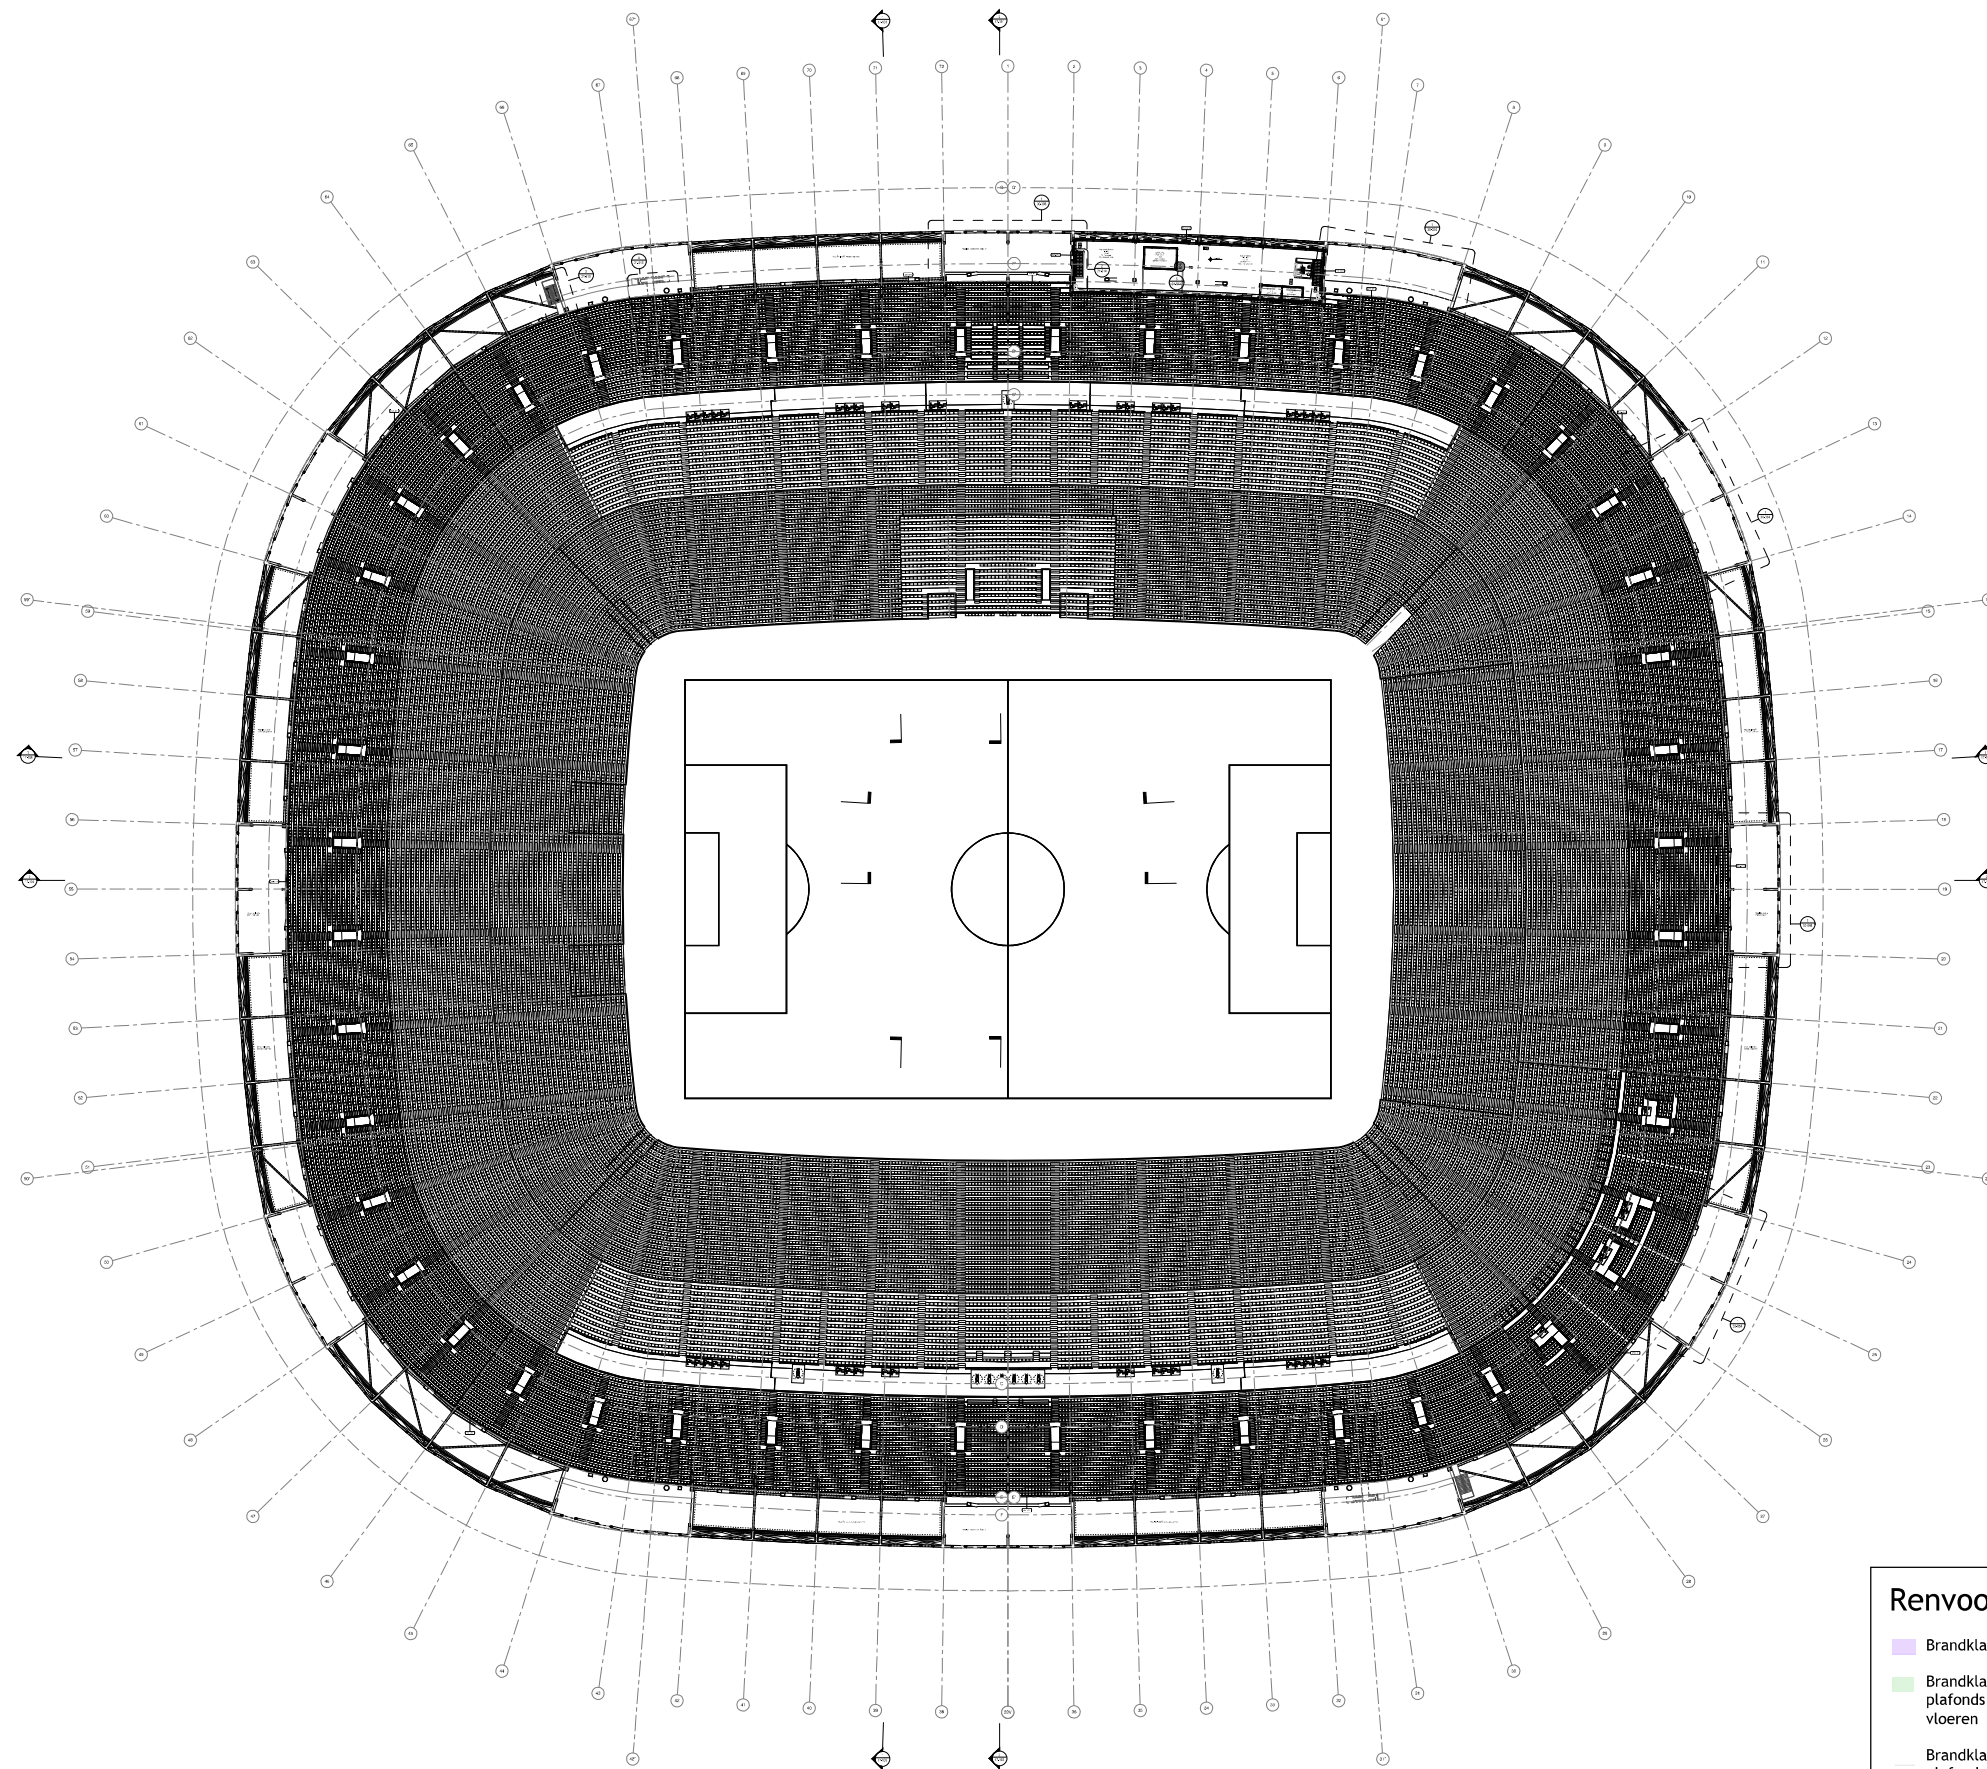

Renvooi brandveiligheid

- Brandklasse A2
- Brandklasse B, rookklasse s2 voor wanden en plafonds en brandklasse C_{fl}, rookklasse s1_{fl} voor vloeren
- Brandklasse D, rookklasse s2 voor wanden en plafonds en brandklasse D_{fl}, rookklasse s1_{fl} voor vloeren
- Source 7, British Standard 5852:1990