


Bijlage 10

Situatietekening plasbrandcontour (30m)





4/20/2020 12:31:03 PM

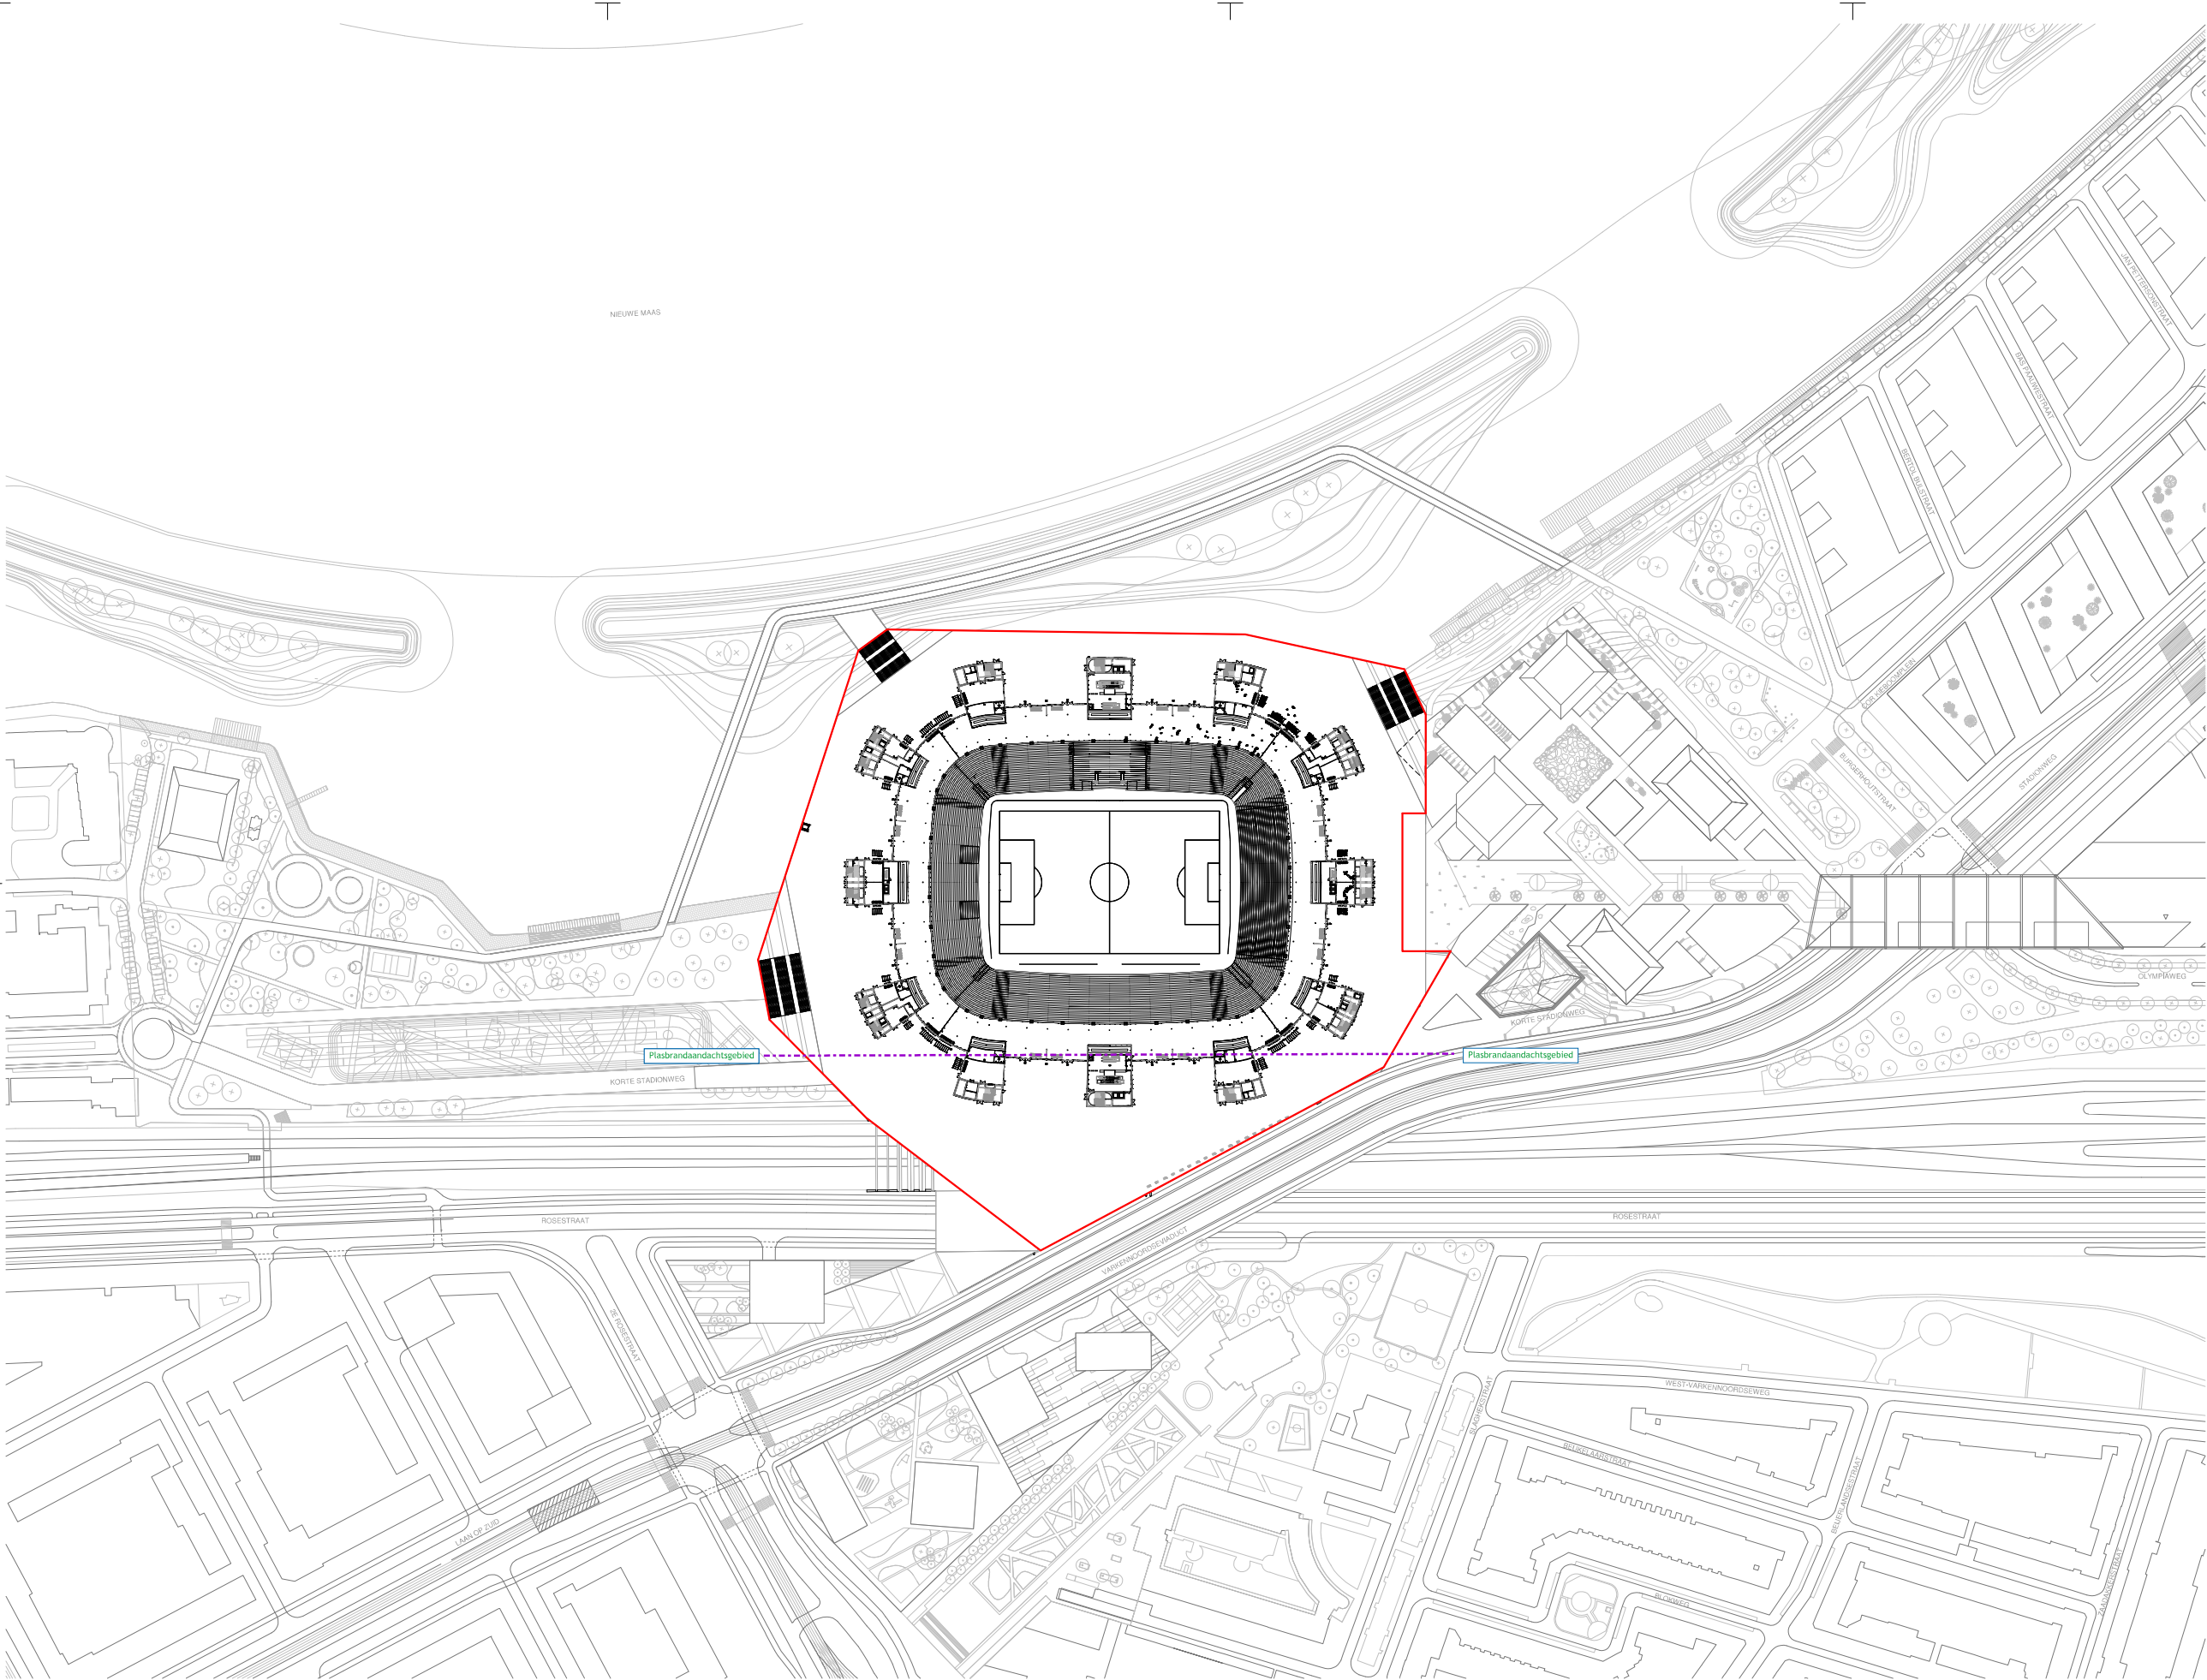



Aanvraag omgevingsvergunning Feyenoord City stadion

Nieuw Stadion B.V. Van Zandkeijplein 1 3077 AA Rotterdam, NL www.dakip.nl	OPDRACHTGEVER
OMA WeenaZuid 158 3015 NC Rotterdam, NL www.oma.com	ARCHITECT
L.O.L.A Landscape Architects Goudsengraf 92 3011 KD Rotterdam, NL www.lola-land.nl	LANDSCHAP
Royal Haskoning DHV George Hutzenweg 85 3066 AX Rotterdam, NL www.royalhaskoningdhv.com	CONSTRUCTEUR
Royal Haskoning DHV George Hutzenweg 85 3066 AX Rotterdam, NL www.royalhaskoningdhv.com	INSTALLATIETECHNIEK
Techniplan Watermanweg 102 3067 CG Rotterdam, NL www.techniplan.nl	VERTICAAL TRANSPORT
TGM Heesakeweg 19 3721 AM Alphen, NL www.tgm.nl	GEVELADVIES
DGMR Casuariestraat 5 3511 VB Den Haag, NL www.dgmr.nl	BRANDVEILIGHEID
Peutz Polsingel 2 2718 NT Zoetermeer, NL www.peutz.nl	BOUWFYSICA
Royal Haskoning DHV George Hutzenweg 85 3066 AX Rotterdam, NL www.royalhaskoningdhv.com	DUURZAAMHEID
Philips Lighting Bosveldijk 128 5621 VS Eindhoven, NL www.lighting.philips.com	LICHTADVIES
Event Acoustics Proosdeweg 50 3543 AH Utrecht, NL www.eventacoustics.com	AKOESTIEK




Kavelgrenzen



Plasbrandaandachtsgebied

Omvormingen	
REV	datum omschrijving

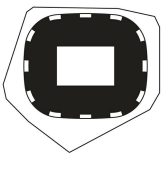

SITUATIE
L02 KAVELGRENZEN

TITEL			
Omvgevingsvergunning			
FASE	1:1000	A0	REVISIE
P2019001	SCHAAAL	FORMAAT	06.05.2020
PROJECTLEIDEND			CAVITY

FEY-OMA-00-DR-A-01-006

TREKVERHOUDINGEN

1 KAVELGRENZEN L02 BUITEN OMLOOP
SCHAAL: 1 : 1000

4/20/2020 12:22:20 PM