


Aansluitingen Omgeving

Vluchtroutes en bereikbaarheid hulpdiensten



Feyenoord
8-7-2020


5 aansluitingen (routes) met de omgeving in IPB

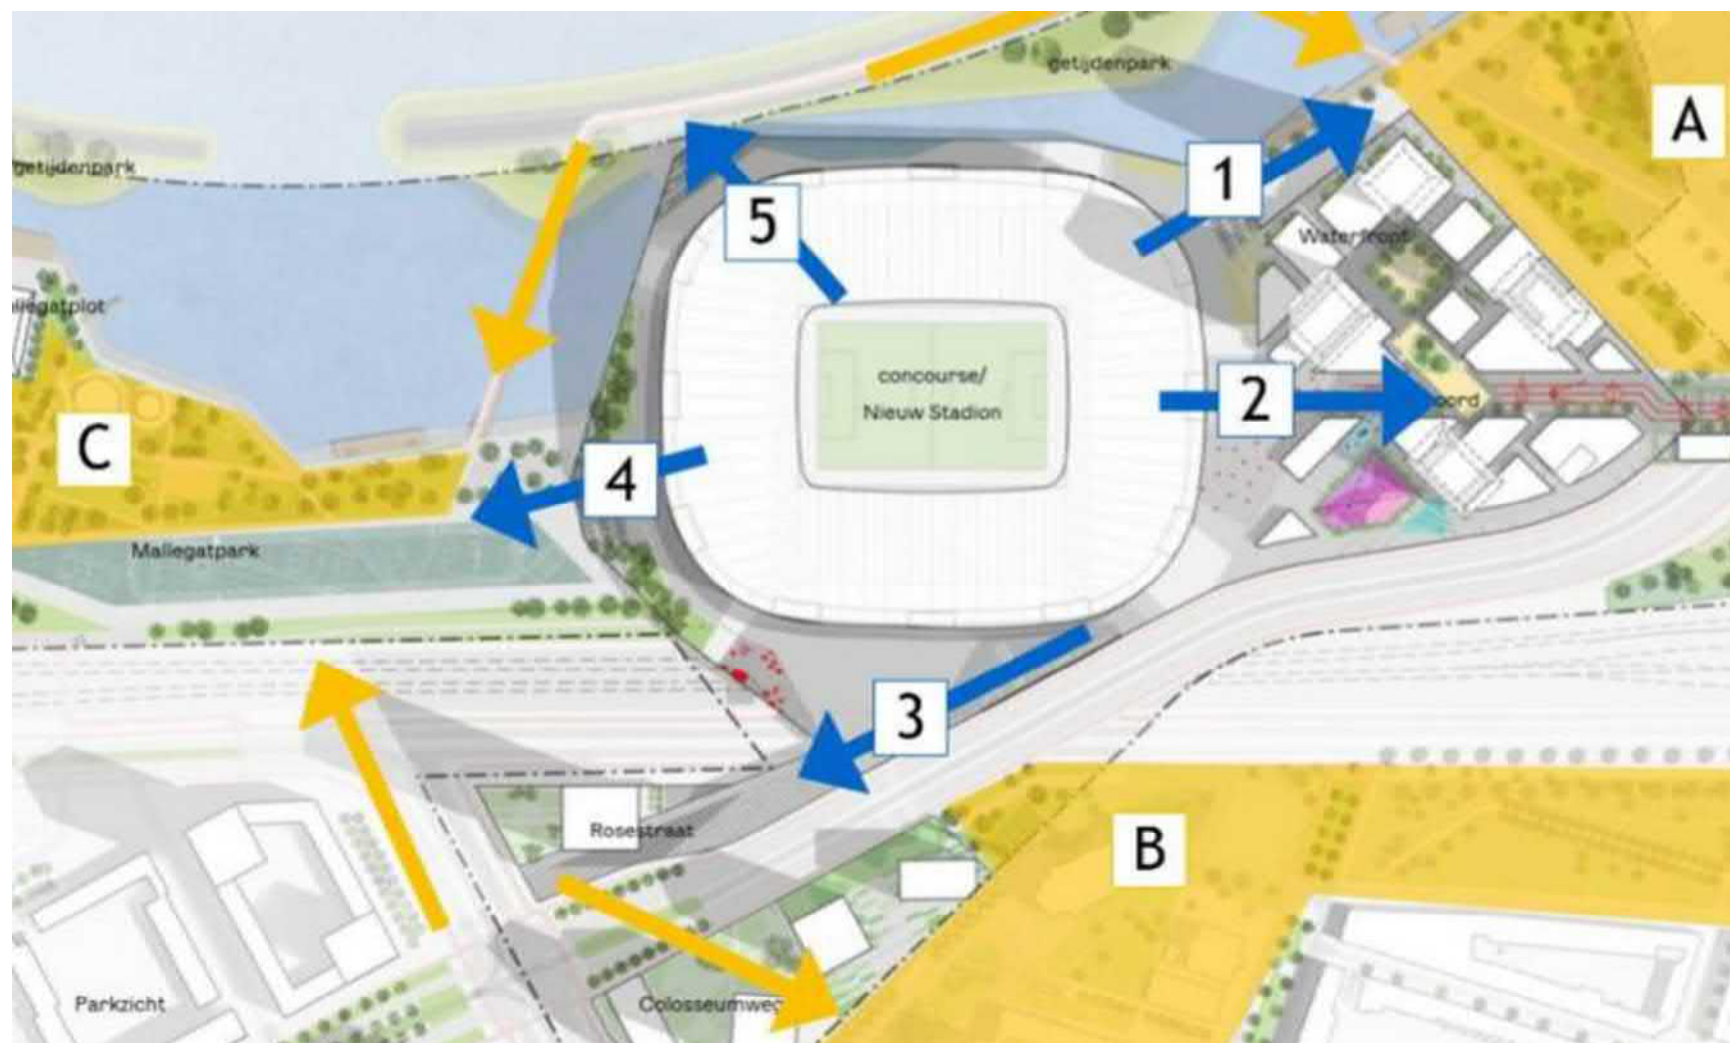

Aansluitingen stadion met omgeving


Minimale eisen vluchtroutes tot openbaar gebied en hulpdiensten stadion

netto breedte en de trappen en de hellingen moeten voldoen aan het
Bouwbesluit 2012 , afdelingen 2.3, 2.4, 2.5 en 2.6

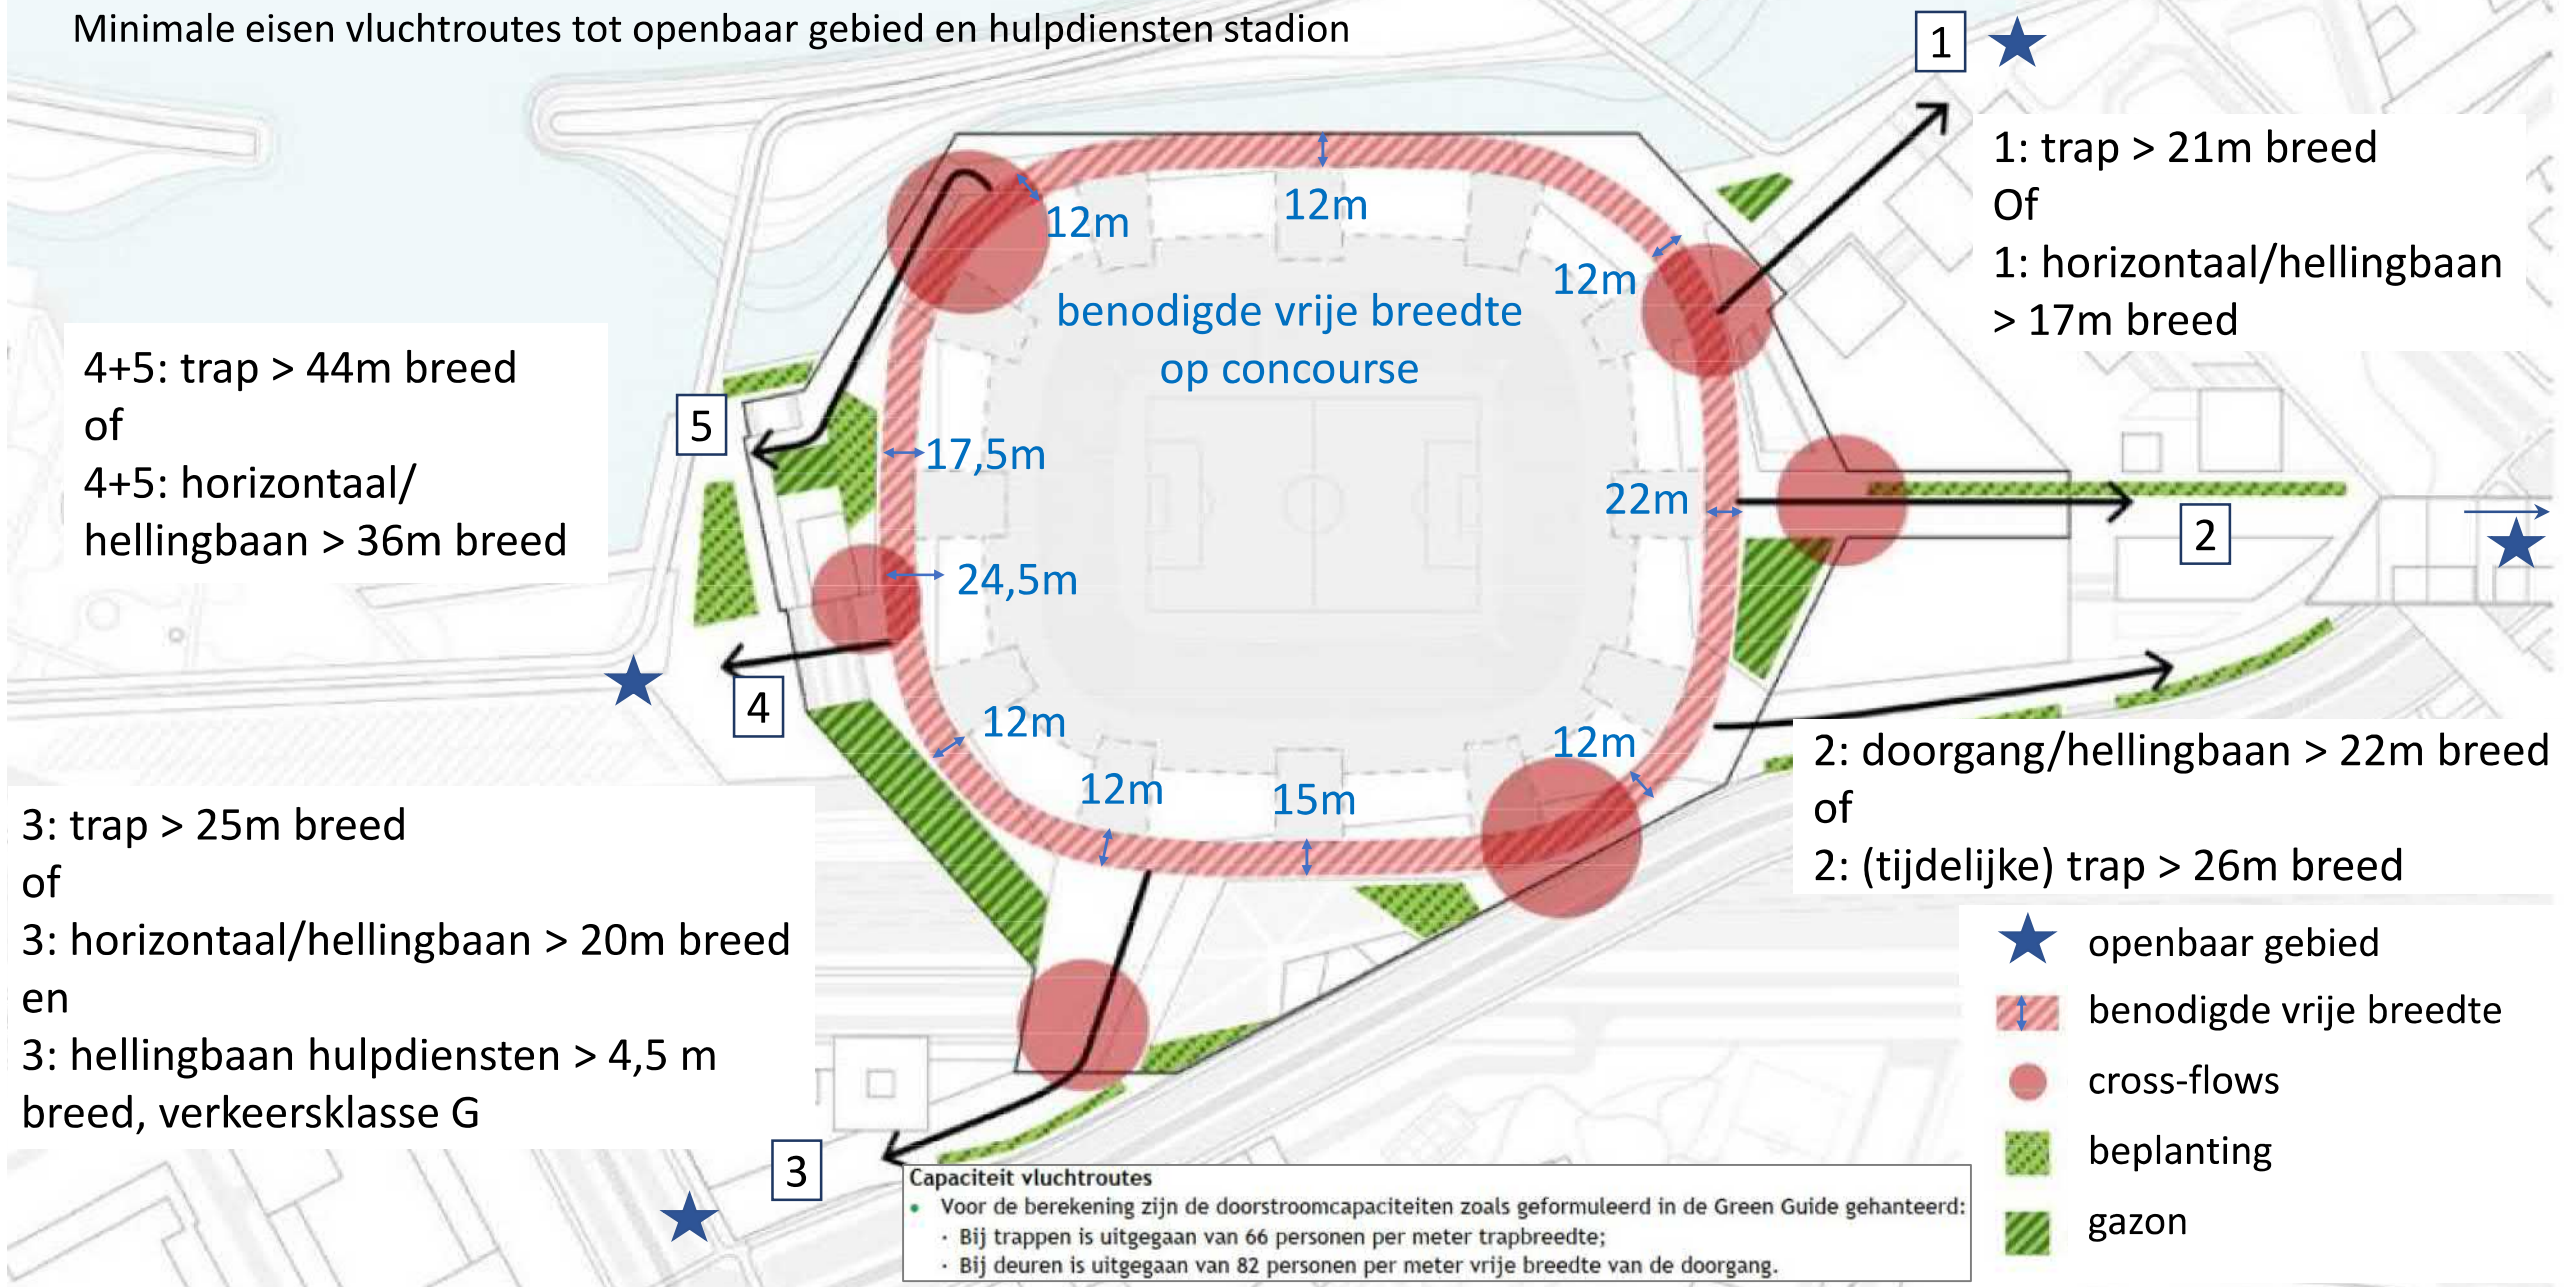



Stedenbouwkundig Plan

o.b.v. minimale eisen vluchtroutes en hulpdiensten stadion

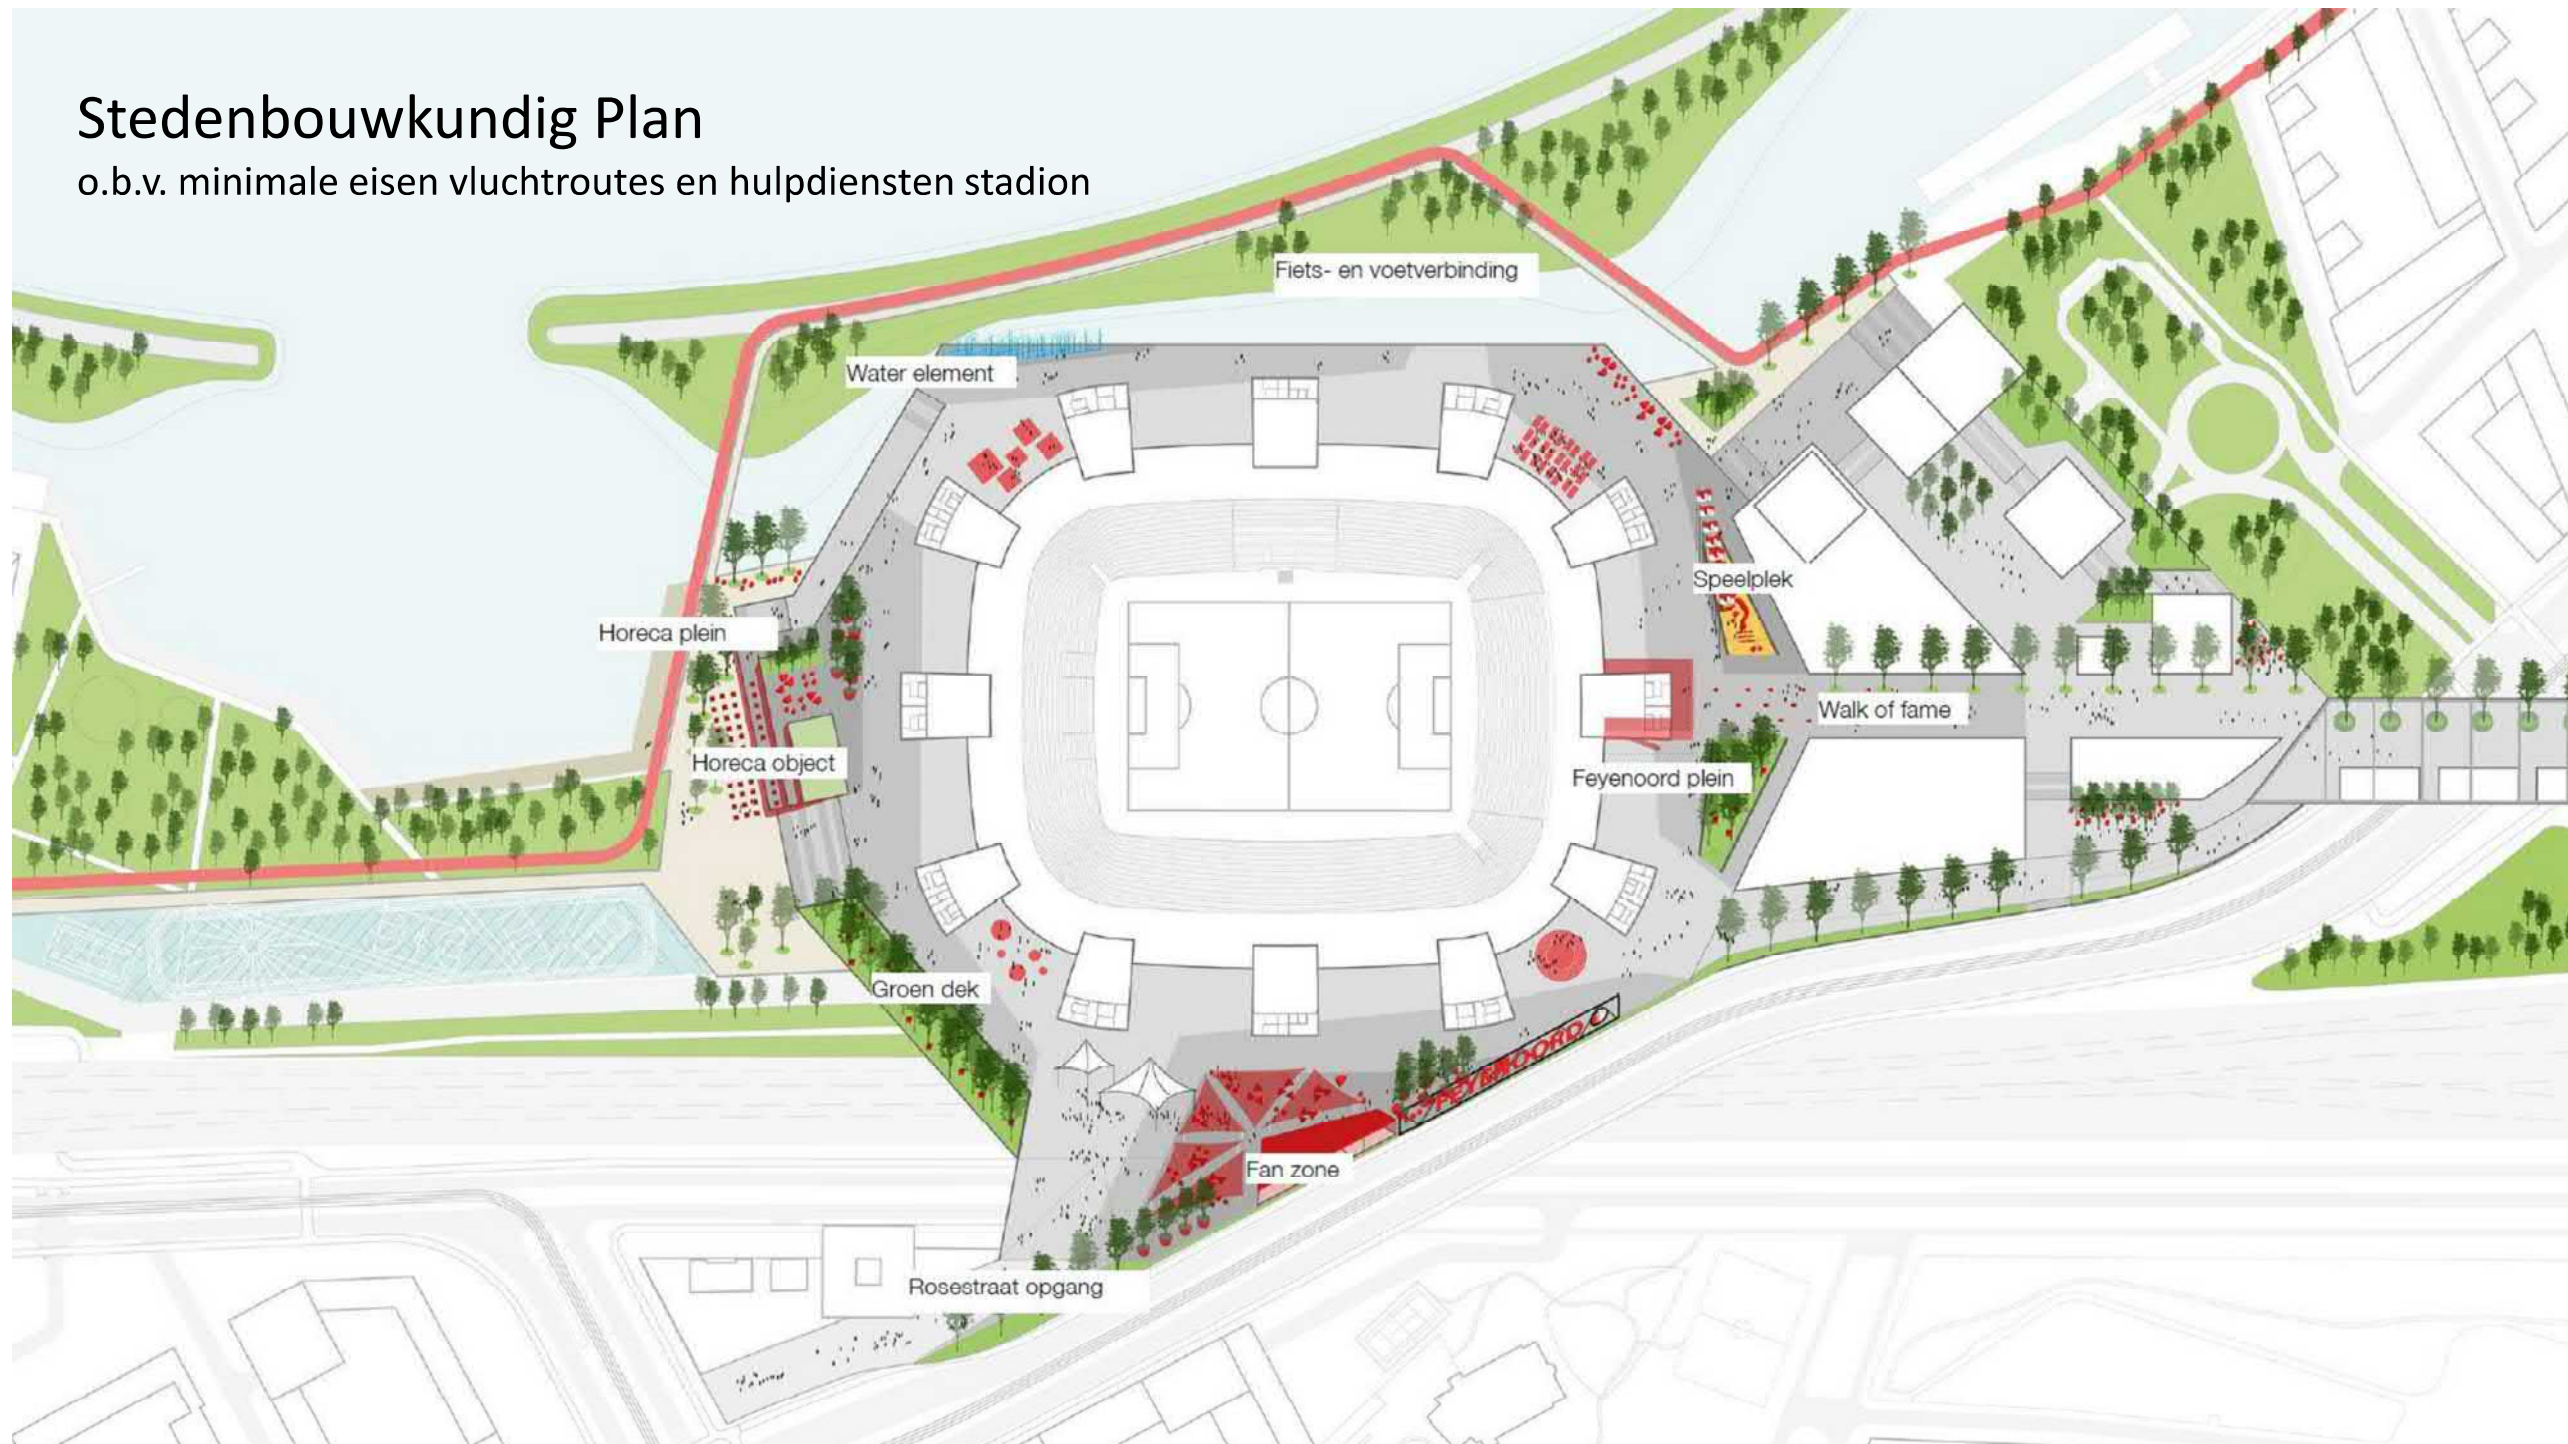

Route 1

in stedenbouwkundig plan

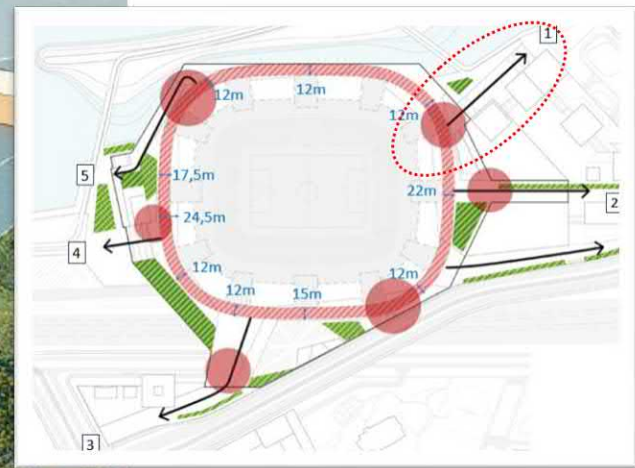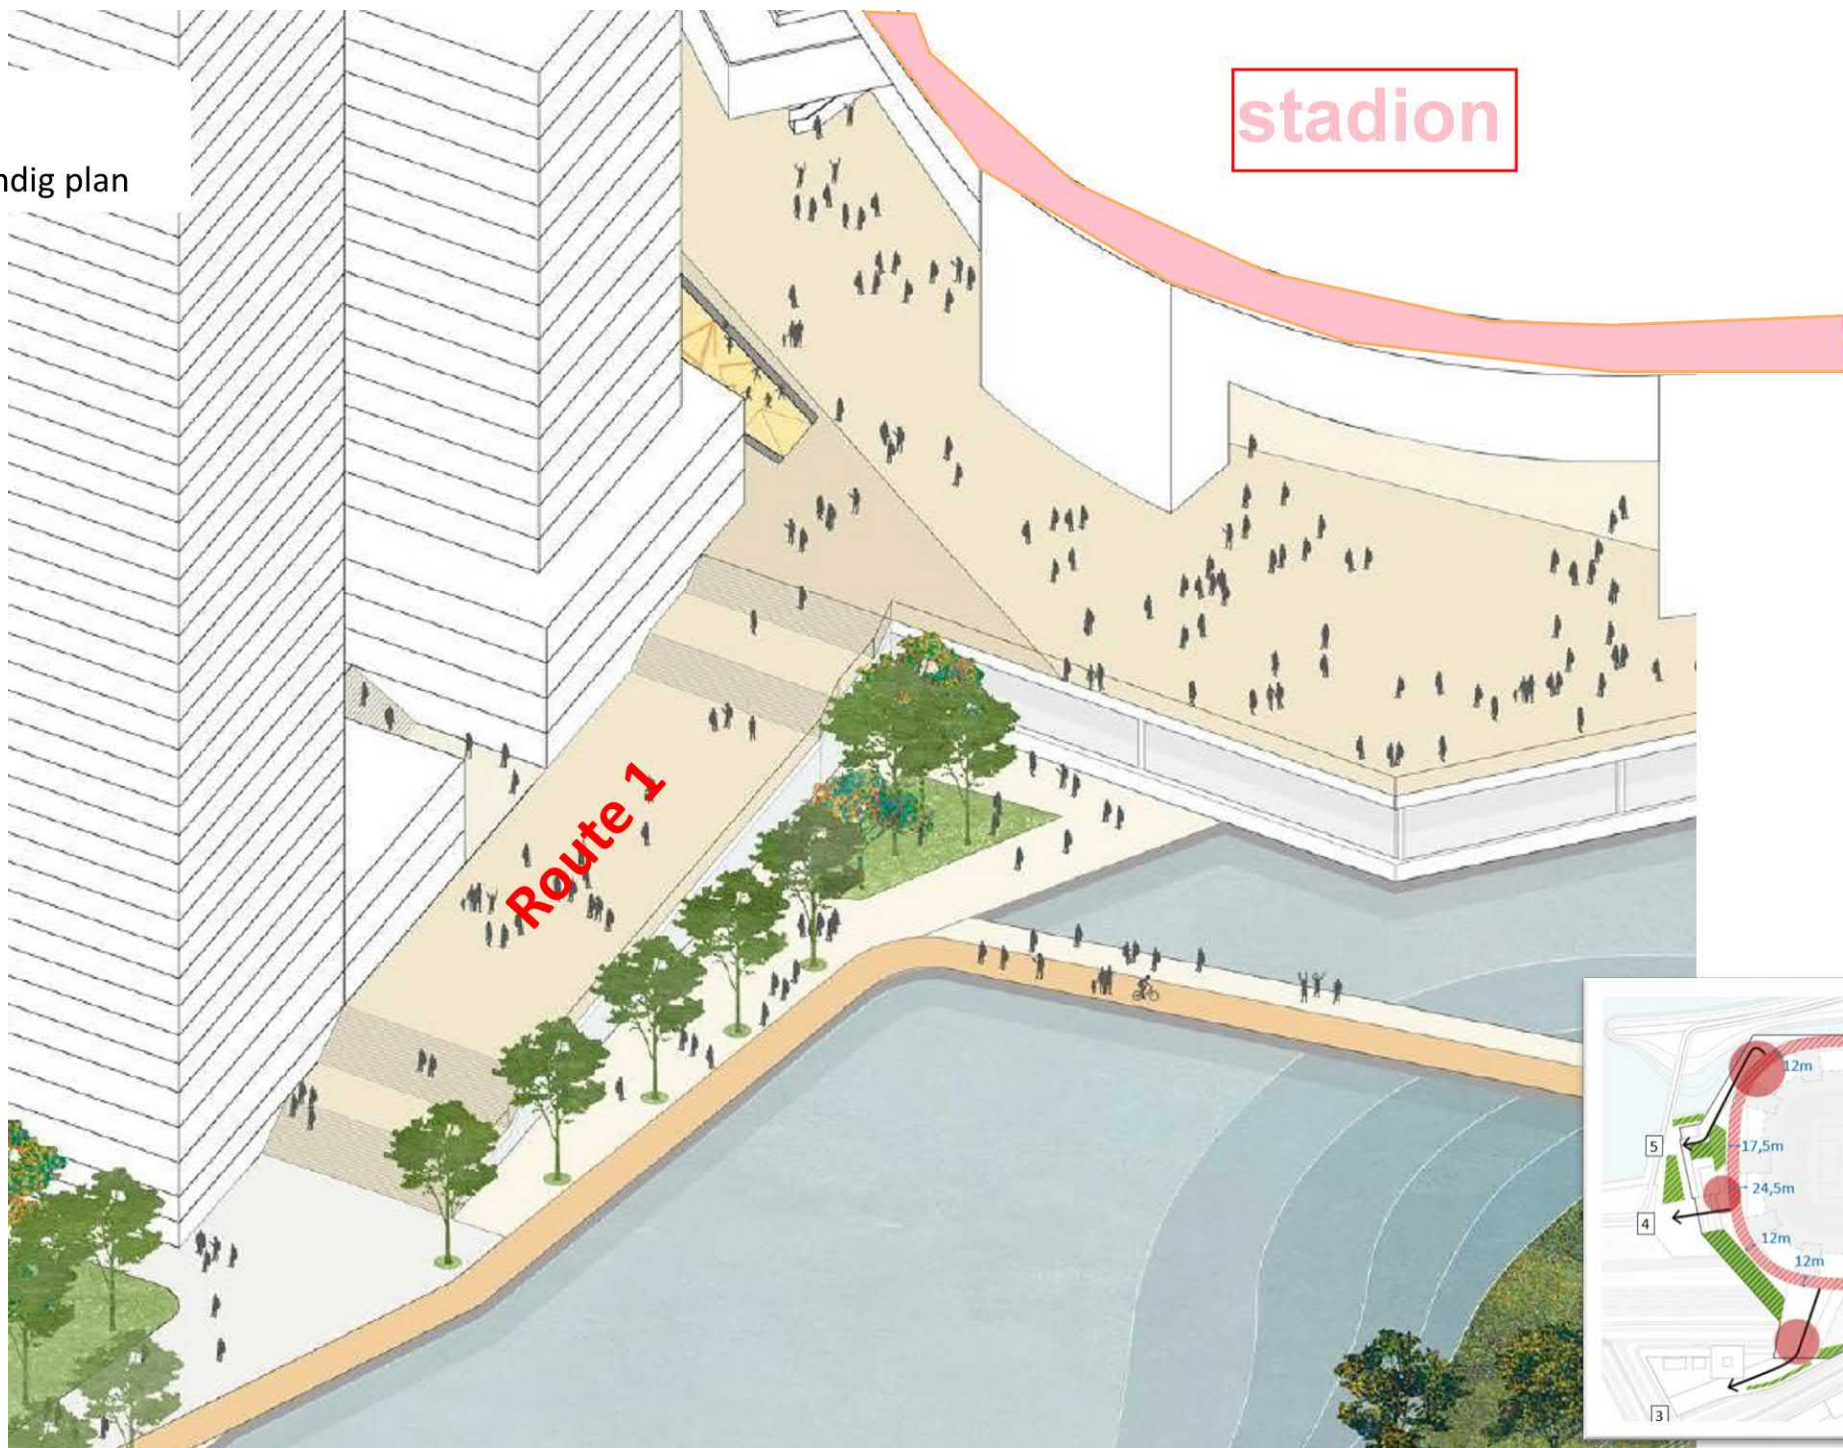

Route 1

in stedenbouwkundig plan


stadion

Trap > 21,3 m

maaiveld
aangrenzend
terrein


NEW RIVER EDGE

Route 1

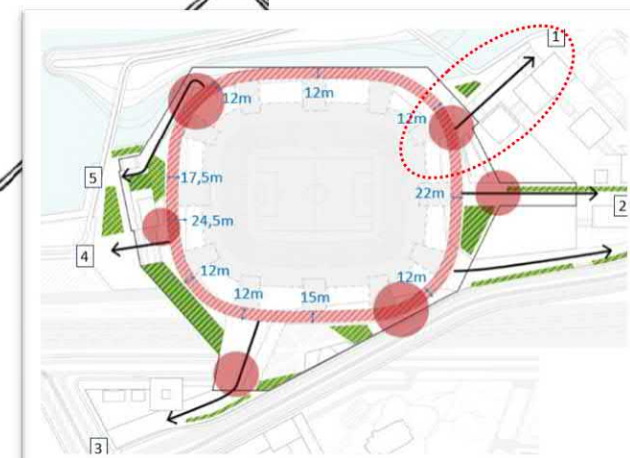

Route 2

in stedenbouwkundig plan

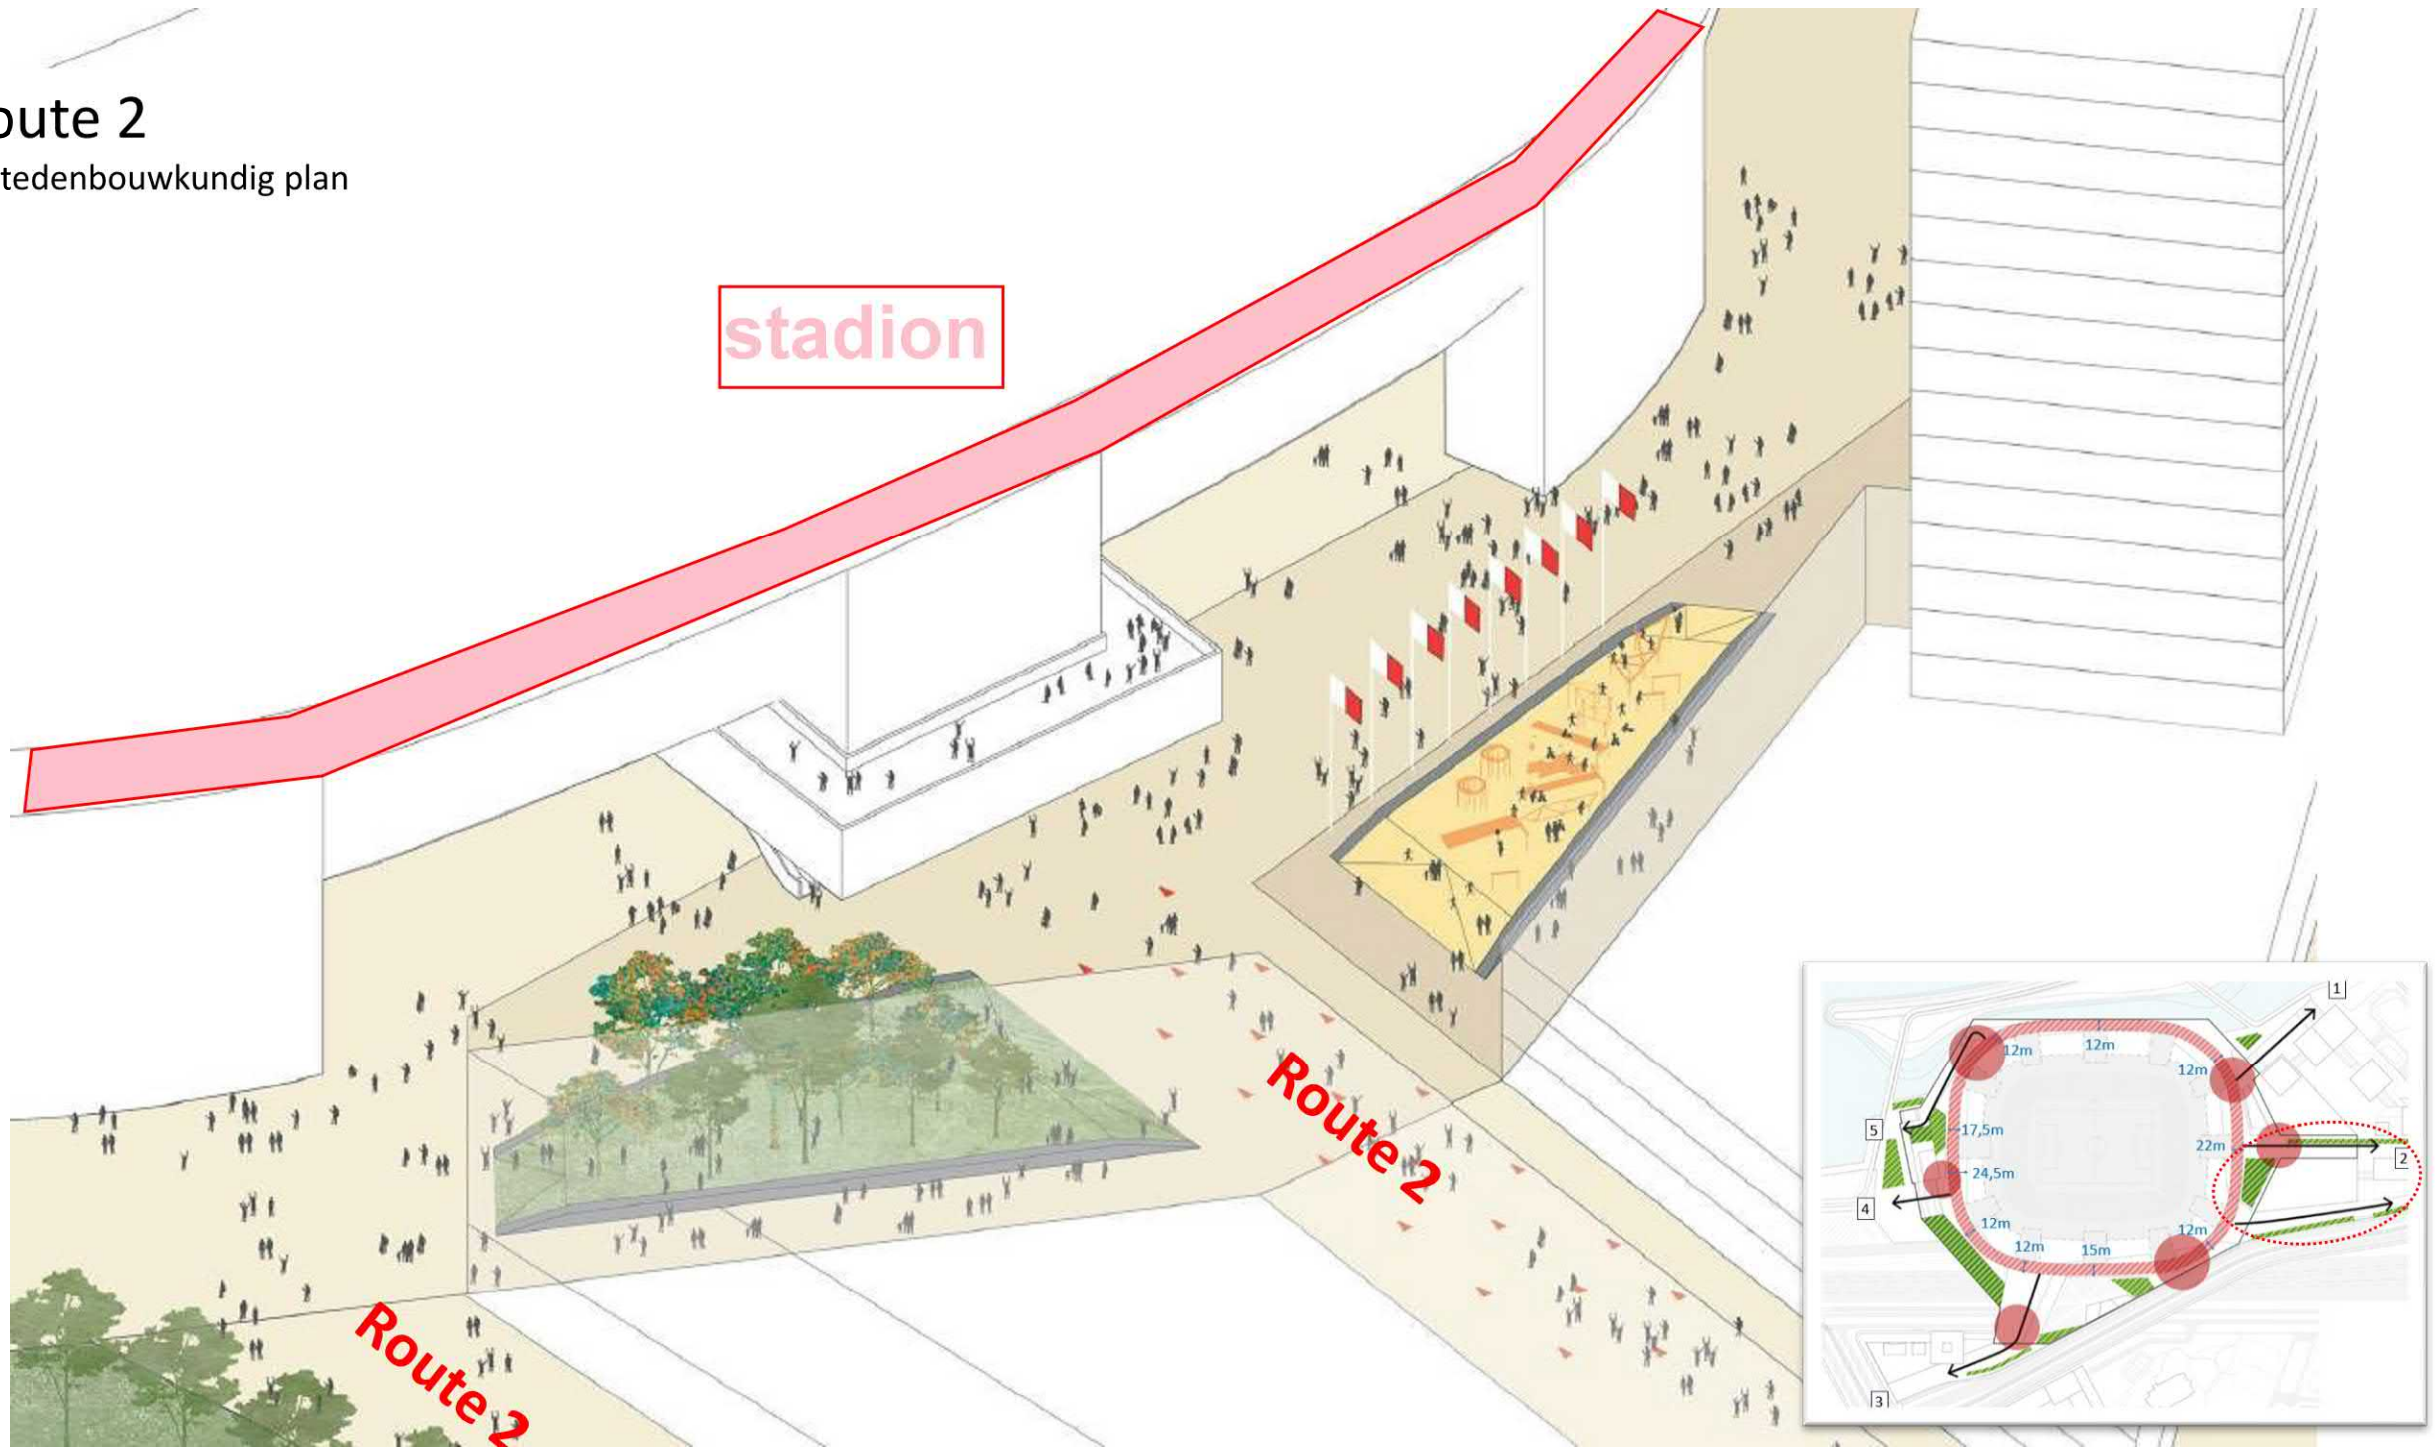


in stedenbouwkundig plan



Tot aan maaiveld vrije vluchtroute van
doorgang/hellingbaan > 22m breed
of (tijdelijke) trap > 26m breed


In ontwerp 21m

In ontwerp 5m

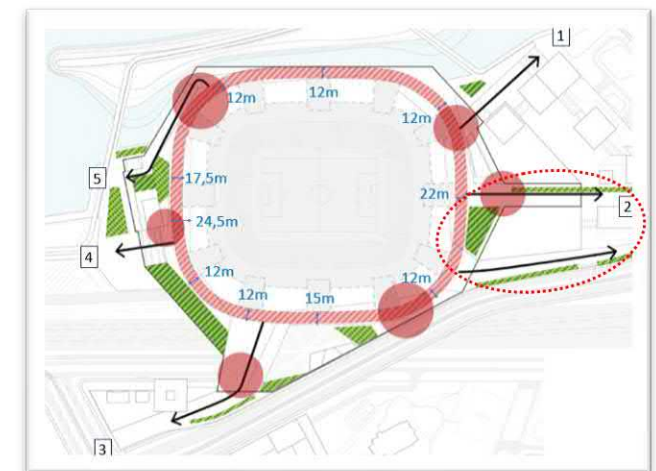


Route 3

in stedenbouwkundig plan

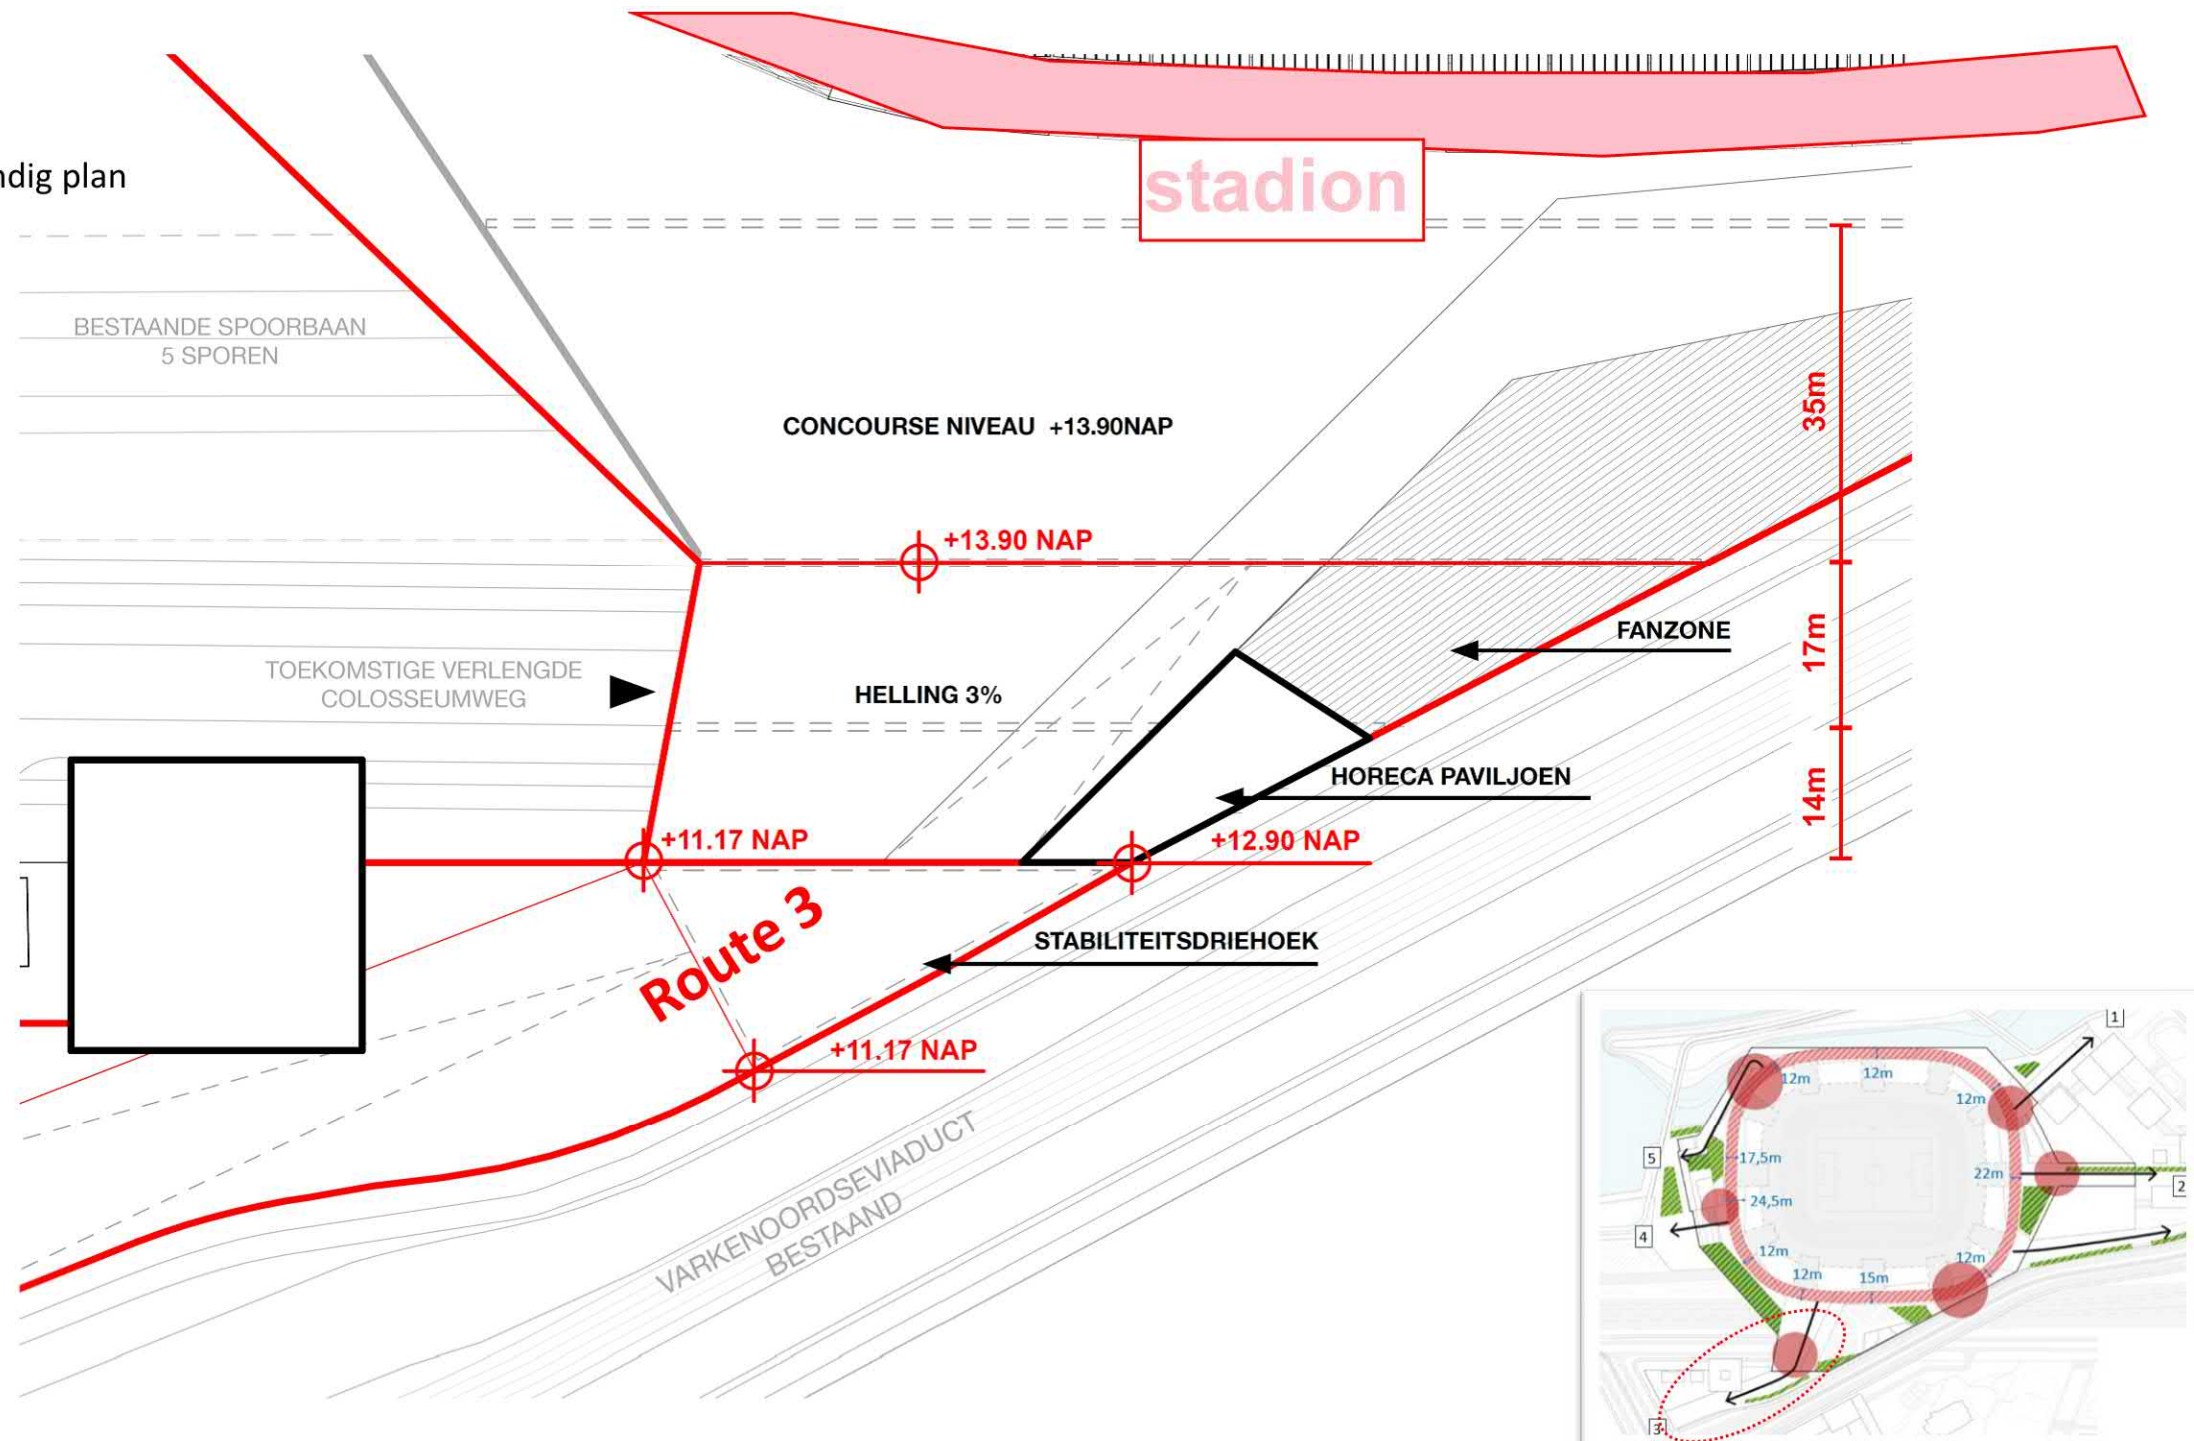


Route 3

in stedenbouwkundig plan

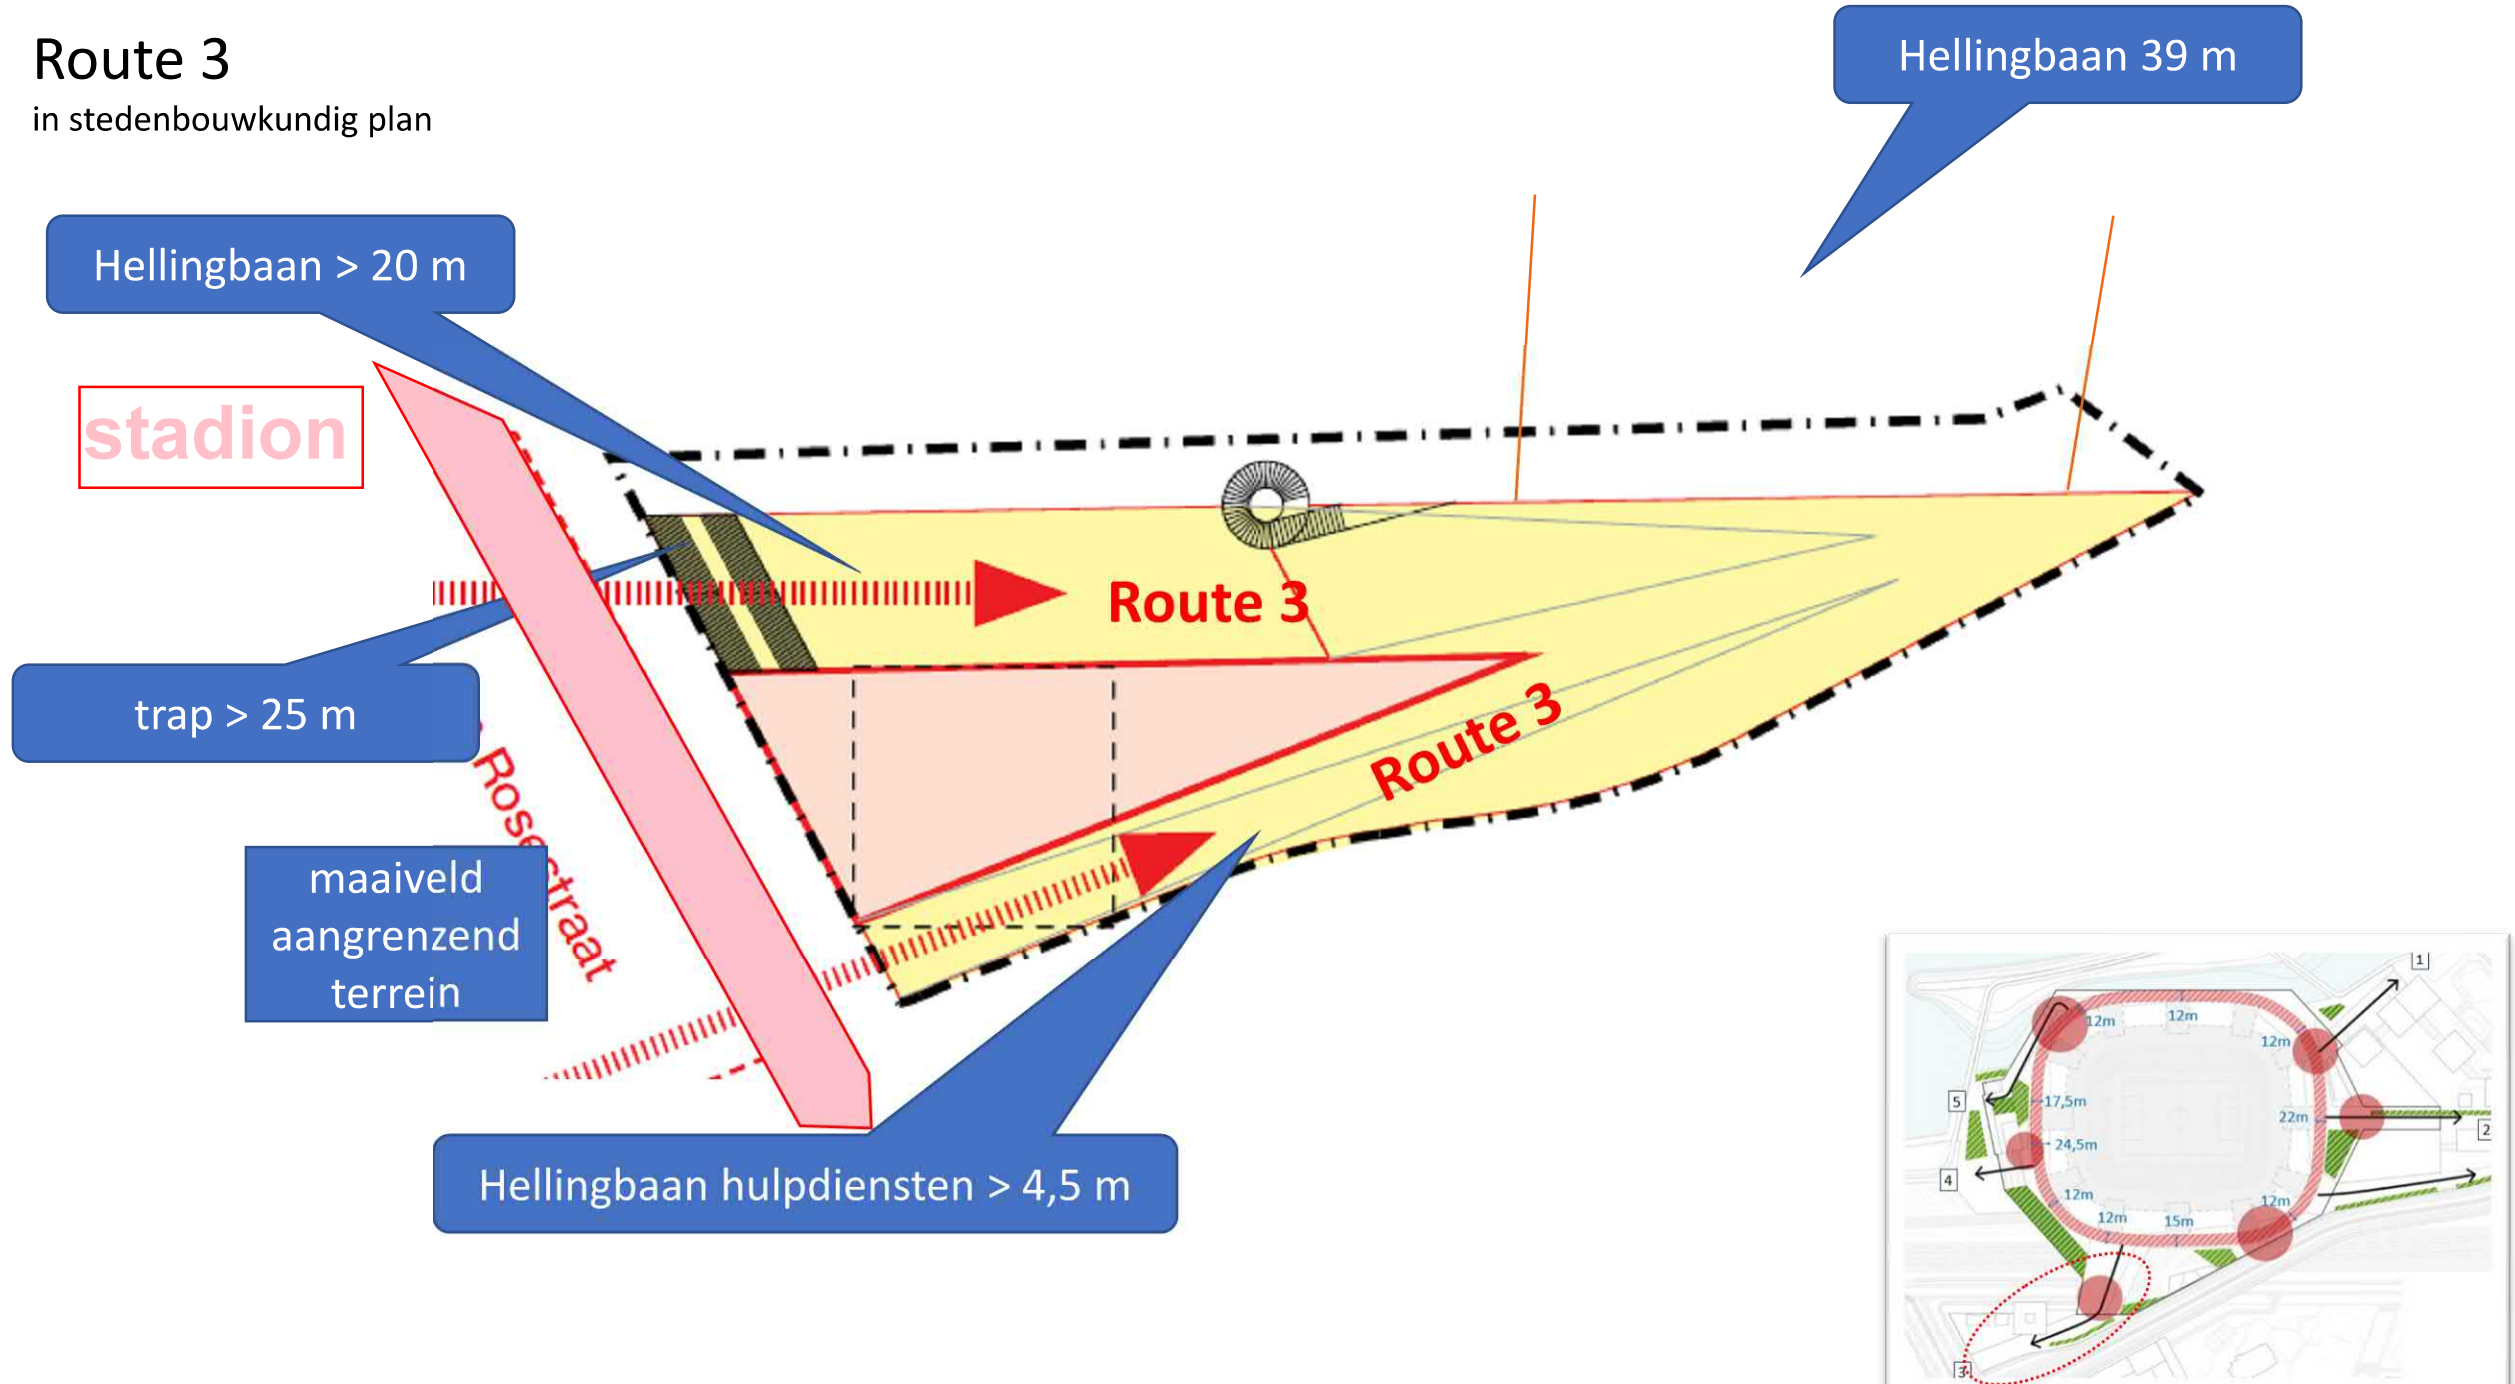



in stedenbouwkundig plan

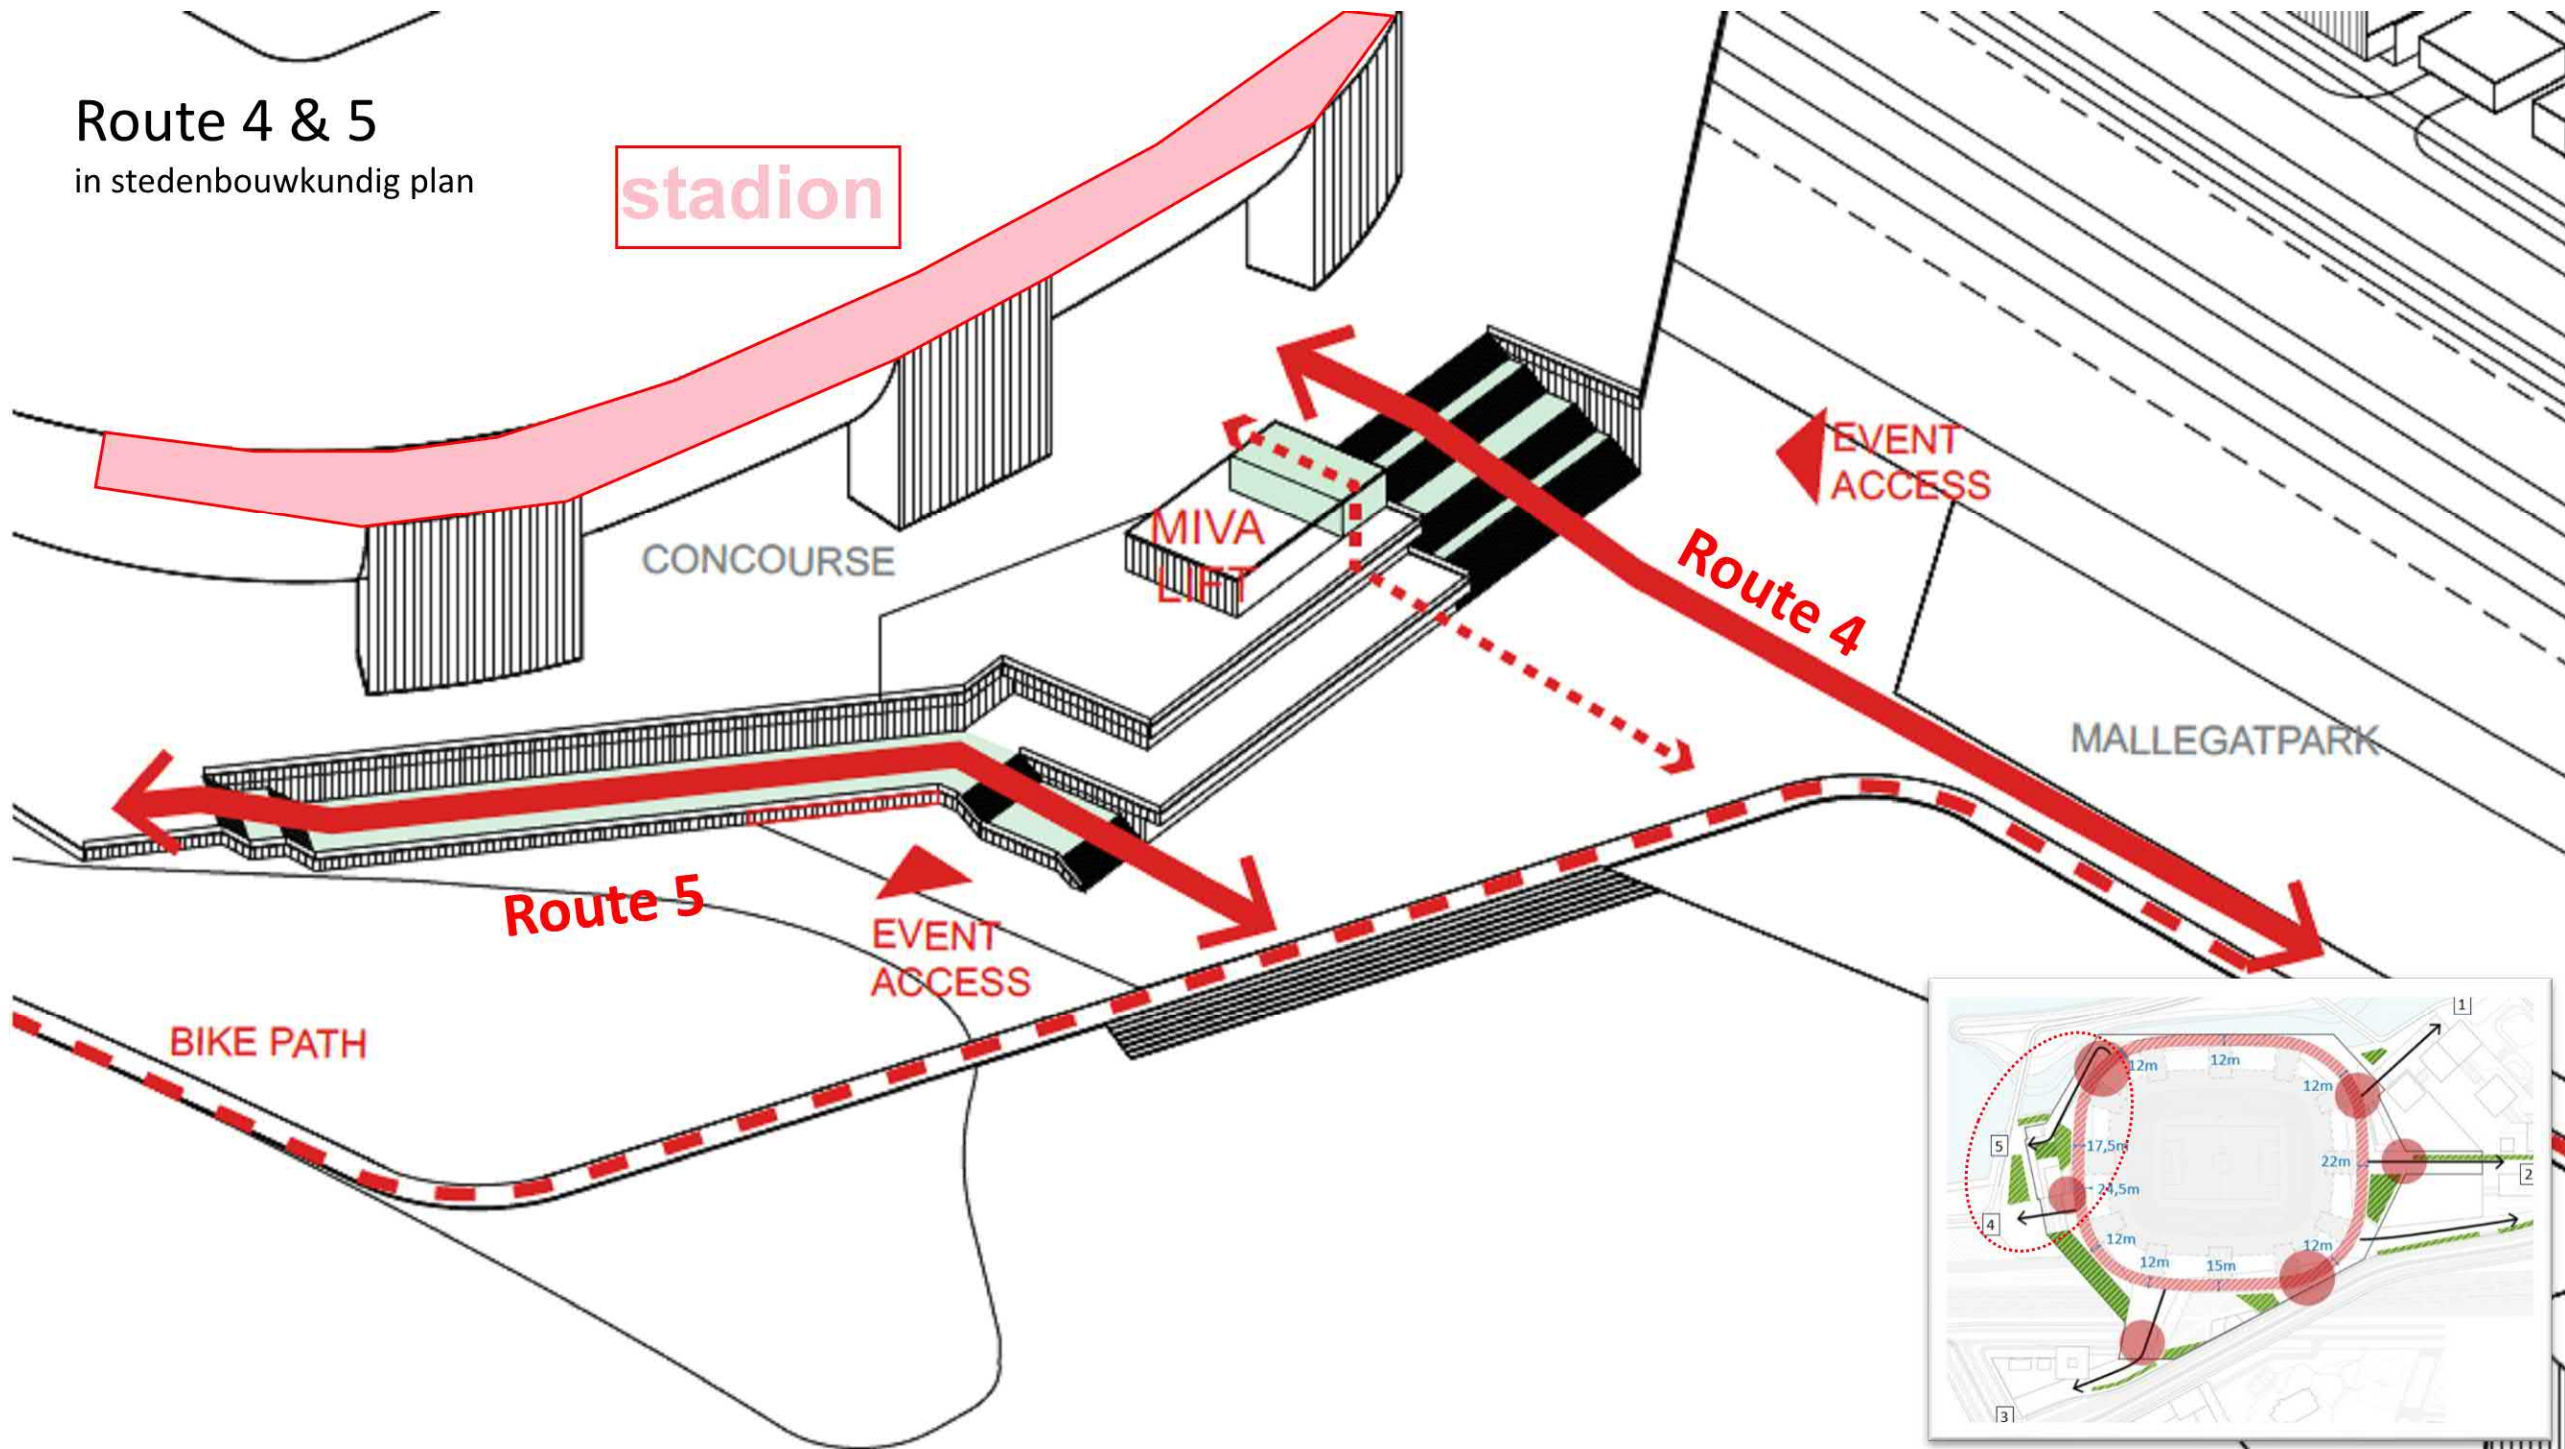

Route 4 & 5

in stedenbouwkundig plan

stadion

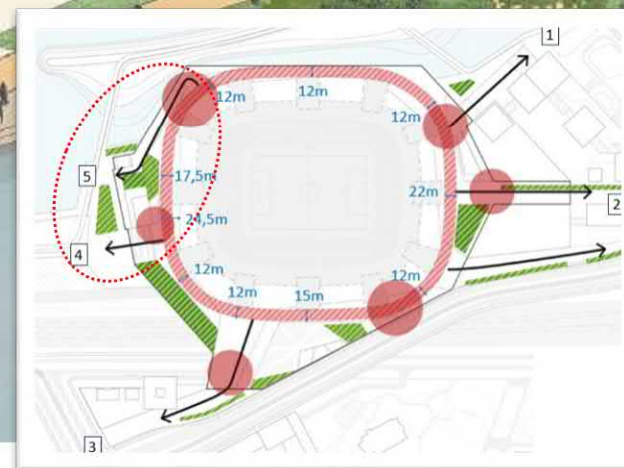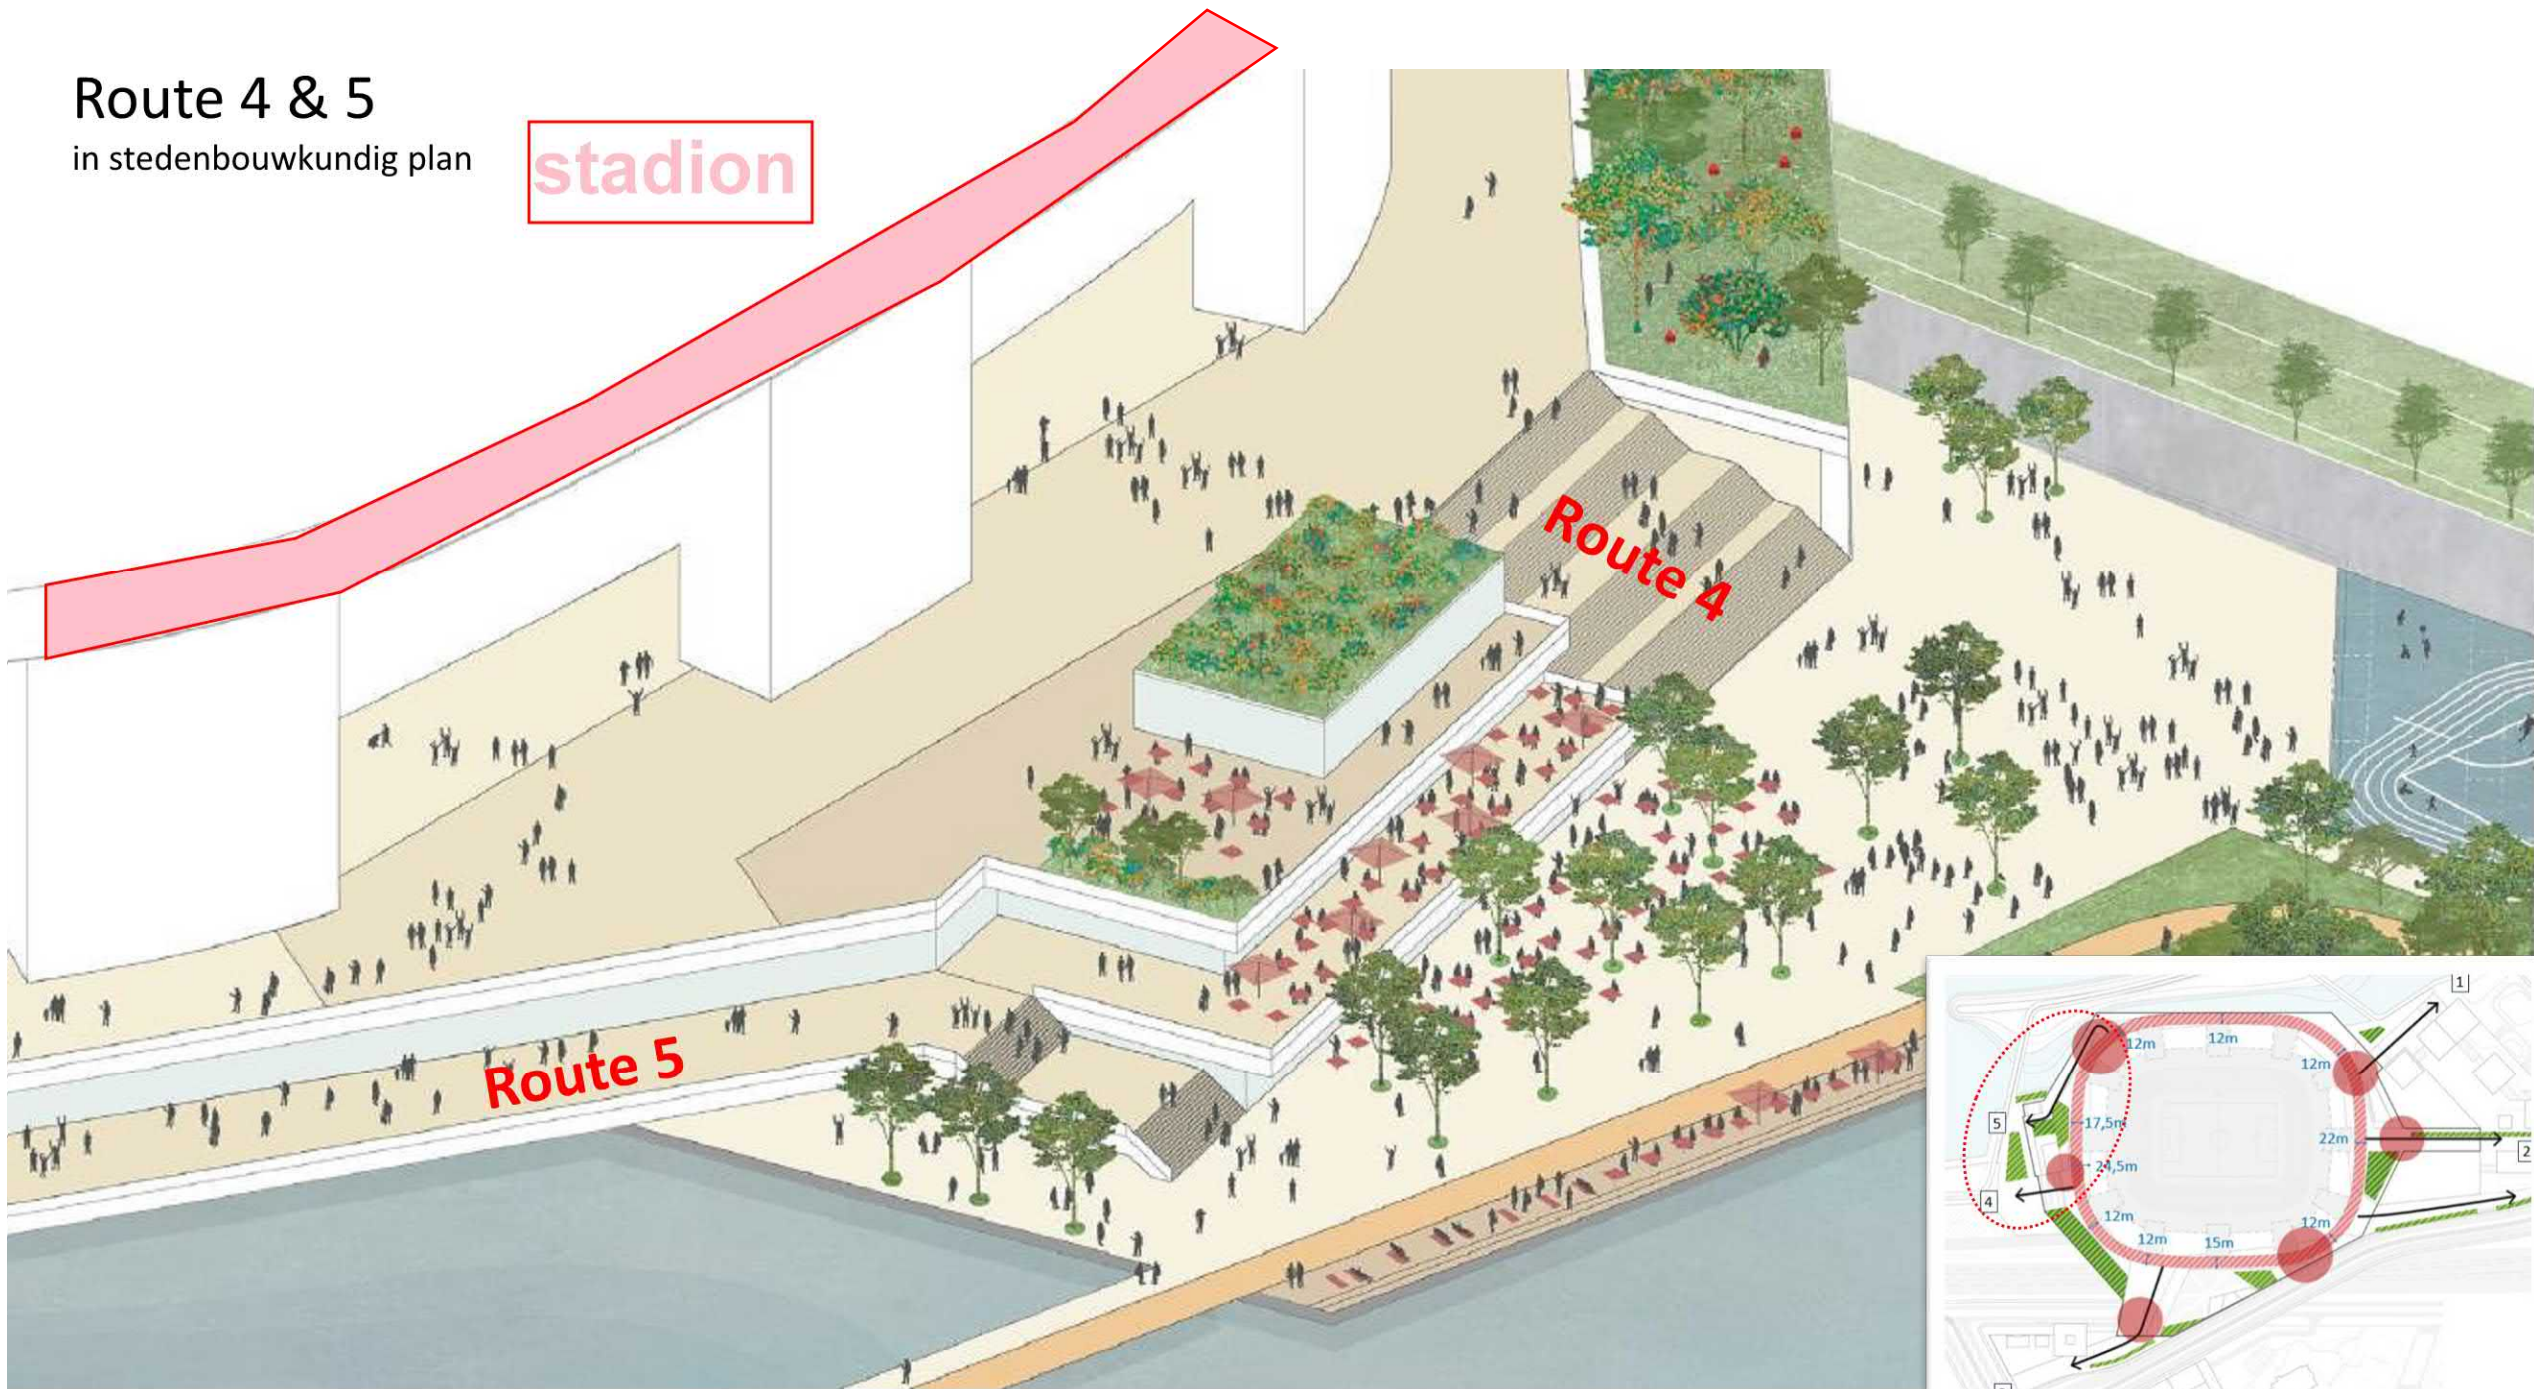

in stedenbouwkundig plan

Route 5

Route 4

stadion

