
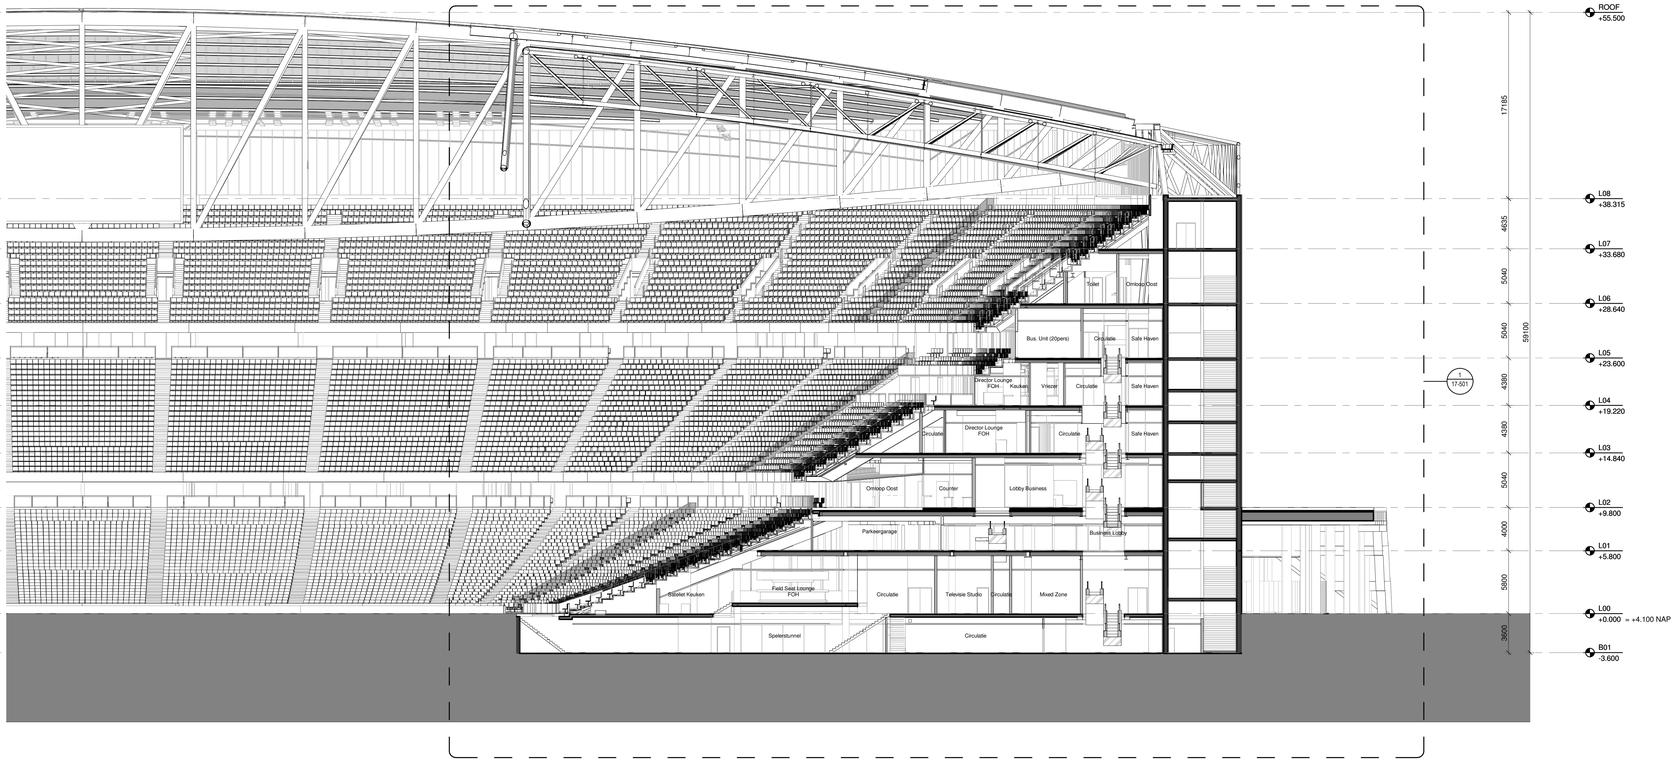


2 DOORSNEDE - A

SCHAAL: 1 : 200

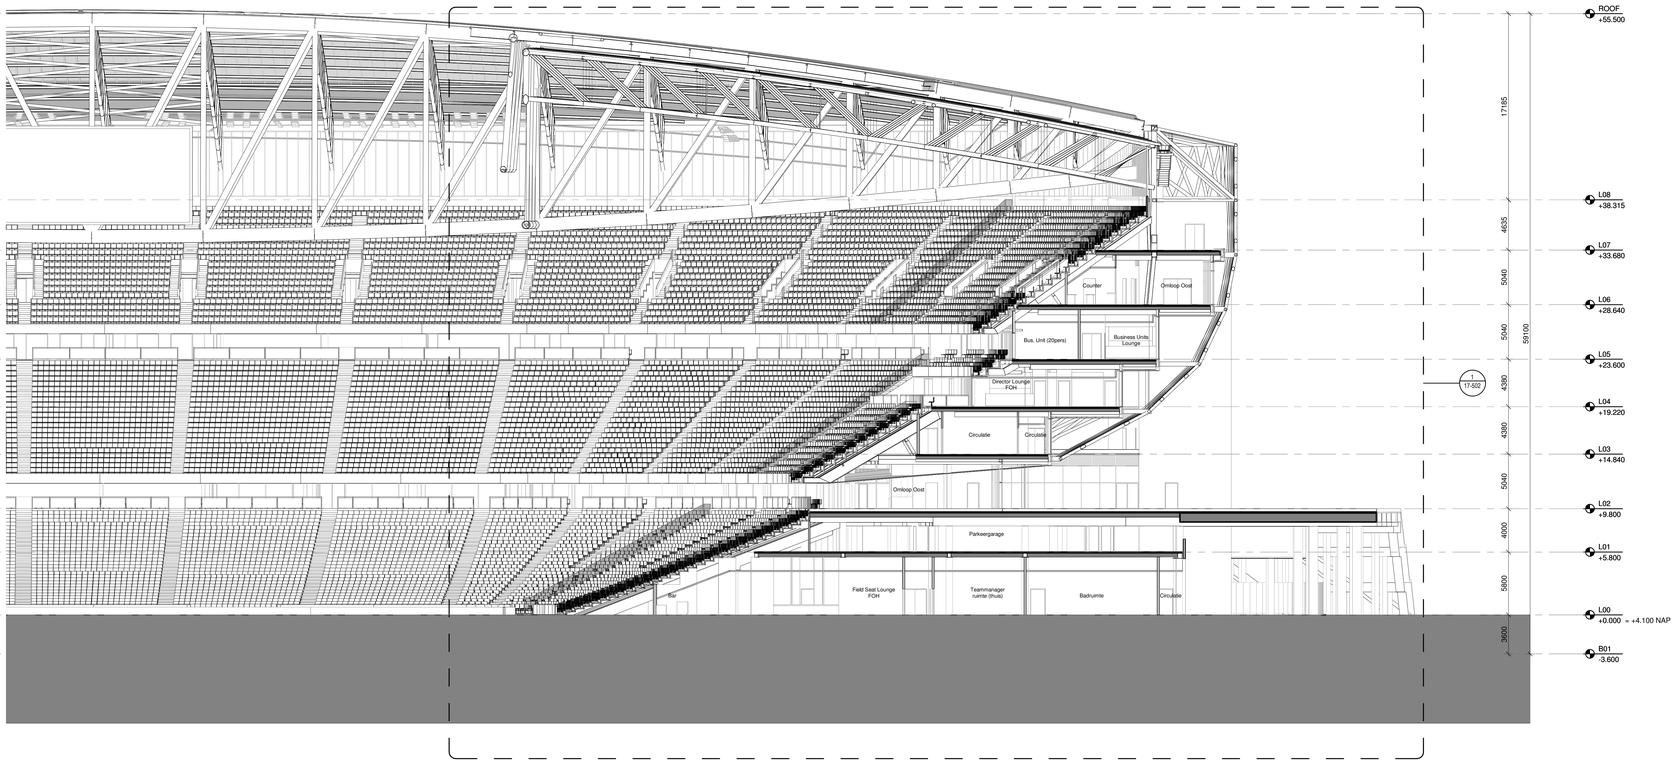

1 DOORSNEDE - B

SCHAAL: 1 : 200

Aanvraag omgevingsvergunning
Feyenoord City stadion

Nieuw Stadion B.V. Van Zandvlietplein 1 3077 AA Rotterdam, NL www.dekuip.nl	OPDRACHTGEVER
OMA Weena-Zuid 158 3012 NC Rotterdam, NL www.oma.com	ARCHITECT
LOLA Landscape Architects Goudsesingel 92 3011 KD Rotterdam, NL www.lola.land	LANDSCHAP
Royal Haskoning DHV George Hintzenweg 85 3068 AX Rotterdam, NL www.royalhaskoningdhv.com	CONSTRUCTEUR
Royal Haskoning DHV George Hintzenweg 85 3068 AX Rotterdam, NL www.royalhaskoningdhv.com	INSTALLATIETECHNIEK
Techniplan Watermarweg 102 3067 CG Rotterdam, NL www.techniplan.nl	VERTICAAL TRANSPORT
TGM Heesakkerweg 19 5721 KM Asten, NL www.tgm.nl	GEVELADVIES
DGMR Casuarinestraat 5 2511 VB Den Haag, NL www.dgmr.nl	BRANDVEILIGHEID
Peutz Paleisingel 2 2718 NT Zoetermeer, NL www.peutz.nl	BOUWFYSICA
Royal Haskoning DHV George Hintzenweg 85 3068 AX Rotterdam, NL www.royalhaskoningdhv.com	DUURZAAMHEID
Philips Lighting Boschdijk 525 5621 JG Eindhoven, NL www.lighting.philips.com	LICHTADVIES
Event Acoustics Proostwetering 50 3543 AH Utrecht, NL www.eventacoustics.com	AKOESTIEK

Voor informatie brandwerendheid in doorsnede zie tekening 17-501 t/m 17-504

OPMERKINGEN

REV	DATUM	BESCHRIJVING

TEKENING NIET VERSCHALEN. ALLE AFMETINGEN DIENEN OP DE BOUWPLAATS GECONTROLEERD TE WORDEN. DIT DOCUMENT BEVAT AUTEURSRECHTMATIG MATERIAAL. ELK ONGEAUTORISEERD GEBRUIK, BEKENDMAKING, VERSPREIDING OF DUPLICATIE VAN HIERIN GEGEVEN INFORMATIE KAN LEIDEN TOT AANSPRAKELIJKHEID ONDER TOEPASSELIJKE WETGEVING.

DEEL DOORSNEDE
DOORSNEDES A & B

TITEL

Omgevingsvergunning

FASE


REVISIE

PROJECTNUMMER	SCHAAL	FORMAAT	DATUM
P2019001	1:200	A0	06.05.2020


FEY -OMA -00 -DR -A -17-101

TEKENINGNUMMER

2020-04-30 13:47:38

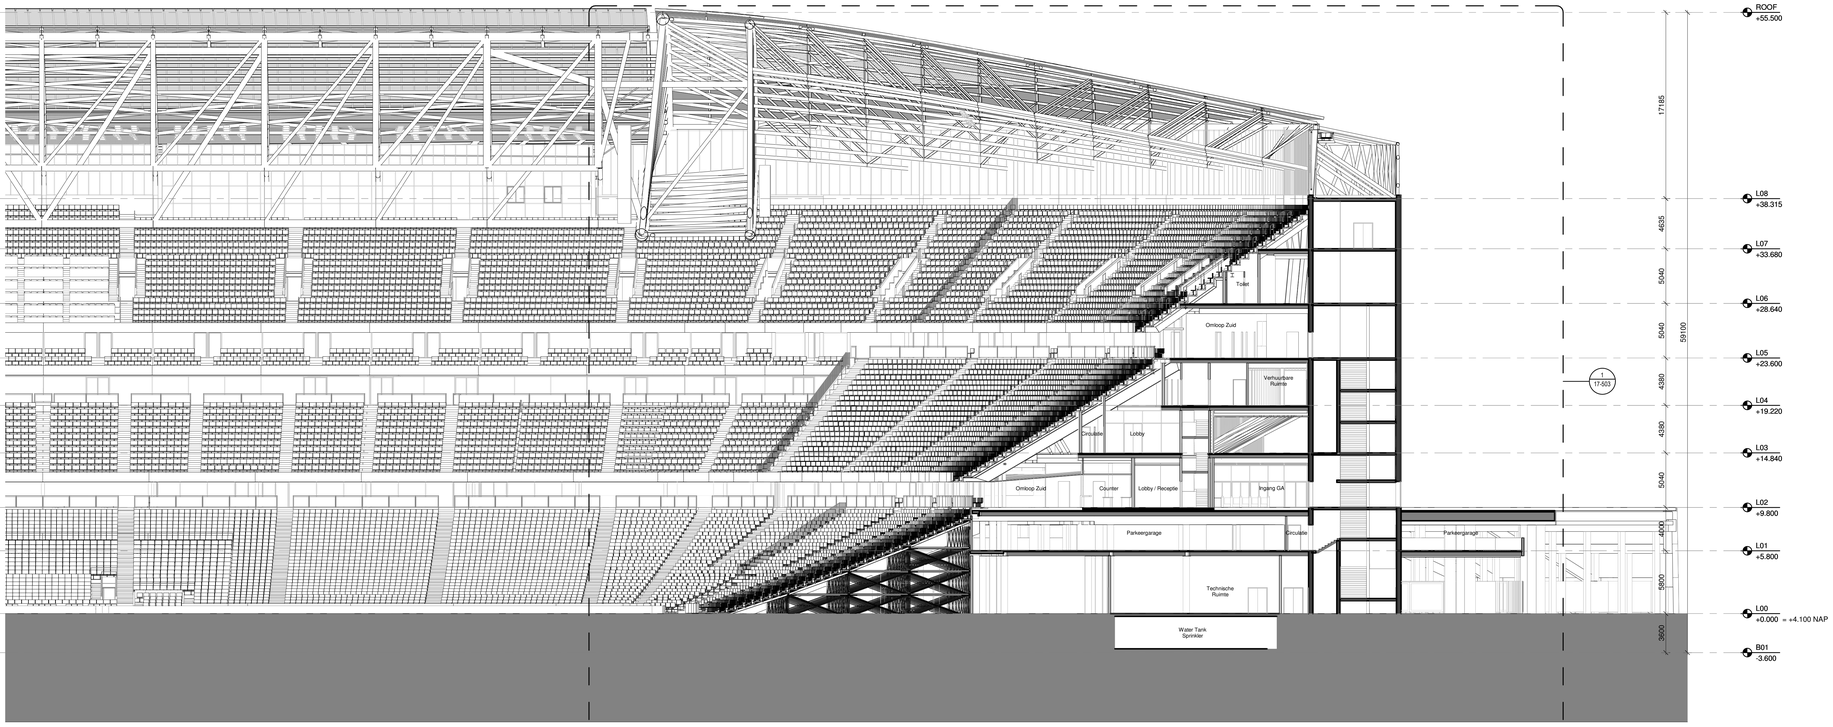

2 DOORSNEDE - C
SCHAAL: 1 : 200

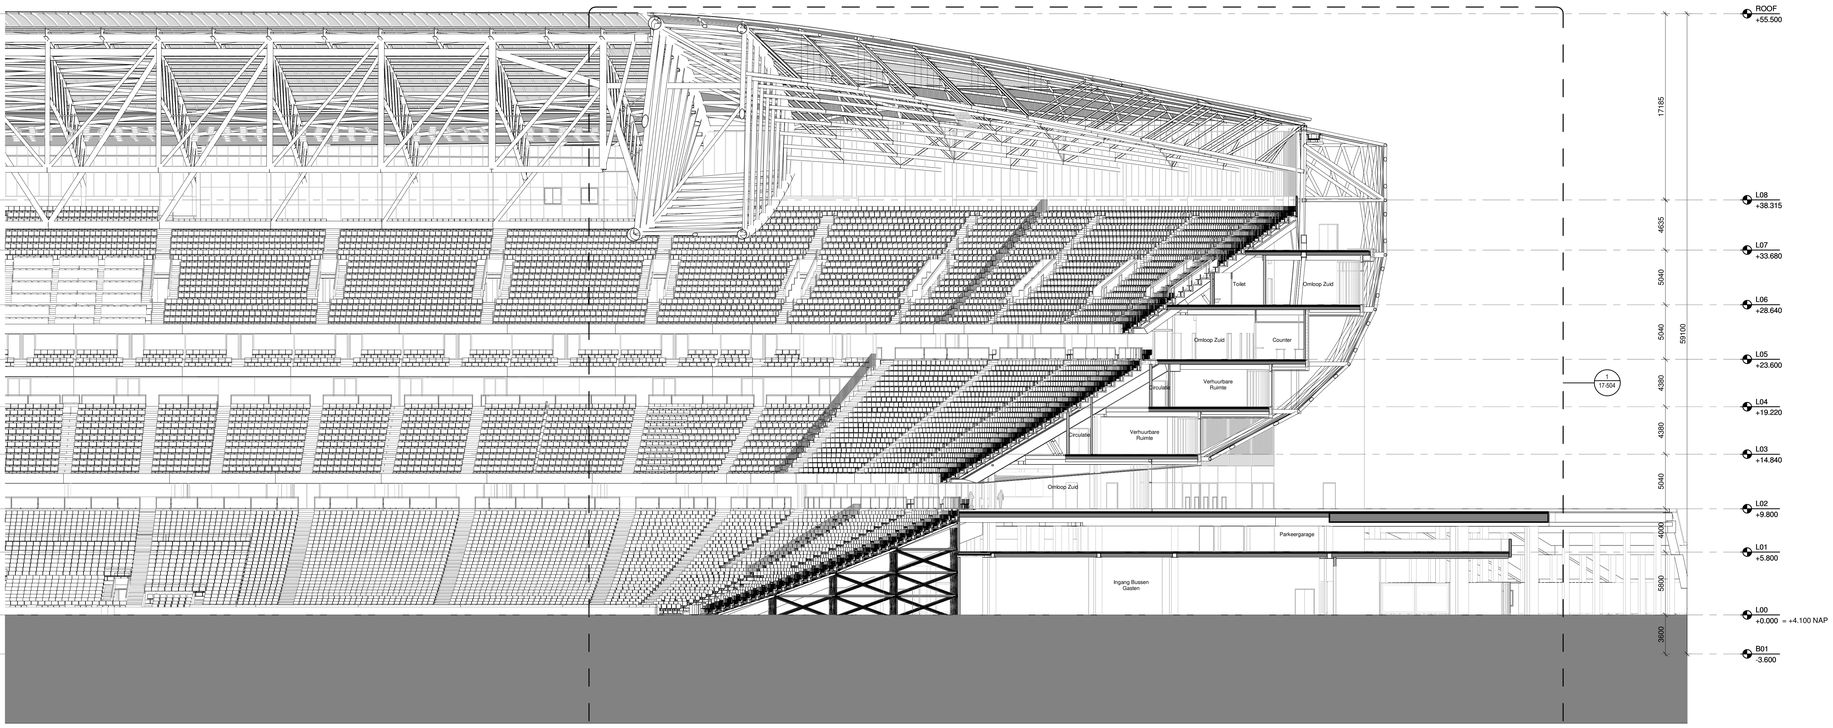

1 DOORSNEDE - D
SCHAAL: 1 : 200


Aanvraag omgevingsvergunning
Feyenoord City stadion

Nieuw Stadion B.V. Van Zandvlietplein 1 3077 AA Rotterdam, NL www.dekuip.nl	OPDRACHTGEVER
OMA Weena-Zuid 158 3012 NC Rotterdam, NL www.oma.com	ARCHITECT
LOLA Landscape Architects Goudsesingel 92 3011 KD Rotterdam, NL www.lola.land	LANDSCHAP
Royal Haskoning DHV George Hintzenweg 85 3068 AX Rotterdam, NL www.royalhaskoningdhv.com	CONSTRUCTEUR
Royal Haskoning DHV George Hintzenweg 85 3068 AX Rotterdam, NL www.royalhaskoningdhv.com	INSTALLATIETECHNIEK
Techniplan Watermarweg 102 3067 CG Rotterdam, NL www.techniplan.nl	VERTICAAL TRANSPORT
TGM Hessenkerweg 19 5721 KM Asten, NL www.tgm.nl	GEVELADVIES
DGMR Casuarinestraat 5 2511 VB Den Haag, NL www.dgmr.nl	BRANDVEILIGHEID
Peutz Paletsingel 2 2718 NT Zoetermeer, NL www.peutz.nl	BOUWFYSICA
Royal Haskoning DHV George Hintzenweg 85 3068 AX Rotterdam, NL www.royalhaskoningdhv.com	DUURZAAMHEID
Philips Lighting Boschdijk 525 5621 JG Eindhoven, NL www.lighting.philips.com	LICHTADVIES
Event Acoustics Prooststwetering 50 3543 AH Utrecht, NL www.eventacoustics.com	AKOESTIEK

Voor informatie brandwerendheid in doorsnede zie tekening 17-501 t/m 17-504

OPMERKINGEN

REV	DATUM	BESCHRIJVING

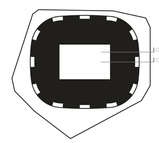

TEKENING NIET VERSCHALEN. ALLE AFMETINGEN DIENEN OP DE BOUWPLAATS GECONTROLEERD TE WORDEN. DIT DOCUMENT BEVAT AUTEURSRECHTMATIG MATERIAAL. ELK ONGEAUTORISEERD GEBRUIK, BEKENDMAKING, VERSPREIDING OF DUPLICATIE VAN HIERIN GEGEVEN INFORMATIE KAN LEIDEN TOT AANSPRAKELIJKHEID ONDER TOEPASSELIJKE WETGEVING.

DEEL DOORSNEDE
DOORSNEDES C & D

TITEL


Omgevingsvergunning
FASE

REVISIE


P2019001	1:200	A0	06.05.2020
PROJECTNUMMER	SCHAAL	FORMAT	DATUM

FEY -OMA -00 -DR -A -17-102
TEKENINGNUMMER

2020-04-30 13:31:06

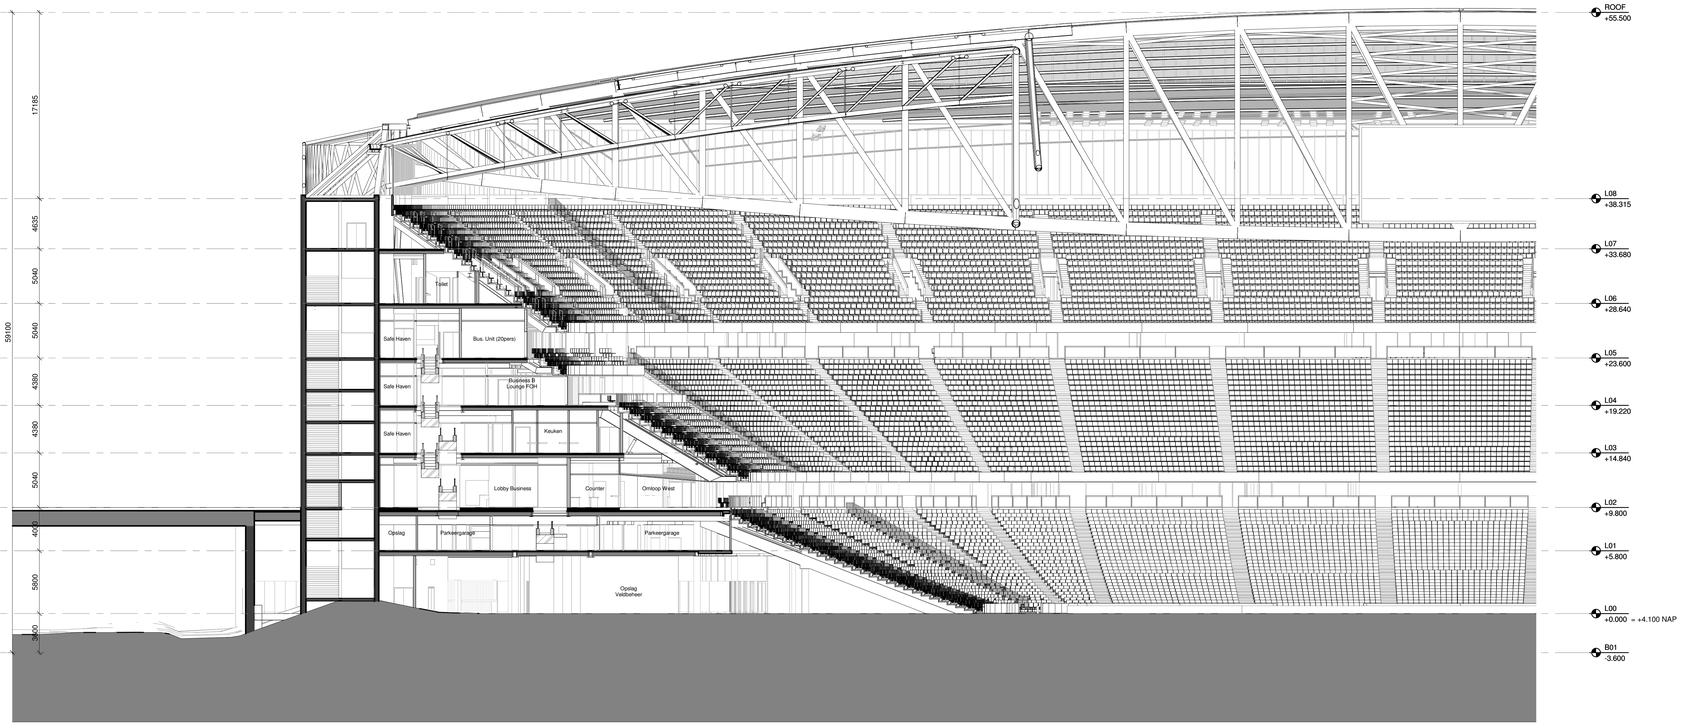

2 DOORSNEDE - A'
SCHAAL: 1 : 200

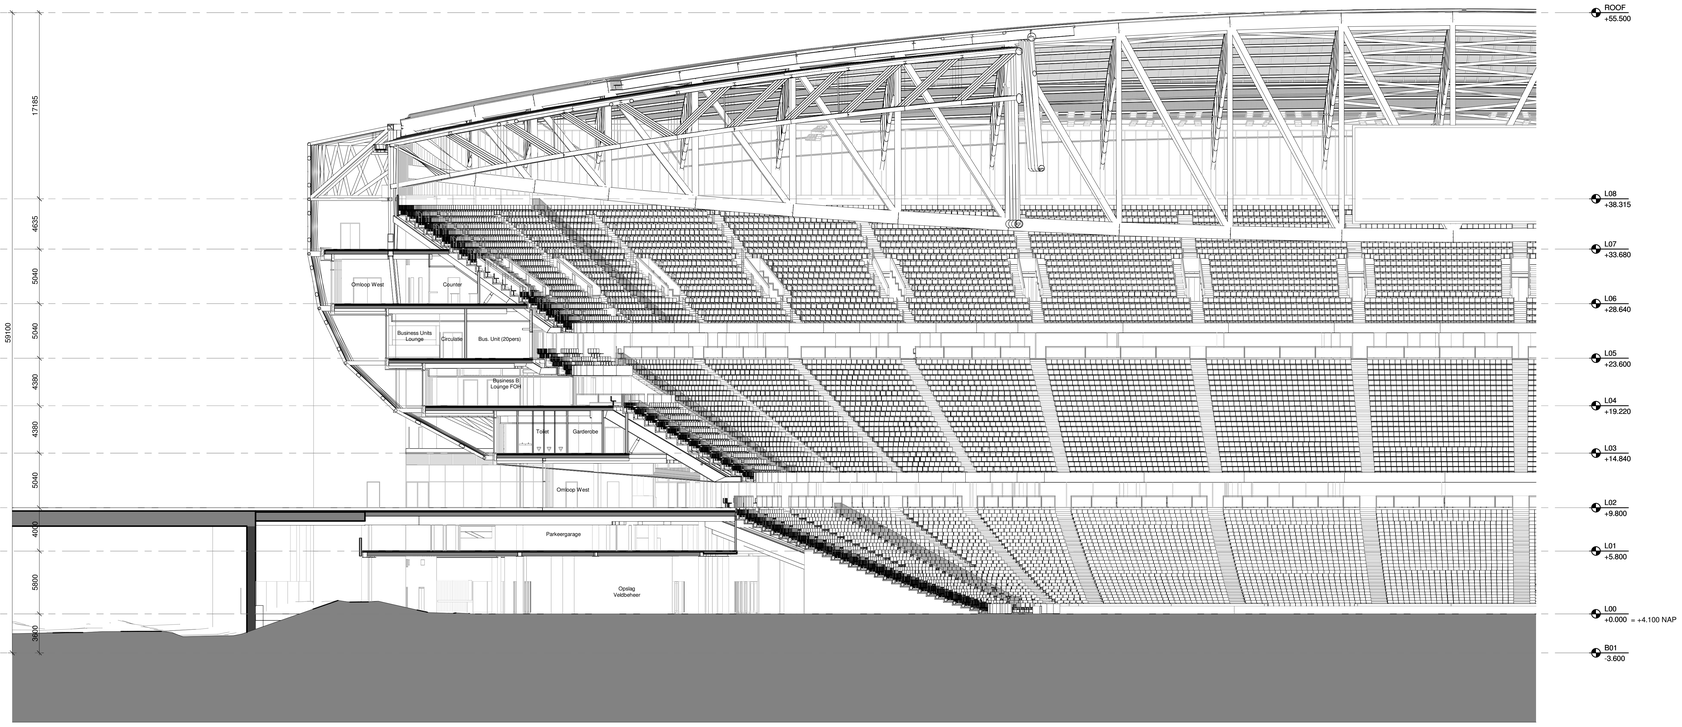

1 DOORSNEDE - B'
SCHAAL: 1 : 200

Aanvraag omgevingsvergunning
Feyenoord City stadion

Nieuw Stadion B.V. Van Zandvlietplein 1 3077 AA Rotterdam, NL www.dekuip.nl	OPDRACHTGEVER
OMA Weena-Zuid 158 3012 NC Rotterdam, NL www.oma.com	ARCHITECT
LOLA Landscape Architects Goudsesingel 92 3011 KD Rotterdam, NL www.lola.land	LANDSCHAP
Royal Haskoning DHV George Hintzenweg 85 3068 AX Rotterdam, NL www.royalhaskoningdhv.com	CONSTRUCTEUR
Royal Haskoning DHV George Hintzenweg 85 3068 AX Rotterdam, NL www.royalhaskoningdhv.com	INSTALLATIETECHNIEK
Techniplan Watermarweg 102 3067 CG Rotterdam, NL www.techniplan.nl	VERTICAAL TRANSPORT
TGM Heesakkerweg 19 5721 KM Asten, NL www.tgm.nl	GEVELADVIES
DGMR Casuarinestraat 5 2511 VB Den Haag, NL www.dgmr.nl	BRANDVEILIGHEID
Peutz Paleisingel 2 2718 NT Zoetermeer, NL www.peutz.nl	BOUWFYSICA
Royal Haskoning DHV George Hintzenweg 85 3068 AX Rotterdam, NL www.royalhaskoningdhv.com	DUURZAAMHEID
Philips Lighting Boschdijk 525 5621 JG Eindhoven, NL www.lighting.philips.com	LICHTADVIES
Event Acoustics Proostwetering 50 3543 AH Utrecht, NL www.eventacoustics.com	AKOESTIEK

Voor informatie brandwerendheid in doorsnede zie tekening 17-501 t/m 17-504

OPMERKINGEN

REV	DATUM	BESCHRIJVING

TEKENING NIET VERSCHALEN. ALLE AFMETINGEN DIENEN OP DE BOUWPLAATS GECONTROLEERD TE WORDEN. DIT DOCUMENT BEVAT AUTEURSRECHTMATIG MATERIAAL. ELK ONGEAUTORISEERD GEBRUIK, BEKENDMAKING, VERSPREIDING OF DUPLICATIE VAN HIERIN GEGEVEN INFORMATIE KAN LEIDEN TOT AANSPRAKELIJKHEID ONDER TOEPASSELIJKE WETGEVING.

DEEL DOORSNEDE
DOORSNEDES A' & B'

TITEL


Omgevingsvergunning
FASE

REVISIE


P2019001	1:200	A0	06.05.2020
PROJECTNUMMER	SCHAAL	FORMAAT	DATUM

FEY -OMA -00 -DR -A -17-103
TEKENINGNUMMER

2020-04-30 13:54:43

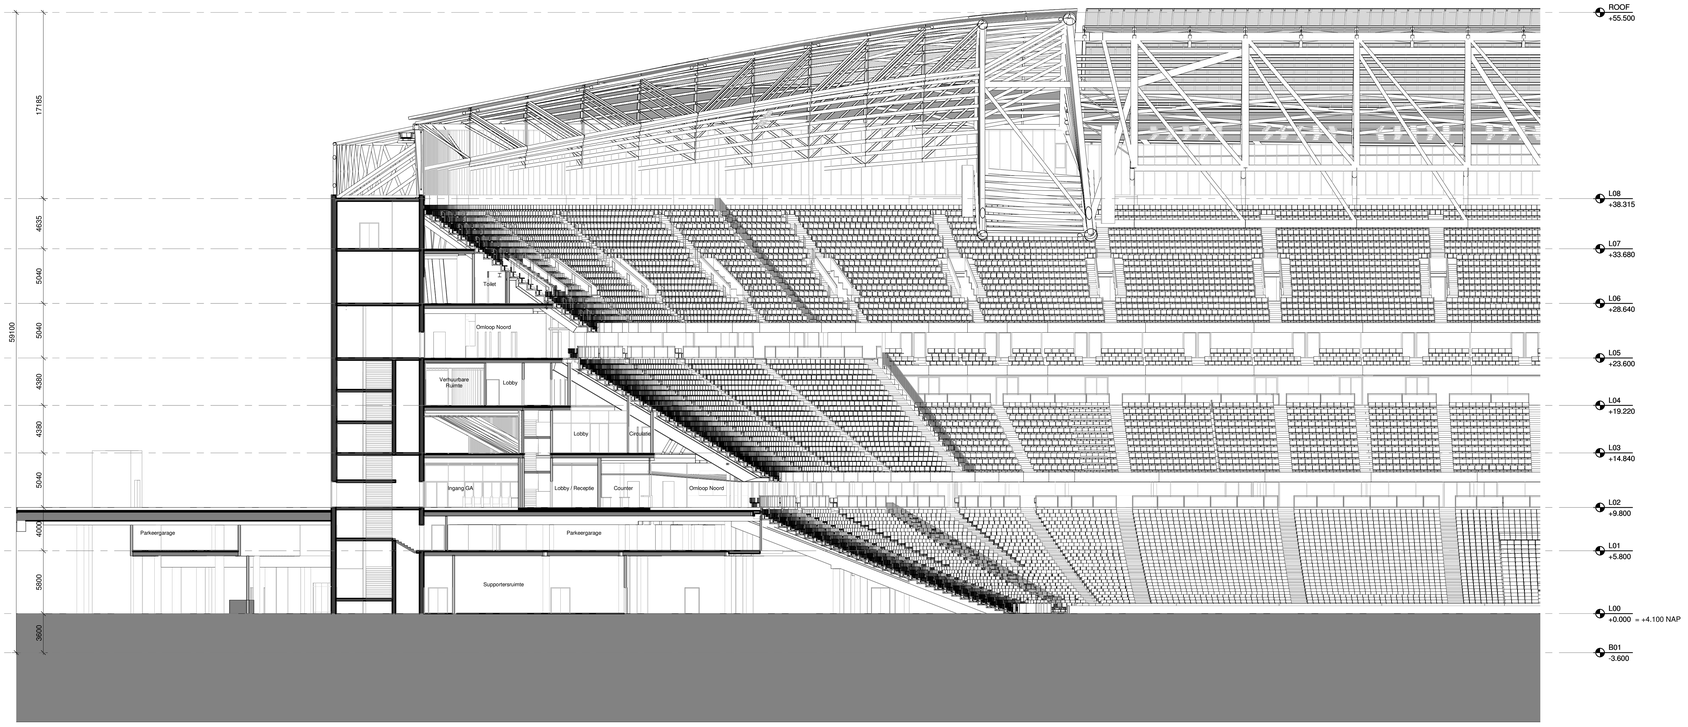

2 DOORSNEDE - C'
SCHAAL: 1 : 200

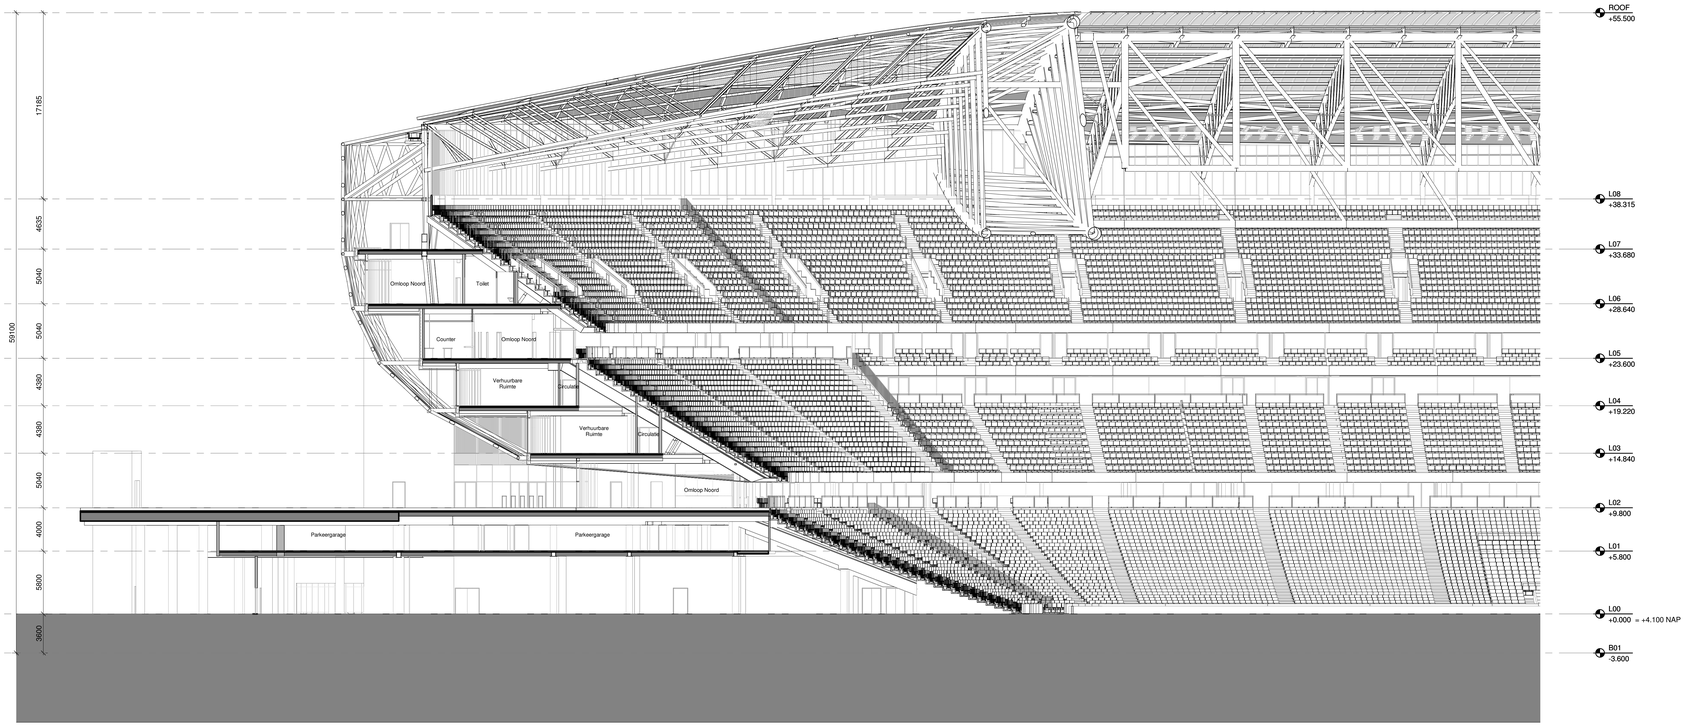

1 DOORSNEDE - D'
SCHAAL: 1 : 200


Aanvraag omgevingsvergunning
Feyenoord City stadion

Nieuw Stadion B.V. Van Zandvlietplein 1 3077 AA Rotterdam, NL www.dekuip.nl	OPDRACHTGEVER
OMA Weena-Zuid 158 3012 NC Rotterdam, NL www.oma.com	ARCHITECT
LOLA Landscape Architects Goudsesingel 92 3011 KD Rotterdam, NL www.lola.land	LANDSCHAP
Royal Haskoning DHV George Hintzenweg 85 3068 AX Rotterdam, NL www.royalhaskoningdhv.com	CONSTRUCTEUR
Royal Haskoning DHV George Hintzenweg 85 3068 AX Rotterdam, NL www.royalhaskoningdhv.com	INSTALLATIETECHNIEK
Techniplan Watermarweg 102 3067 CG Rotterdam, NL www.techniplan.nl	VERTICAAL TRANSPORT
TGM Hessenkerweg 19 5721 KM Asten, NL www.tgm.nl	GEVELADVIES
DGMR Casuarietstraat 5 2511 VB Den Haag, NL www.dgmr.nl	BRANDVEILIGHEID
Peutz Paleisingel 2 2718 NT Zoetermeer, NL www.peutz.nl	BOUWFYSICA
Royal Haskoning DHV George Hintzenweg 85 3068 AX Rotterdam, NL www.royalhaskoningdhv.com	DUURZAAMHEID
Philips Lighting Boschdijk 525 5621 JG Eindhoven, NL www.lighting.philips.com	LICHTADVIES
Event Acoustics Proostwetering 50 3543 AH Utrecht, NL www.eventacoustics.com	AKOESTIEK

Voor informatie brandwerendheid in doorsnede zie tekening 17-501 t/m 17-504

OPMERKINGEN

REV	DATUM	BESCHRIJVING

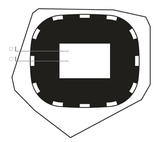

TEKENING NIET VERSCHALEN. ALLE AFMETINGEN DIENEN OP DE BOUWPLAATS GECONTROLEERD TE WORDEN. DIT DOCUMENT BEVAT AUTEURSRECHTMATIG MATERIAAL. ELK ONGEAUTORISEERD GEBRUIK, BEKENDMAKING, VERSPREIDING OF DUPLICATIE VAN HIERIN GEGEVEN INFORMATIE KAN LEIDEN TOT AANSPRAKELIJKHEID ONDER TOEPASSELIJKE WETGEVING.

DEEL DOORSNEDE
DOORSNEDES C' & D'

TITEL

Omgevingsvergunning

FASE


REVISIE

P2019001	1:200	A0	06.05.2020
PROJECTNUMMER	SCHAAL	FORMAAT	DATUM

FEY -OMA -00 -DR -A -17-104

TEKENINGNUMMER

2020-04-30 13:37:37

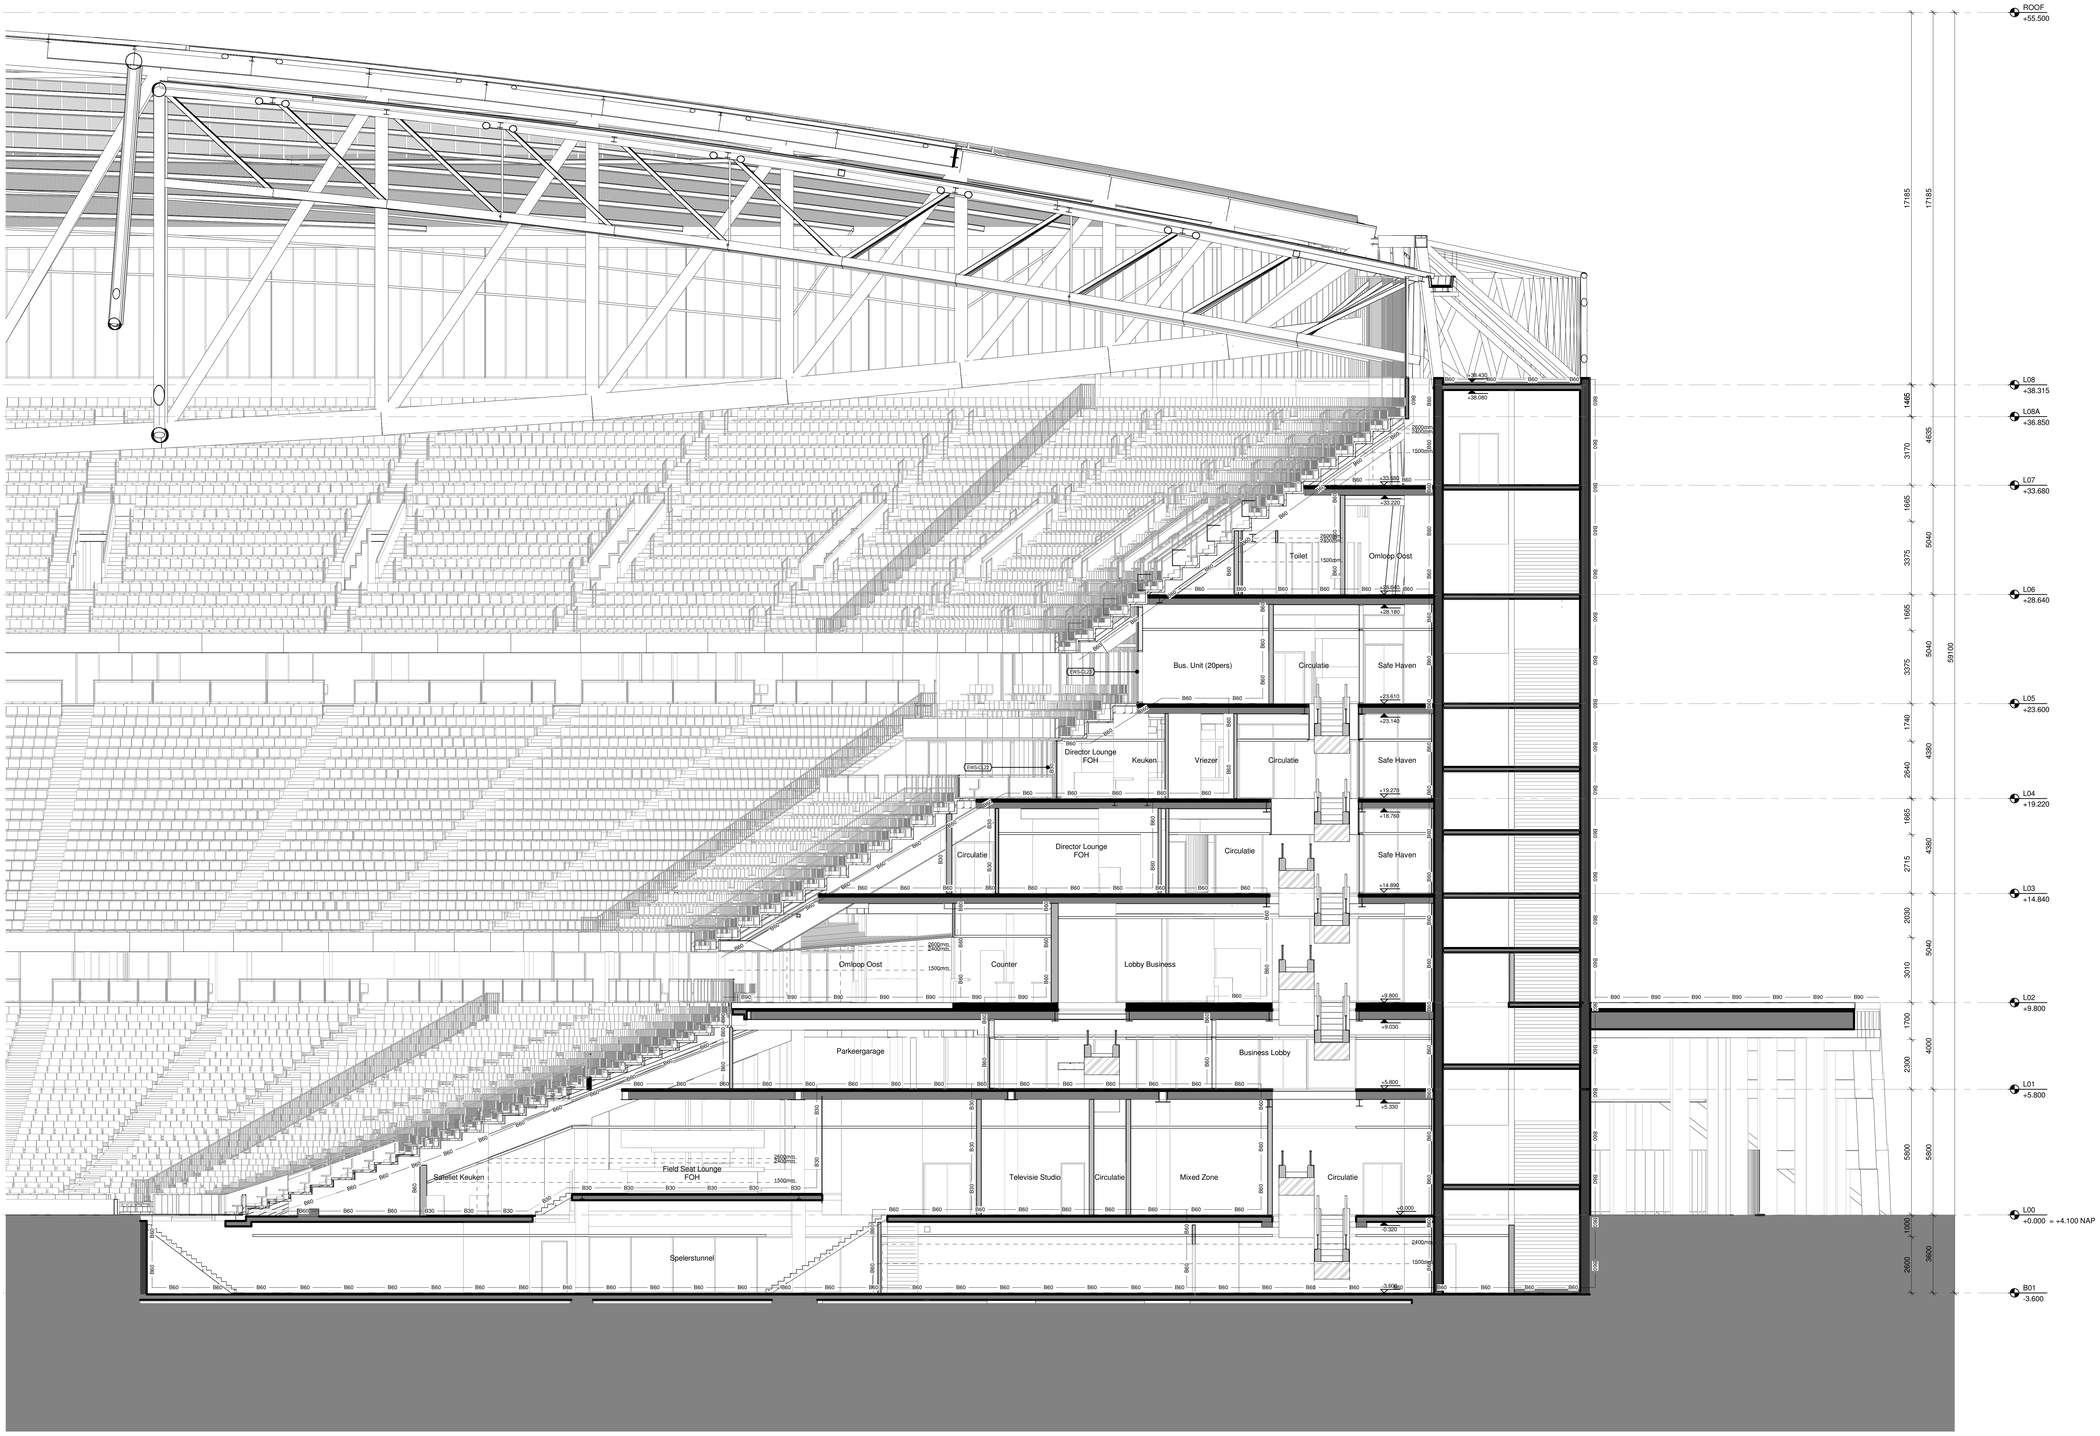

1 DOORSNEDE - A
SCHAAL: 1 : 100


Aanvraag omgevingsvergunning
Feyenoord City stadion

Nieuw Stadion B.V. Van Zandvlietplein 1 3077 AA Rotterdam, NL www.dekuip.nl	OPDRACHTGEVER
OMA Weena-Zuid 158 3012 NC Rotterdam, NL www.oma.com	ARCHITECT
LOLA Landscape Architects Goudsesingel 92 3011 KD Rotterdam, NL www.lola.land	LANDSCHAP
Royal Haskoning DHV George Hintzenweg 85 3068 AX Rotterdam, NL www.royalhaskoningdhv.com	CONSTRUCTEUR
Royal Haskoning DHV George Hintzenweg 85 3068 AX Rotterdam, NL www.royalhaskoningdhv.com	INSTALLATIETECHNIEK
Techniplan Watermarweg 102 3067 CG Rotterdam, NL www.techniplan.nl	VERTICAAL TRANSPORT
TGM Heesakkerweg 19 5721 KM Asten, NL www.tgm.nl	GEVELADVIES
DGMR Casuarietstraat 5 2511 VB Den Haag, NL www.dgmr.nl	BRANDVEILIGHEID
Peutz Paleisingel 2 2718 NT Zoetermeer, NL www.peutz.nl	BOUWFYSICA
Royal Haskoning DHV George Hintzenweg 85 3068 AX Rotterdam, NL www.royalhaskoningdhv.com	DUURZAAMHEID
Philips Lighting Boschdijk 525 5621 JG Eindhoven, NL www.lighting.philips.com	LICHTADVIES
Event Acoustics Proostwetering 50 3543 AH Utrecht, NL www.eventacoustics.com	AKOESTIEK

–B20– –B20– 20 minuten brandwerend
–B30– –B30– 30 minuten brandwerend
–B60– –B60– 60 minuten brandwerend
–B90– –B90– 90 minuten brandwerend
–B120– –B120– 120 minuten brandwerend
–SW– –SW– Straling werende scheiding

OPMERKINGEN

REV	DATUM	BESCHRIJVING

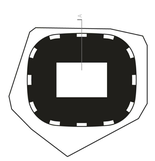

TEKENING NIET VERSCHALEN. ALLE AFMETINGEN DIENEN OP DE BOUWPLAATS GECONTROLEERD TE WORDEN. DIT DOCUMENT BEVAT AUTEURSRECHTMATIG MATERIAAL. ELK ONGEAUTORISEERD GEBRUIK, BEKENDMAKING, VERSPREIDING OF DUPLICATIE VAN HIERIN GEGEVEN INFORMATIE KAN LEIDEN TOT AANSPRAKELIJKHEID ONDER TOEPASSELIJKE WETGEVING.


DEEL DOORSNEDE
DOORSNEDE A

TITEL
Omgevingsvergunning

FASE			REVISIE
P2019001	1:100	A0	06.05.2020
PROJECTNUMMER	SCHAAL	FORMAAT	DATUM

FEY -OMA -00 -DR -A -17-501
TEKENINGNUMMER

2020-04-30 13:00:21

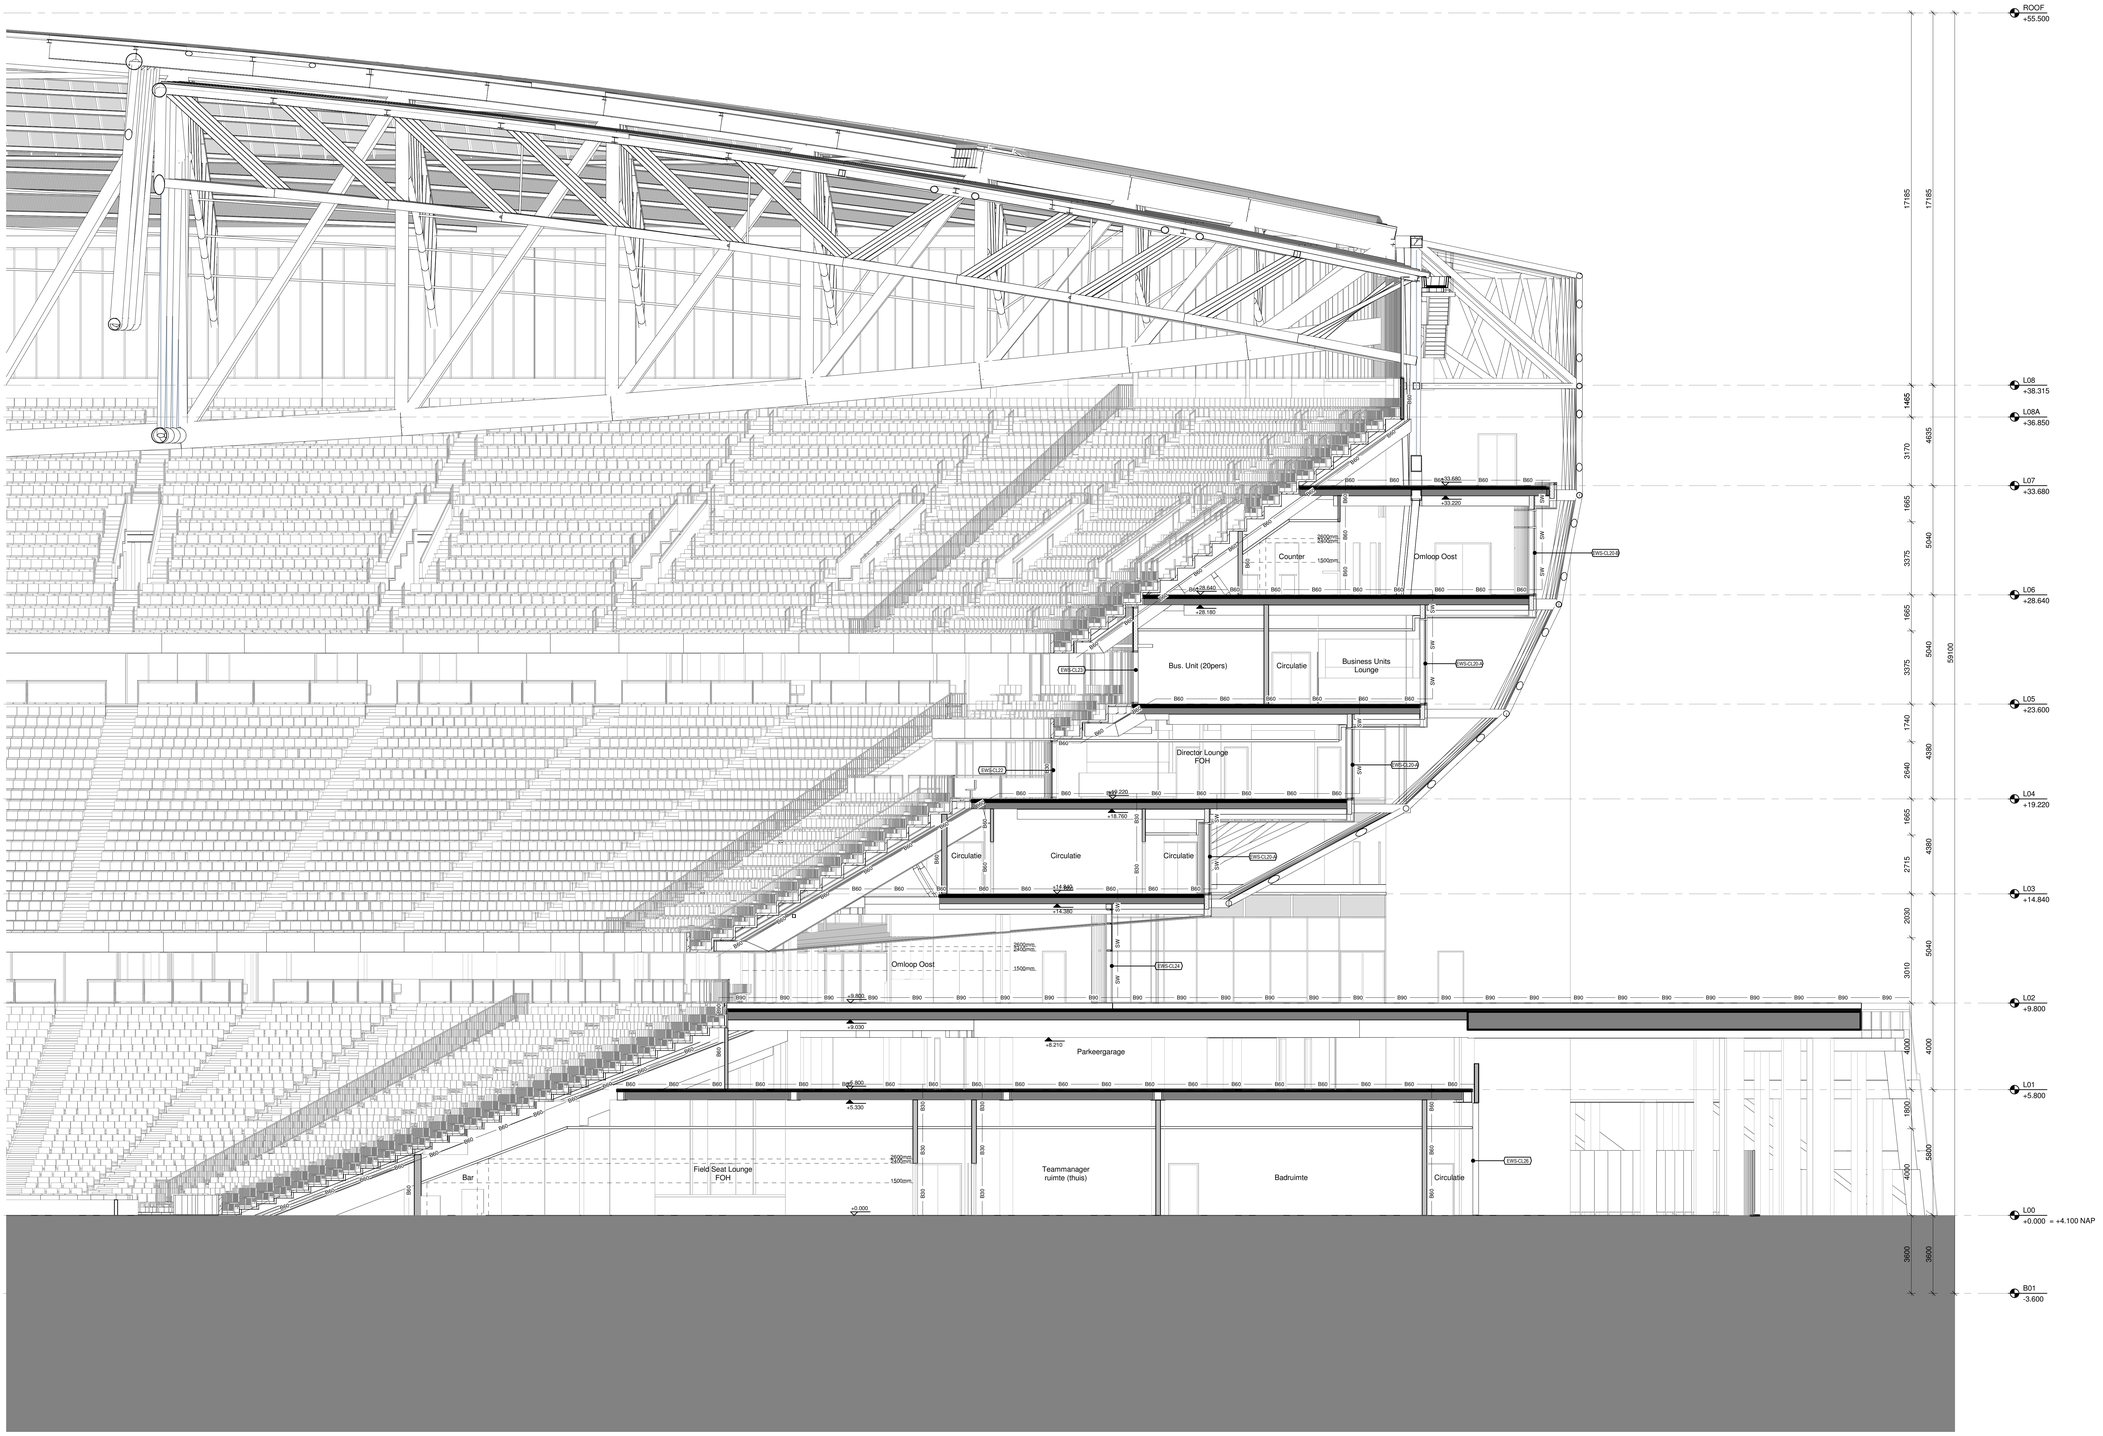

1 DOORSNEDE - B
SCHAAL: 1 : 100

Aanvraag omgevingsvergunning Feyenoord City stadion

Nieuw Stadion B.V. Van Zandvlietplein 1 3077 AA Rotterdam, NL www.dekuip.nl	OPDRACHTGEVER
OMA Weena-Zuid 158 3012 NC Rotterdam, NL www.oma.com	ARCHITECT
LOLA Landscape Architects Goudsesingel 92 3011 KD Rotterdam, NL www.lola.land	LANDSCHAP
Royal Haskoning DHV George Hintzenweg 85 3068 AX Rotterdam, NL www.royalhaskoningdhv.com	CONSTRUCTEUR
Royal Haskoning DHV George Hintzenweg 85 3068 AX Rotterdam, NL www.royalhaskoningdhv.com	INSTALLATIETECHNIEK
Techniplan Watermarweg 102 3067 CG Rotterdam, NL www.techniplan.nl	VERTICAAL TRANSPORT
TGM Heesakkerweg 19 5721 KM Asten, NL www.tgm.nl	GEVELADVIES
DGMR Casuarietstraat 5 2511 VB Den Haag, NL www.dgmr.nl	BRANDVEILIGHEID
Peutz Paleisingel 2 2718 NT Zoetermeer, NL www.peutz.nl	BOUWFYSICA
Royal Haskoning DHV George Hintzenweg 85 3068 AX Rotterdam, NL www.royalhaskoningdhv.com	DUURZAAMHEID
Philips Lighting Boschdijk 525 5621 JG Eindhoven, NL www.lighting.philips.com	LICHTADVIES
Event Acoustics Proostwetering 50 3543 AH Utrecht, NL www.eventacoustics.com	AKOESTIEK

–B20– 20 minuten brandwerend
–B30– 30 minuten brandwerend
–B60– 60 minuten brandwerend
–B90– 90 minuten brandwerend
–B120– 120 minuten brandwerend
–SW– Stralingswerende scheiding

OPMERKINGEN

REV	DATUM	BESCHRIJVING

TEKENING NIET VERSCHALEN. ALLE AFMETINGEN DIENEN OP DE BOUWPLAATS GECONTROLEERD TE WORDEN. DIT DOCUMENT BEVAT AUTEURSRECHTMATIG MATERIAAL. ELK ONGEAUTORISEERD GEBRUIK, BEKENDMAKING, VERSPREIDING OF DUPLICATIE VAN HIERIN GEGEVEN INFORMATIE KAN LEIDEN TOT AANSPRAKELIJKHEID ONDER TOEPASSELIJKE WETGEVING.

DEEL DOORSNEDE
DOORSNEDE B

TITEL


Omgevingsvergunning

FASE			REVISIE
P2019001	1:100	A0	06.05.2020
PROJECTNUMMER	SCHAAL	FORMAAT	DATUM

FEY -OMA -00 -DR -A -17-502

TEKENINGNUMMER

2020-04-30 13:01:57

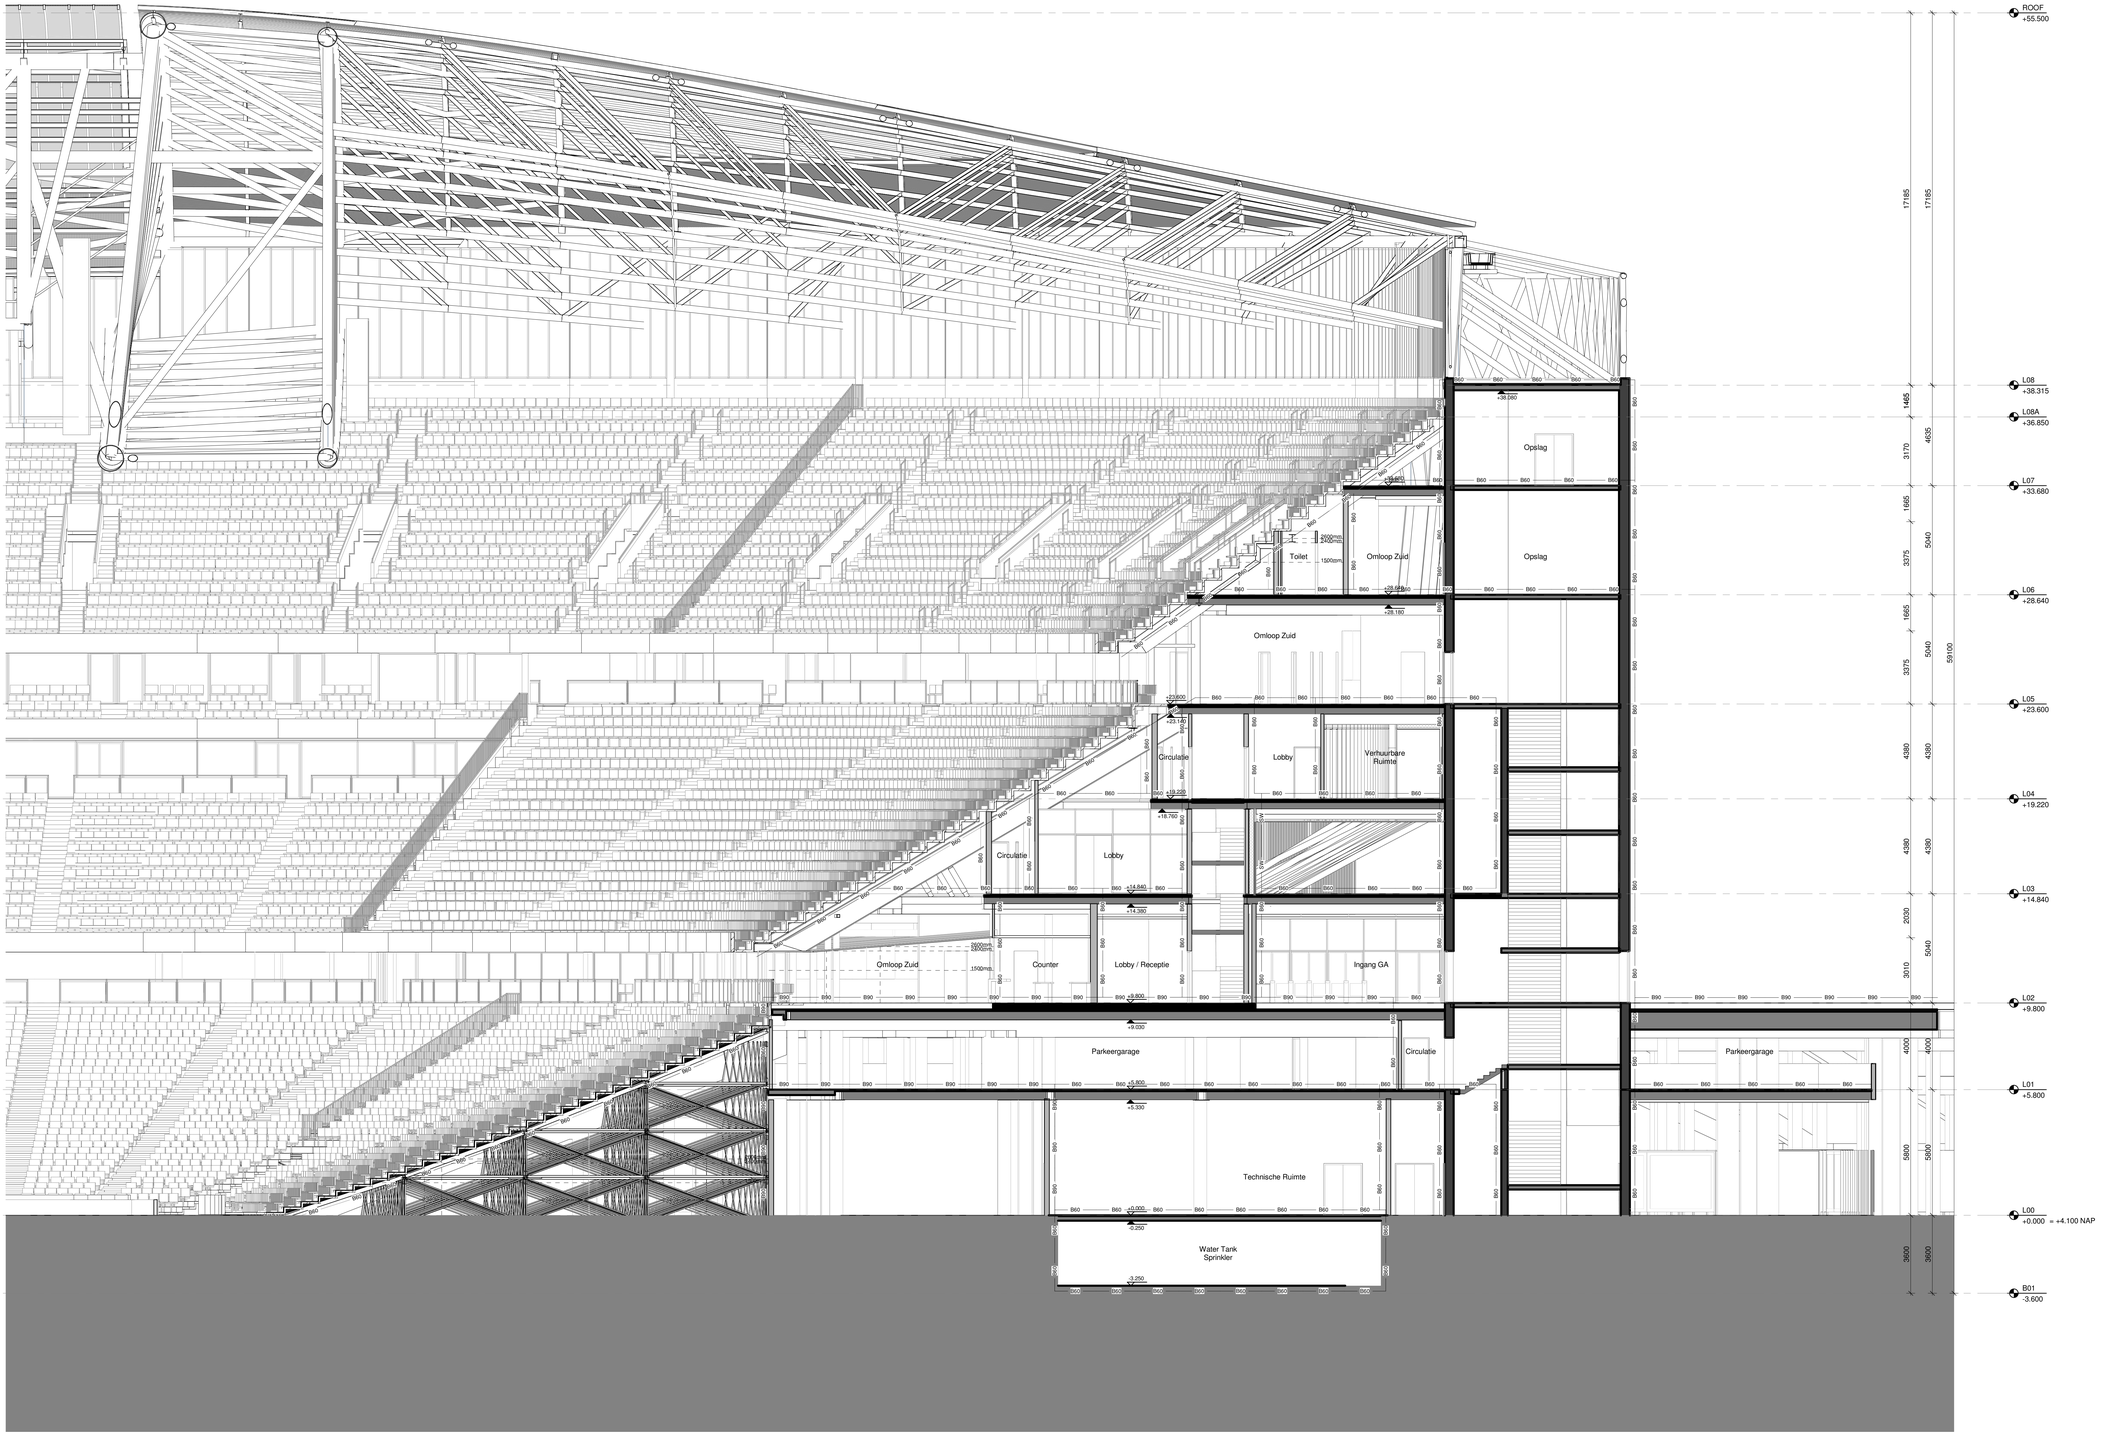

1 DOORSNEDE - C
SCHAAL: 1 : 100

Aanvraag omgevingsvergunning
Feyenoord City stadion

Nieuw Stadion B.V. Van Zandvlietplein 1 3077 AA Rotterdam, NL www.dekuip.nl	OPDRACHTGEVER
OMA Weena-Zuid 158 3012 NC Rotterdam, NL www.oma.com	ARCHITECT
LOLA Landscape Architects Goudsesingel 92 3011 KD Rotterdam, NL www.lola.land	LANDSCHAP
Royal Haskoning DHV George Hintzenweg 85 3068 AX Rotterdam, NL www.royalhaskoningdhv.com	CONSTRUCTEUR
Royal Haskoning DHV George Hintzenweg 85 3068 AX Rotterdam, NL www.royalhaskoningdhv.com	INSTALLATIETECHNIEK
Techniplan Watermarweg 102 3067 CG Rotterdam, NL www.techniplan.nl	VERTICAAL TRANSPORT
TGM Heesakkerweg 19 5721 KM Asten, NL www.tgm.nl	GEVELADVIES
DGMR Casuarietstraat 5 2511 VB Den Haag, NL www.dgmr.nl	BRANDVEILIGHEID
Peutz Paleisingel 2 2718 NT Zoetermeer, NL www.peutz.nl	BOUWFYSICA
Royal Haskoning DHV George Hintzenweg 85 3068 AX Rotterdam, NL www.royalhaskoningdhv.com	DUURZAAMHEID
Philips Lighting Boschdijk 525 5621 JG Eindhoven, NL www.lighting.philips.com	LICHTADVIES
Event Acoustics Proostwetering 50 3543 AH Utrecht, NL www.eventacoustics.com	AKOESTIEK

–B20– –B20– 20 minuten brandwerend
–B30– –B30– 30 minuten brandwerend
–B60– –B60– 60 minuten brandwerend
–B90– –B90– 90 minuten brandwerend
–B120– –B120– 120 minuten brandwerend
–SW– –SW– Straling werende scheding

OPMERKINGEN

REV	DATUM	BESCHRIJVING

TEKENING NIET VERSCHALEN. ALLE AFMETINGEN DIENEN OP DE BOUWPLAATS GECONTROLEERD TE WORDEN. DIT DOCUMENT BEVAT AUTEURSRECHTMATIG MATERIAAL. ELK ONGEAUTORISEERD GEBRUIK, BEKENDMAKING, VERSPREIDING OF DUPLICATIE VAN HIERIN GEGEVEN INFORMATIE KAN LEIDEN TOT AANSPRAKELIJKHEID ONDER TOEPASSELIJKE WETGEVING.

DEEL DOORSNEDE
DOORSNEDE C

TITEL


Omgevingsvergunning

FASE			REVISIE
P2019001	1:100	A0	06.05.2020
PROJECTNUMMER	SCHAAL	FORMAAT	DATUM

FEY -OMA -00 -DR -A -17-503

TEKENINGNUMMER

2020-04-30 13:03:44

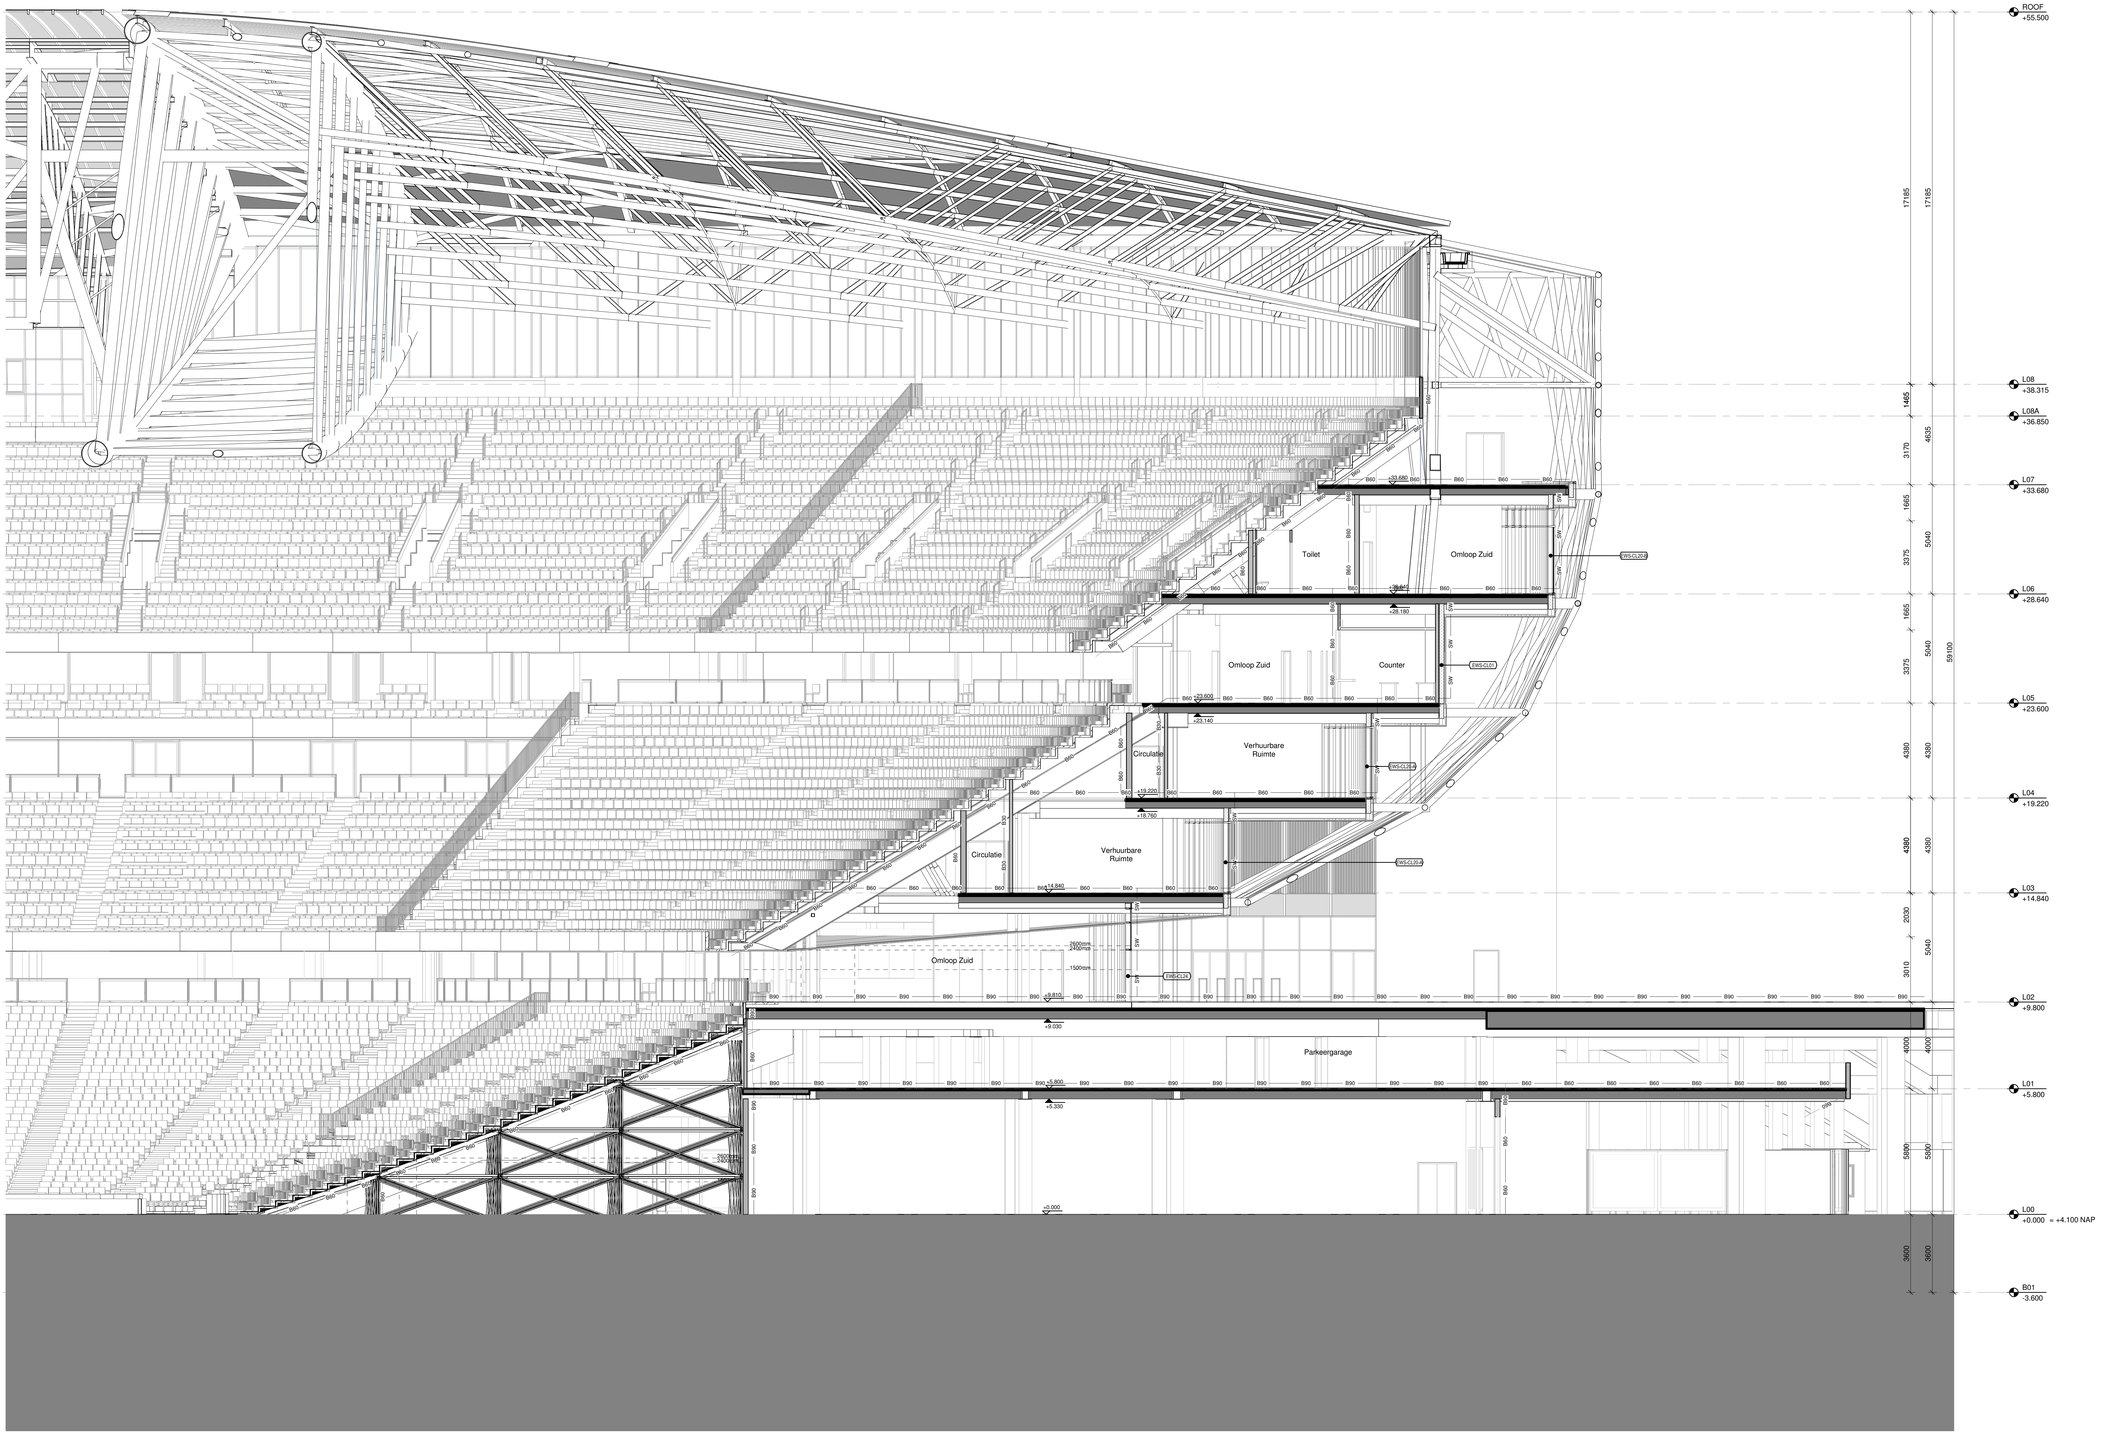

1 DOORSNEDE - D
SCHAAL: 1 : 100

Aanvraag omgevingsvergunning
Feyenoord City stadion

Nieuw Stadion B.V. — OPDRACHTGEVER
Van Zandvlietplein 1
3077 AA Rotterdam, NL
www.dekuip.nl

OMA — ARCHITECT
Weena-Zuid 158
3012 NC Rotterdam, NL
www.oma.com

LOLA Landscape Architects — LANDSCHAP
Goudsesingel 92
3011 KD Rotterdam, NL
www.lola.land

Royal Haskoning DHV — CONSTRUCTEUR
George Hintzenweg 85
3068 AX Rotterdam, NL
www.royalhaskoningdhv.com

Royal Haskoning DHV — INSTALLATIETECHNIEK
George Hintzenweg 85
3068 AX Rotterdam, NL
www.royalhaskoningdhv.com

Techniplan — VERTICAAL TRANSPORT
Watermarweg 102
3067 CG Rotterdam, NL
www.techniplan.nl

TGM — GEVELADVIES
Heesakkerweg 19
5721 KM Asten, NL
www.tgm.nl

DGMR — BRANDVEILIGHEID
Casuarietstraat 5
2511 VB Den Haag, NL
www.dgmr.nl

Peutz — BOUWFYSICA
Paleisingel 2
2718 NT Zoetermeer, NL
www.peutz.nl


Royal Haskoning DHV — DUURZAAMHEID
George Hintzenweg 85
3068 AX Rotterdam, NL
www.royalhaskoningdhv.com

Philips Lighting — LICHTADVIES
Boschdijk 525
5621 JG Eindhoven, NL
www.lighting.philips.com

Event Acoustics — AKOESTIEK
Proostwetering 50
3543 AH Utrecht, NL
www.eventacoustics.com

OPMERKINGEN

REV	DATUM	BESCHRIJVING

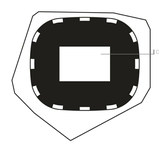

TEKENING NIET VERSCHALEN. ALLE AFMETINGEN DIENEN OP DE BOUWPLAATS GECONTROLEERD TE WORDEN. DIT DOCUMENT BEVAT AUTEURSRECHTMATIG MATERIAAL. ELK ONGEAUTORISEERD GEBRUIK, BEKENDMAKING, VERSPREIDING OF DUPLICATIE VAN HIERIN GEGEVEN INFORMATIE KAN LEIDEN TOT AANSPRAKELIJKHEID ONDER TOEPASSELIJKE WETGEVING.

DEEL DOORSNEDE
DOORSNEDE D

TITEL

Omgevingsvergunning
FASE — REVISIE

P2019001	1:100	A0	06.05.2020
PROJECTNUMMER	SCHAAL	FORMAAT	DATUM

FEY -OMA -00 -DR -A -17-504
TEKENINGNUMMER

2020-04-30 13:05:14