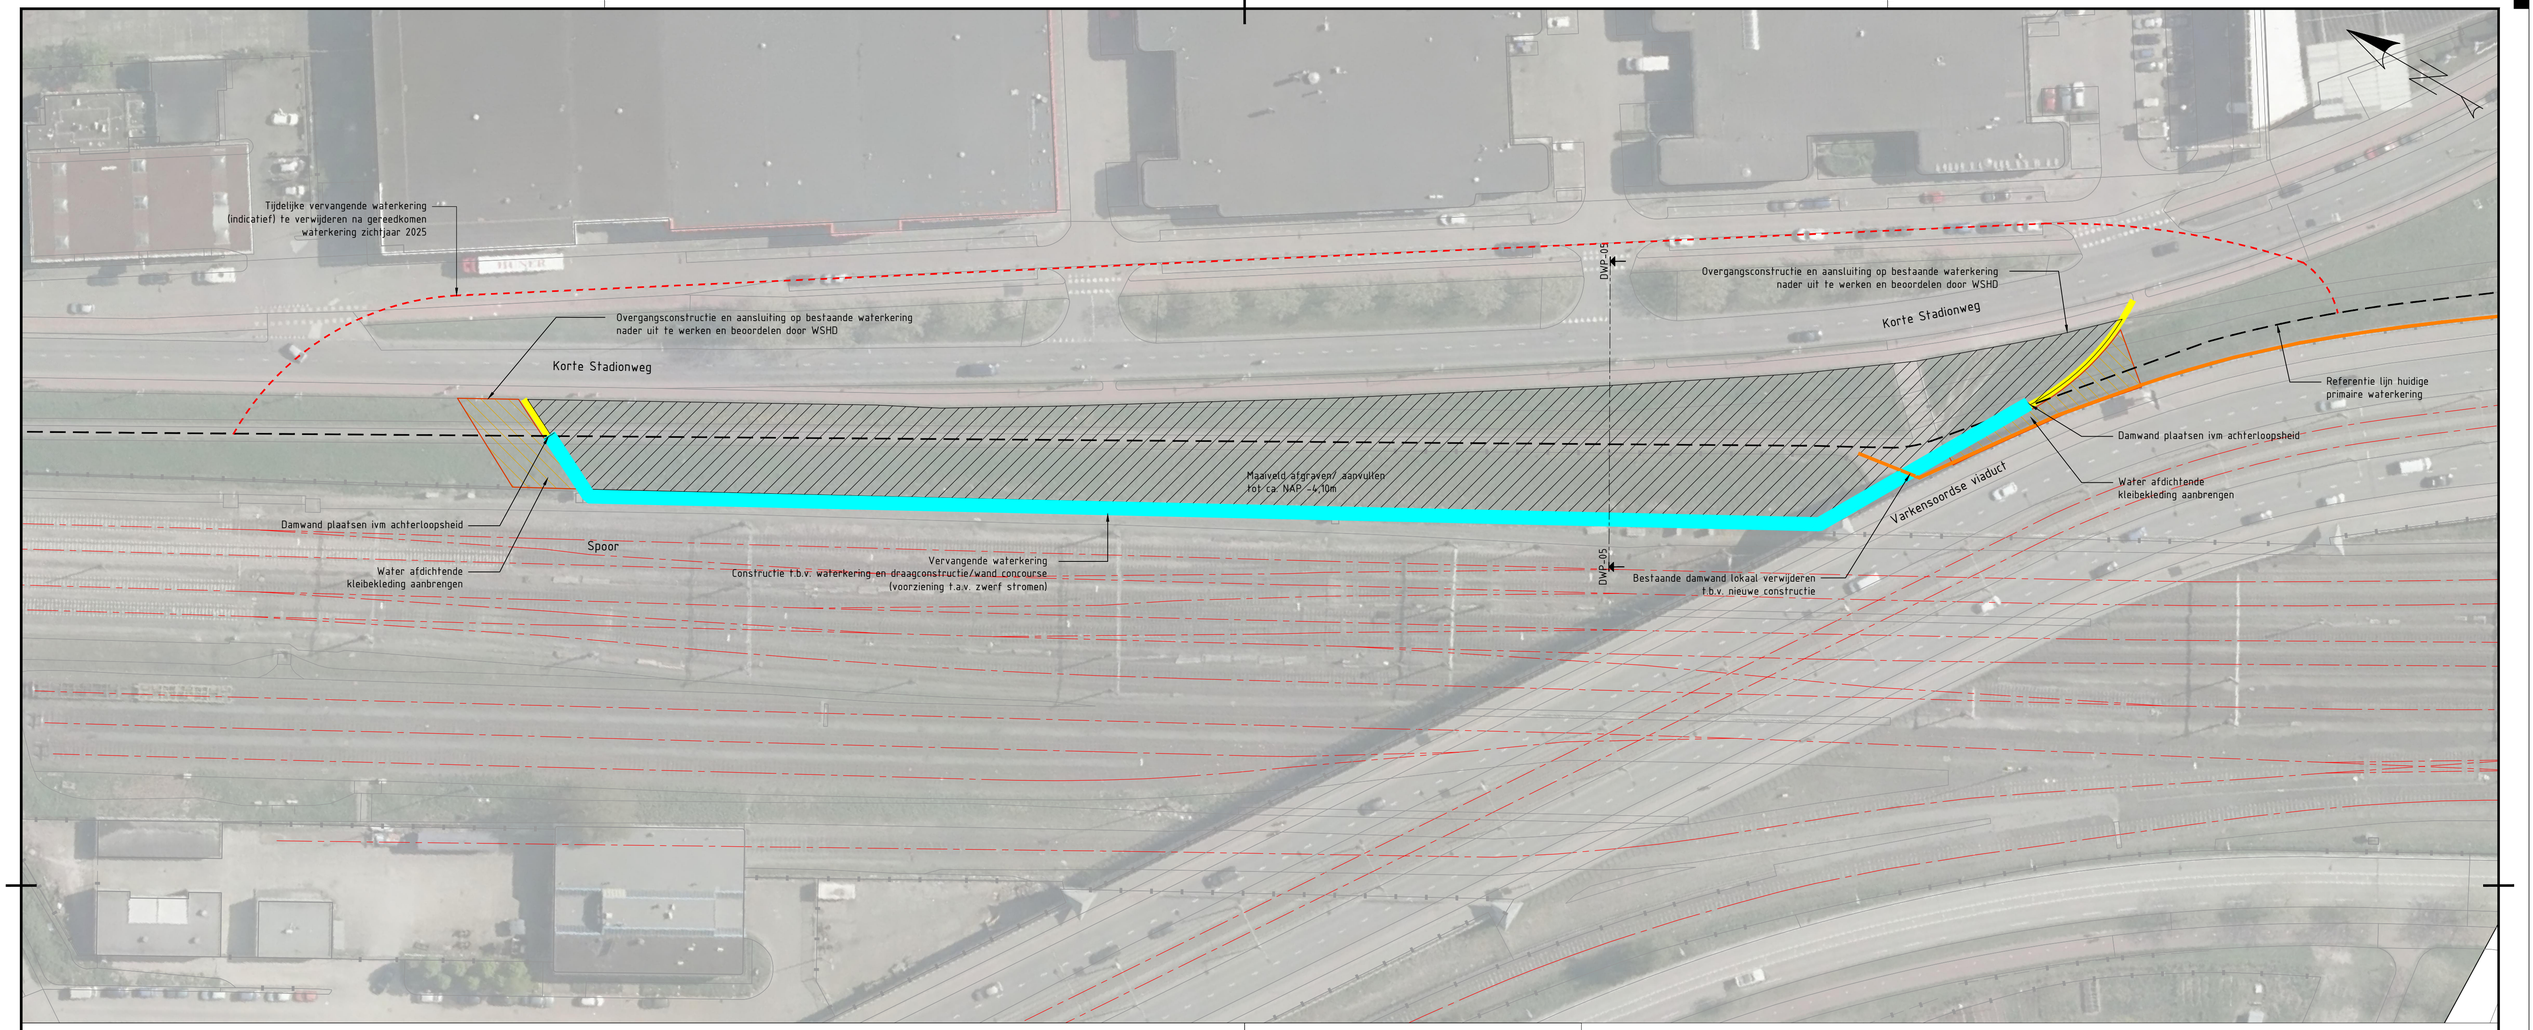

Binnendijks | As huidig dijklichaam | Buitendijks (Nieuwe Maas)

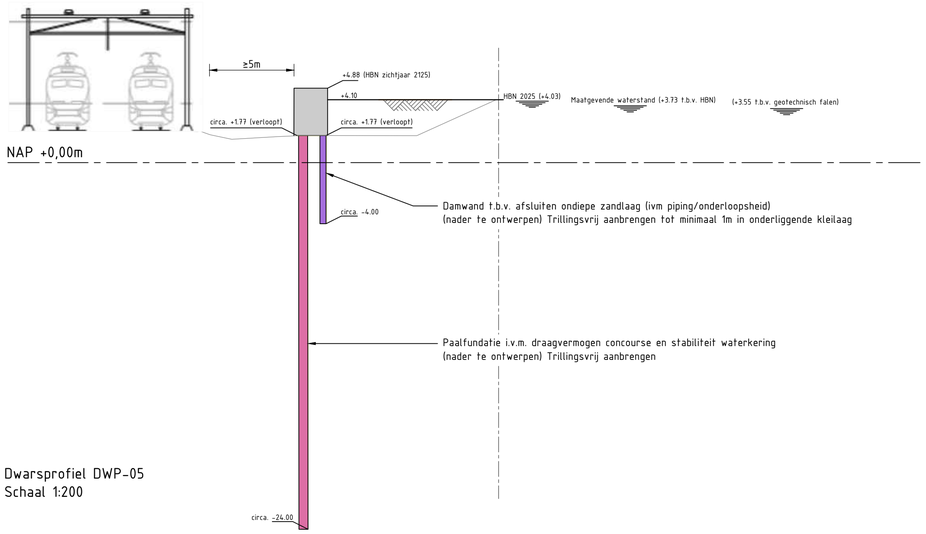

Dwarsprofiel DWP-05
Schaal 1:200

Legenda

- Referentie lijn huidige primaire waterkering
- Bestaande damwand (AZ13 van +5,70m tot NAP -4,30m)
- Tijdelijke vervangende waterkering
- Overgangsconstructie
- Vervangende waterkering
- Water afdichtende kleibekleding aanbrengen
- Water afdichtende kleibekleding herstellen
- Buispalen
- Damwand
- Beton poer

revisie	omschrijving	getekend	gecontroleerd	akkoord	datum
P04	Vierde uitgave	TP. Nguyen	R. vd Sman	A. Schram	23-06-2020
P03	Derde uitgave	TP. Nguyen	R. vd Sman	A. Schram	06-05-2020
P02	Tweede uitgave	TP. Nguyen	R. vd Sman	A. Schram	13-09-2019
P01	Eerste uitgave	TP. Nguyen	R. vd Sman	A. Schram	20-08-2019

opdrachtgever
Nieuw Stadion B.V.

project
Nieuw Stadion Feyenoord

omschrijving
Fase 2: Bouw waterkering zichtjaar 2025
(poer, funderingspalen en damwandscherm)
en bouw stadion

HaskoningDHV Nederland B.V.
Water

documentstatus: Definitief
documentversie: P04

formaat	schaal	fase	bladnr.	van
A1	1:200 / 1:500	Schetsontwerp	2	3

projectnummer / tekeningnummer
BF3499-TE-SO-8003-02

© Royal HaskoningDHV
Deze tekening mag niet worden verveelvoudigd and/of openbaar gemaakt d.m.v. druk, fotocopie, microfilm of op welke andere wijze ook, zonder voorgaande schriftelijke toestemming van Royal HaskoningDHV. Zich niet hieraan houdende is onrechtmatig en strafbaar.