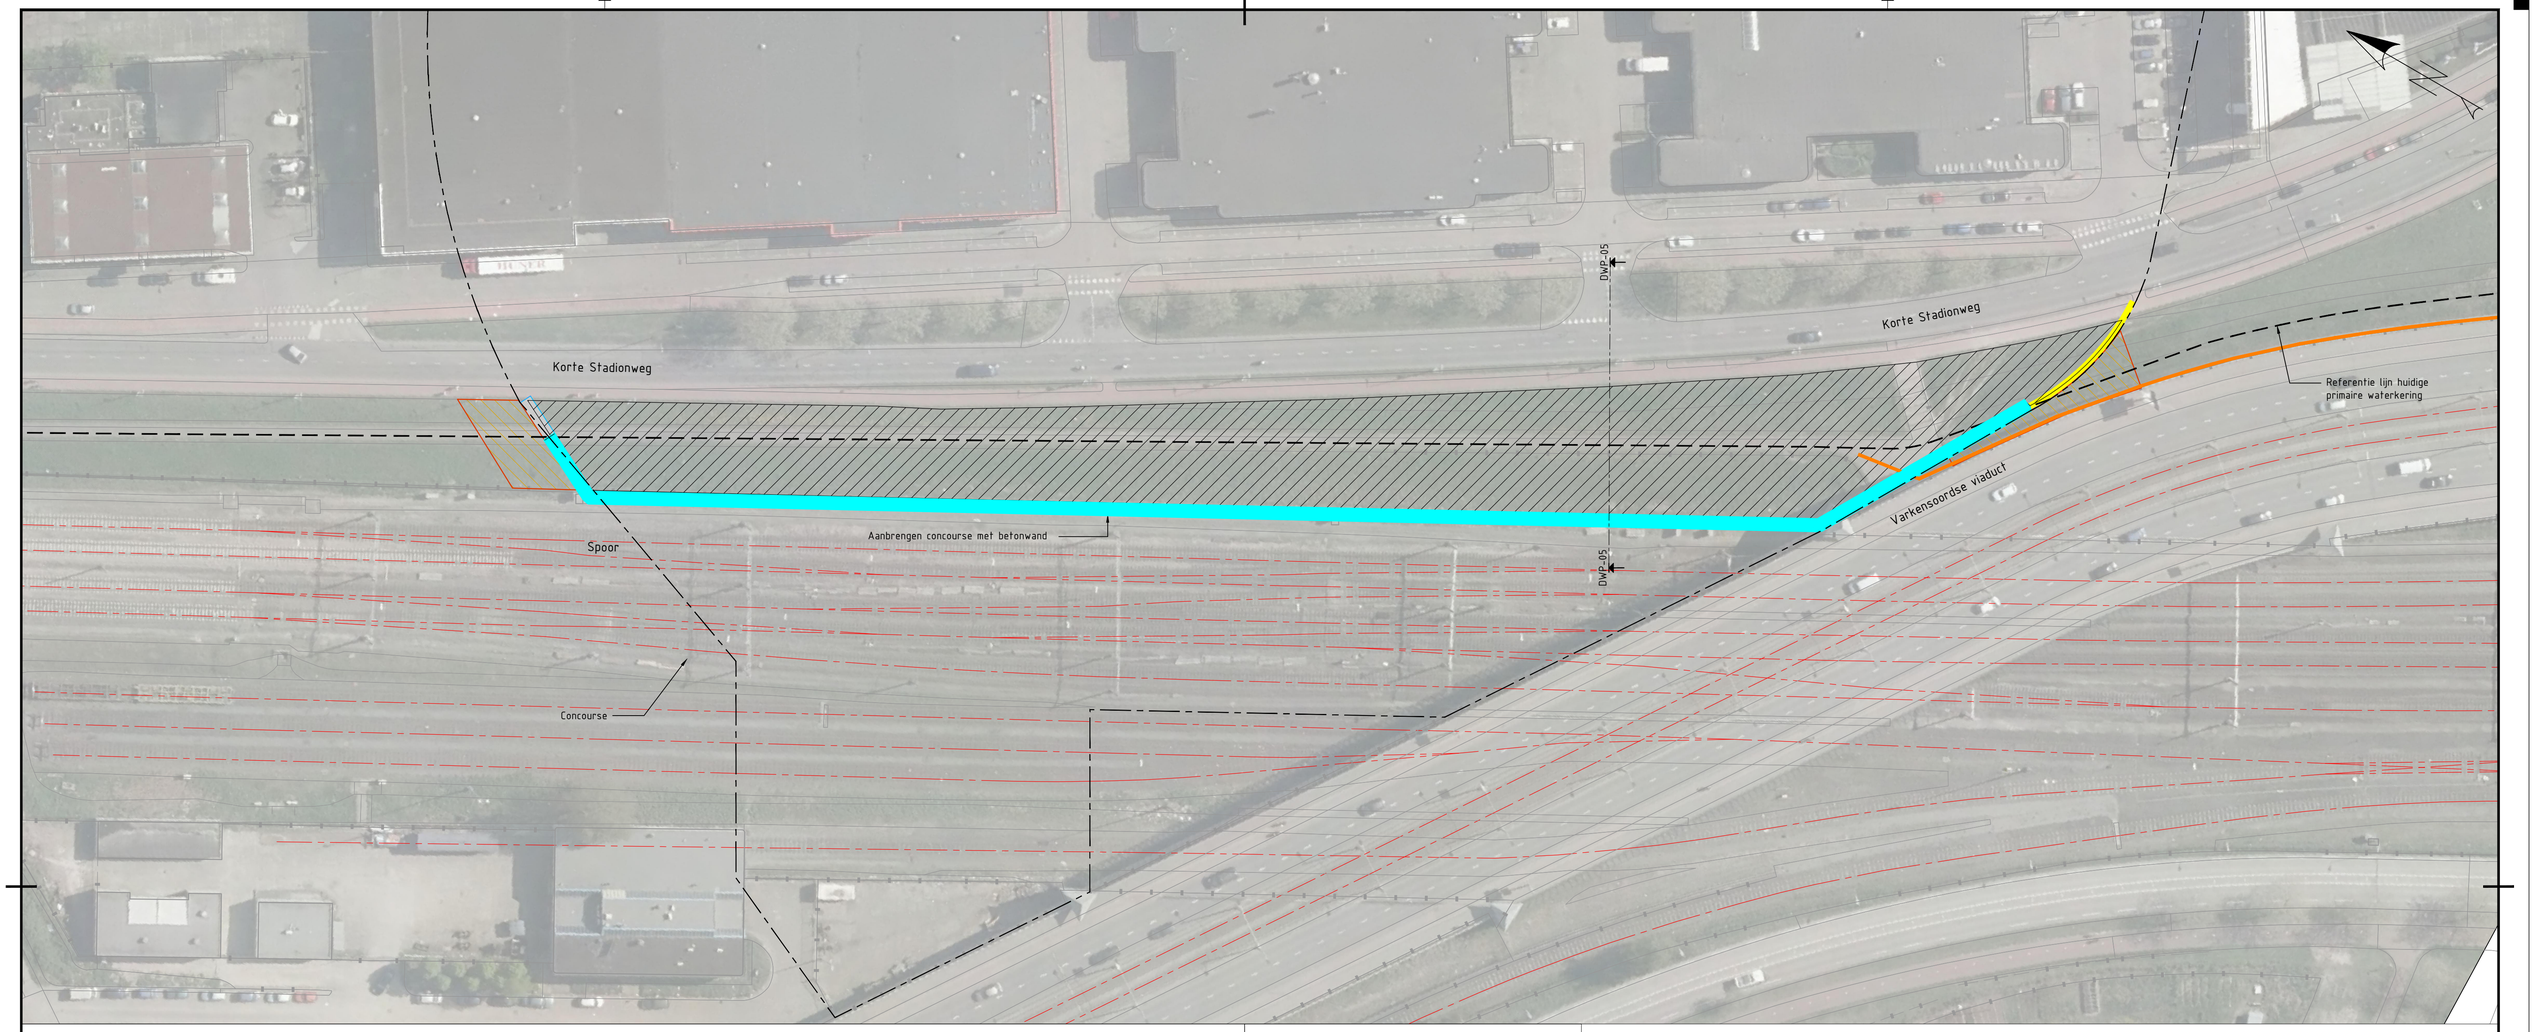

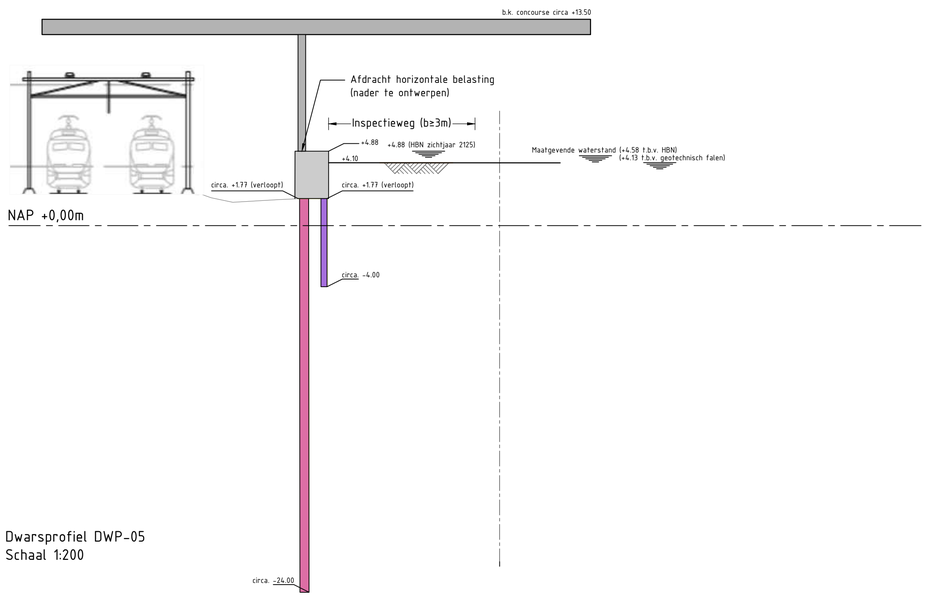

Dwarsprofiel DWP-05
Schaal 1:200

Legenda

- Referentie lijn huidige primaire waterkering
- Bestaande damwand (AZ13 van +5,70m tot NAP -4,30m)
- Overgangsconstructie
- Vervangende waterkering
- Concourse (indicatief)
- Water afdichtende kleibekleding herstellen
- Buispalen
- Damwand
- Beton poer

revisie	omschrijving	getekend	gecontroleerd	akkoord	datum
P04	Vierde uitgave	TP. Nguyen	R. vd Sman	A. Schram	23-06-2020
P03	Derde uitgave	TP. Nguyen	R. vd Sman	A. Schram	06-05-2020
P02	Tweede uitgave	TP. Nguyen	R. vd Sman	A. Schram	13-09-2019
P01	Eerste uitgave	TP. Nguyen	R. vd Sman	A. Schram	20-08-2019

opdrachtgever
Nieuw Stadion B.V.

project
Nieuw Stadion Feyenoord

omschrijving
Fase 3: Bouw concourse met betonwand
en waterkering zichtjaar 2125

Royal HaskoningDHV
Enhancing Society Together
HaskoningDHV Nederland B.V.
Water

documentstatus: Definitief
documentversie: P04

formaat	schaal	fase	bladnr.	van	projectnummer / tekeningnummer
A1	1:200 / 1:500	Schetsontwerp	3	3	BF3499-TE-SO-8003-03

© Royal HaskoningDHV
Deze tekening mag niet worden verveelvoudigd and/ openbaar gemaakt d.m.v. druk,fotocopie,microfilm of op welke andere wijze dan, onder voorgaande schriftelijke toestemming van Royal HaskoningDHV, zich mag worden beschouwd als zijnde uitsluitend bestemd voor de opdrachtgever van Royal HaskoningDHV.

Filename: G:\Utrecht\BF3499-Nieuw Stadion Feyenoord\01 Uitvoering\01 Tekening\Concourse\BF3499-TE-SO-8003-03.dwg