


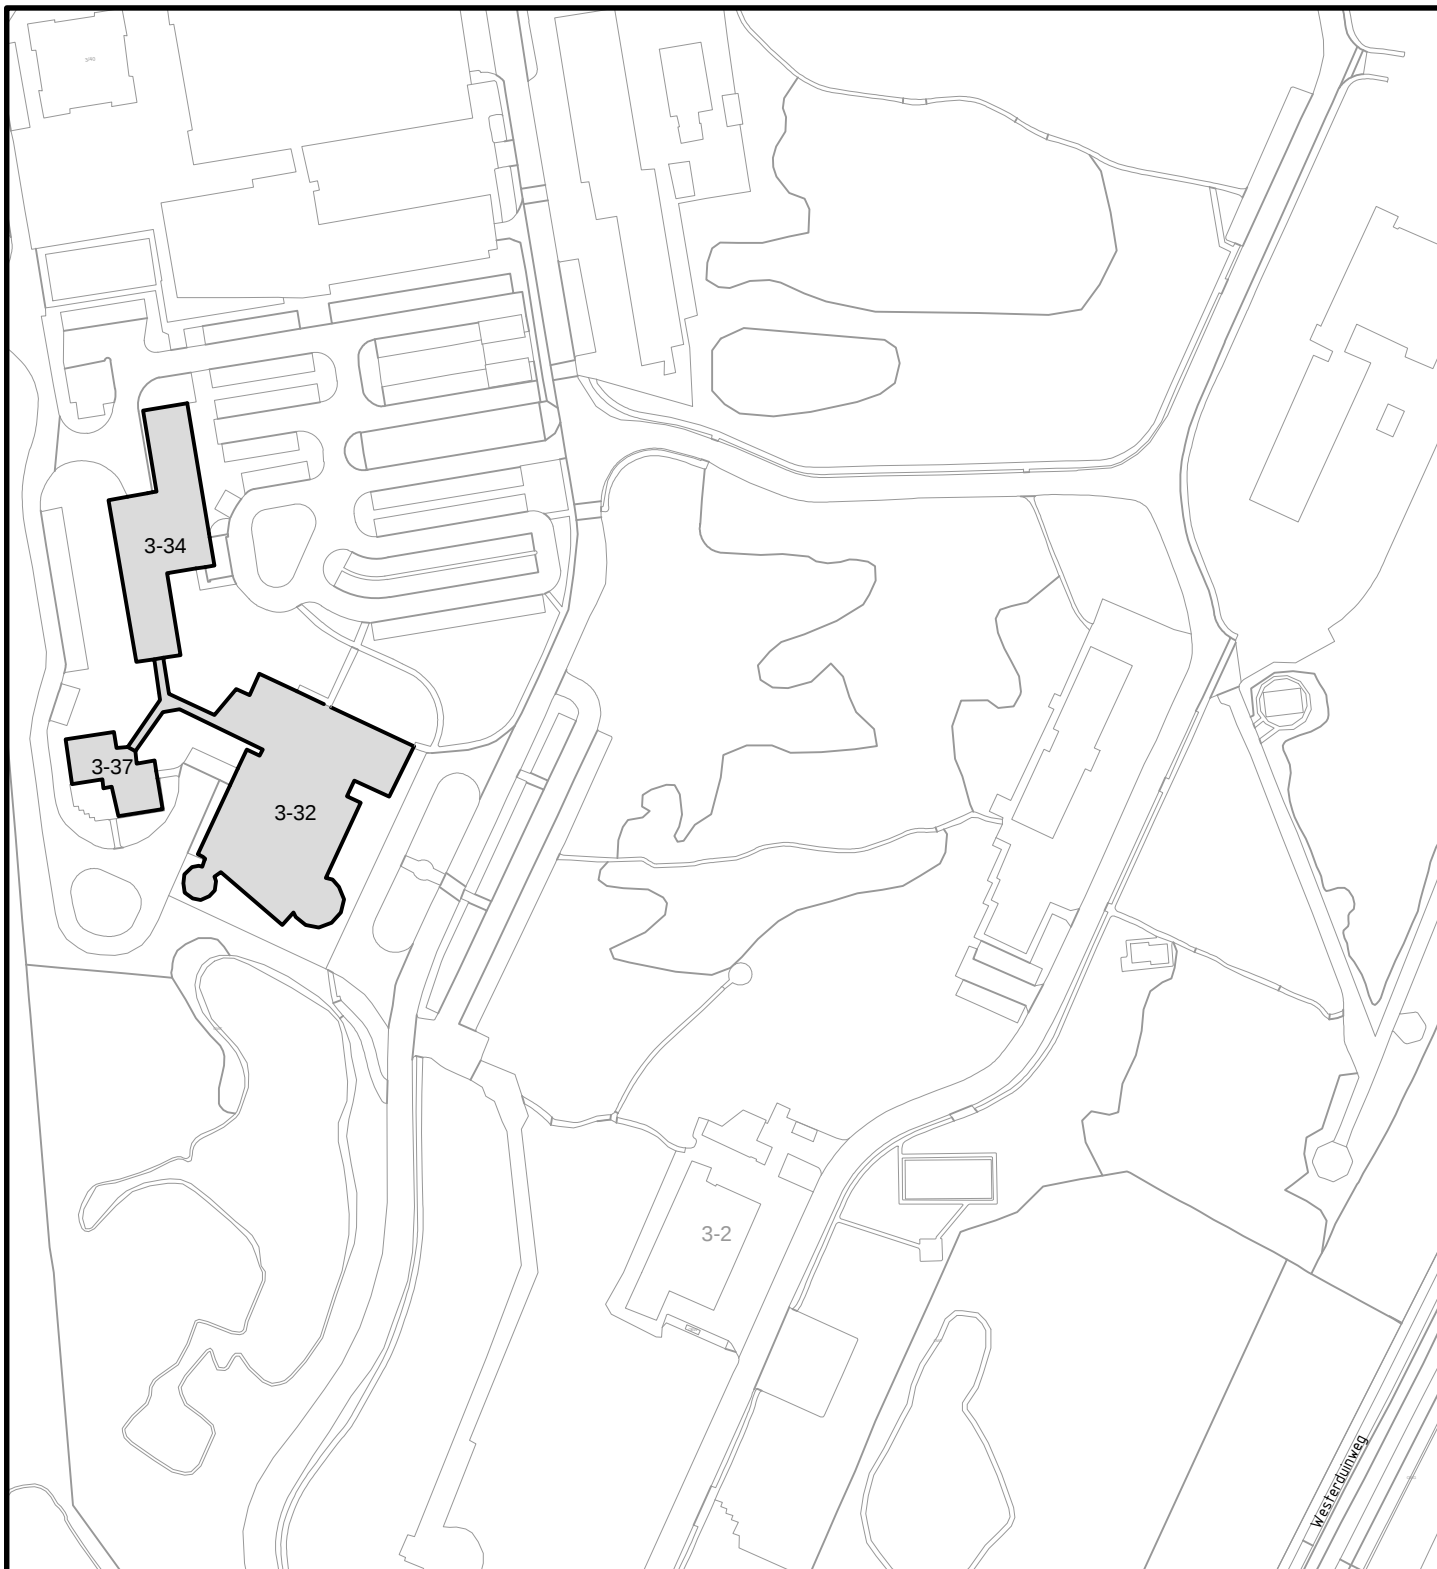

Behoort bij besluit d.d. 13 oktober 2020

Kenmerk: 20.052573

namens het college van B&W van Schagen,
Medewerker Gegevensbeheer



Gemeentehuis
Laan 19
1741 EA Schagen
tel. 0224 - 210 400
fax. 0224 - 210 455

Postadres
Postbus 8
1740 AA Schagen

Afdeling Dienstverlening

Onderwerp

Huisnummering
Westerduinweg 3-32, 3-34 en 3-37, Petten

Datum	Get.	Gew.	Formaat	Schaal
07-10-2020	PdR		A4	1:2000
			Tekeningnummer	
			20-092.dwg	