




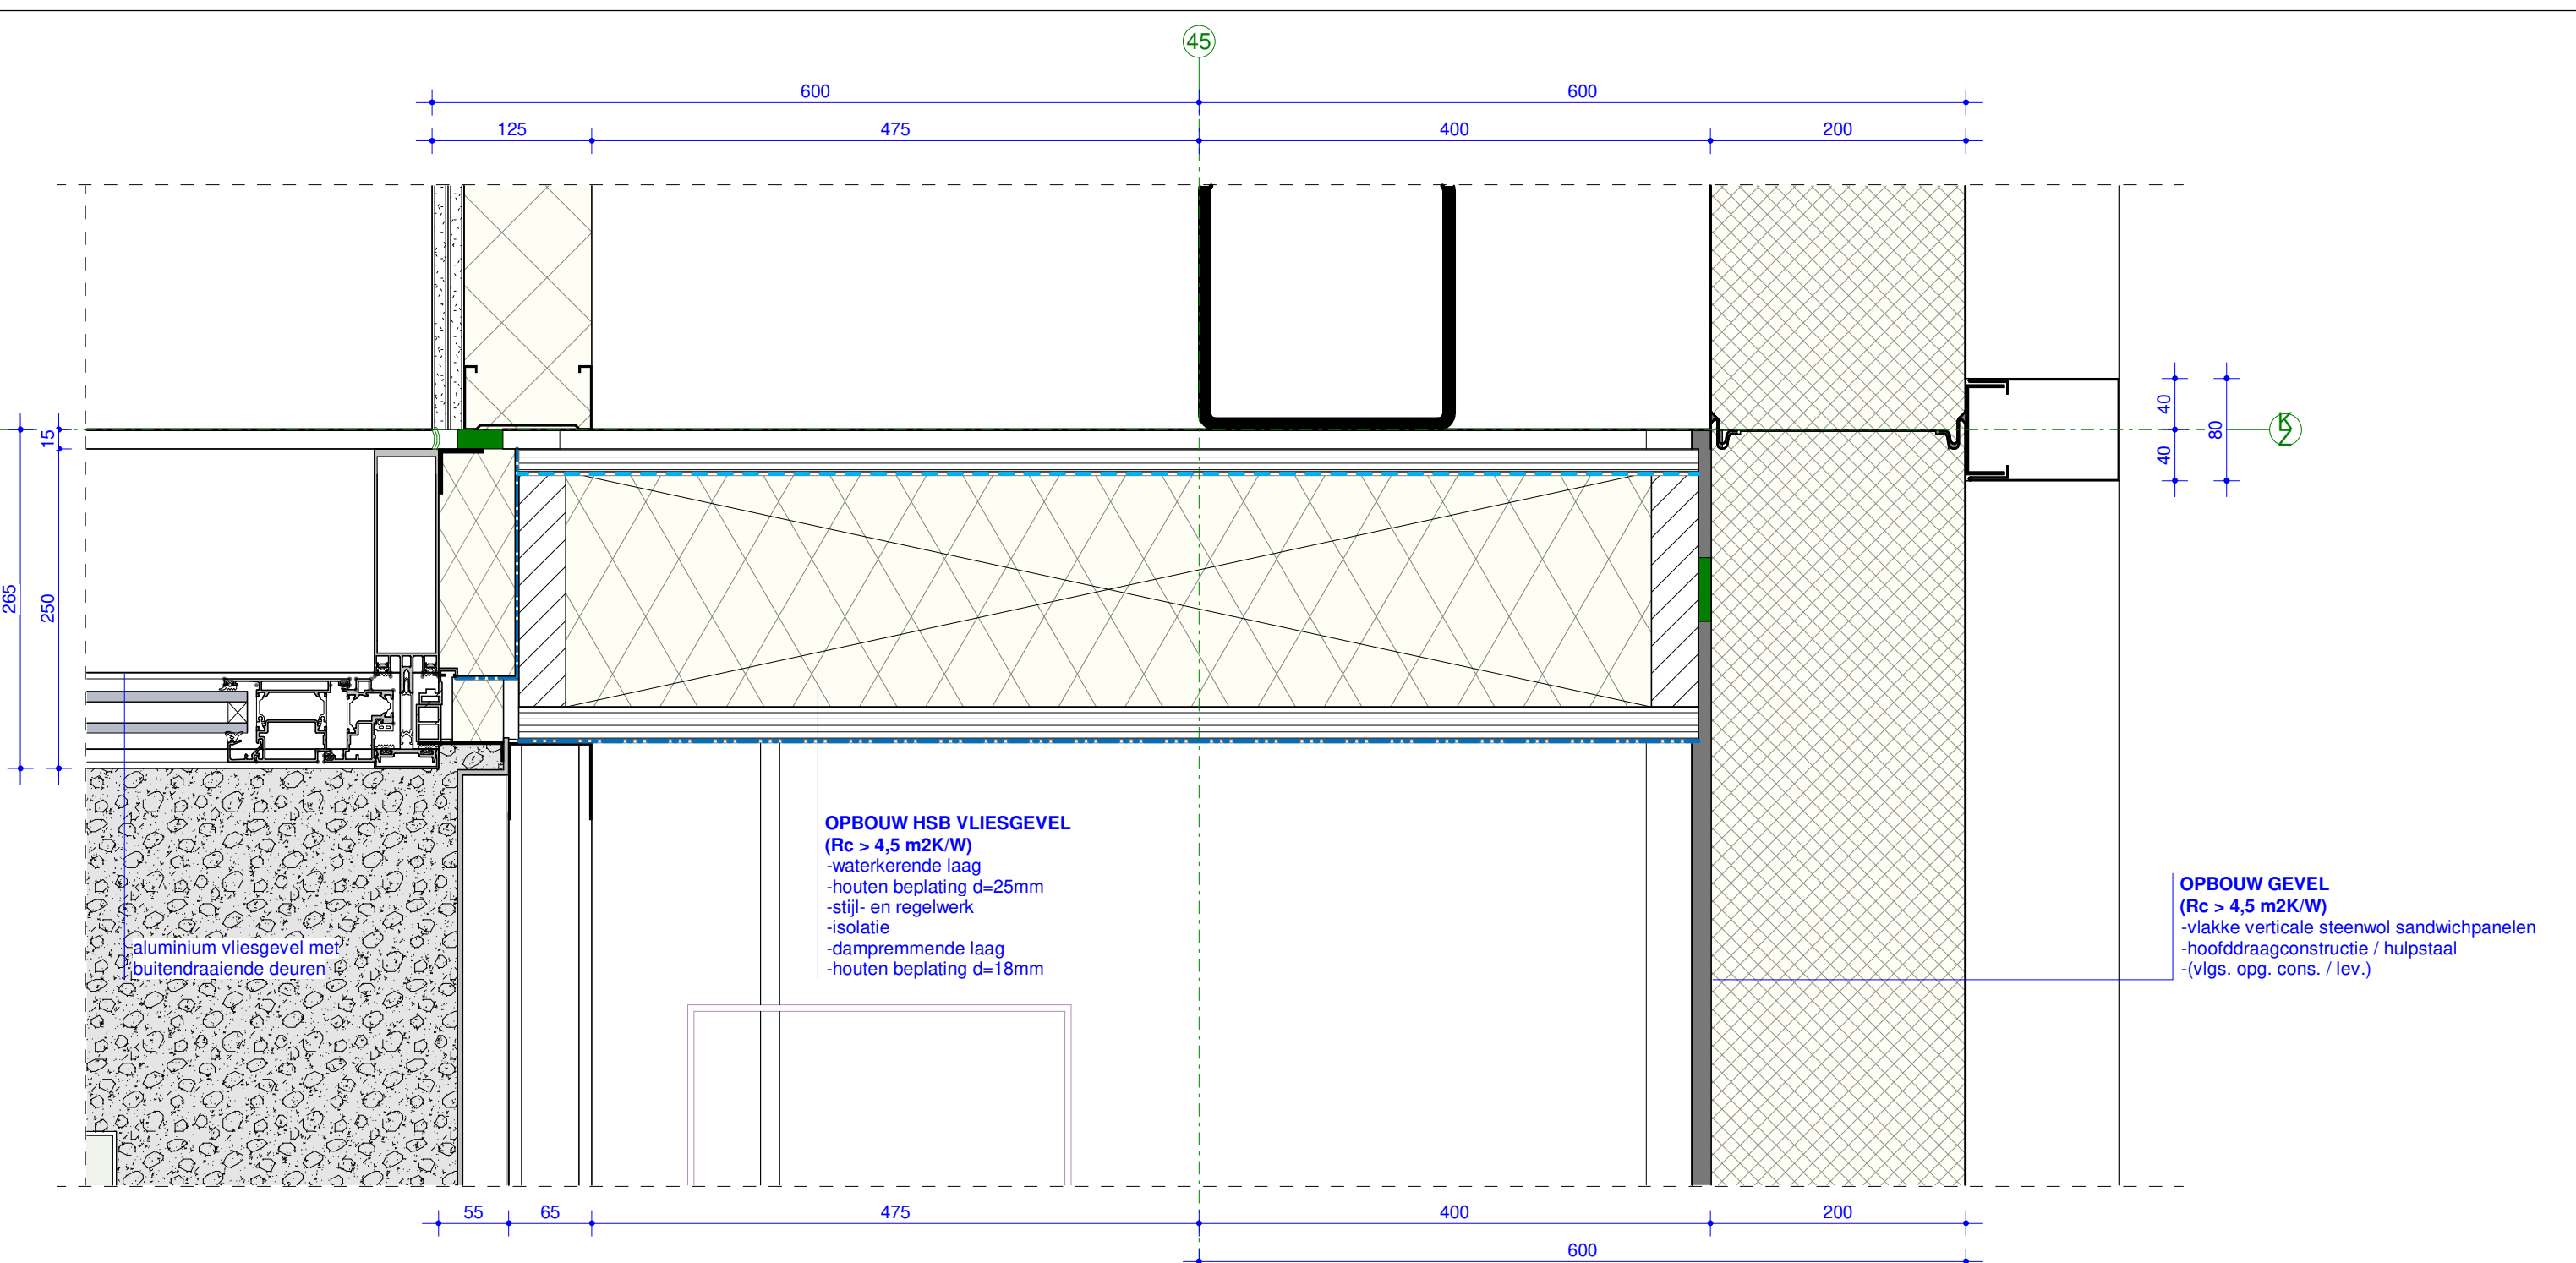


451-H02

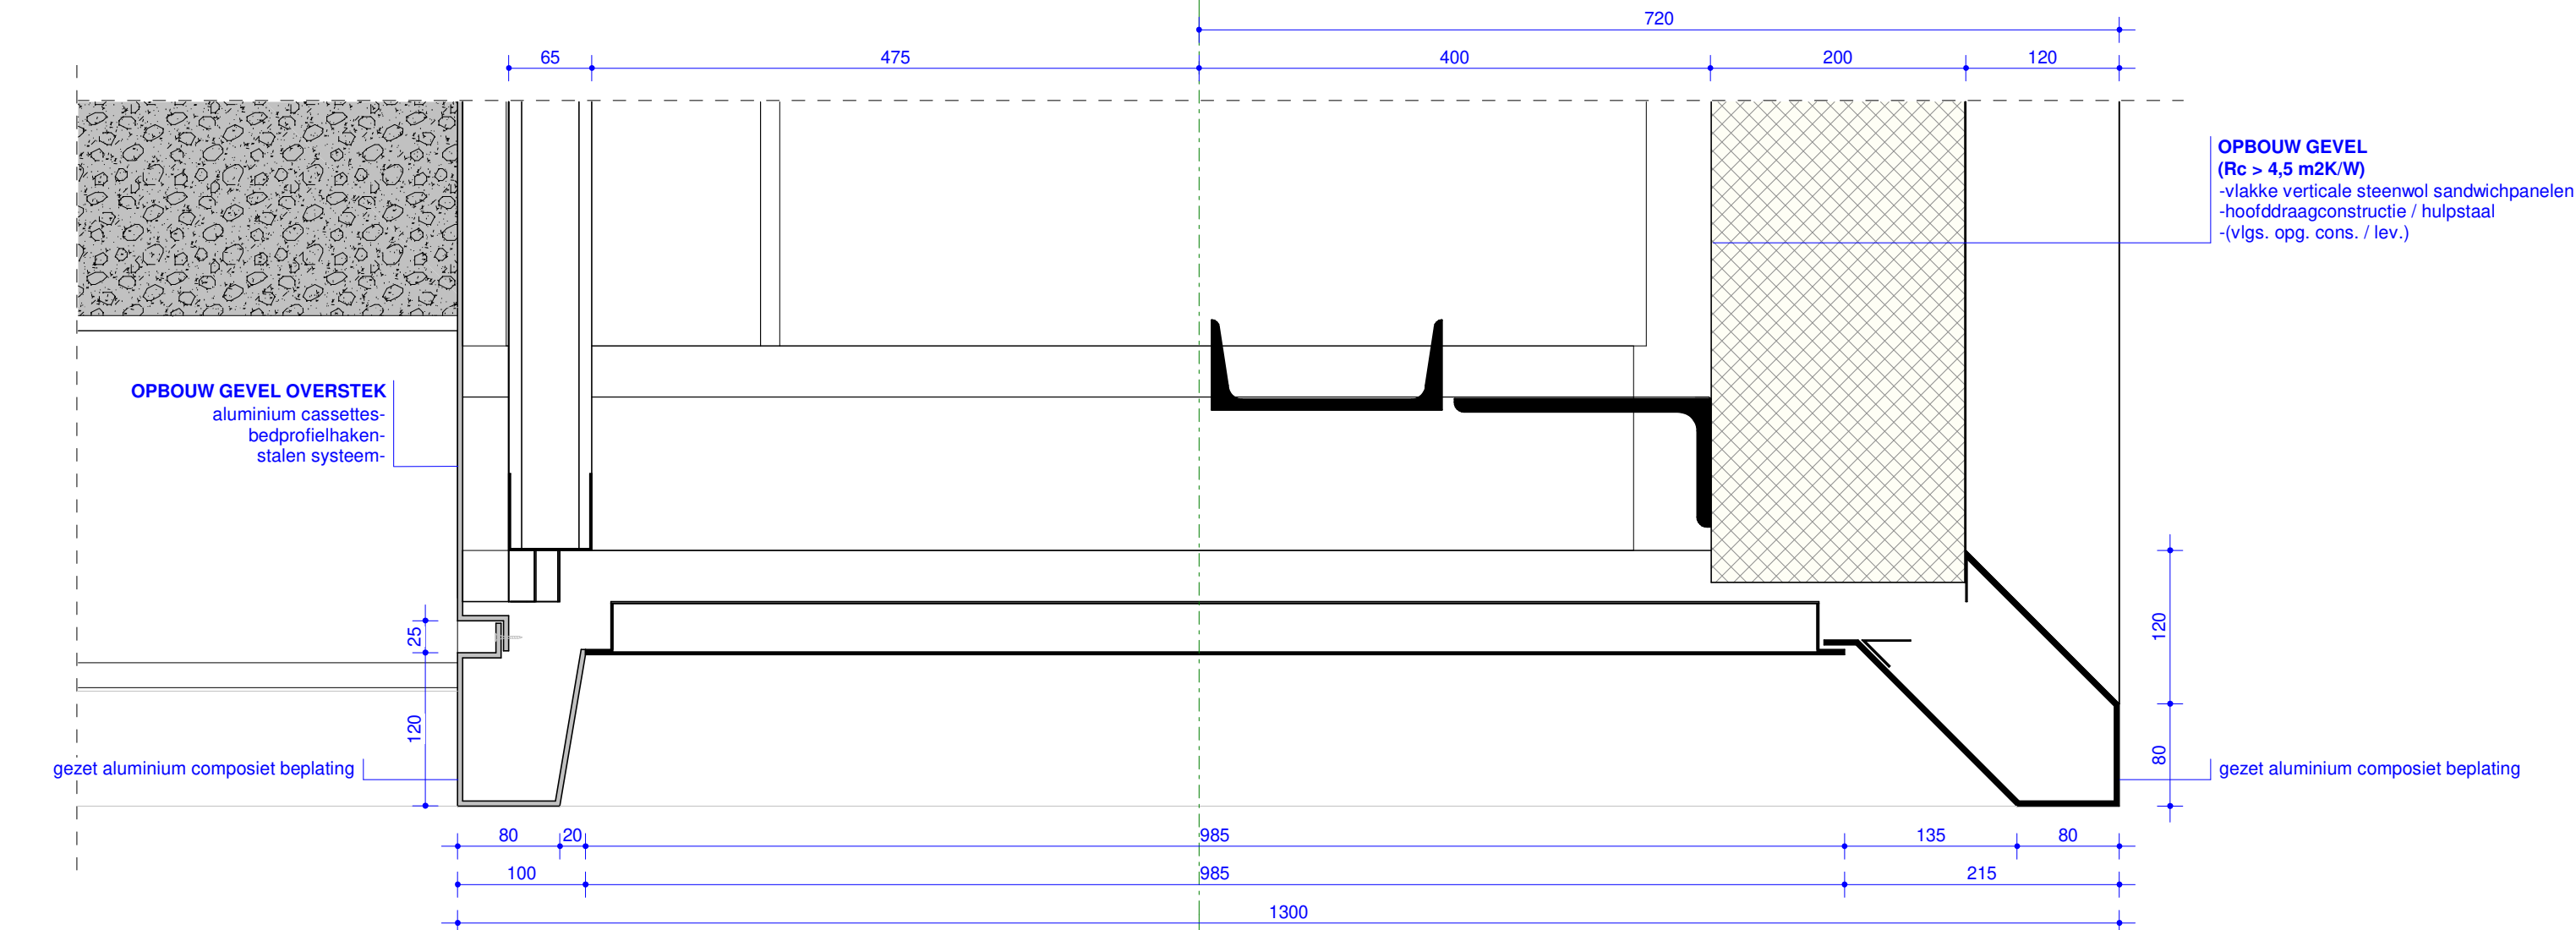


451-H01

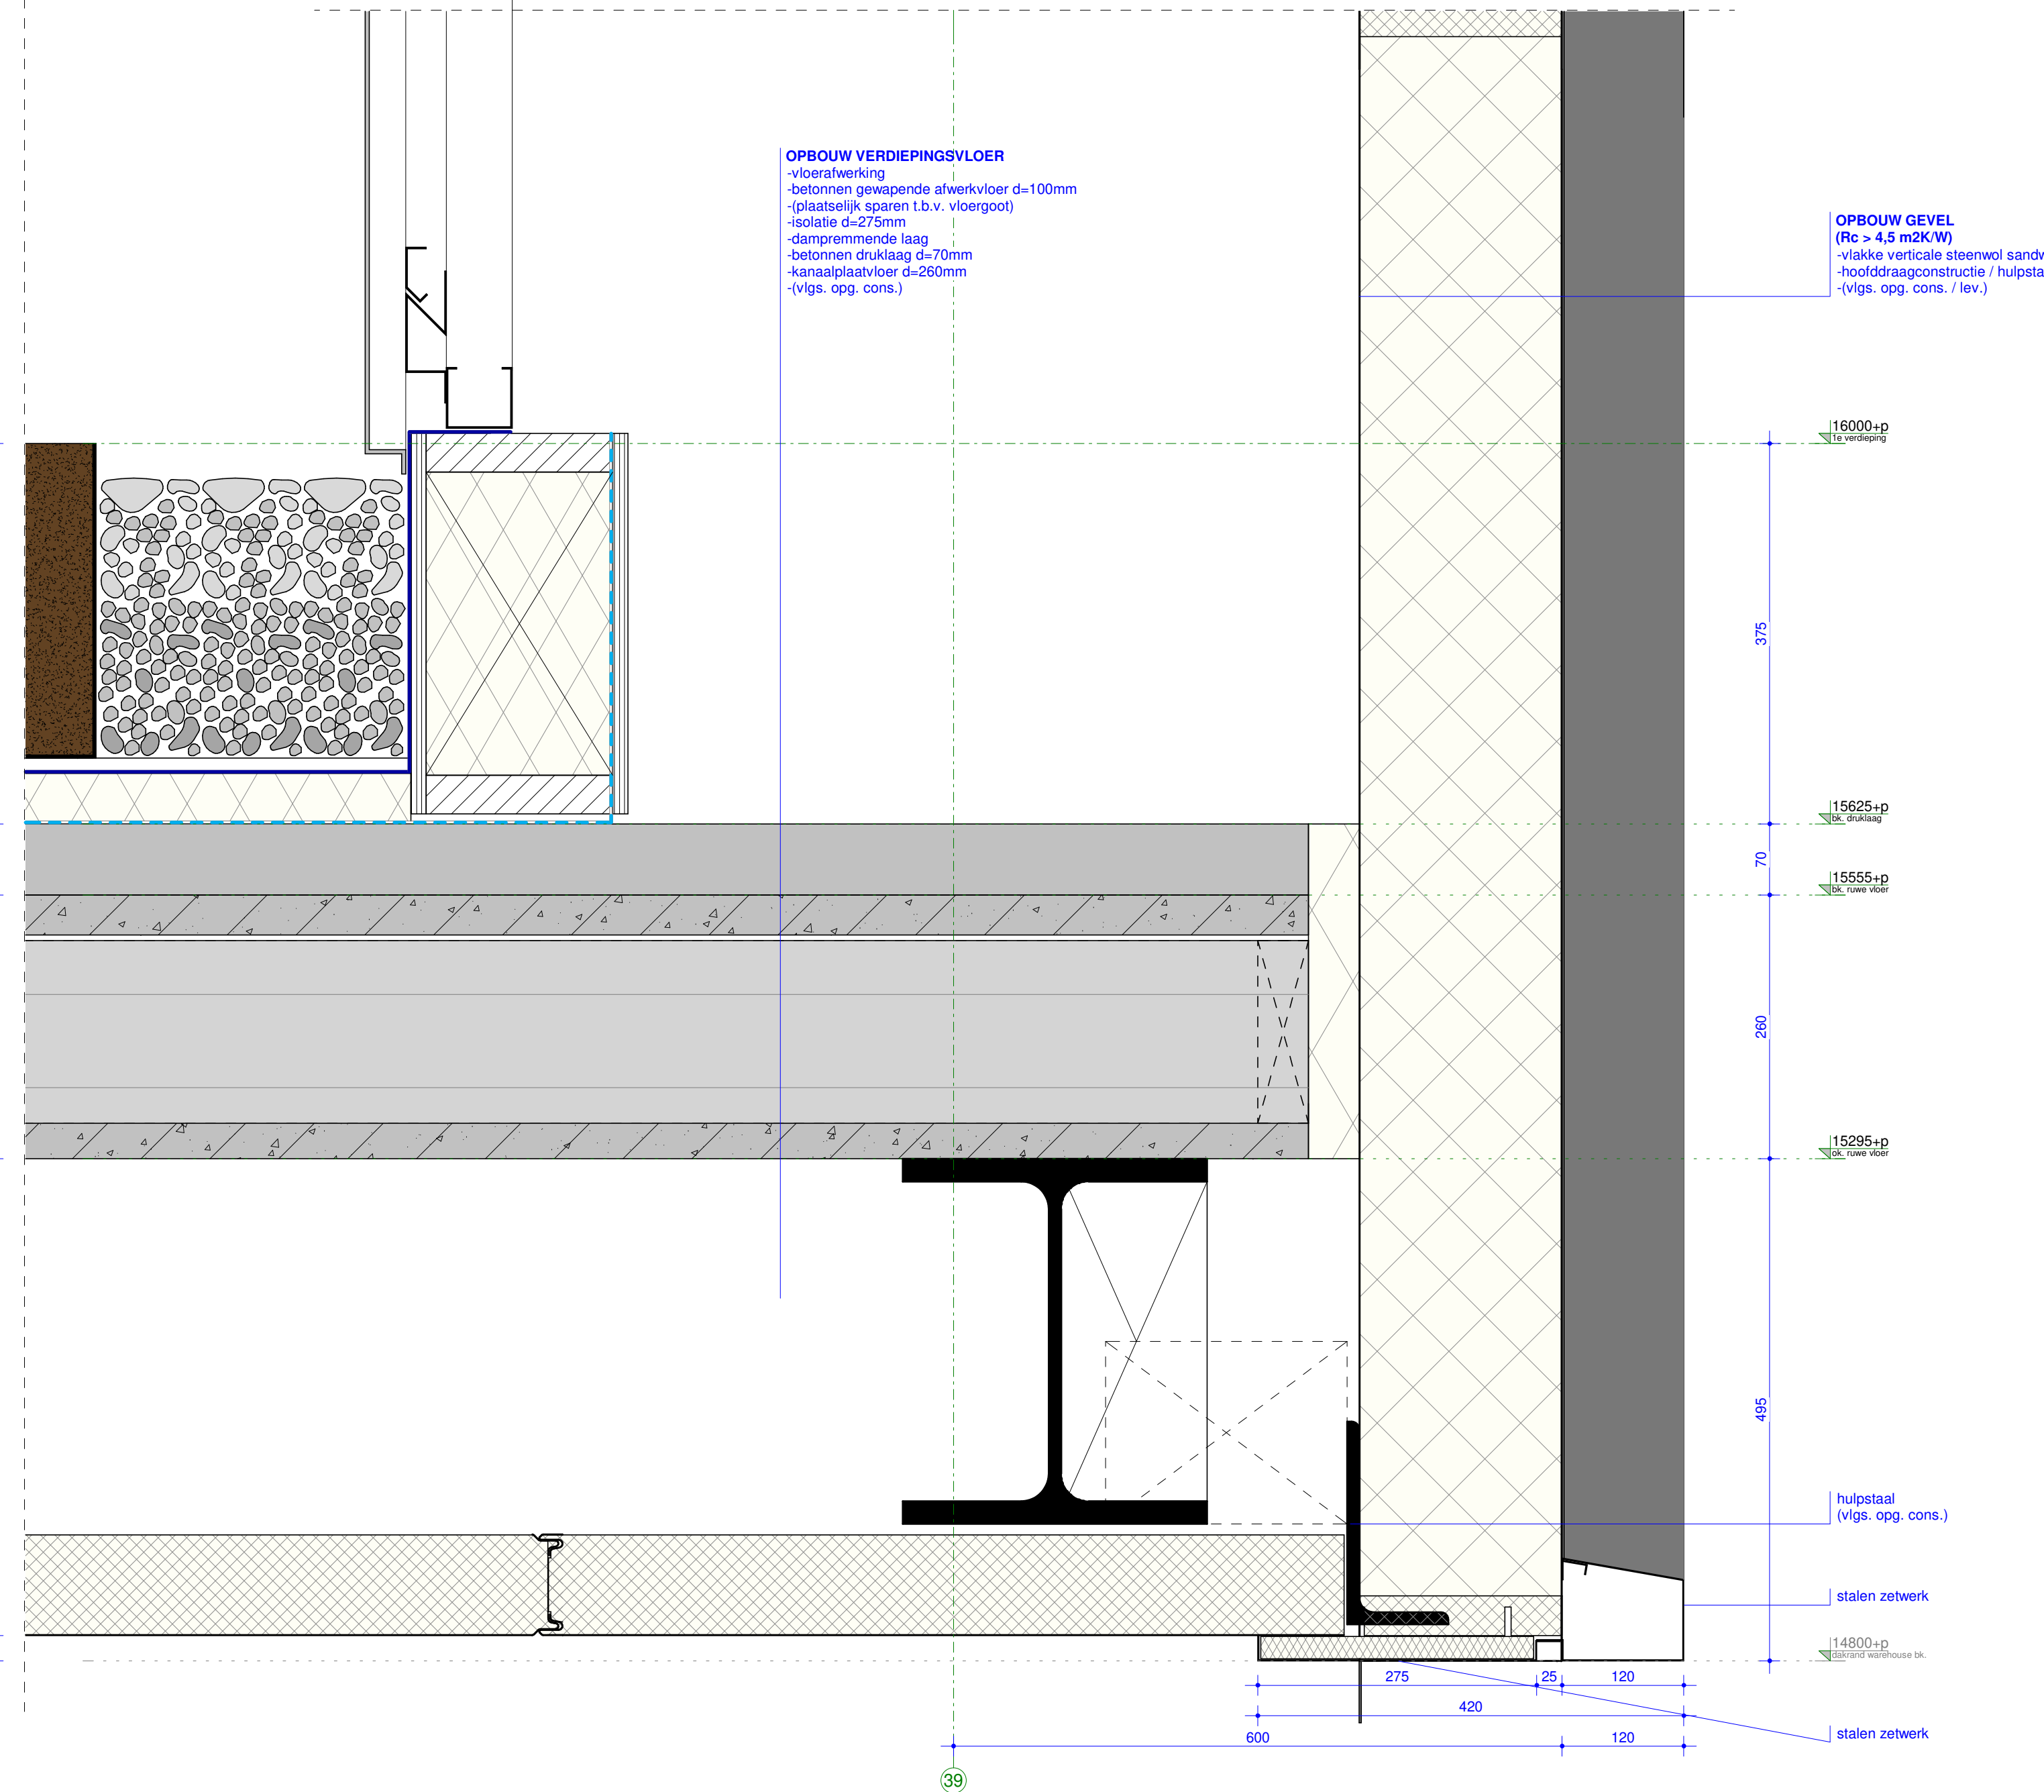


451-V05

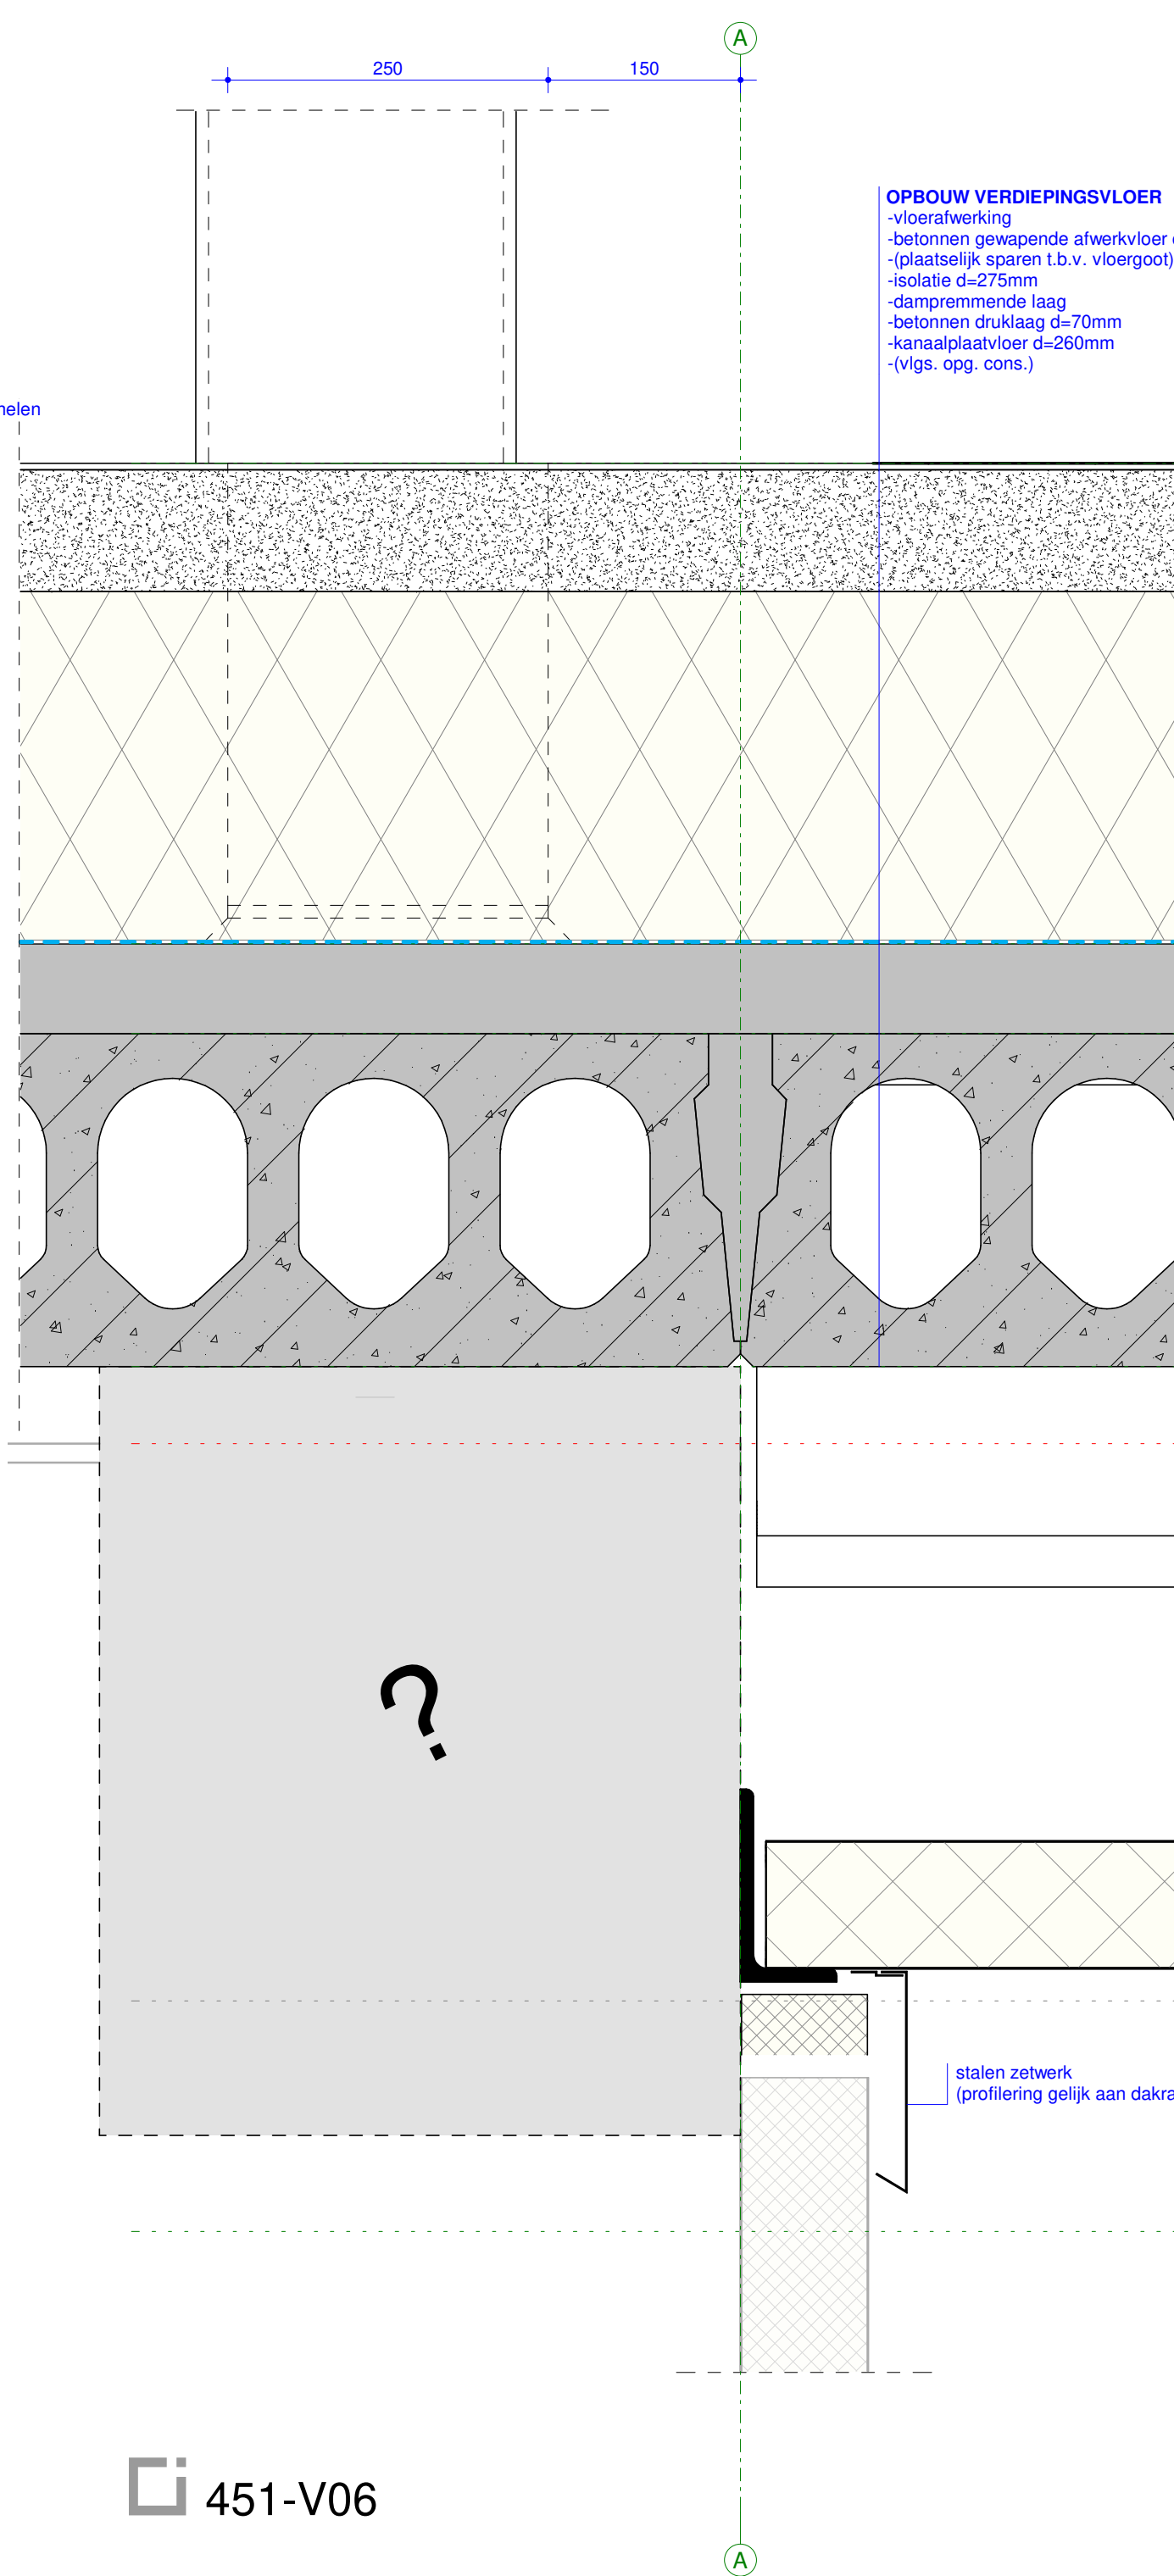


451-V06

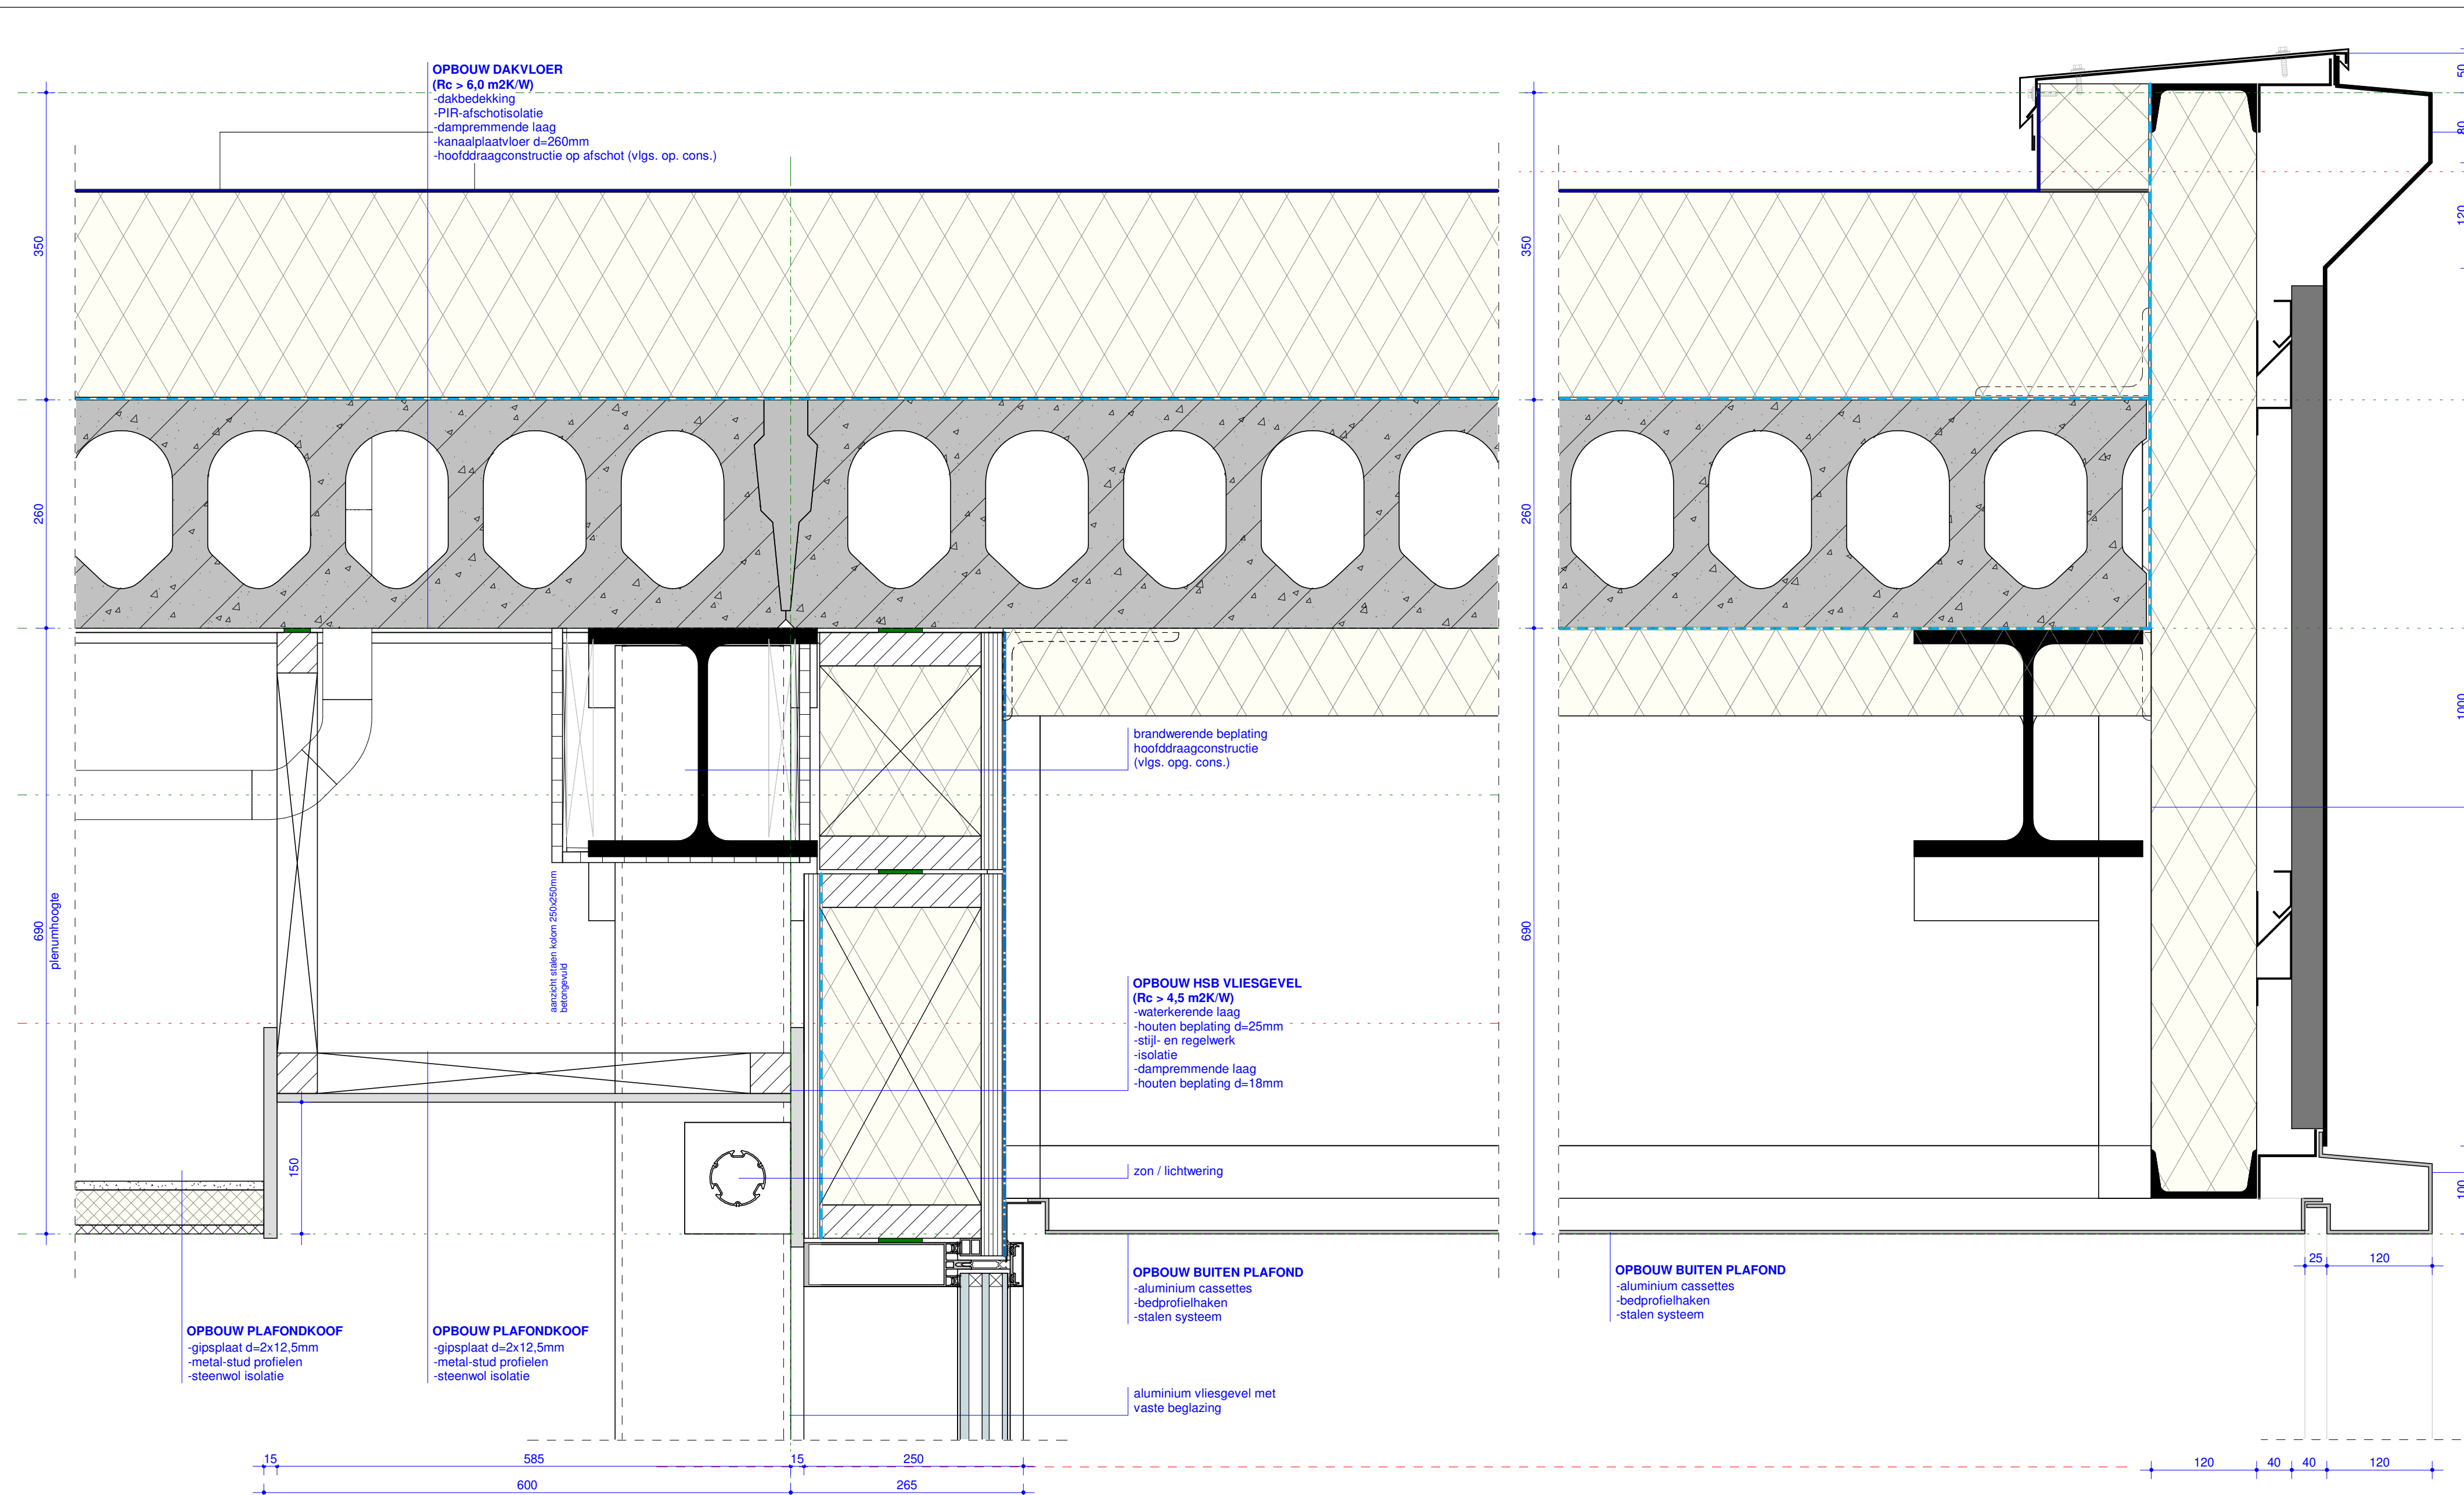

451-V04

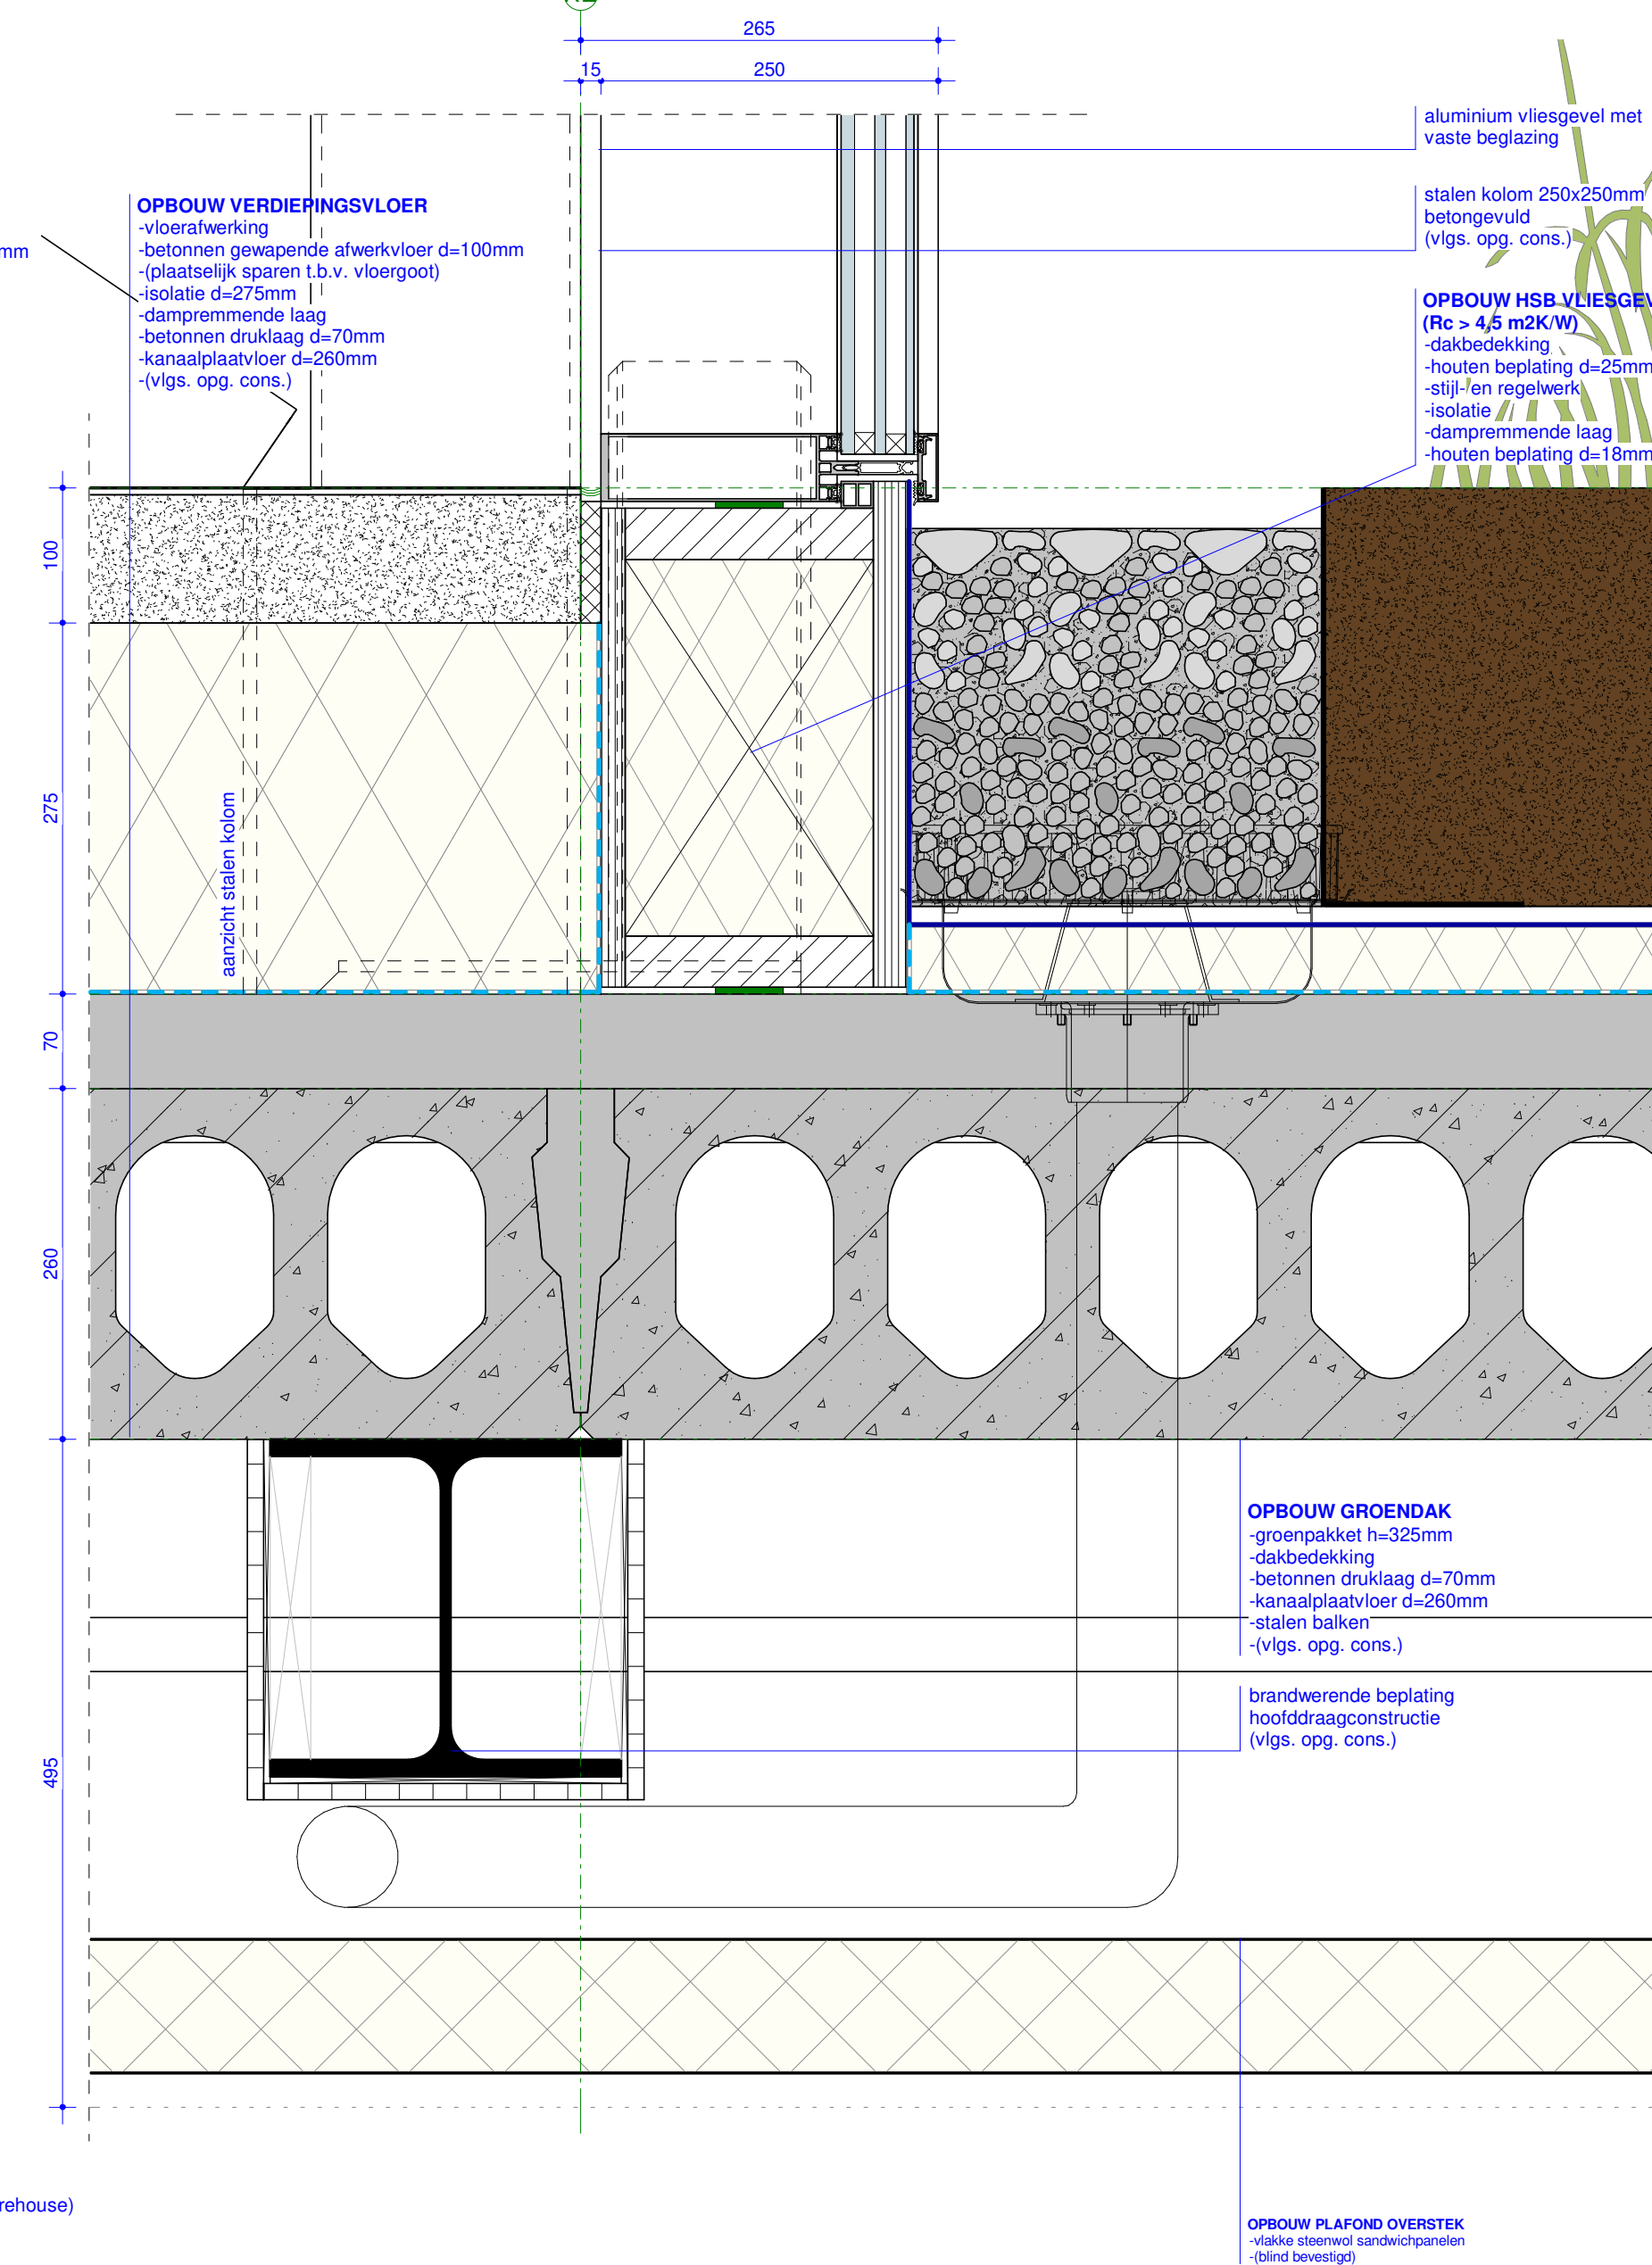

451-V02

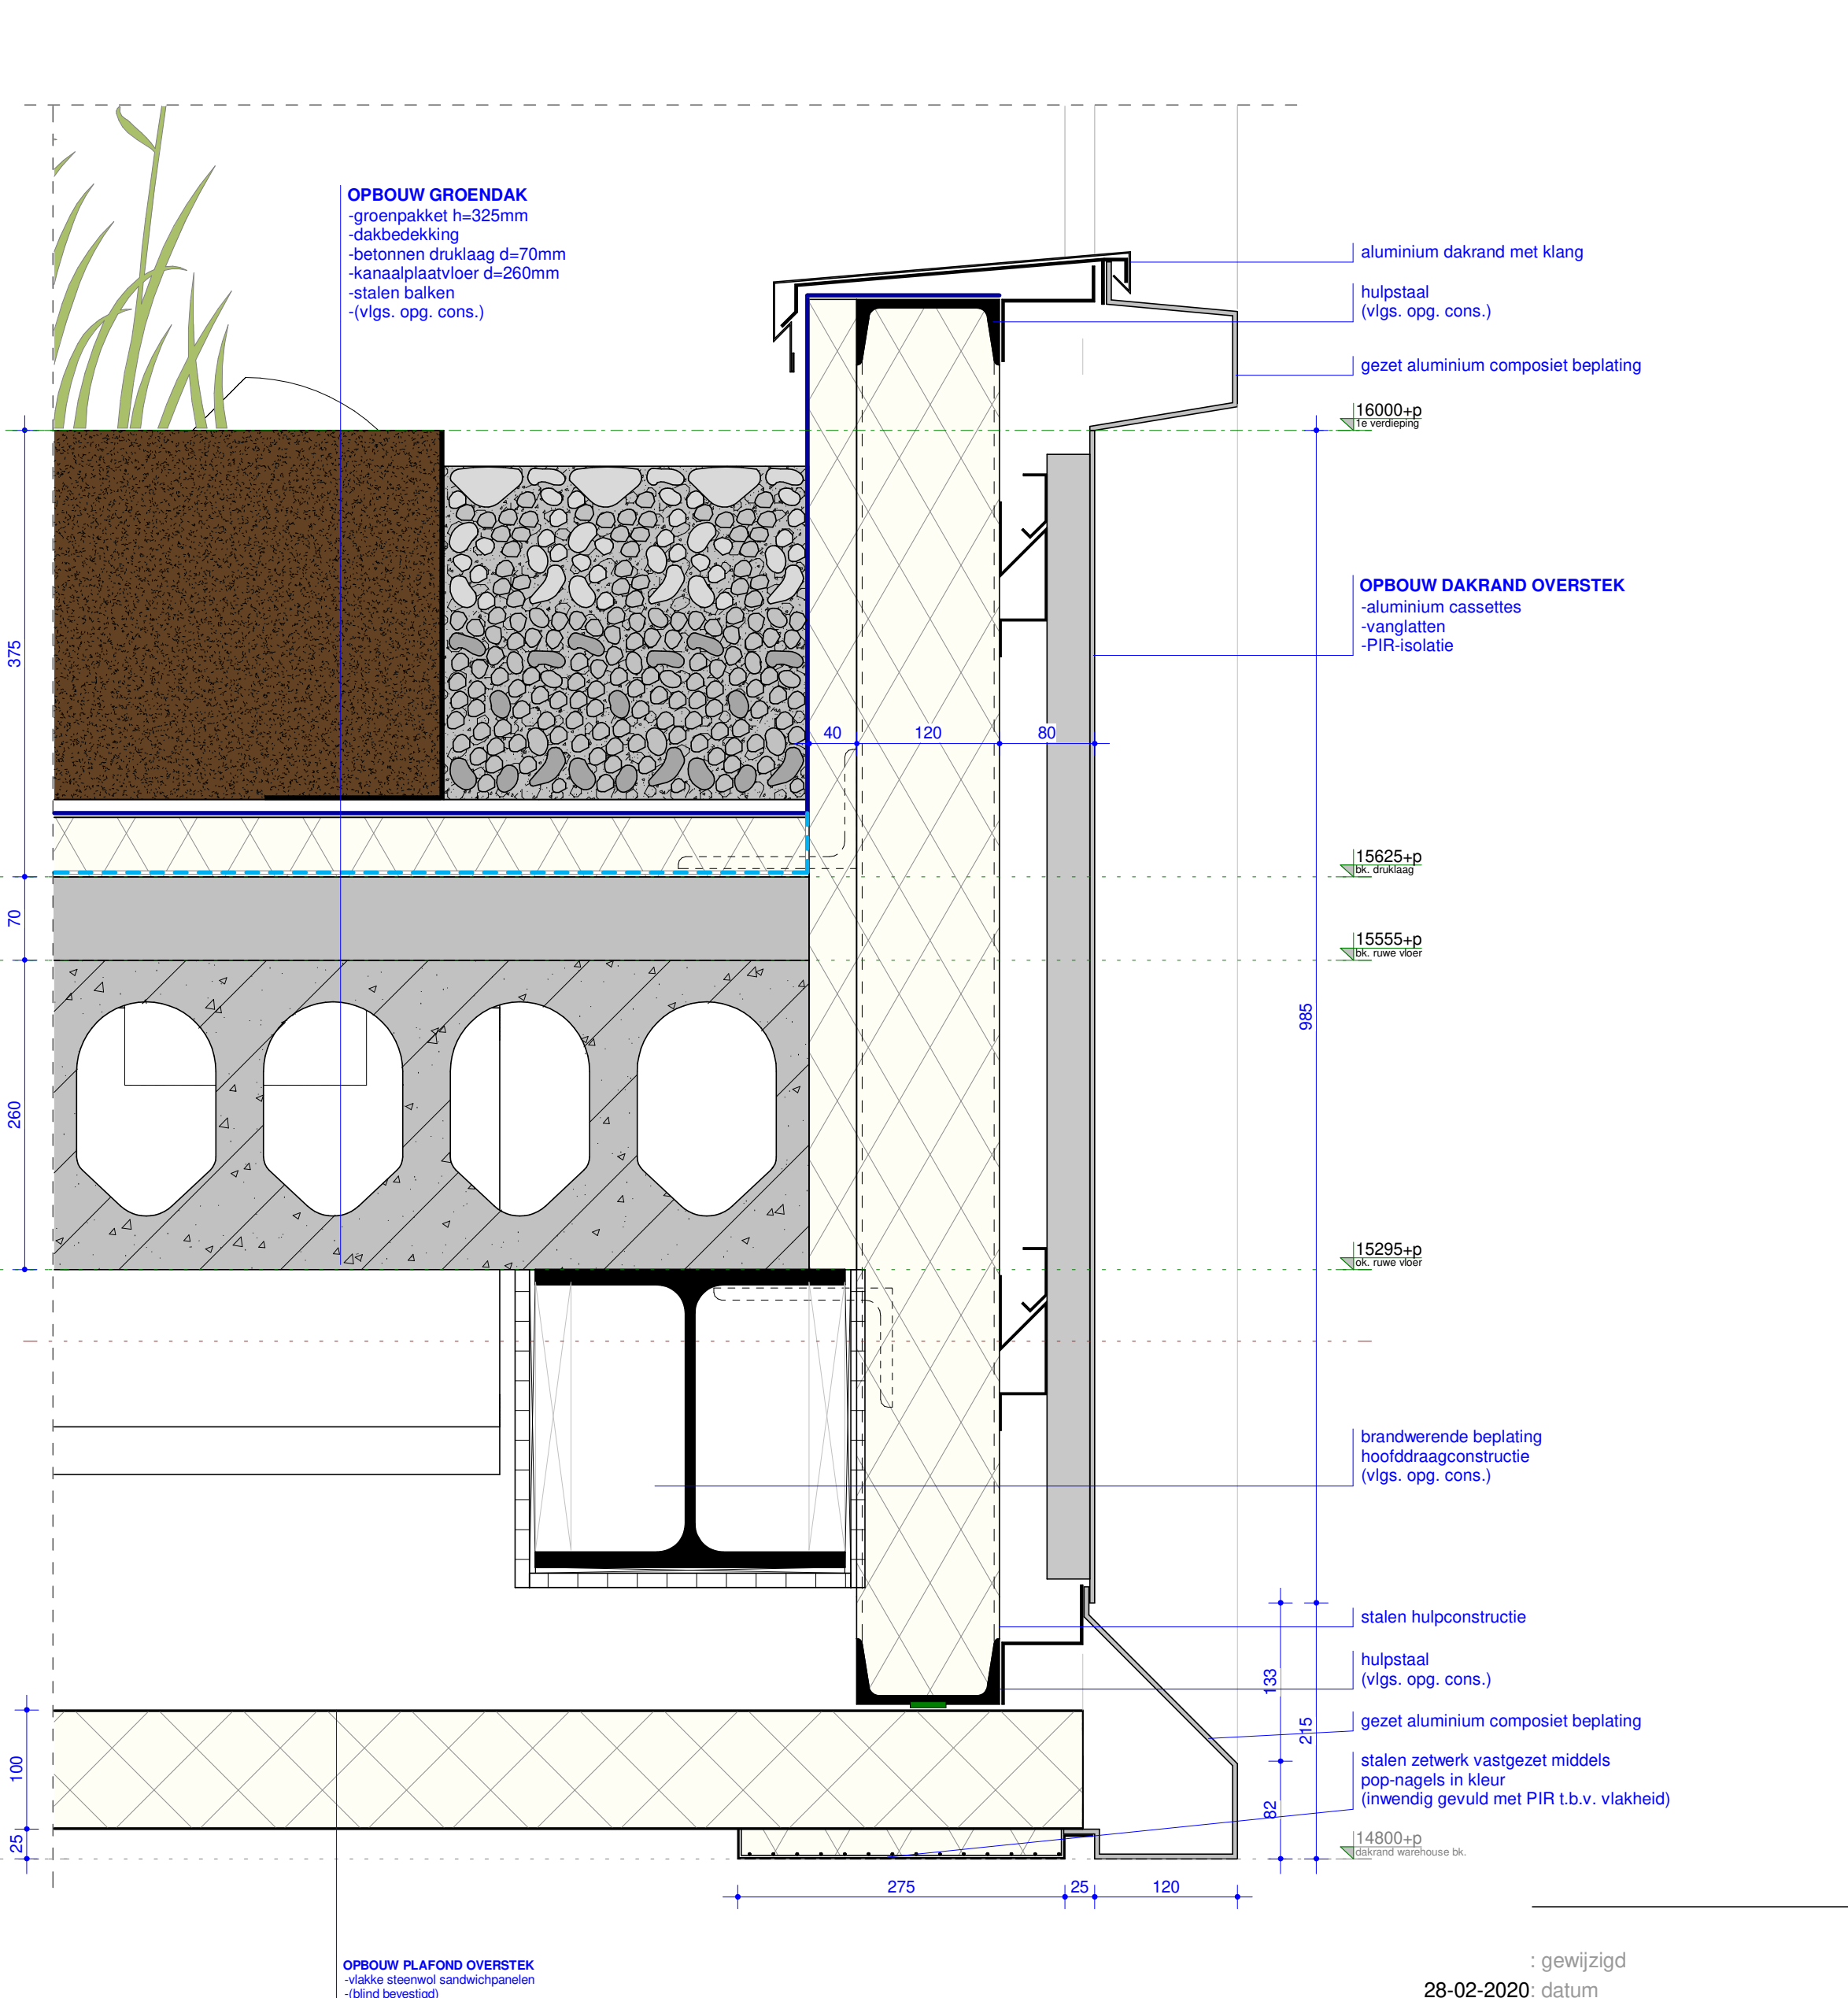

451-V03

groot/rijd
datum
28-02-2020
project
Port Park Pernis
Sealtweg 3, Pernis
adresgegevens
Dudok
opdrachtgever
principe details overstek
onderdeel
1 : 5 schaal
4068-AO-451
project- en tekeningnummer
Aanvraag omgevingsvergunning
projectfase
J.W. (Jan-Willem) de Jong
projectmanager
C.W. (Rob) Franken
getekend
RoosRos Architecten
L.J. Oosterstraat 2 | 3281 LH
Oud-Beijerland
0186 69 15 80
info@roosros.nl
www.roosros.nl
Behoort bij aanvraag omgevingsvergunning activiteit bouwen van
een kantoorgebouw aan het College van Burgemeester en
Wethouders van de gemeente Rotterdam

DEFINITIEF

ROOSROS
ARCHITECTEN