


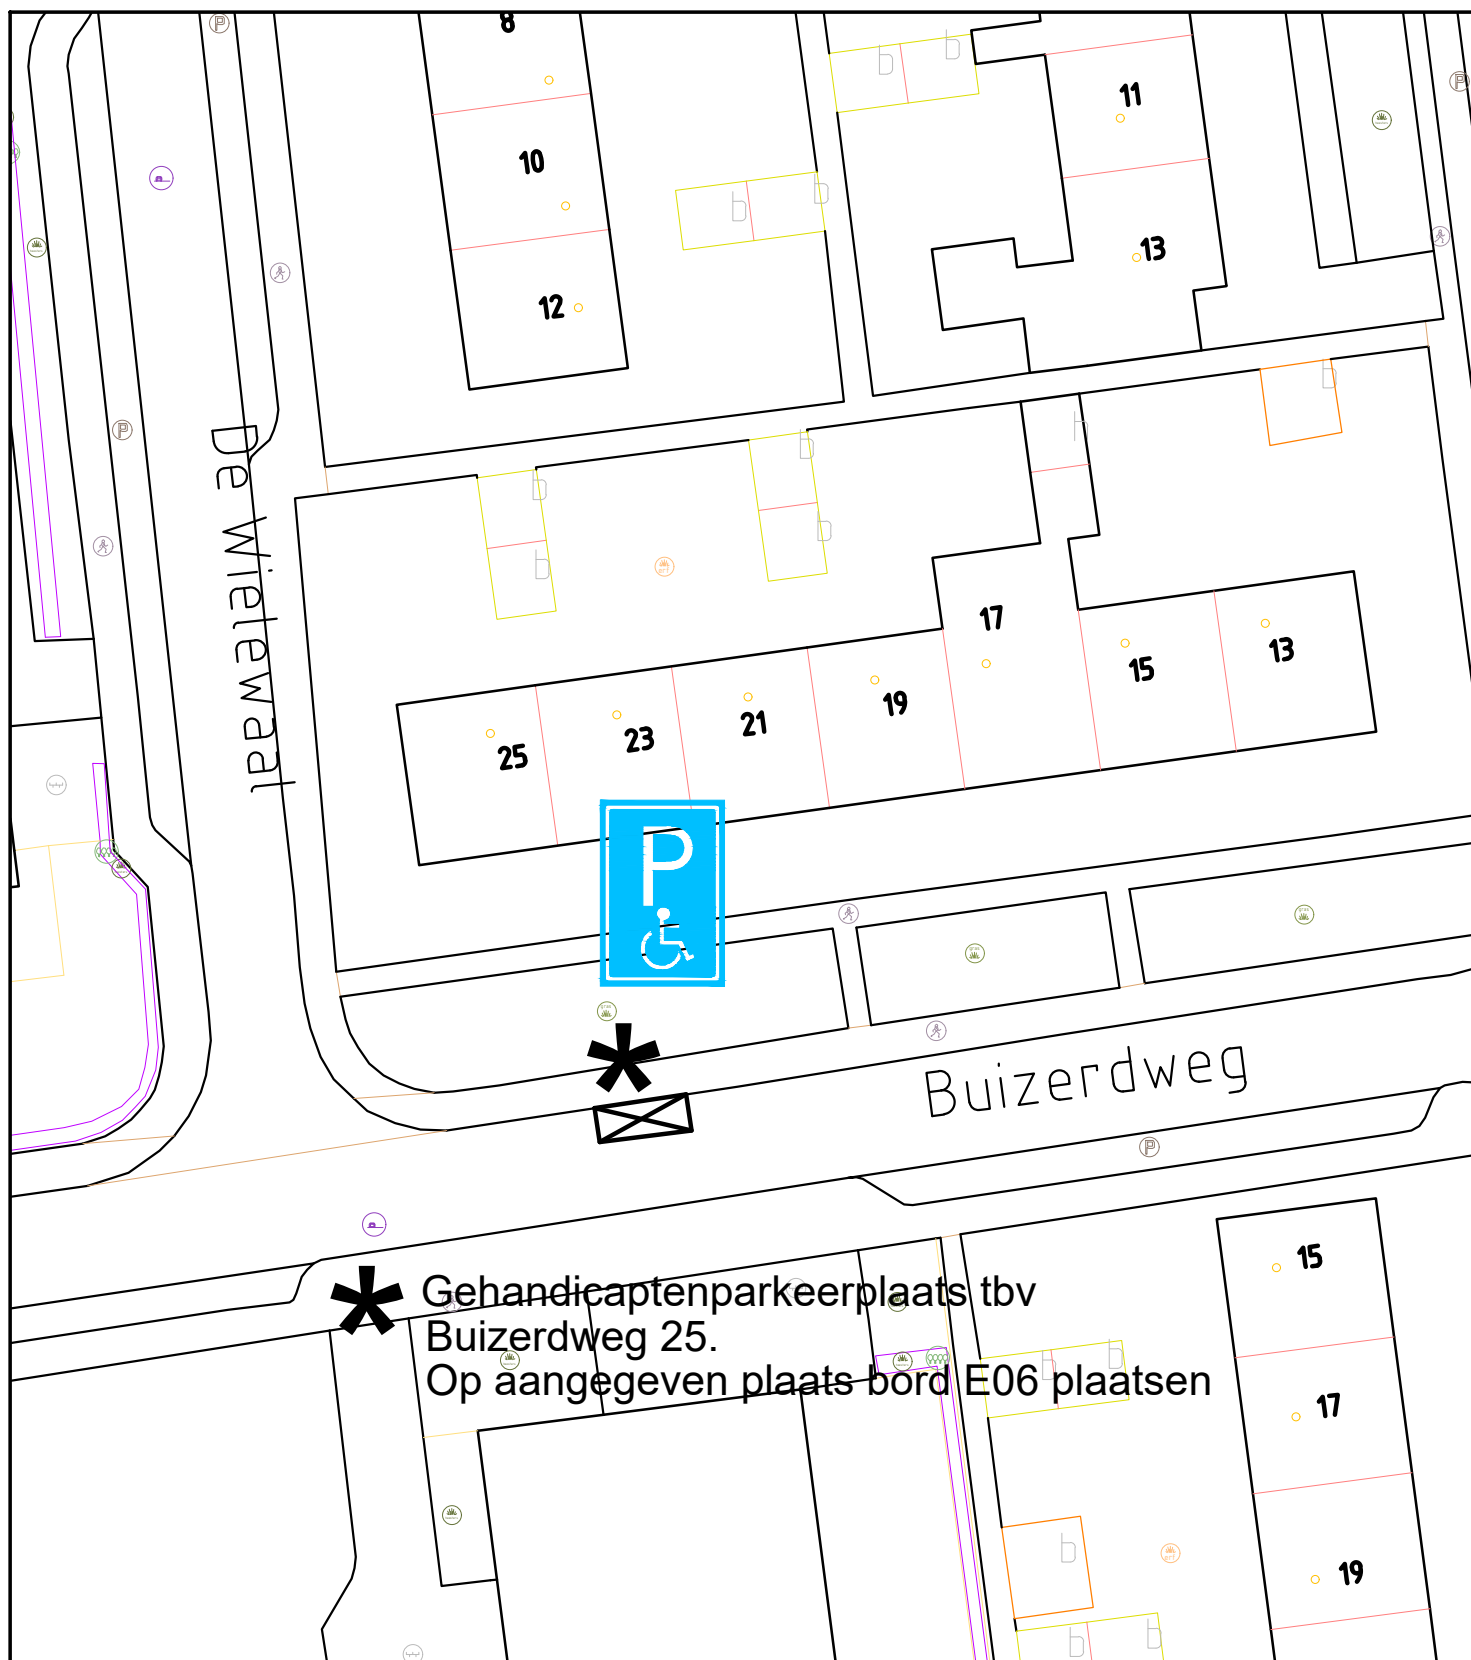

***** Gehandicaptenparkeerplaats tbv
Buizerdweg 25.
Op aangegeven plaats bord E06 plaatsen



* Postbus 500 * 7770 BA Hardenberg * telefoon 140523 * fax (0523) 261 129 * E-mail: gemeente@hardenberg.nl * internet: www.hardenberg.nl *

Aanvraag algemene gehandicaptenparkeerplaats Buizerdweg 25

formaat : A4	type_tek : DWG	filenaam : IPP Buizerdweg 25
schaal : 1 : nvt	datum : 09-12-2019	getekend : E. Kleinlugtenbelt
vastgesteld: 09-12-2019	gewijzigd :	cluster : Civiel