


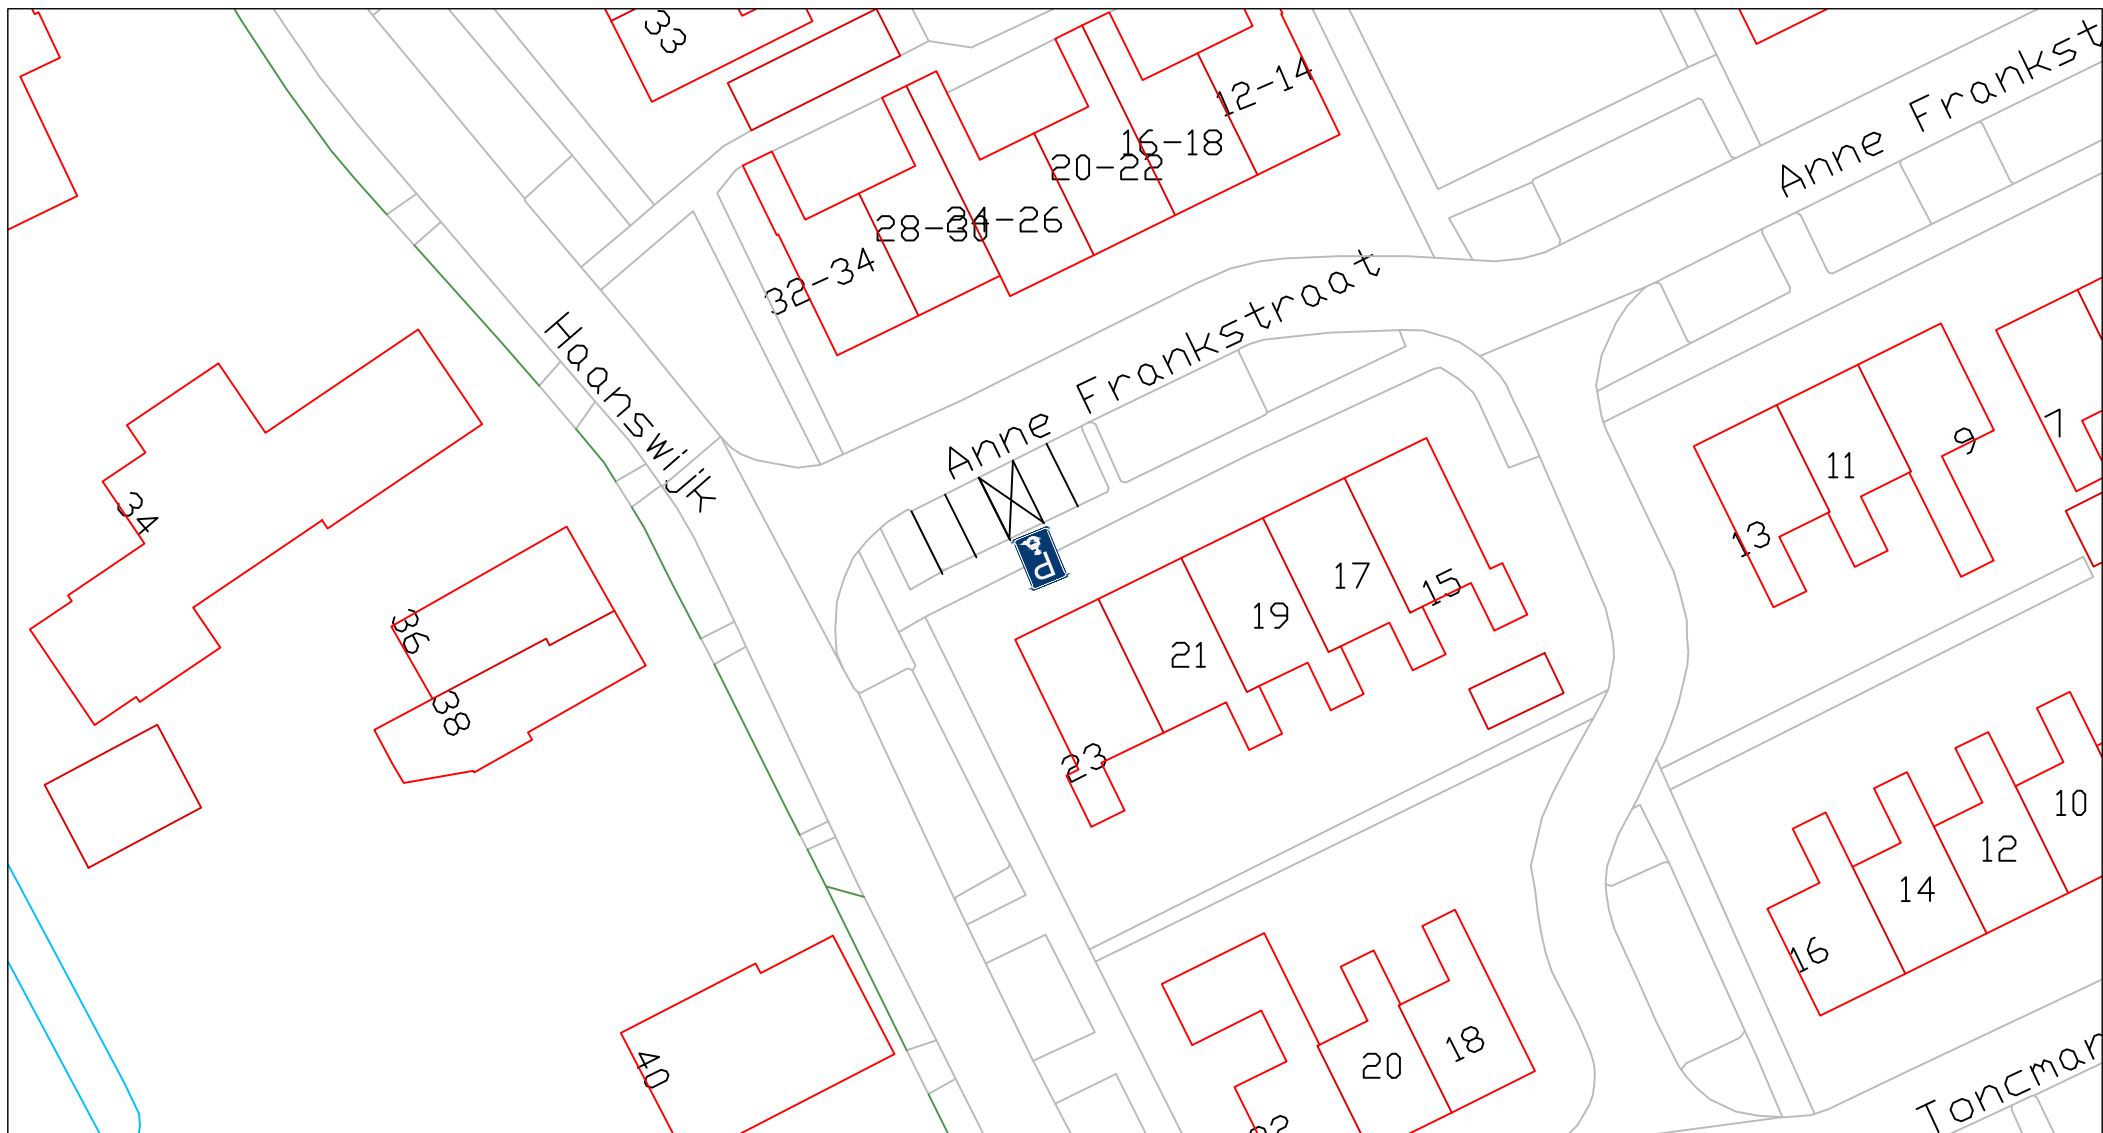

Werk

par.

datum

schaal:



E-06

Gehandicaptenparkeerplaats
Anne Frankstraat 23

Gemeente Pekela



Pekela

get.: GKK

2020-08-18

1:500

gecontr.: -

-

formaat

A4

gew.: -

-

gew.: -

-

reg. nr.:

gew.: -

-

VB-2020-07