


Waterhuishouding;

Oppervlakte regenwater wordt opgevangen door een waterdoorlatend terrein oppervlakte bestaande uit tuin (groente tuin en siertuin) en grind op worteldoek
 Regenwater van de bebouwing wordt opgevangen in een put van betonnen putringen ca. 1000 liter voor het besproeien van de groentetuin.

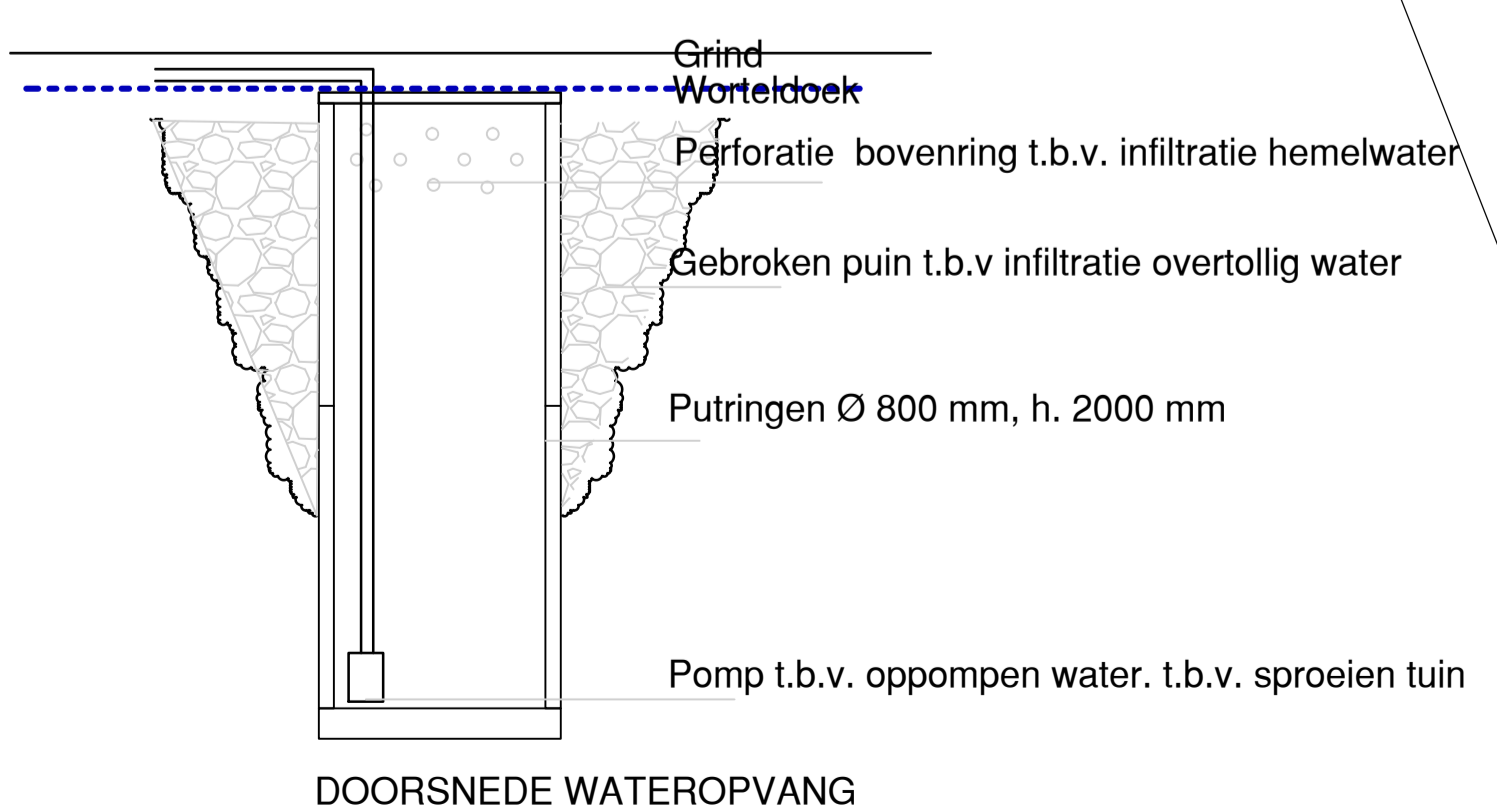

putringen Ø 800 mm, h. 2.000 mm, voor opvang regenwater bebouwing t.b.v. het bewateren groente tuin

Project	Plan voor de bouw van een woning Speulderweg 11 te Garderen	18-05-2018	datum
		30-04-2019	gewijzigd
Opdrachtgever	Fam. H. Leijenhorst Oud Milligenseweg 10 3886 ME Garderen		
Onderdeel	Terreinverharding		
Tek.no.	TER-01	1 : 100	schaal
	Achterveldseweg 8 3772 NB Barneveld T. 0342 424000 F. 0342 424870 E: 3772na3@hetnet.nl Architectenburo Van den Brink <small>Architect: E. van den Brink, reg: 1.890402.051</small>	EVDB	getekend
			proj. no.
		17-04-01	

Behoort bij besluit van
 Omgevingsdienst
 No. 2019-1547
 d.d. 15-10-2020