

VLOERENPLAN 1e VERDIEPING

KAPCONSTRUCTIE

RENVOOI


C Ongeïsoleerde kanaalplaatvloer d: mm

- ← overspanningsrichting van de vloer
- ▢ sparingen tbv leidingen
- ▧ scheidingswanden door de vloer te dragen

stl afvoer standleiding Ø 110 mm
 wc afvoer toilet Ø 110 mm
 fb afvoer fonteinjetel Ø 50 mm

RENVOOI

Houten en stalen constructiedelen uitvoeren volgens opgave constructeur.

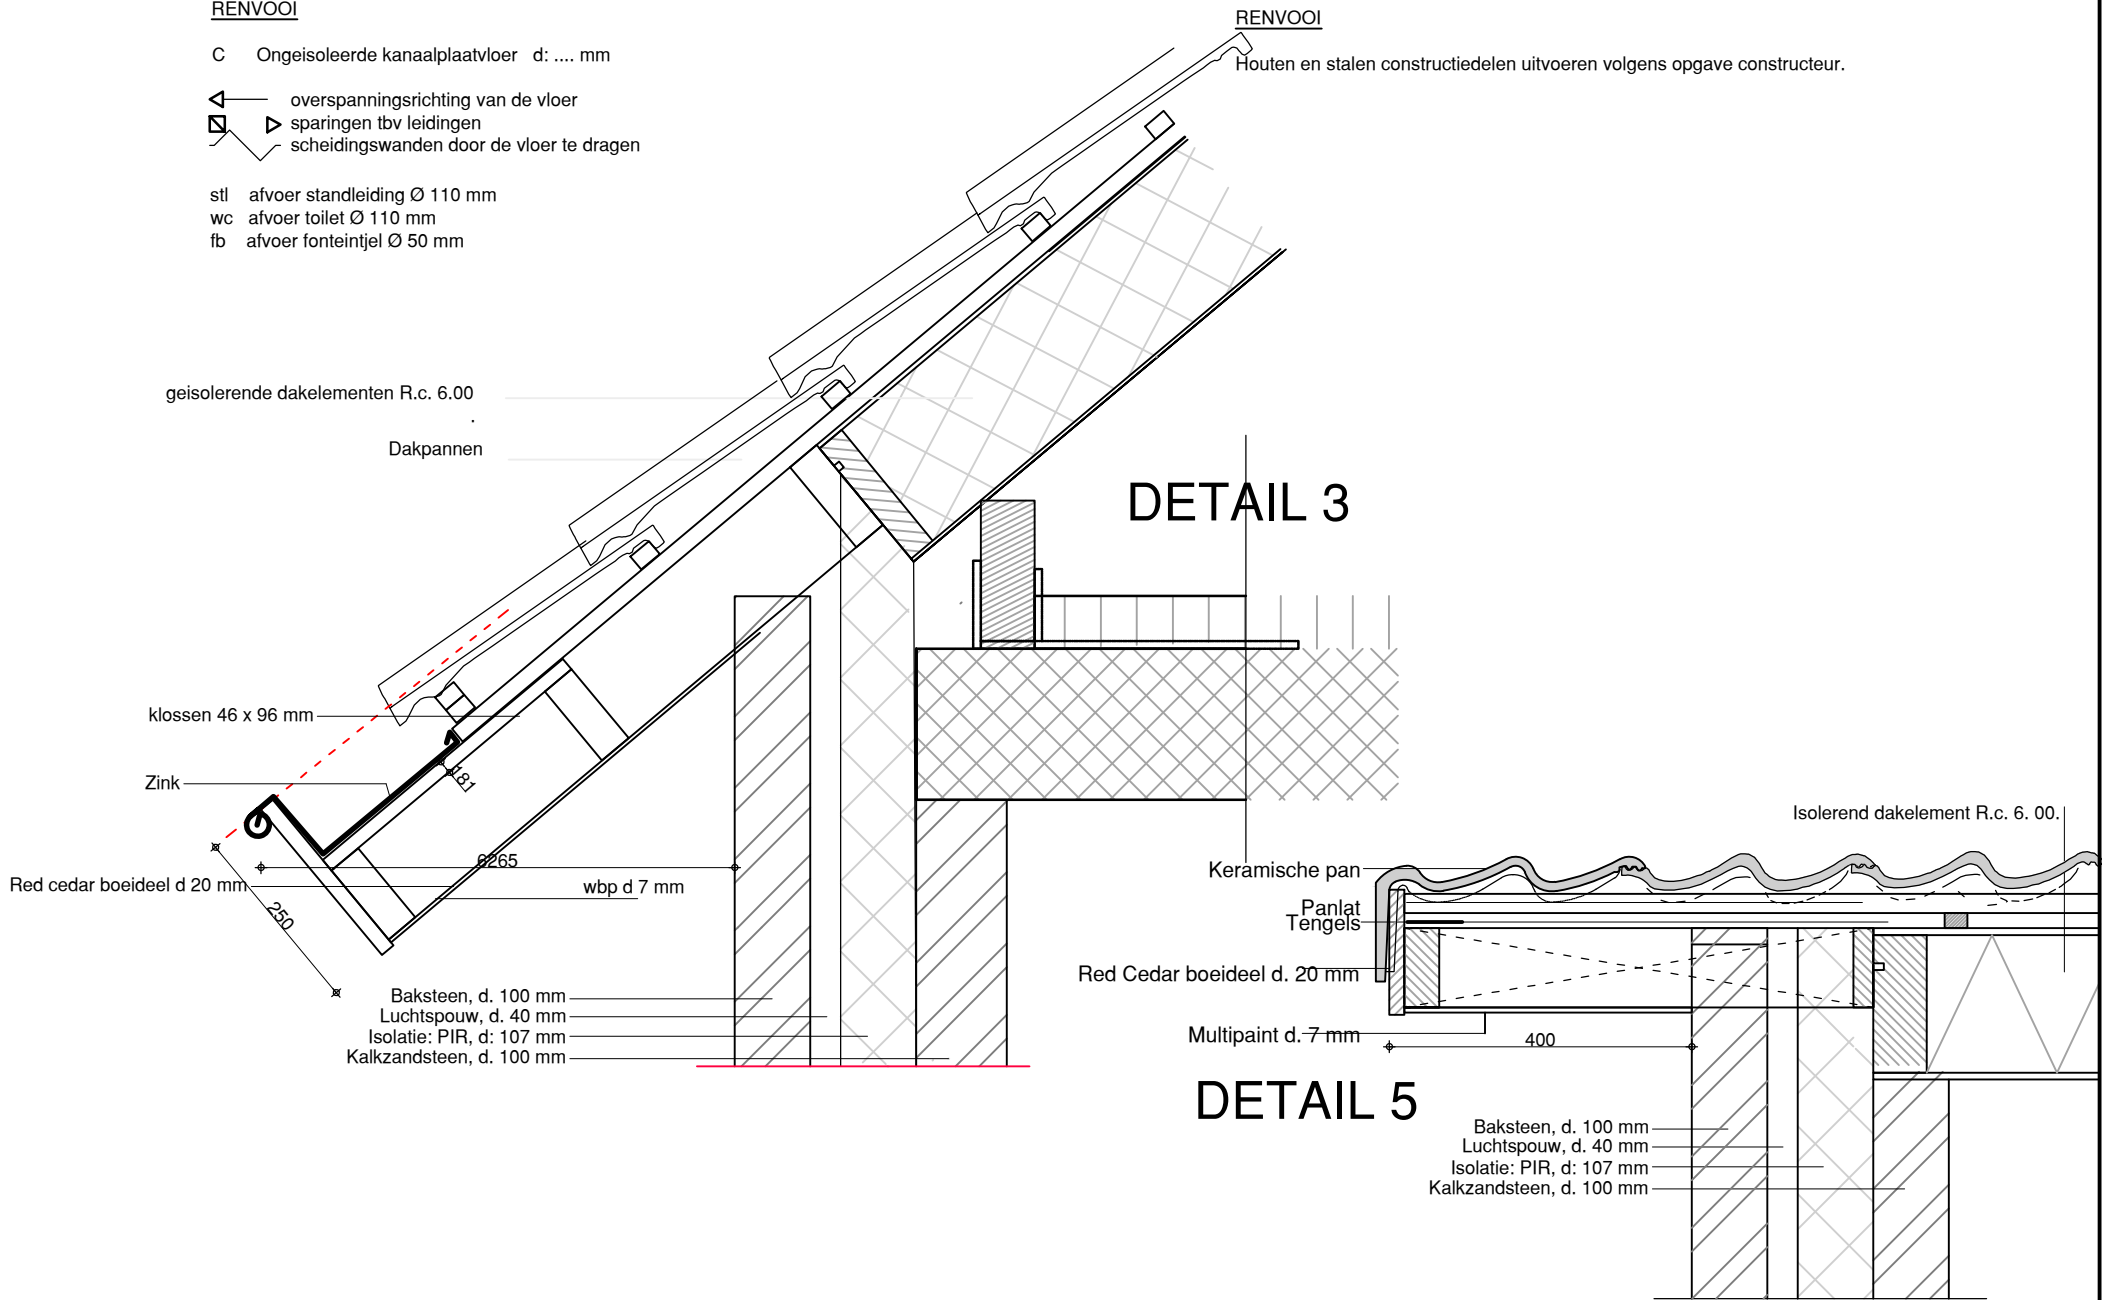

Project	Plan voor de bouw van een woning Speulderweg 11 te Garderen	18-05-2018	datum gewijzigd
Opdrachtgever	Fam. H. Leijenhorst Oud Milligenseweg 10 3886 ME Garderen		
Onderdeel	TECNISCHBLAD		
Tek.no.	T-02	1 : 500	schaal
	Achternveldseweg 8 3772 NB Barneveld T. 0342 424000 0342 424870 L. 3772na3@hetnet.nl	EVDB	getekend
	Architectenburo Van den Brink Architect: E. van den Brink, reg: 1.890402.051	17-04-01	proj. no.

Bekend bij besluit van
 Omgevingsdienst
 De Vallei
 Kenmerk: 2018/1547
 15-10-2020