




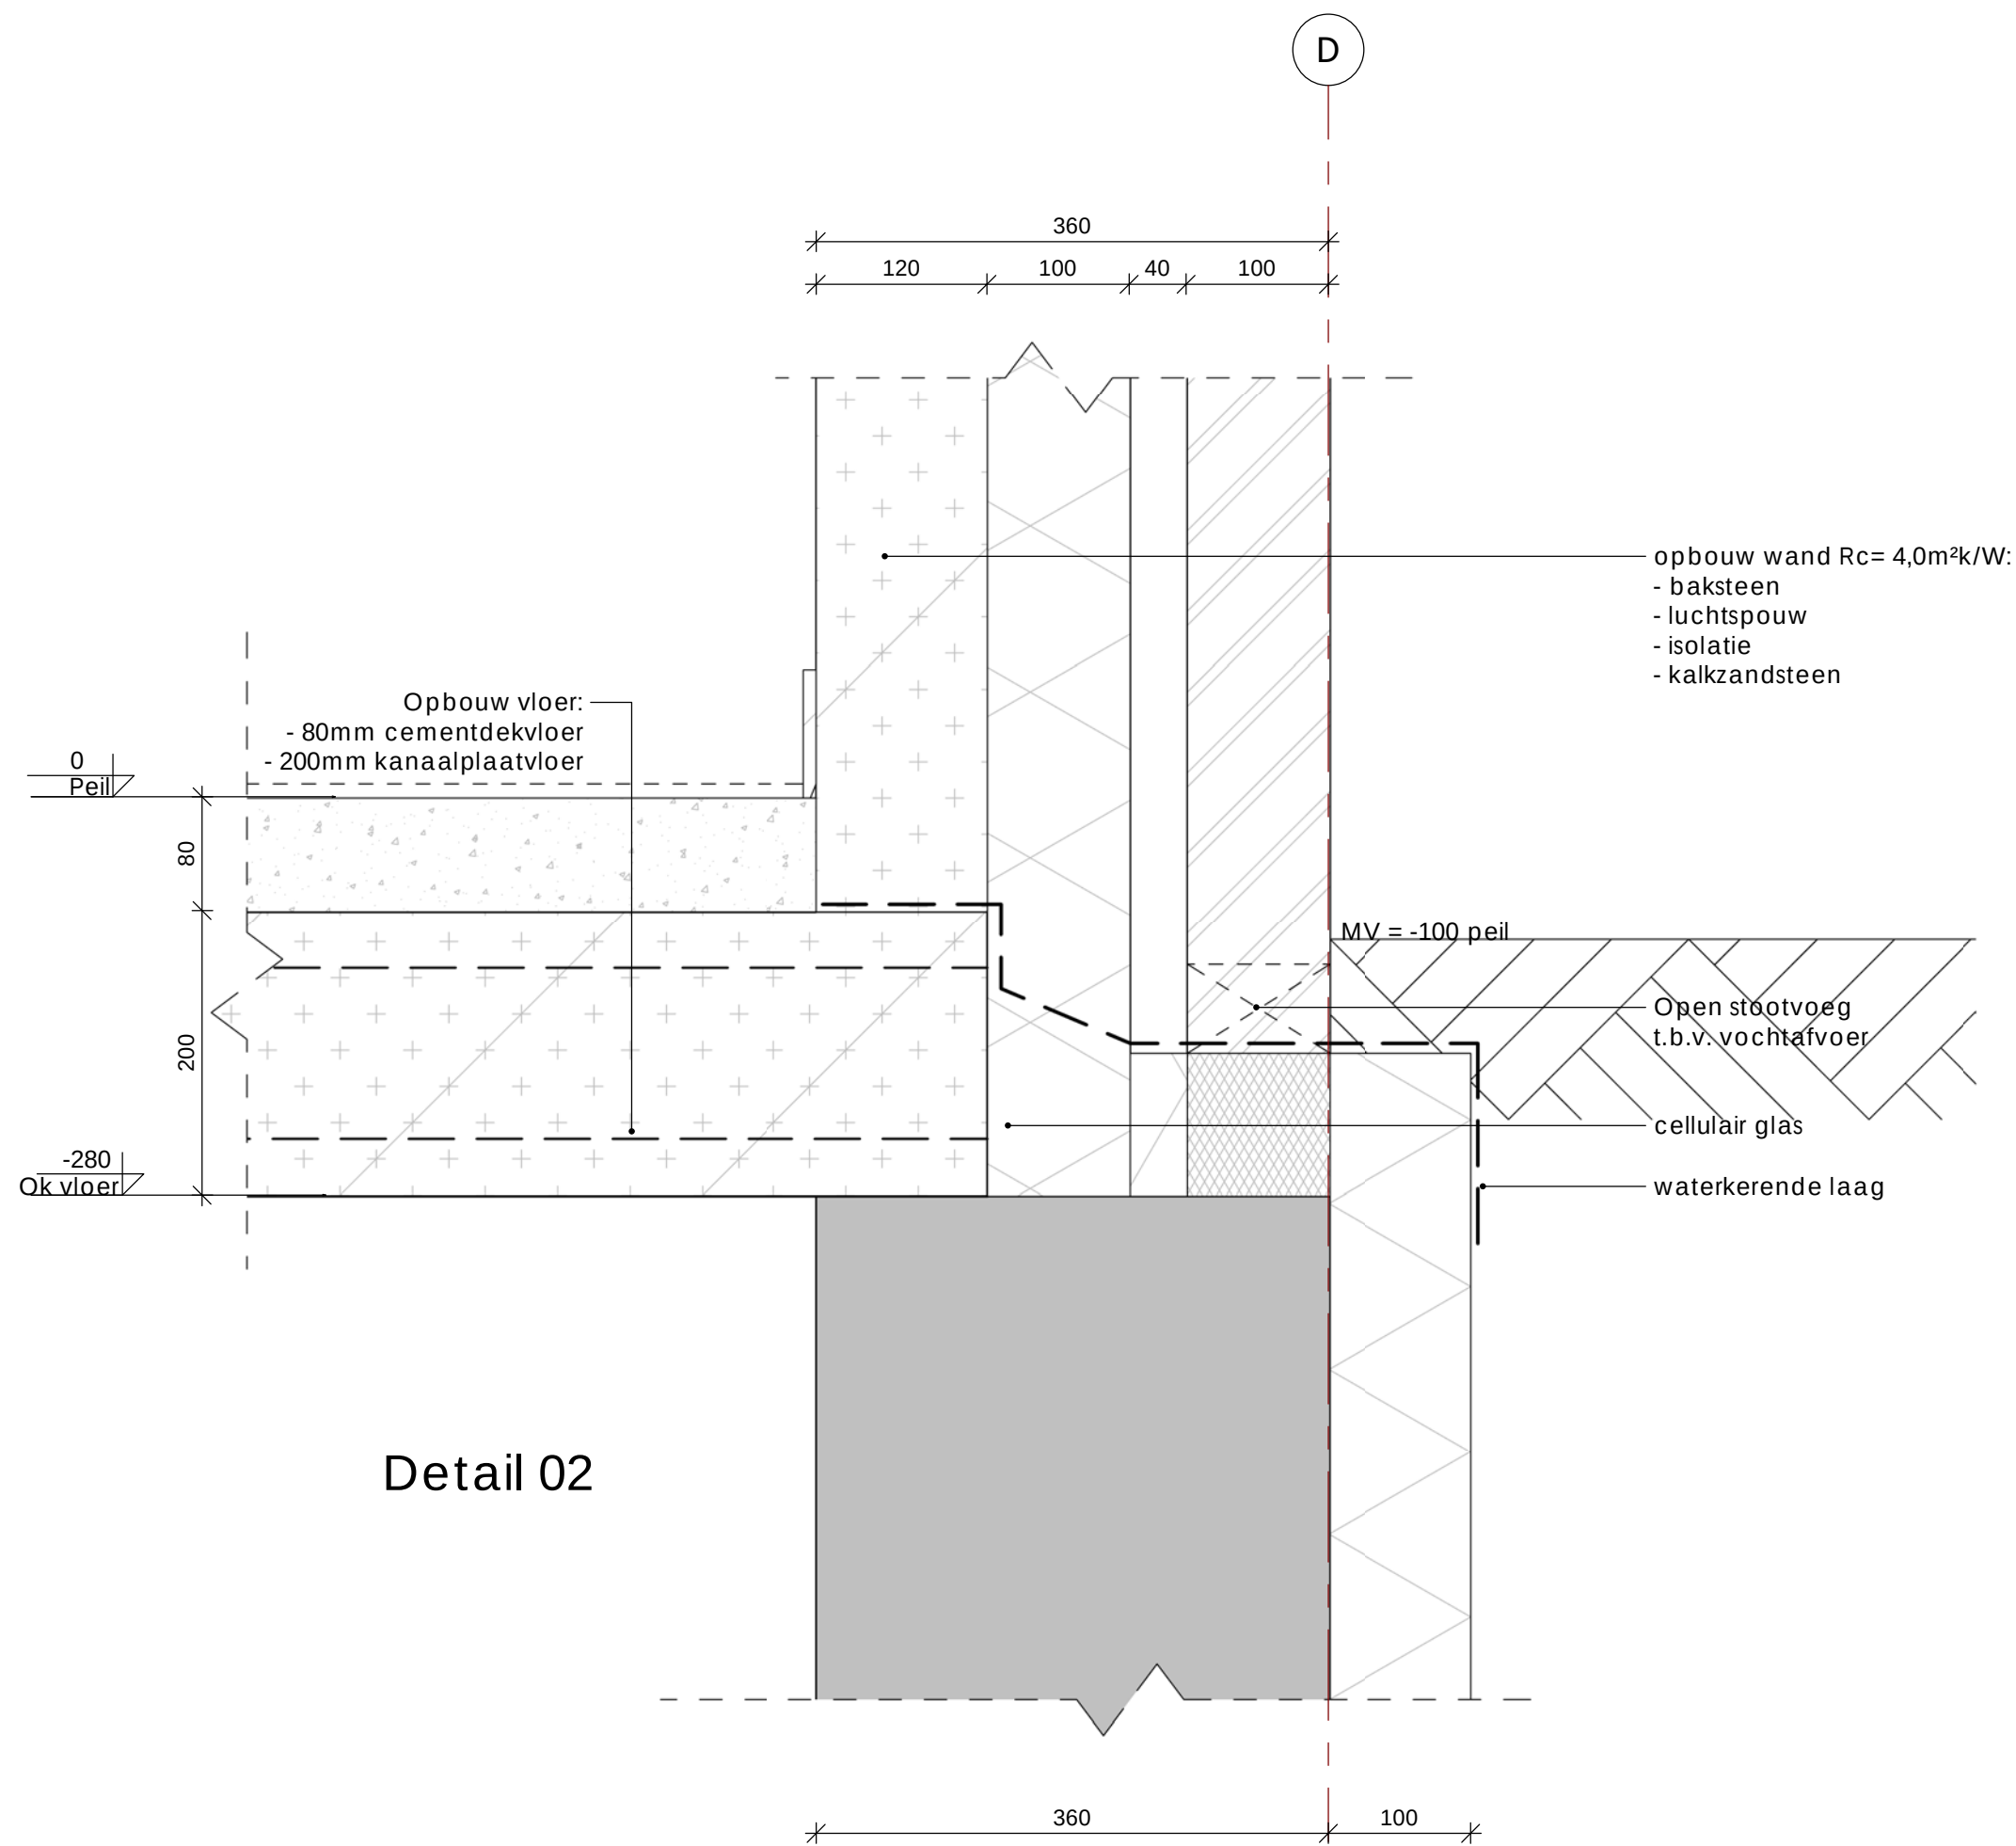


Detail 02

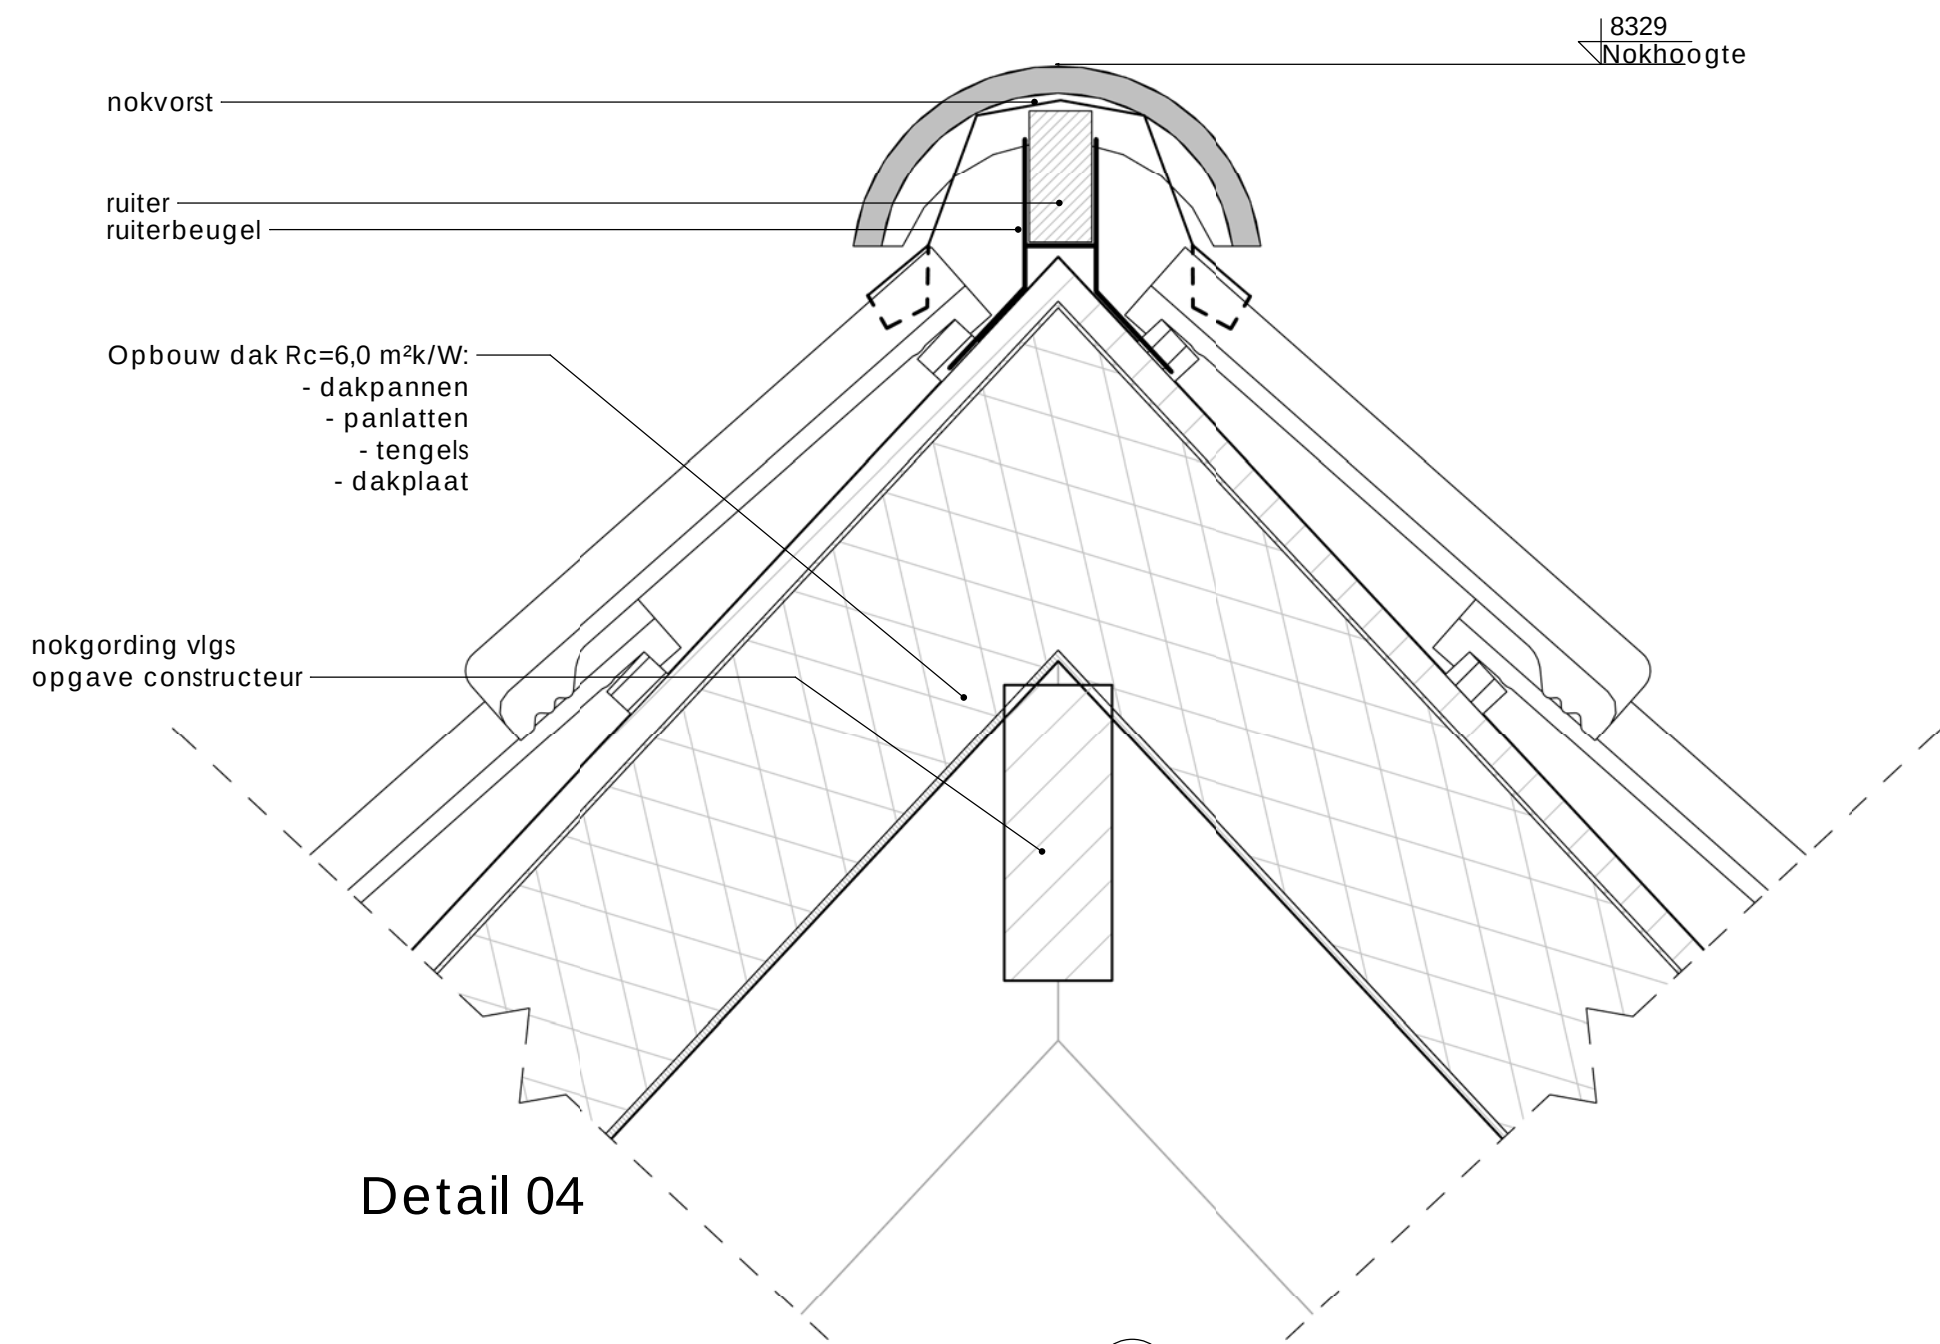

Detail 04

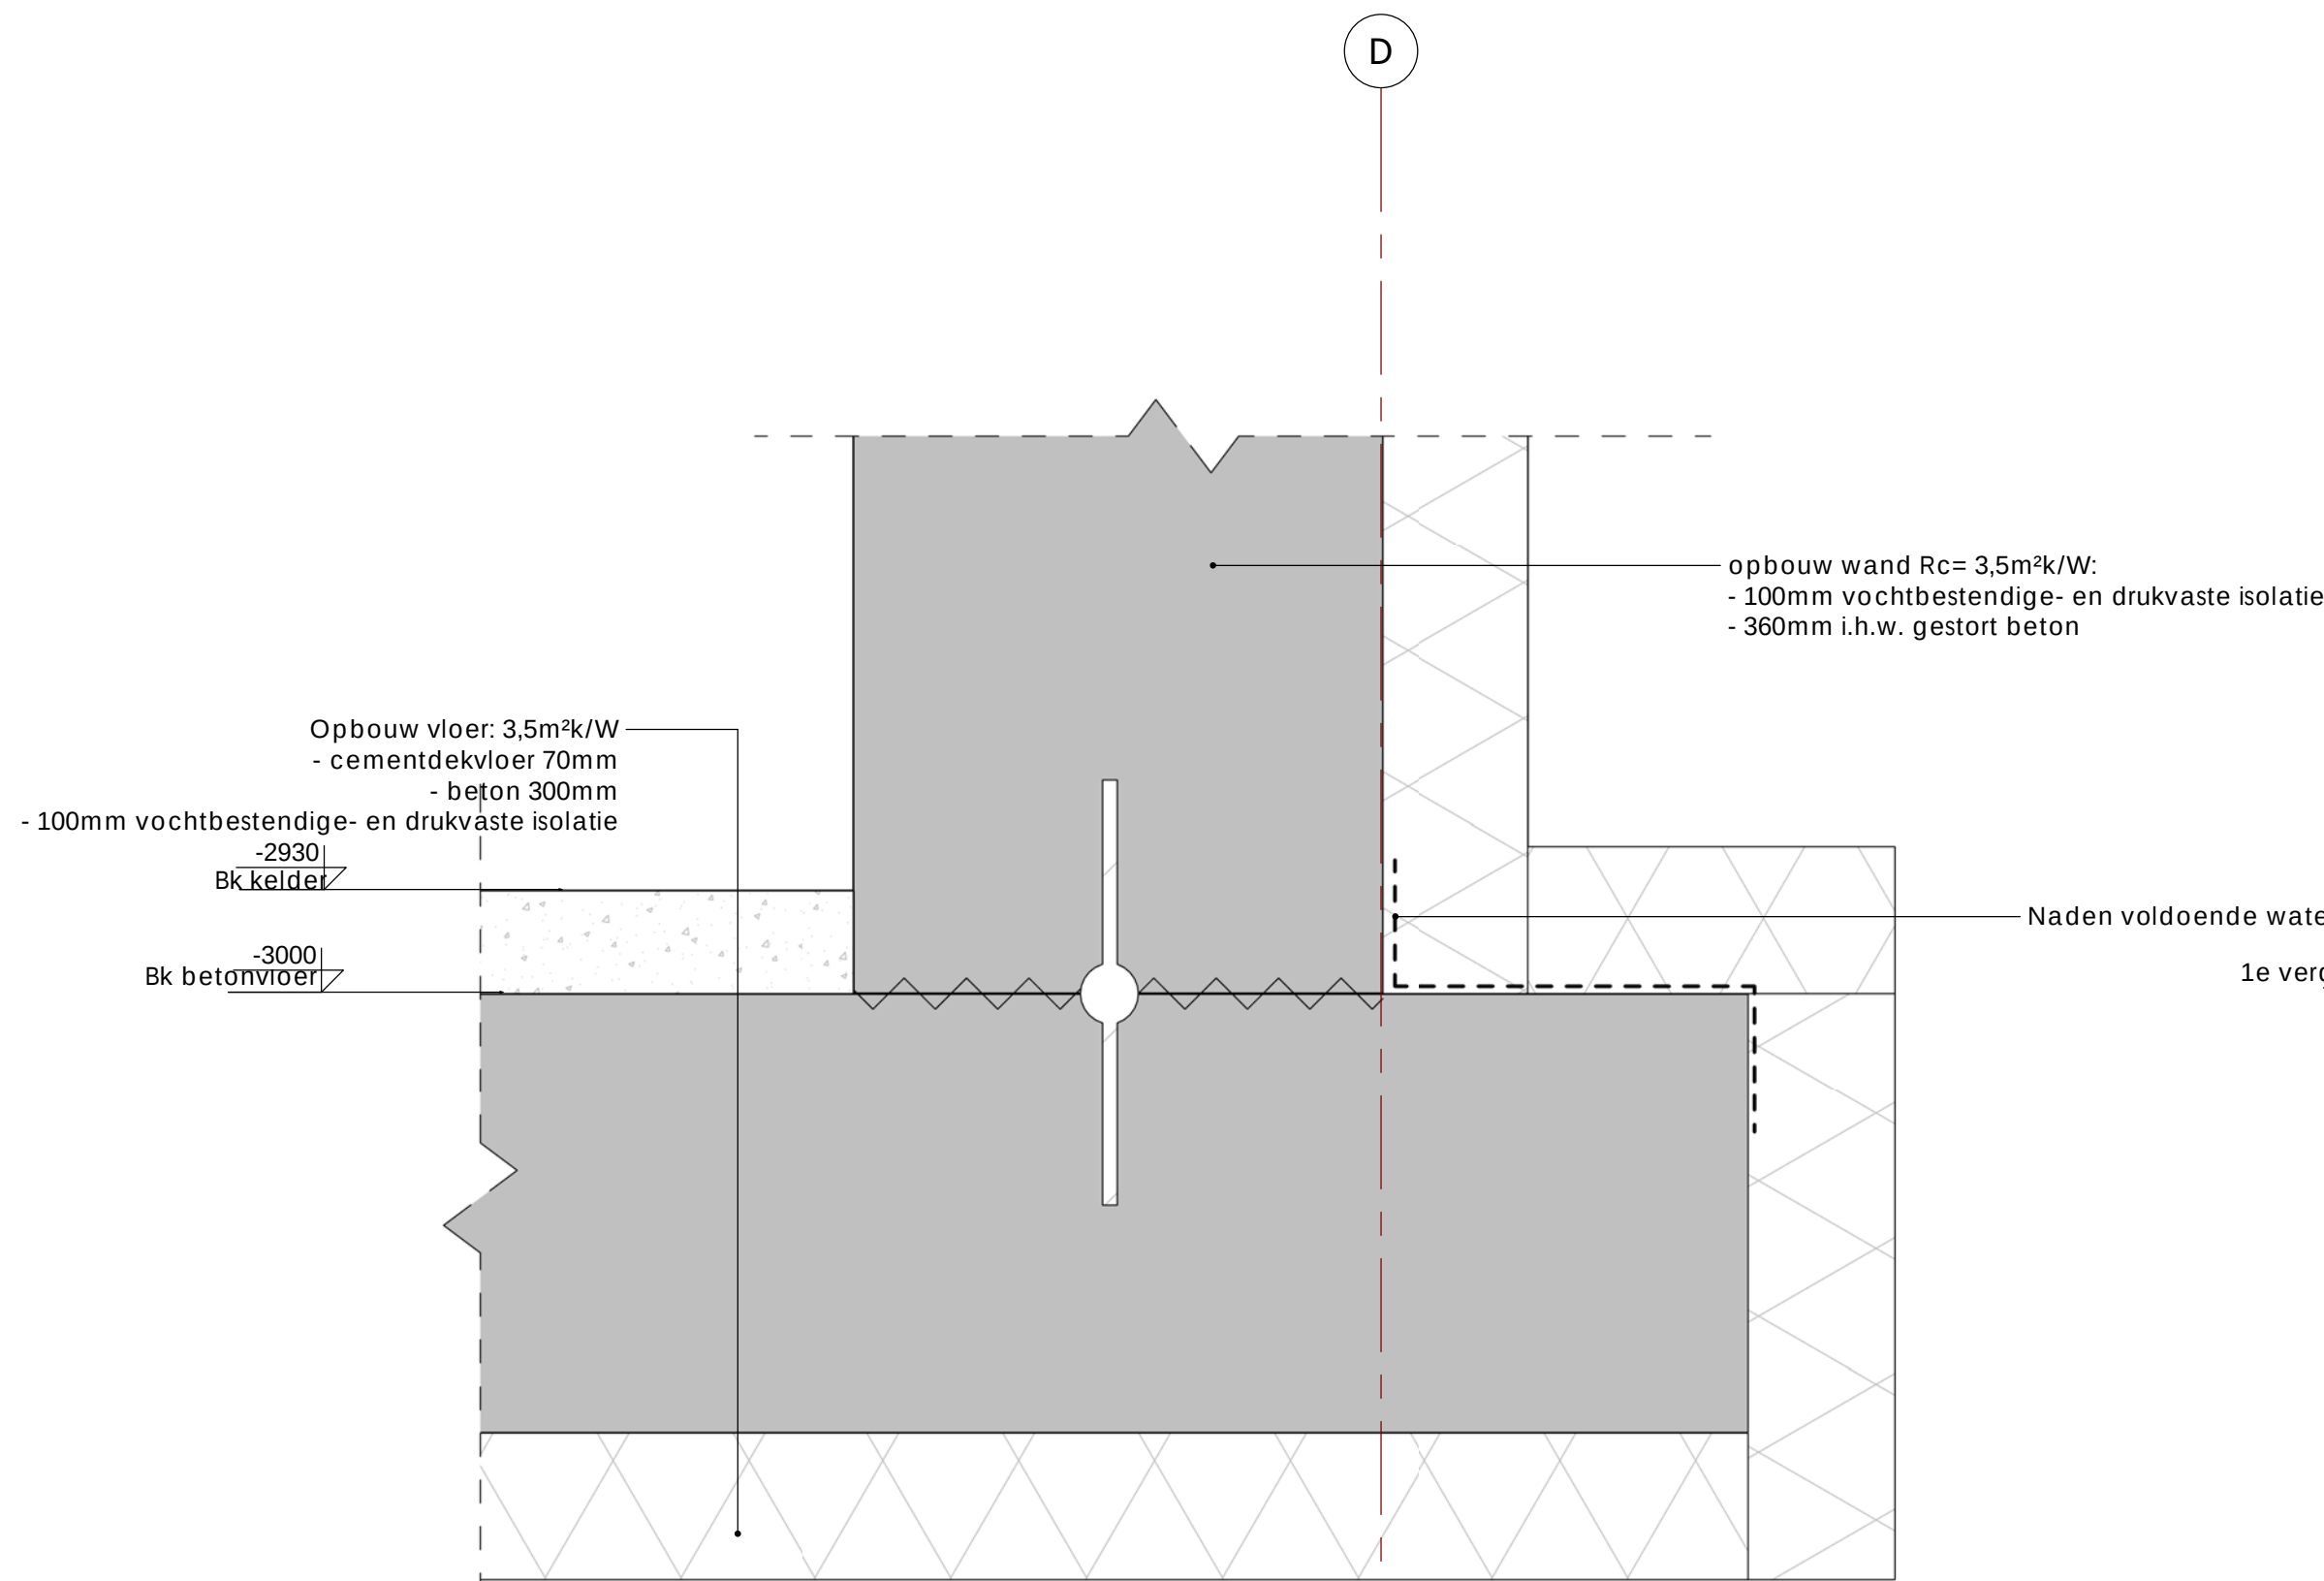

Detail 01

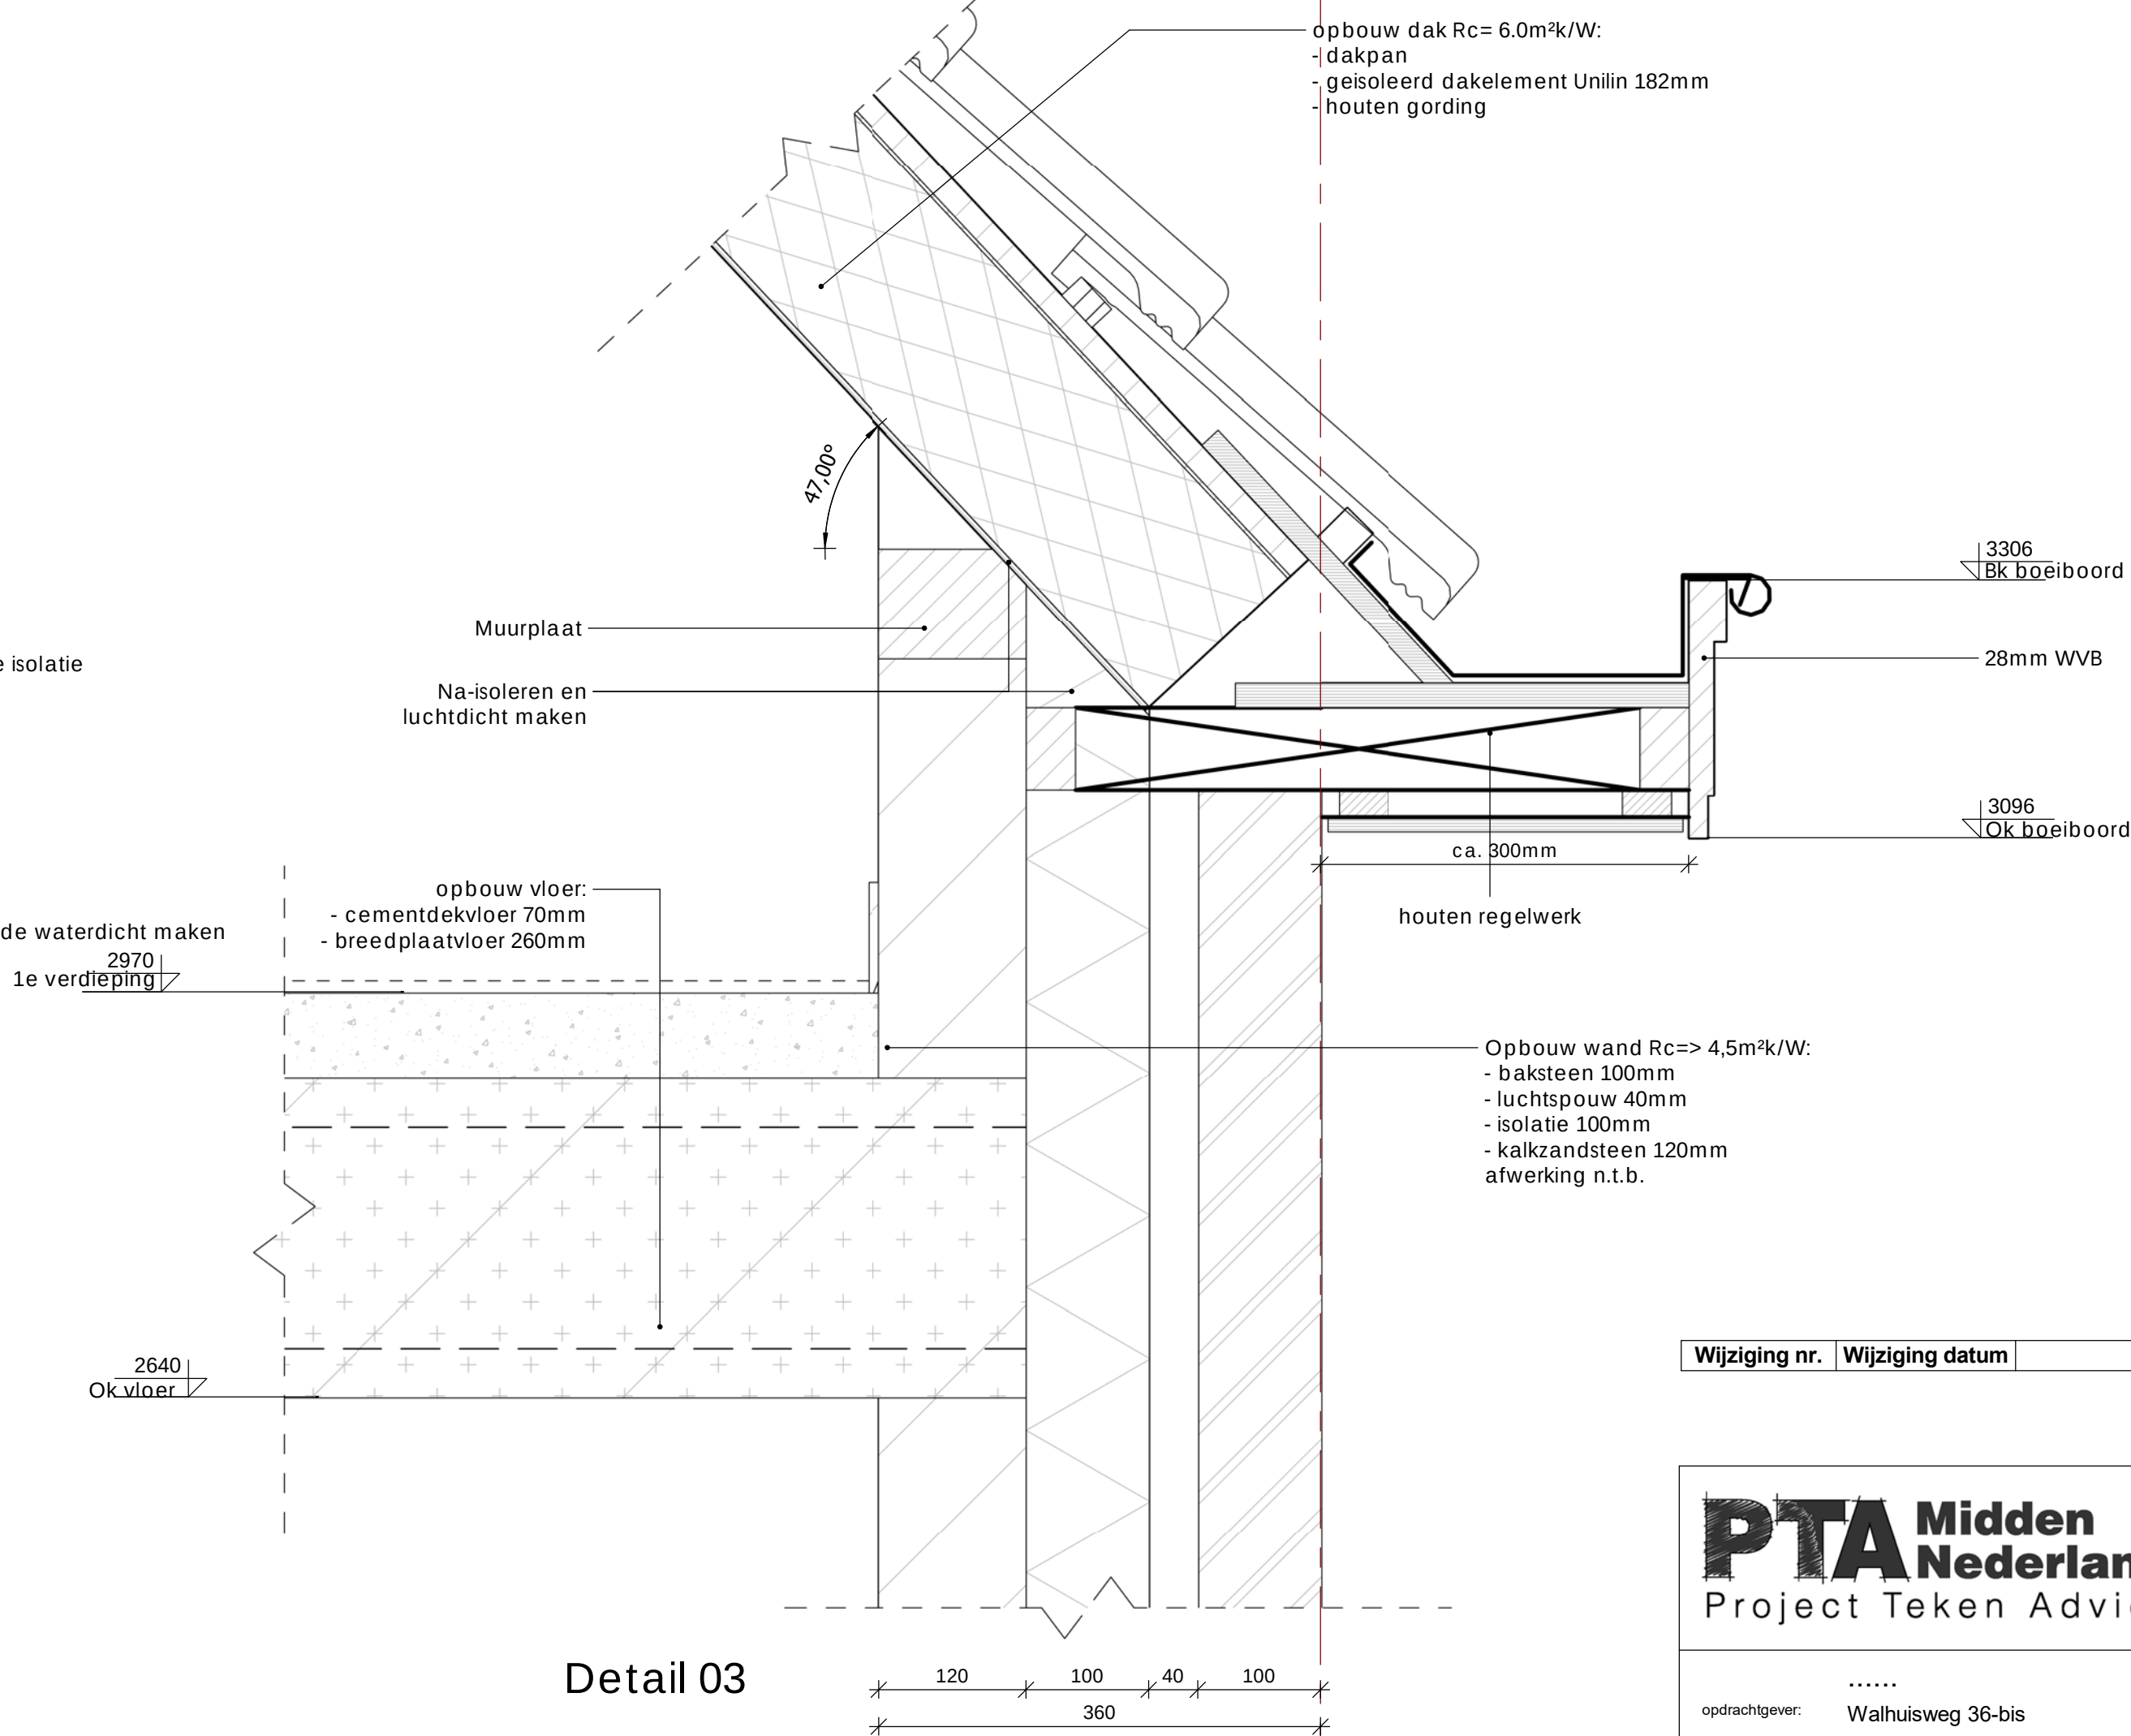

Detail 03

deze tekening is niet geschikt voor uitvoering

Wijziging nr.	Wijziging datum	Wijziging omschrijving
---------------	-----------------	------------------------

PTA Midden Nederland Project Tekken Advies	Laageinderweg 16 3774 TD, Kootwijkerbroek Tel. 06 - 34466939 E. Info@ptamiddennederland.nl W. www.ptamiddennederland.nl	fase: Aanvraag omgevingsvergunning
		status: Definitief
		datum: 09-05-2020
		formaat: A1
opdrachtgever:	Walhuisweg 36-bis 3774 TA Kootwijkerbroek	schaal: 1 : 5
project:	Het realiseren van een twee-onder-een-kapper aan de Walhuisweg te Kootwijkerbroek	tekenaar: JvdB
onderdeel:	Detailblad	werksnummer: 19045
blad: OV-03		