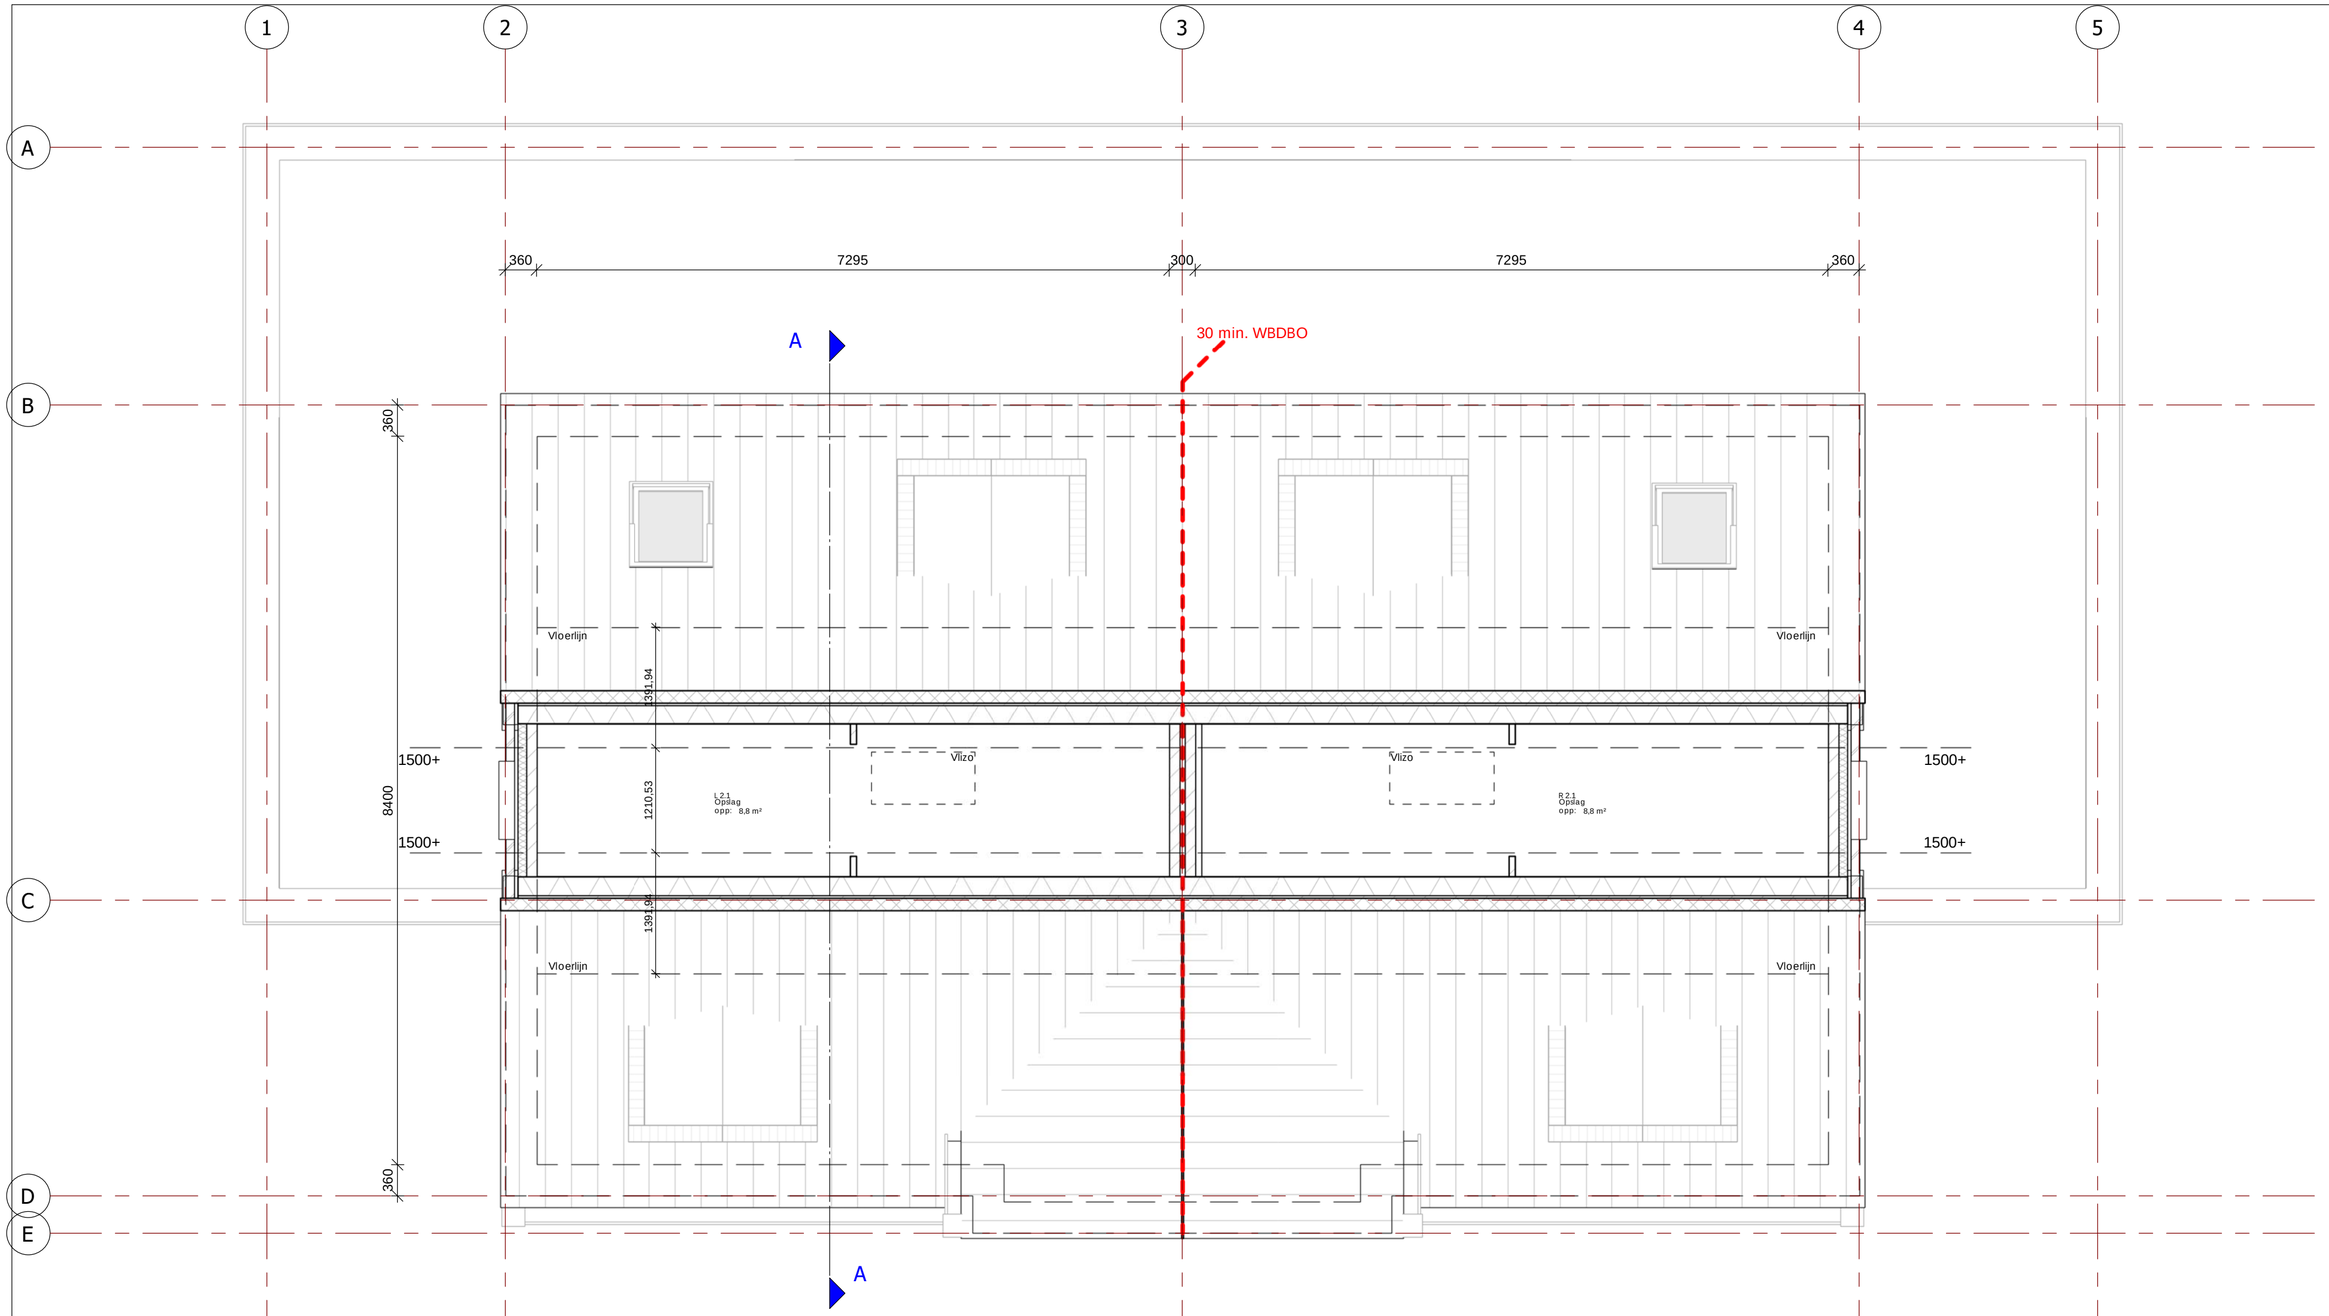


deze tekening is niet geschikt voor uitvoering

Wijziging nr.	Wijziging datum	Wijziging omschrijving

PTA Midden Nederland
Project Teken Advies

Laageinderweg 16
3774 TD, Kootwijkerbroek

Tel. 06 - 34466939
E. Info@ptamiddennederland.nl
W. www.ptamiddennederland.nl

fase:	Aanvraag omgevingsvergunning
status:	Definitief
datum:	30-05-2020
formaat:	A2
schaal:	1 : 50
tekenaar:	JvdB
werknummer:	19045

opdrachtgever: .....
Walhuisweg 36-bis
3774 TA Kootwijkerbroek

project: Het realiseren van een twee-onder-een-kapper aan de Walhuisweg te Kootwijkerbroek

onderdeel: Zolder

blad: OV-04

Behoort bij besluit van
Omgevingsdienst
De Vallei
Kenmerk: 2020W1098
15-10-2020