




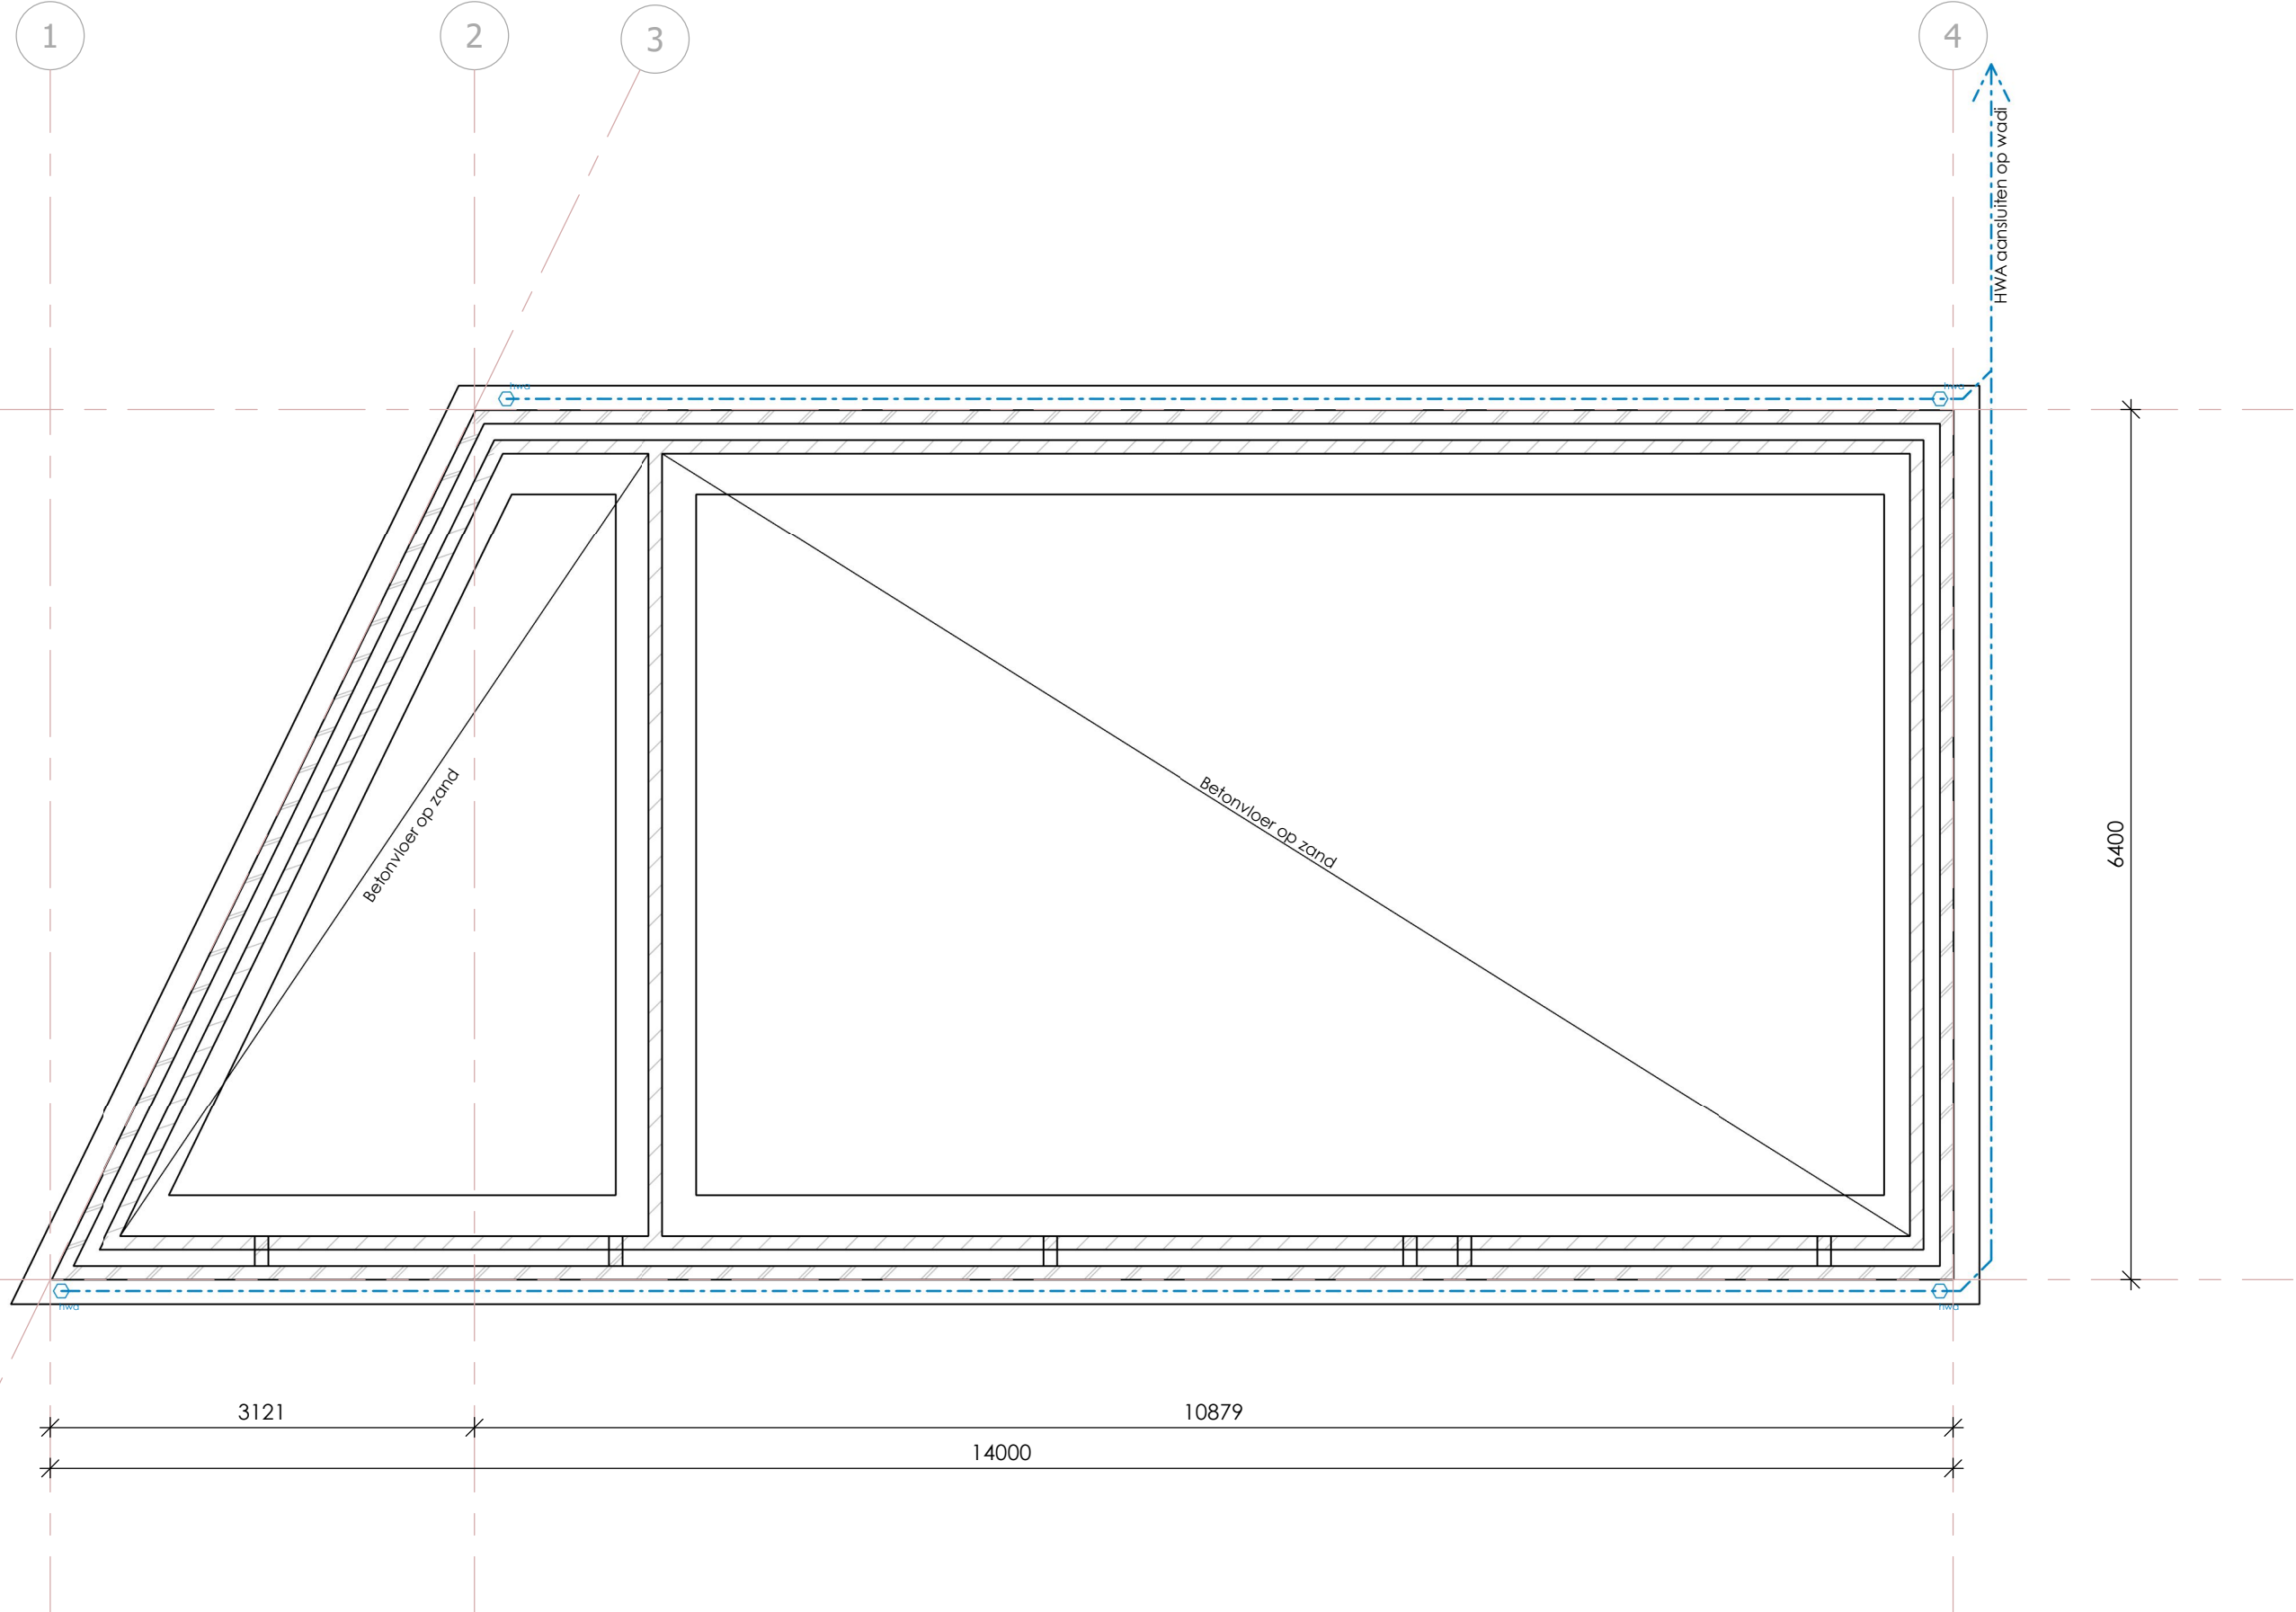


Fundering
Fundering volgens opgave constructeur
Installaties volgens opgave installateur
Strokenfundering op zand

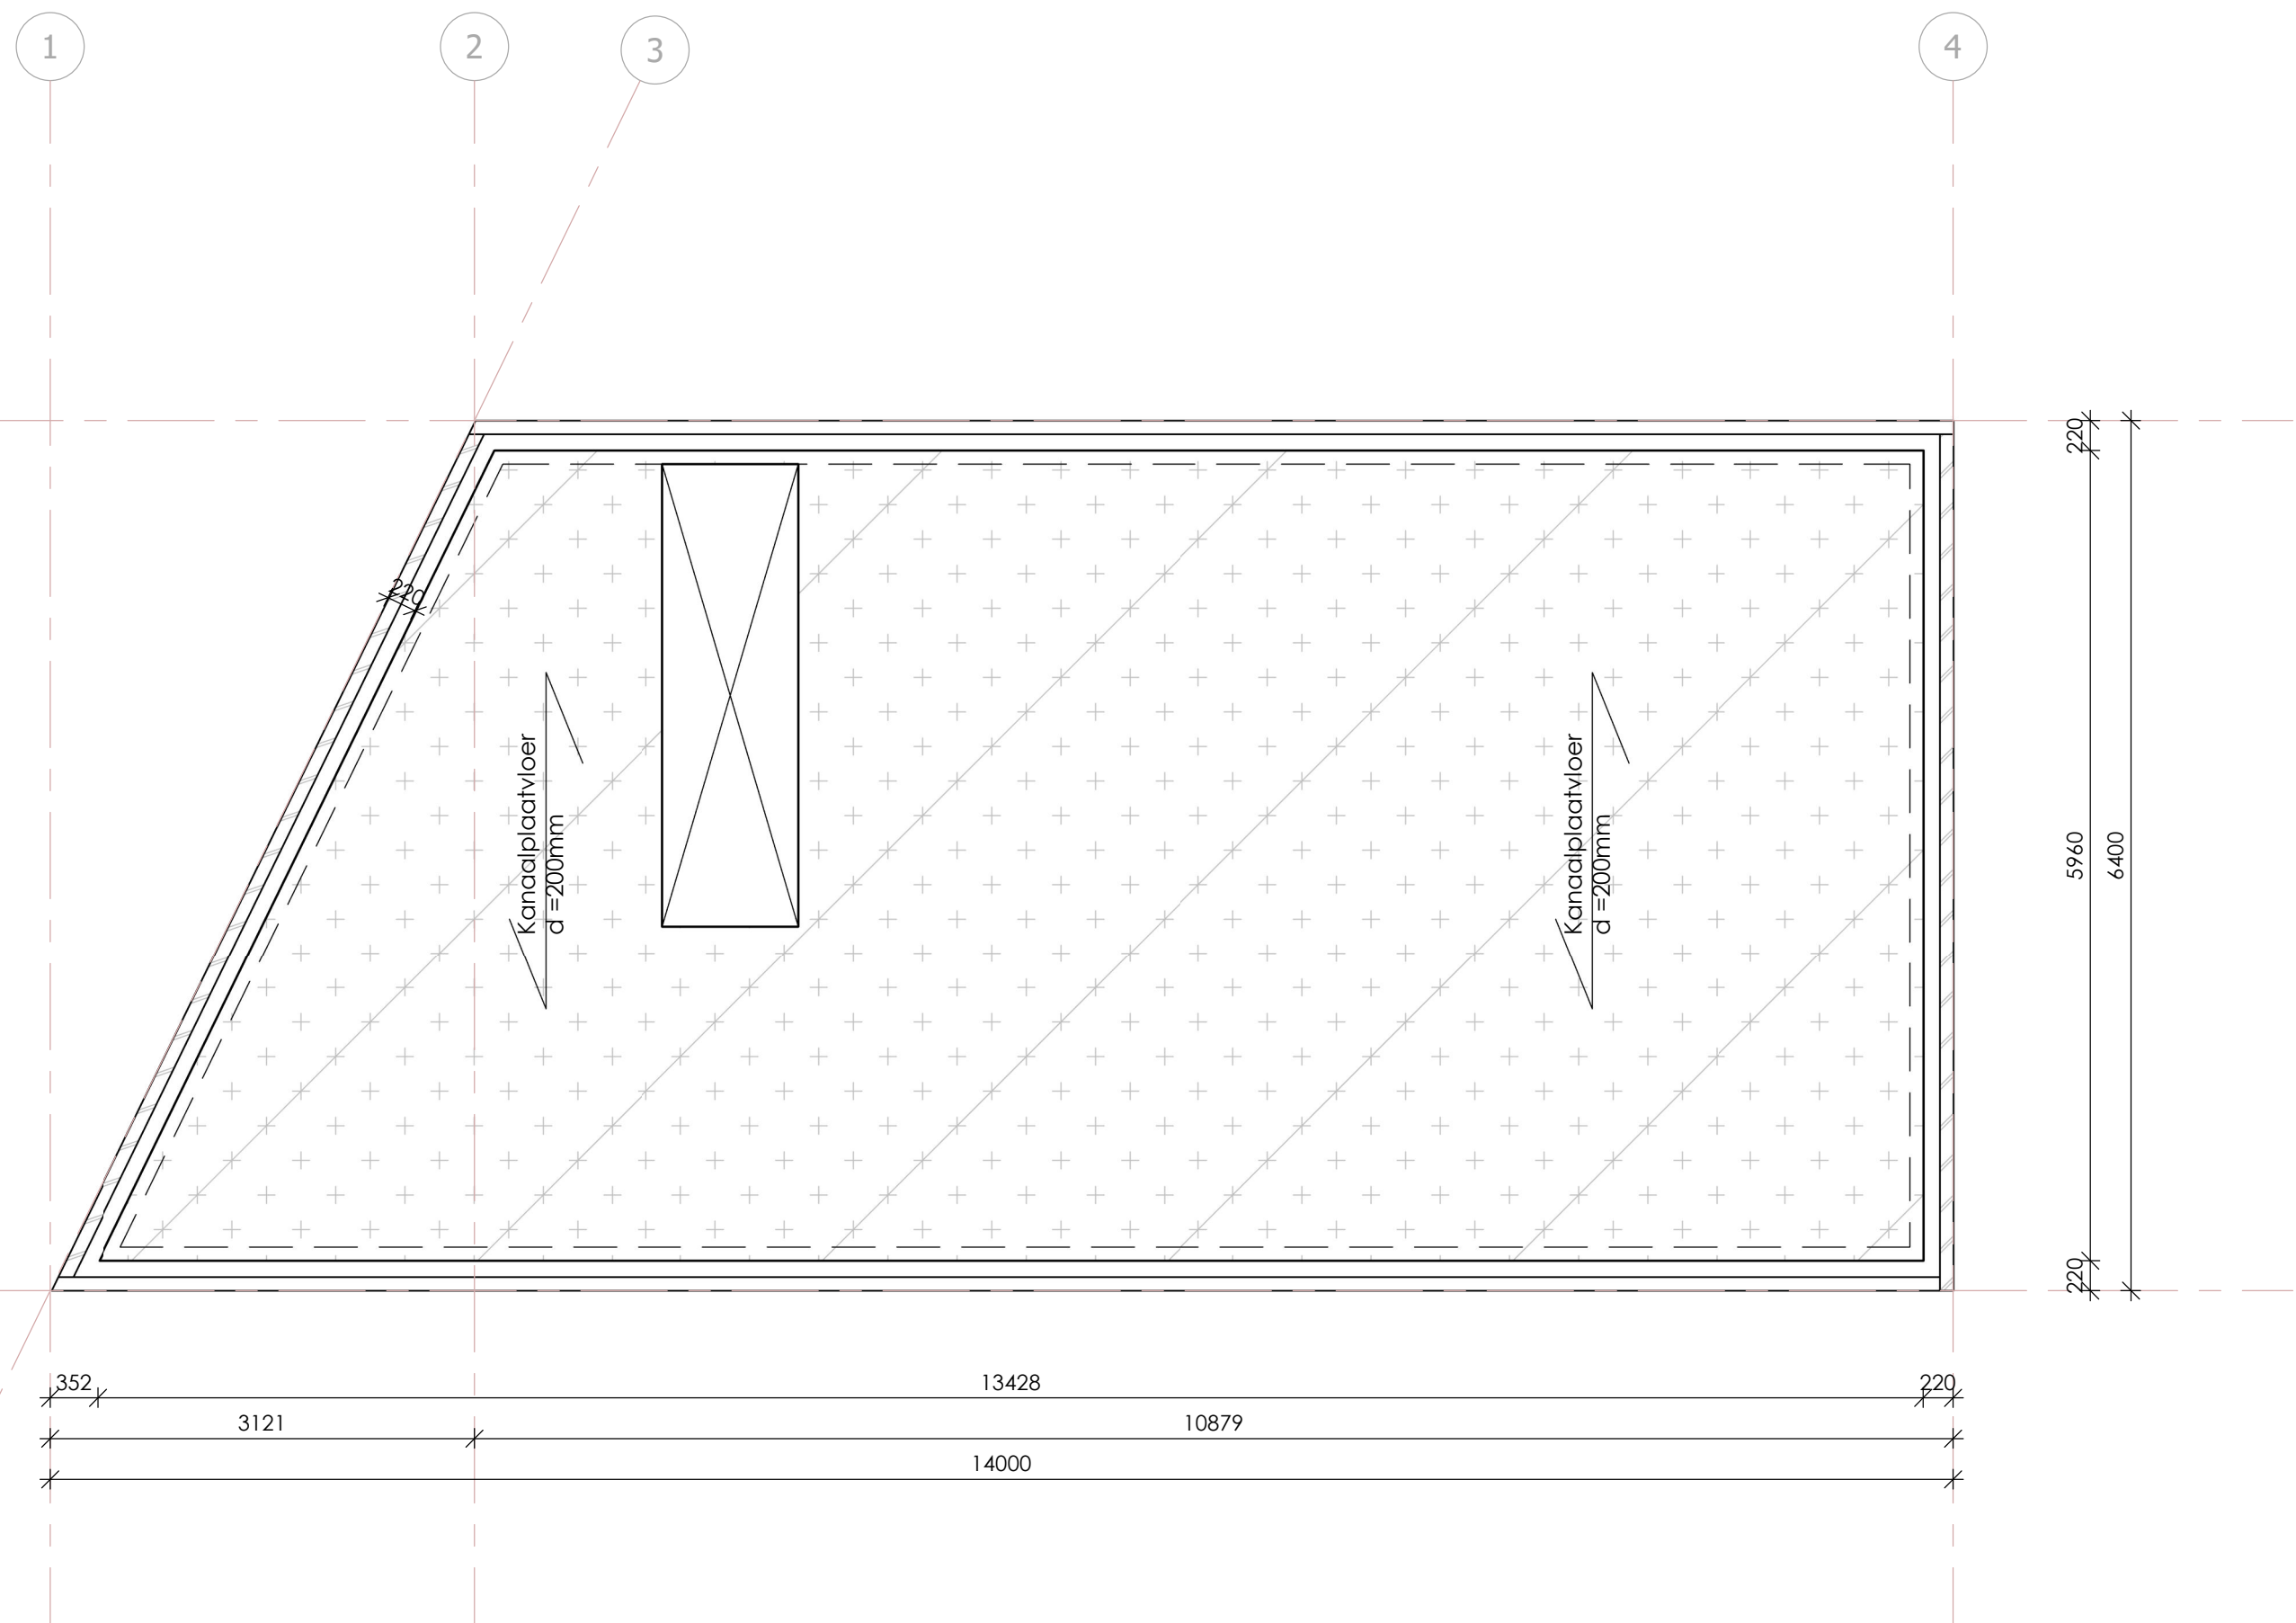


1e verdieping
constructie volgens opgave constructeur
Installaties volgens opgave installateur
verdiepingsvloer uitvoeren als kalkzandsteen

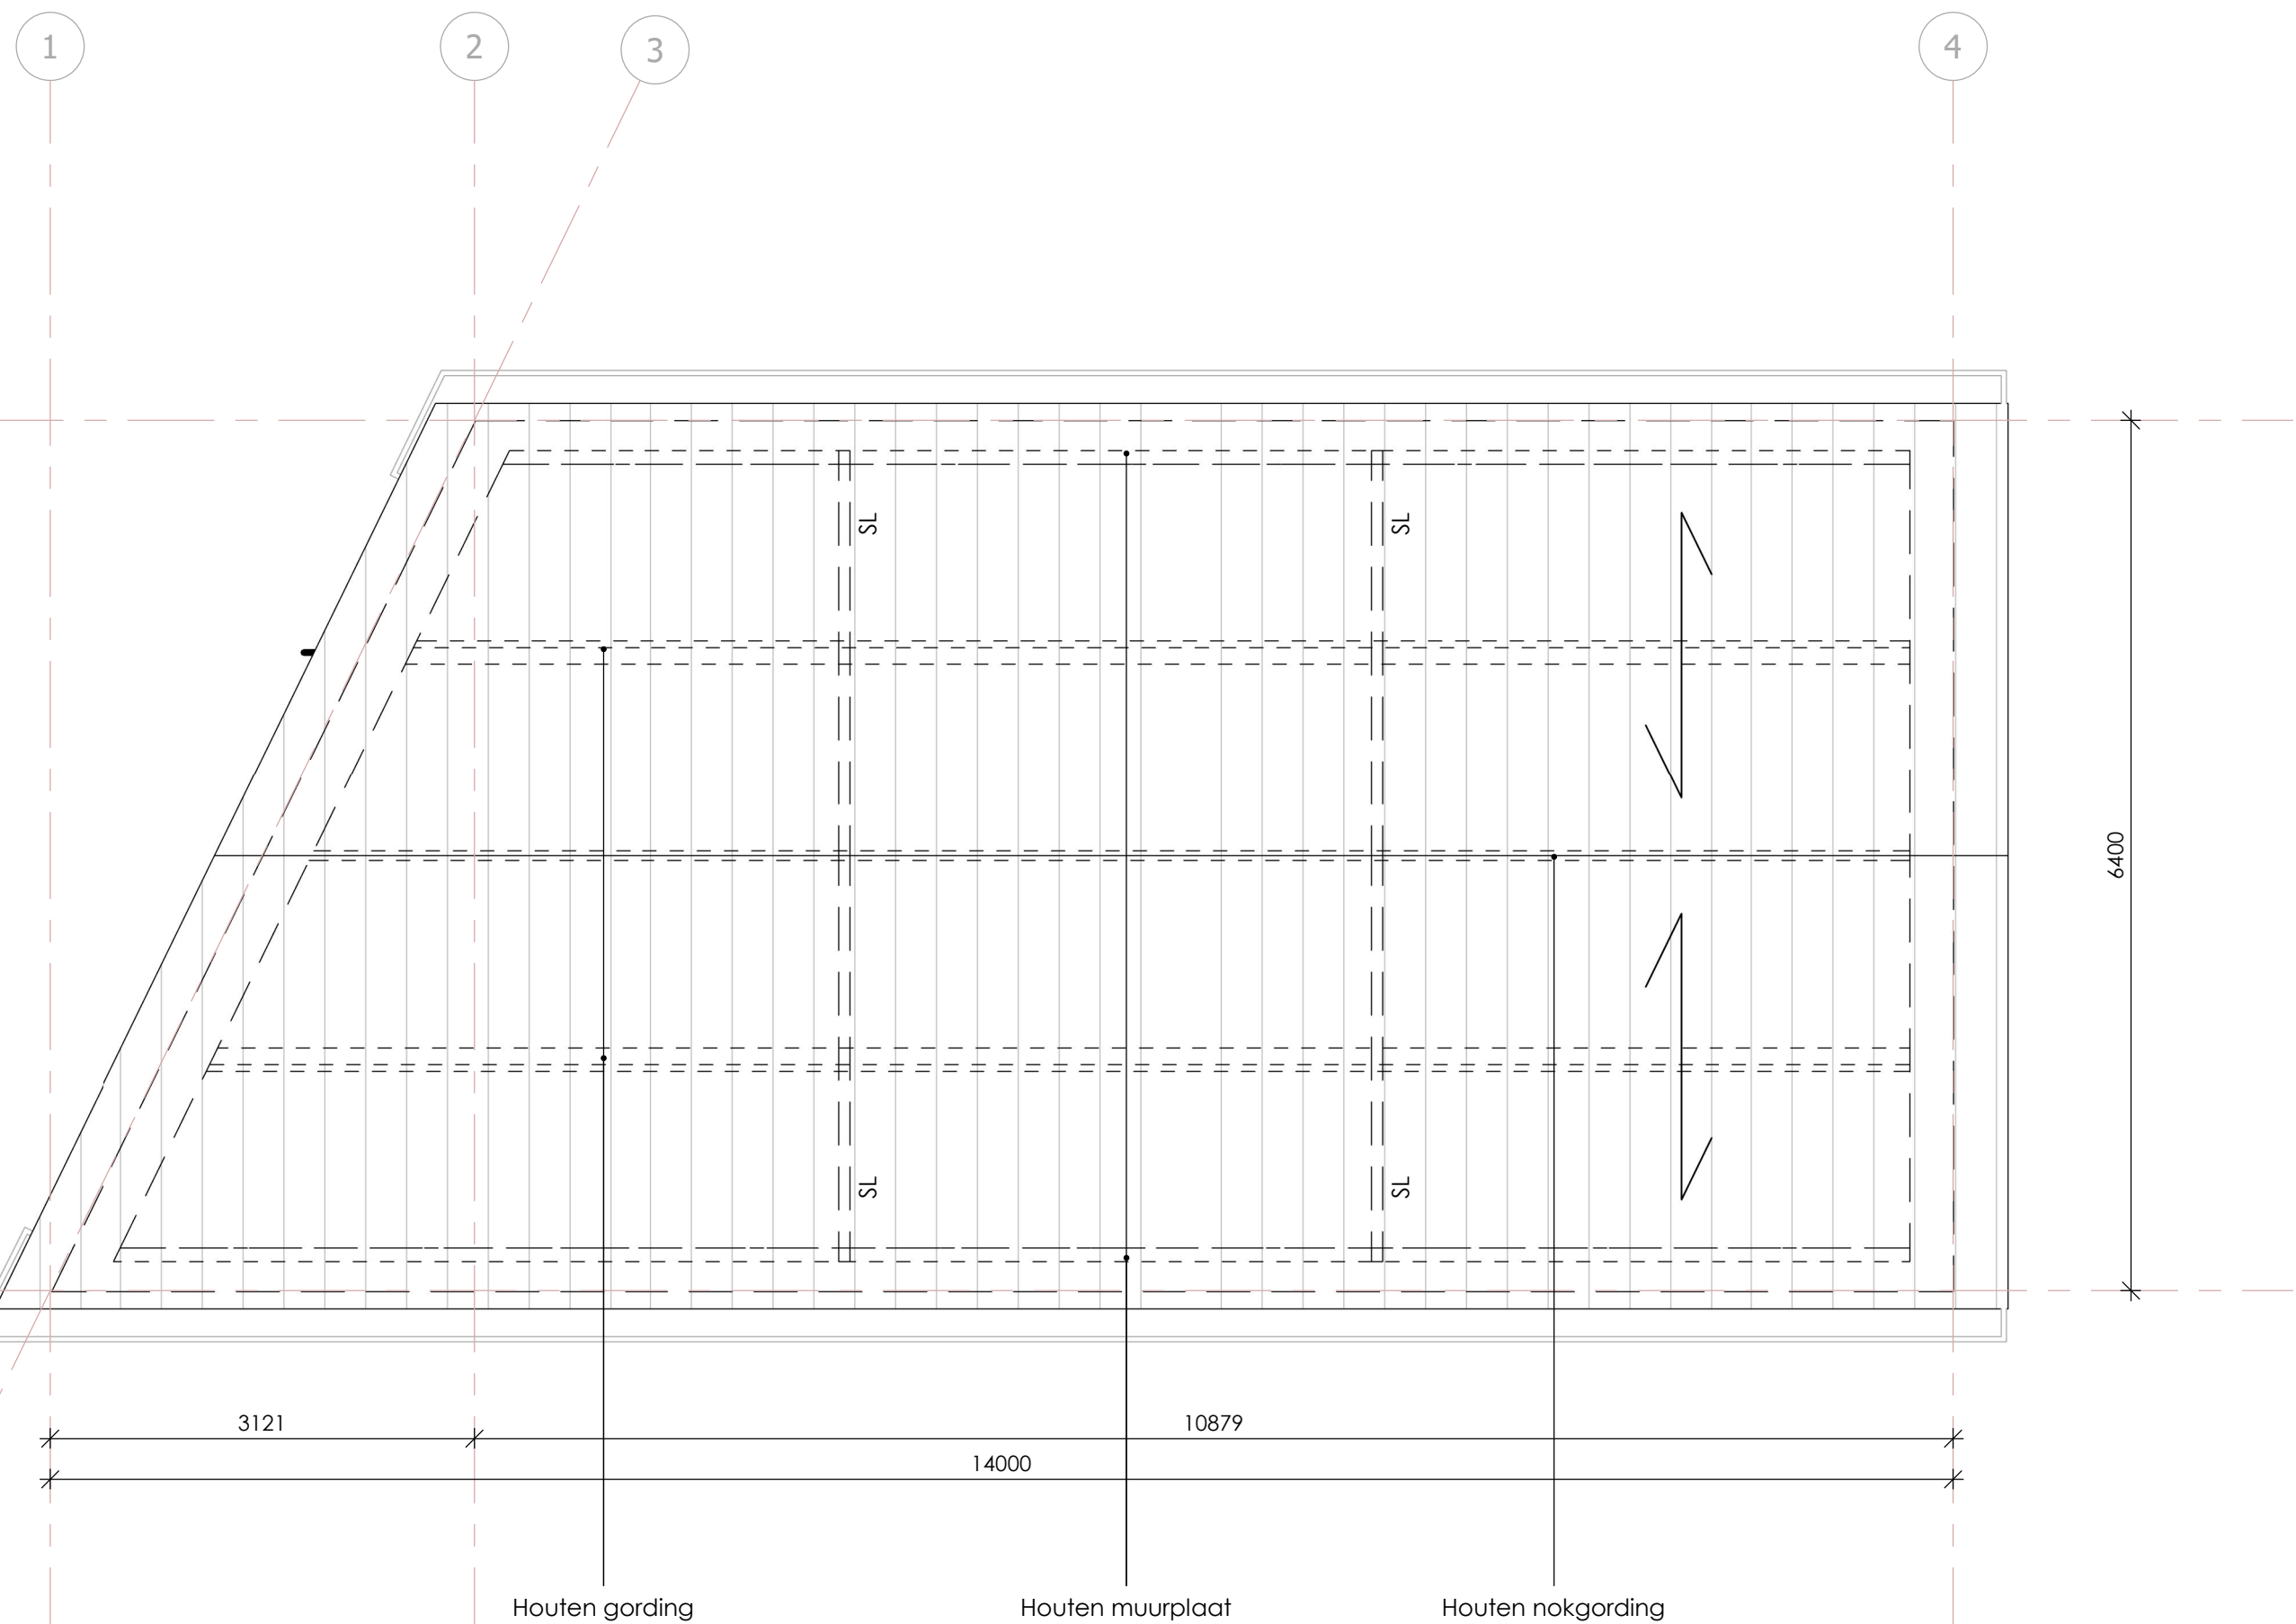


Kapplan
Constructie volgens opgave constructeur
Installaties volgens opgave installateur
SL = stalen ligger
= overspanning sandwichpaneel

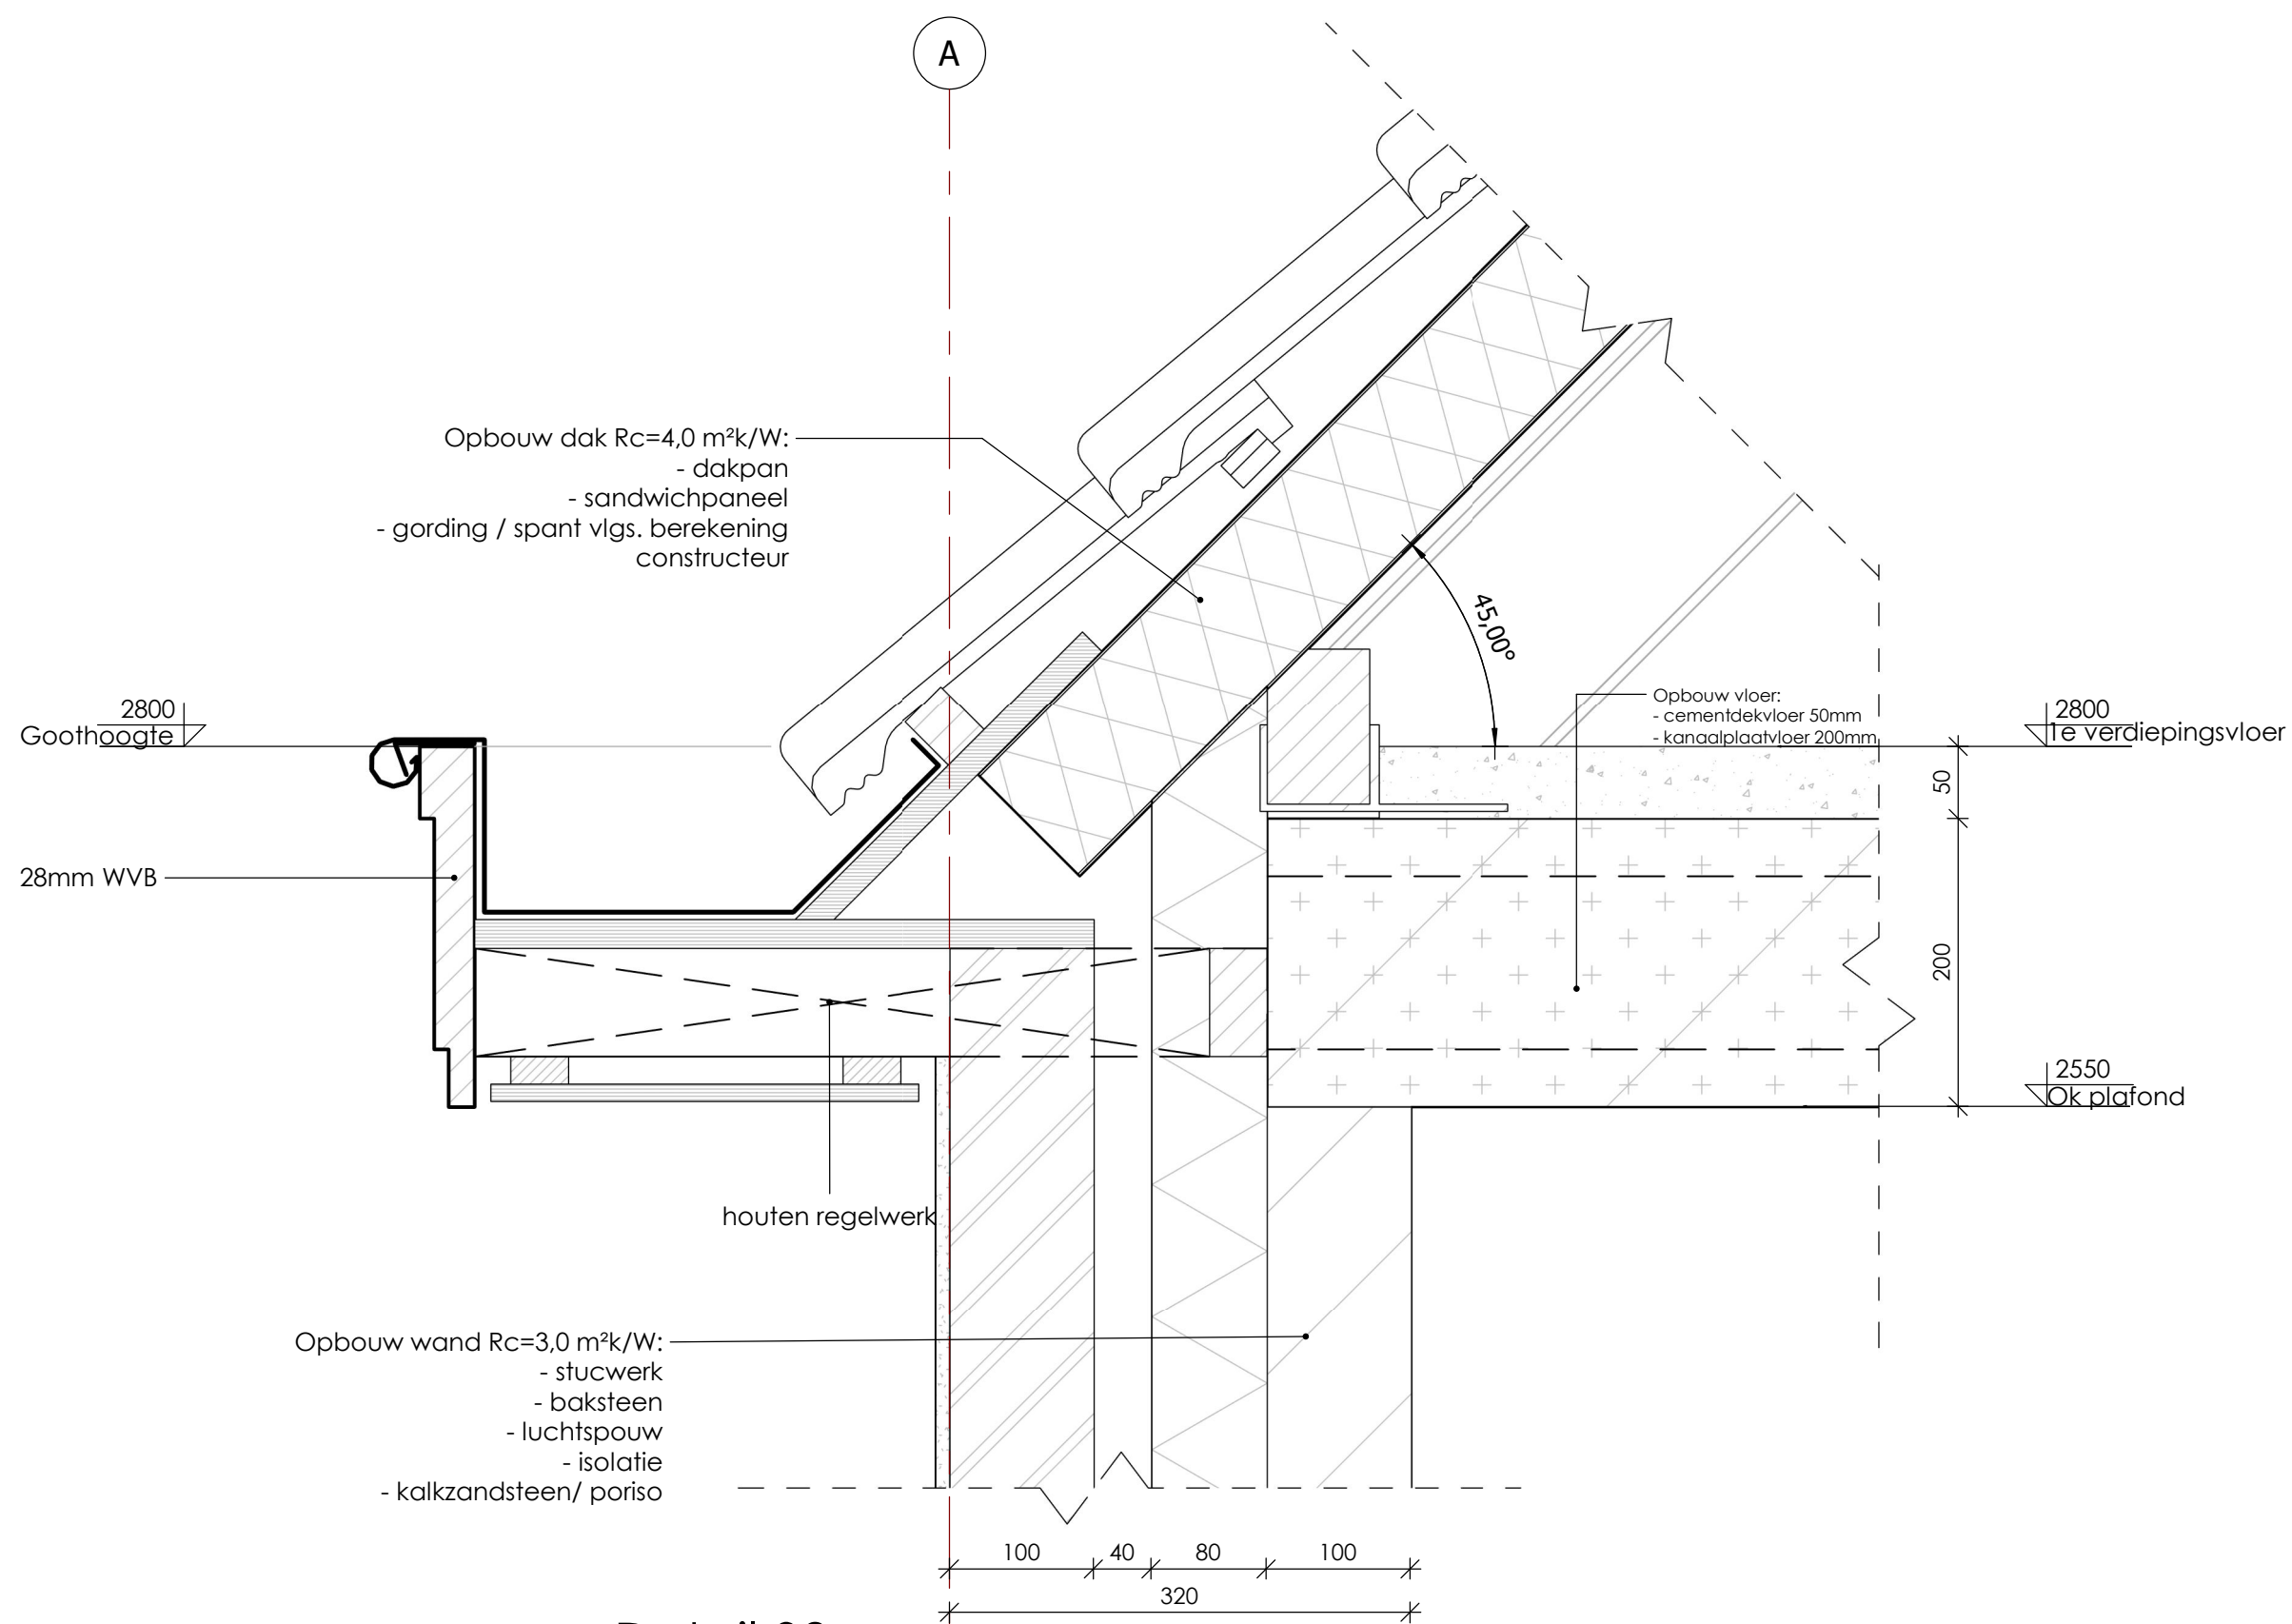


Detail 02

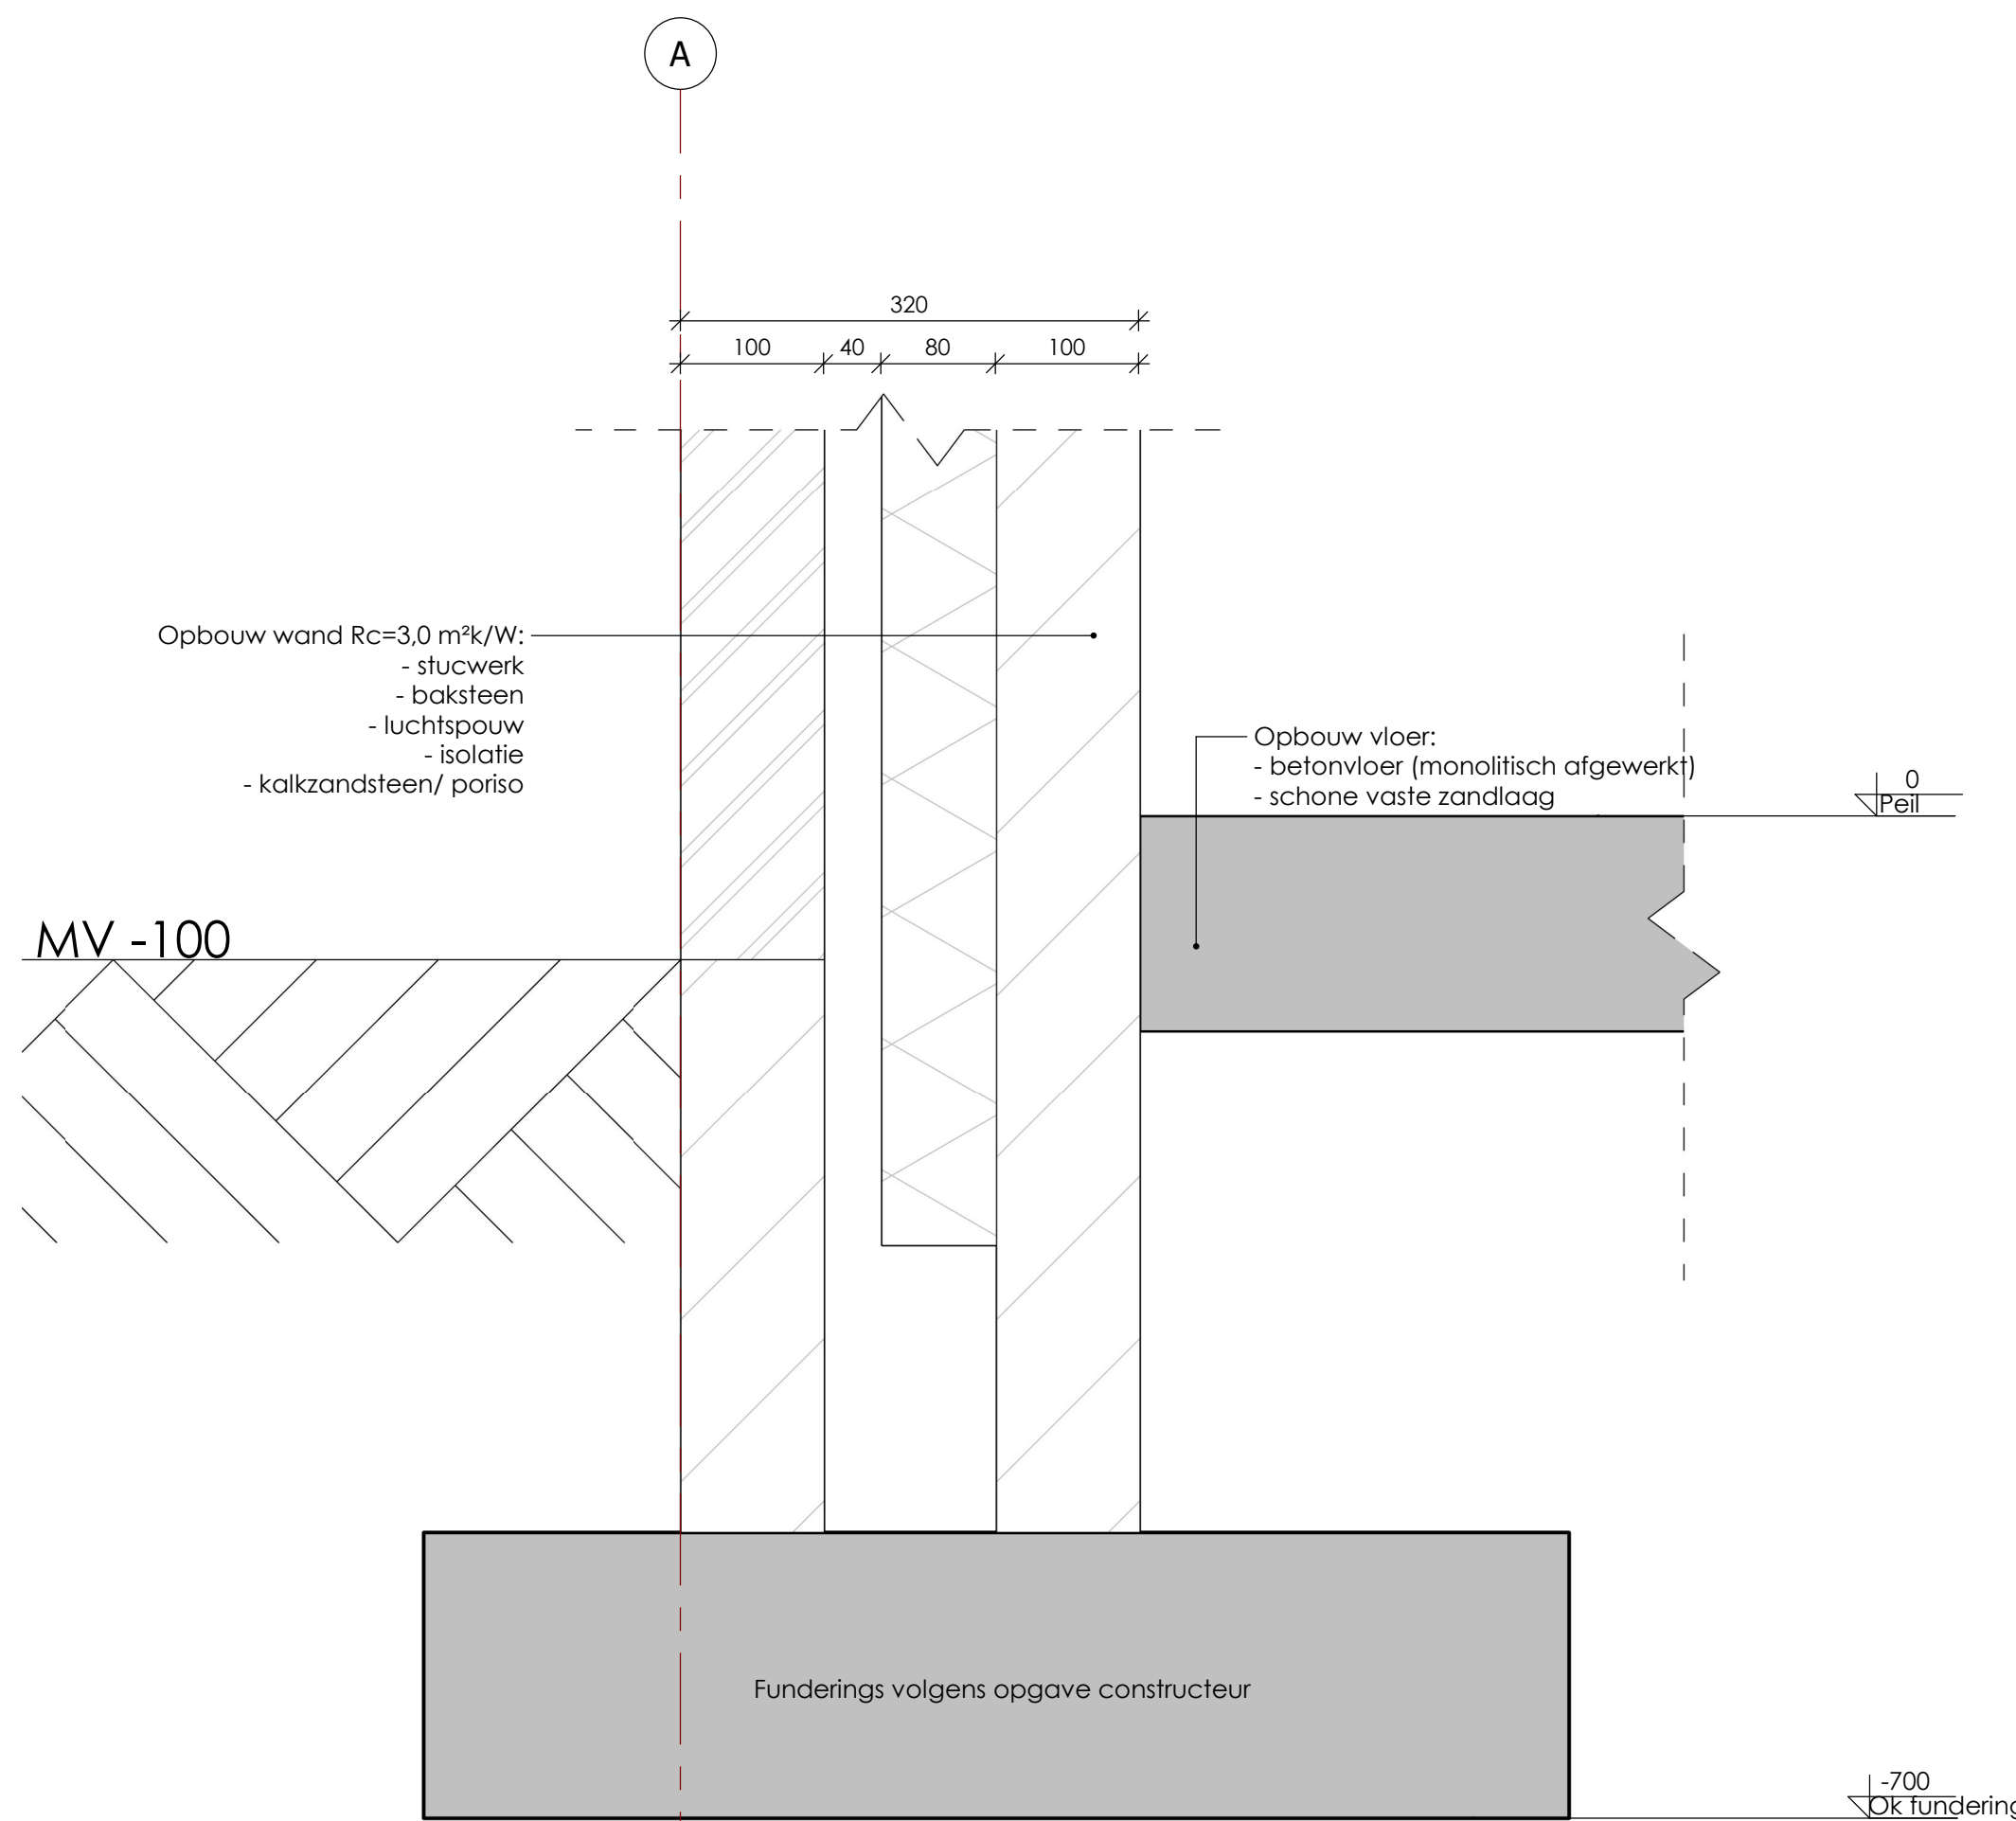

Detail 01

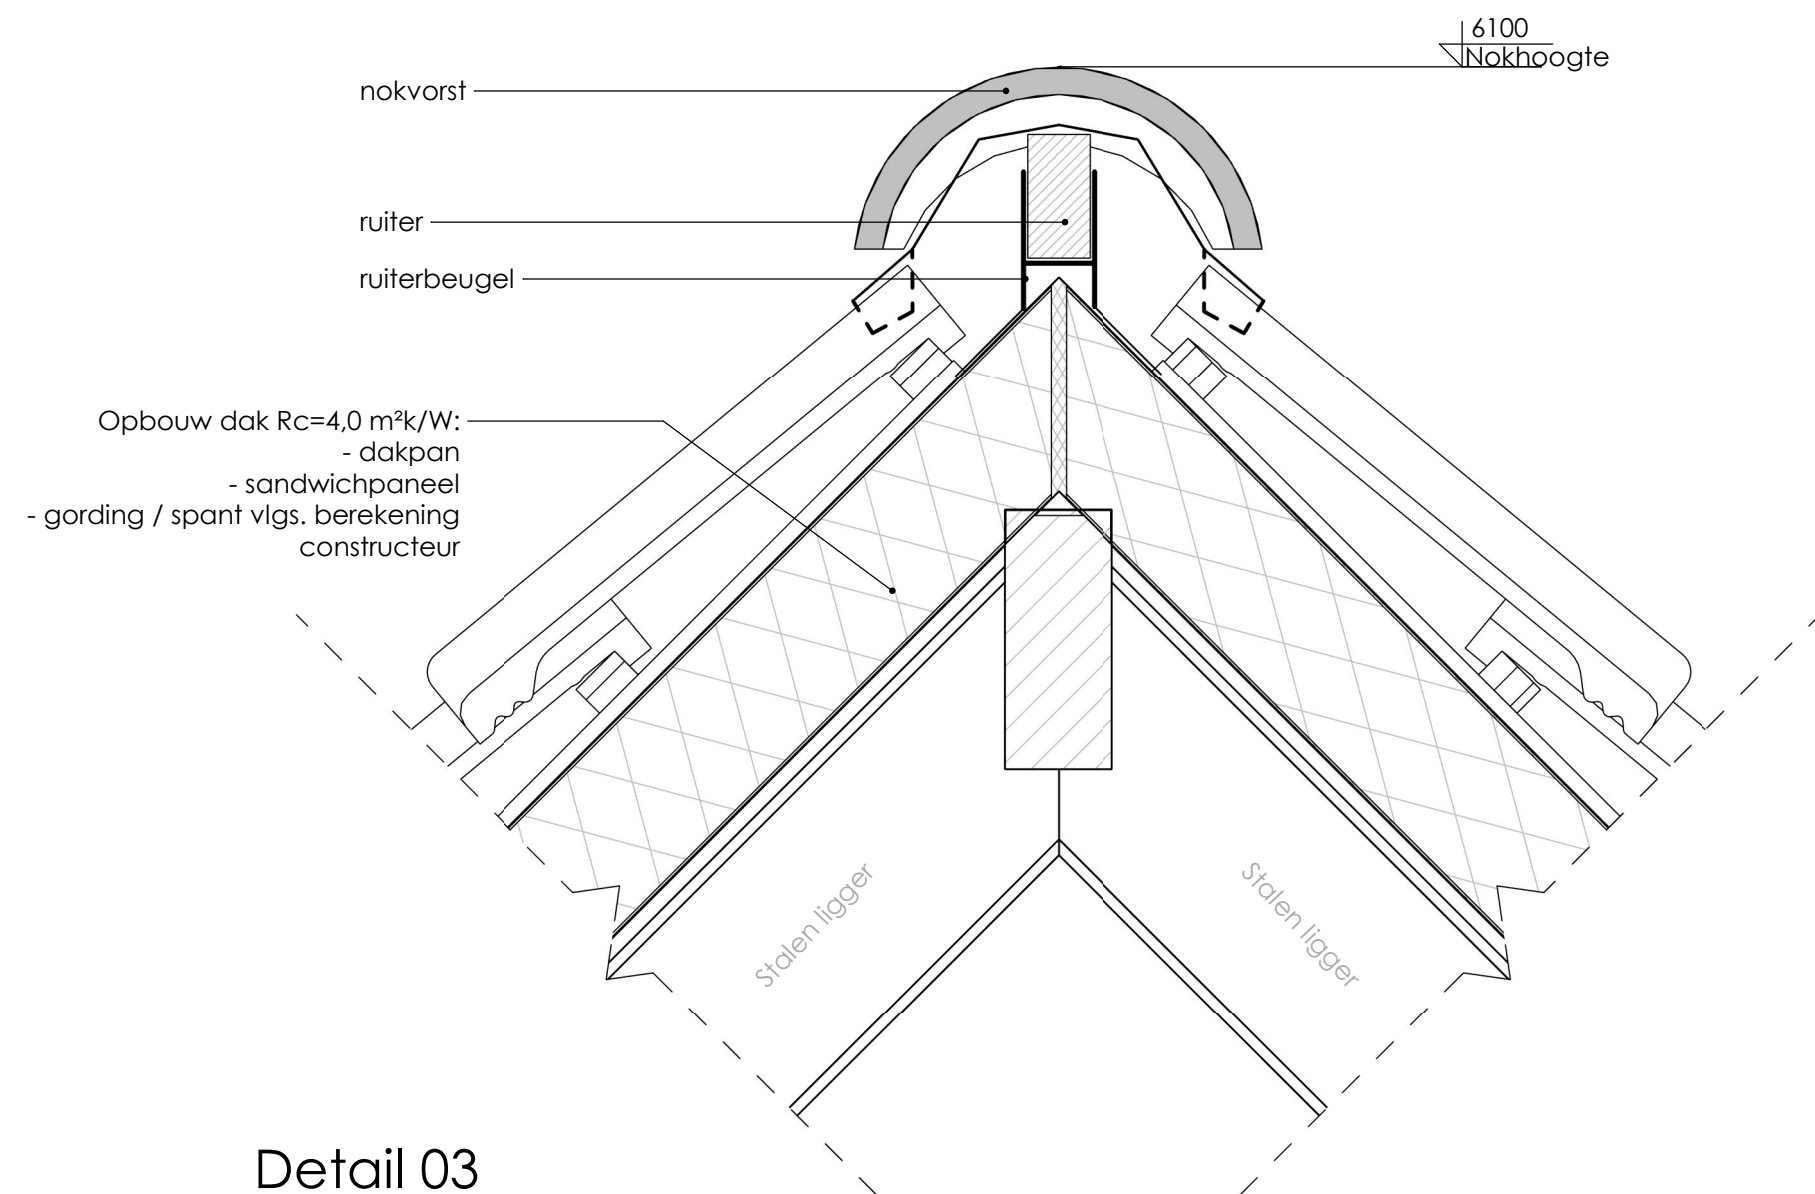

Detail 03

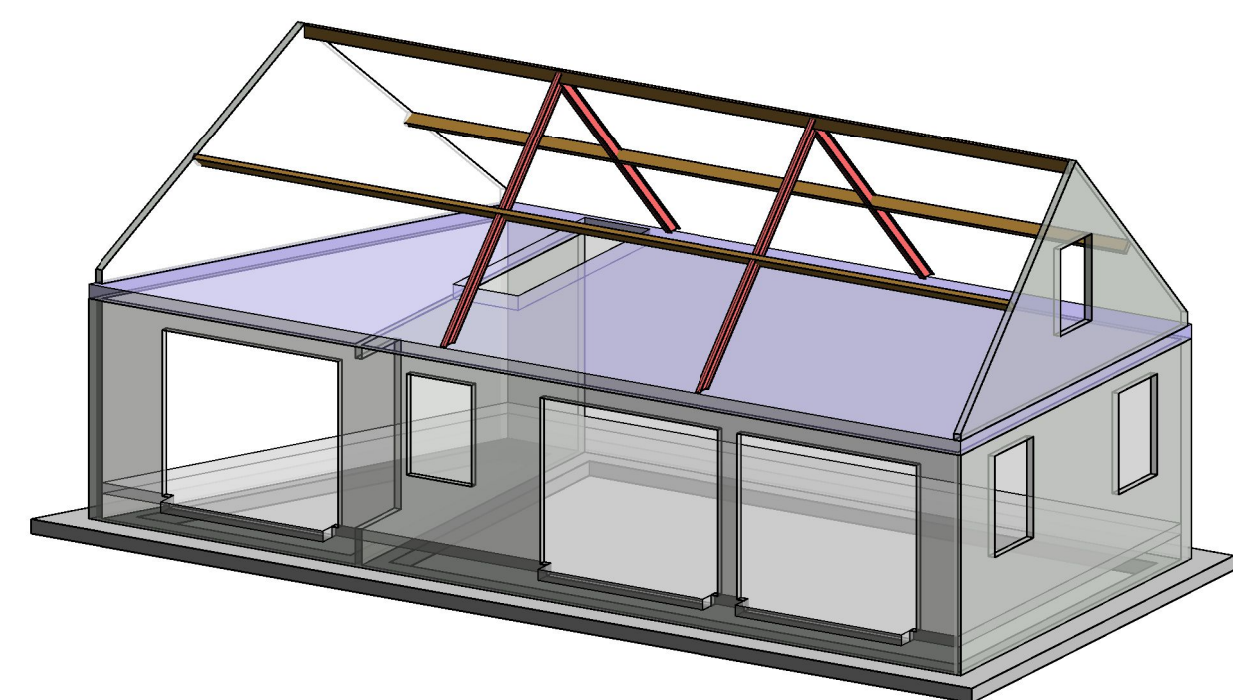

deze tekening is niet geschikt voor uitvoering		
Wijziging nr.	Wijziging datum	Wijziging omschrijving
PTA Midden Nederland Project Tekon Advies		Laageinderweg 16 3774 TD, Kootwijkbroek Tel. 06 - 34466939 E. info@ptamiddennederland.nl W. www.ptamiddennederland.nl
opdrachtgever: Garderoekenweg 167 3774JD Kootwijkbroek		formaat: A0
project: Realiseren van bijgebouw aan de Garderoekenweg 167		schaal: As indicated
onderdeel: Technisch blad		tekenaar: JvdB
blad: OV-02		werknummer: 19048