
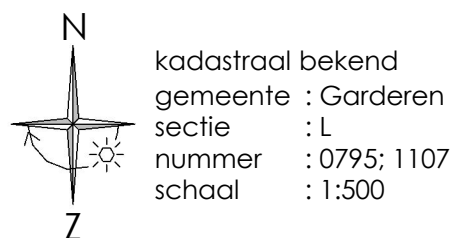


3392
0208511-3392
Cep - 1907 M2

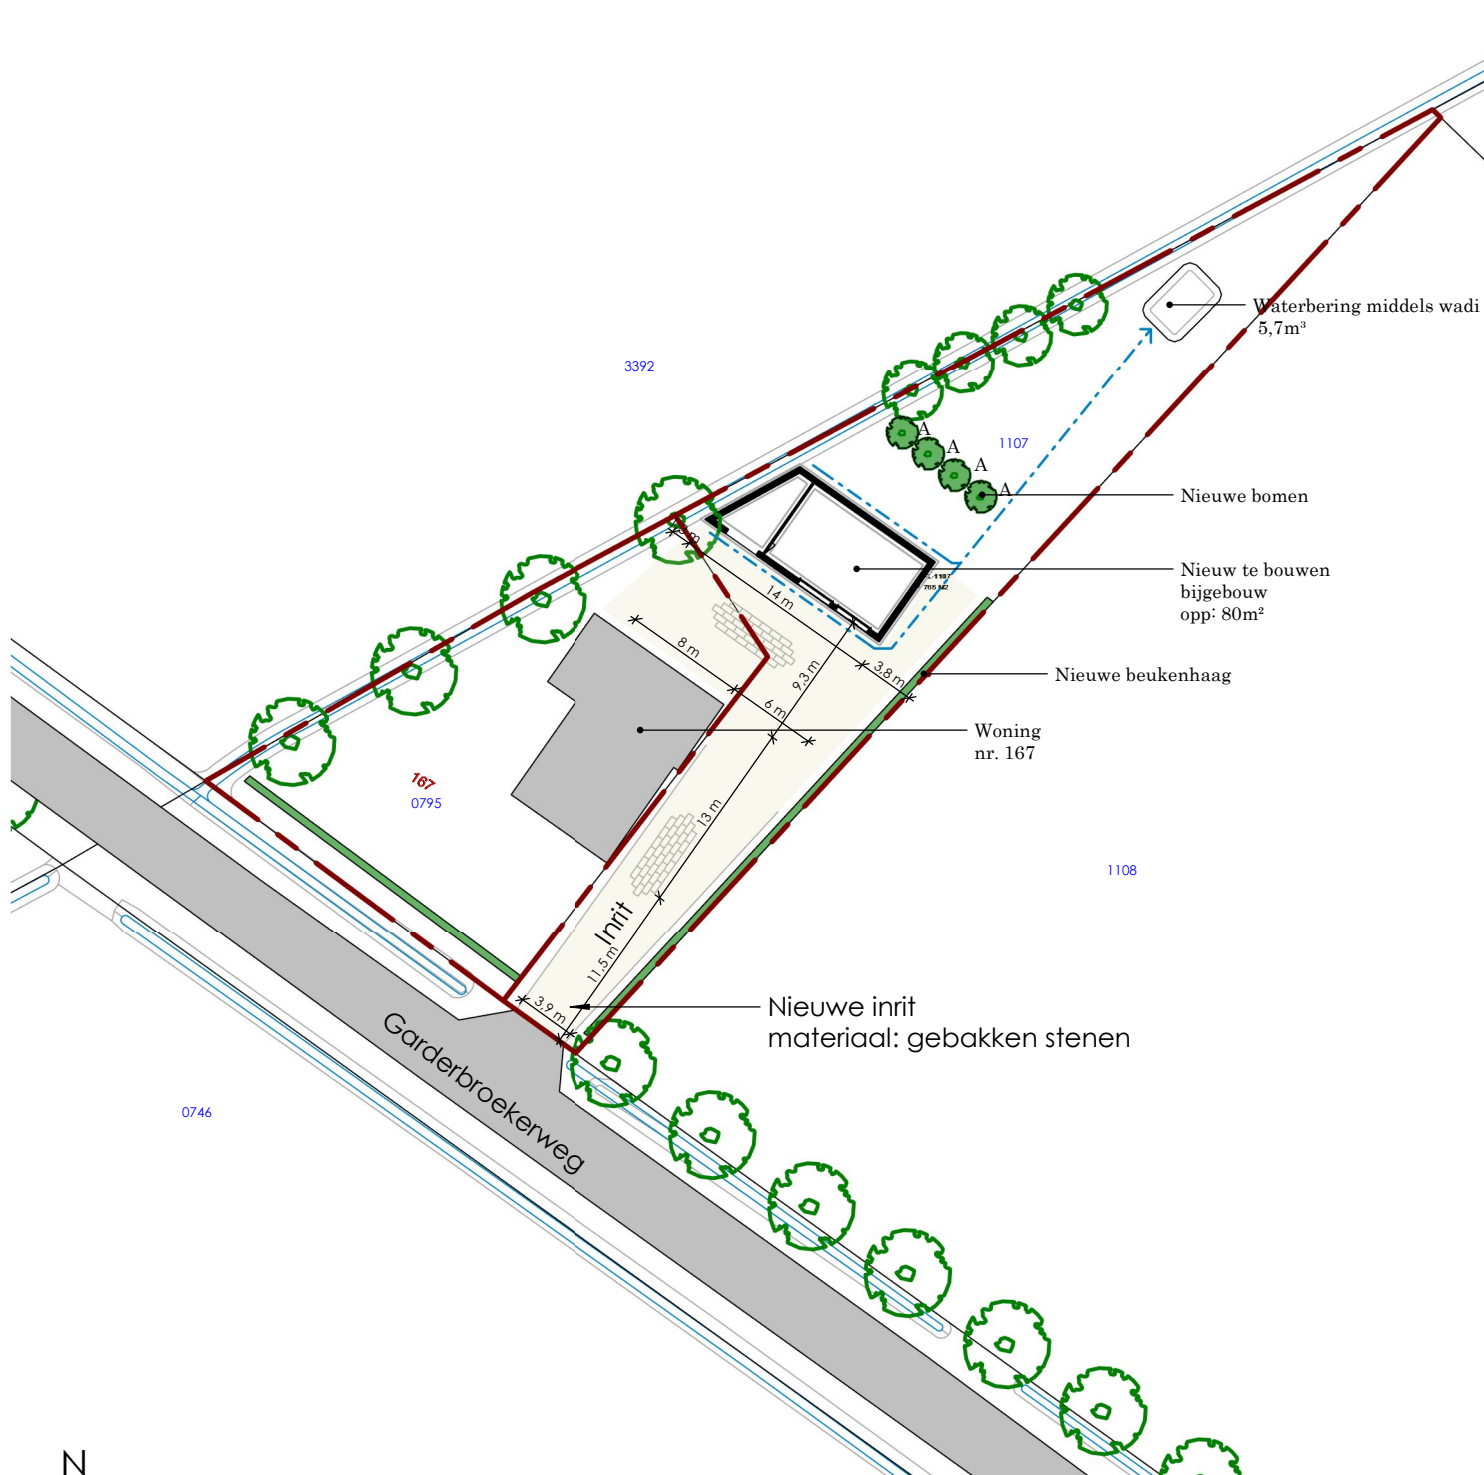

Beplantingsplan nieuwe (solitair) bomen

Nieuwe bomen zoals aangegeven op tekening.

Benamingen bomen:

Latijnse naam:
Alnus cordata (A)

Nederlandse naam:
hartbladige els

Maat:
10 - 12

Aantal:
4 st.



of gelijkwaardig:

Alnus glutinosa (A)

Zwarte els

10-12

Plantverband van de bomen:

plantverband

Als rechthoek

Beheersvisie bomen:

- Begeleidingsnoei toepassen bij bomen 1 keer per jaar.

Beplantingsplan haag

Beplantingsplan nieuwe beukenhaag

Nieuwe beukenhaag zoals aangegeven op tekening.

Benamingen haag:

Latijnse naam:
Fagus sylvatica

Nederlandse naam:
Beukenhaag

Maat:
100/120

Plantverband van de haag:

plantverband

Aantal rijen beukenhaag

verschuiven verband (rechthoek)

Plantafstand tussen de rijen

2

Plantafstand in de rijen

50 cm

25 cm

Beheersvisie haag:

- Eerste jaren inboeten (herplant van uitgevallen exemplaren);

- haag drie keer per jaar onkruid vrij maken;

- 1 of 2 keer jaar knippen waarbij haag gelijk in afmetingen toeneemt tot streefbeeld bereikt.



Bestaande bomenrij

Bestaande bomenrij zoals aangegeven op tekening



deze tekening is niet geschikt voor uitvoering

Wijziging nr.	Wijziging datum	Wijziging omschrijving
A	25-04-2020	

PTA Midden Nederland
Project Teken Advies

Laageinderweg 16
3774 TD, Kootwijkerbroek
Tel. 06 - 34466939
E. Info@ptamiddennederland.nl
W. www.ptamiddennederland.nl

fase: Aanvraag
omgevingsvergunning

status: Definitief

datum: 17-04-2020

formaat: A3

schaal: As indicated

tekenaar: JvdB

werknummer:

opdrachtgever: Garderbroekerweg 167
3774JD Kootwijkerbroek

project: Realiseren van bijgebouw aan de Garderbroekerweg 167

onderdeel: Landschappelijke
inpassing

blad:

OV-03

19048

Behoort bij besluit van
Omgevingsdienst
De Vallei
Kenmerk: 2020W1239
15-10-2020