



RENVOOI

(Drink)water voorziening volgens NEN 1006

Elektriciteitsvoorziening volgens NEN 1010

~~Gasinstallatie volgens NEN 1078 / NEN 2078~~

Riolering volgens NEN 3215

Brandvoorziening volgens NEN 6065

Rookalichtheid volgens NEN 6066


Rookmelder volgens NEN 2555

Uiterste grenstoestand volgens NEN 6702

Maten en oppervlaktes volgens NEN 2580

Inbraakwerendheid:
Deuren, ramen, kozijnen en daarmee gelijk te stellen constructie-onderdelen in een uitwendige scheidingsconstructie moeten volgens NEN 509 & NEN 5087 een weerstandsklasse 2 tegen inbraak bezitten.
Alle niet afsluitbare openingen dienen kleiner dan 1 cm uitgevoerd te worden i.v.m. weering van ratten en muizen.

KLEUREN EN MATERIALENSTAAT		
gevel	bepaling / hout	Antraciet / natural
kozijnen	kunststof	Antraciet
ramen	kunststof	Antraciet
deuren	kunststof	Antraciet
voordeur	kunststof	Antraciet
raamdeur	aluminium	Antraciet
boordelen / daktrim	rockpanel / aluminium	Wit / Antraciet
plafond	EPDM	Zwart

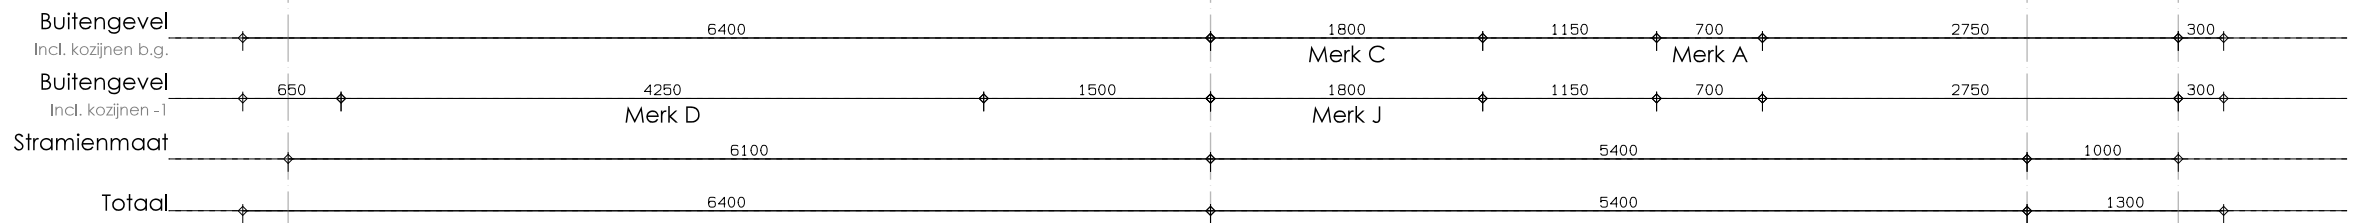

LINKER ZIJGEVEL

Alle maatvoering en detailleringen in het werk te controleren!

Bevestigingsdocument
Omgevingsloven
De Vallei
2019W0521
15-10-2020



Antonie Fokkerstraat 31b
3772 MP Barneveld

T: 06 - 20 63 53 17
M: info@dds-bta.nl
t: www.dds-bta.nl

Project:
Vrijstaande woning
te Voorthuizen

Projectadres:
Goorderweg

Opdrachtgever:
Fam. Van Middendorp

Omschrijving:
LINKER ZIJGEVEL

Blad:
WT-04

Fase
WERKTEKENING

Schaal
1:50

Formaat
A2

Getekend
FH

Datum:
15-07-2019

Wijzigingsdatum:
16-10-2019

Project nummer:
DDS2018-72



Aan onze tekeningen kunnen geen rechten ontleend worden het eventueel ontbreken van voorgeschreven NEN voorschriften, wettelijke eisen en actuele bouwbesluiten.
Het auteursrecht wordt voorbehouden overeenkomstig de wet CAD tekeningen, geen handmatige wijzigingen toegestaan.
Niets uit deze tekening mag overgenomen worden zonder toestemming van onze opdrachtgever en/of ons bureau.