


2600+  
b. k. kozijn

1200-  
verdiept maaiveld

3000-  
b. k. keldervloer

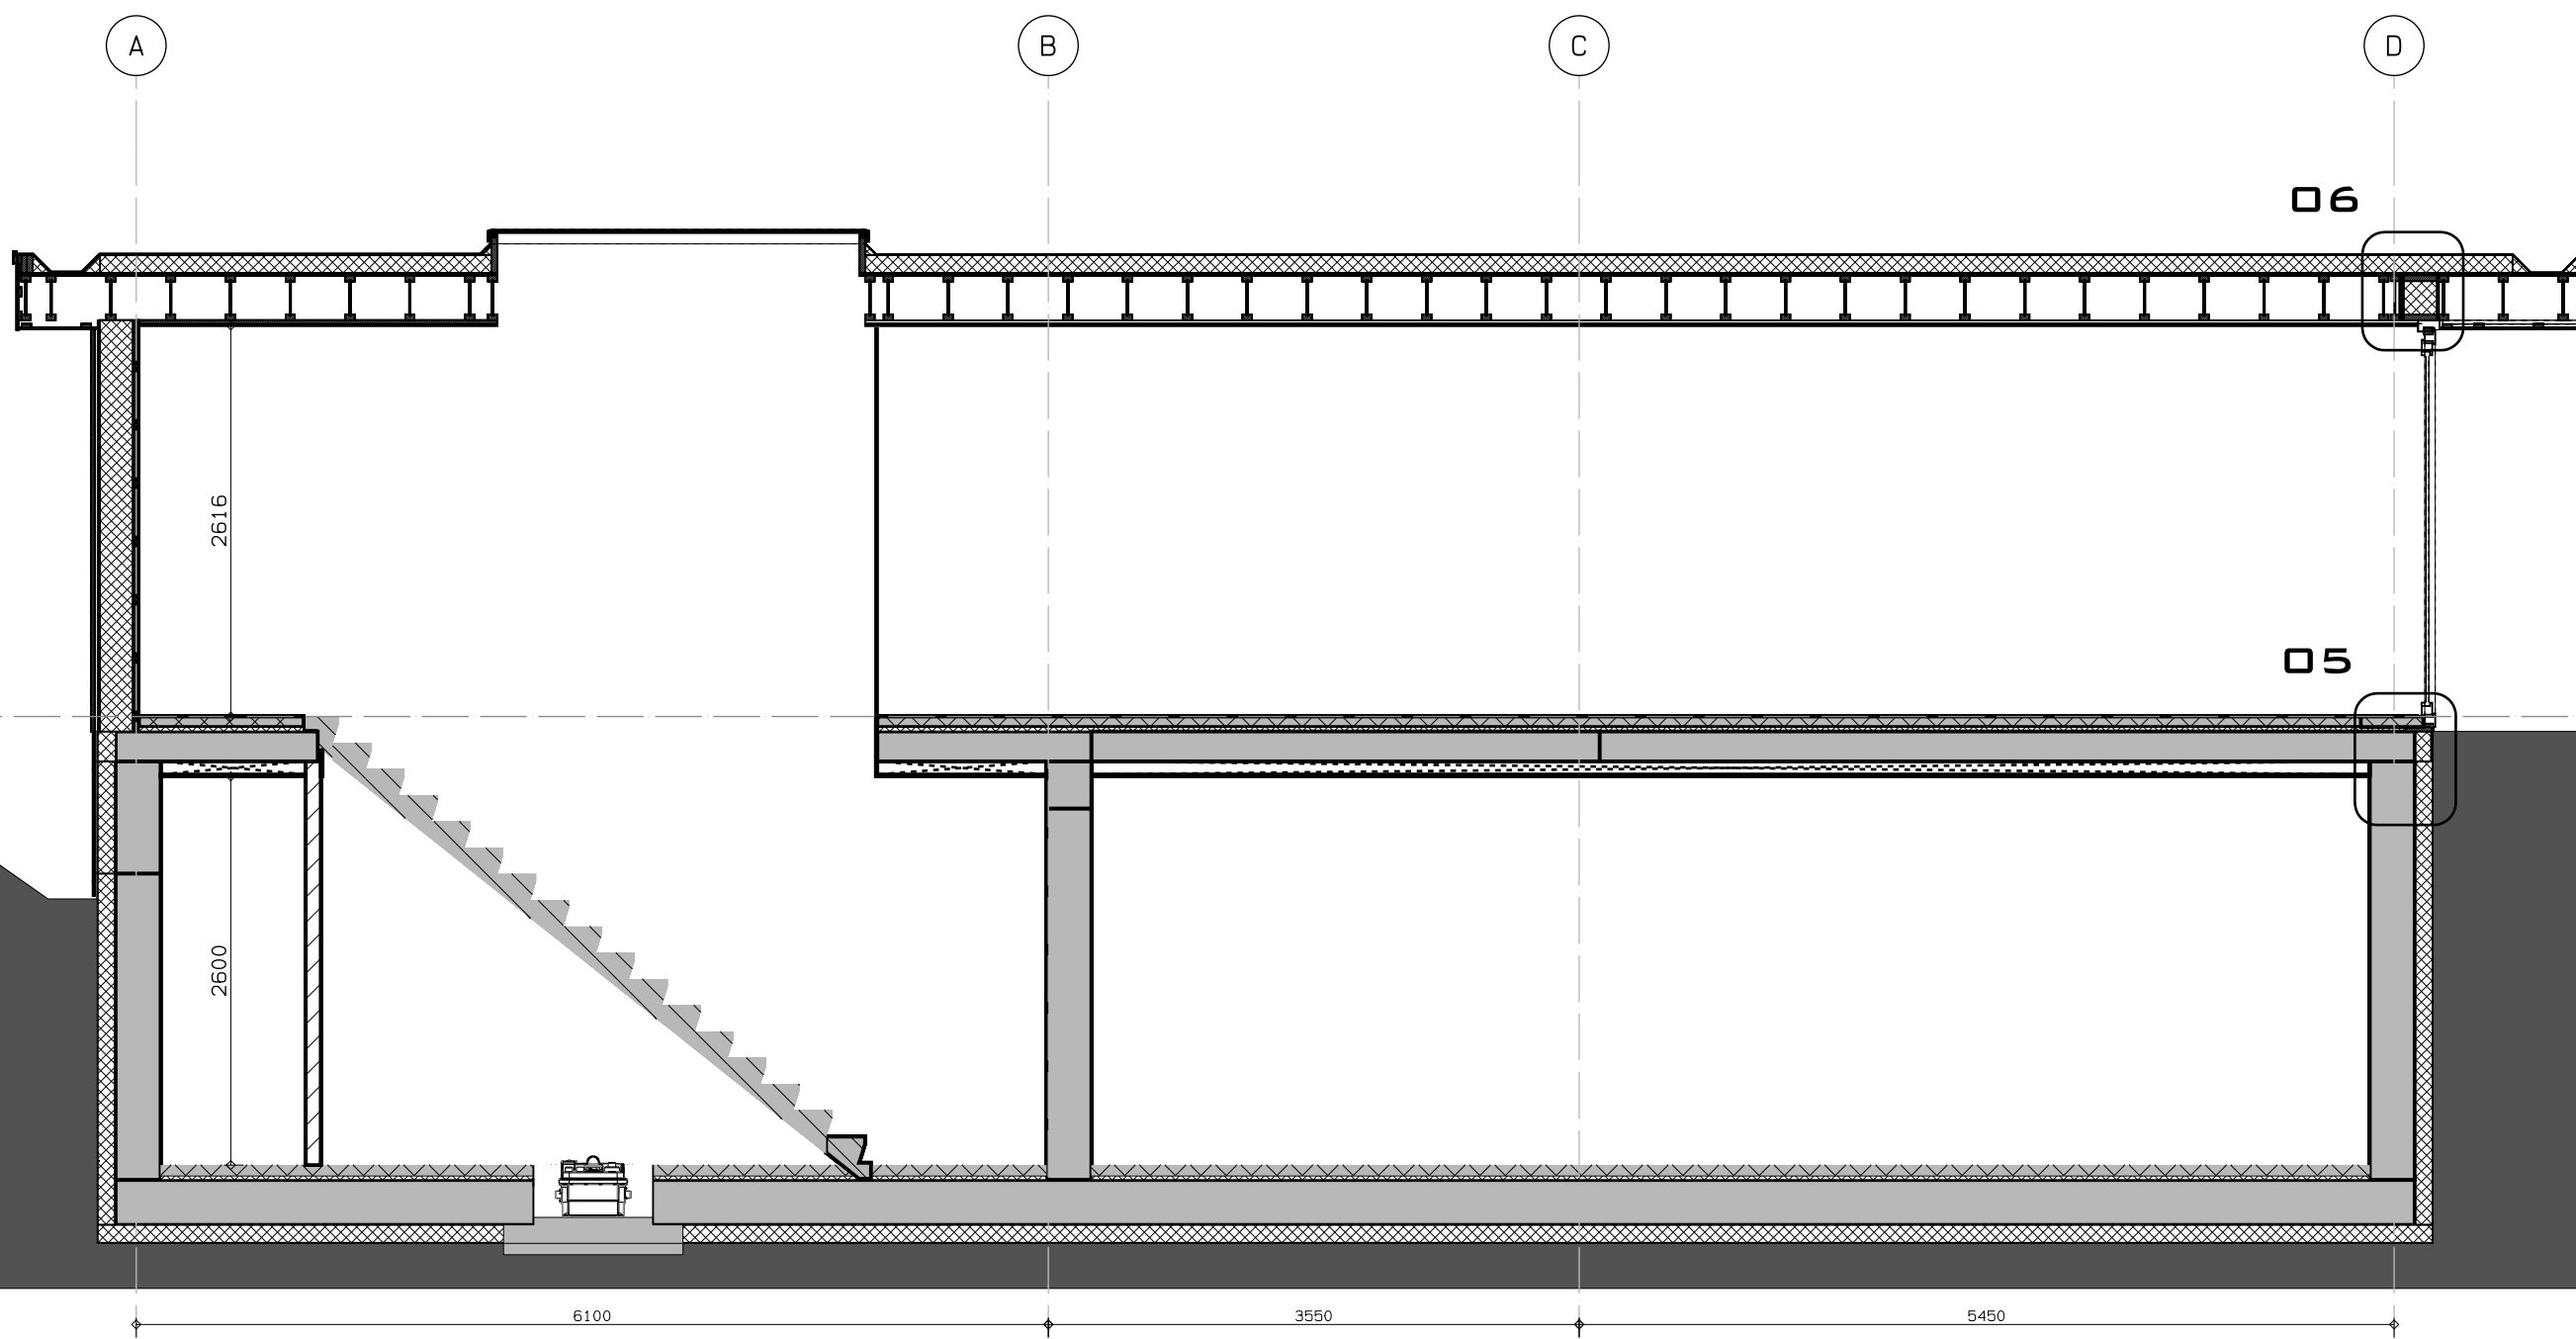

DOORSNEDE A-A



Antonie Fokkerstraat 31b  
3772 MP Barneveld

T: 06 - 20 63 53 17  
M: info@dds-bta.nl  
I: www.dds-bta.nl

Project:  
Vrijstaande woning  
te Voorthuizen  
Projectadres:  
Goorderweg

Opdrachtgever:  
Fam. Van Middendorp

Omschrijving:  
DOORSNEDE A-A

Blad:  
WT-07

Fase  
WERKTEKENING

Schaal  
1:50

Formaat  
A2

Getekend  
FH

Datum:  
15-07-2019


Wijzigingsdatum:  
16-10-2019

Project nummer:  
DDS2018-72



Volg ons ook op social media!

Alle maatvoering en detailleringen  
in het werk te controleren!

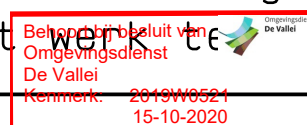

Aan onze tekeningen kunnen geen rechten ontleend worden het eventueel ontbreken van voorgeschreven NEN voorschriften, wettelijke eisen en actuele bouwbesluiten.  
Het auteursrecht wordt voorbehouden overeenkomstig de wet CAD tekeningen, geen handmatige wijzigingen toegestaan.  
Niets uit deze tekening mag overgenomen worden zonder toestemming van onze opdrachtgever en/of ons bureau.