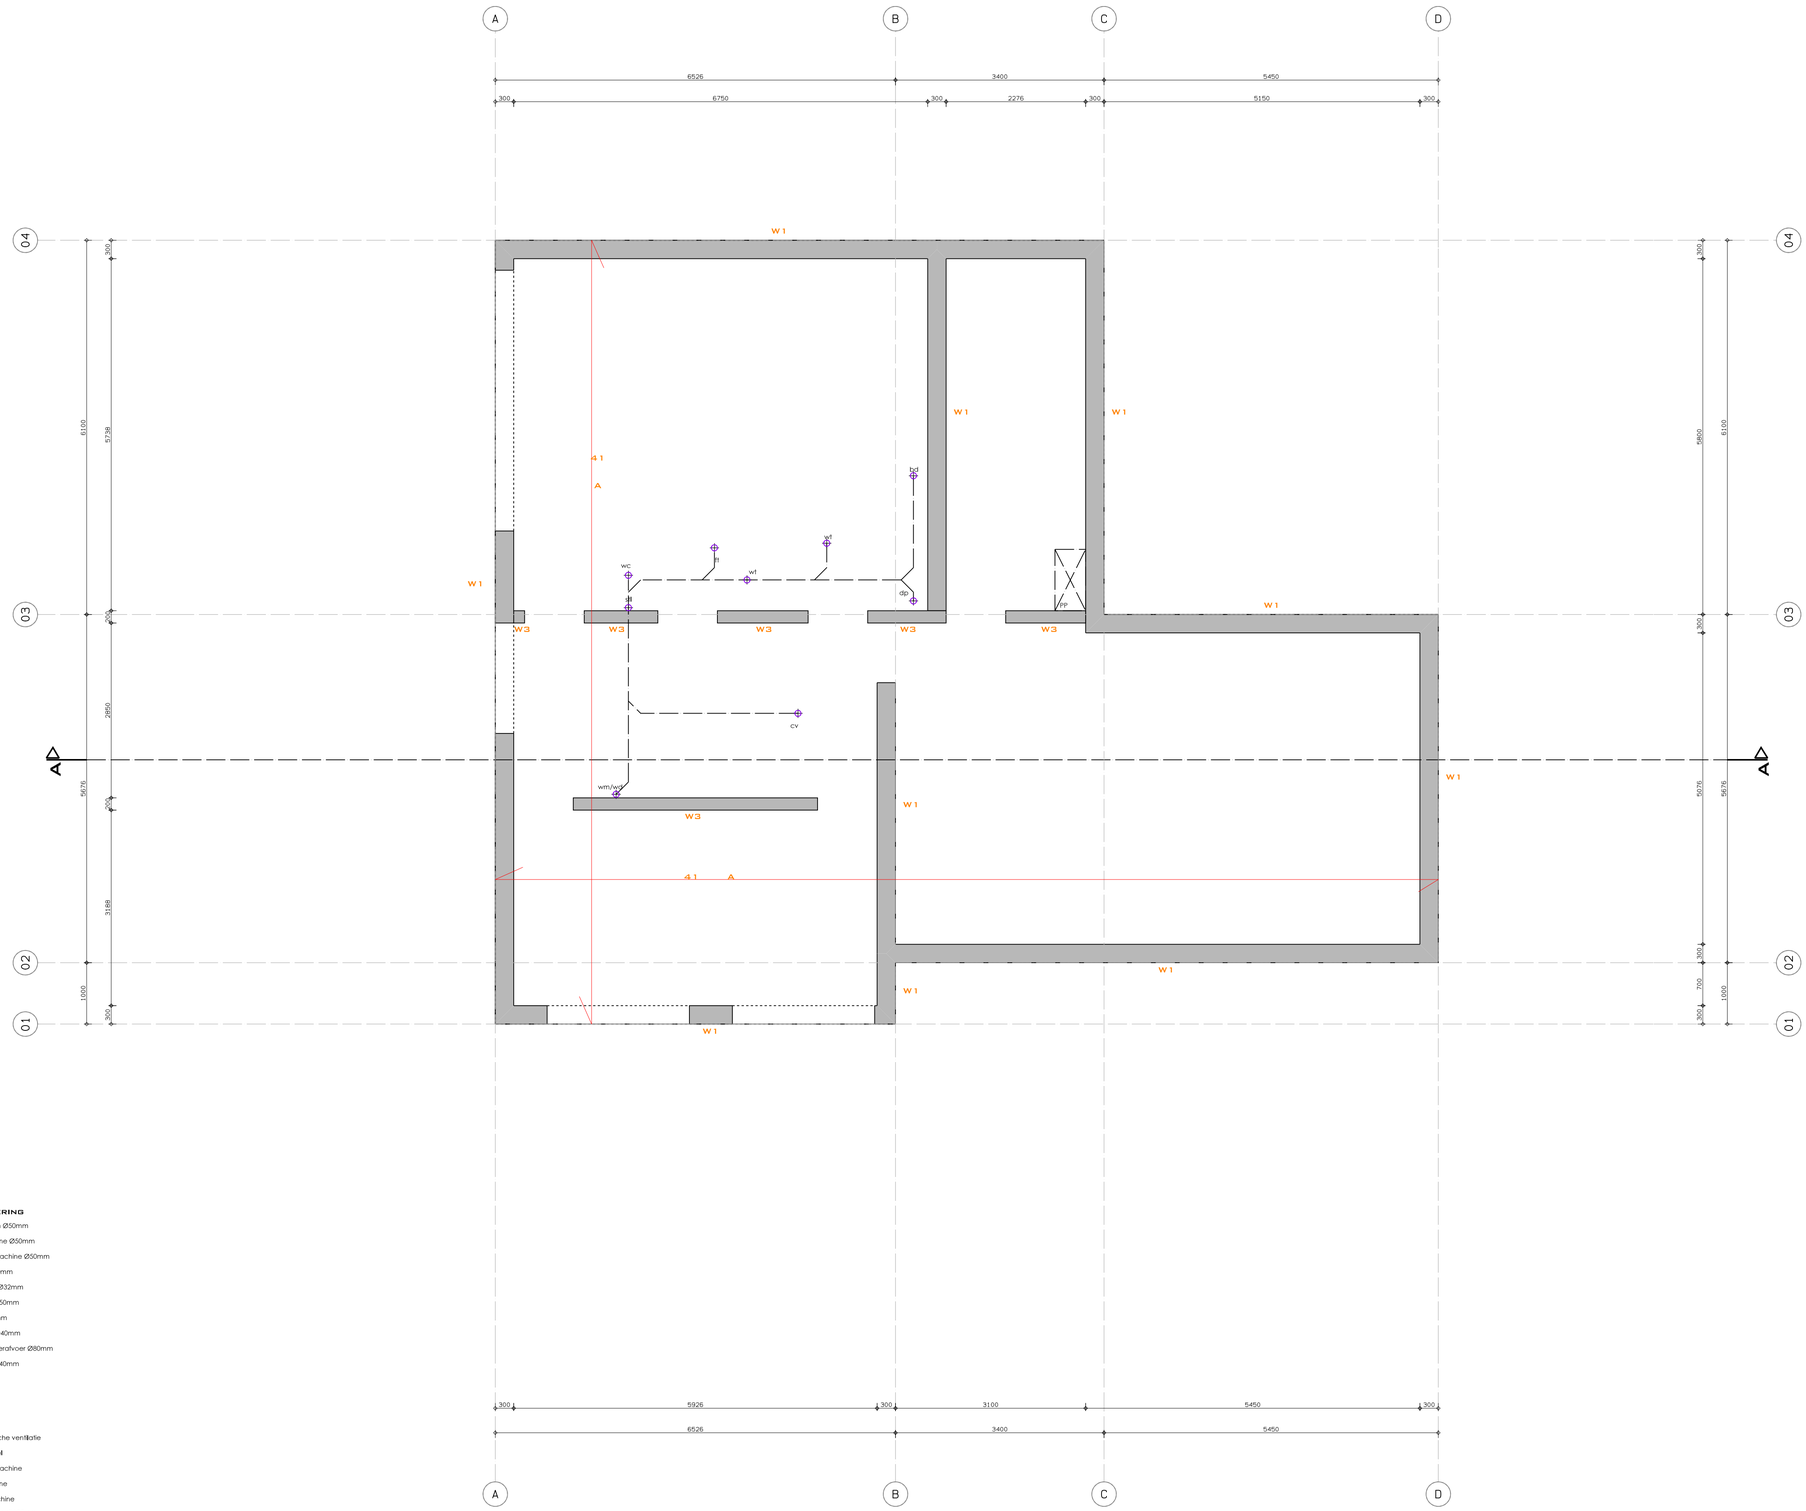


RENVOOI RIOLERING

- gs -gootsteen Ø50mm
- wm wasmachine Ø50mm
- vw vaatwasmachine Ø50mm
- wc toilet Ø110mm
- ff fonteintje Ø32mm
- dp douche Ø50mm
- bd bad Ø50mm
- wf wastafel Ø40mm
- HWA hemelwaterafvoer Ø80mm
- cv cv-ketel Ø40mm

LEGENDA

- MV mechanische ventilatie
- kt kooktoestel
- vw vaatwasmachine
- wm wasmachine
- dm droogmachine
- stl standleiding Ø125mm
- O.S. ontstoppingsstuk
- RGA rookgasafvoer
- RM rookmelder
- V.R. ventilatierooster
- K.O. kruipgat opening
- L.K.O. latei constructie boven kruipgatopening
- L.K. latei constructie boven kozijn
- g.d. geveldrager

VLOERENPLAN KELDER

Behoort bij besluit van Omgevingsdienst De Vallei
Kenmerk: 20-0000023
15-10-2020

Alle maatvoering en detailleringen in het werk te controleren!

RENVOOI VLOERENPLAN KELDER

40. : Geïsoleerde keldervloer d. 300 mm volgens opgave leverancier:
8-100 boven
10-150 onder e.e.a. volgens opgave leverancier.

A. : Zwevende dekvloer: 30 isolatie / 70mm dekvloer.

W1.	: Kelderwand	Beton	d. 300 mm
	# 10-150 binnen/buiten		
	Stekken taludzijde Ø 12-150		
	Stekken woningzijde Ø 10-150		
W2.	: Isokern gevel	SIPS-paneel	d. 280 mm
W3.	: Kelderwand	Beton	d. 200 mm
	# ...		
	Stekken		
	Ø ...-...		
W4.	: Dragend metselwerk	Kalkzandsteen CS12	d. 120 mm
W5.	: Dragend metselwerk	Kalkzandsteen CS12	d. 100 mm
W.	: Niet-dragende binnenwanden	Poisostuc/HSB	d. 100 mm

DUTCH DESIGN STUDIO
Anthonie Fokkerstraat 31b
3772 MP Barneveld

T: 06 - 20 63 53 17
M: info@dds-bta.nl
I: www.dds-bta.nl

Project:
Vrijstaande woning te Voorthuizen

Projectadres:
Goorderweg

Opdrachtgever:
Fam, Van Middendorp

Omschrijving:
KELDERVLOER

Blad:
WT-10

Fase
WERKTEKENING

Schaal
1:50

Formaat
A1

Getekend
FH

Datum:
15-07-2019

Wijzigingsdatum:
16-10-2019

Project nummer:
DDS2018-72

Volg ons ook op social media!

Aan onze tekeningen kunnen geen rechten ontleend worden het eventueel ontbreken van voorgeschreven NEN voorschriften, wettelijke eisen en actuele bouwbesluitteksten
Het auteursrecht wordt voorbehouden overeenkomstig de wet CAD tekeningen; geen handmatige wijzigingen toegestaan,
Niets uit deze tekening mag overgenomen worden zonder toestemming van onze opdrachtgever en/of ons bureau.