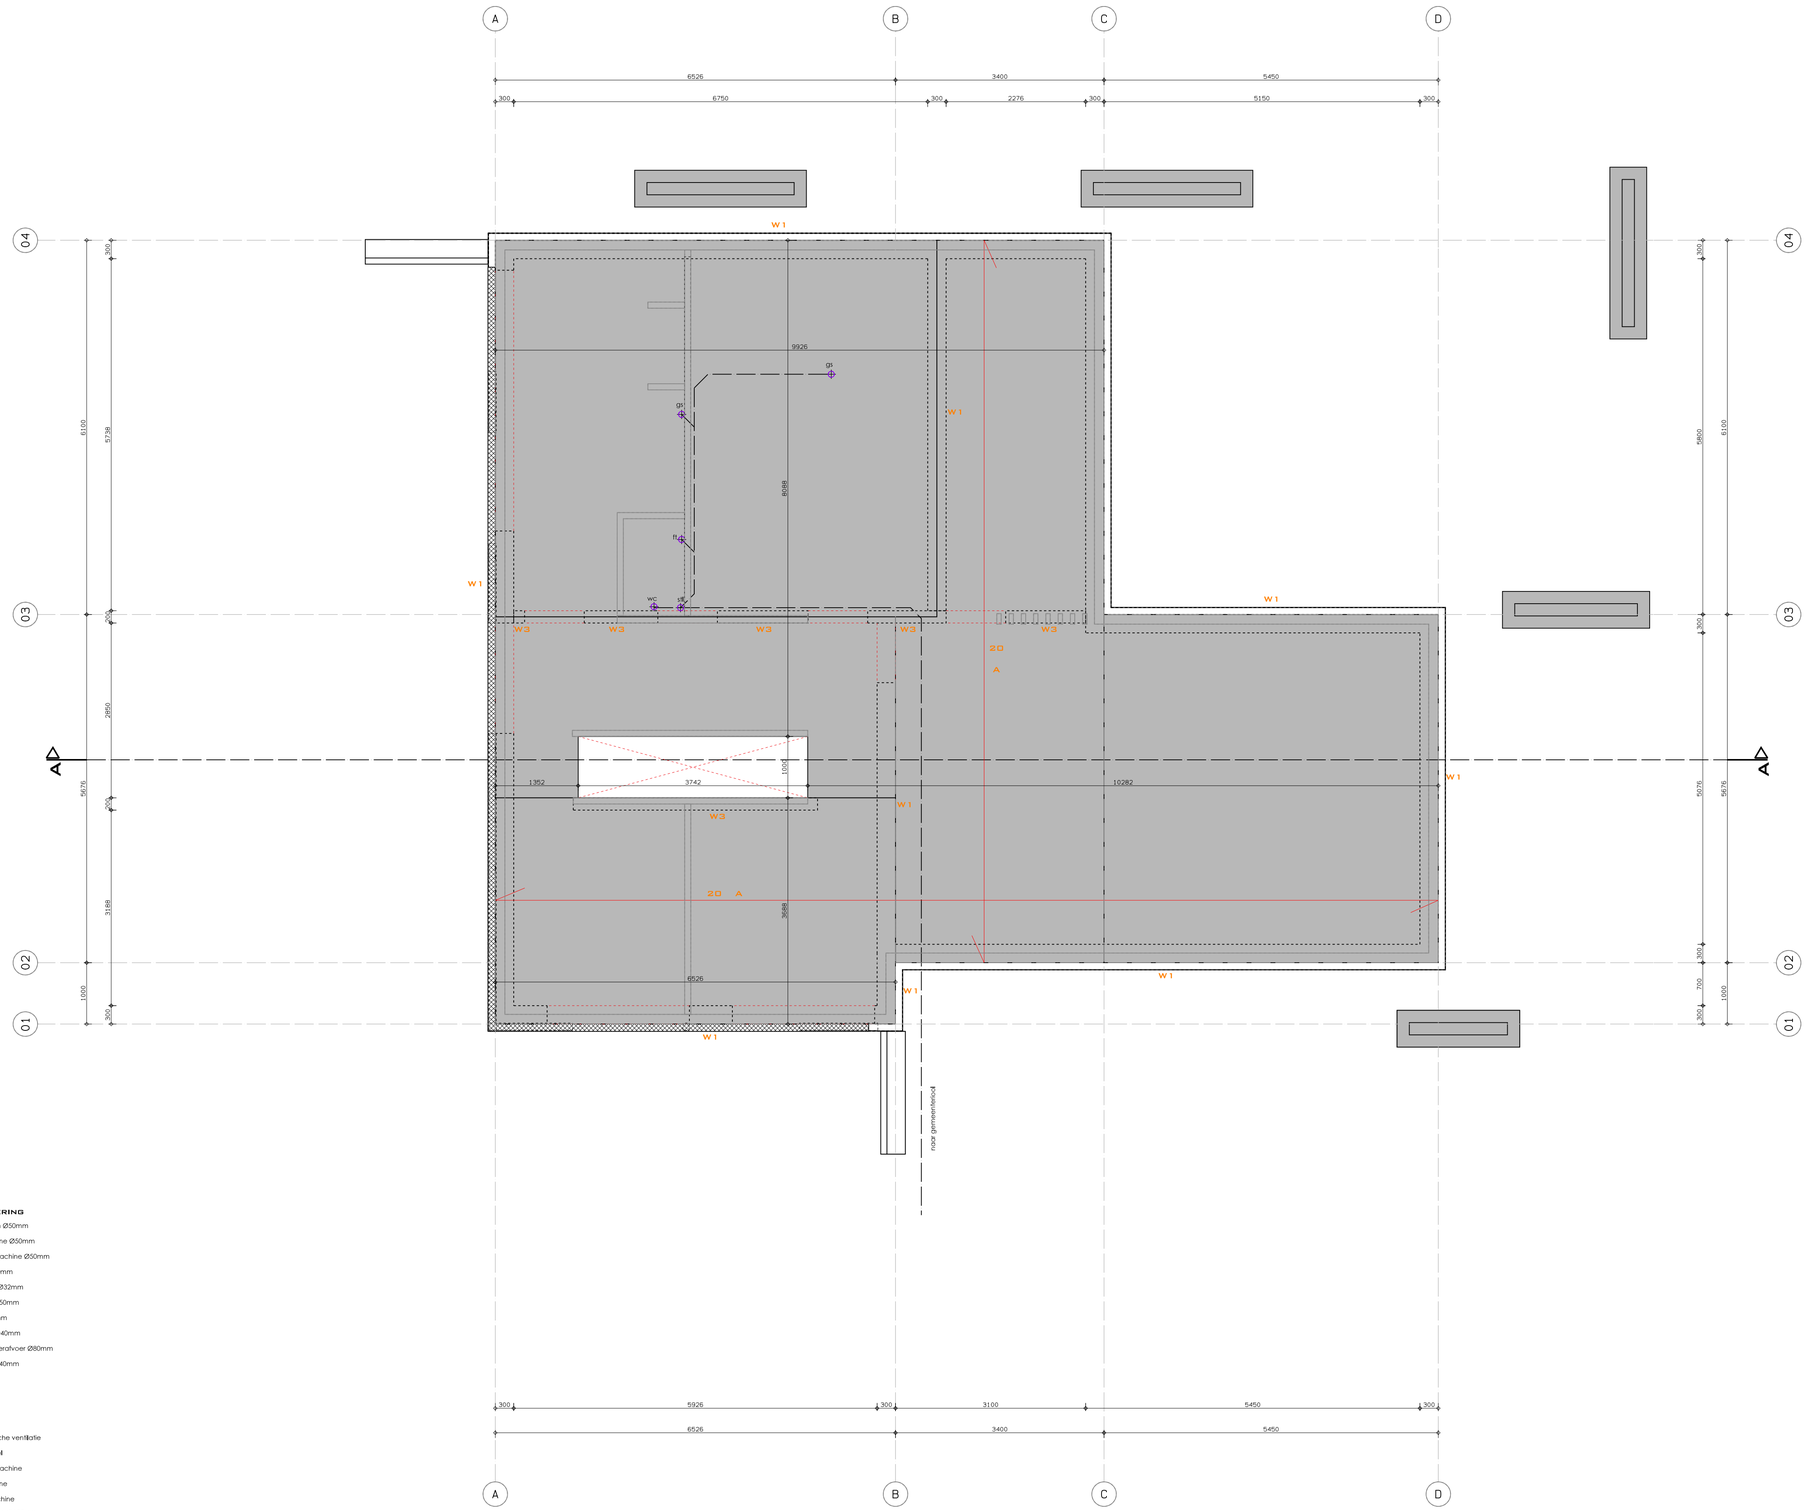


RENVOOI RIOLERING

- gs -gootsteen Ø50mm
- wm wasmachine Ø50mm
- vw vaatwasmachine Ø50mm
- wc toilet Ø110mm
- ft fonteintje Ø32mm
- dp douche Ø50mm
- bd bad Ø50mm
- wt wastafel Ø40mm
- HWA hemelwaterafvoer Ø80mm
- cv cv-ketel Ø40mm

LEGENDA

- MV mechanische ventilatie
- kt kooktoestel
- vw vaatwasmachine
- wm wasmachine
- dm droogmachine
- st.l standleiding Ø125mm
- O.S. ontstoppingsstuk
- RGA rookgasafvoer
- RM. rookmelder
- V.R. ventilatierooster
- K.O. kruipgat opening
- L.K.O. latei constructie boven kruipgatopening
- L.K. latei constructie boven kozijn
- g.d. geveldrager

VLOERENPLAN BEGANE GROND

Behoort bij besluit van Omgevingsdienst De Vallei
Vleminckx 2019/WM061
15-10-2020

Alle maatvoering en detailleringen in het werk te controleren!

RENVOOI VLOERENPLAN BEGANE GROND

20. : In het werk gestorte betonvloer 200 mm, volgens opgave constructeur.

A. : Zwevende dekvloer: 30 isolatie / 70mm dekvloer.

W1.	: Kelderwand	Beton	d. 300 mm
	# 10-150 binnen/buiten		
	Stekken taludzijde Ø 12-150		
	Stekken woningzijde Ø 10-150		
W2.	: Bokem gevel	SIPS-paneel	d. 280 mm
W3.	: Kelderwand	Beton	d. 200 mm
	#		
	Stekken		
	Ø ..-..		
W4.	: Dragend metselwerk	Kalkzandsteen CS12	d. 120 mm
W5.	: Dragend metselwerk	Kalkzandsteen CS12	d. 100 mm
W.	: Niet-dragende binnenwanden	Posiostuc/HS8	d. 100 mm

L10 : Latei L200/100/10, S35, oplegging 200 mm.
L11 : Prefab betonlatei, volgens tekening en berekening leverancier, ter controle BT.

DUTCH DESIGN STUDIO
Anthonie Fokkerstraat 31b
3772 MP Barneveld
T: 06 - 20 63 53 17
M: info@dds-bta.nl
I: www.dds-bta.nl

Project:
Vrijstaande woning te Voorthuizen

Projectadres:
Goorderweg

Opdrachtgever:
Fam. Van Middendorp

Omschrijving:
BEGANE GROND VLOER

Blad:
WT-12

Fase
WERKTEKENING

Schaal
1:50

Formaat
A1

Getekend
FH

Datum:
15-07-2019

Wijzigingsdatum:
16-10-2019

Project nummer:
DDS2018-72

Volg ons ook op social media!

Aan onze tekeningen kunnen geen rechten ontleend worden het eventueel ontbreken van voorgeschreven NEN voorschriften, wettelijke eisen en actuele bouwbesluitteksten
Het auteursrecht wordt voorbehouden overeenkomstig de wet CAD tekeningen; geen handmatige wijzigingen toegestaan.
Niets uit deze tekening mag overgenomen worden zonder toestemming van onze opdrachtgever en/of ons bureau.