




DETAIL 03

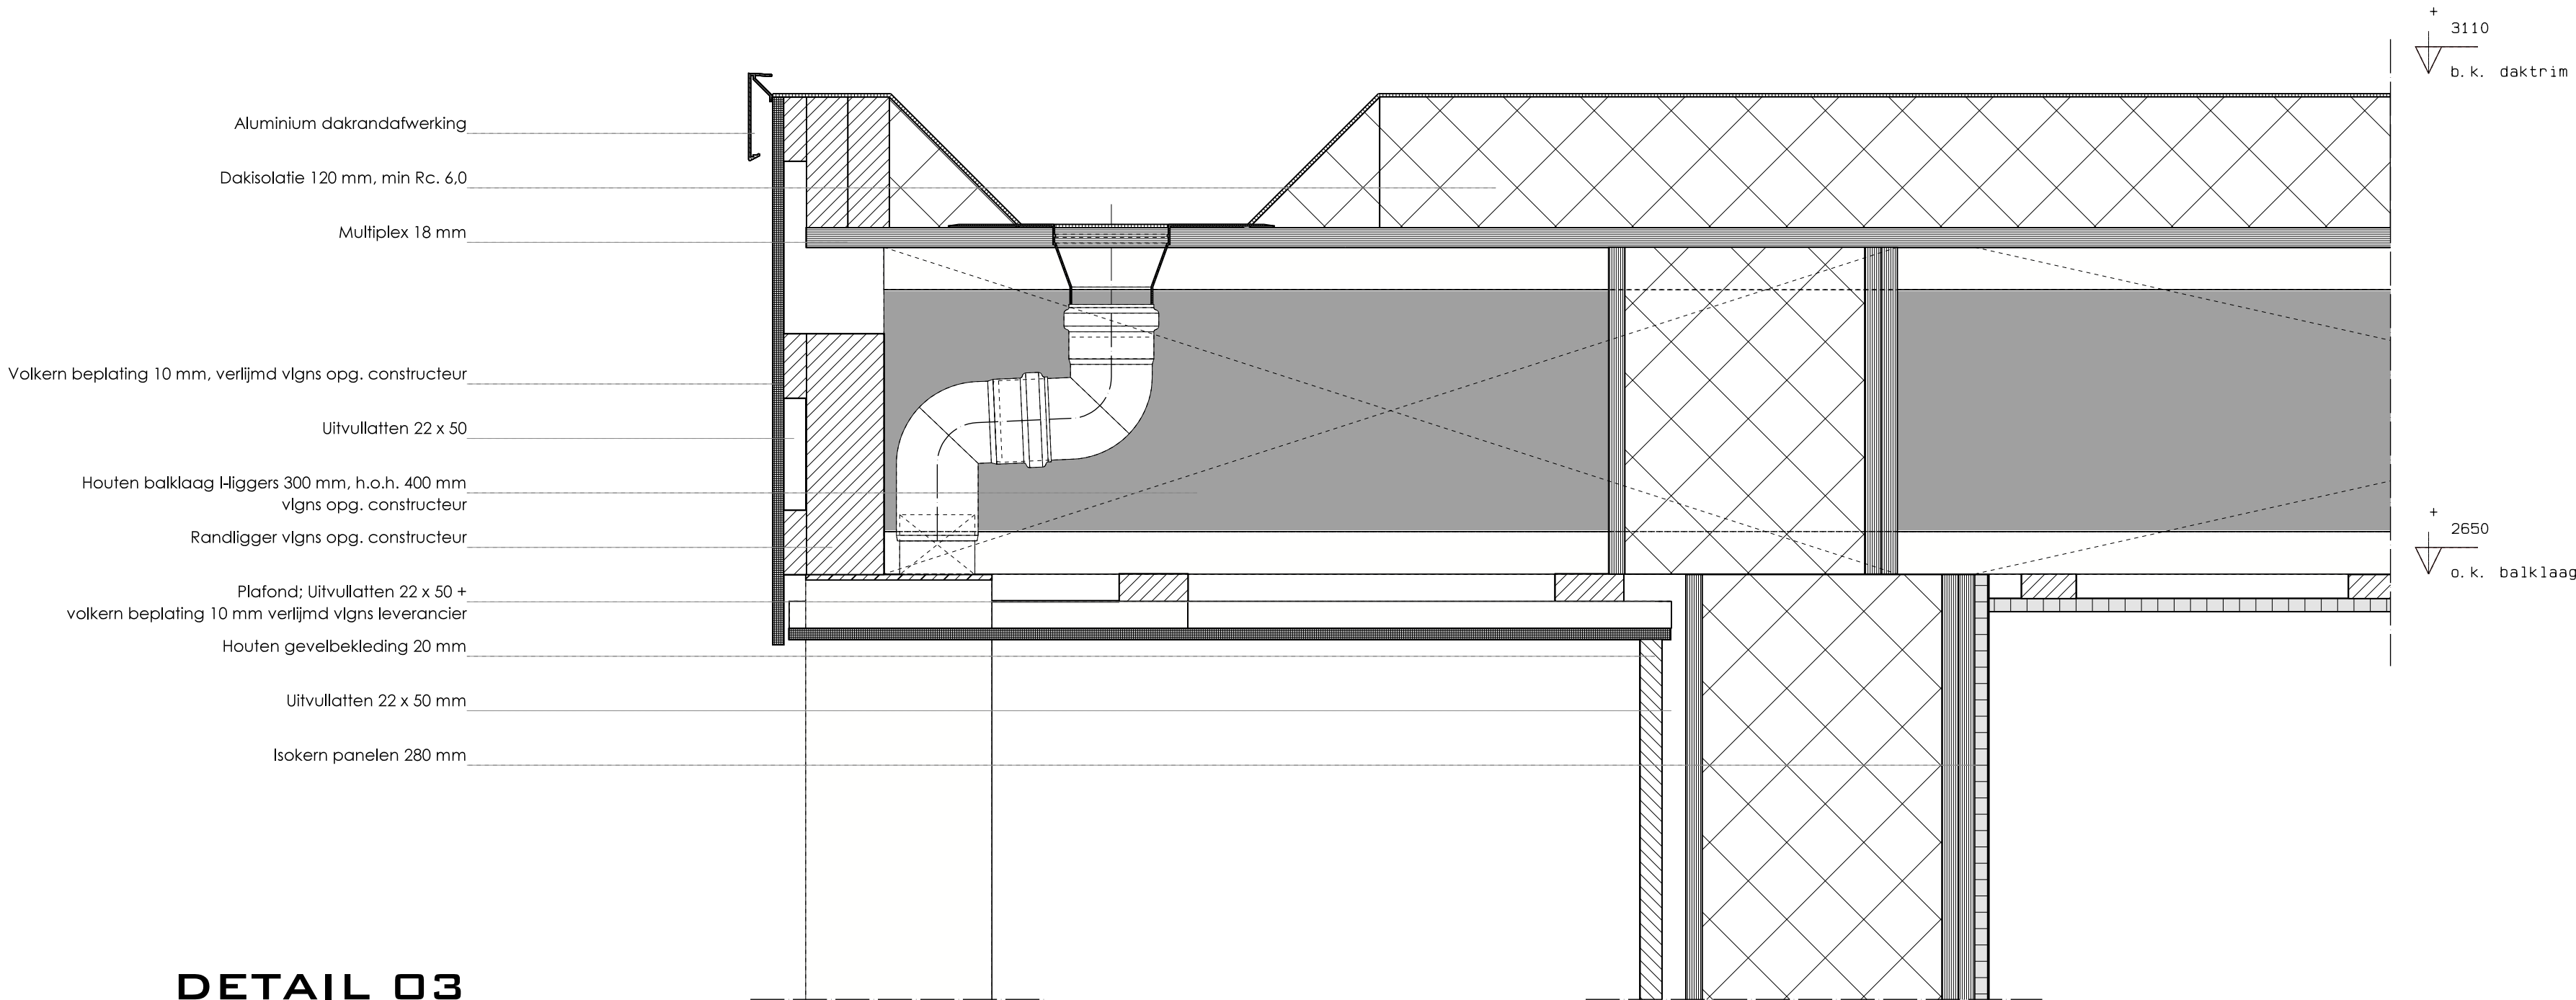


DETAIL 02

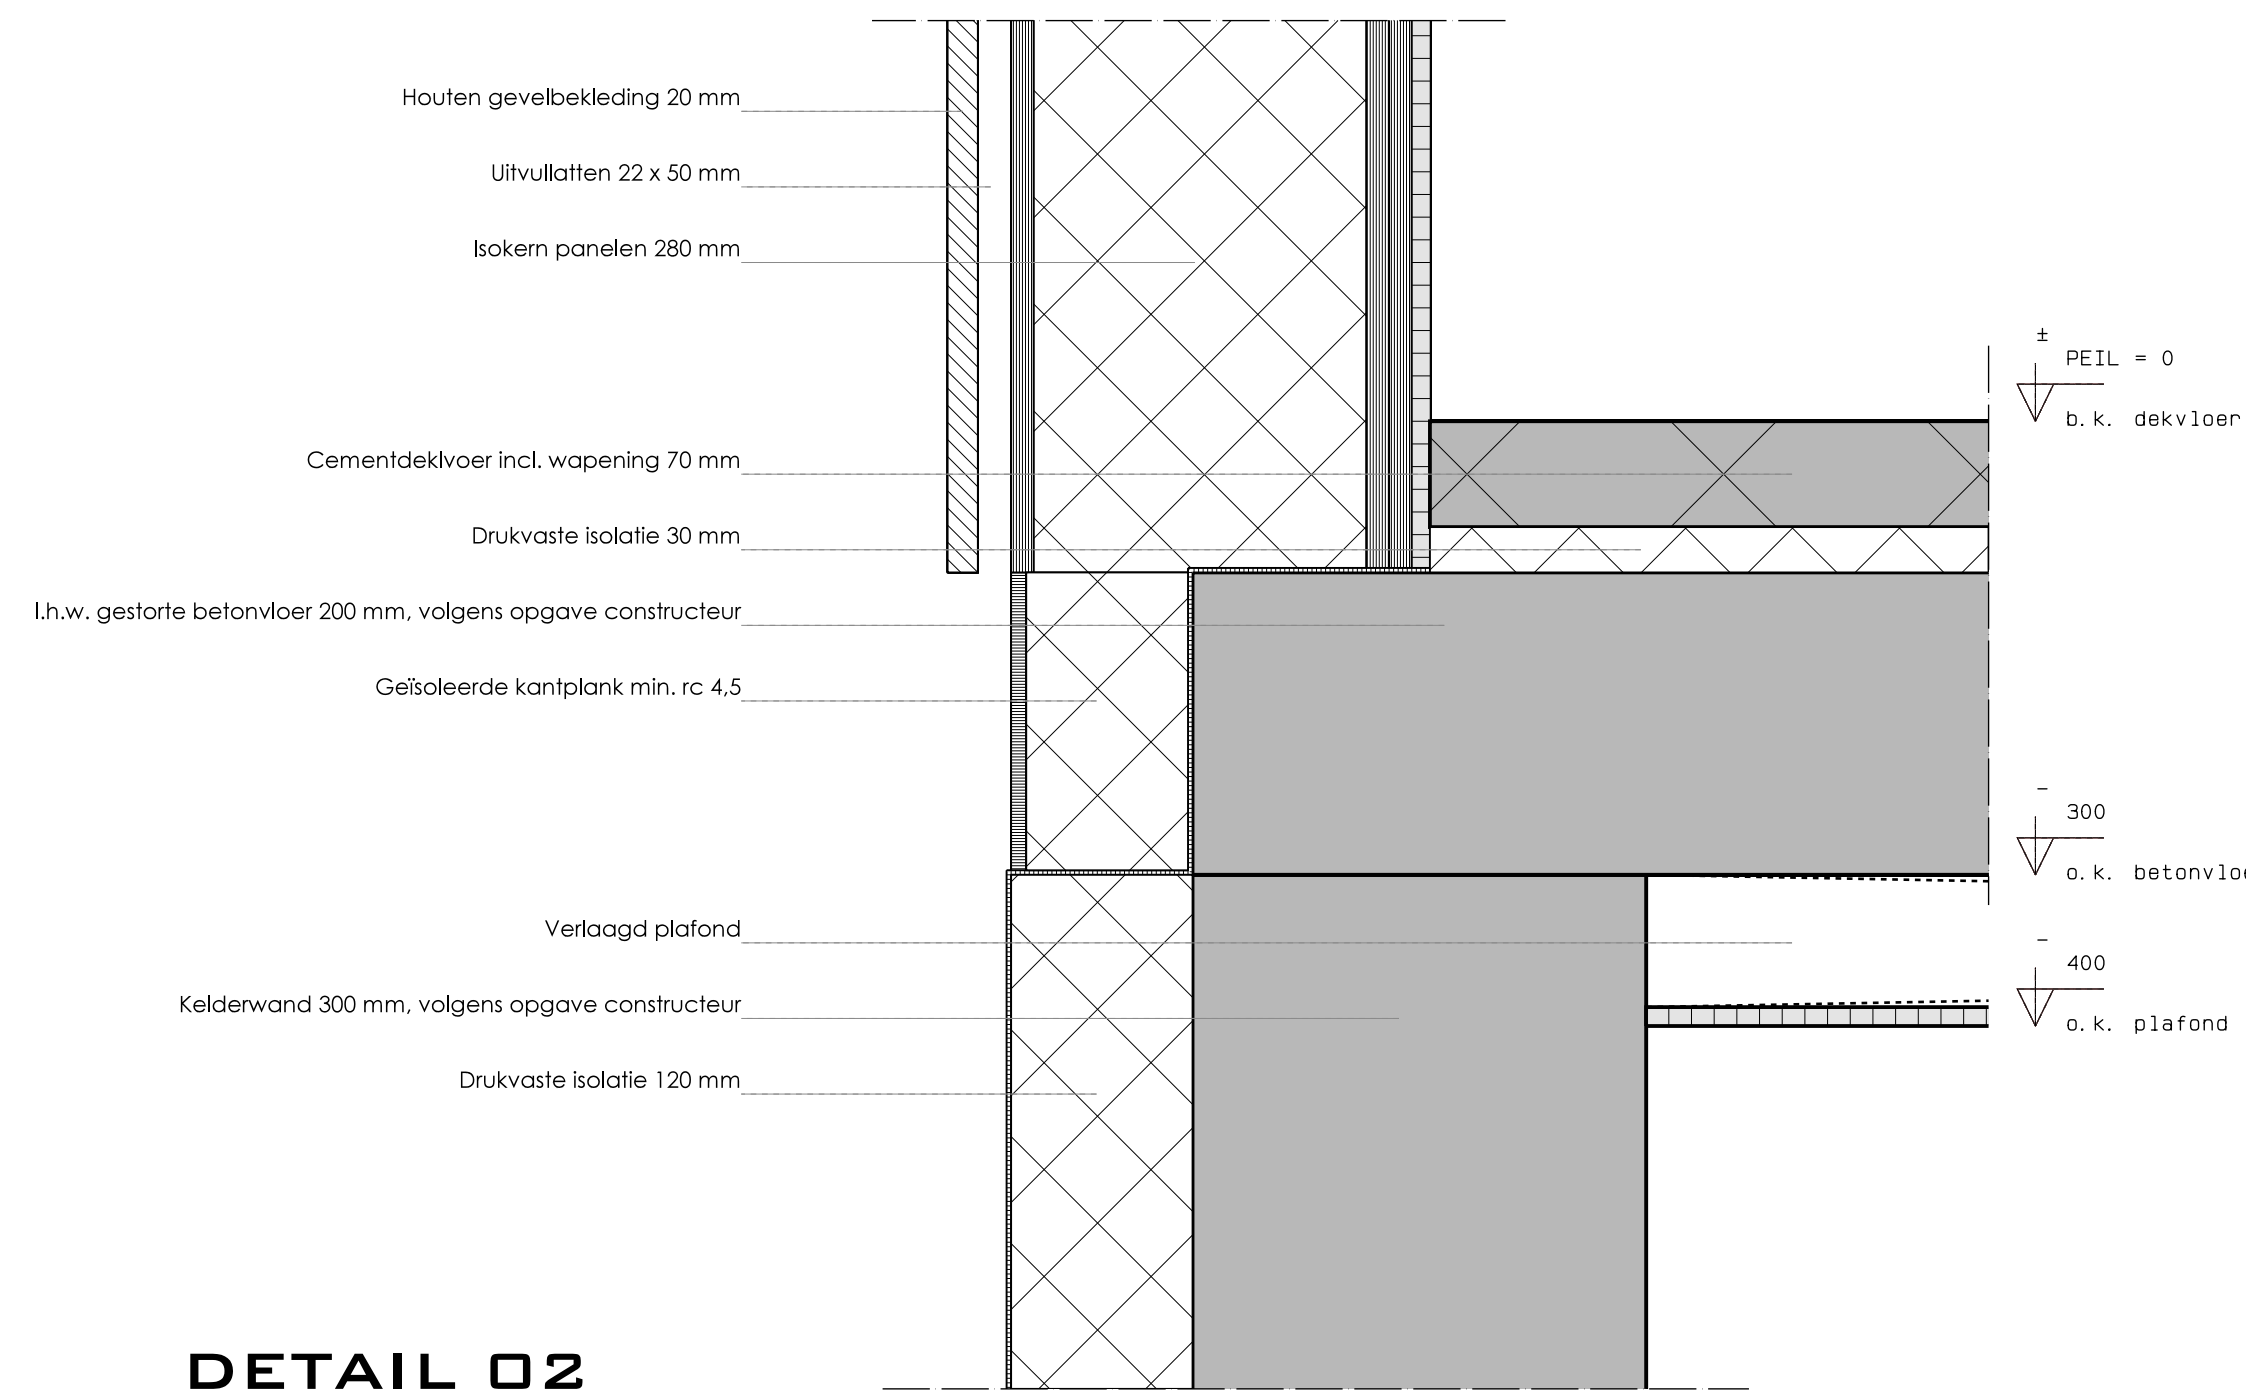


DETAIL 01

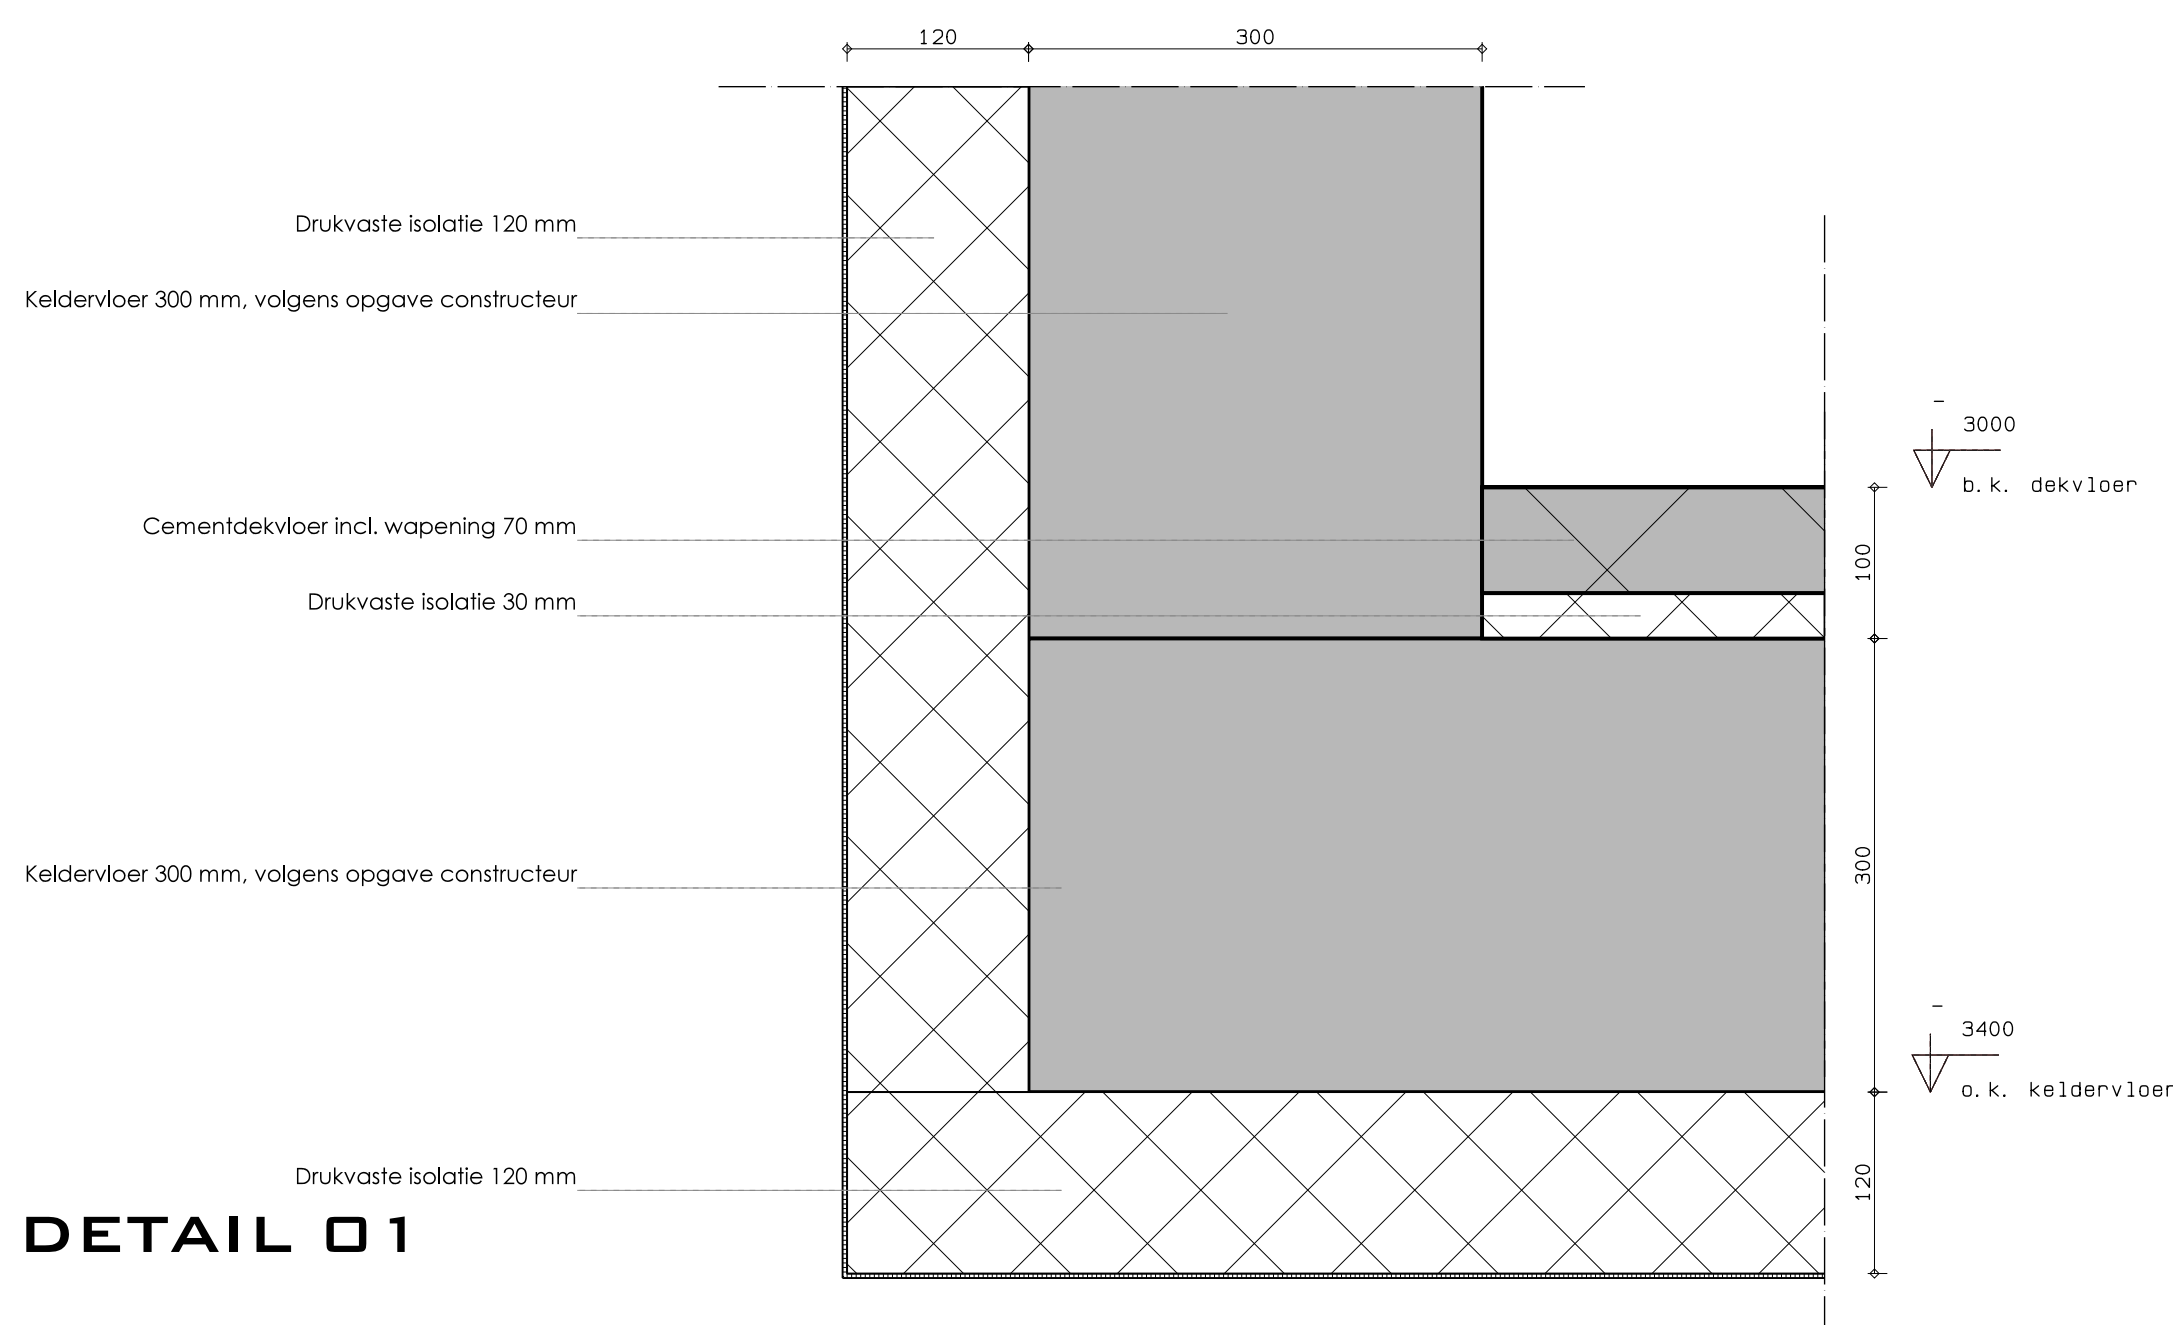


DETAIL 06

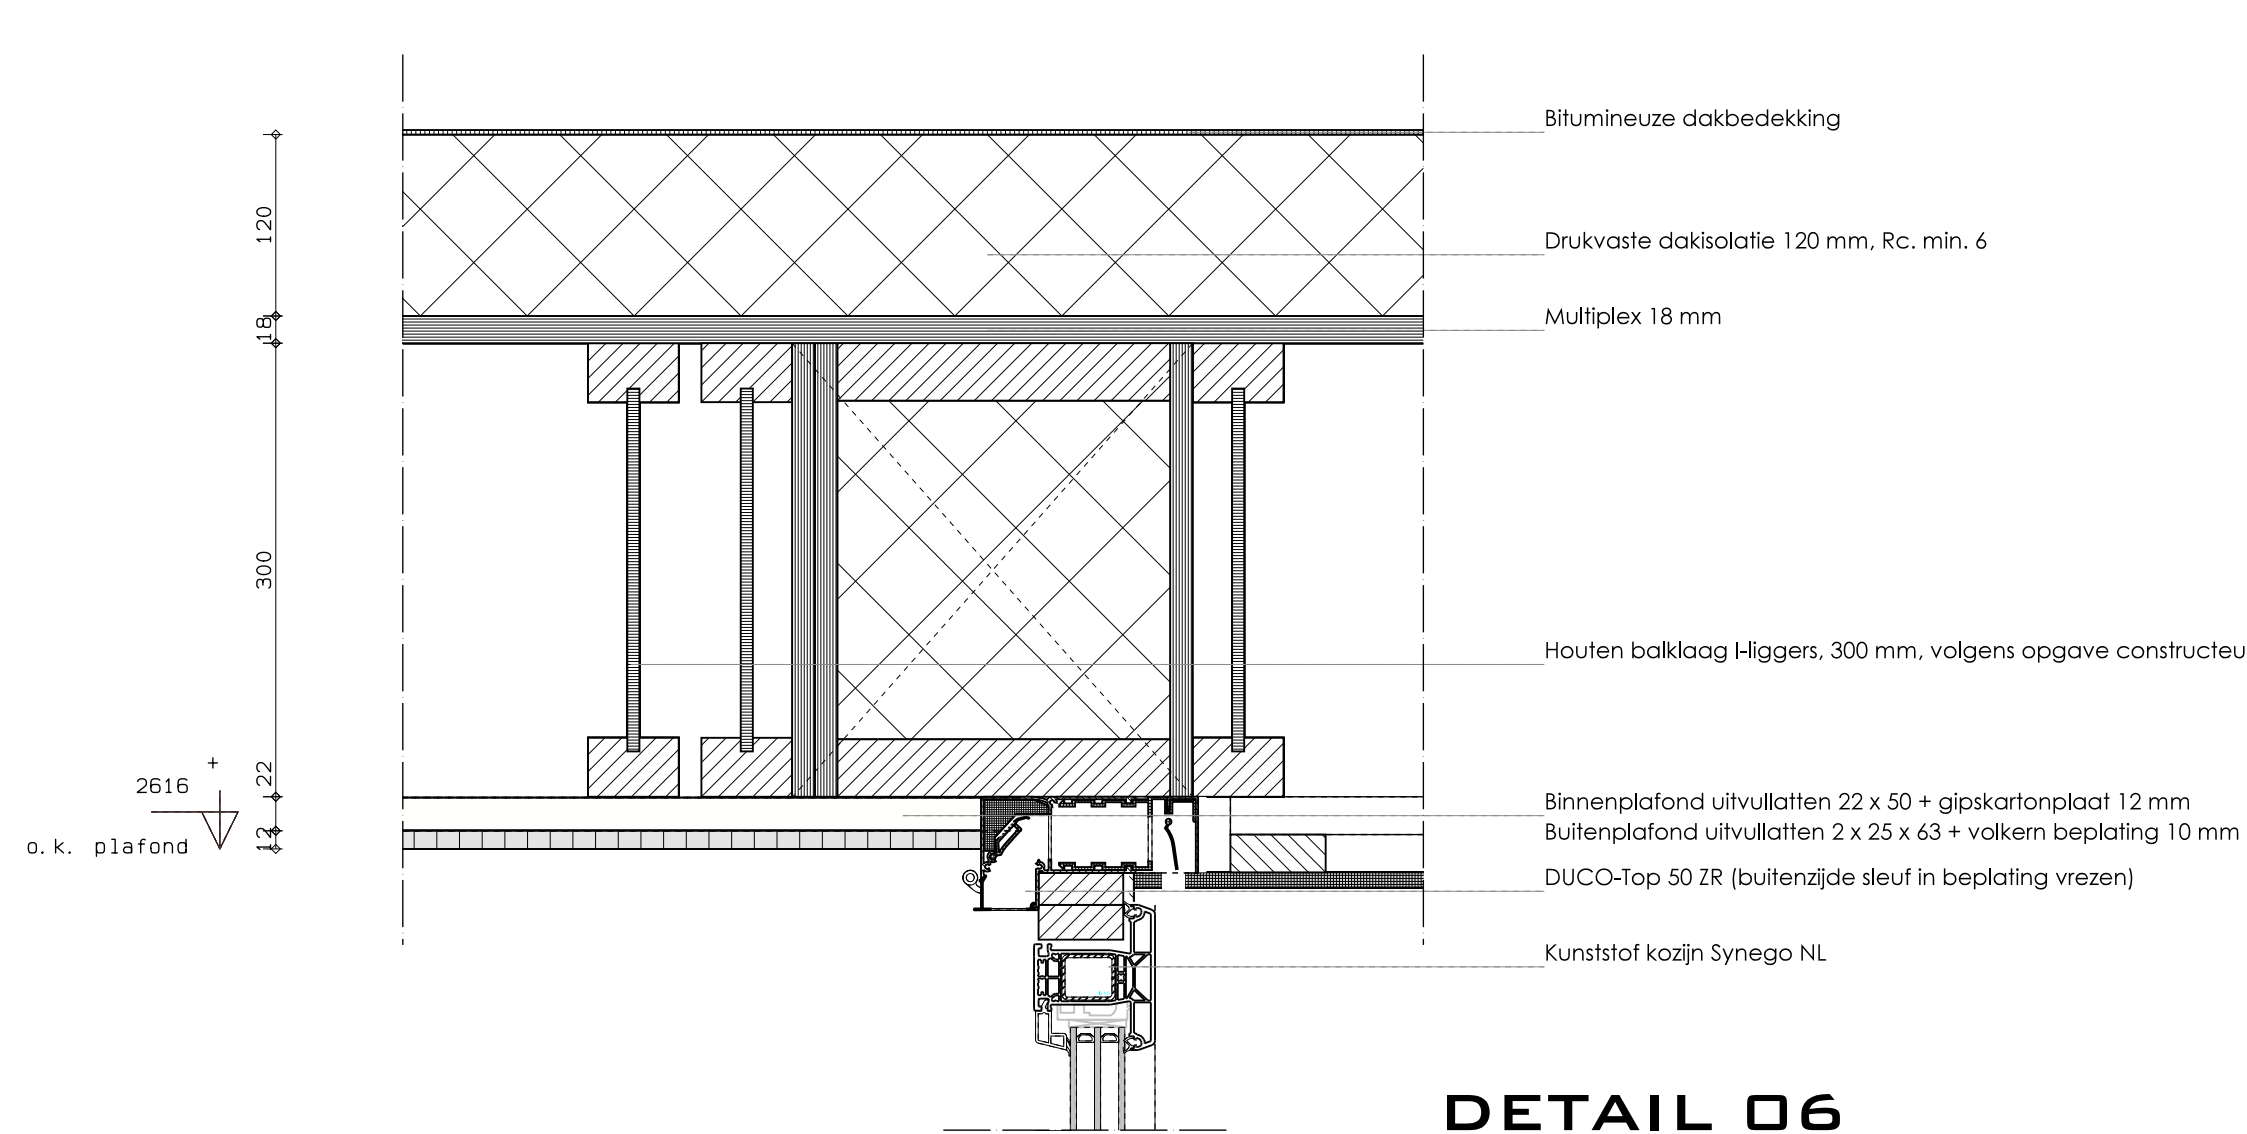


DETAIL 05

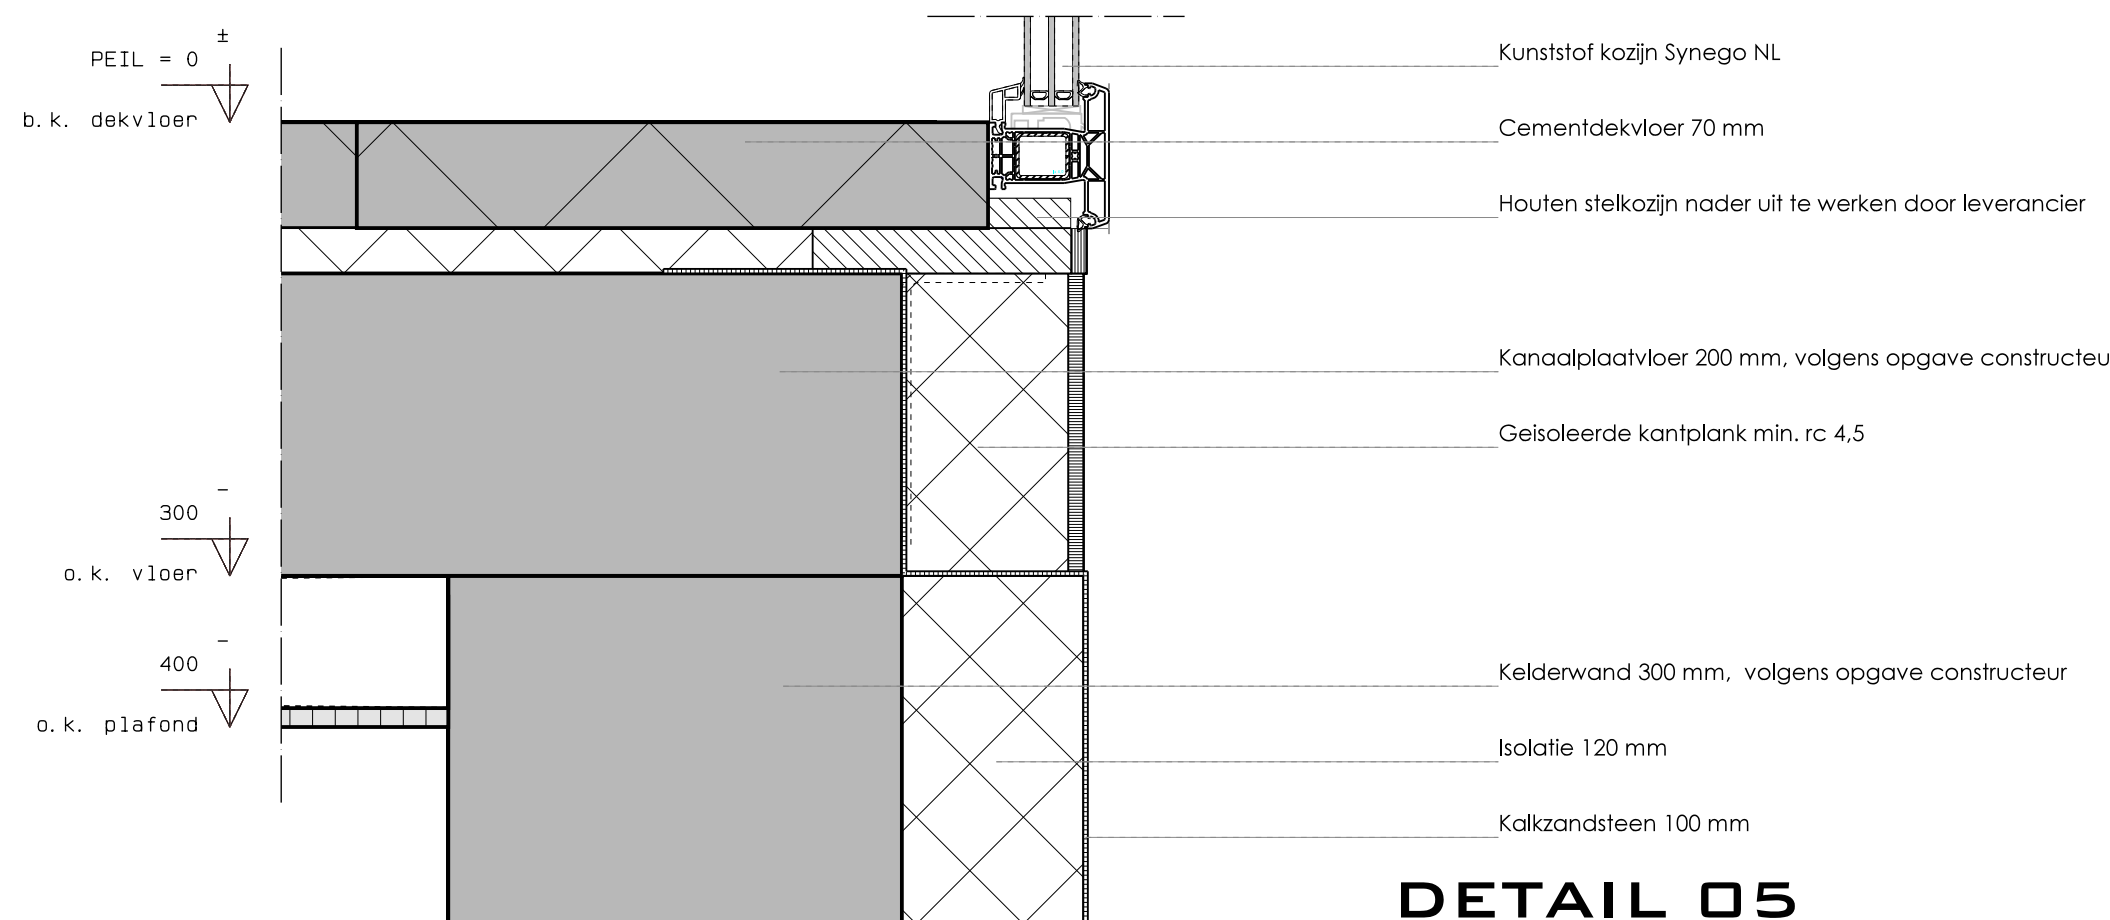


DETAIL 04

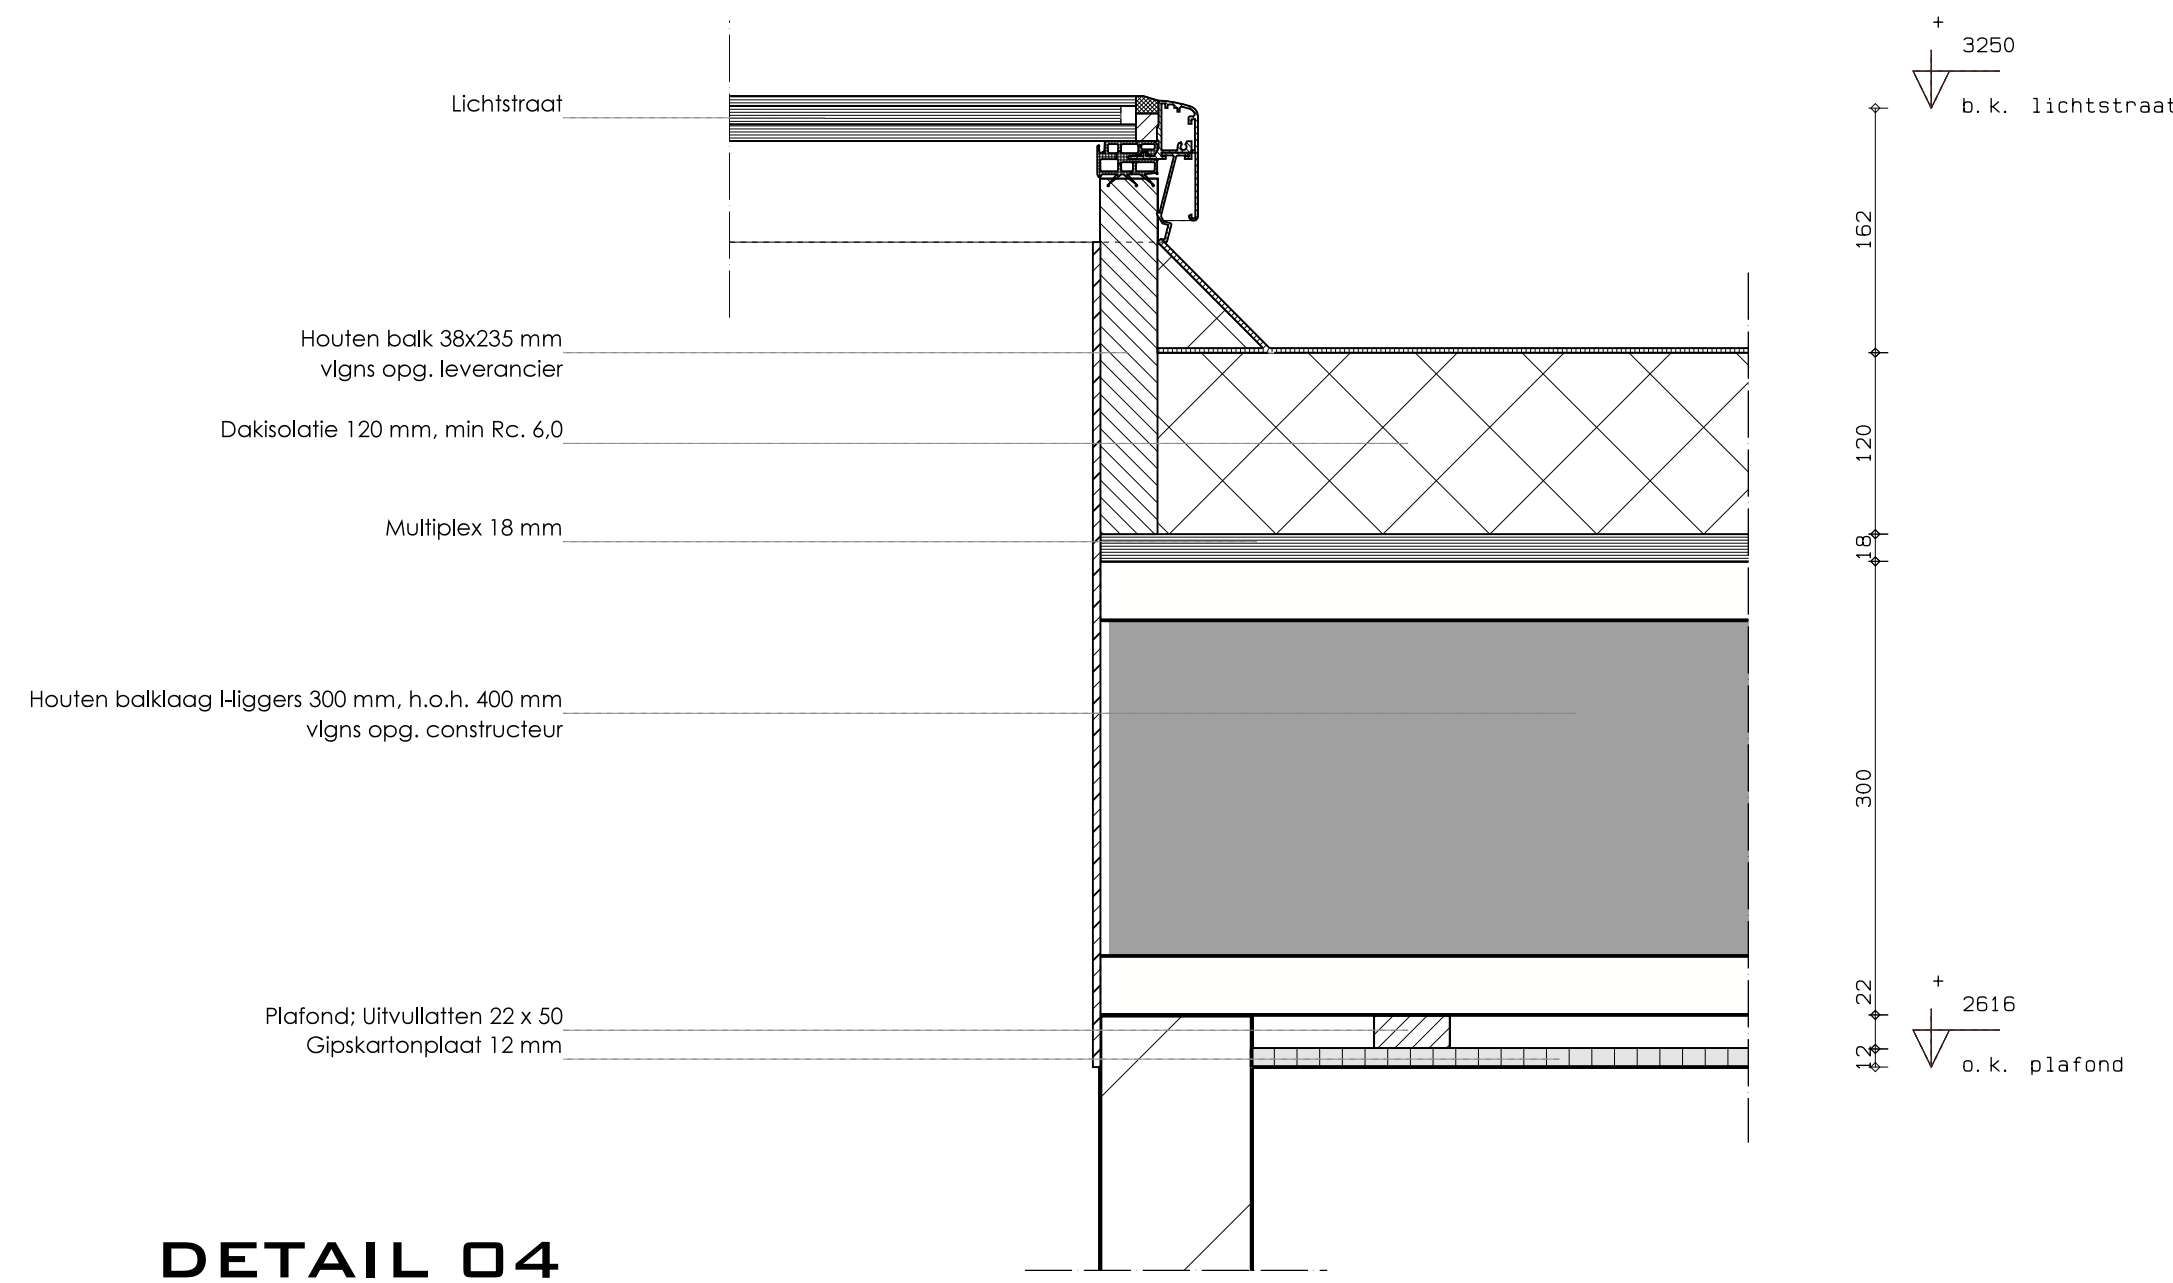

DETAIL 08

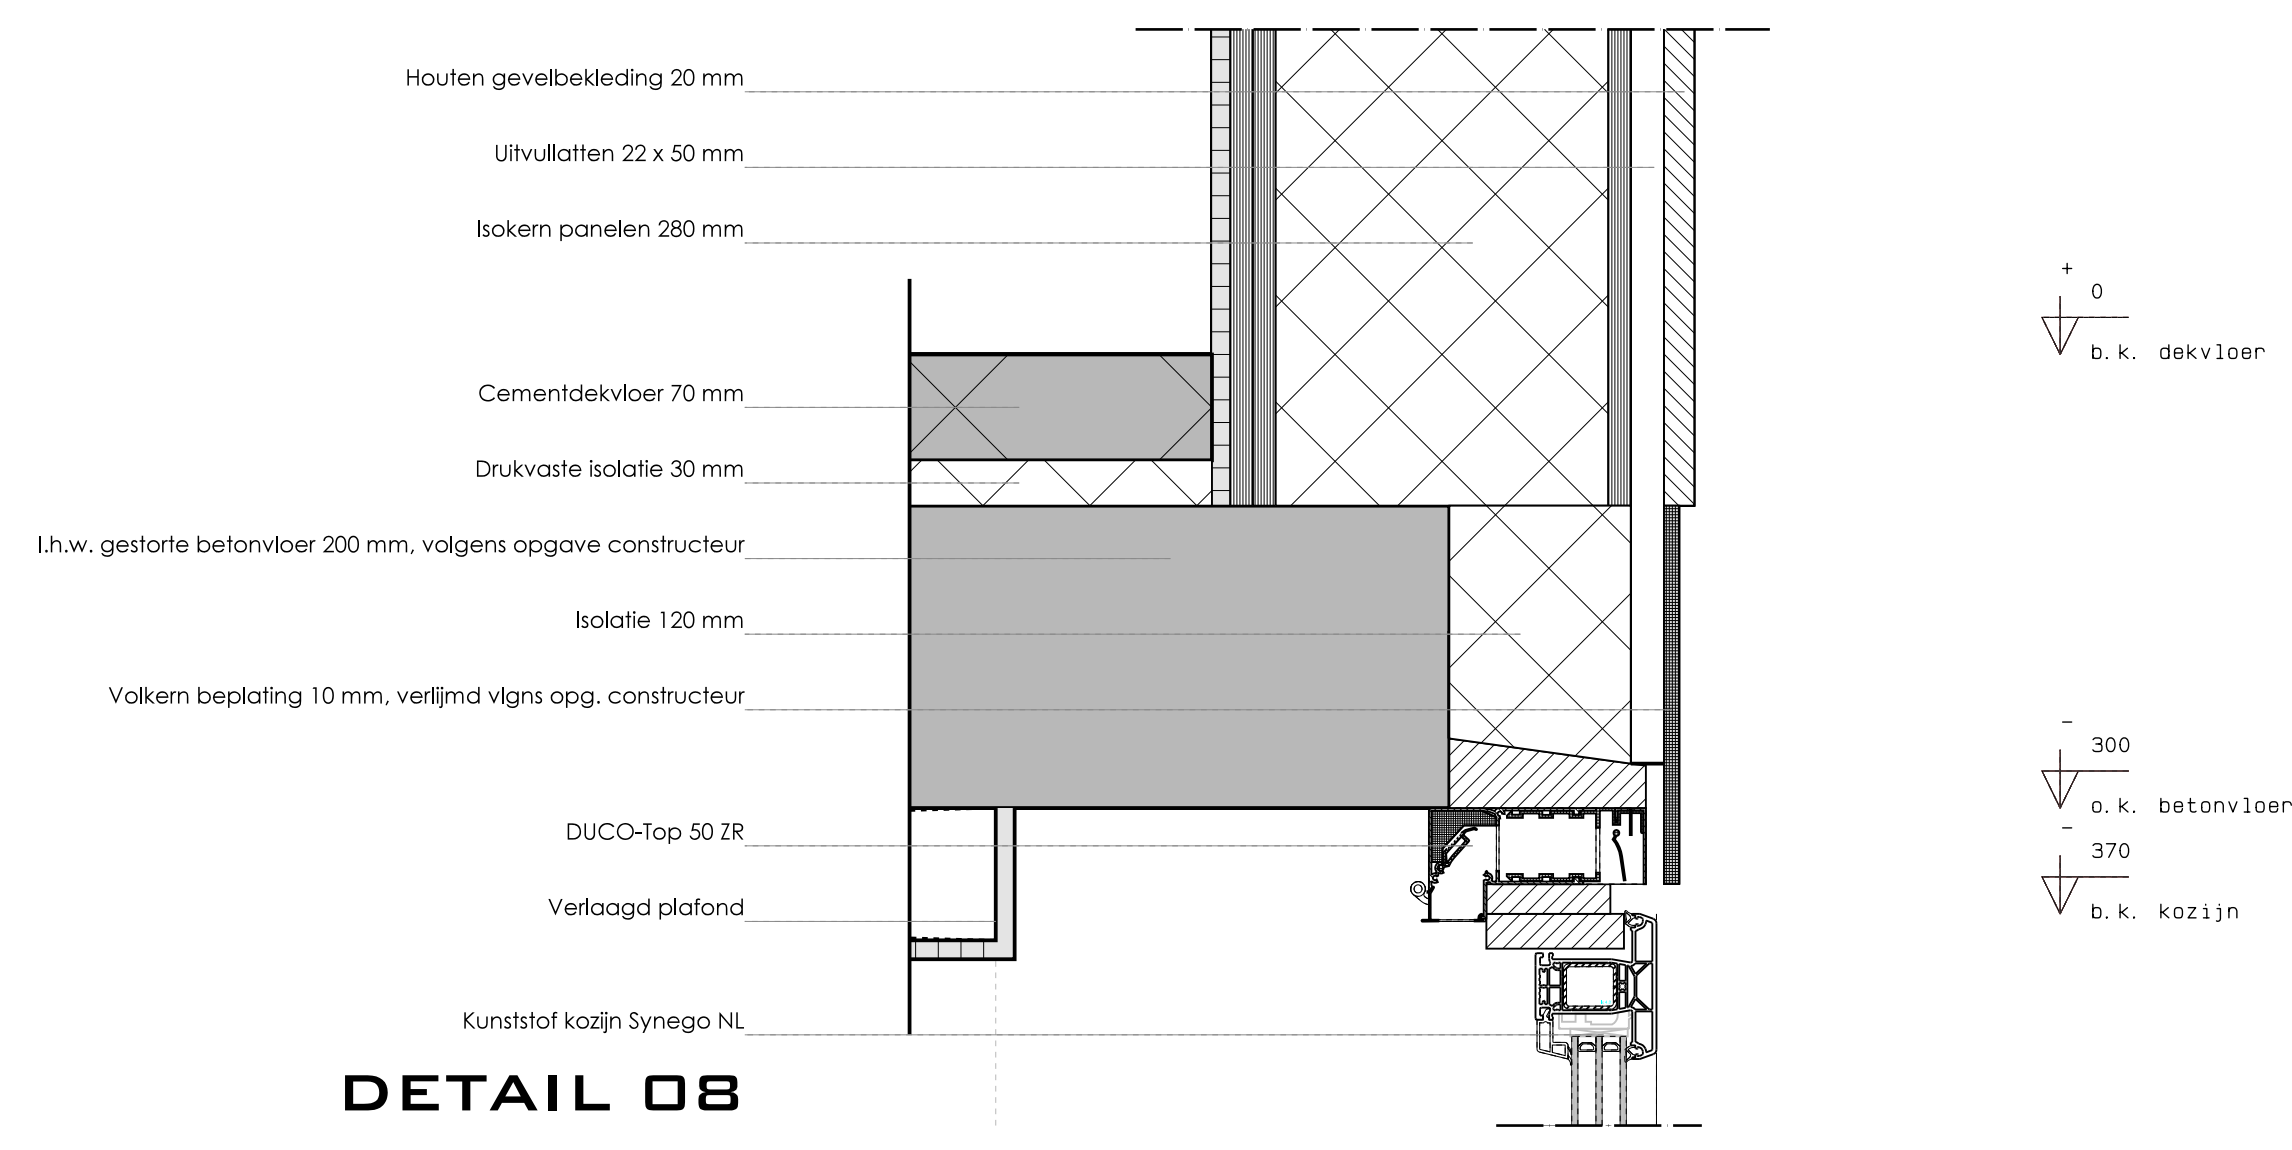

DETAIL 07

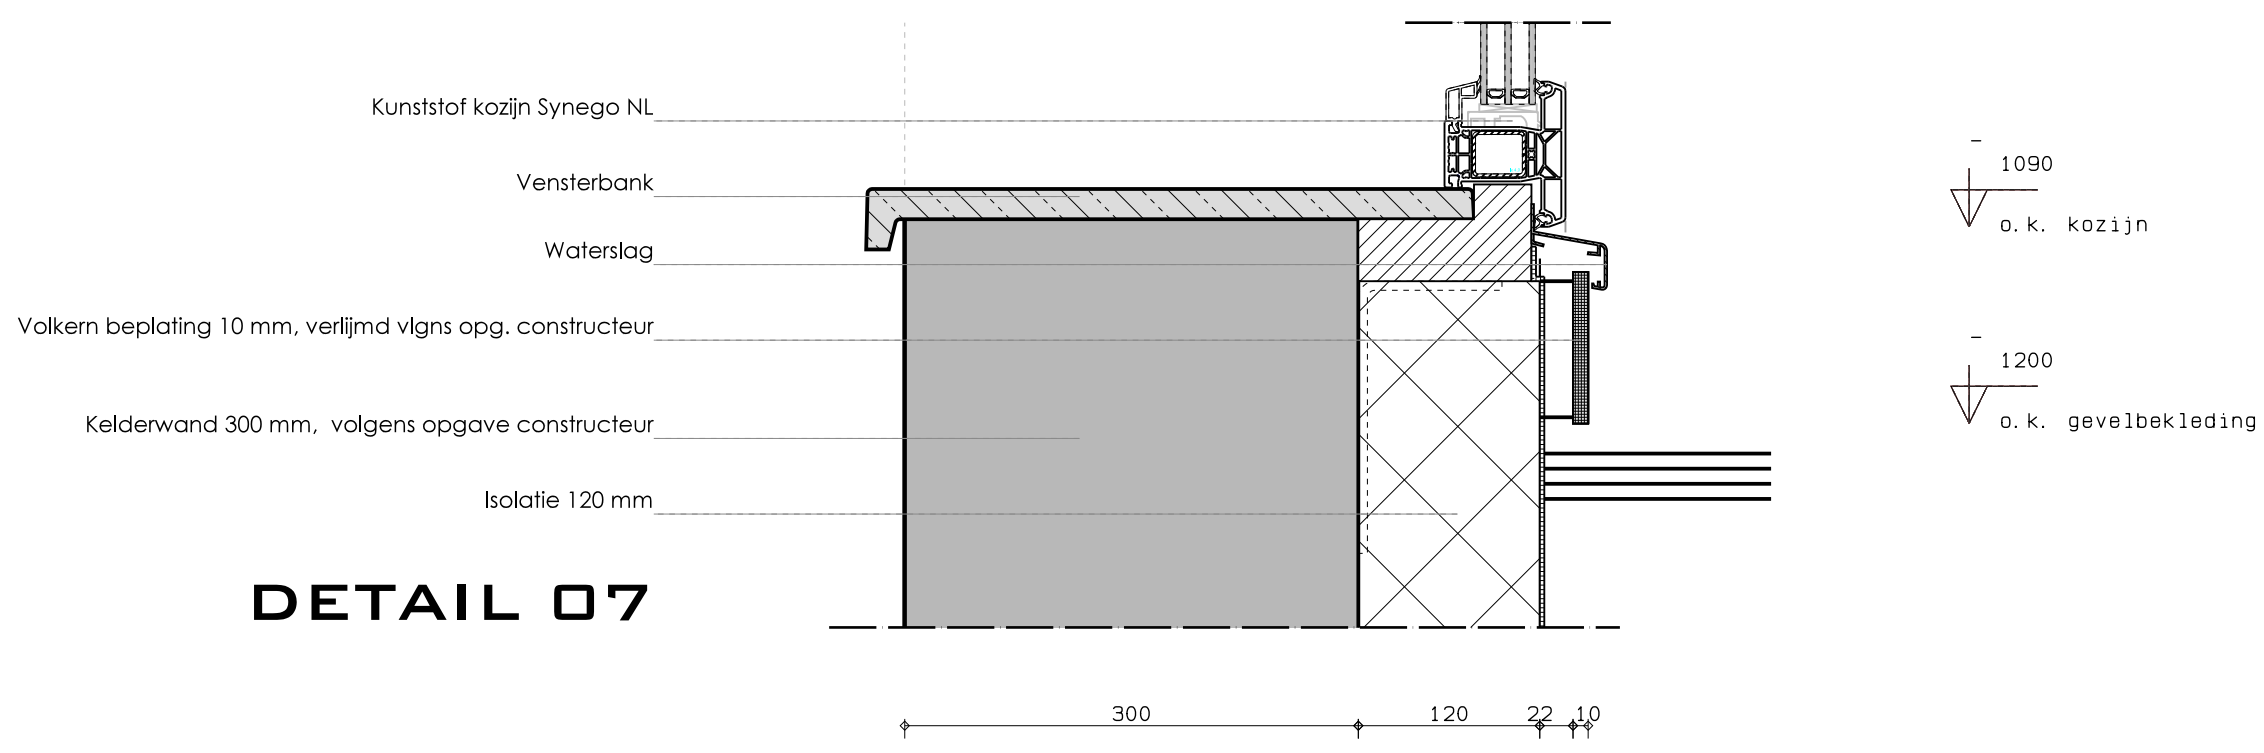

Alle maatvoering en detailleringen in het werk te controleren!

**DUTCH
DESIGN
STUDIO**

Antonie Fokkerstraat 31b
3772 MP Barneveld
T: 06 - 20 63 63 17
M: info@dds-bta.nl
I: www.dds-bta.nl

Project:
Vrijstaande woning
in Voorhuizen
Projectadres:
Goordenweg

Opdrachtgever:
Fam. Van Misdorp

Omschrijving:
DETAILS

Blad:
WT-14

Fase
WERKTEKENING
Schaal
1:5

Formaat
A1

Getekend
FH

Datum:
15-07-2019
Wijzigingsdatum:
16-10-2019

Project nummer:
DDS2018-72

