
[illegible]

Wijziging nr.	Wijziging datum	Wijziging omschrijving
		deze tekening is niet geschikt voor uitvoer

 PTA Midden Nederland Project Tekan Advies	De Spil 6A 3774 SP, Kooswijkkerbroek Tel. 06 - 34469539 E. info@ptamiddennederland.nl W. www.ptamiddennederland.nl		Naam: Aarnag omgevingsvergunning
	Status: Definitief Datum: 25-08-20202		Formaat: A0 verkleind Schaal: As indicated
opdrachtgever: project: Nieuwbouw twee-onder-een-kap woning Wahuusweg	blad: OV-01		tekenaar: JvdB werknummer: 202034
onderwerp: Plattegronden en gevels			

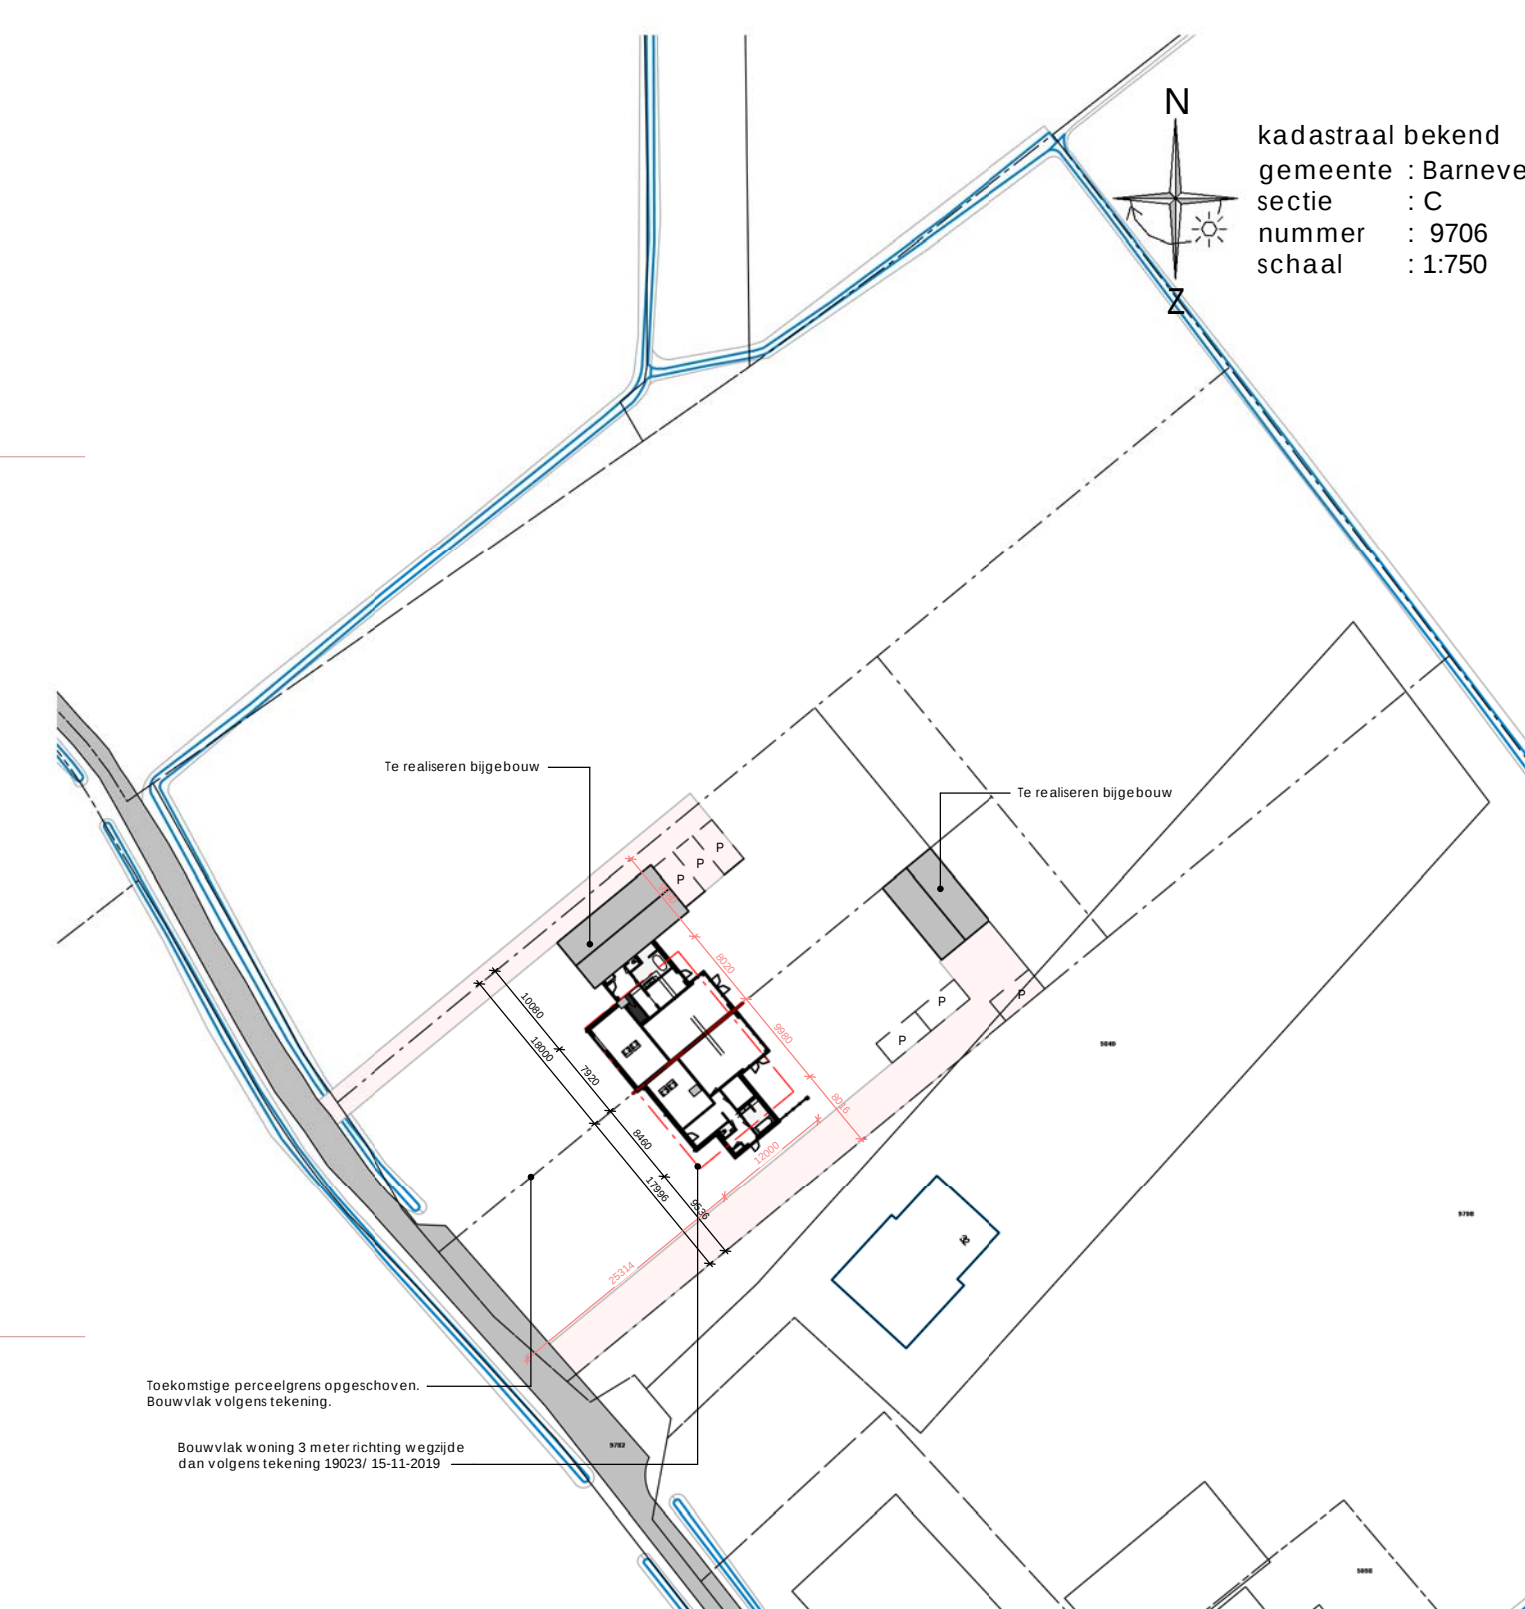