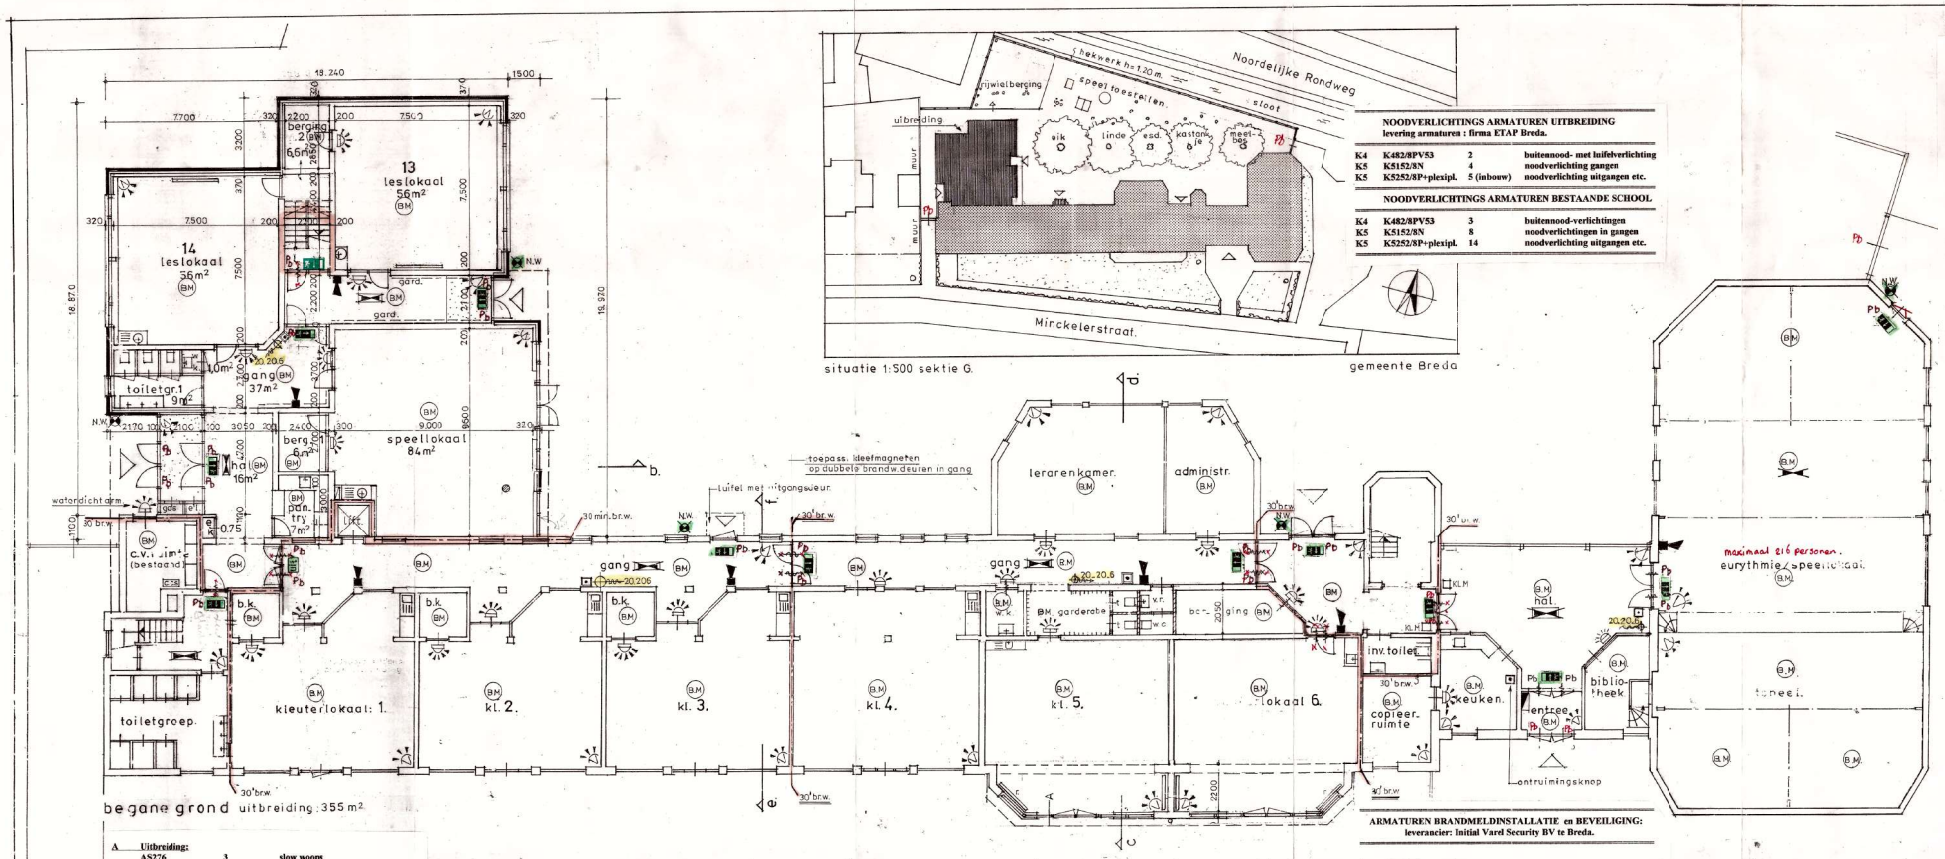

situatie 1:500 sektie G. gemeente Breda

NOODVERLICHTINGS ARMATUREN UITBREIDING
levering armaturen : firma ETAP Breda.

K4	K482/8PV53	2	buitennood- met lnifelverlichting
K5	K5152/8N	4	noodverlichting gangen
K5	K5252/8P+plexipl.	5 (inbouw)	noodverlichting uitgangen etc.

NOODVERLICHTINGS ARMATUREN BESTAANDE SCHOOL

K4	K482/8PV53	3	buitennood-verlichtingen
K5	K5152/8N	8	noodverlichtingen in gangen
K5	K5252/8P+plexipl.	14	noodverlichting uitgangen etc.

- noodverlichting 1:tw
- nood-waak verlichting
- slanghaspel 20.20.6
- rookmelder in plafond
- brand-handmelder (ontruiming)
- slow whoop nabij plafond
- Pb deur in vluchtroute zonder sleutel te openen
- brandmelder boven toegangsdeuren
- infraroodstraler nabij plafond
- looprichting naar nooduitgang of boven nooduitgang

A Uitbreiding:

AS276	3	slow woops
A1672	12	nevenindicatoren ,alarm.15 mA
DP862	19	conv. optische rookmelders
DM700	2	convestionele handbrandmelders
EV435AM	10	passie/ infrarood detectoren

B Bestaand schoolgedeelte:

AS276	9	slow whoops 10-28VDC 109dB
A1672	20	nevenindicatoren, alarm.15mA
DP862	41	conv.optische rookmelders
DM700	5	convestionele handbrandmelders
EV435AM	28	passie/ infrarood detectoren
FE542, FE529 met GTV	5x2	kleefragneten op dubbele gang-deuren.

ARMATUREN BRANDMELDINSTALLATIE en BEVEILIGING:
leverancier: Initial Vard Security BV te Breda.

A Centrale apparatuur:

708CS4	1	Brandmeldinstallatie IV, 8 zones Aritech Conventioneel / 2 Accu,s
CS 575 + CS 216	1	Centrale Conträle en Stuurreenh. NCP nr.IMI00218-CCS en 2 st. uitbreidingsprinten INIC00211-V
BS 127V	1	NCP nr.INC00211-Vaccu noodstr.
CS 7501	1	ISDN-kiezer ALI/AL2.
CS 5500	1	menu gestuurd codebedienings paneel.
B 71	2	Binnensirene (Betty) 116 dBa, NCP*** nr. IKD02801-SL
B610	1	Flitslicht (helder) incl. sab.schak., NCP*** nr IMH00205-C

Gemeente Breda
Bijlage 2 bij besluit
Z2019-006745-V1
V&V

Gemeente Breda
Dienst Brandweer
Bijlage behorende bij gebruiksvergunning
d.d. 7 december 2006
nr. BRAW06.14701
Betreffende het bouwwerk gelegen aan:
MINCKELERSSTRAAT 27

Uitbreiding Rudolf Steiner School aan de Minkelersstraat 27 te breda.
BRANDM. INSTALLATIE BEG. GROND 1:100
werk nr. 01/823
architektenburo: ir c.a. suink -archibo bv- etnaastraat 20 breda
4814 aa tel: 076-5216228, fax: 076-5201707 gsm: 06-54233023

getekend: 26.02.04		tekening: B0.1	
gewijzigd: 12.08.04	24.09.[illegible]	[illegible]10.04	15.06.05

EXEMPLAAR BRANDWEER

[redacted]