




Doorsnede 1.-1.

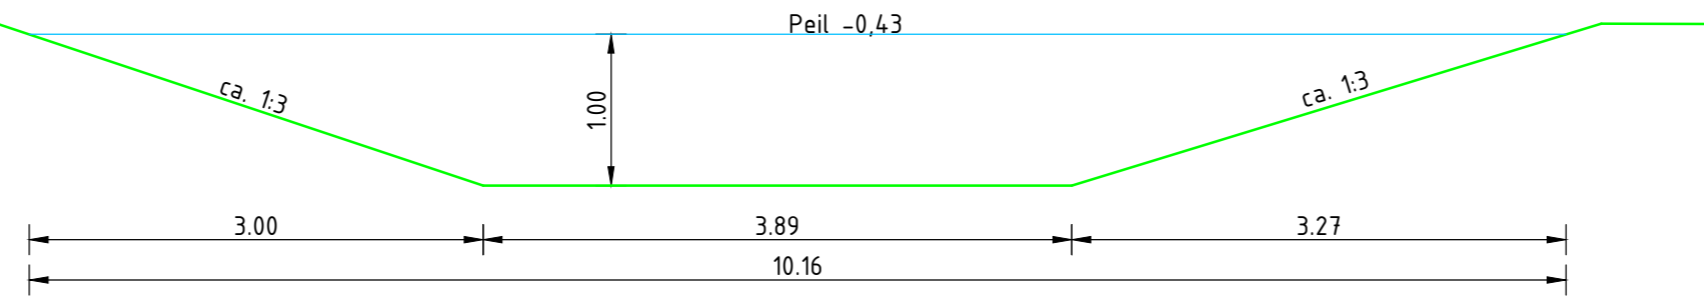


Doorsnede 2.-2.

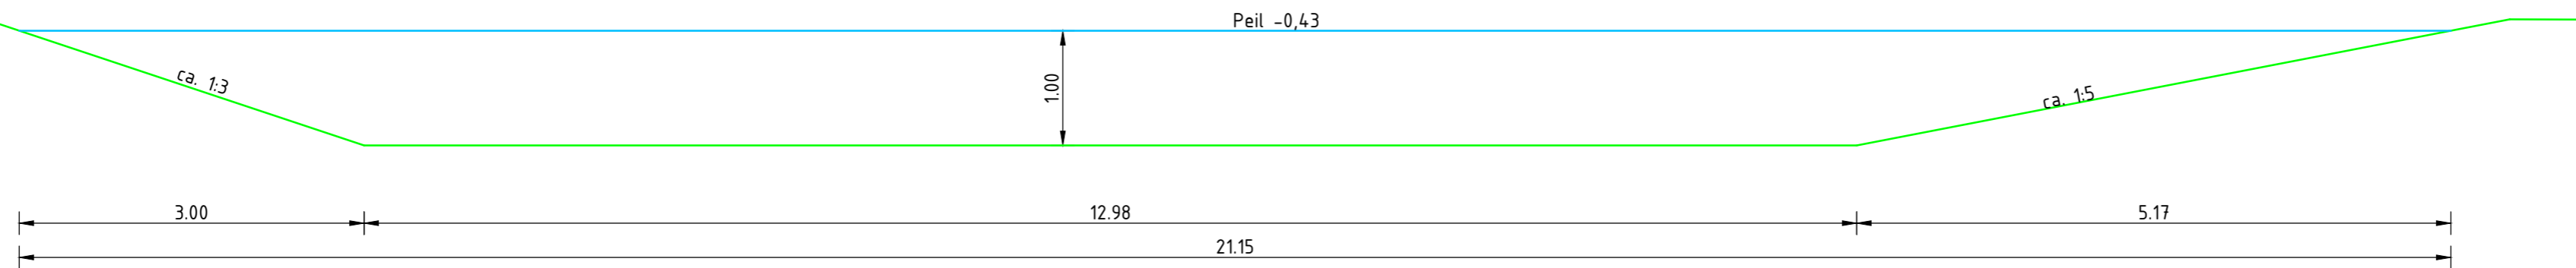


Doorsnede 3.-3.

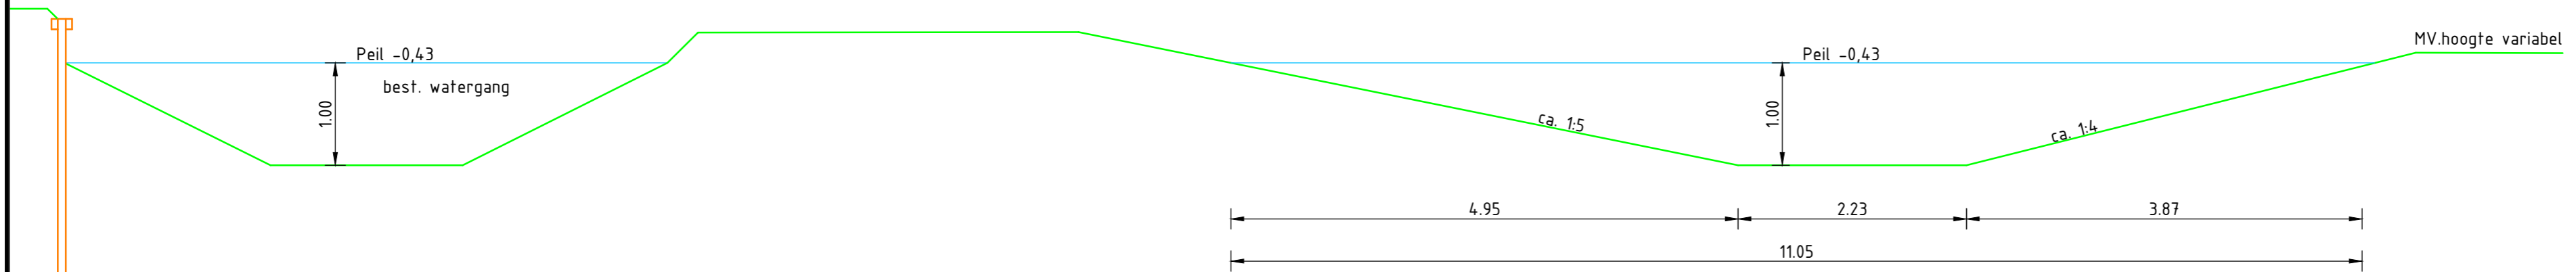

Doorsnede 4.-4.

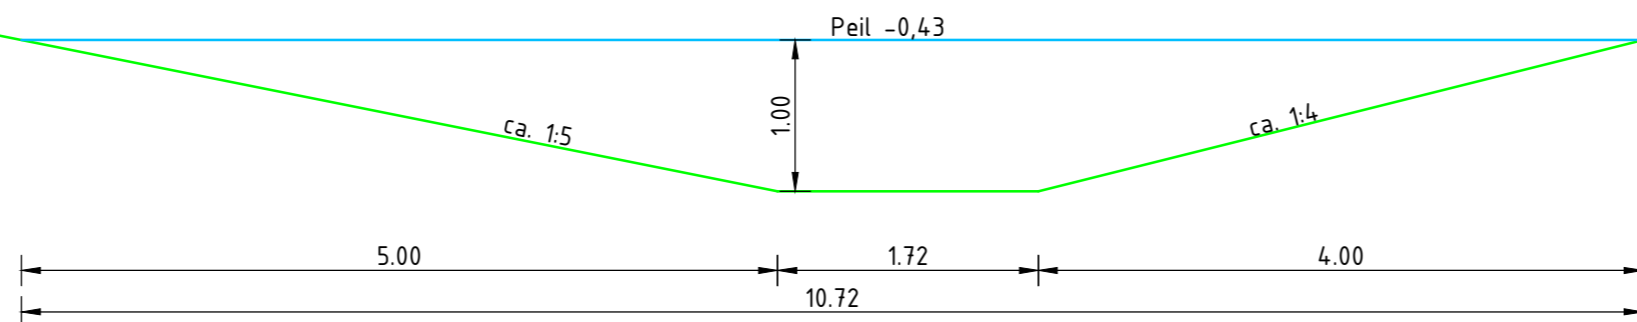

WIJZ:	DOOR:	OMSCHRIJVING WIJZIGING.:	DATUM WIJZIGING:

 <p>Hoogheemraadschap van Delfland</p>	Sector:	Projectmanagementbureau (PMB)	
	Team:	-	
	Contact adres:	POSTBUS 3061, 2601 DB, DELFT www.hhdelfland.nl	
<h2>ID0105 NEZ Fam. Post</h2>			
Locatie:	Gaagweg, nabij nr.2, Schipluiden		
Onderwerp:	Aanleg vispaaiplaats		
Soort tek.:	S0: Profielen vispaaiplaats v.4		
Status:	CONCEPT		
Getekend:	Naam: RM	Datum: Juli. 2020	Schaal: 1:50
Gecontroleerd:	Naam: E.J. van Drent	Par.:	Formaat: A2
Projectleider:	Naam: W.Krijger		Contractnr.:
Opdrachtgever:	Naam: HH Delfland		Prj-nr.: ID0105
			Archiefnr. ID0105-06