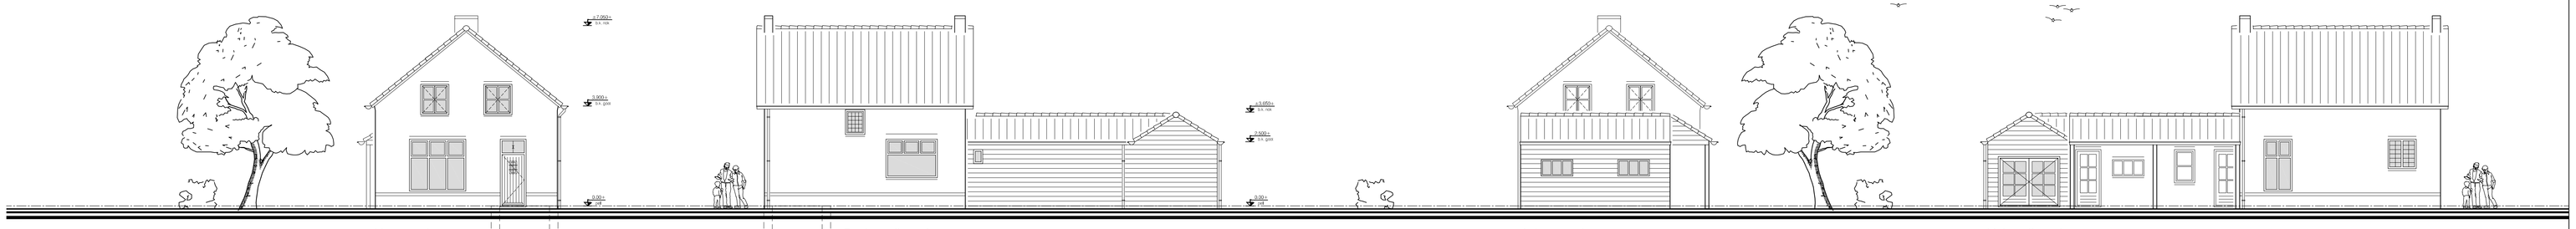

Voorgevel
bestaand

Rechter zijgevel
bestaand

Achtergevel
bestaand

Linker zijgevel
bestaand

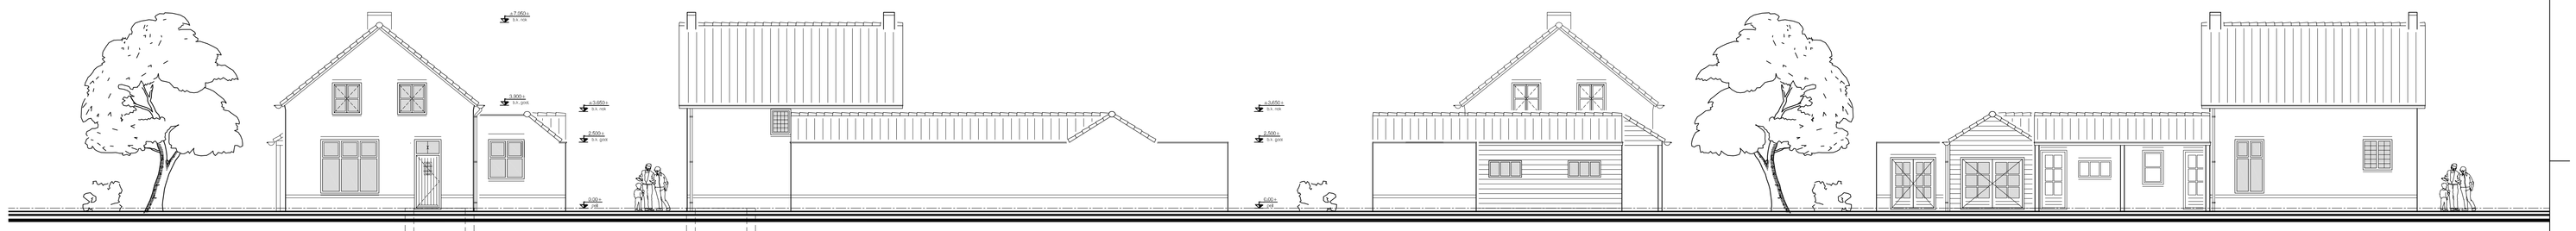

Voorgevel
nieuw

Rechter zijgevel
nieuw

Achtergevel
nieuw

Linker zijgevel
nieuw

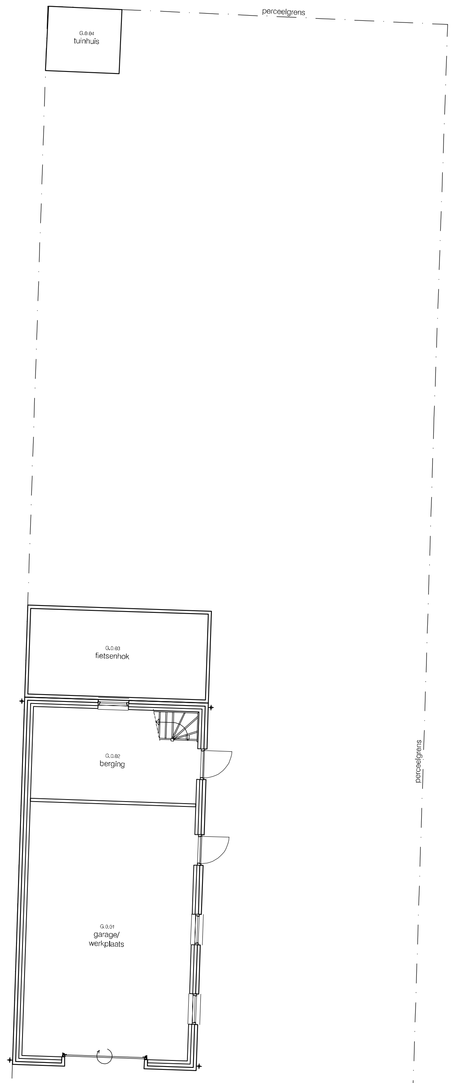

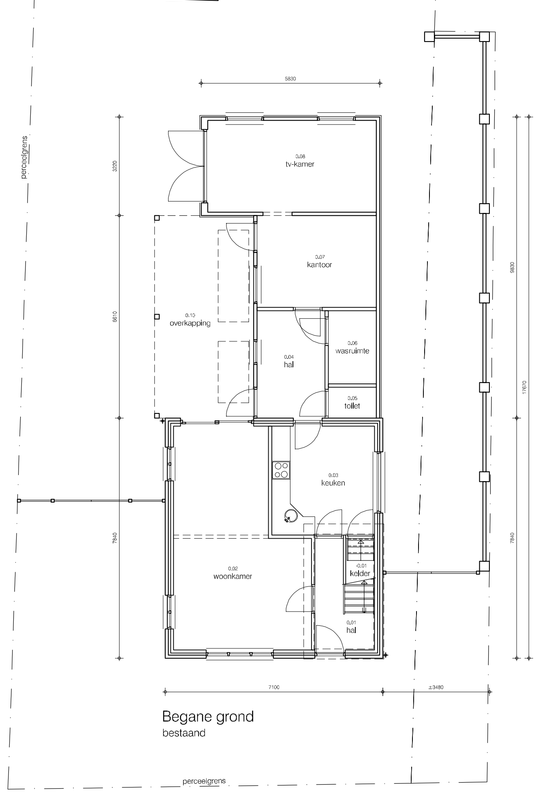

Begane grond
bestaand

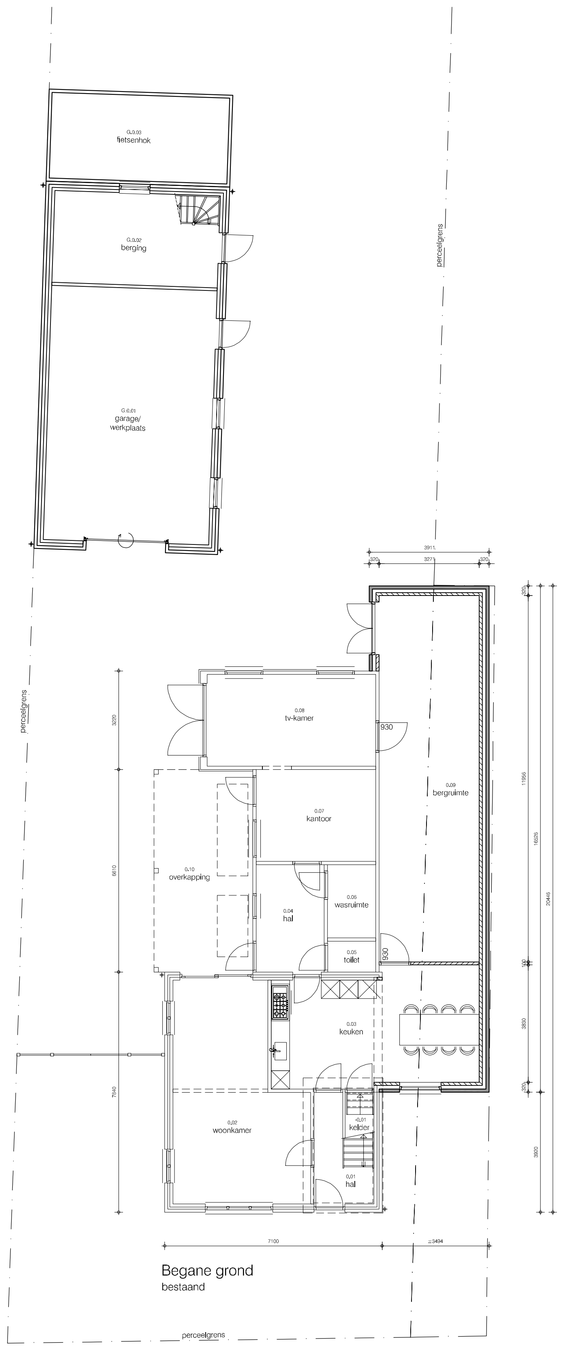

Begane grond
bestaand

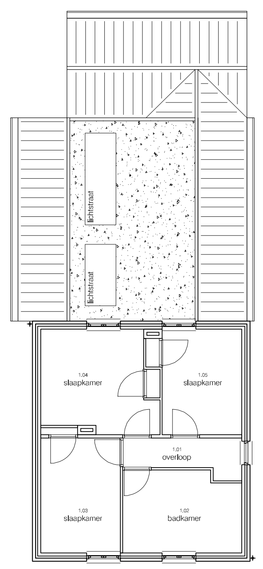

Eerste Verdieping
bestaand

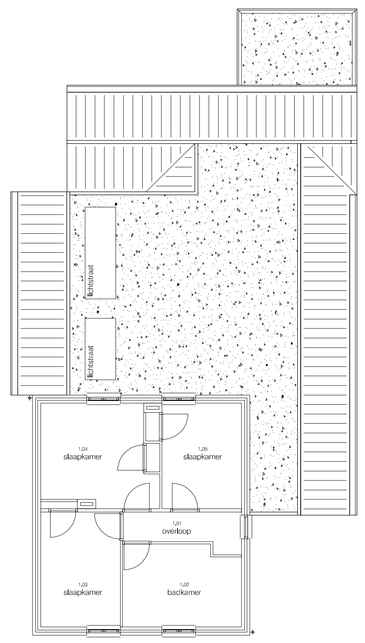

Eerste Verdieping
nieuw

ALGEMENE OPMERKINGEN

tenzij niet anders aangeven:

- Alle maten in mm, tenzij anders vermeld
- Hoogte maten in mm t.o.v. peil
- Alle maten in het werk te controleren

MATERIALEN EN KLEUREN

Materialen en kleuren overeenkomstig als bestaand:

omschrijving	materiaal	kleur
gevel	metselwerk (bakstenen)	rood/ bruin (gemelleerd)
voegwerk	mortel	grijs
raamkozijnen	hardhout	wit
ramen/deuren	hardhout	wit
dak	bitumineuze dakbedekking	zwart
dak	gebakken dakpannen	antraciet
dakrand / kraal	zink	grijs
hwa	zink	grijs

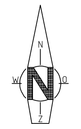

SITUATIE 1:500

Gemeente: Deurne
Sectie: N
Nummer: 1904 en 2542

uit te breiden woonhuis