




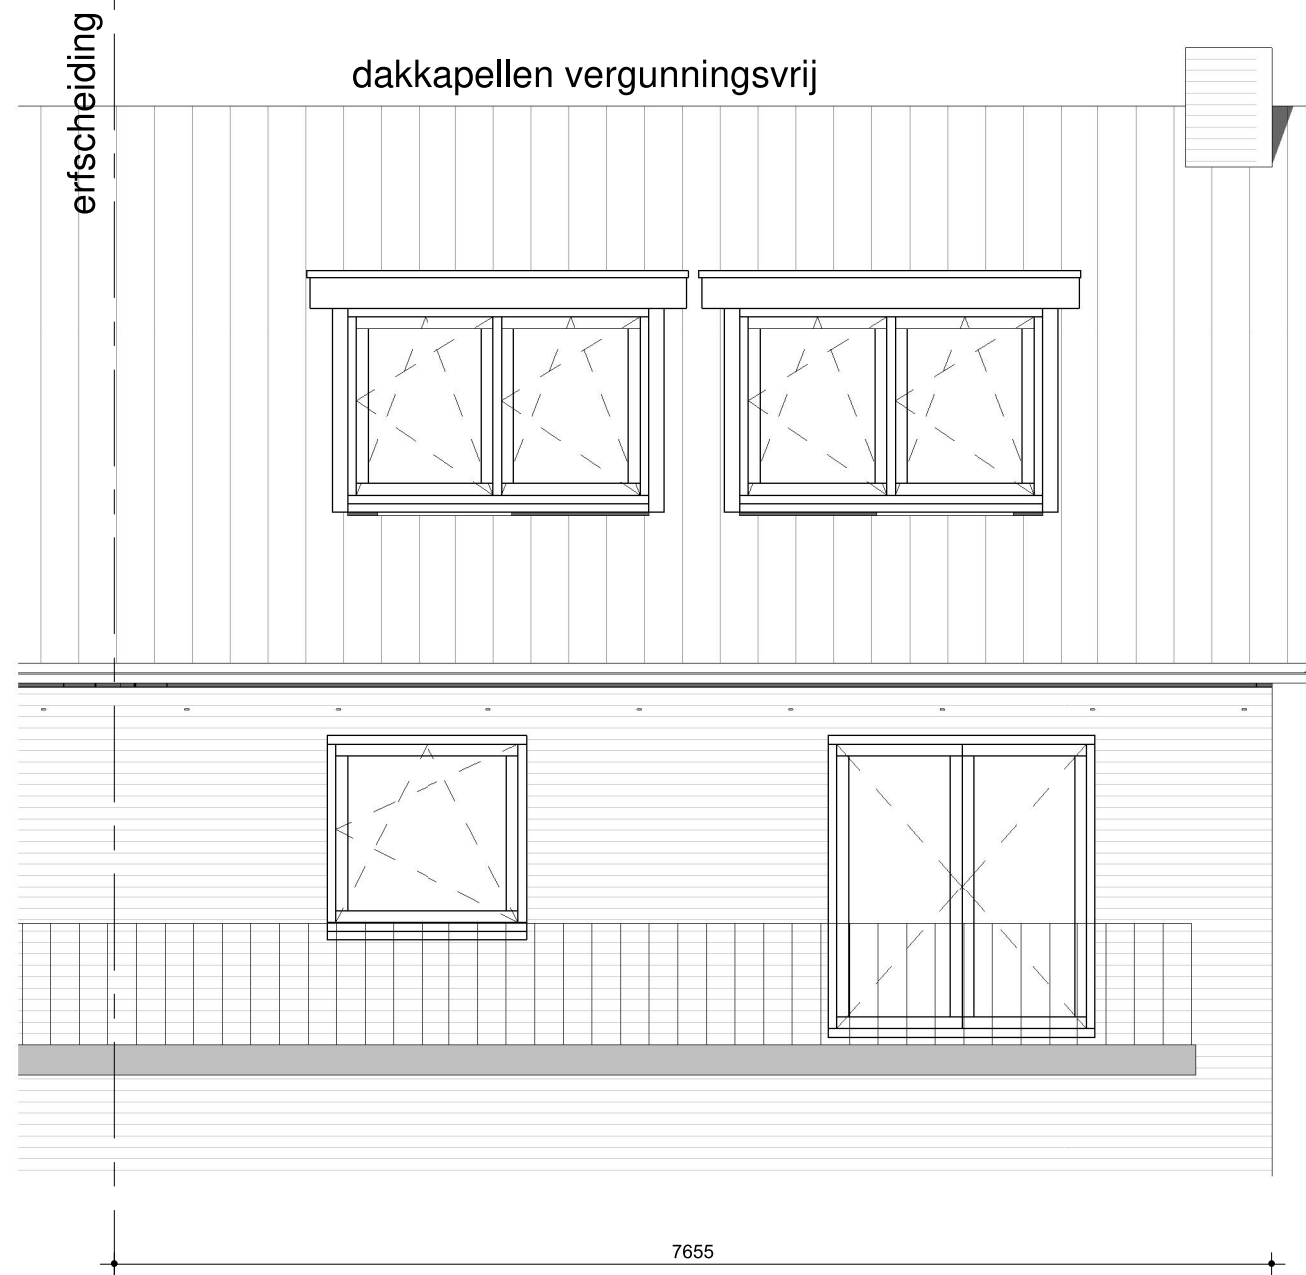


achtergevel

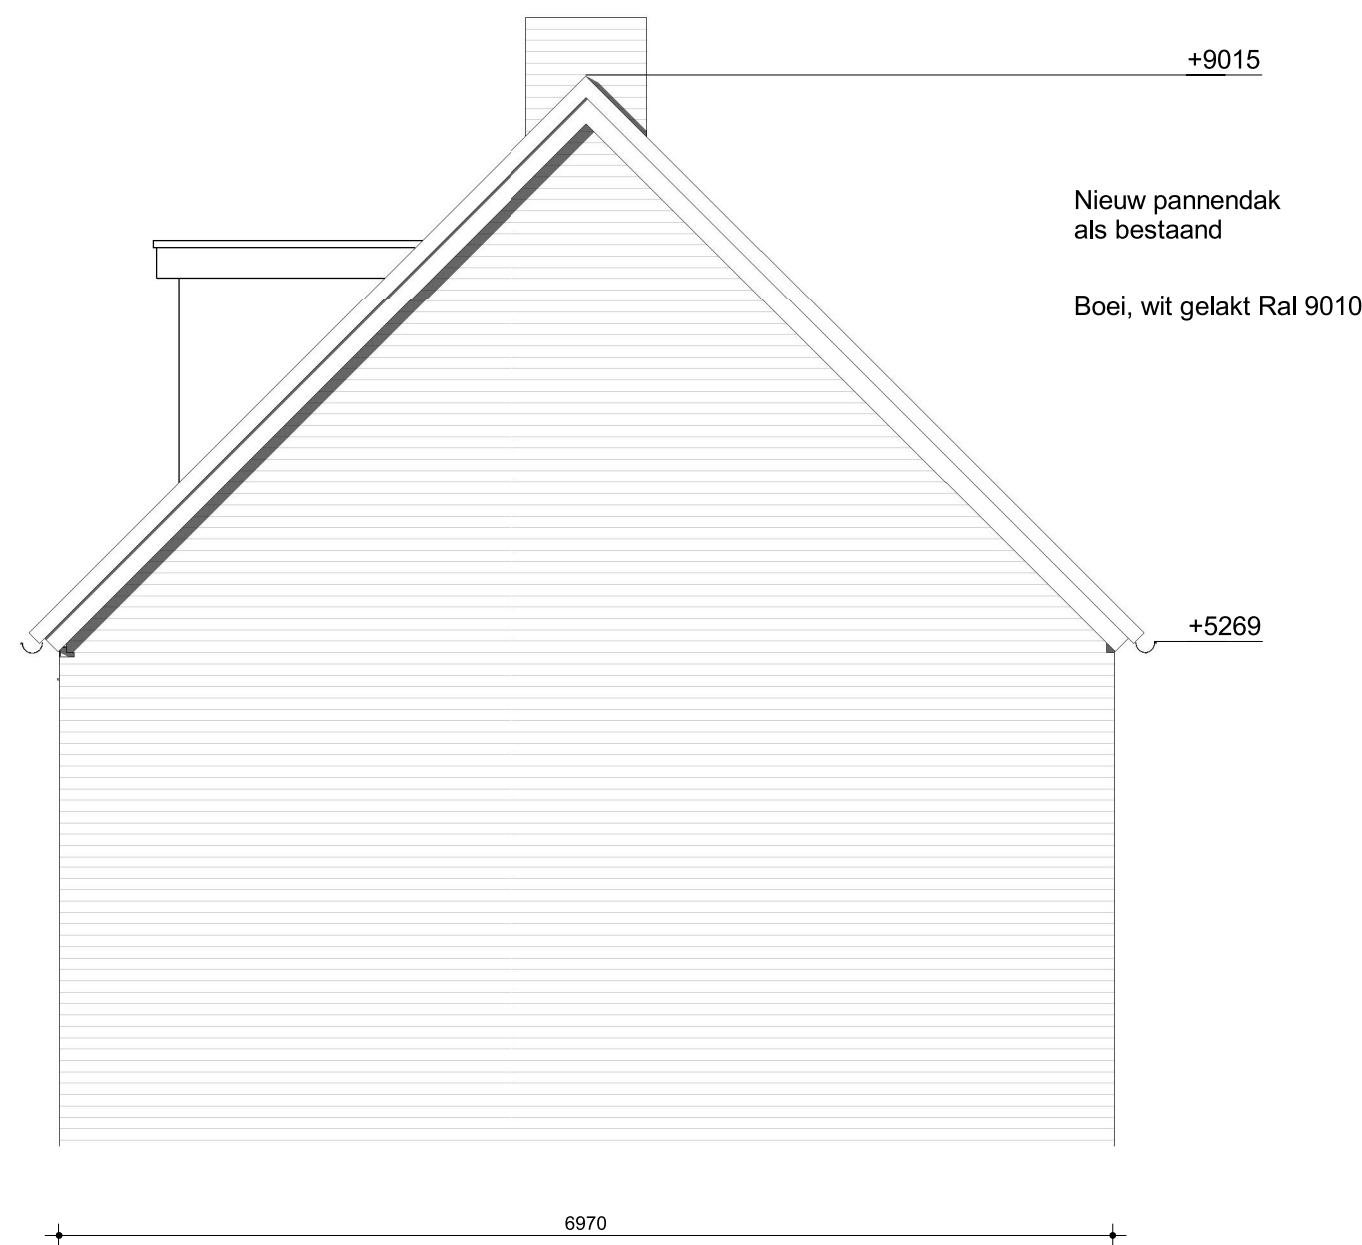


linkergevel

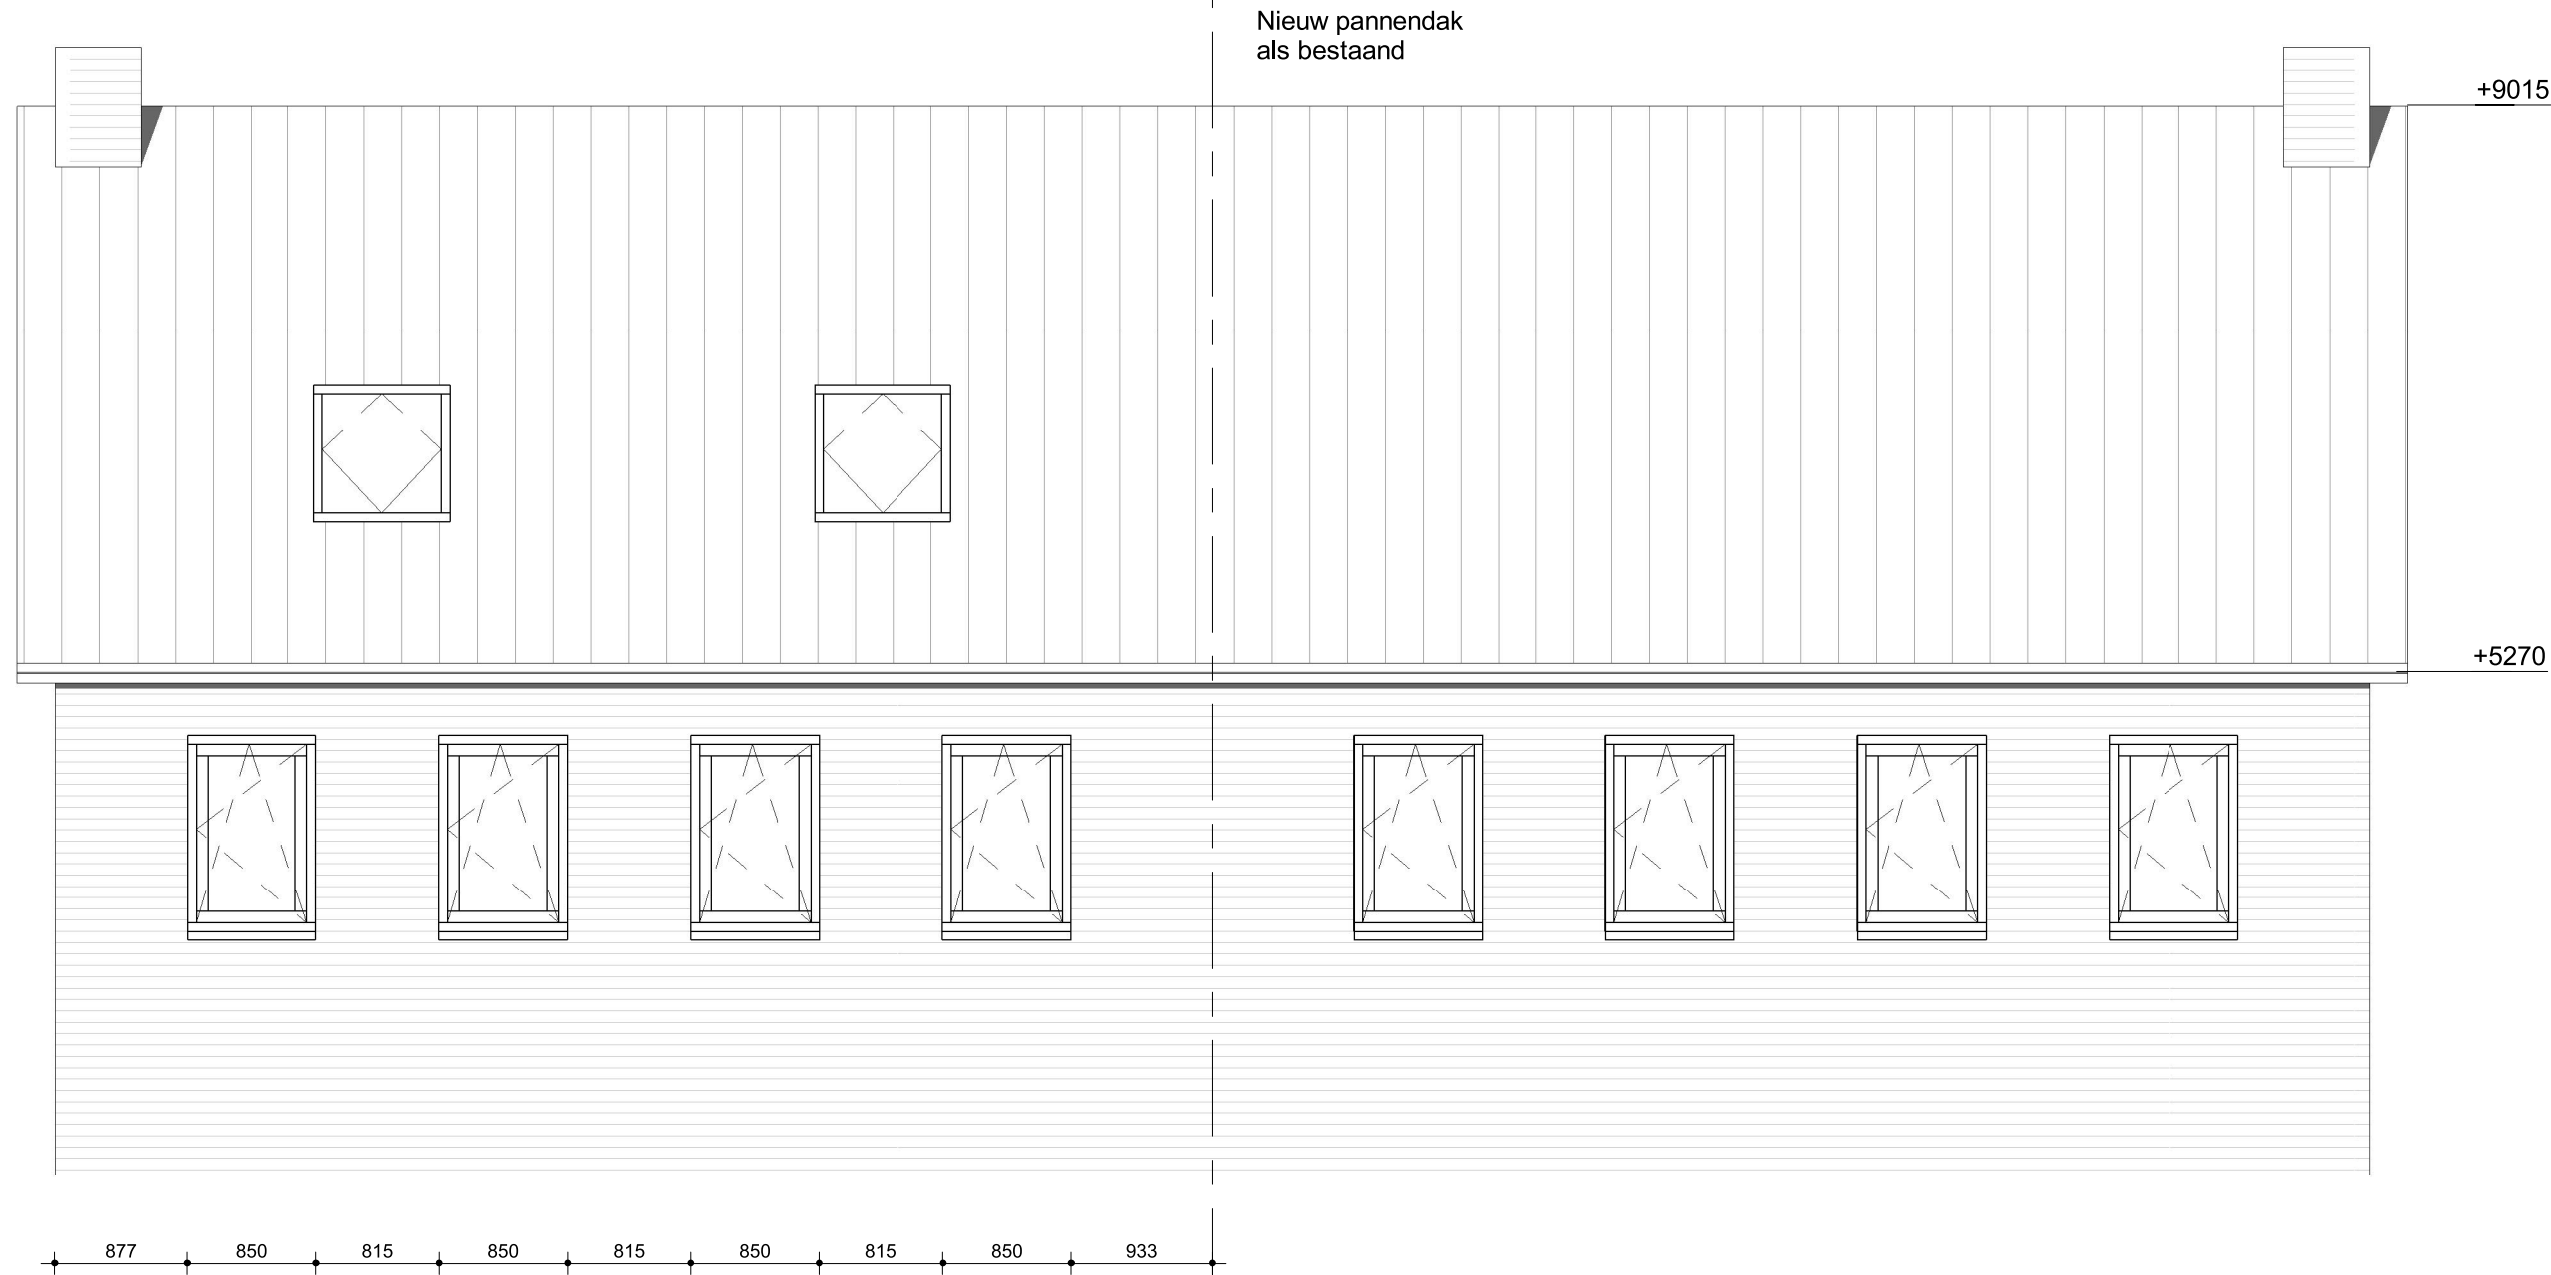


voorgevel

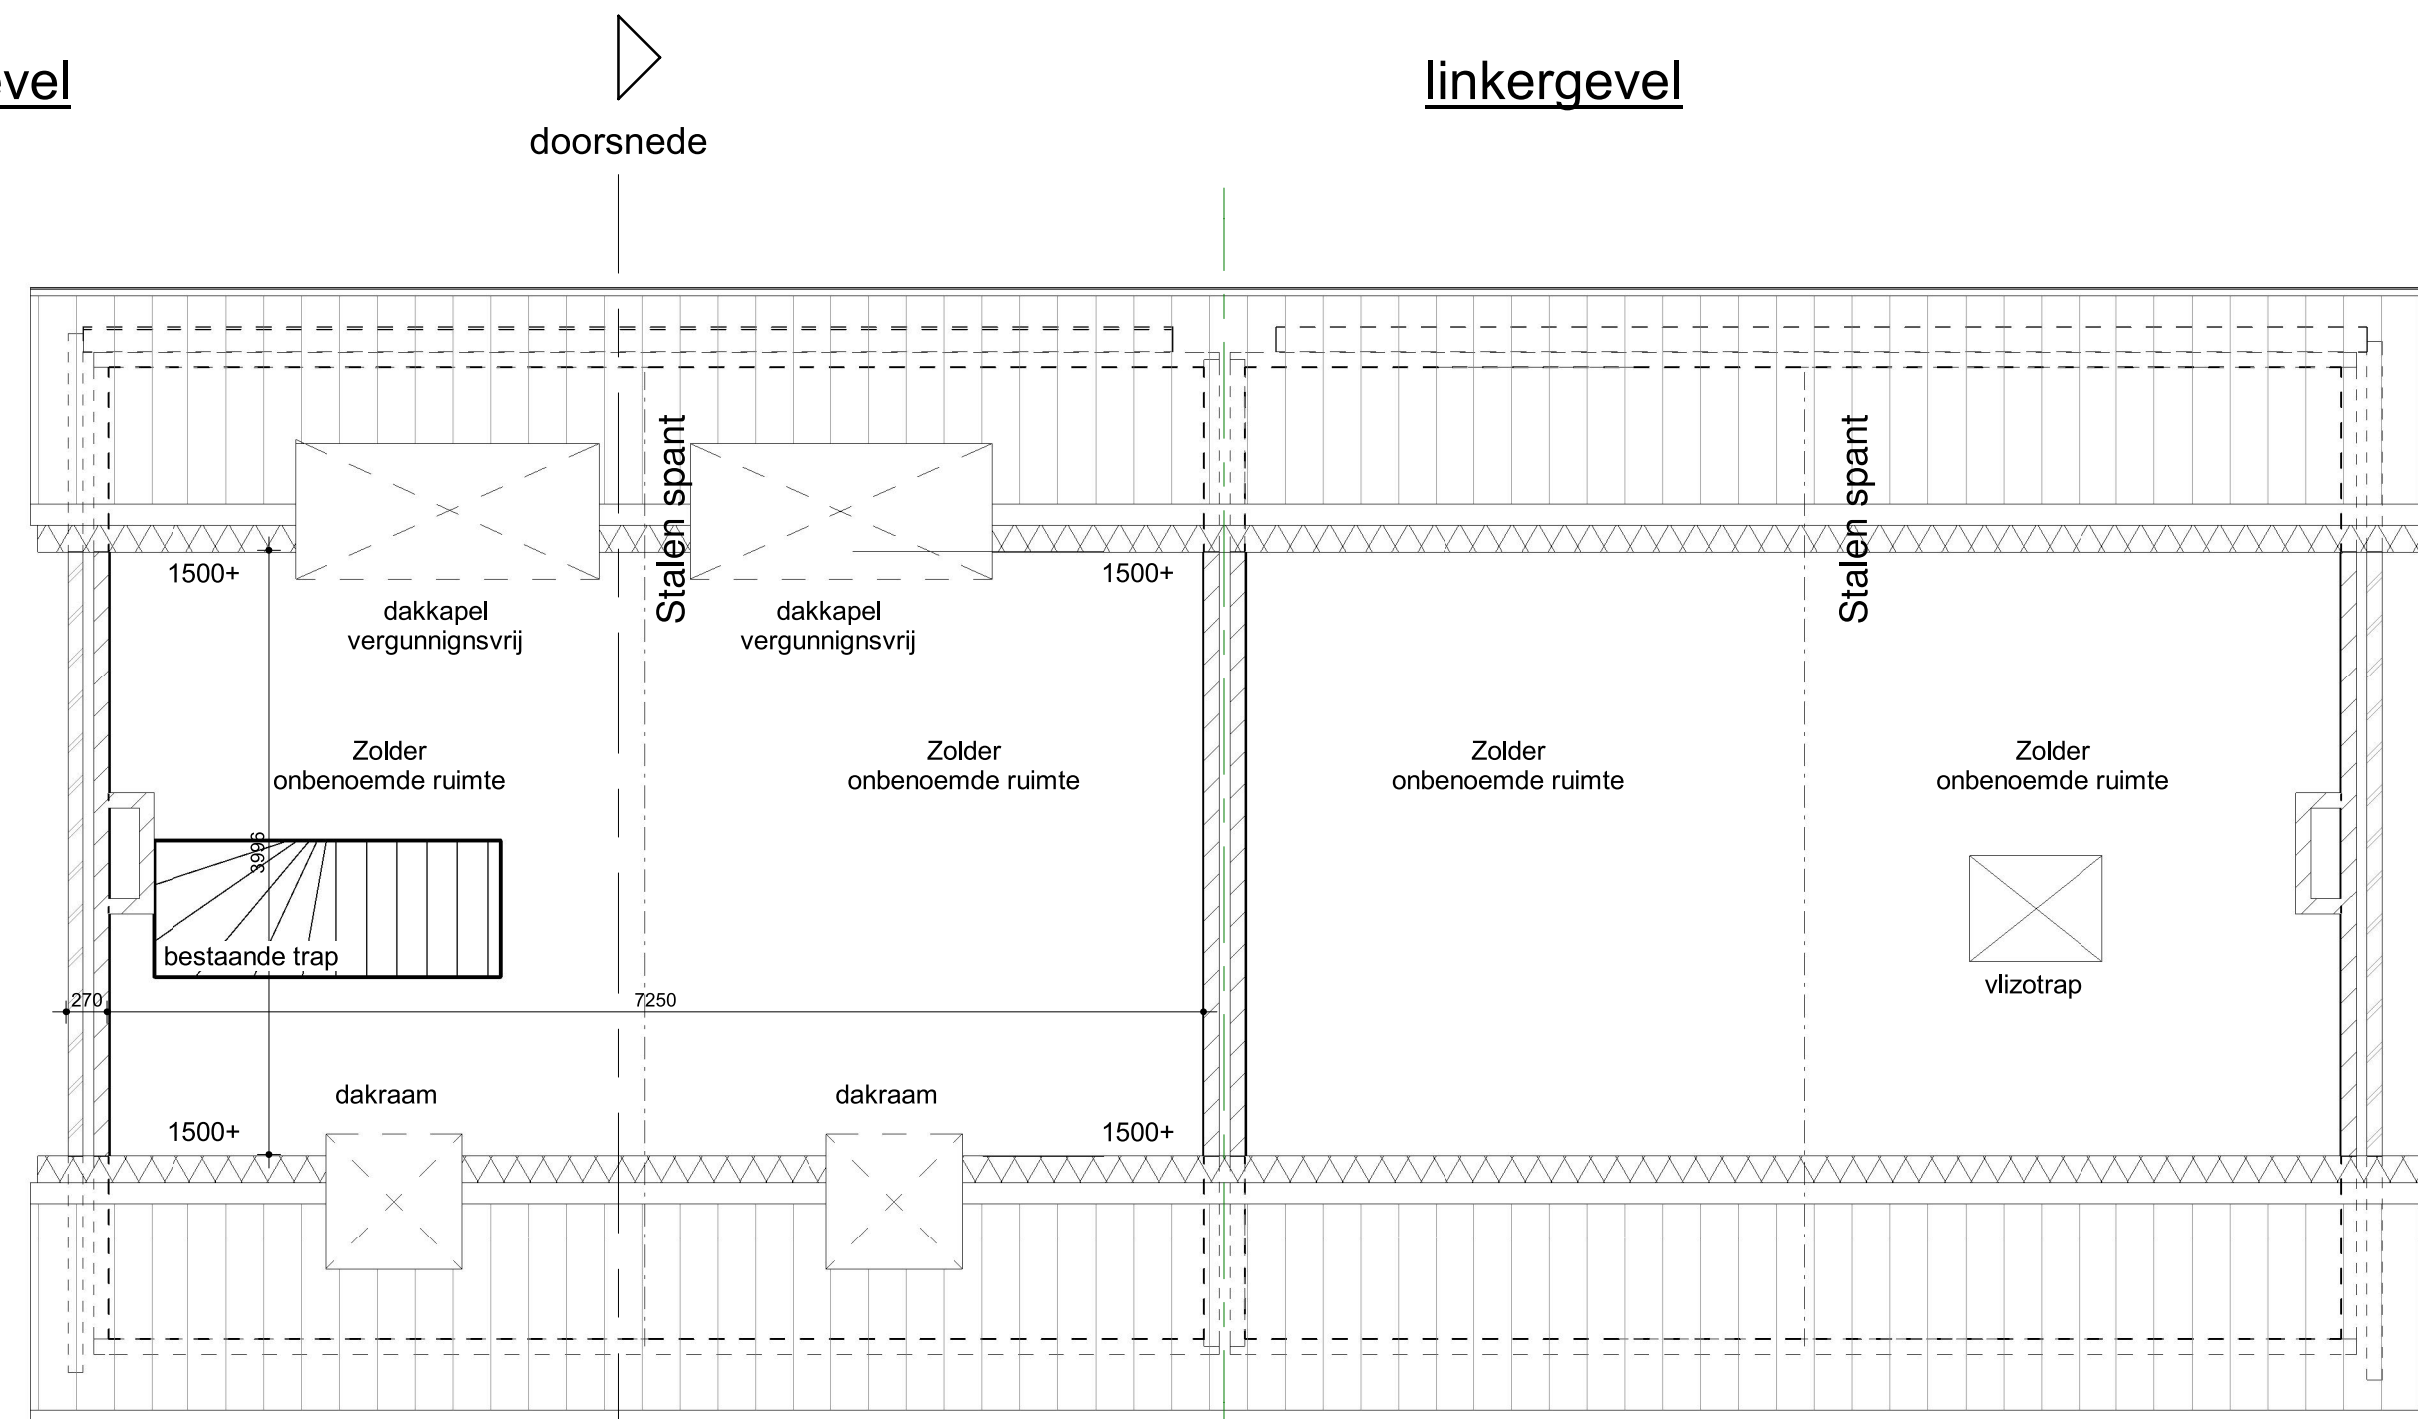

doorsnede

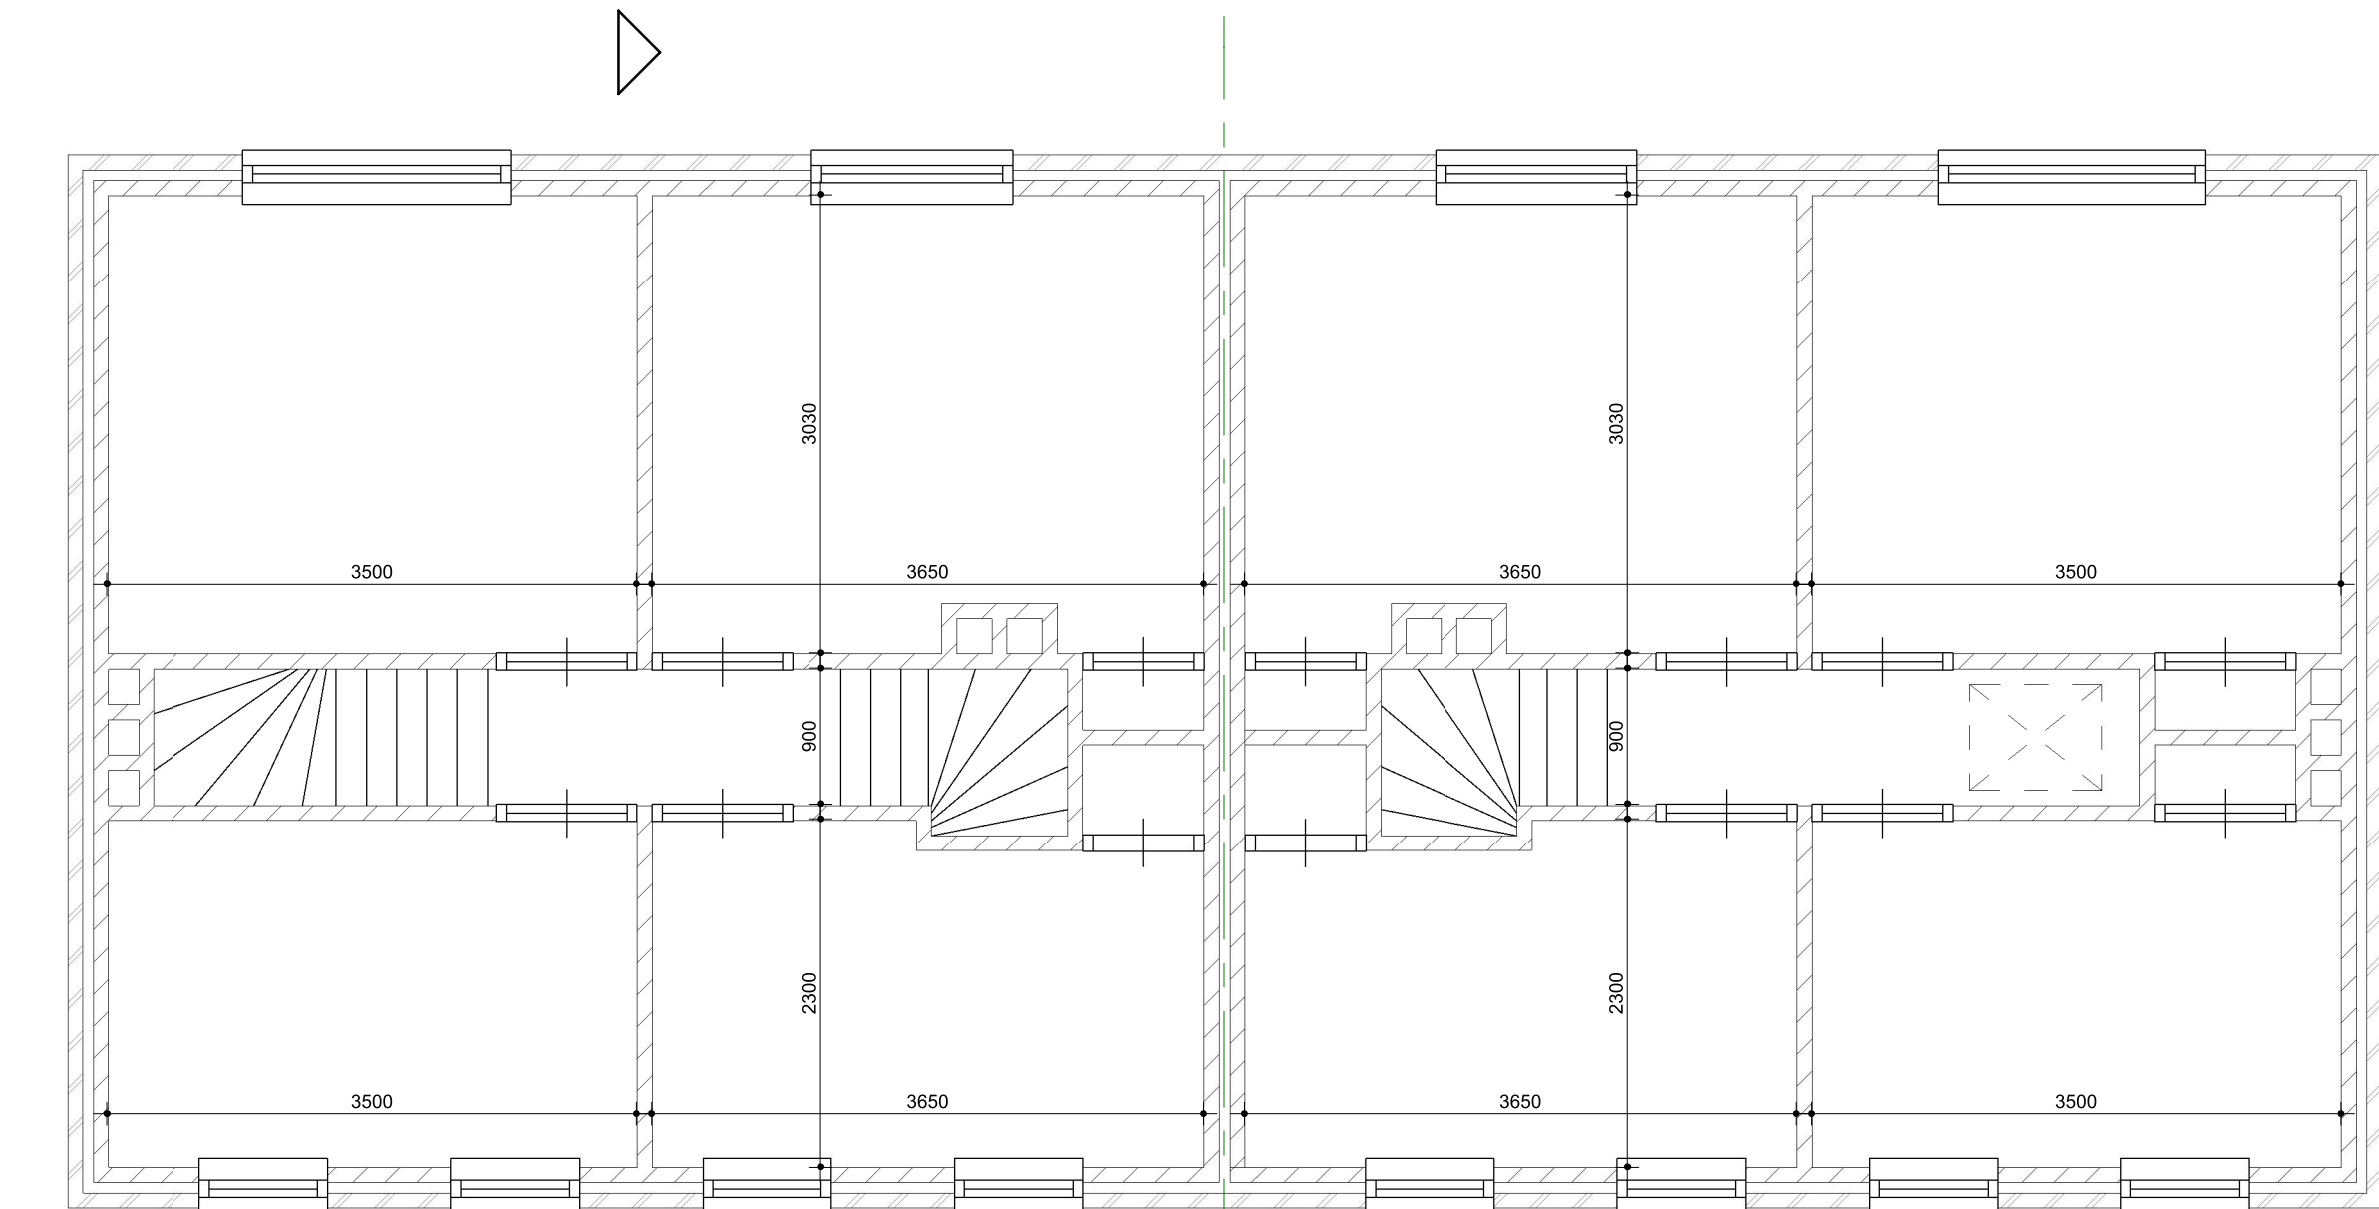

Verdieping

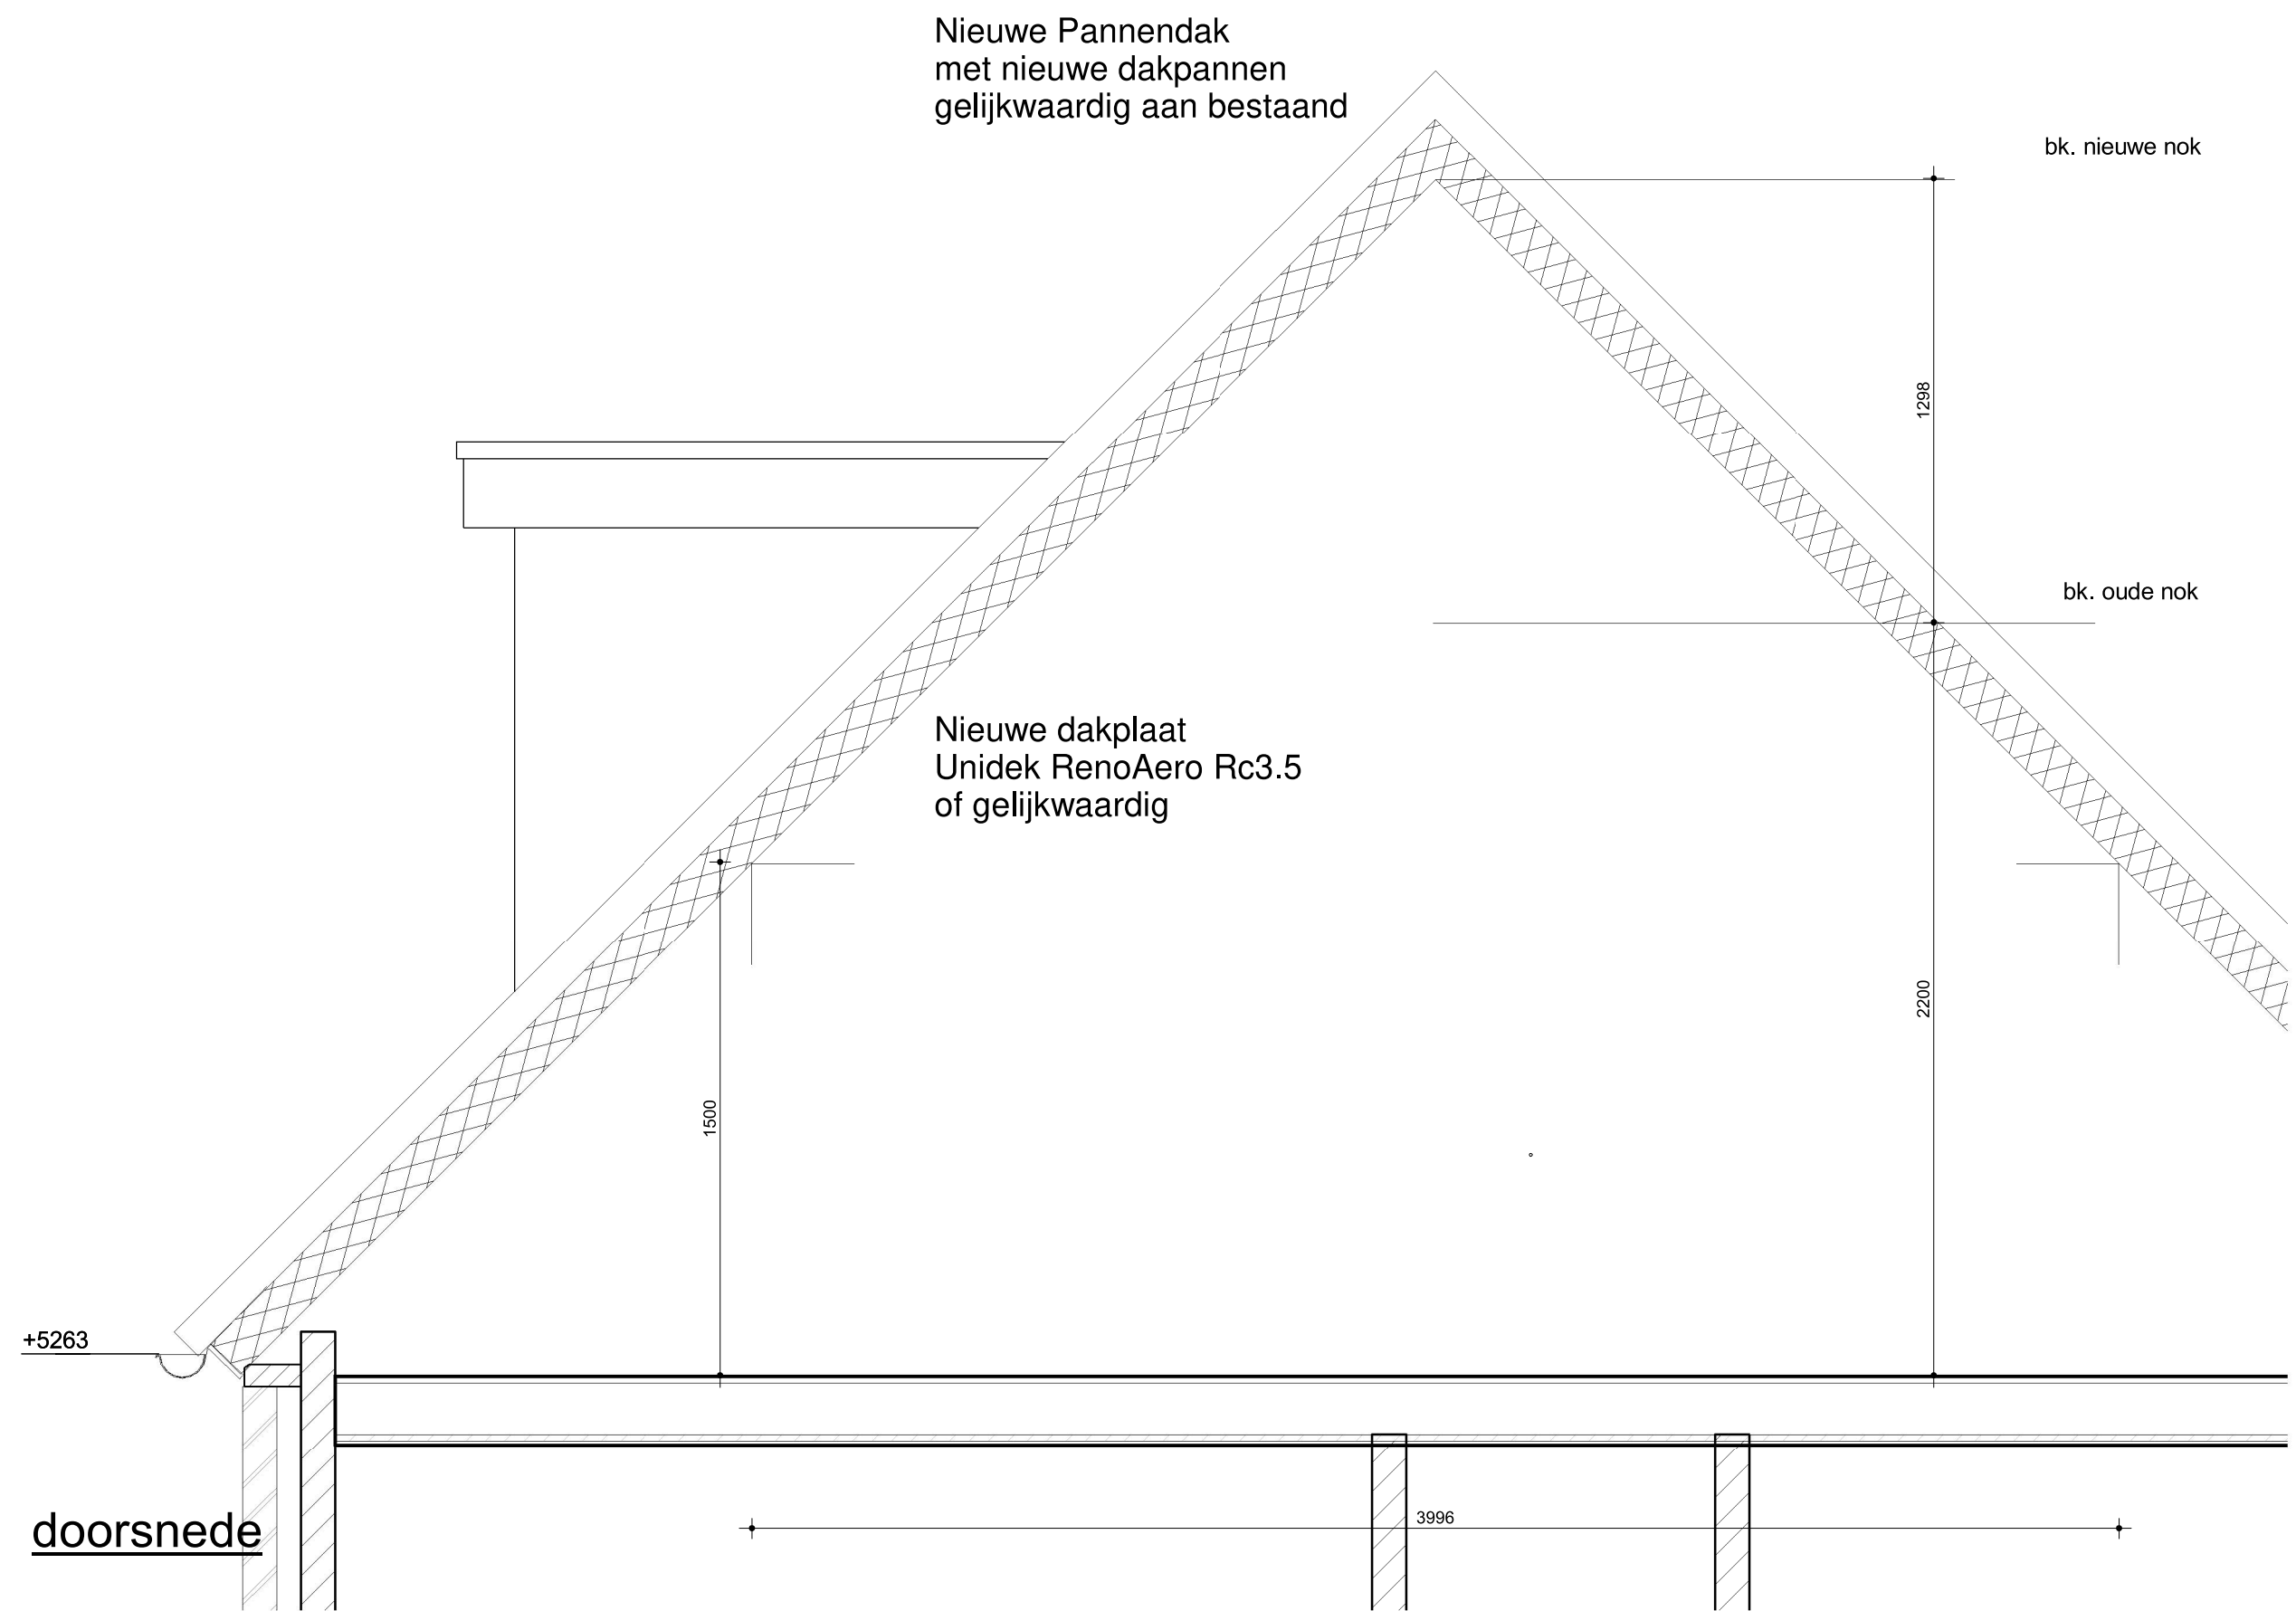

doorsnede

ALGEMENE OPMERKINGEN:

- Alle ramen en deuren voorzien van isolerende beglazing HR++ U=1,1W/m2K minimaal.
- De glasdikte moet voldoen aan de NEN 2608.
- De ramen, deuren en kozijnen maken in nader overleg met de opdrachtgever.
- Alle binnendeuren van de verdieping 880 x 2115mm.
- De bovenkant van de binnendorpels gelijk met bovenkant afgewerkte vloer.
- alle binnendeuren 20mm van afgewerkte vloer vrijhouden,
- in verband met volumestromen ventilatie.
- De trap op de looplijn een aantrede van minimaal 220mm en een optrede van maximaal 188mm.
- Balustraden en hekwerken 1000mm hoog t.o.v. de afgewerkte vloer. Tussen 200mm en 700mm mogen er geen opstap mogelijkheden zijn.
- De elektriciteitsinstallatie moet voldoen aan NEN 1010.
- De gasinstallatie moet voldoen aan NEN 1078 en NEN 3028.
- De waterinstallatie moet voldoen aan NEN 1006 Algemene voorschriften voor leidingwaterinstallaties.
- Installatiegeluid moet voldoen aan NTR 5076.
- Rookgasafvoeren moeten te voldoen aan NEN 6062 en NEN 8062.
- De inbraakwerendheid van gevelelementen moeten voldoen aan NEN 5096.
- Weren van ratten en muizen: geen gevelopeningen >10mm

Project				Nok verlenging !	
Onderdeel				Constructie variant 5	
Opdrachtgever					
Architect				Architect	
Datum		Status		Schaal	
21-06-2018				1:50 / 1:20	
A 14-09-2018		Constructeur		Projectnummer	
B 06-09-2019		-		01	
C 20-12-2019		Modellieur		Blad	
D		-		D01C	
E					
F					