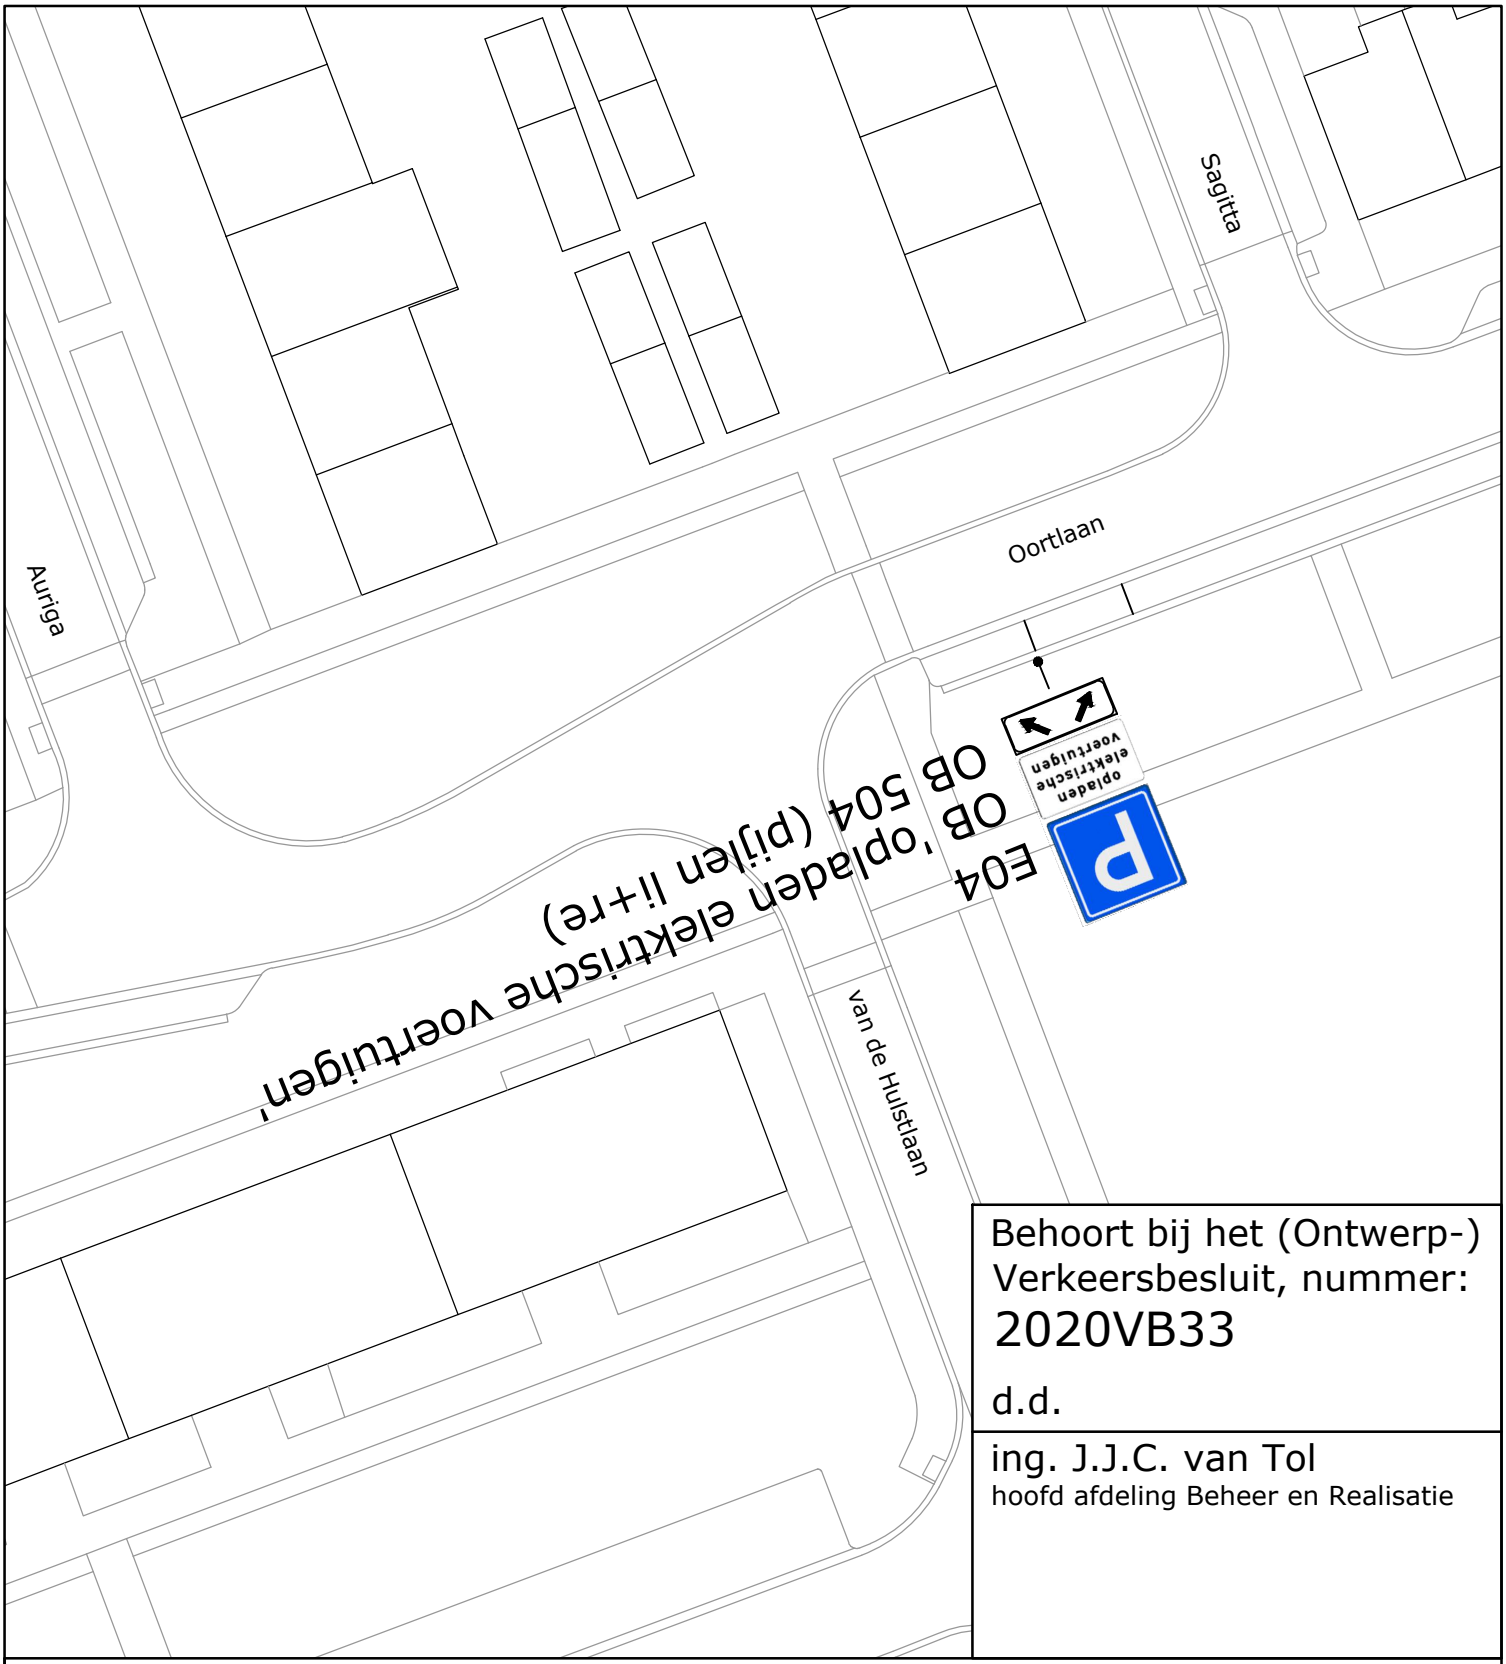

Behoort bij het (Ontwerp-) Verkeersbesluit, nummer:
2020VB33

d.d.

ing. J.J.C. van Tol
hoofd afdeling Beheer en Realisatie

Veldhoven

Afdeling Beheer en Realisatie
Cluster Planvorming

project: Verkeersbesluit 2020VB33

onderwerp:
E-laadplaats voor 2e parkeervak
in Oortlaan te Veldhoven

schaal: 1:400 formaat: A4

projectnr.:
besteknr.:
getekend: P. Soons
datum :
gewijzigd:
tekeningnr. T2020-167
blad 1 van 1 versie:

alle maten in meters, peilen in meters t.o.v. NAP, diameters en materialen in millimeters, tenzij anders aangegeven

gemeente Veldhoven, bezoekadres: meiveld 1 5501 KA Veldhoven
postadres: postbus 10101 5500 GA Veldhoven

L:\Planvorming\Parkeren\Parkeerbeleid\Electrische autos\20200710 Veldhoven E laadpalen.dwg

© Auteursrecht voorbehouden