


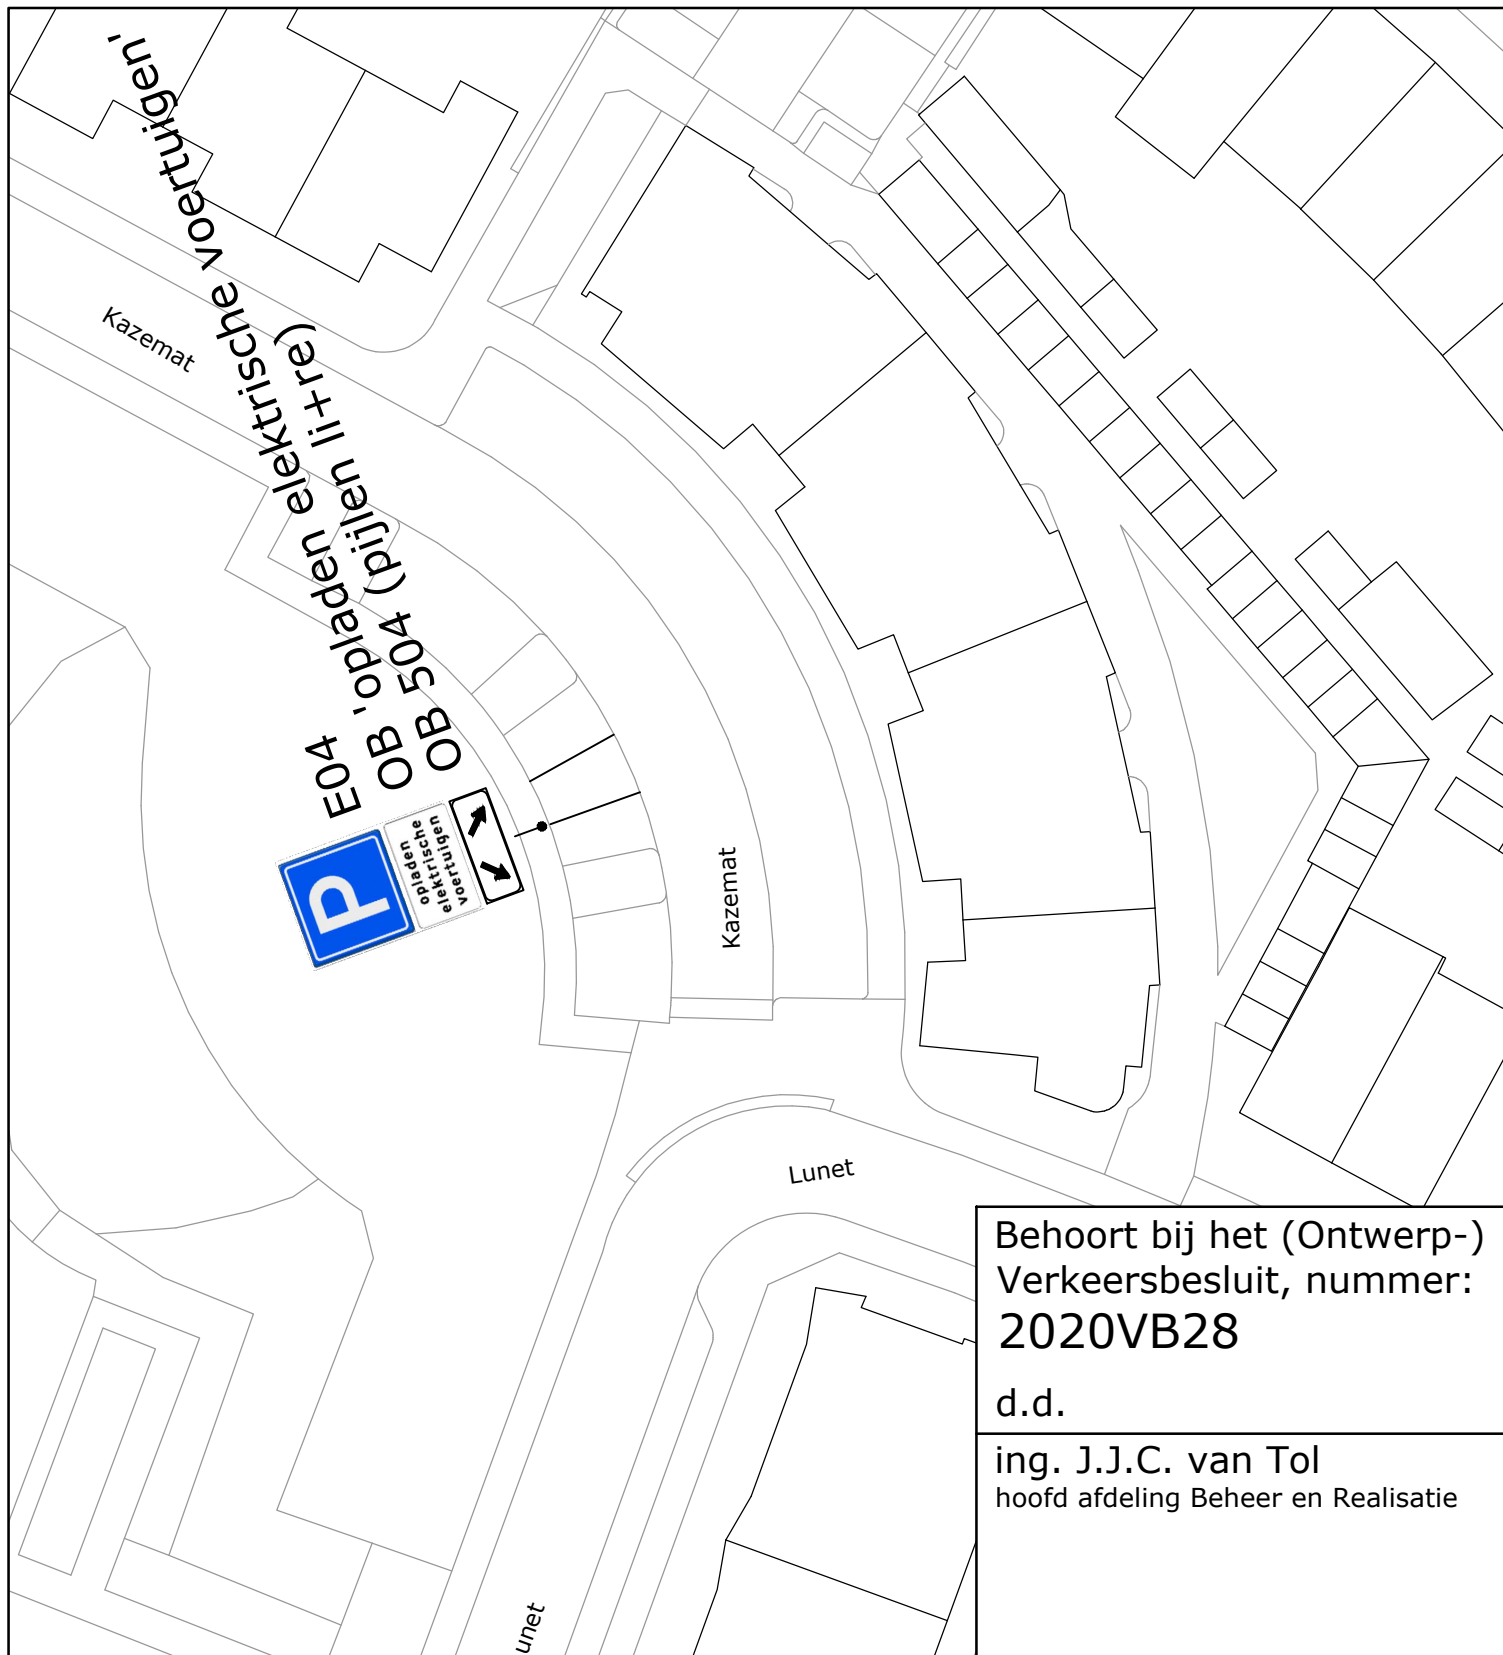

Behoort bij het (Ontwerp-) Verkeersbesluit, nummer: **2020VB28**

d.d.

ing. J.J.C. van Tol
hoofd afdeling Beheer en Realisatie



Afdeling Beheer en Realisatie
Cluster Planvorming

project: **Verkeersbesluit 2020VB28**
onderwerp:
**Aanwijzing E-laadplaats voor 2e parkeervak
in Kazemat te Veldhoven**

projectnr.:
besteknr.:
getekend: P. Soons
datum :
gewijzigd:
tekeningnr. **T2020-163**
blad 1 van 1 versie:

schaal: 1:400

formaat: A4

alle maten in meters, peilen in meters t.o.v. NAP, diameters
en materialen in millimeters, tenzij anders aangegeven

gemeente Veldhoven, bezoekadres: meiveld 1 5501 KA Veldhoven
postadres: postbus 10101 5500 GA Veldhoven