




linkergevel

achtergevel




voorgevel


rechtergevel

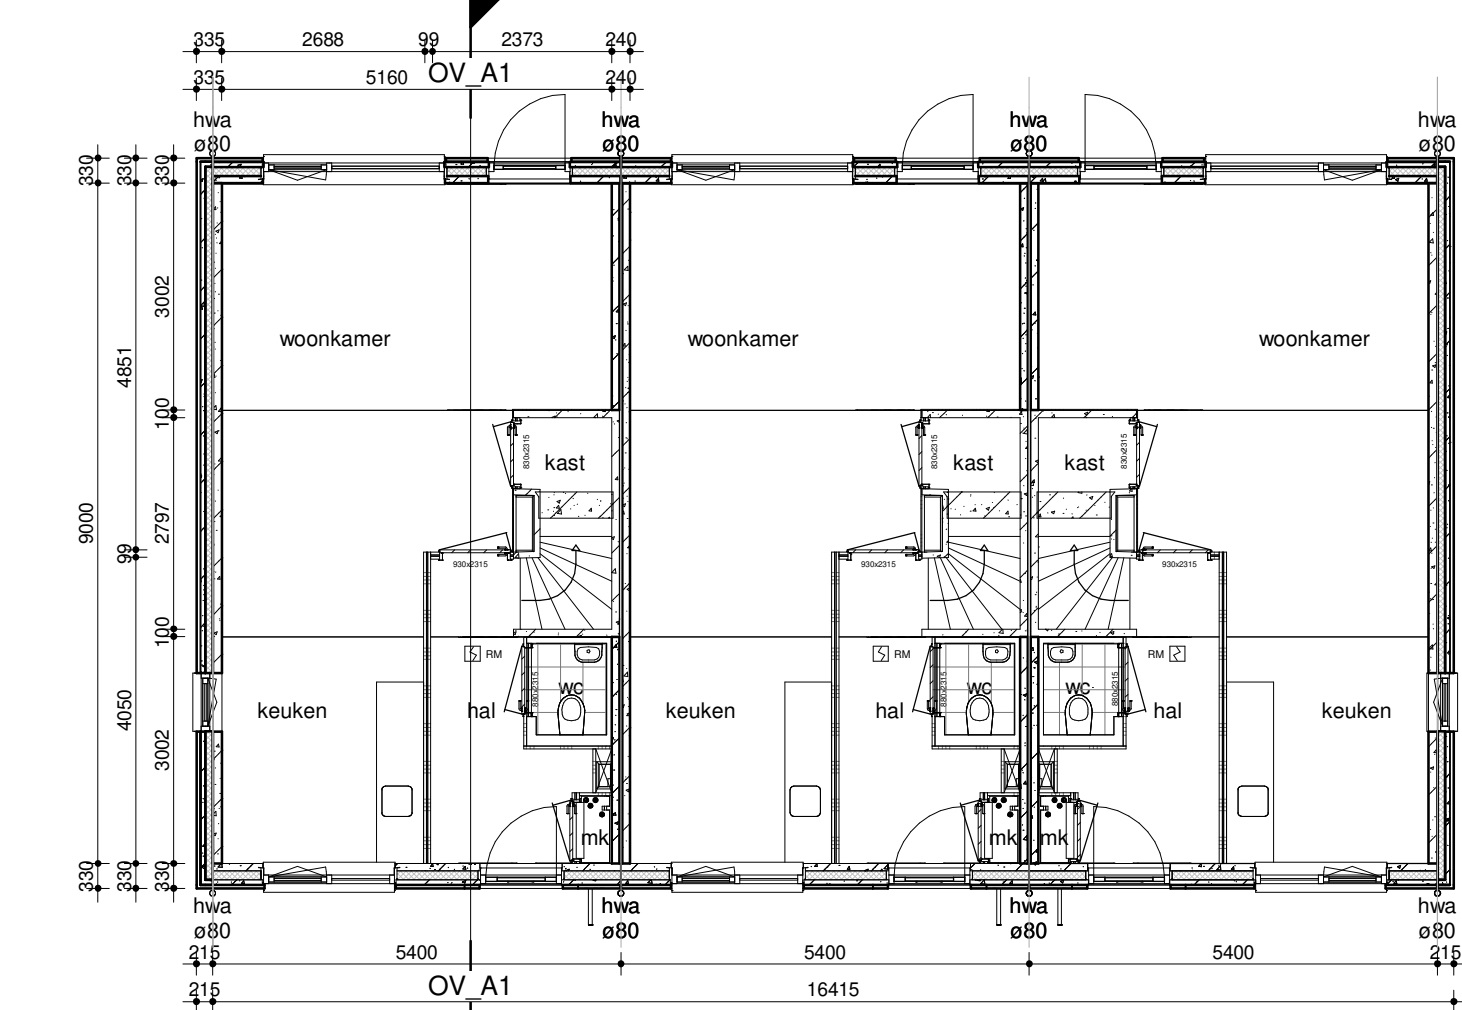


begane grond

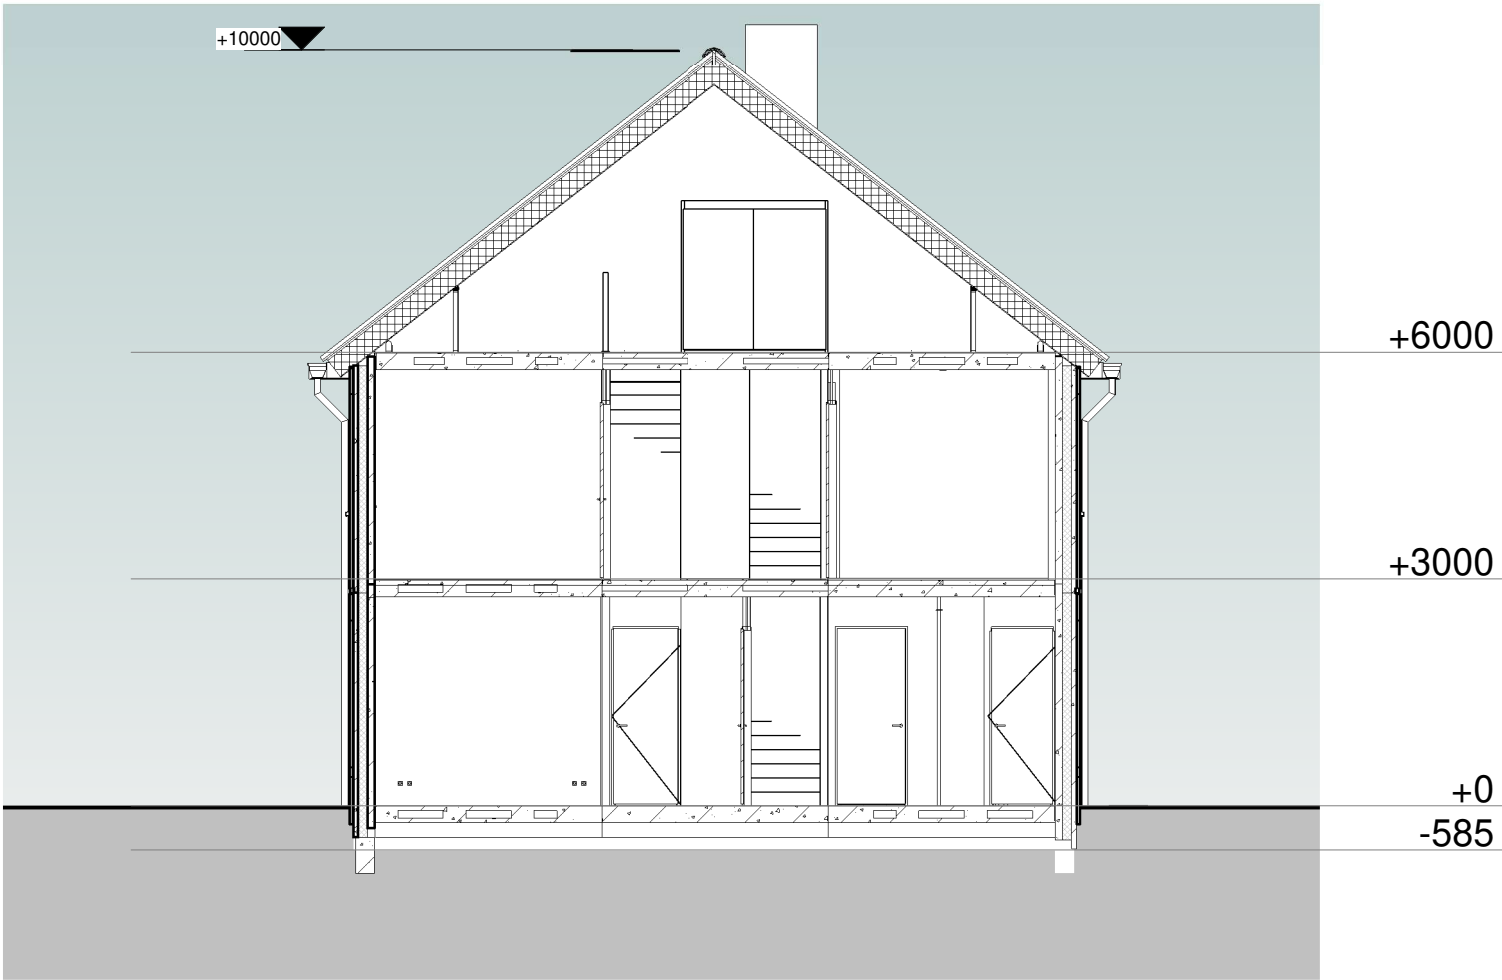


doorsnede A

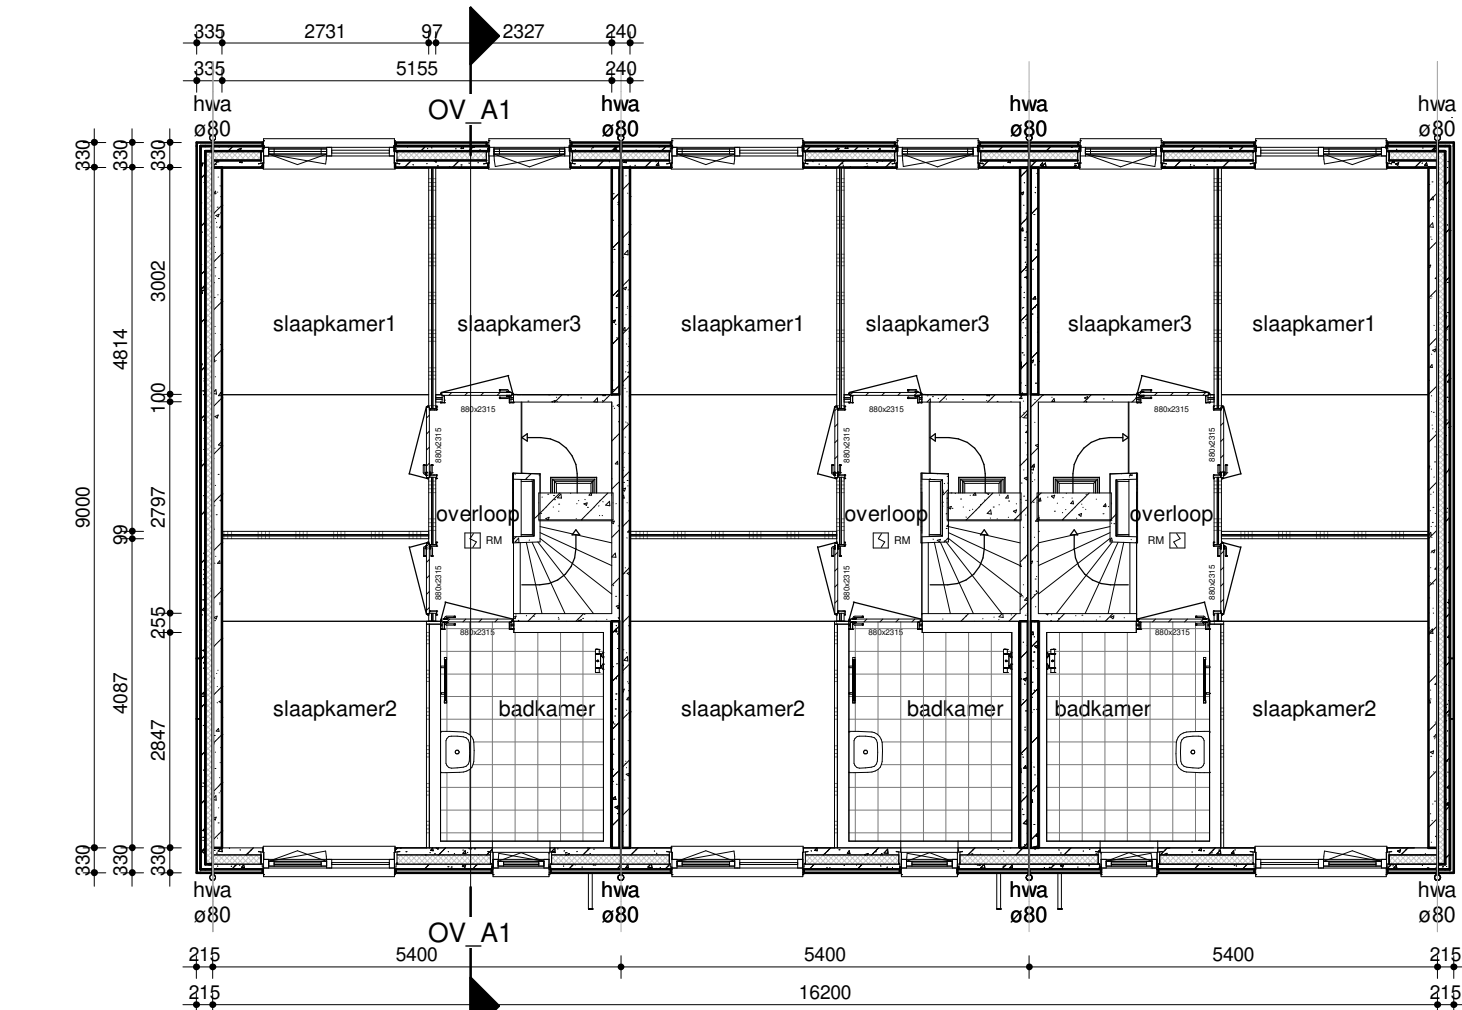

1e verdieping

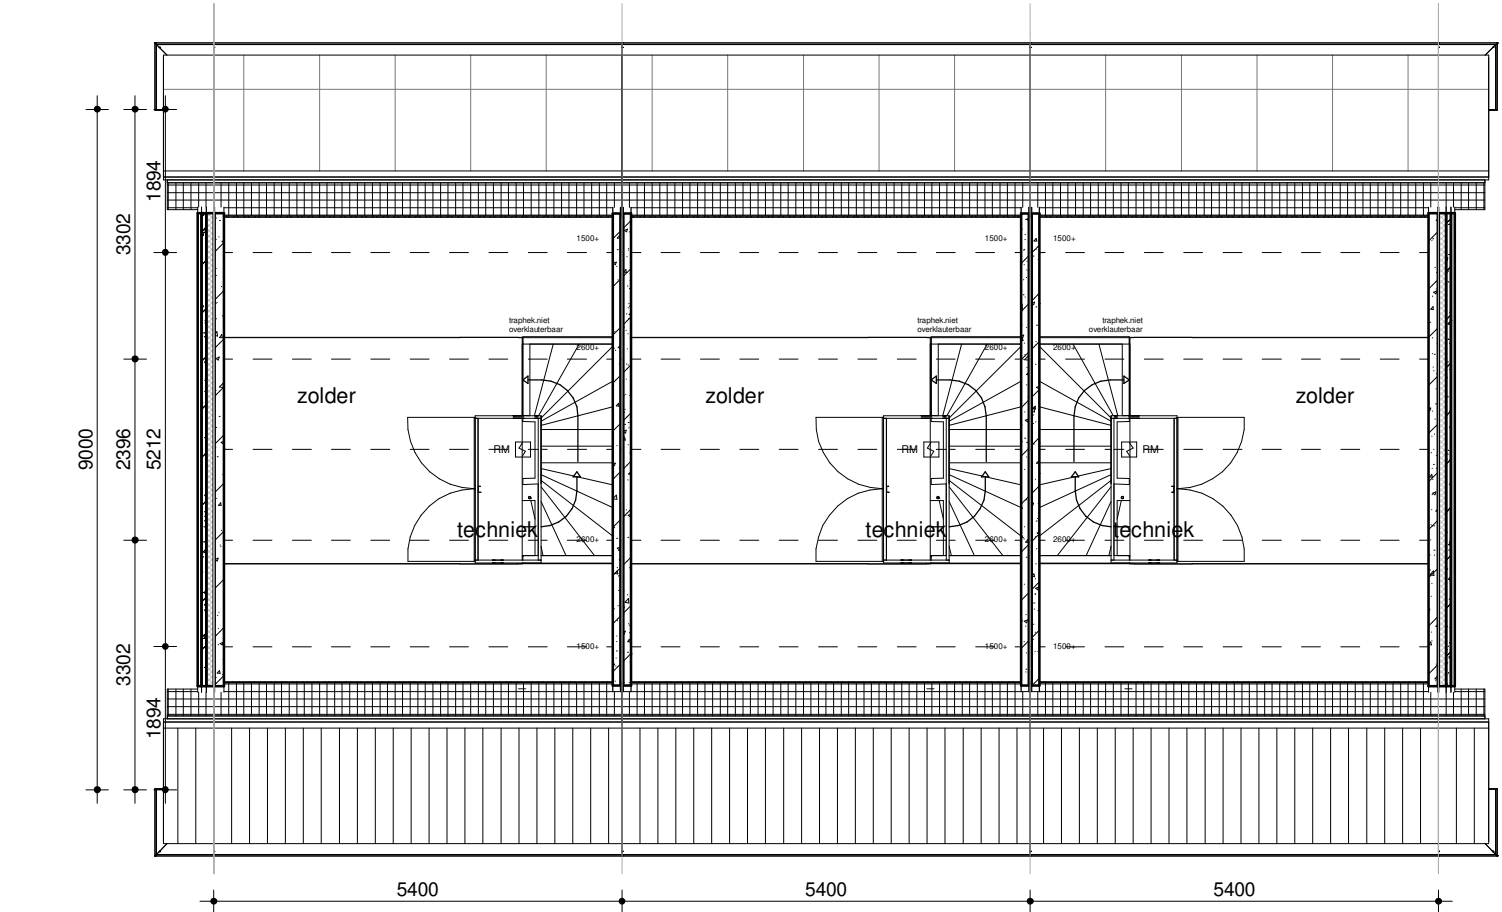


2e verdieping

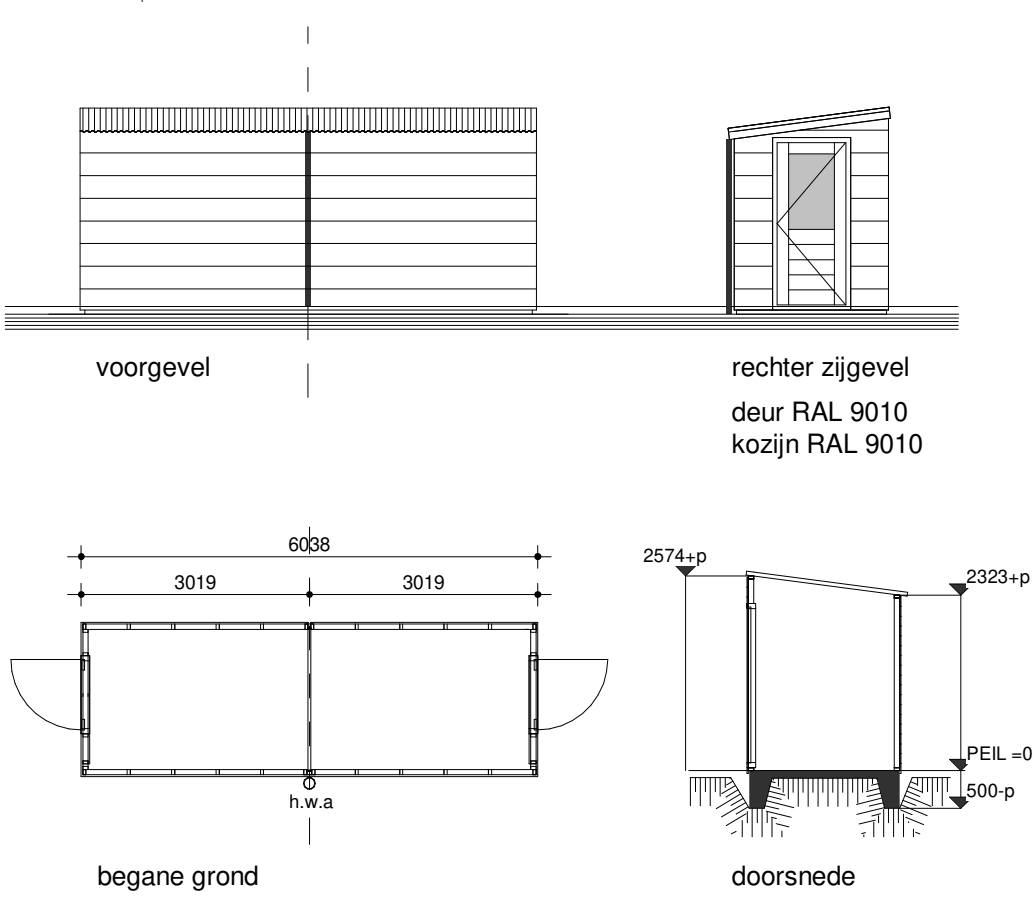

voorgevel

rechter zijgevel

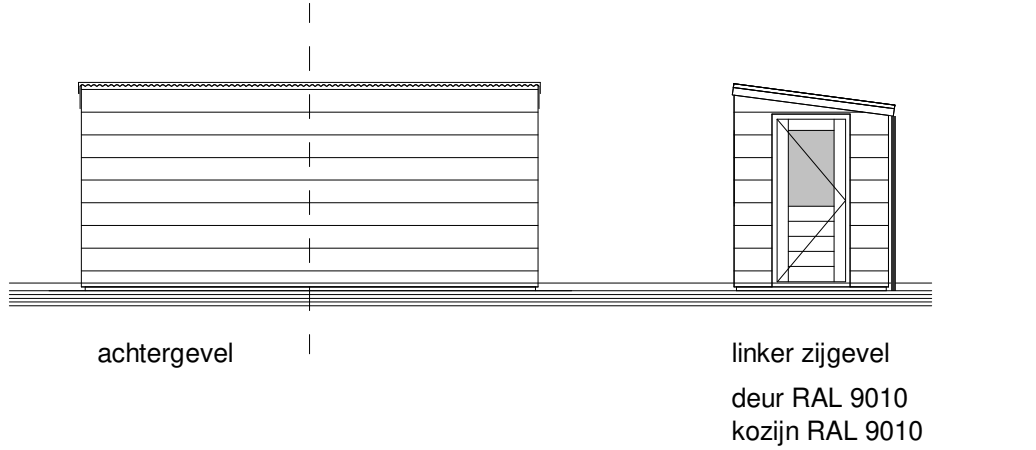

achtergevel

linker zijgevel

berging type 1A

## kleur- materiaalstaat

| fase              | onderdeel            | materiaal                                   | kleur                   |
|-------------------|----------------------|---------------------------------------------|-------------------------|
| casco             | fundering            | gewapend beton (prefab)                     | -                       |
|                   | bodemafdekking       | schoon zand                                 | -                       |
|                   | beg. grondvloer      | geis. ribbenvloer                           | -                       |
|                   | verdieplingsvloer    | ribbenvloer                                 | -                       |
|                   | bouwmuren            | gewapend beton (prefab)                     | -                       |
|                   | binnenspouwblad      | gewapend beton (prefab)                     | -                       |
|                   | dakconstructie       | houten sporenkap                            | -                       |
|                   | dakbeschot           | spaanplaat                                  | RAL 9010 wit            |
|                   | buitengevel (prefab) | baksteen halfsteens verband                 | rood-bruin              |
|                   | buitengevel (prefab) | baksteen halfsteens verband                 | paars-bruin genuanceerd |
|                   | voeg                 | cement (4 mm terug)                         | antraciet               |
|                   | buitenkozijnen       | kunststof                                   | RAL 9010 wit            |
|                   | buitenramen          | kunststof                                   | RAL 7016                |
|                   | buitendeuren         | kunststof                                   | RAL 7016                |
|                   | voordeur             | kunststof                                   | RAL 7016                |
| sanitaire ruimten | beglazing            | isolatie triple glas                        | -                       |
|                   | raamdorpels          | prefab beton                                | natuur                  |
|                   | dakgoot              | polyester                                   | RAL 9010 wit            |
|                   | boei                 | polyester                                   | RAL 9010 wit            |
|                   | overstek             | polyester                                   | RAL 9010 wit            |
|                   | dakbedekking         | keramische pan                              | vuikaanzwart            |
|                   | muurisolatie         | pv-panelen                                  | -                       |
|                   | dakisolatie          | PIR-isolatie d=120 mm                       | -                       |
|                   | afdekkap dakdoorvoer | isolatie d=240 mm                           | -                       |
|                   |                      | aluminium                                   | RAL 7016                |
|                   |                      |                                             |                         |
|                   |                      |                                             |                         |
| inbouw            | plafondafwerking     | aluminium                                   | wit gecoat              |
|                   | wandafwerking        | aluminium                                   | wit gecoat              |
|                   | vloerafwerking       | keramische tegel                            | ivoorzwart              |
|                   |                      |                                             |                         |
|                   |                      |                                             |                         |
| installaties      | meterkast            | plaatstaal                                  | RAL 9010 wit            |
|                   | binnenkozijnen       | hardboard met wafelkarton                   | RAL 9010 wit            |
|                   | binnendeuren         | holonite                                    | zwart                   |
|                   | binnendorpels        | gewapend beton (prefab)                     | wit                     |
|                   | trappen              | vurenhout / mahoniehout                     | RAL 9010 wit            |
|                   | leuningen            | prefab dekvloeren d=70 mm                   | -                       |
|                   | dekvloeren           | panelen met                                 | -                       |
|                   | binnenwanden         | kanalenspaanplaatvulling (HDF) toplaag      | -                       |
|                   |                      |                                             |                         |
|                   |                      |                                             |                         |
| berging           | sanitair             | porselein                                   | wit                     |
|                   | binnenriolering      | pvc                                         | grijs                   |
|                   | buitenriolering      | pe                                          | grijs en bruin          |
|                   | hemelwaterafvoer     | zink                                        | natuur                  |
|                   | waterleiding         | koper en/of kunststof                       | -                       |
|                   | electraleidingen     | pvc                                         | -                       |
|                   | verwarming           | lucht-warmtepomp                            | -                       |
|                   | ventilatie           | CO <sub>2</sub> gestuurde balans ventilatie | -                       |
|                   | energie opwekking    | pv-installatie                              | -                       |
|                   |                      |                                             |                         |
|                   |                      |                                             |                         |
| berging           | gevels               | rabatdelen geïmpregneerd                    | natuur                  |
|                   | dak berging          | EPDM                                        | grijs                   |



impressie

opdrachtgever:

**MorgenWonen®**

De nieuwe bouwstandaard. Van VolkerWessels

MorgenWonen bv  
Reggesingel 4, Rijssen  
Postbus 370, 7460 AJ Rijssen

project:

12 woningen te Vorden - HAVO

getekend:

gecontroleerd:

schaal:

gewijzigd:

1:100

A: 04-10-2019

datum:

B: 05-11-2019

11-09-2019

C: 06-01-2020

tekening:

definitief ontwerp

Blok 1: gevels, plattegronden,

doorsnede

projectnr:

tek.nr:

19-055-v

DO-01-C

19-055-v  
19-055-v  
19-055-v

enter

## renvooi trap

|                |                |
|----------------|----------------|
| hoogte         | : 3000 mm      |
| aanrede        | : 220 mm       |
| oprede         | : 187.5 mm     |
| doorloophoogte | : 2423 mm      |
| hokwerk        | : 1020 mm      |
| vloersparing   | : 1200x2797 mm |

## algemeen

|                         |                             |
|-------------------------|-----------------------------|
| stabiliteit             | : vlg. berekening           |
| beton- en staalconstr.  | : vlg. berek. en tek.       |
| houtconstructie         | : vlg. berek. en tek.       |
| ventilatie              | : vlg. NEN 1087 en NPR 1088 |
| isolatie                | : vlg. bouwbesluit          |
| elektrische installatie | : vlg. NEN 1010             |
| waterinstallatie        | : vlg. NEN 1006             |
| SKG keurmerk            | : risicoklasse 2            |
| geheel                  | : vlg. bouwbesluit          |

## renvooi

|              |                                                                                     |
|--------------|-------------------------------------------------------------------------------------|
| binnenwand   | : 100mm/120mm beton wdbdo > 60 min.                                                 |
| prefab gevel |                                                                                     |
| pv-panelen   |                                                                                     |
| RM           | : niet ioniserende rookmelder tegen plafond aansluiten op lichtnet conform NEN 2555 |
| k            | : meterkast                                                                         |
| ls           | : leidingsschacht                                                                   |
| mk           | : meterkast                                                                         |
| mv           | : mechanische ventilatie                                                            |
| nd           | : binnendeur                                                                        |

\* aanvraagnummers zijn onder voorbehoud

X:\data\2019\19-055-v\01\_19-055-v\00\_besluit\19-055-v\_12\_woningen te Vorden - HAVO\terrein DO-01\_Blok 1.rvt