


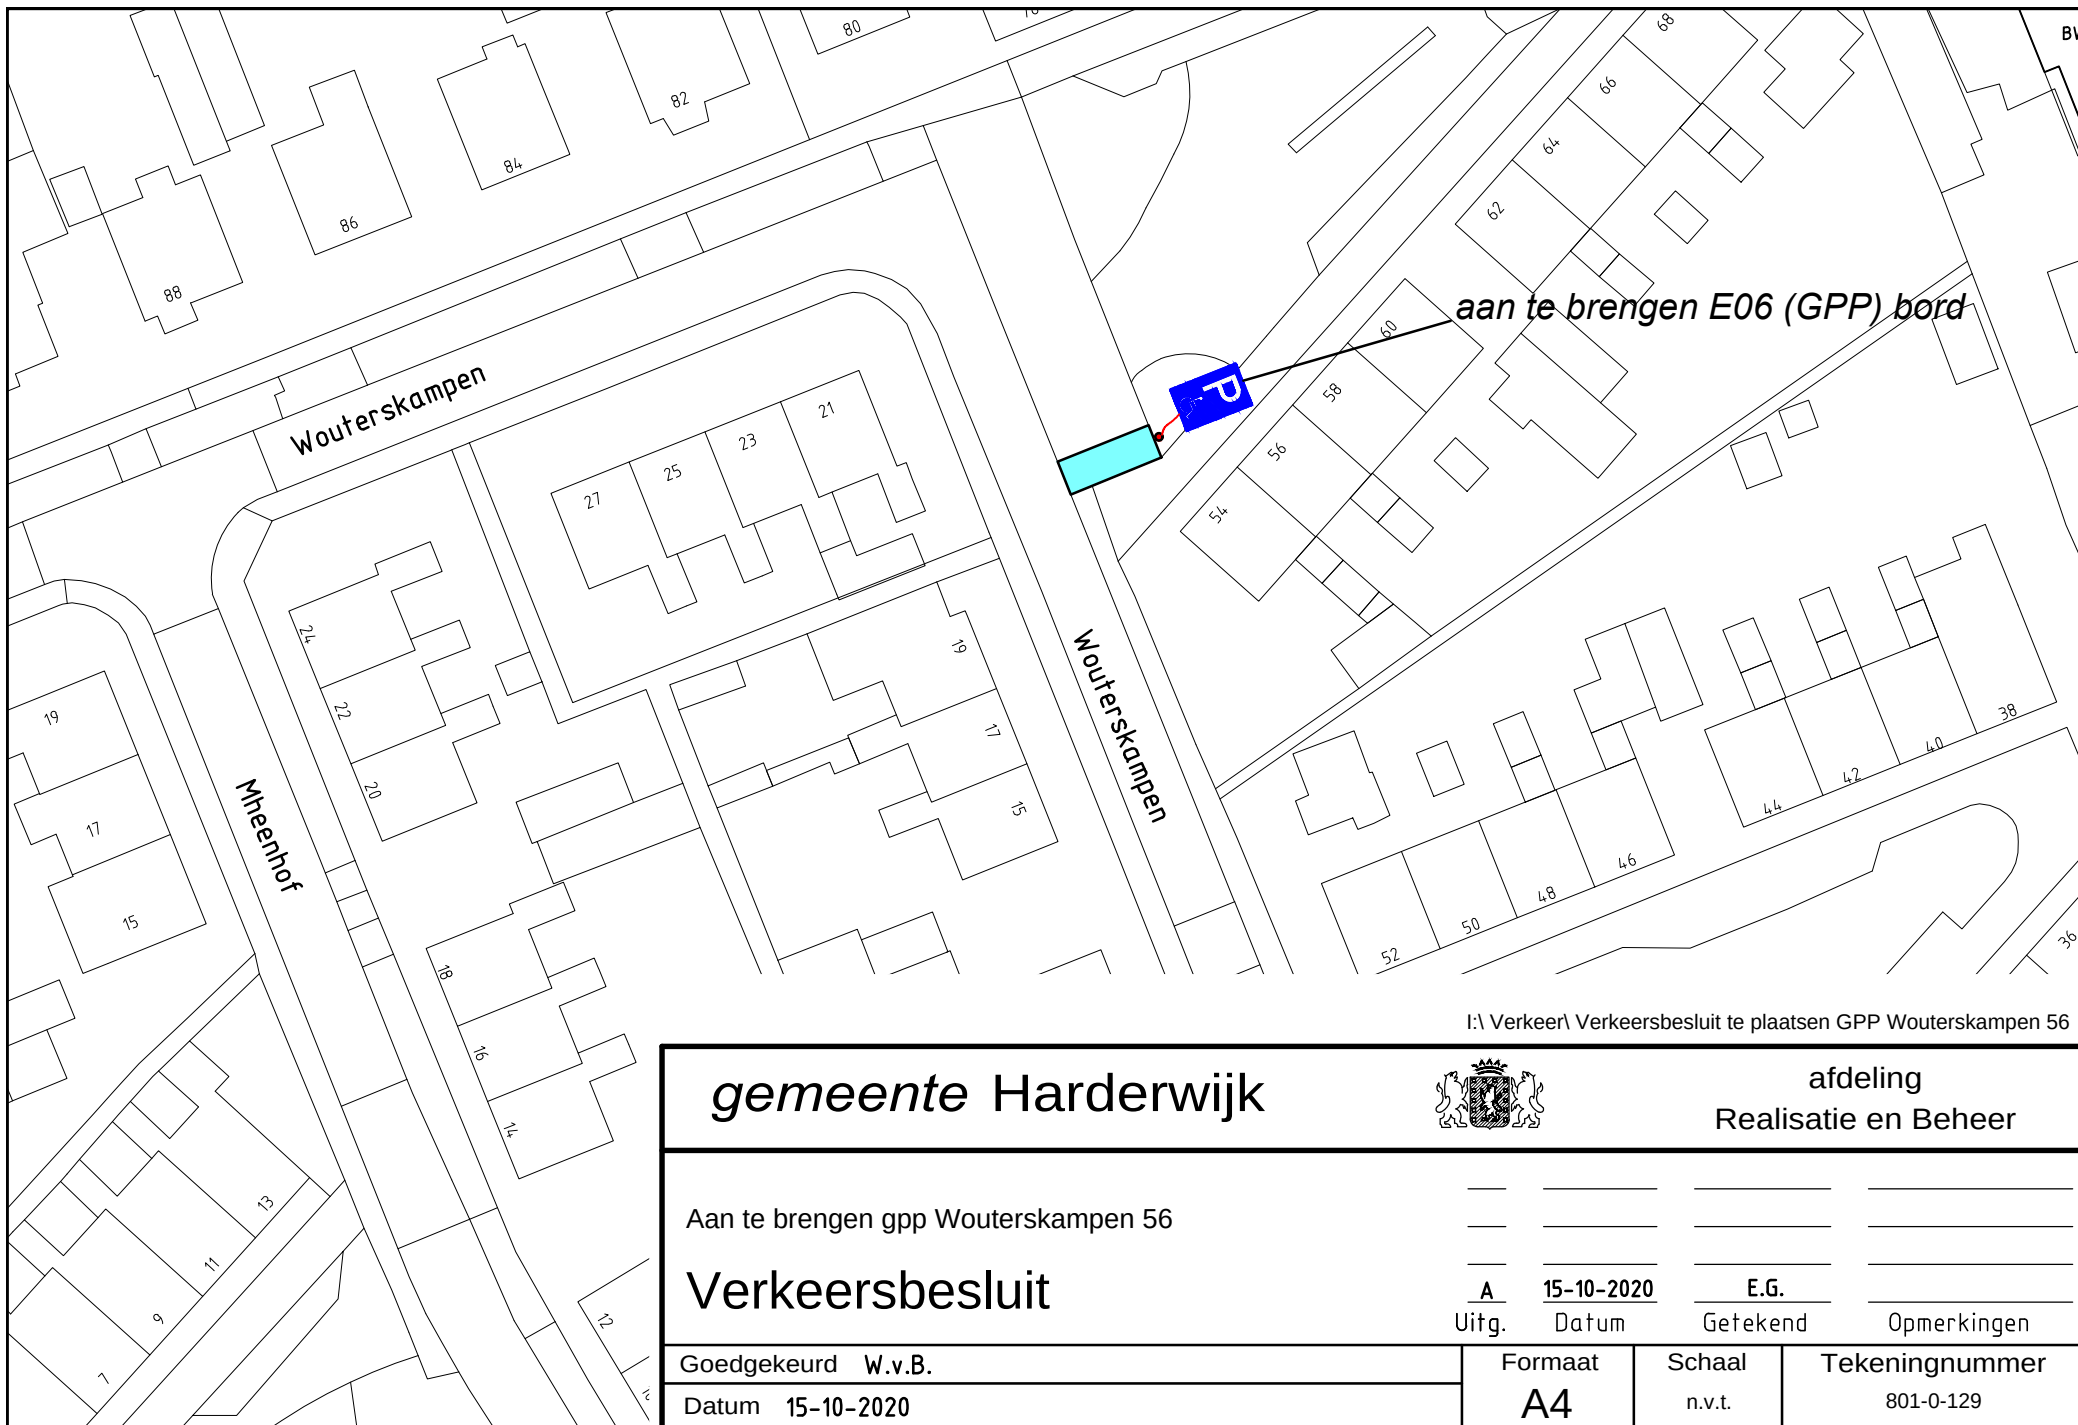

gemeente Harderwijk



afdeling
Realisatie en Beheer

Aan te brengen gpp Wouterskampen 56

Verkeersbesluit

A	15-10-2020	E.G.	
Uitg.	Datum	Getekend	Opmerkingen

Goedgekeurd W.v.B.

Datum 15-10-2020

Formaat

A4

Schaal

n.v.t.

Tekeningnummer

801-0-129