


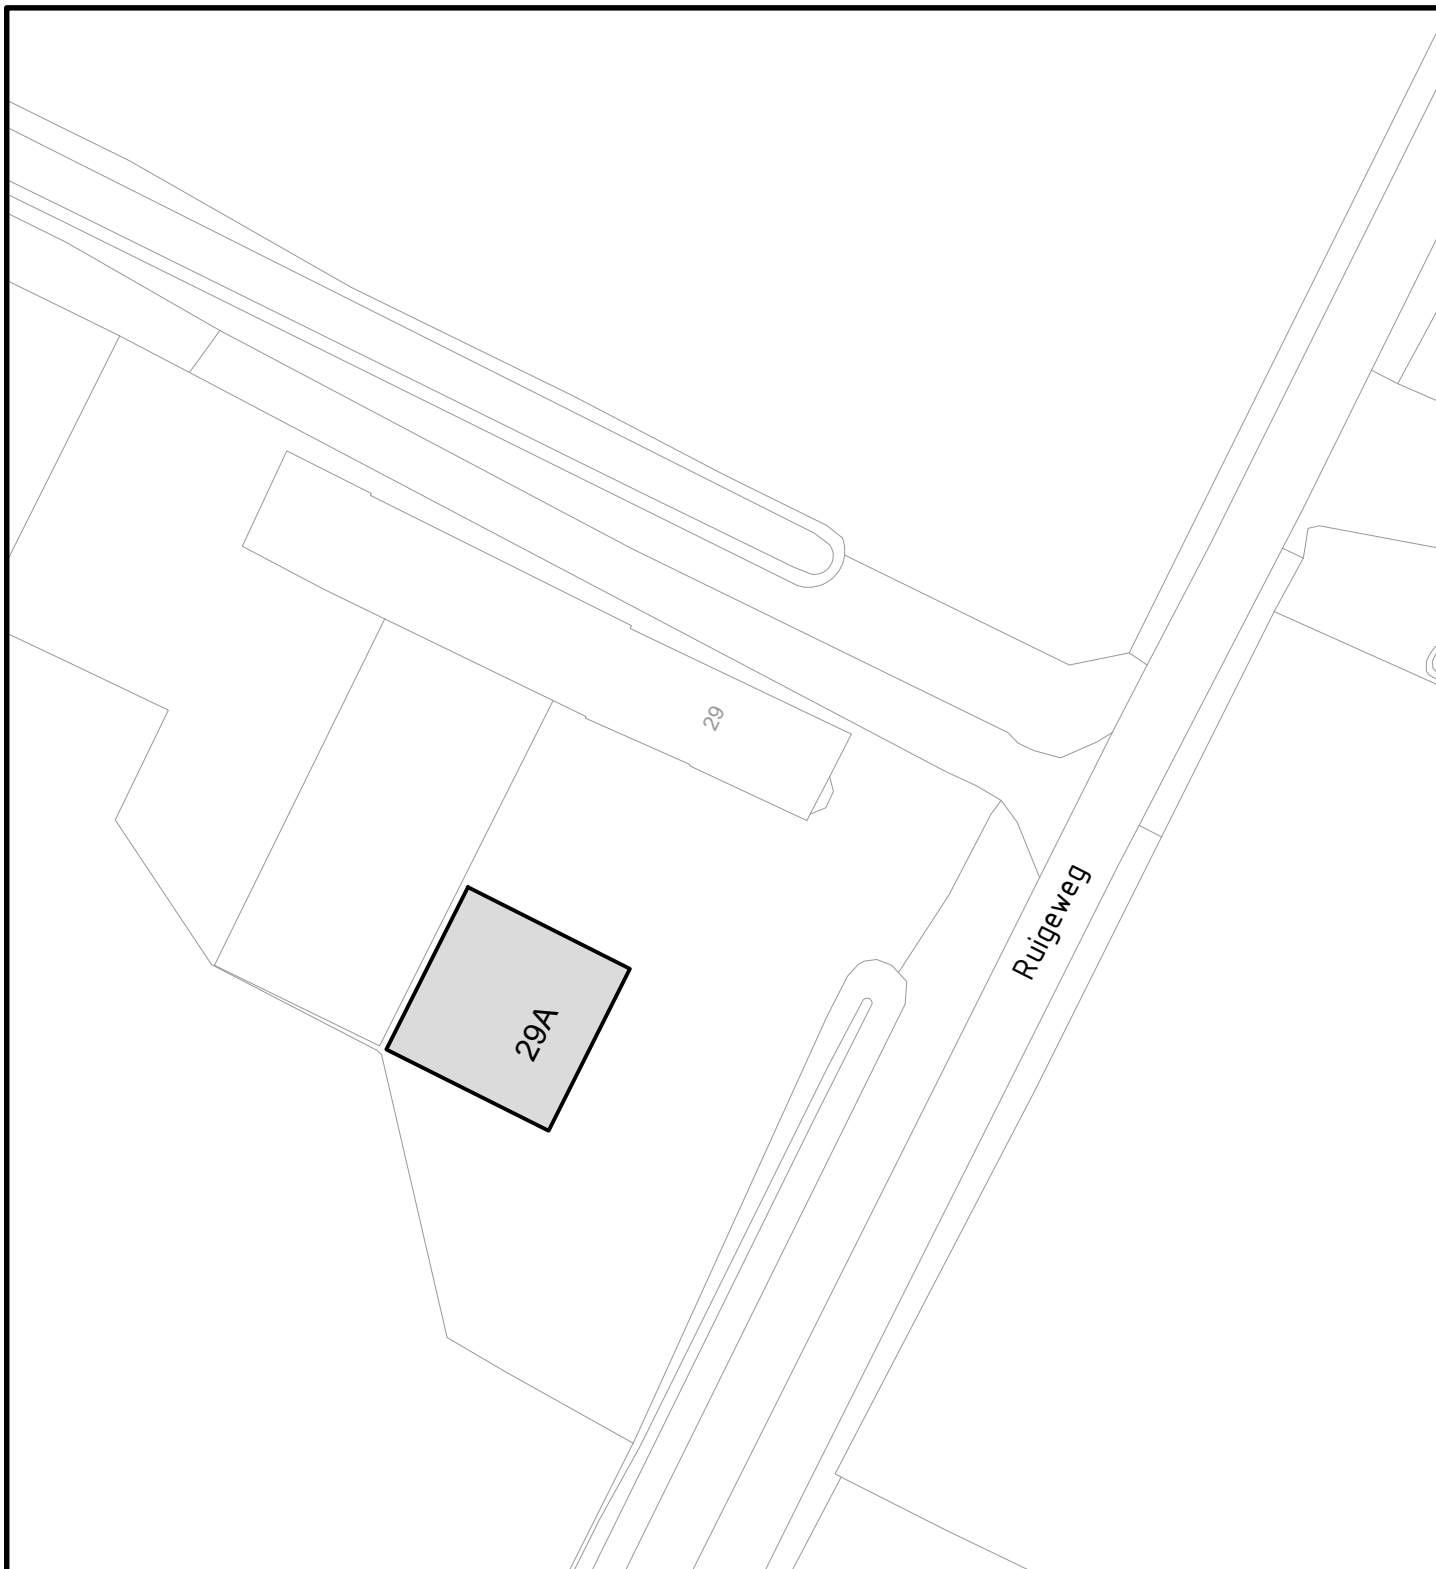

Behoort bij besluit d.d.

kenmerk:

namens het college van B&W van Schagen,



Gemeentehuis
Laan 19
1741 EA Schagen
tel. 0224 - 210 400
fax. 0224 - 210 455

Postadres
Postbus 8
1740 AA Schagen

Afdeling Facilitair

Onderwerp

**Intrekken huisnummer
Ruigeweg 29A, Sint Maartensbrug**

Datum	Get.	Gew.	Formaat	Schaal
28-01-2020	PdR		A4	1:500
			Tekeningnummer	
			20-001.dwg	