


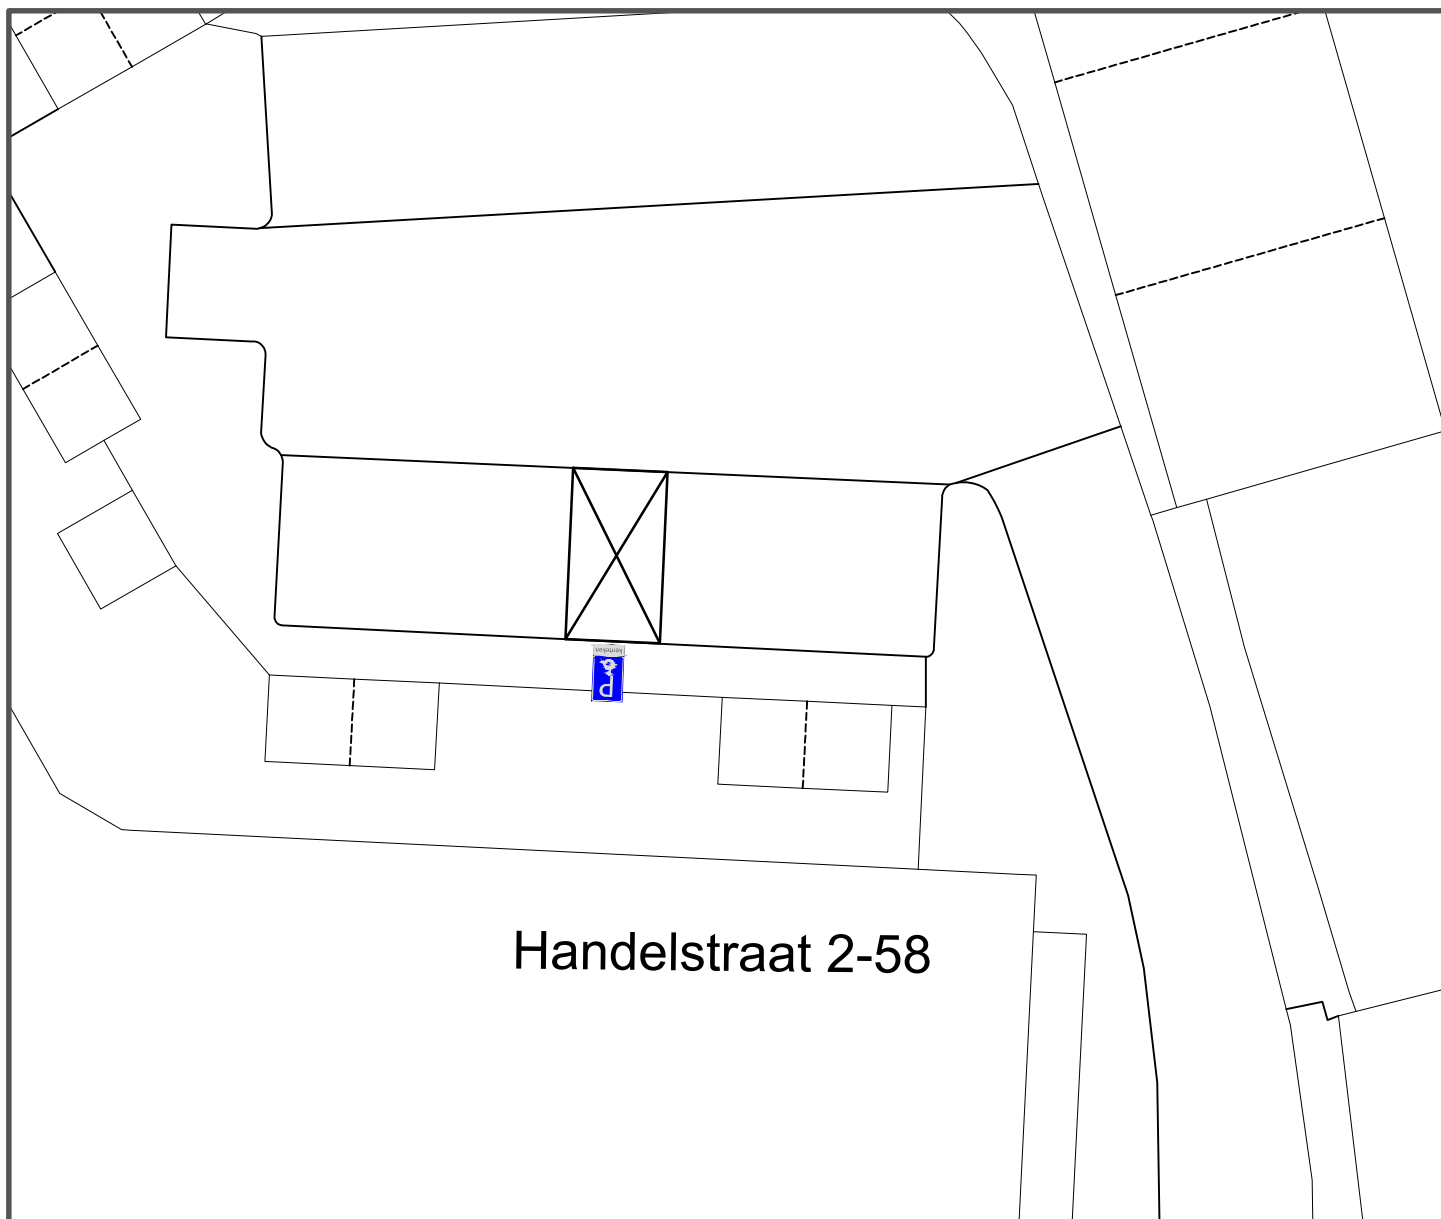

Handelstraat 2-58



Bord E6: parkeerplaats mindervaliden

kenteken

Onderbord: kenteken

onderwerp Aanbrengen gehandicaptenparkeerplaats		schaal	1:200
		formaat	A4
		datum	15-10-2020
onderdeel Nabij Handelstraat 8 in schagen		blad	1 van 1
		status	definitief
Afdeling Openbaar Gebied		 GEMEENTE Schagen	
getekend	RvB		
gezien	FJJ.W		
tekening nr.	VB2020045		