
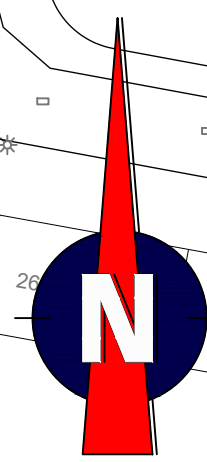


scheiding parkeervakken is bestaand d.m.v. bestaande klinkers, bebording plaatsen in midden van rechter parkeervak, lengte flespaal 3,90m

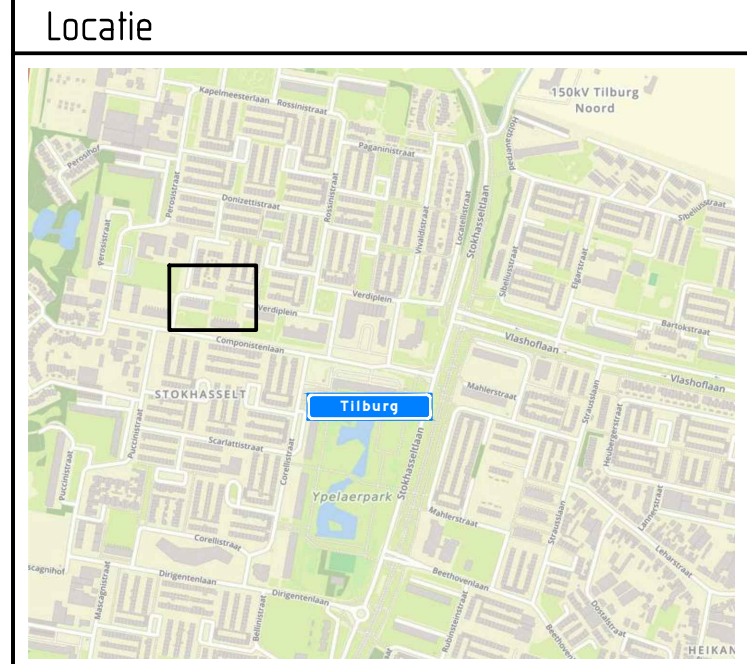

aanbrengen symbooltegel (400x400mm) omrand met witte klinkers  
Uitvoering volgens Norm-tekening  
830008 PARKEERPLAATS Invaliden (Gemeente Tilburg)



Afmetingen standaard borden RVV


		type bord			
vormgeving bord	maat				
rond	diameter	400	600	800	1000
driehoek	zijde	500	700	900	1100
vierkant	zijde	400	600	800	1000
rechthoek	breedte	300	400	600	800
	hoogte	450	600	900	1200
achthoek	hoogte	X	700	900	X
maten in mm					

Plaatsing RVV-bebording

De hoogte van de onderkant van het bord ten opzichte van het wegdek bedraagt minimaal 2,20 m

**bebording bevestigen op flespaal tenzij anders vermeld**

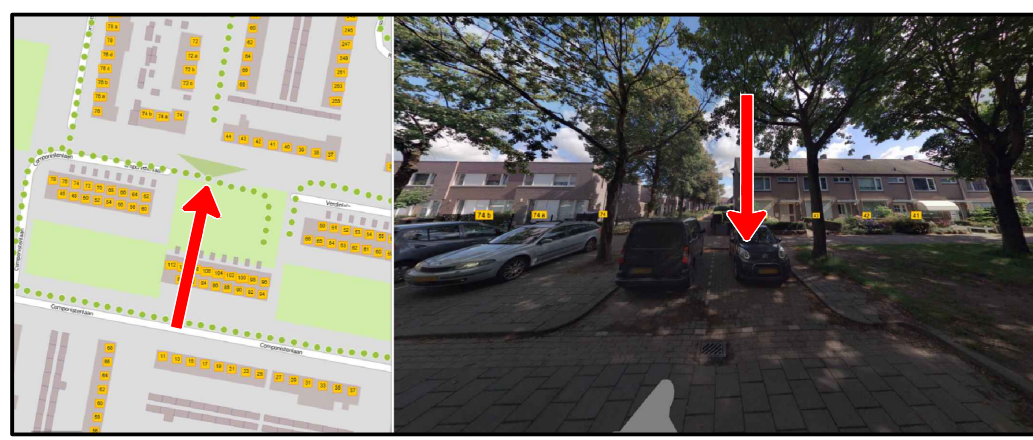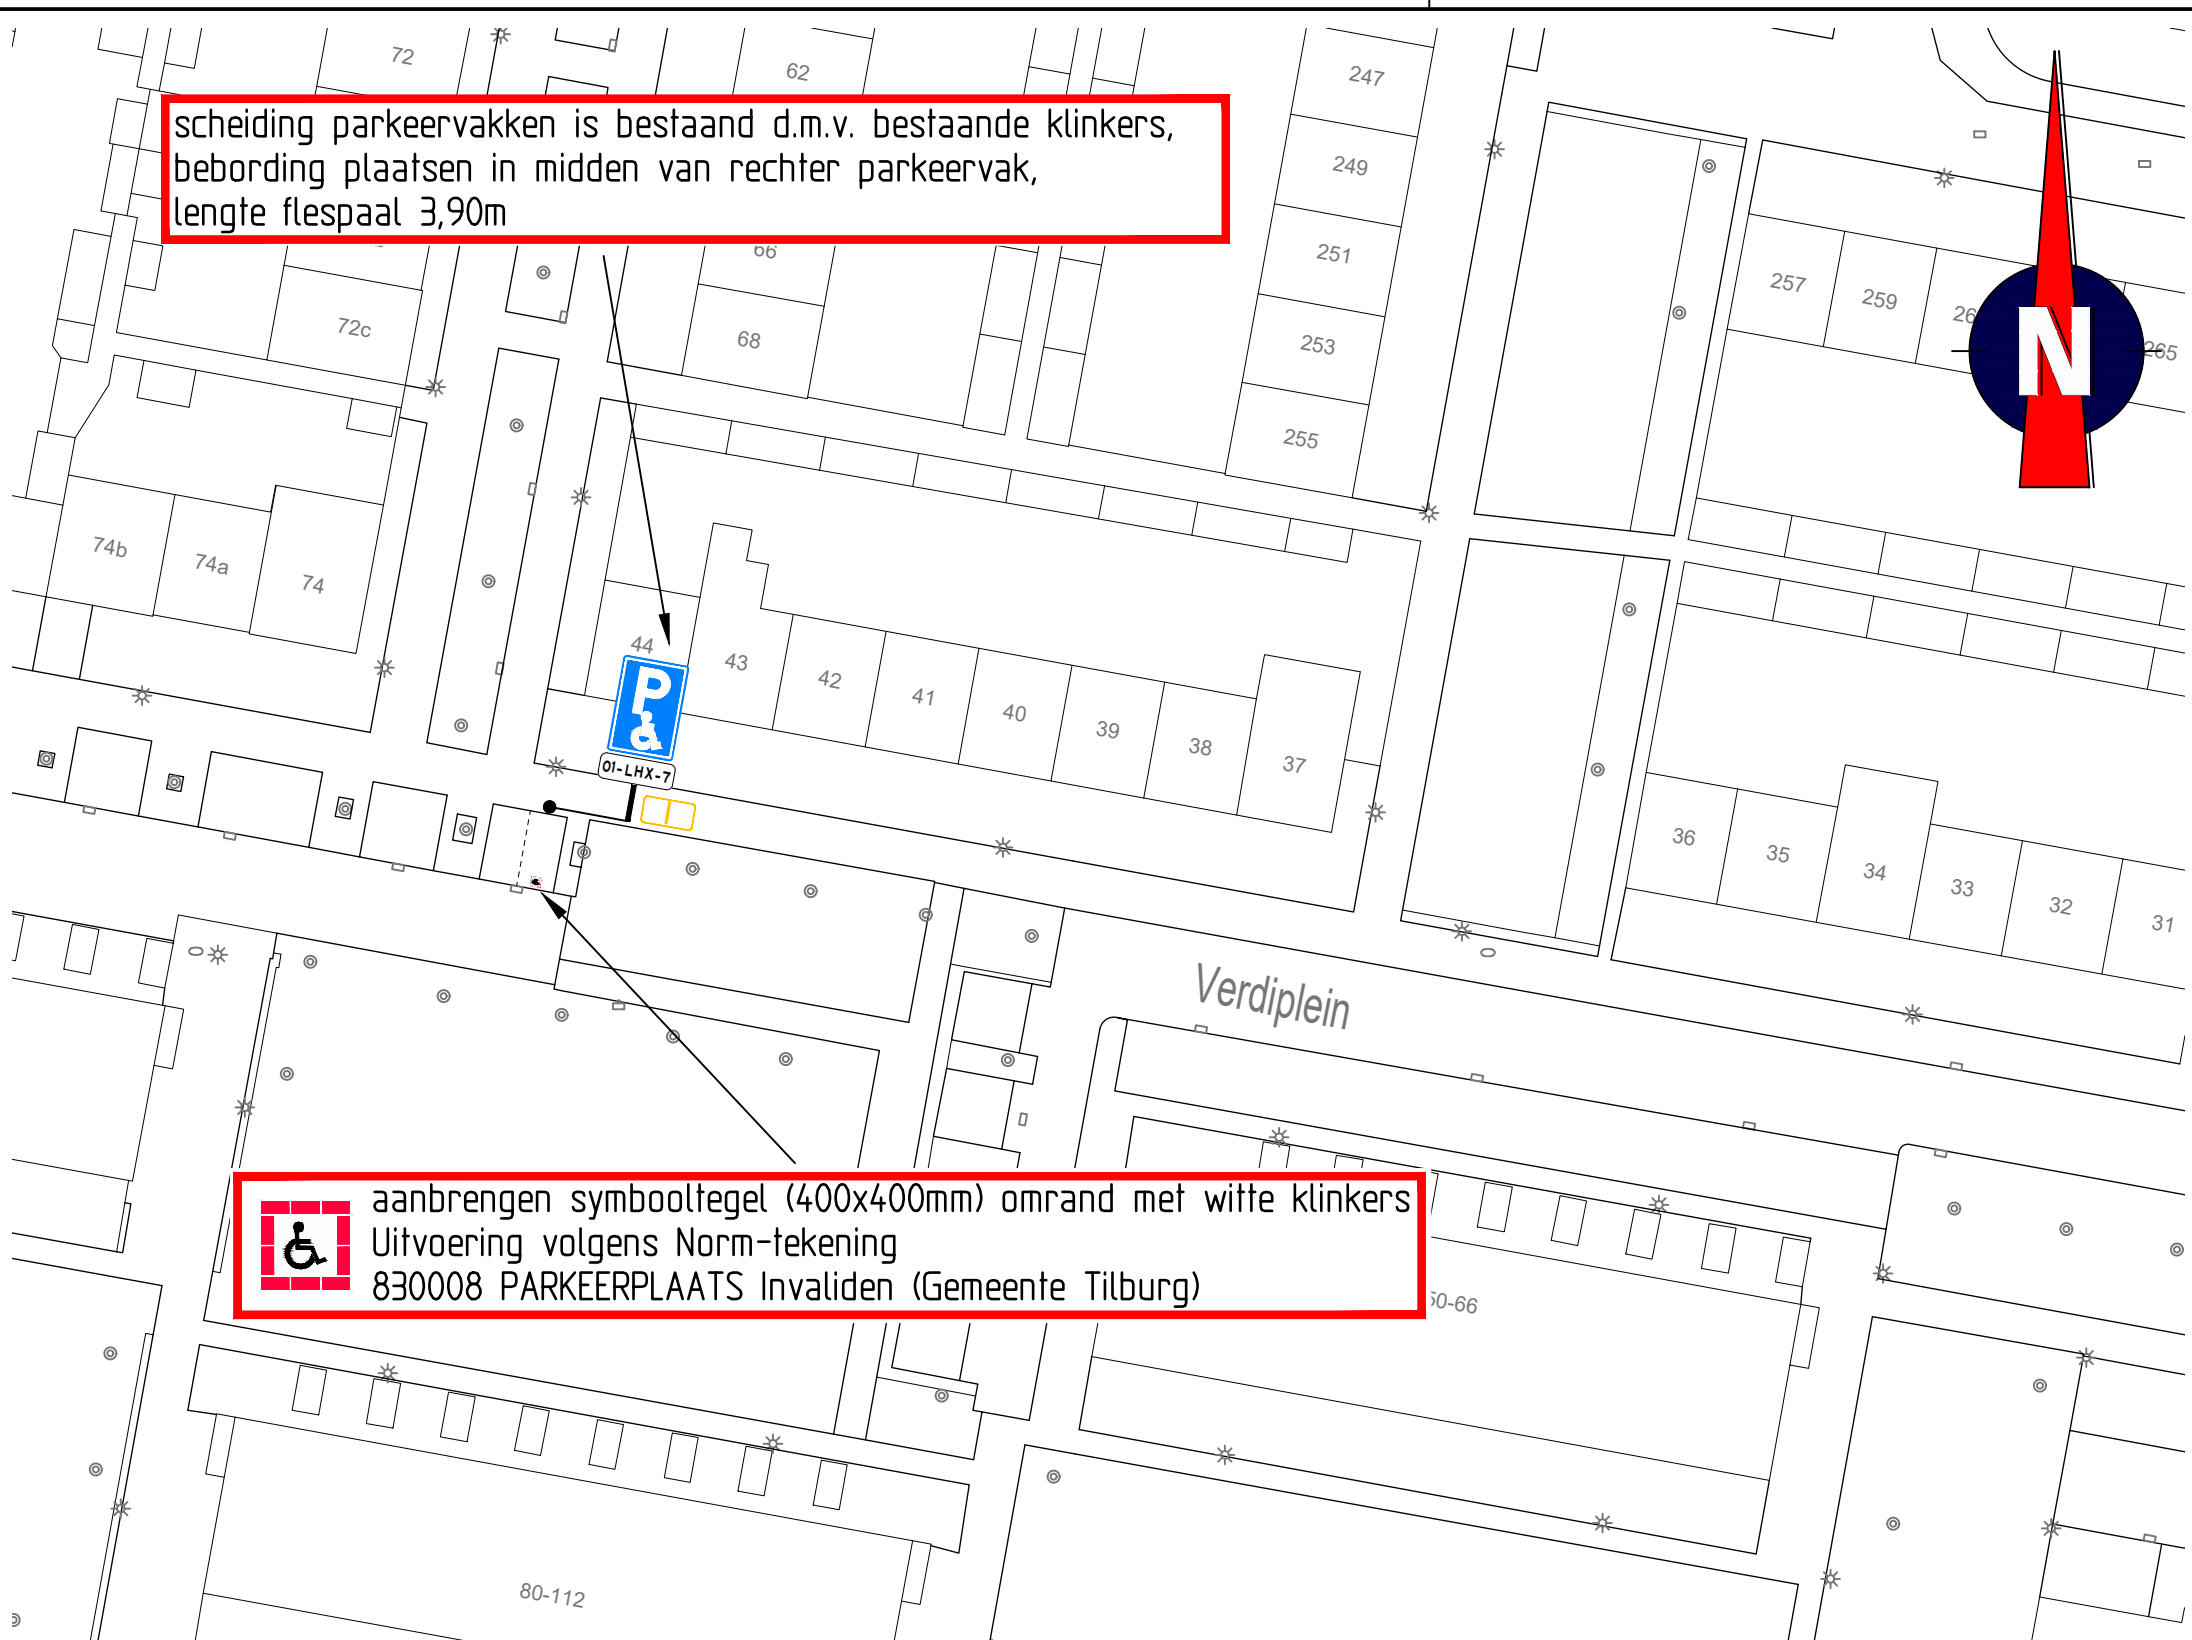





**GEMEENTE TILBURG**  
Postadres: Postbus 90155, 5000 LH Tilburg

## Verdiplein

### GPP



bestandsnaam TSNED: Verdiplein - 01-LHX-7 (GPP)		
projectnummer TSNED: 103451		
datum: 21-09-20		
getekend: EPO	controle: FVE	versie: A
schaal: 1:500		omschrijving: Concept
formaat: A3		