



Doorsnede C-C stuw doorlaat

SCHAAL 1 : 50

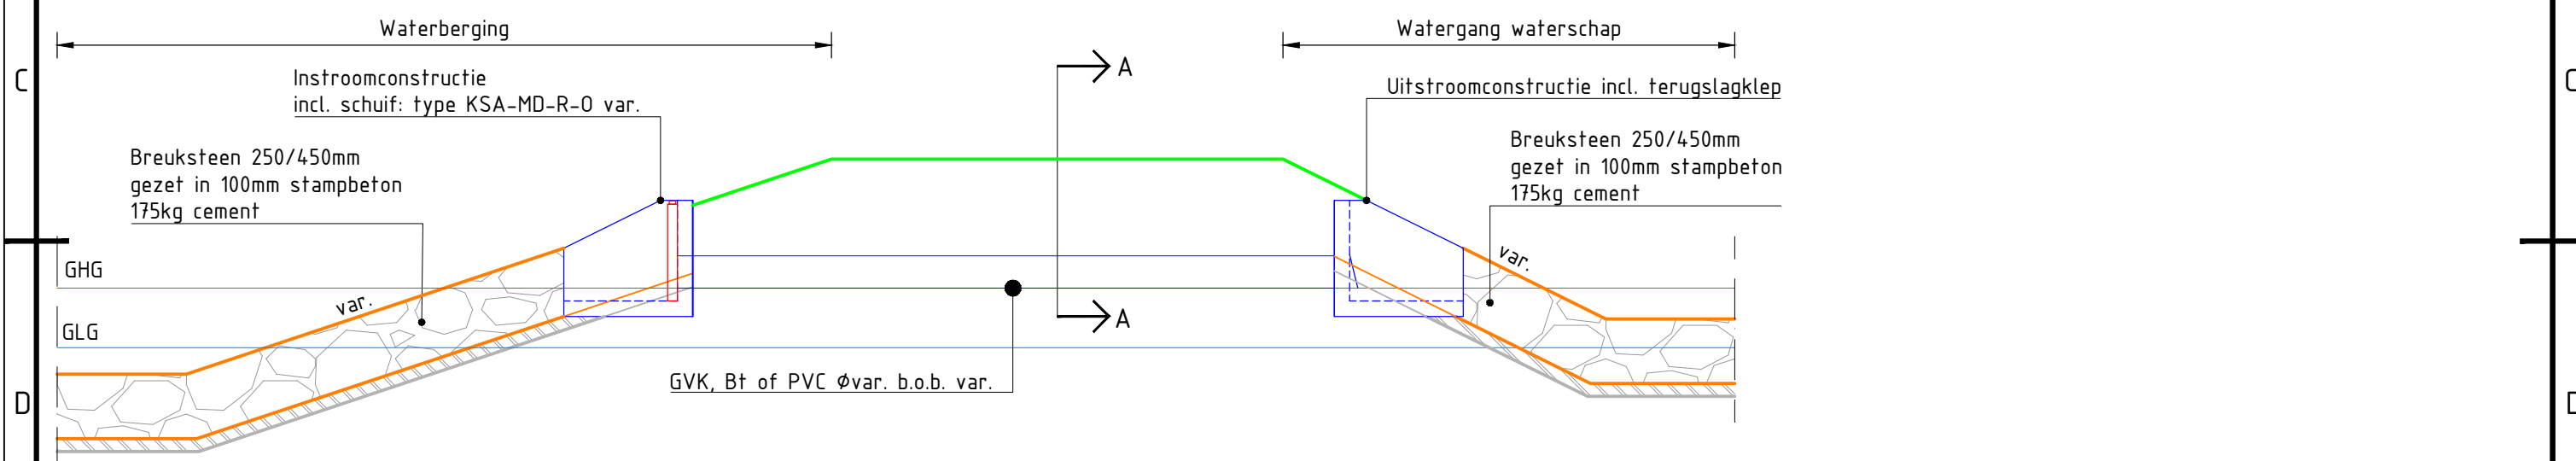

Doorsnede B-B overstortleiding

SCHAAL 1 : 50

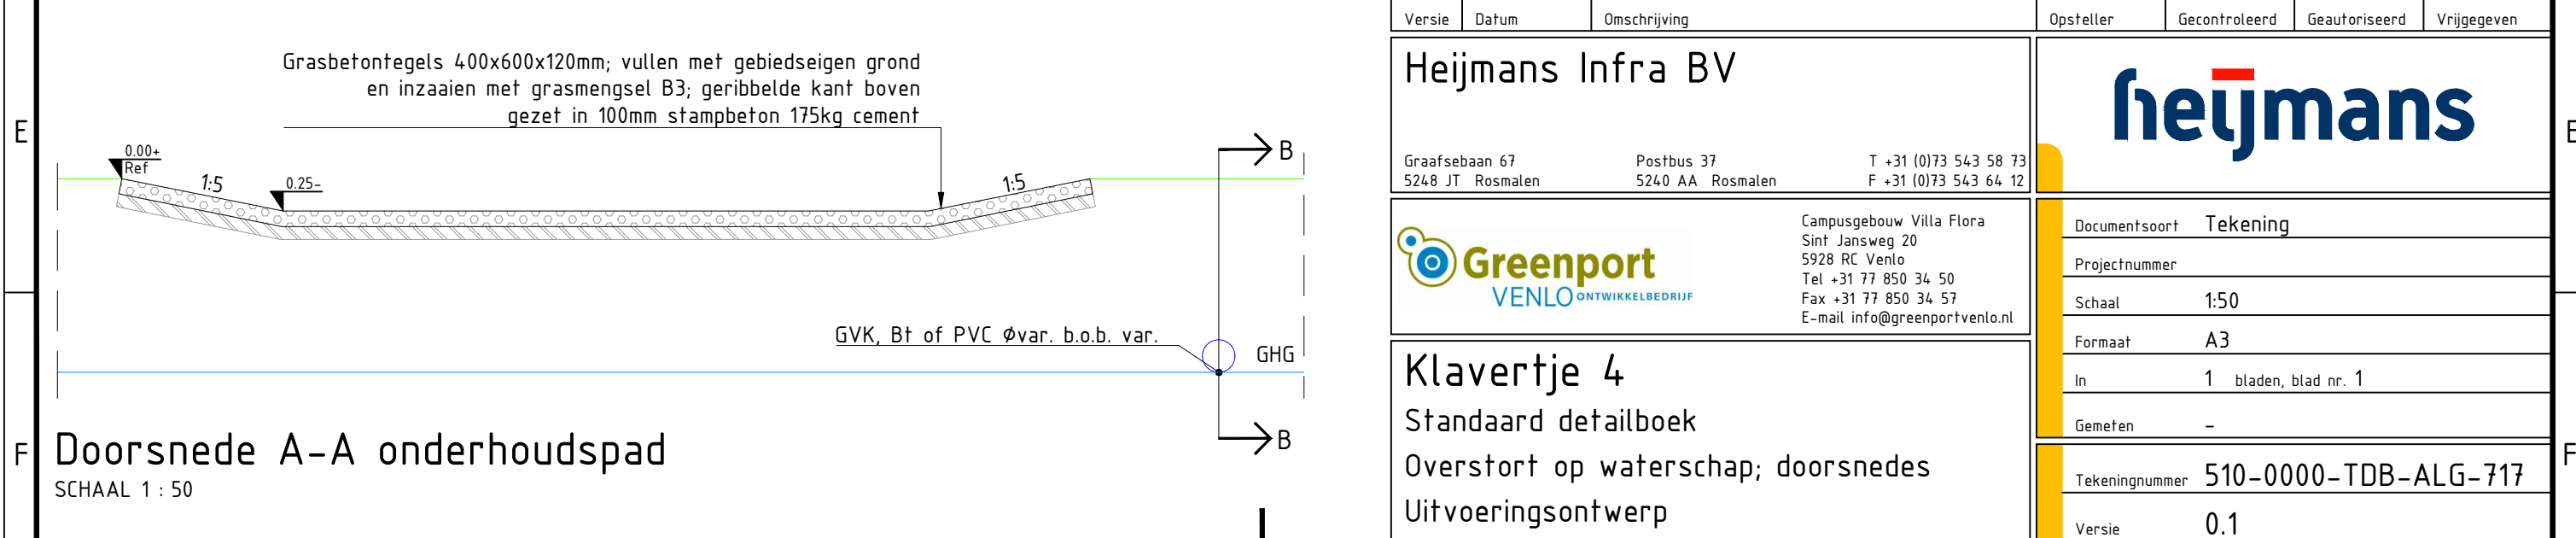

Doorsnede A-A onderhoudspad

SCHAAL 1 : 50

Concept

0.1	12-06-2020	Concept versie	ravo3	ravo3	rota3	rota3
Versie	Datum	Omschrijving	Opsteller	Gecontroleerd	Geautoriseerd	Vrijgegeven
Heijmans Infra BV Graafsebaan 67 5248 JT Rosmalen Postbus 37 5240 AA Rosmalen T +31 (0)73 543 58 73 F +31 (0)73 543 64 12						
			Documentsoort Tekening Projectnummer Schaal 1:50 Formaat A3 In 1 bladen, blad nr. 1 Gemeten -			
Klavertje 4 Standaard detailboek Overstort op waterschap; doorsnedes Uitvoeringsontwerp			Tekeningsnummer 510-0000-TDB-ALG-717 Versie 0.1			

Bestandslocatie: S:\V\H\G\Projecten\2015\FH\15139_Klavertje 4\200_Ontwerpen\01 BIM\01_WIP\WOT_Ontwerp_Wegen\W00_Tekeningen\W02_Algemeen_000\Detailboek - BASIS\510-0000-TDB-ALG-700.dwg