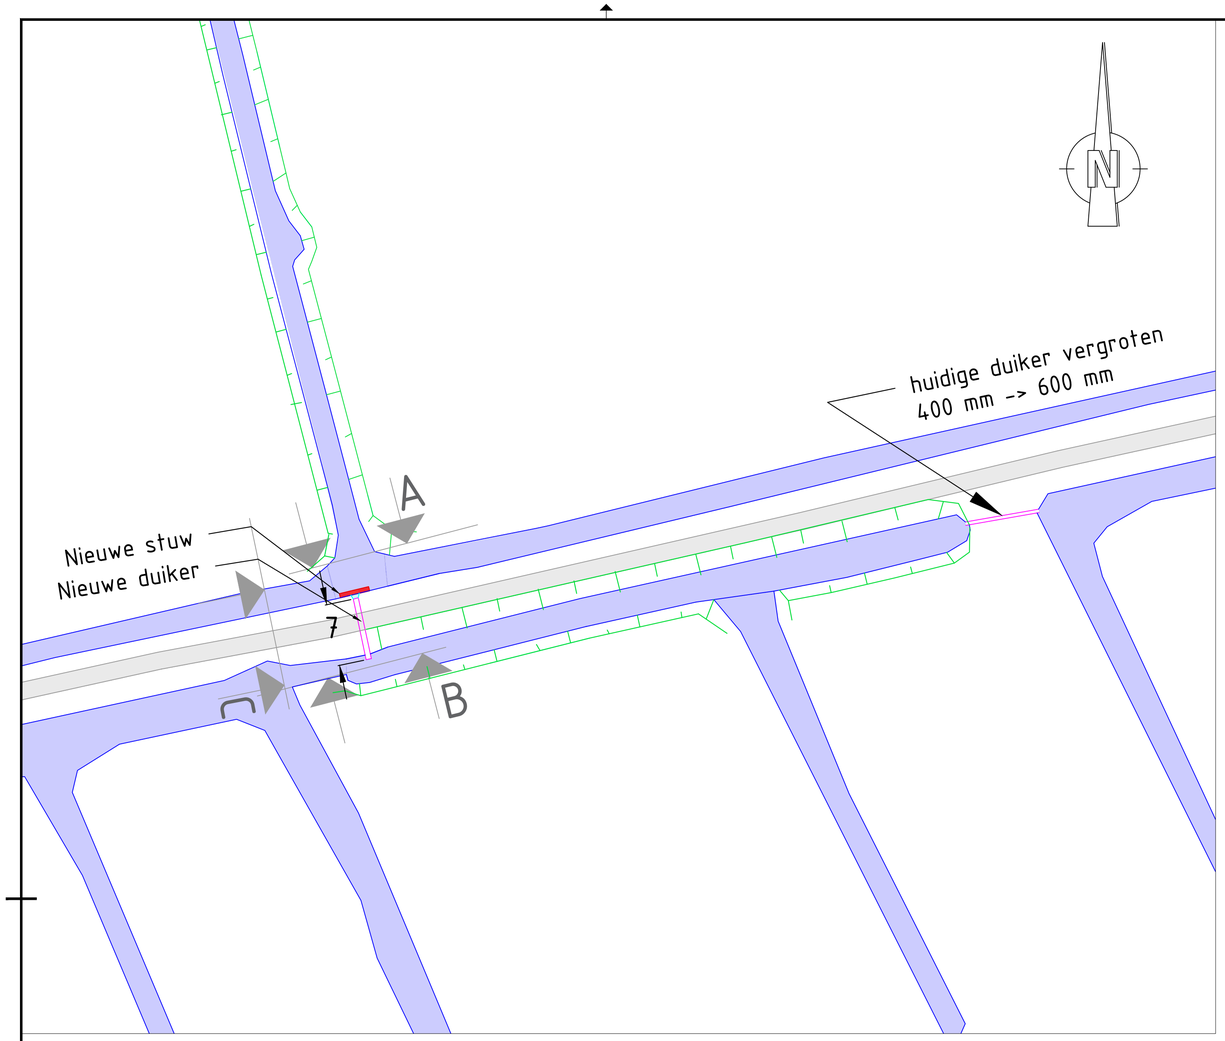

Dwarsdoorsneden nieuwe duiker en stuw

Instroomzijde dwarsdoorsnede A
(Kooipolder)

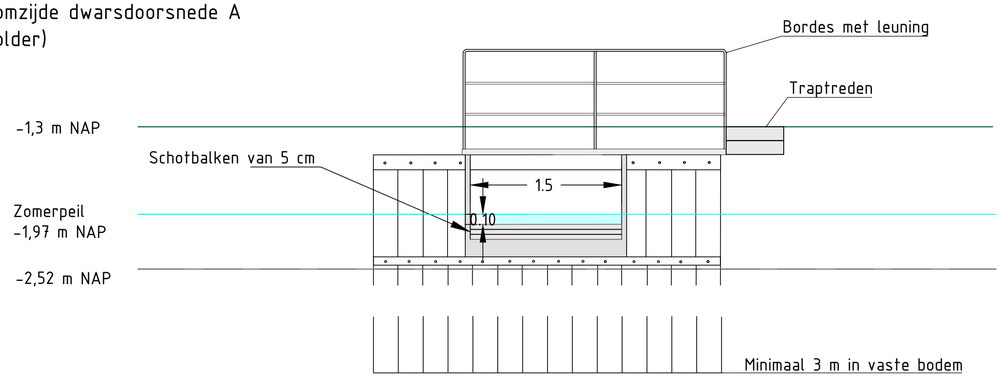

Uitstroomzijde dwarsdoorsnede B
(Lagenwaardsepolder)

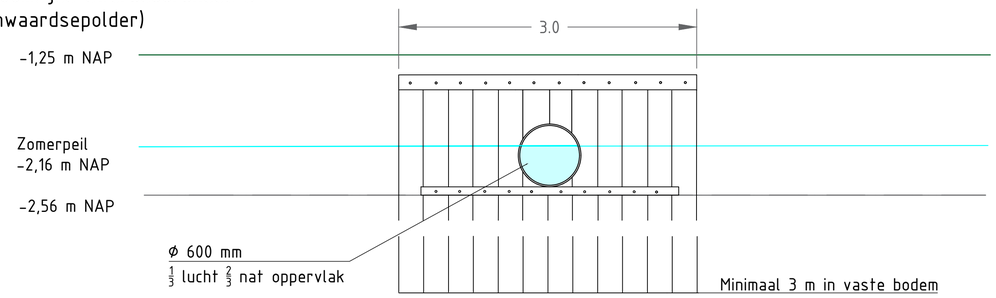

0 0.5 1.0 1.5 2.0m
SCHAAL 1:50

Lengteprofiel nieuwe stuw en duiker
Dwarsdoorsnede C

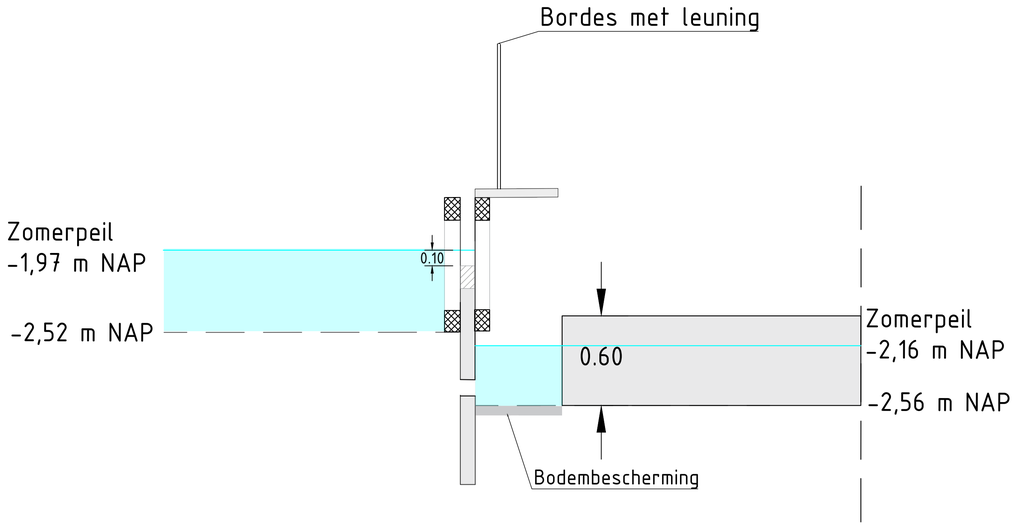

0 0.5 1.0 1.5 2.0m
SCHAAL 1:50

1
09-07-2020
CONCEPT

Witteveen+Bos

Wijz.	Getekend	Datum	Omschrijving
A			
B			
C			

Opdrachtgever
Hoogheemraadschap Rijnland
Project
Watergebiedsplan Benoorden en Bezuiden Wijde Aa (deelgebied I)
Concept
Onderdeel
Verbinding Kooipolder-Lagenwaardsepolder

Status	Concept	Getekend	M.A.T. Slob	
Datum	09-07-2020	Gecontroleerd Goedgekeurd	H. Mondeel	
Schaal	Formaat	Projectcode	Tekeningnummer	Bladnummer
1:50	A1	105224	0002	2/3

Witteveen+Bos Raadgevende ingenieurs B.V.
Leeuwenbrug 8 | Postbus 233 | 7411 TJ Deventer | +31 (0)570 69 79 11 | www.witteveenbos.com | KvK 38020751

Bestandsnaam model: VOKO_variant4_1_hersteld_1.dwg

Plotdatum: 7/9/2020 10:54