



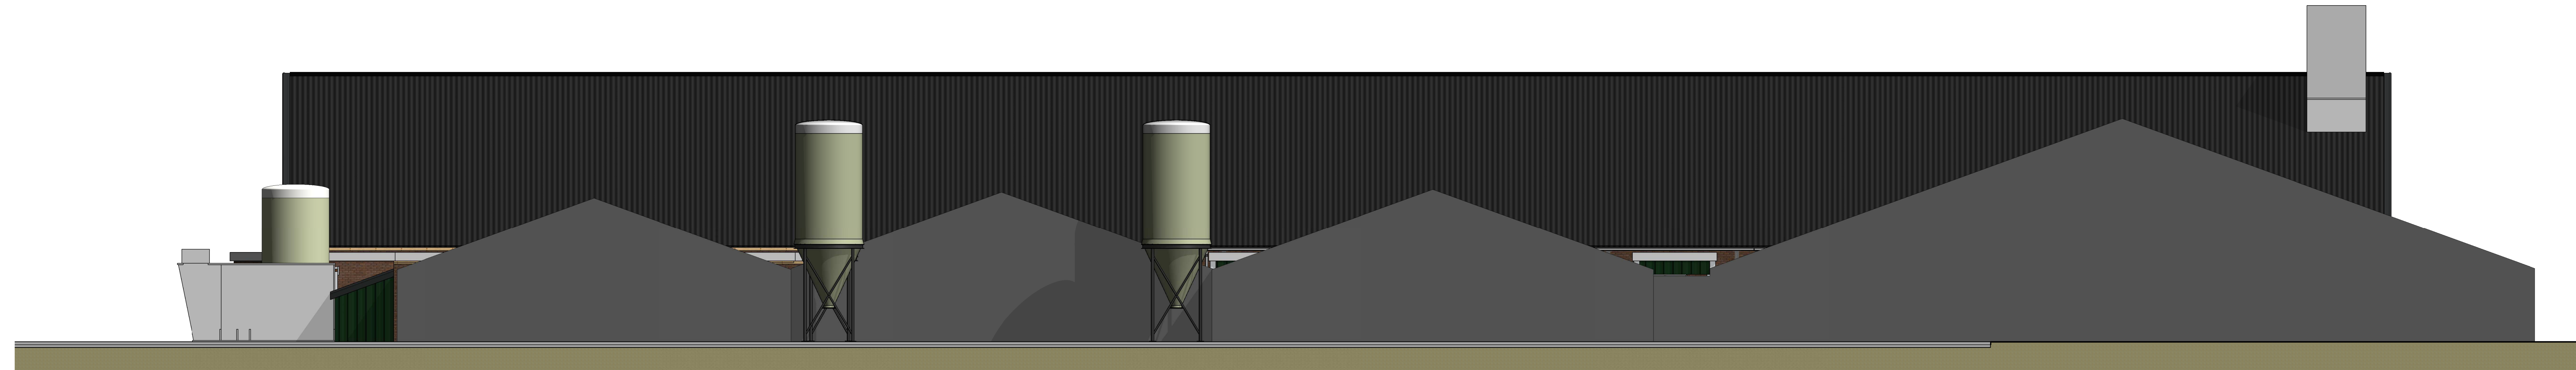


Noordoostgevel
1:100

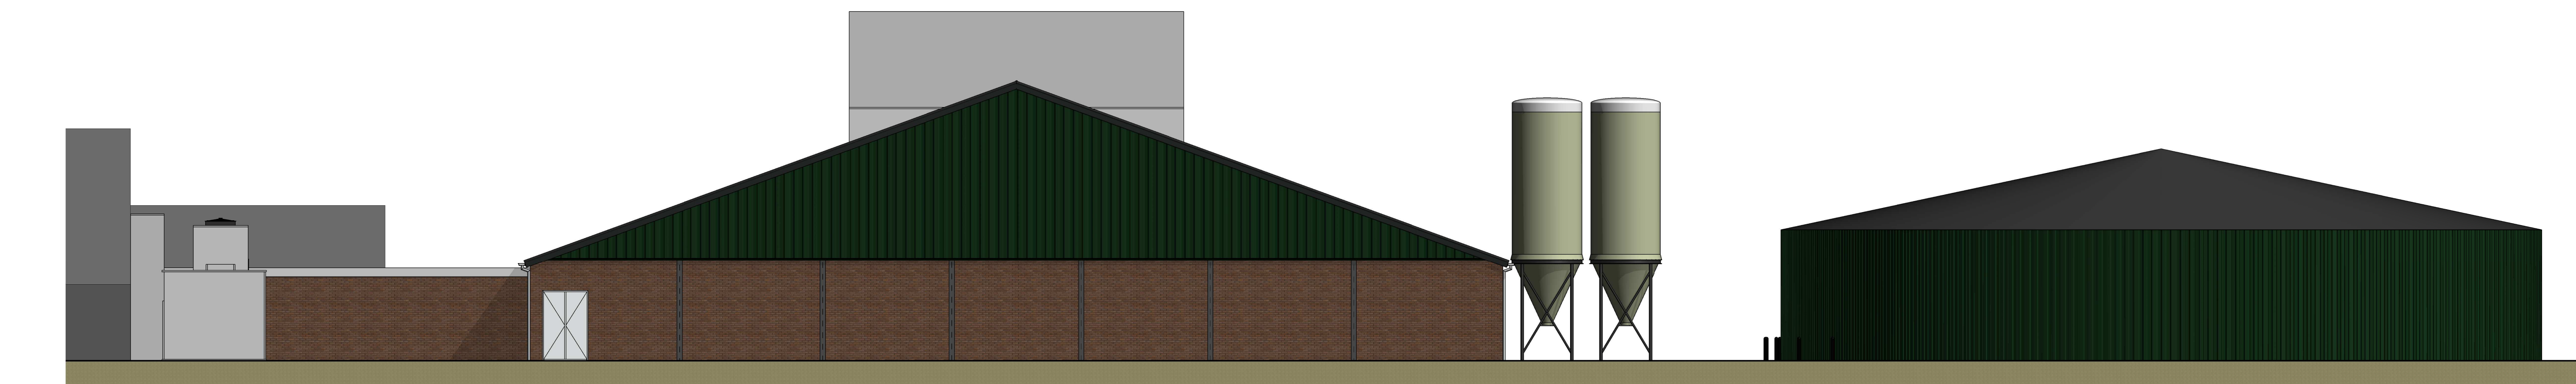

Noordwestgevel
1:100



Zuidwestgevel
1:100

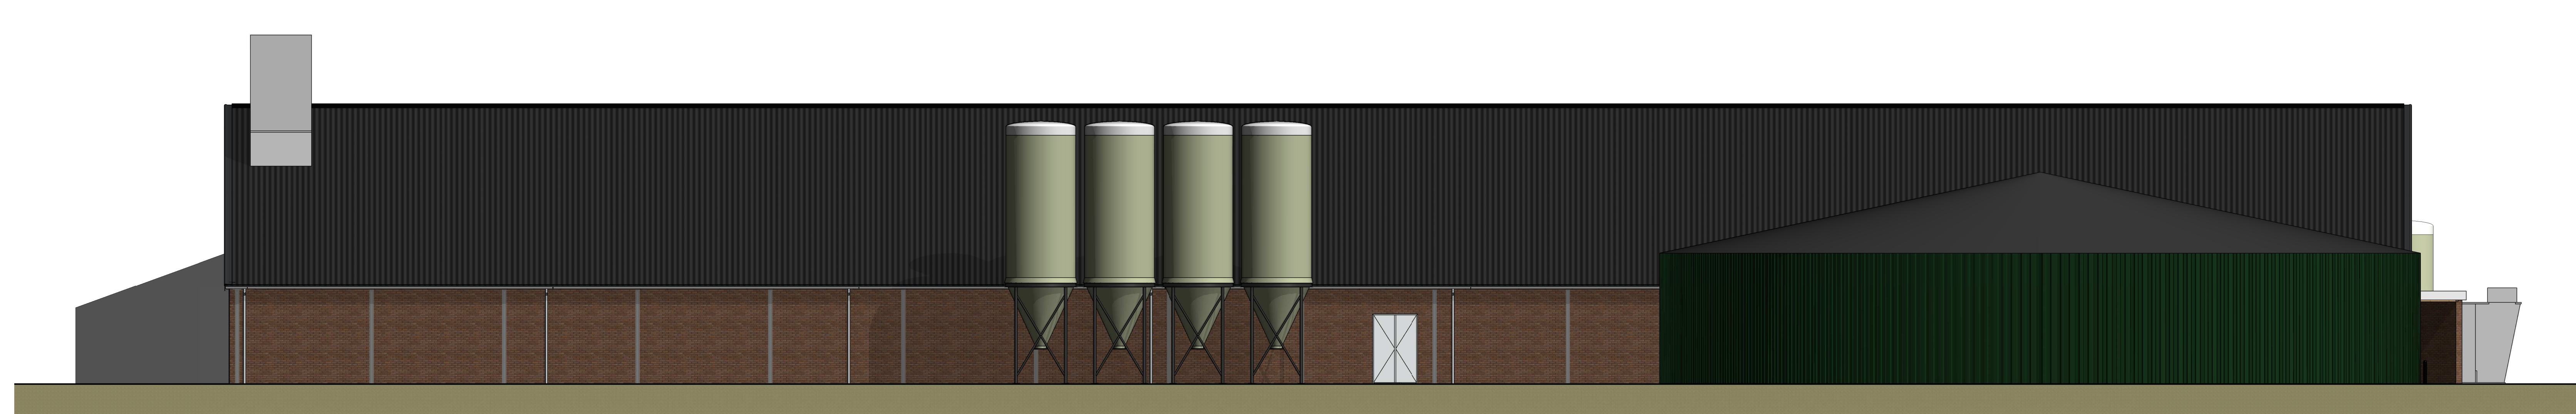

Zuidoostgevel
1:100



MATERIELEN

Onderwerp:	Soort materiaal:	Afmeting:	Kleur:
Loopdeur	Multiplex (d=40mm)	Variabel	Wit
Kozijnen	Metaal		Wit
Buitenwand (stal)	Baksteen metselwerk	Waalformaat	Rood
Buitenwand (topgevel)	Stalen damwandbeplating		Groen
Buitenwand (luchtkanaal)	Stalen damwandbeplating		Groen
Buitenwand (silo)	Stalen damwandbeplating		Groen
Voegwerk	Cement		Licht grijs
Dak	Vezelcement golfplaten		Antraciet
Windveer	Vezelcement plaat		Antraciet
Boelbord	Trepa		Wit
Luchtwater	Kunststof		Grijs
Dakgoot/h.w.a.	PVC		Grijs

Legenda veiligheid

- PS** = deur voorzien van paniekslot. Deur dient ten allen tijde in één handeling van binnenuit te openen te zijn zonder gebruik te maken van een sleutel of ander los voorwerp.
- S** = schuimblusser (inhoud 9 ltr.)
- 60 min.** = zelfsluitende brandwerende deur WBDBO 60 min.
- 60 min.** = brandwerende scheiding WBDBO 60 min.
- 2** = vluchtwegaanduiding conform NEN 6088
- 1** = nooduitgang conform NEN 6088

RENVOOI SITUATIE

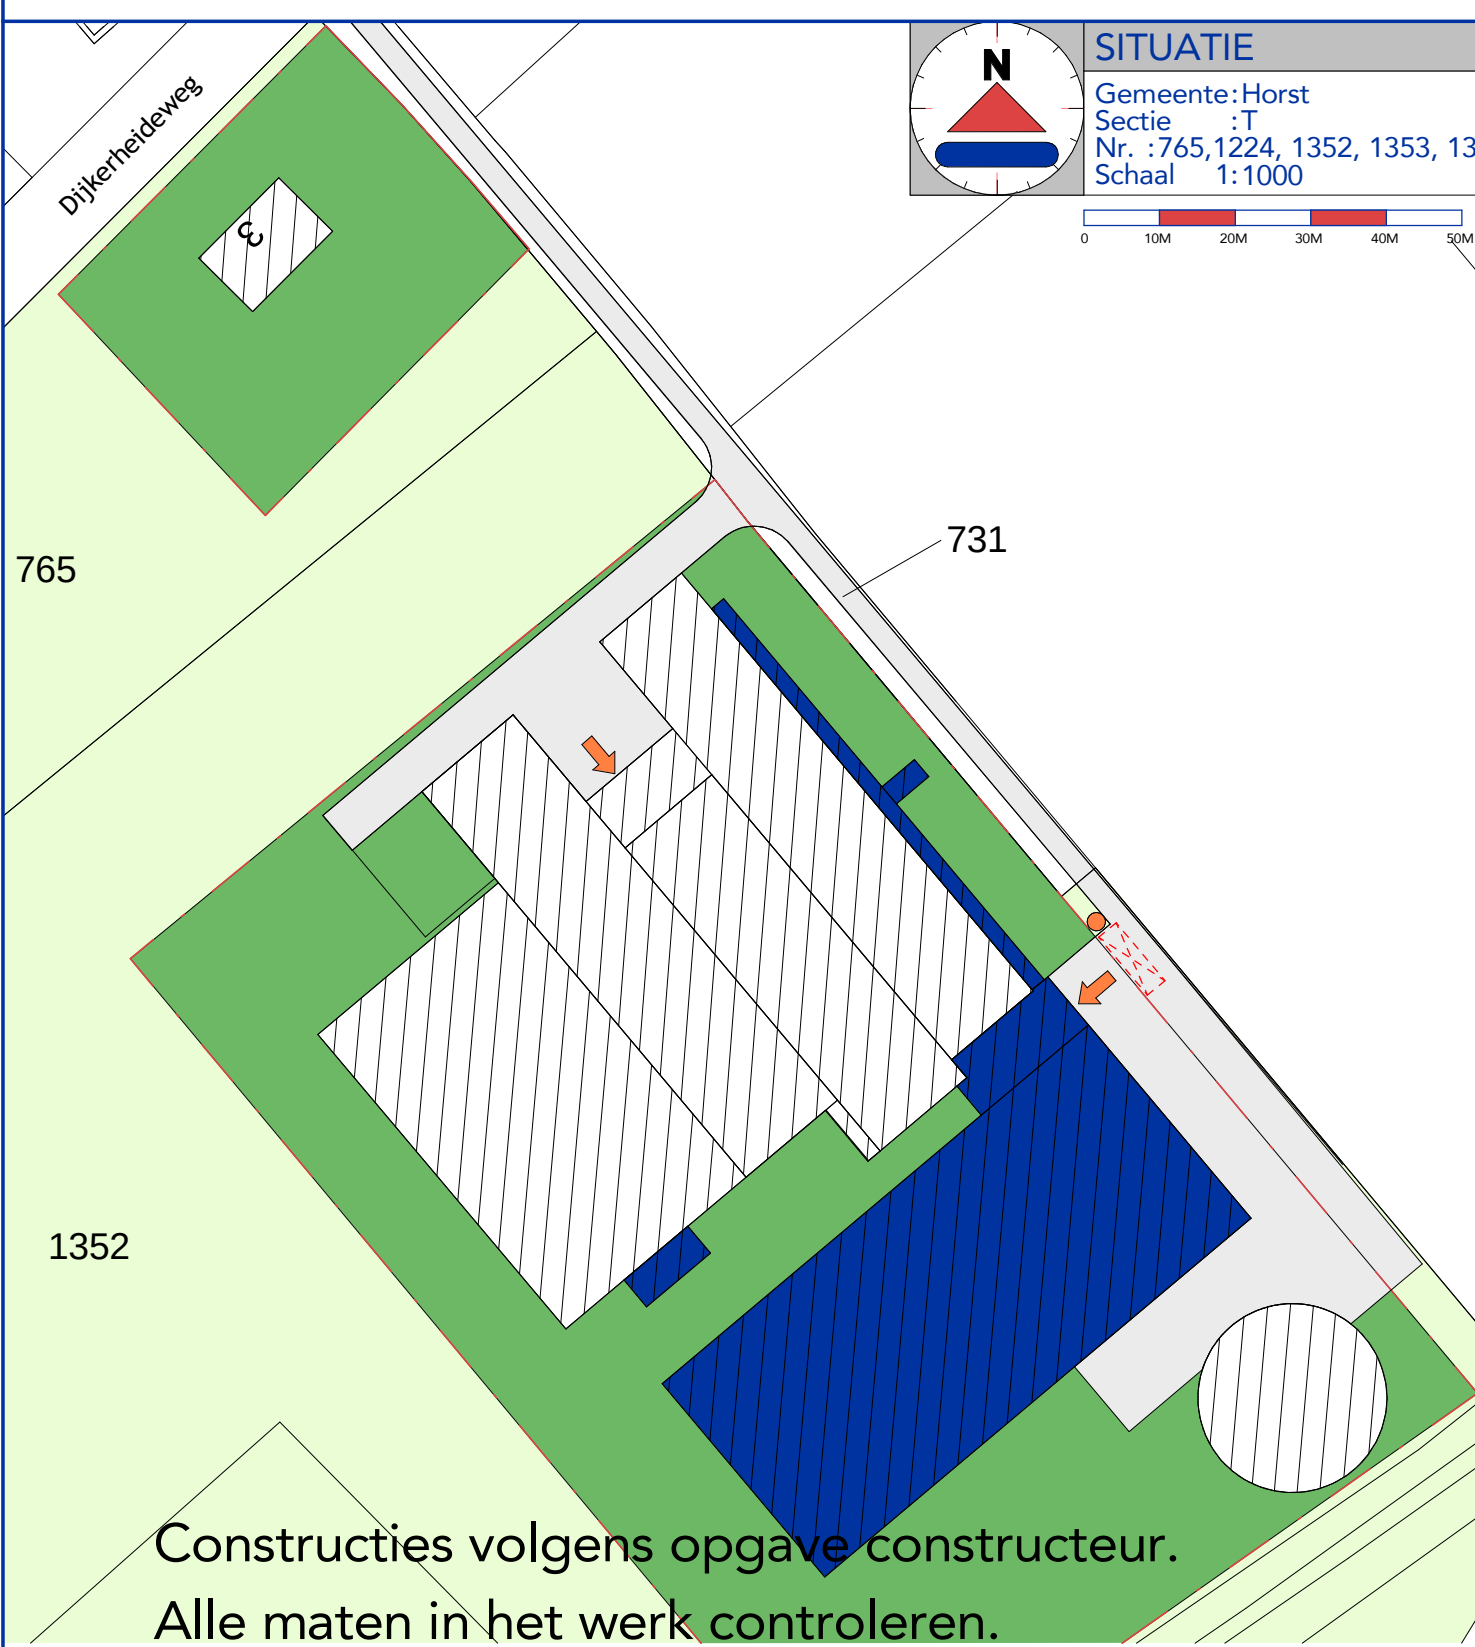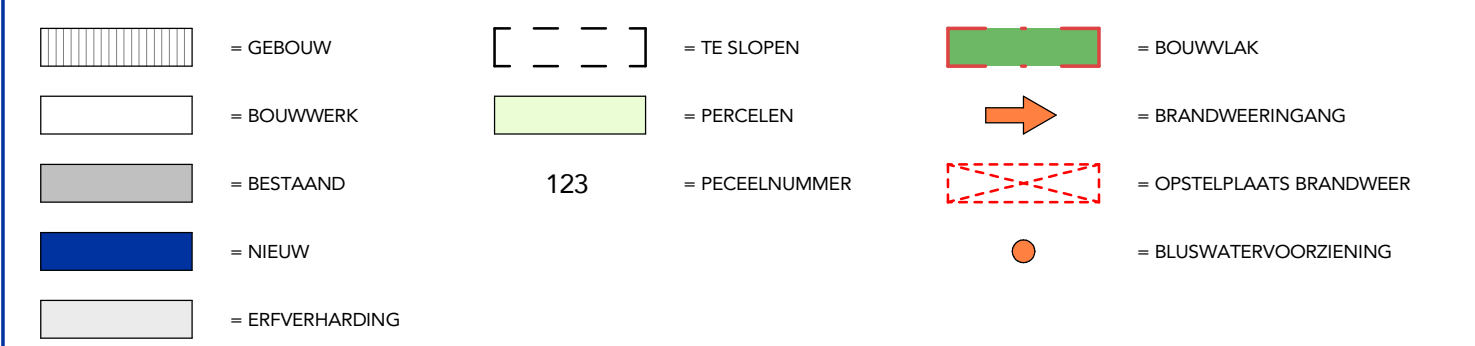

Constructies volgens opgave constructeur.
Alle maten in het werk controleren.

WERK	OMGEVINGSVERGUNNING DIJKERHEIDEGEG 3 & 9	PROJECTNR.	1748OM103
Onderwerp	Bouwplan varkensstal en luchtwassers	BLADNUMMER	B_01
Gevelaanzichten		PROJECTLEIDER	F. Scholl
PROJECTADRES	Dijkwerfweg 3 te Horst	TEKENAAR	L. Coenen
DATUM	04-12-2019	SCHAL	1:100
OPDRACHTGEVER	Reijnders fokvarkens	FORMAAT	1500x650
	Dijkwerfweg 3		
	5961 NC Horst		