




Vogelperspectief



Perspectief bedrijf linksvoor



Perspectief bedrijf middenvoor

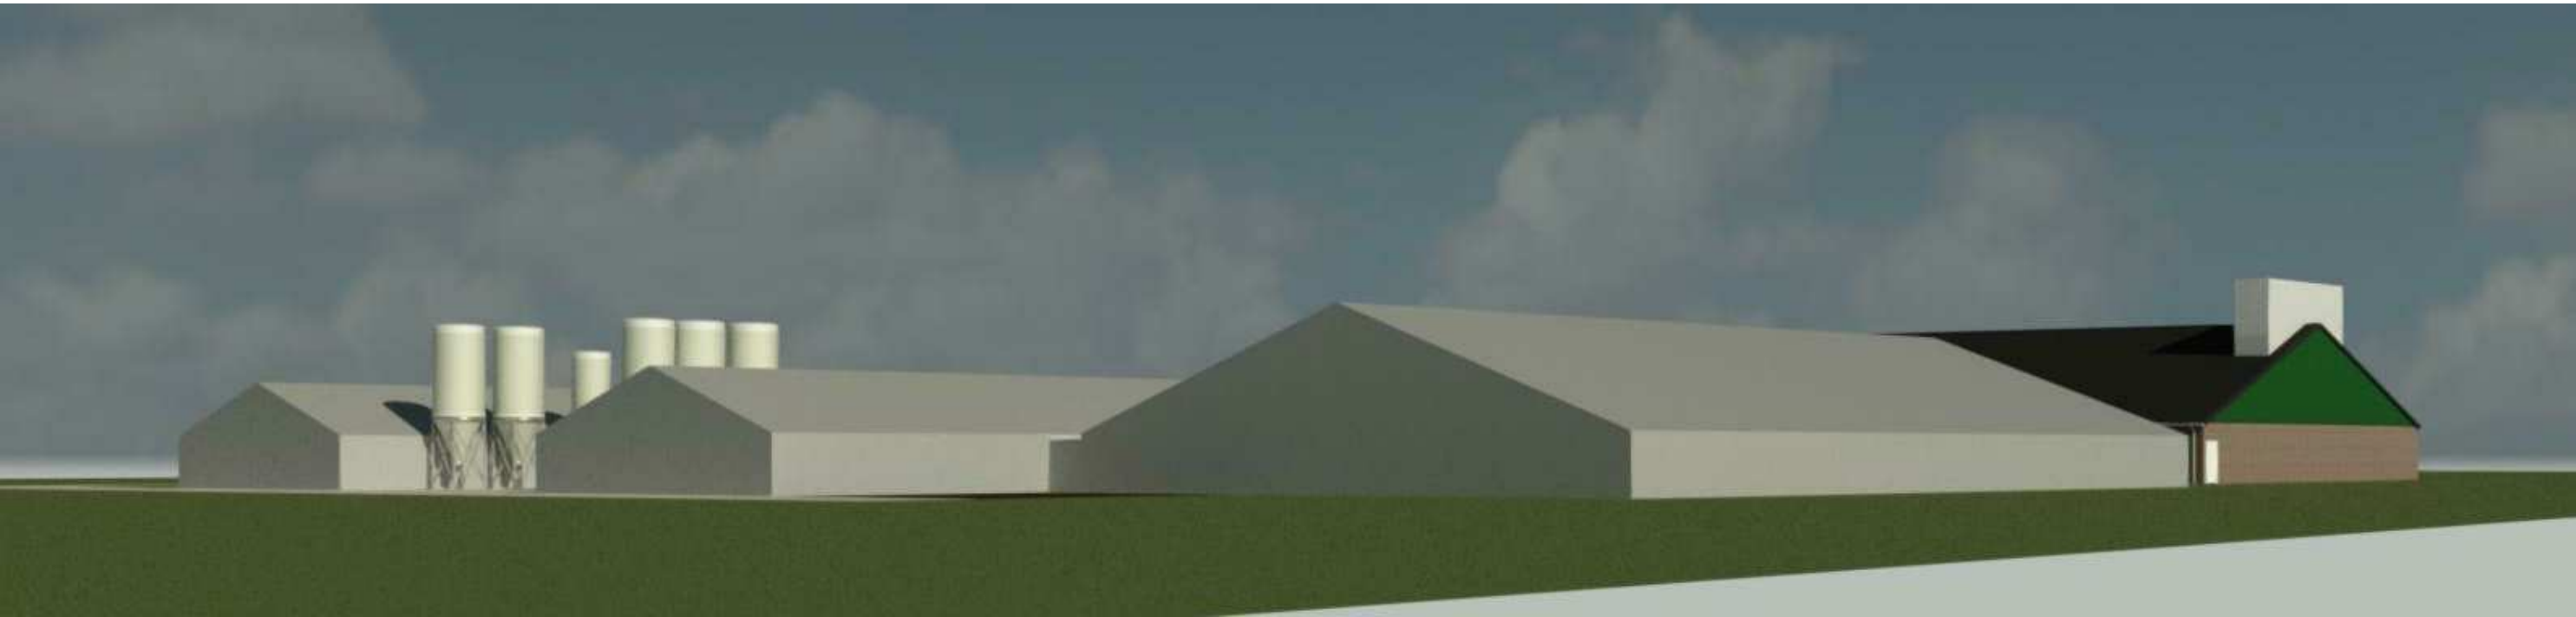

Perspectief bedrijf rechtsvoor

Algemeen

Alle beton-, hout- en staalconstructies volgens tekening en berekening constructeur. Tekening uitsluitend bedoeld voor de aanvraag van een bouwvergunning. Alle maten controleren in het werk ! Putten in overeenstemming met de Bouwtechnische Richtlijnen Mestbassins (B.R.M.) en Handleiding Bouwtechnische Richtlijnen Mestbassins (H.B.R.M.). Eventuele detaillering aanpassen aan bestaande situatie.

Installatie Emissie arm systeem volgens de voorschriften behorende bij BWL 2009.12.V4 en BWL 2008.09.V4
Riolering-systeem volgens opgave leverancier.

- vluchtwegaanduiding conform NEN-EN-ISO 7010
- weerstand tegen branddoorslag en brandoverslag volgens NEN 6082
- hemelwaterafvoer volgens NEN 3215
- waterleiding volgens NEN 1006
- elektrische installatie volgens NEN 1010 + aanvullingen
- de stroomvoorziening geschiedt vanuit een meterkast in de bestaande bebouwing
- Al het installatiewerk volgens BRL 6001
- Constructieonderdelen grenzend aan de binnenlucht, dient een brandvoortplanting volgens de Europese Norm klasse B te bezitten
- De rookproductie van al het isolatiemateriaal, grenzend aan de binnenlucht, dient een rookdichtheid van Euroklasse s2 te bezitten
- Een zijde van een constructieonderdeel die grenst aan de buitenlucht, dient een brandvoortplanting volgens de Europese Norm klasse D te bezitten.
- Alle materialen die in contact komen met water zijn behandeld tegen uitloging

Legenda veiligheid

- PS** = deur voorzien van paniekslot. Deur dient ten allen tijde in één handeling van binnenuit te openen te zijn zonder gebruik te maken van een sleutel of ander los voorwerp.
- S** = schuimblusser (inhoud 9 ltr.)
- 60 min.** = zelfsluitende brandwerende deur WBDBO 60 min.
- 60 min.** = brandwerende scheiding WBDBO 60 min.
- 20** = vluchtwegaanduiding conform NEN 6088
- 1** = nooduitgang conform NEN 6088

Constructies volgens opgave constructeur.
Alle maten in het werk controleren.

Definitief	WERK	Omgevingsvergunning Dijkereideweg 3 & 9	PROJECTNR.	1748OM103
	ONDERWERP	Bouwplan varkensstal en luchtwassers	BLADNUMMER	B_02
		Perspectieven	PROJECTLEIDER	F. Scholl
	PROJECTADRES	Dijkereideweg 3 te Horst	TEKENAAR	L. Coenen
			DATUM	04-12-2019
	OPDRACHTGEVER	Reijnders fokvarkens	GEVULZIGD	A
		Dijkereideweg 3		B
		5961 NC Horst		C
				D
				E
			SCHAAL	1:100
			FORMAAT	A1
	Geling Advies Postbus 12 5845 ZG Sint Anthonis +31 (0) 493 59 75 00 info@gelingadvies.nl www.gelingadvies.nl KvK 17220016			
	Besluitadvies: Burg. Wijkverlezen 1 De Rips Geling Advies is onderdeel van GS Adviesgroep © COPYRIGHT 2017 ALLE RECHTEN VOORBEHOUDEN			