


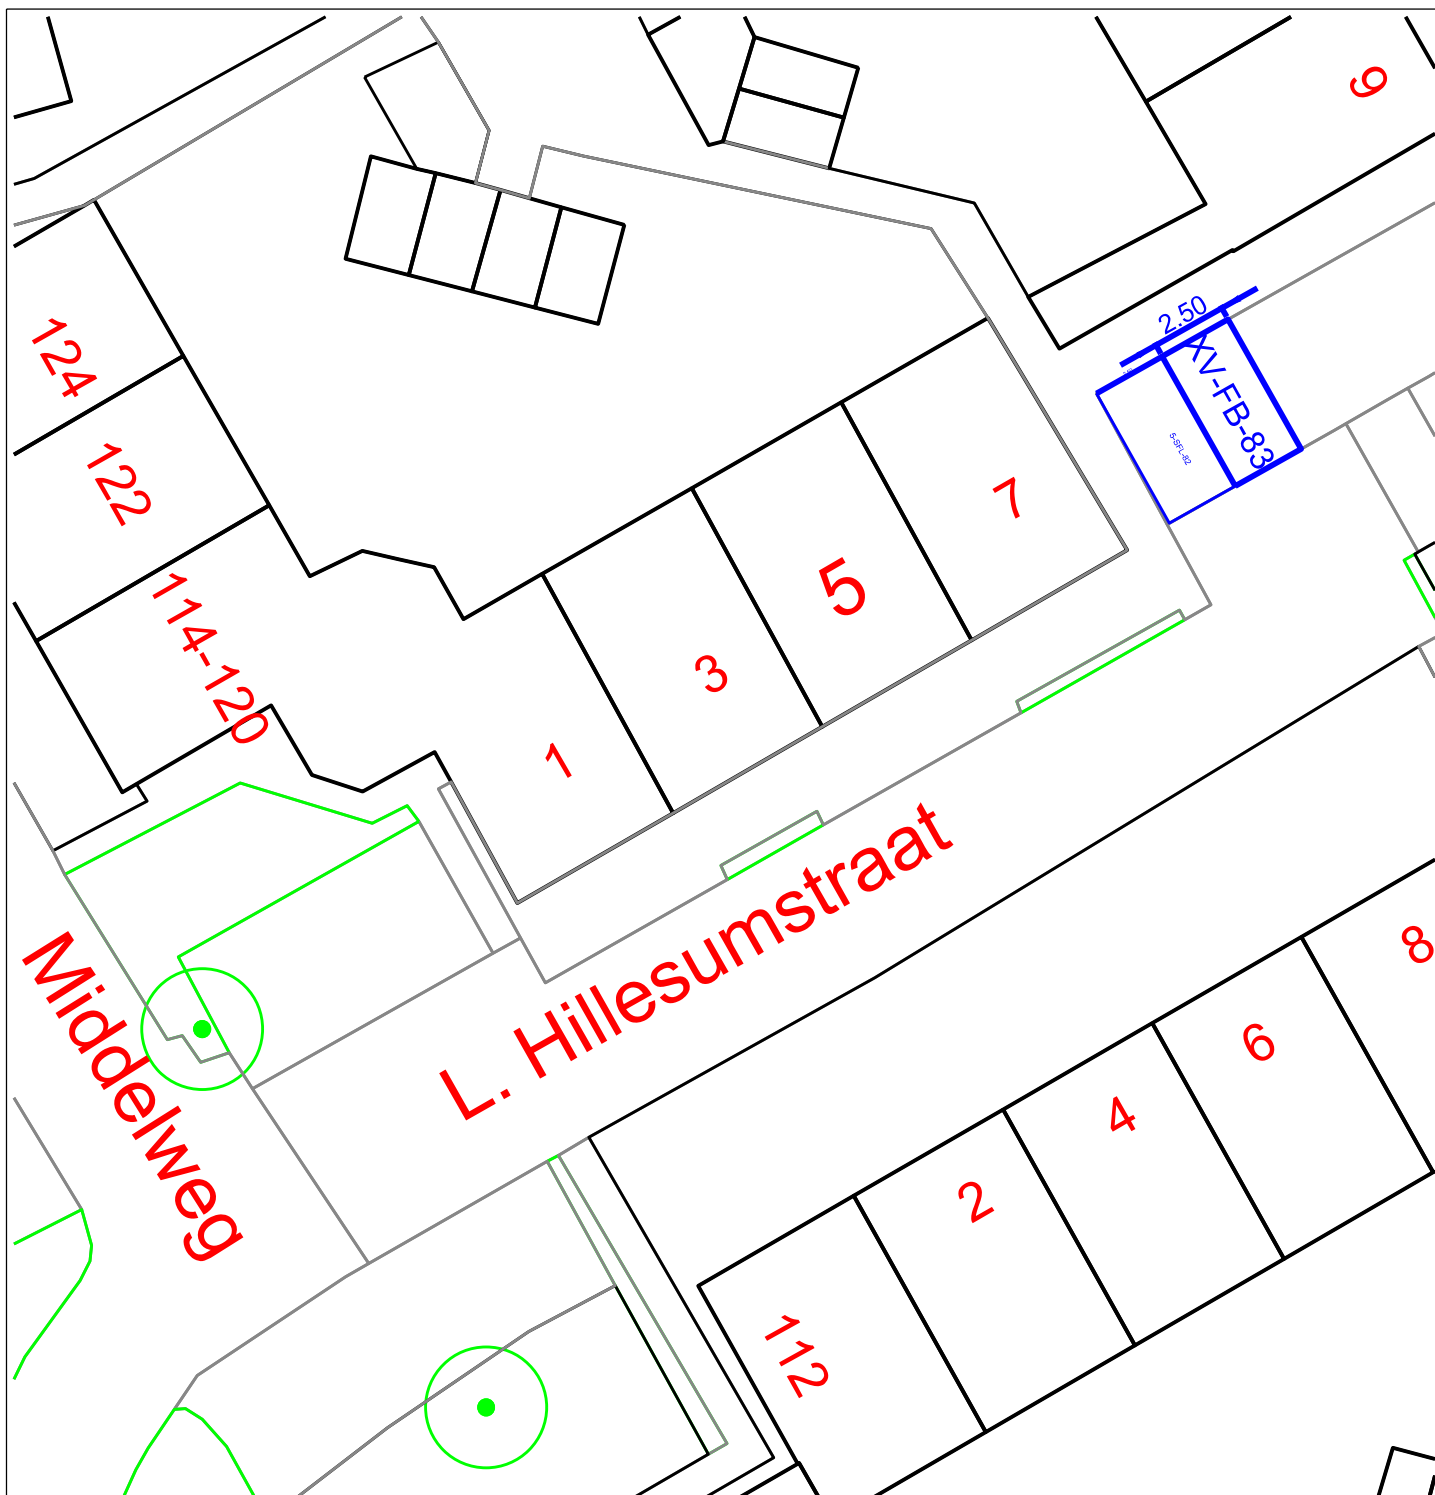

Maten in m, materiaalmaten in mm en hoogtematen in m t.o.v. N.A.P.

wijz.	datum	get.	gec.	omschrijving

opdrachtgever :

Gemeente Deventer

project :

Kenteken Gebonden Gehandicapten Parkeerplaats

onderwerp :

L. Hillesumstraat 5, 7413PE Deventer

kenteken: XV-FB-83

schaal: 1:250

afm. A4

status :

get. A.t.B.

datum : 8-10-2020

opdr. M.T.

projectnummer :

gec.

tekeningnummer :

110.20.03.A.N. 37

blad :

1 van 1



Grote Kerkhof 1 - 7411 KT Deventer
postbus 5000 - 7400 GC Deventer
tel. (0570) 693911
e-mail: gemeente@deventer.nl