


Doorsnede A - A

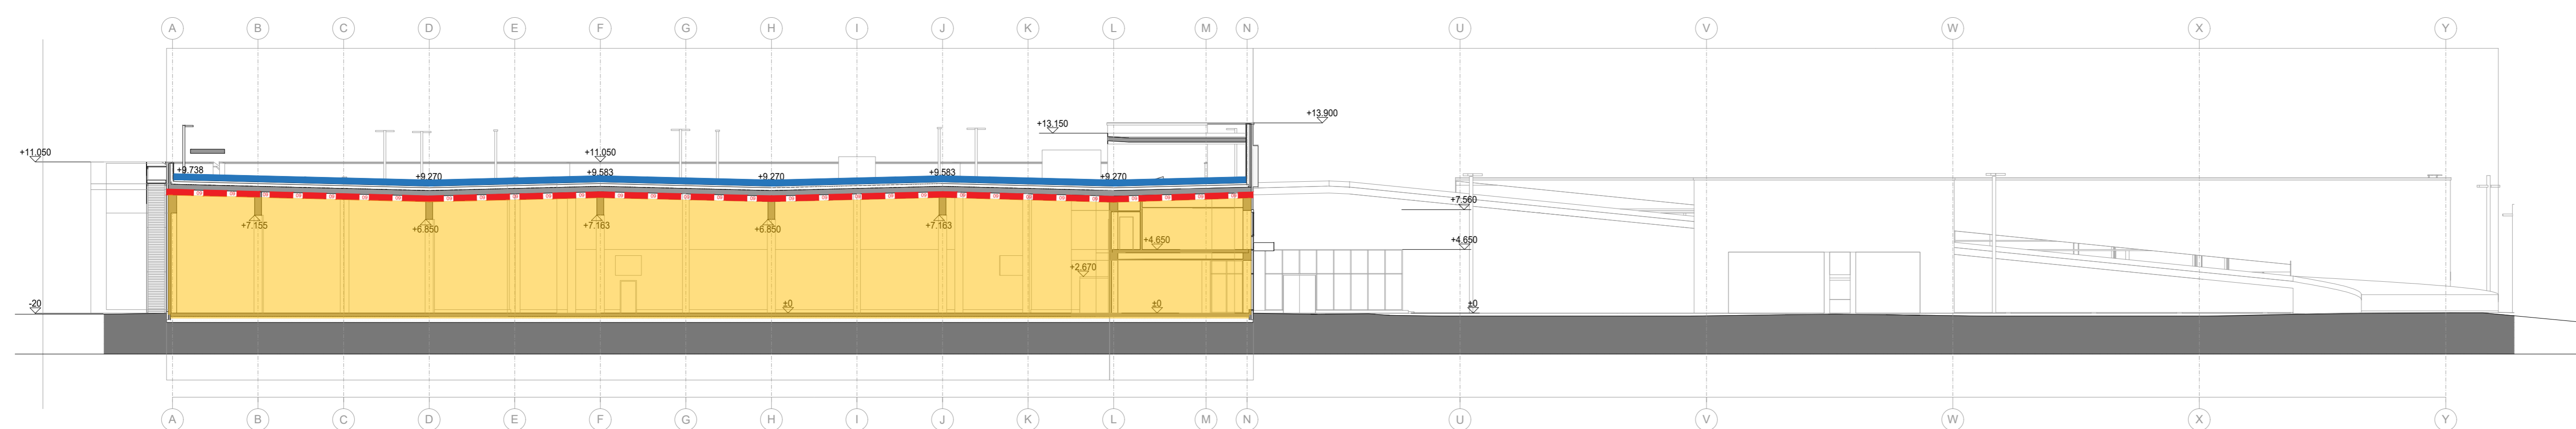

Doorsnede B-B

**Renvooi:**

- - - brandcompartimentslijn 60 minuten
- BC-01 = Bouw- en tuinmarkt /Cafeteria/ techniek-kantoorruimten/Sprinklerpompriimte
- BC-02 = Drive-in
- BC-03 = Parkeerdak

---

**Hornbach Bouw- en Tuinmarkt**  
 Rotterdam - Charlois

**aiVN**

Berekening: Dr. Sander J. Burger  
 Muntplaat 25, Huisnummer 100  
 Postbus 100  
 3030 AC, Rotterdam  
 T: 010-4210000 - 020-55128  
 E: info@aiVN.nl  
 www.aiVN.nl

schaal : 1:1  
 formaat : A0  
 datum : 10-07-2020  
 ontwerp : 26-08-2020

bladnr : 4 van 4  
 versie : v0.3  
 getekend : AZA  
 projectnr : AIVN20.0018

**Bijlage A**  
 Brandcompartimentering  
 Doorsneden

**AIVN20.0018-001\_A**

0 10 20 30 40 50 60 70 80 90 100mm