


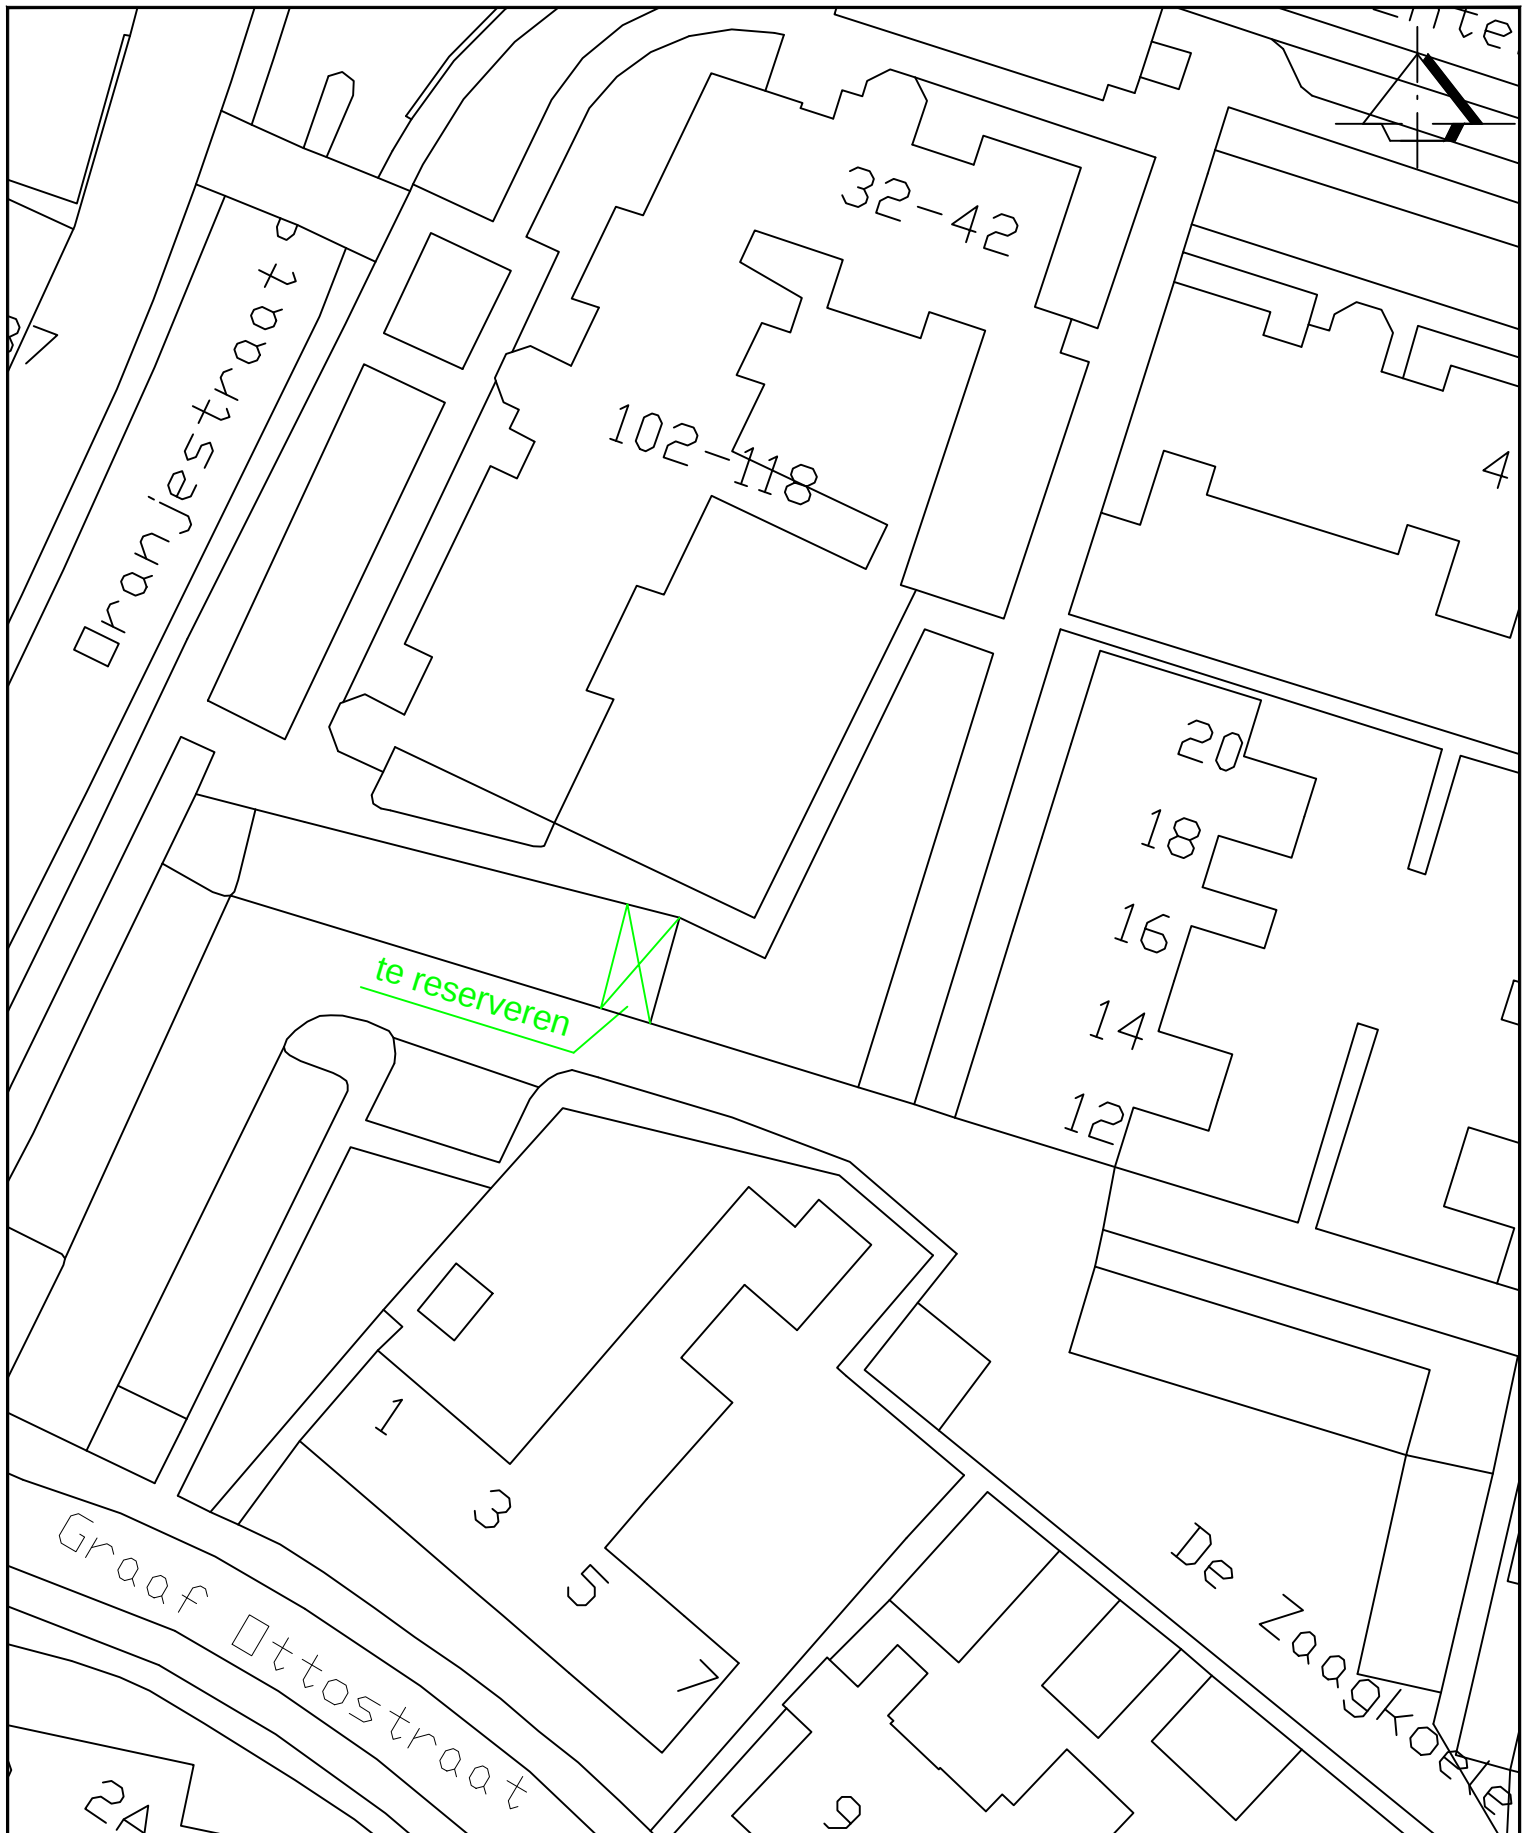

Aanwijzing gereserveerde gehandicaptenparkeerplaats
bij de woning Oranjestraat 118 in Rijssen

FORMAAT: A4
SCHAAL 1: 400
BESTEKNo:
BLADNo: 1/1

GEZIEN

GETEKEND	DATUM	AFDELING
H. Harbers	03-02-2020	RTO

gemeente
Rijssen-Holten