


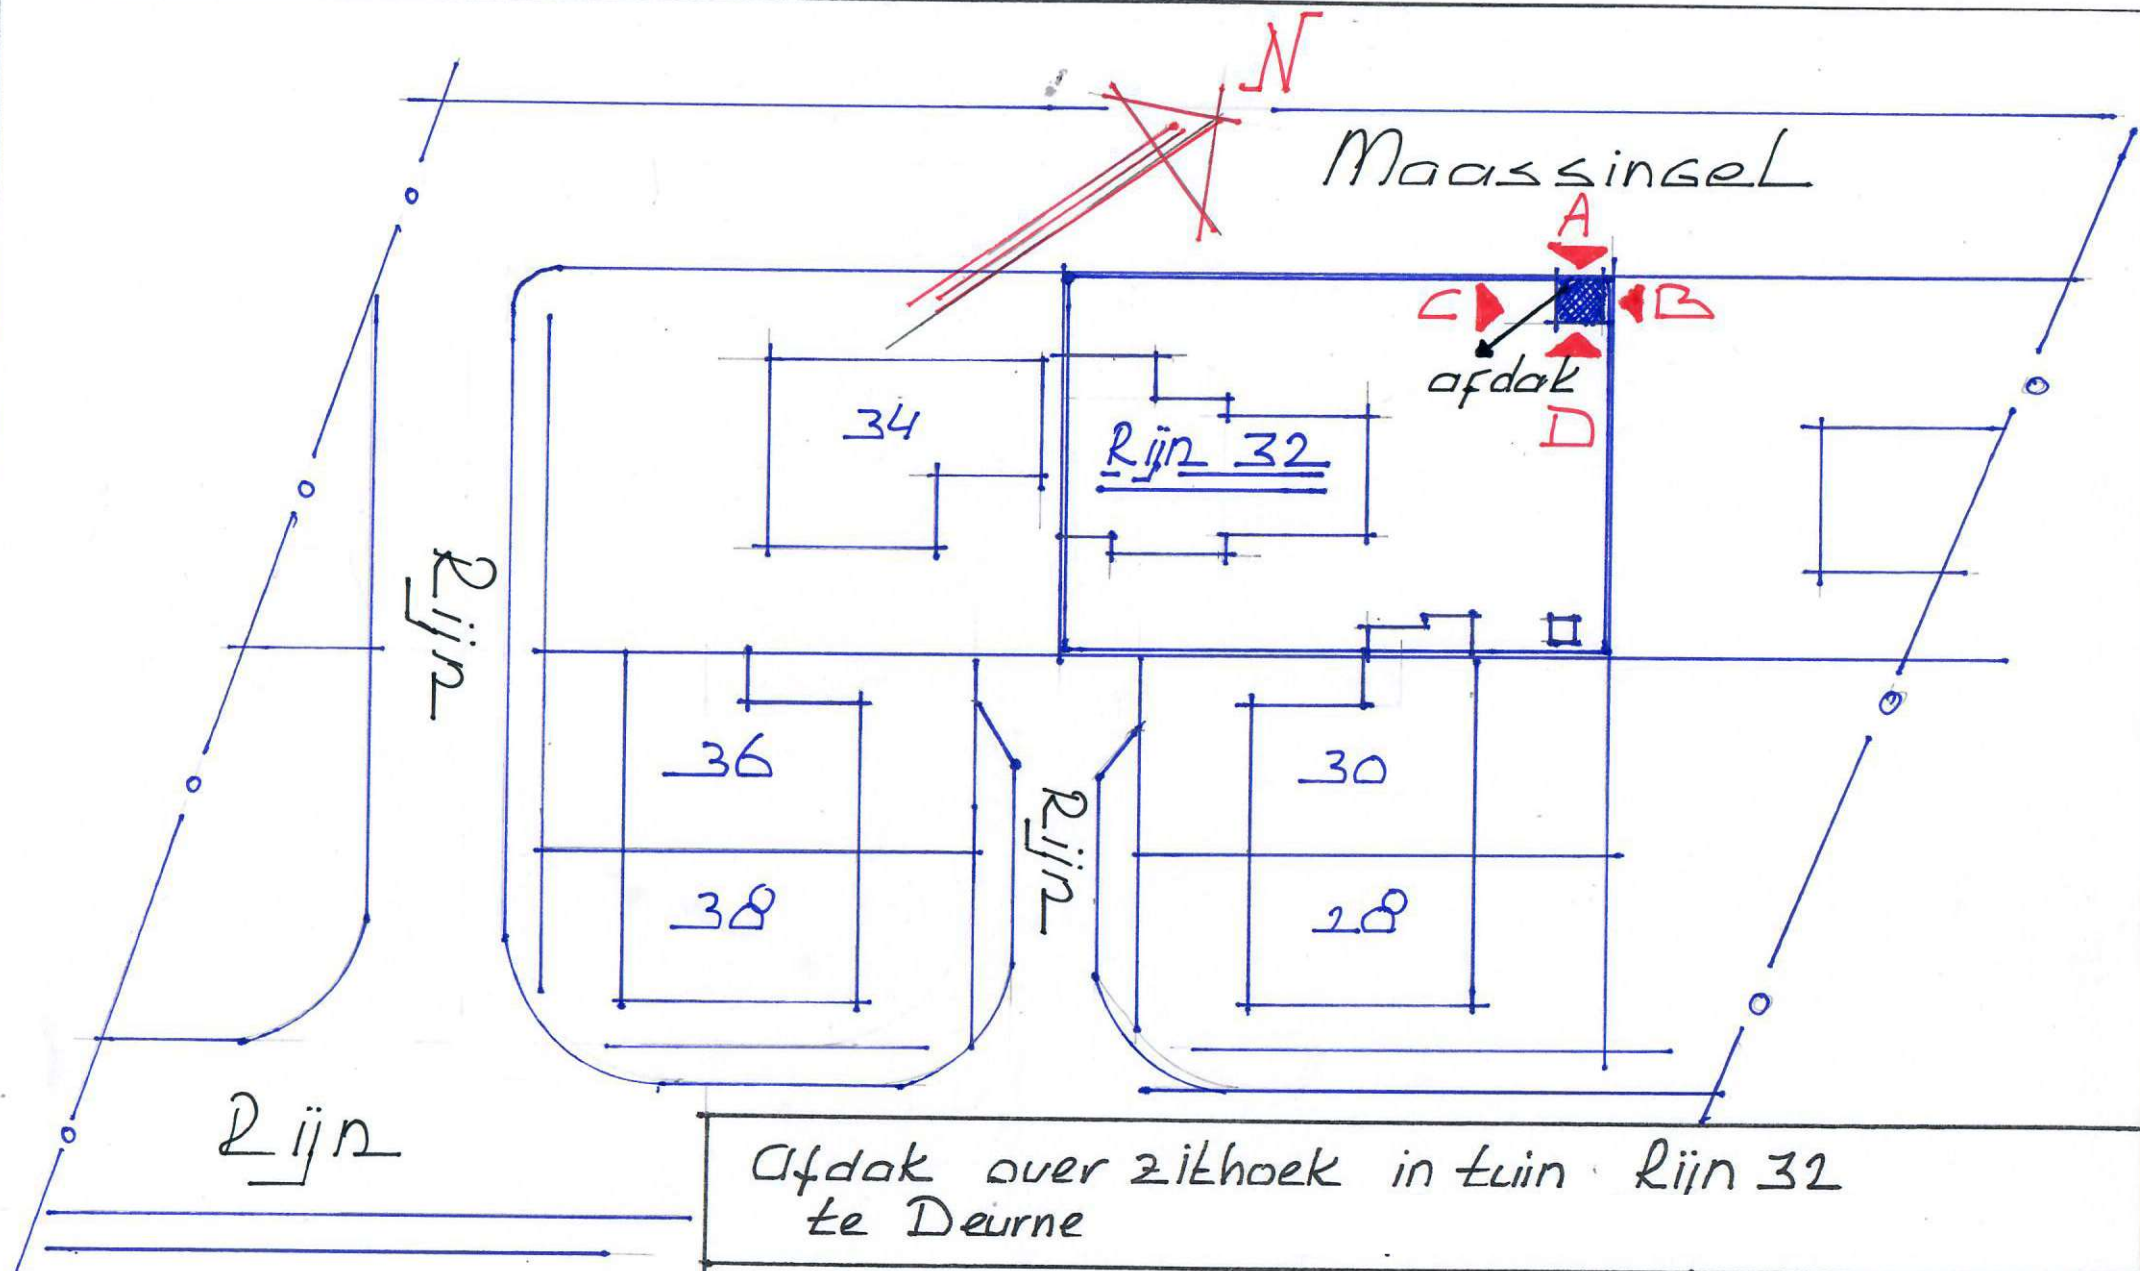

Afdak over zithoek in tuin Rijn 32
te Deurne

Getekend
Gontrolé
Gezien

Opmerking	<u>Situatie</u>	
A4	Blad	1
Schaal	1:500	