


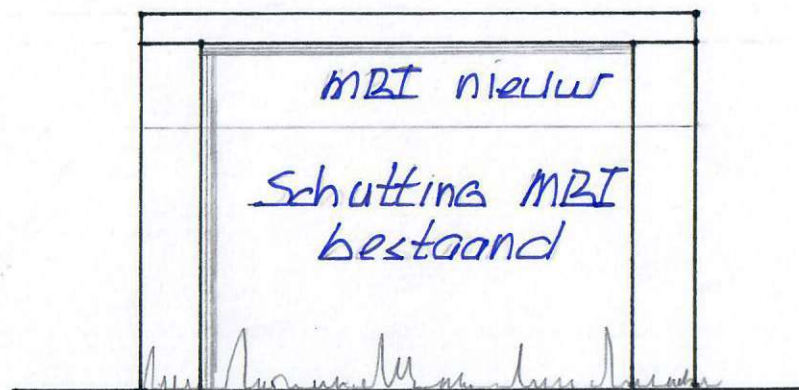

A zichtsijde Moassingel



B zichtsijde tuin (achter blind)



C zichtsijde tuin



D zichtsijde tuin

voor betekenis
letters zichtsijde
zie tekening 1

Afdak over zijkhoek in tuin Rijn 32
te Deurne

Getekend:

Controle:

Gezien:

Opmerking Aanzichten

A4

Blad 2

Schaal 1:50