

RENVOOI

- 

noodwaakverlichting
- 

optische rookmelder 230V NEN 2555
- 

droge blusleiding
- 

draagbaar blustoestel volgens NEN 4001
- 

deur te openen zonder los voorwerp
- 

30 minuten wbdbo
- 

veiligheidsglas (doorval)

- 

30 minuten wtrd
- 

30 minuten wbdbo
- 

60 minuten wbdbo
- 


zelfsluitend
- 

30 minuten wbdbo
- 

30 minuten wbdbo + zelfsluitend
- 

60 minuten wbdbo
- 

60 minuten wbdbo + zelfsluitend

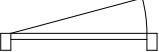- 


hergebruik bestaande deur


algemeen: breedtemaat deuren verkeersroutes, verblijfs-, toilet-, bad- en bergruimtes: 930 mm.

- 

geïsoleerde voorzetwand
- 

woningscheidende systeemwand
- 

 systeemwand
- 

 
systeemwand, 1000 mm hoog
- 

kalkzandsteen
- 

gewapend beton
- 

beton
- 


baksteen
- 

 
kamerscheidende houten vloer
- 


betonvloer + zwevende dekvloer
- 


betonvloer + cement dekvloer


wijz.	B	d.d.	16-07-2020	get.		gez.		betr.	detail 2,5 en 6
project	Heilig Hartkerk								
	Herbestemming woningen								
	Baronielaan 22, Breda								
onderwerp	Voorblad principedetails								
schaal	1:5							stadium	DO
datum	31-01-2020							formaat	A3
get.								tek.nr.	0702 DET 00
gez.								file	0702-DO-01(22)

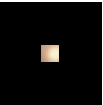

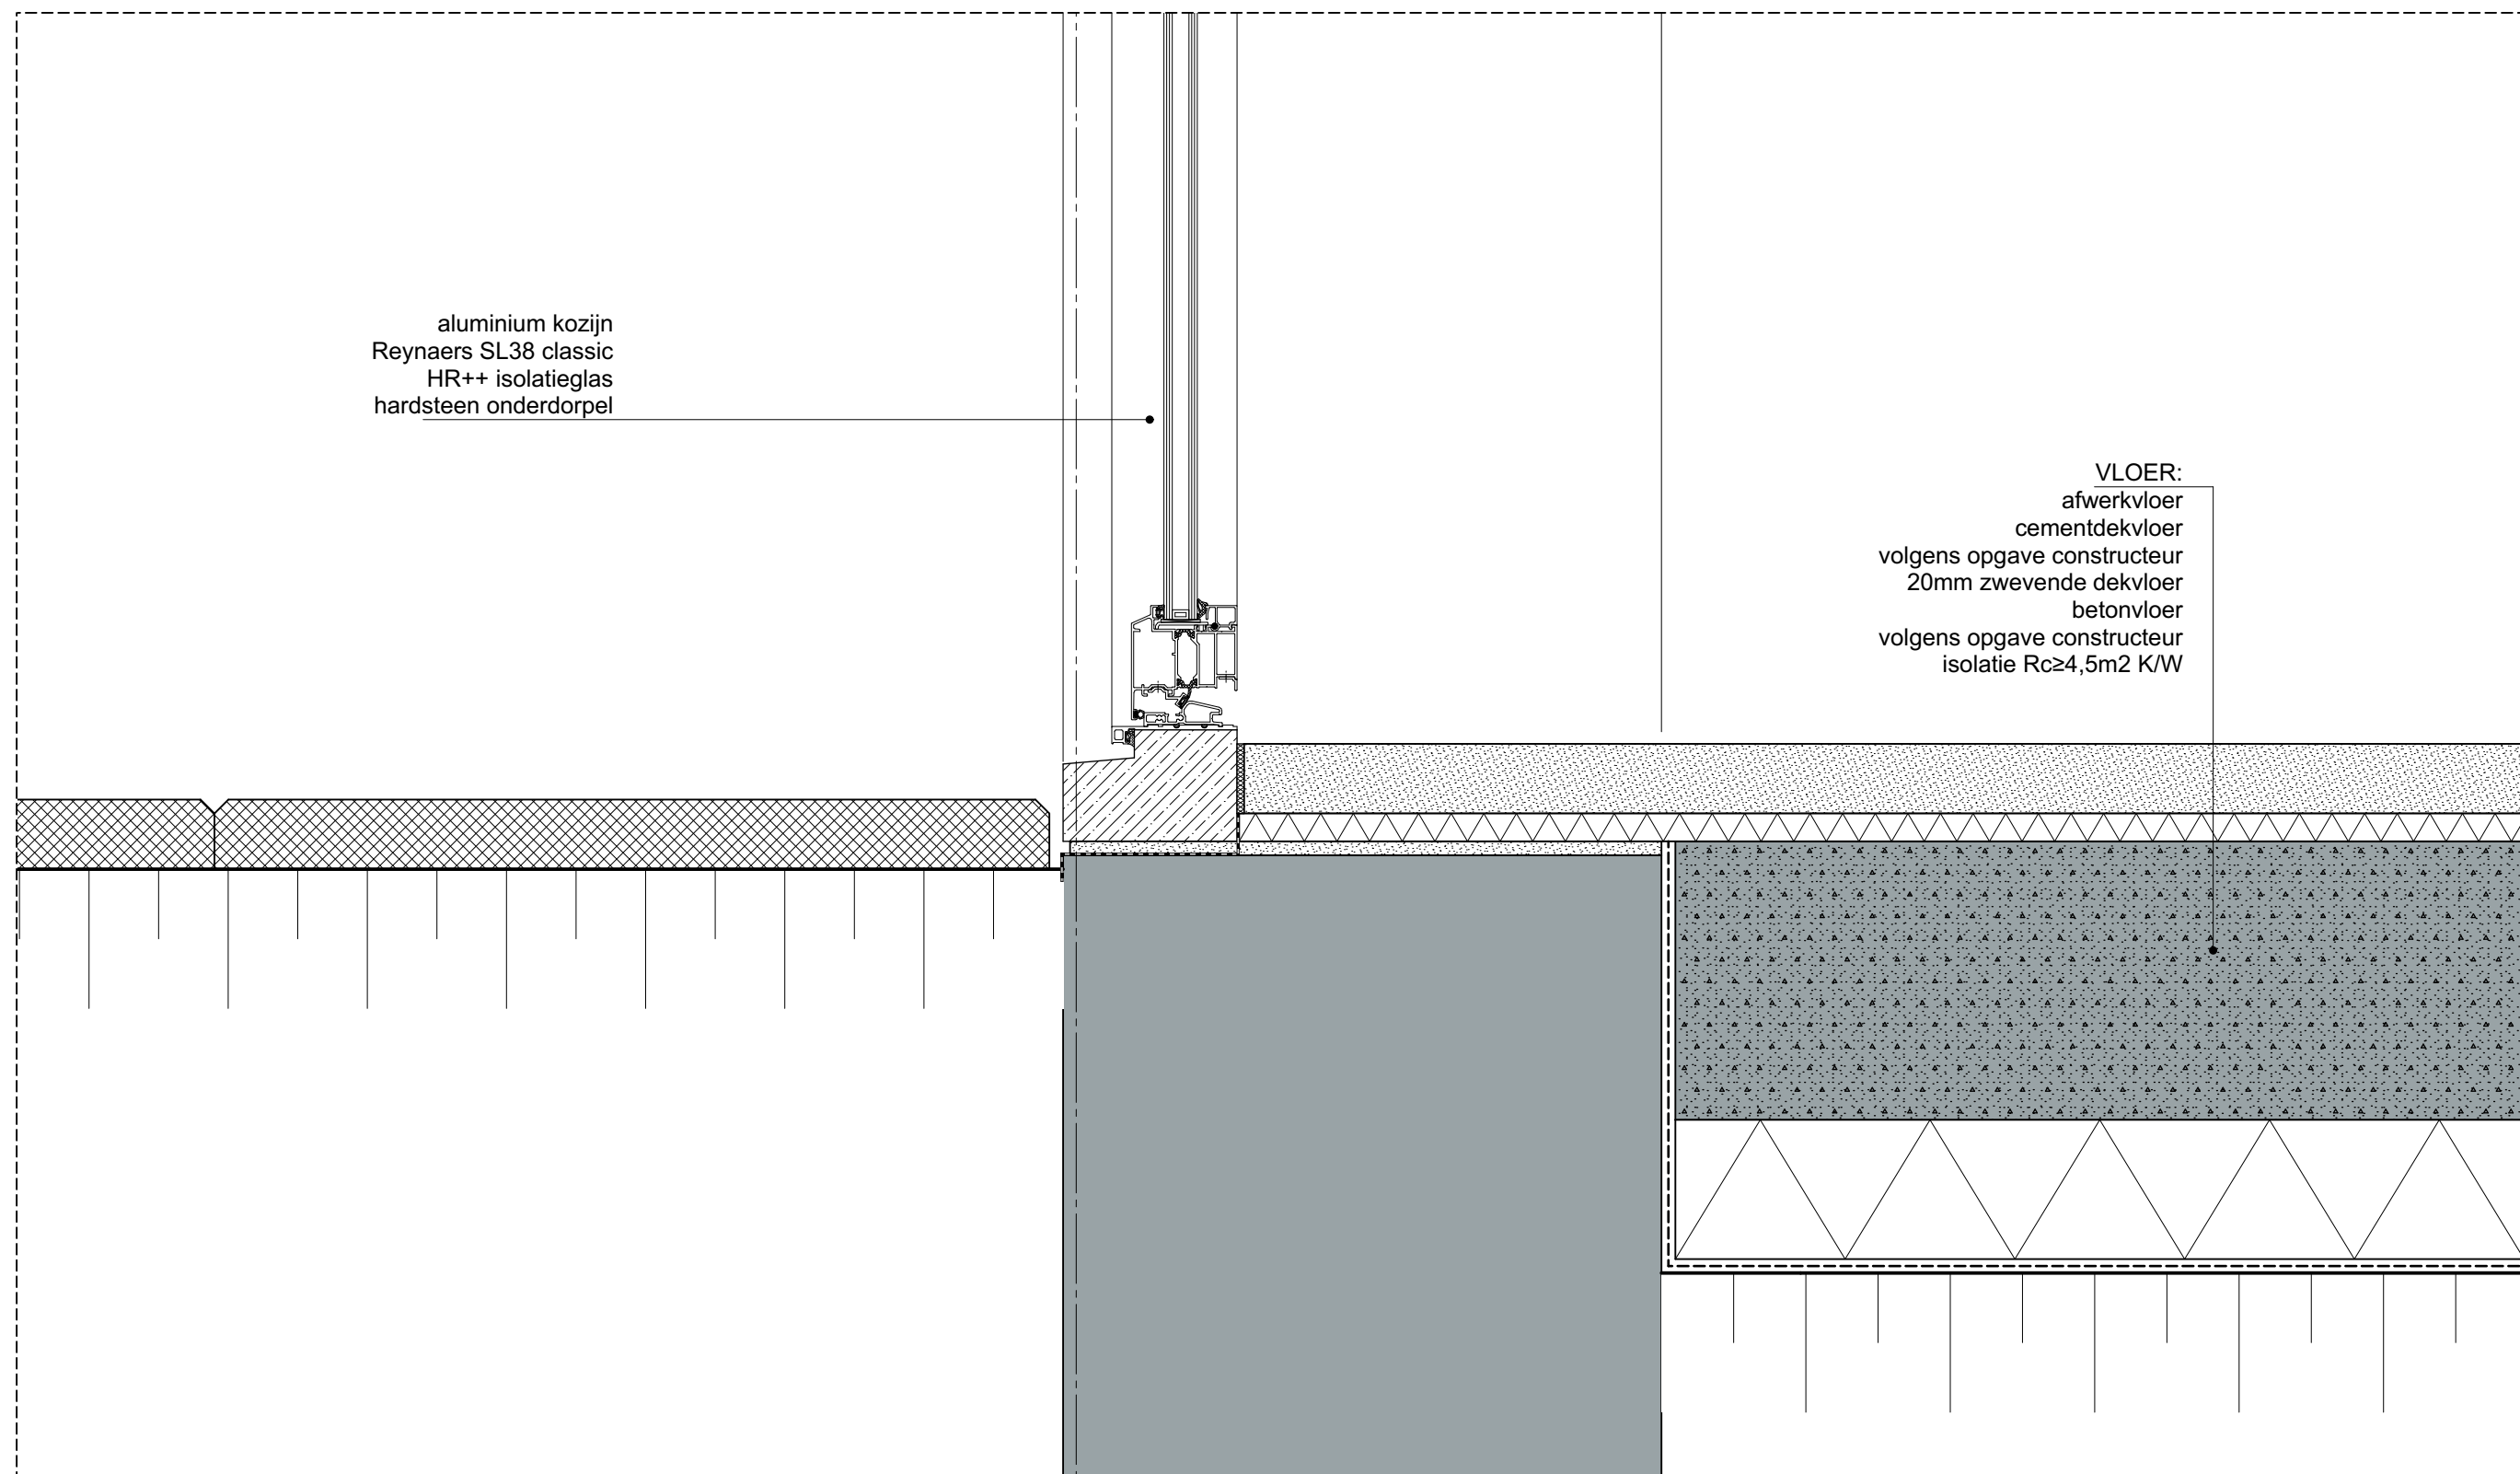


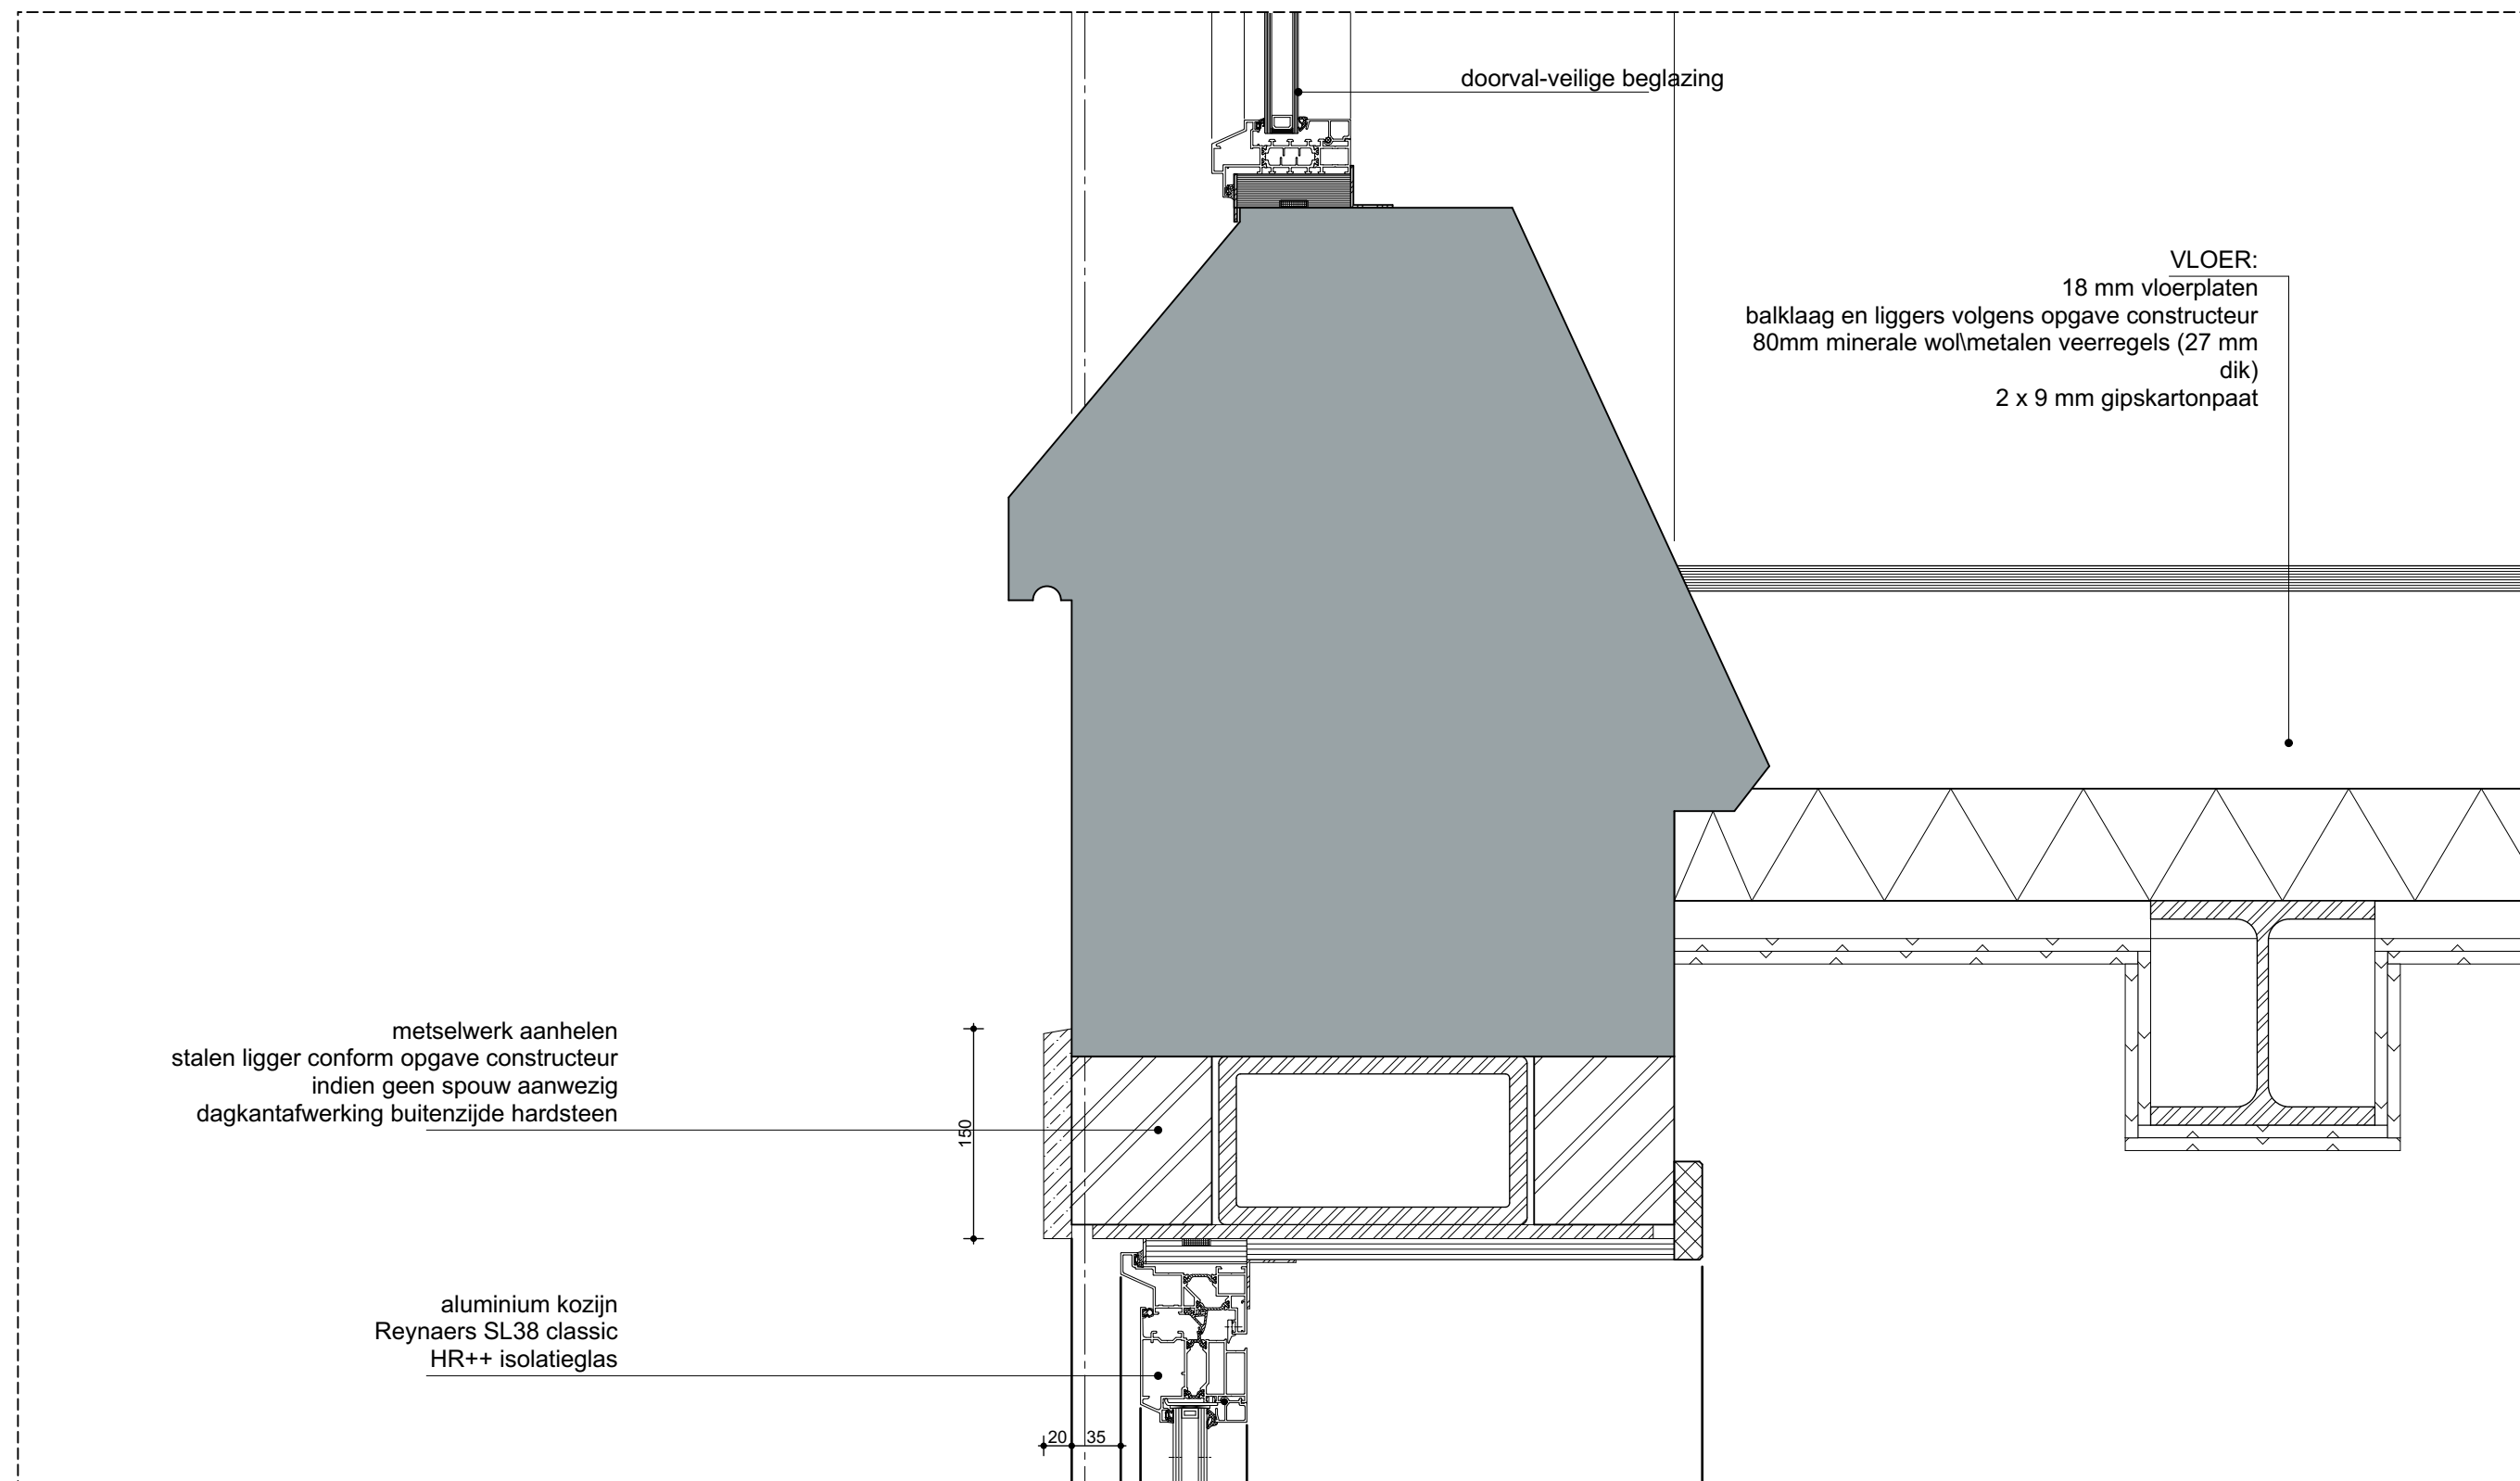


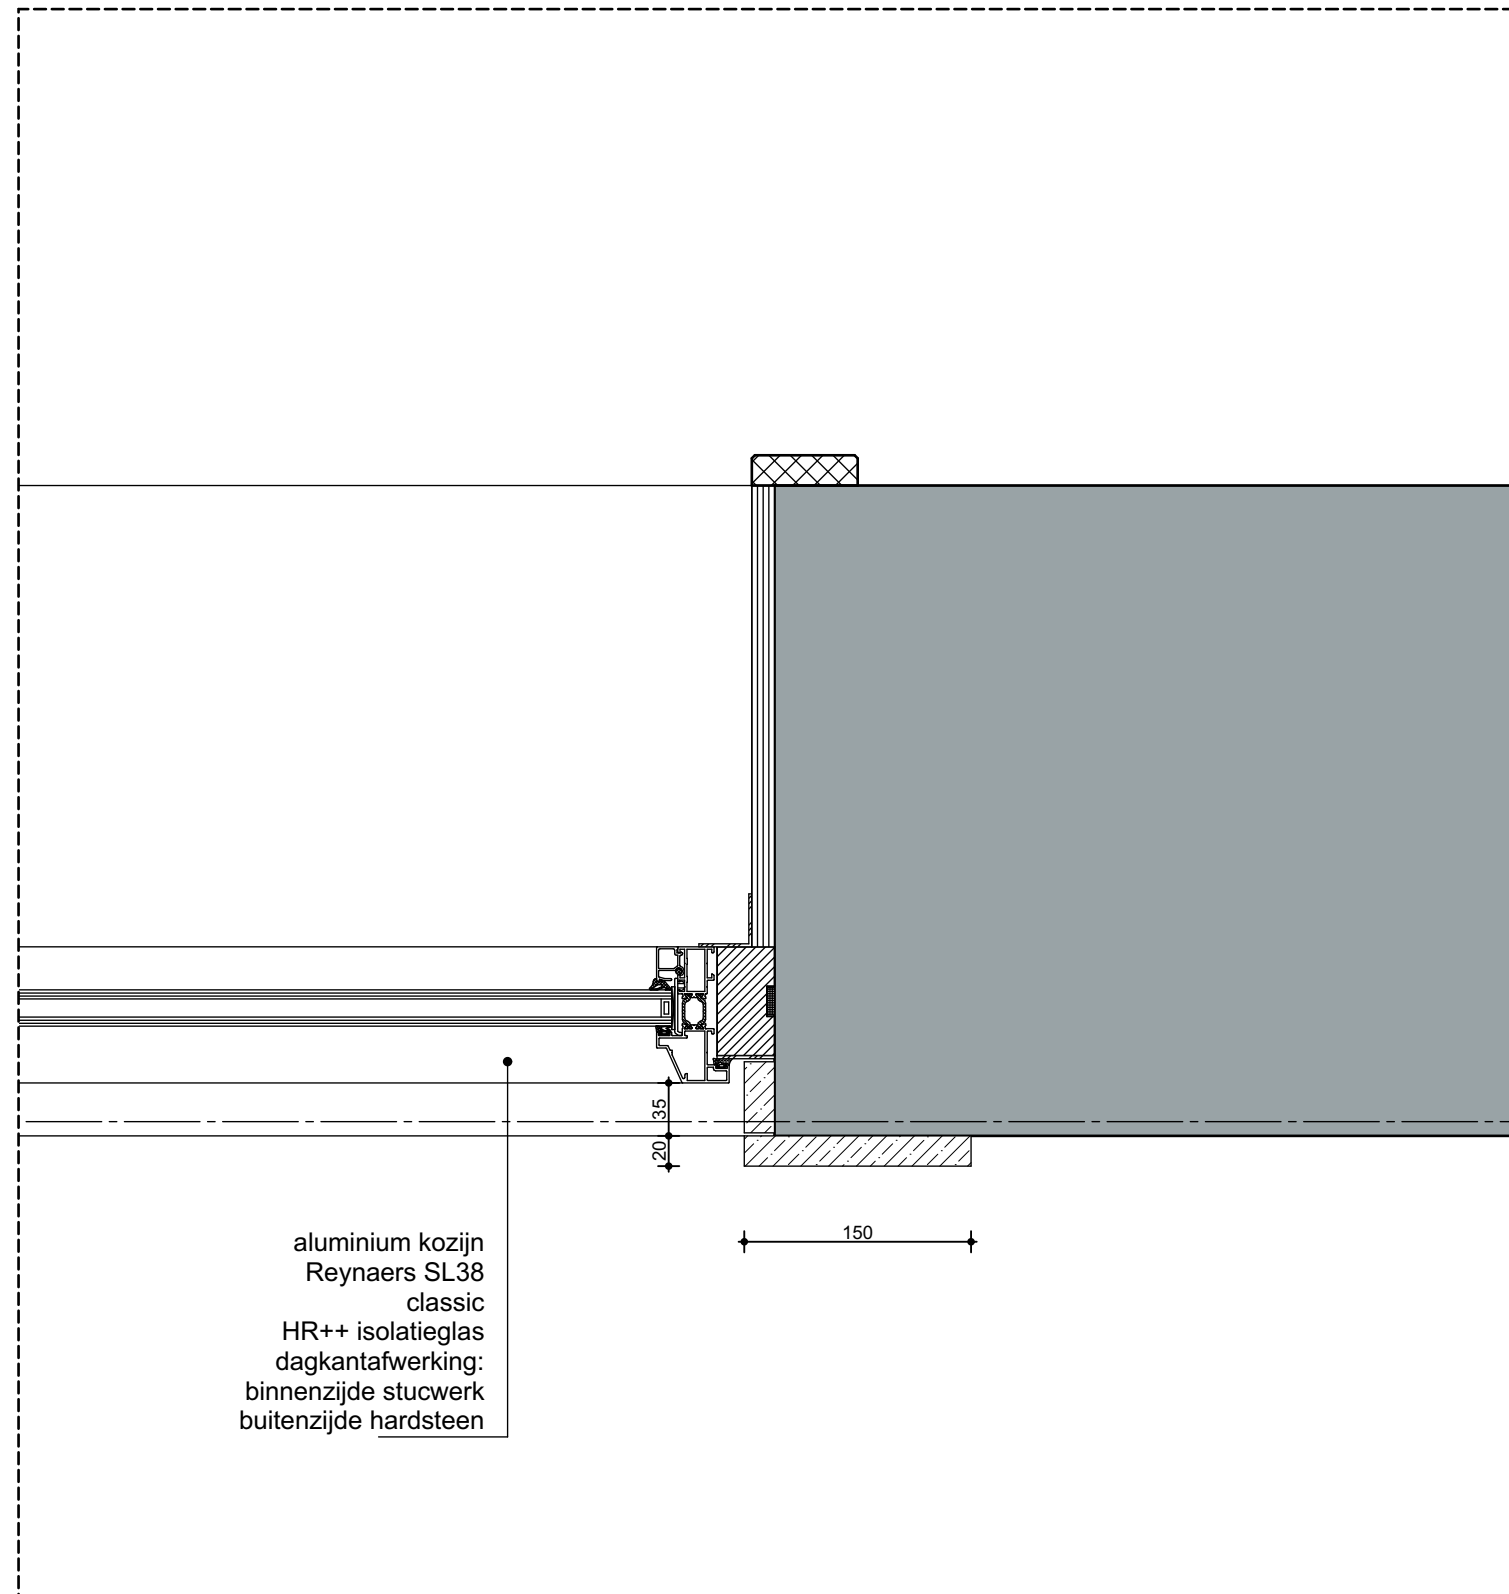


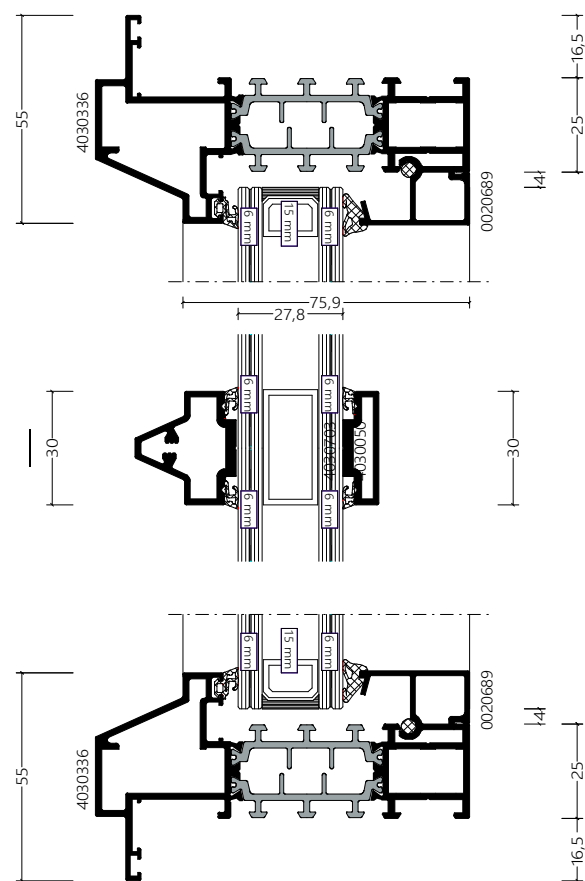



Profilering Reynaers SL 38 classic (schaal 1:2)
Profielen en afstandhouders glas kleur antraciet RAL 7021

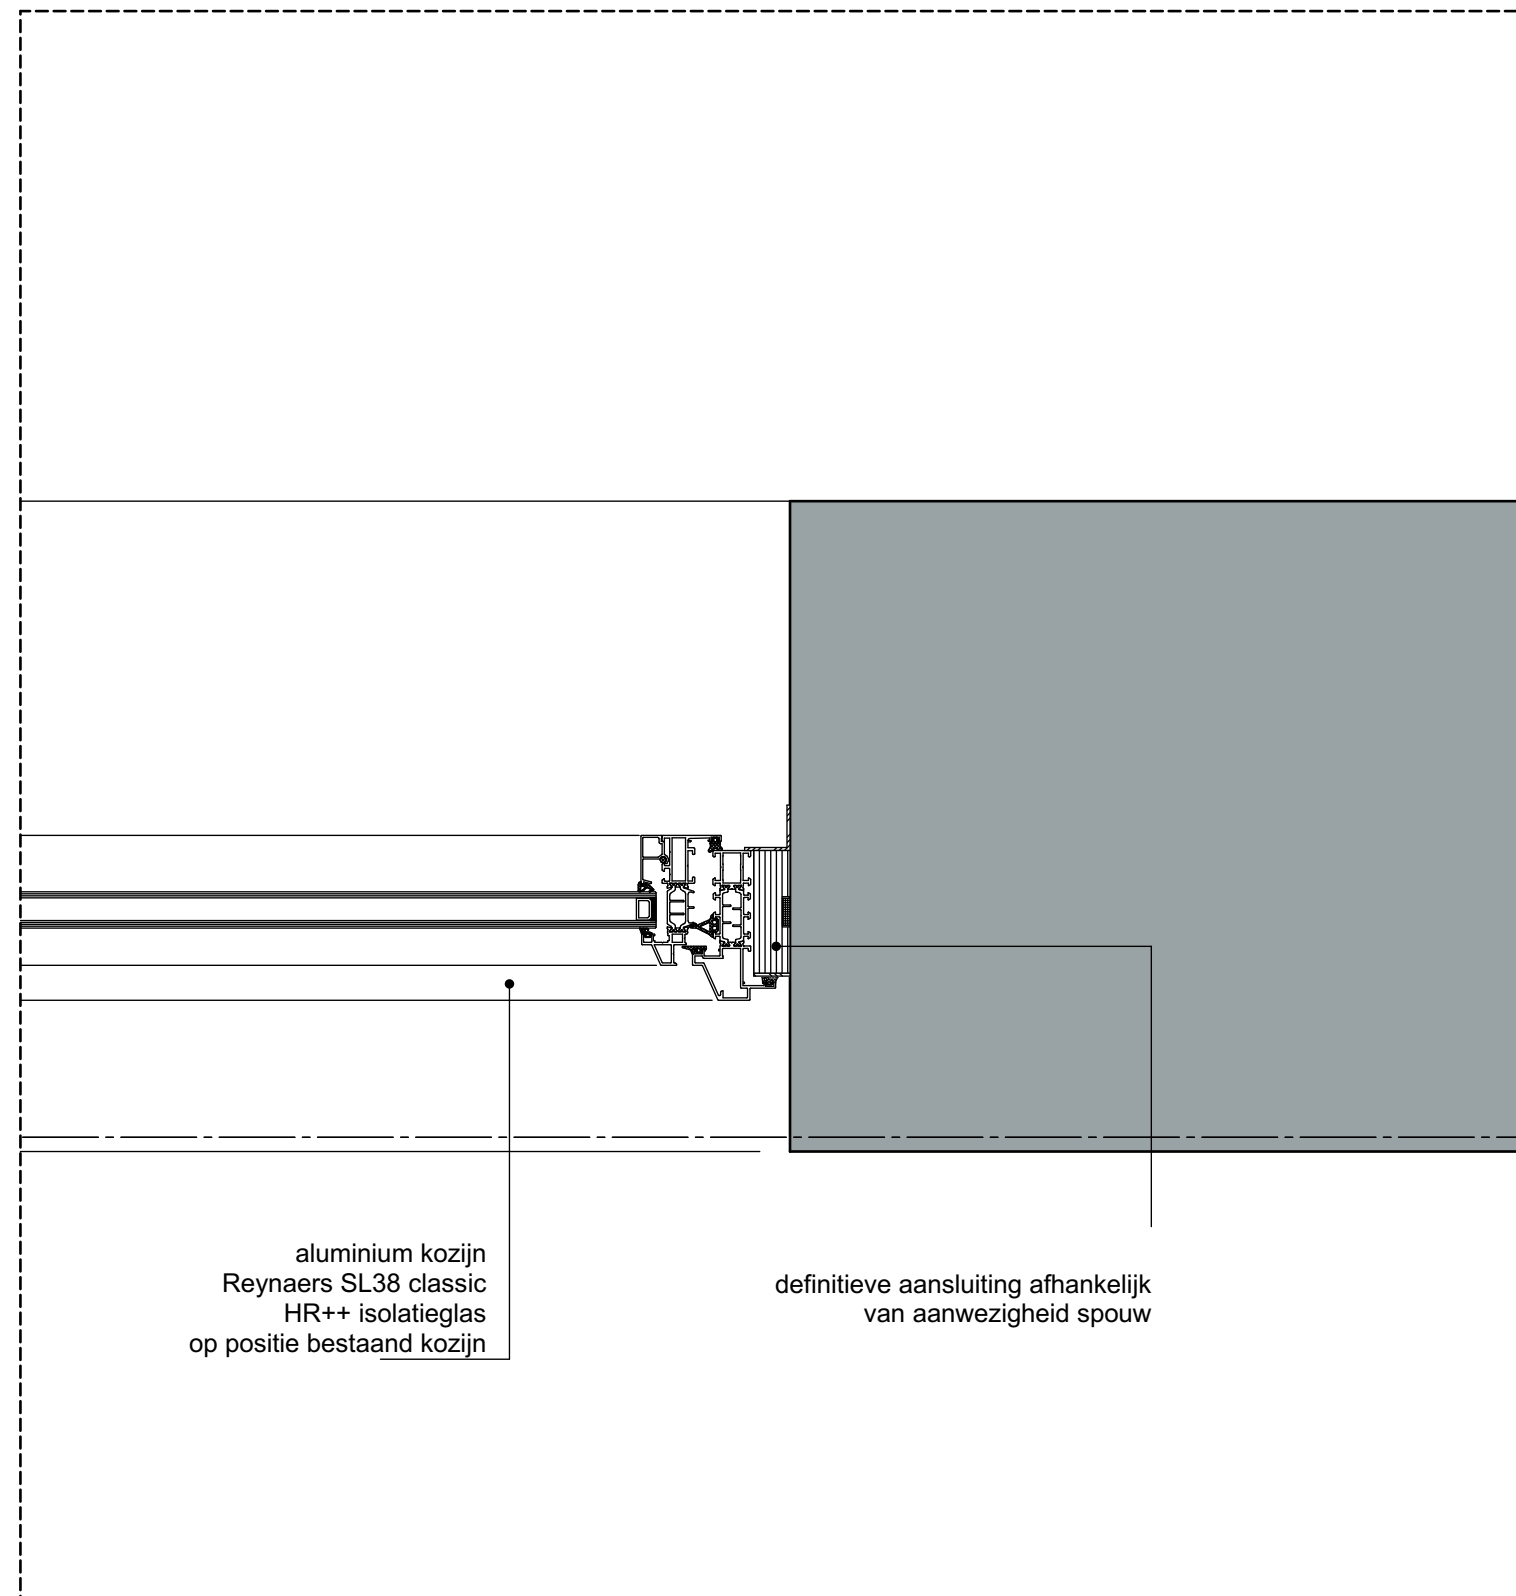


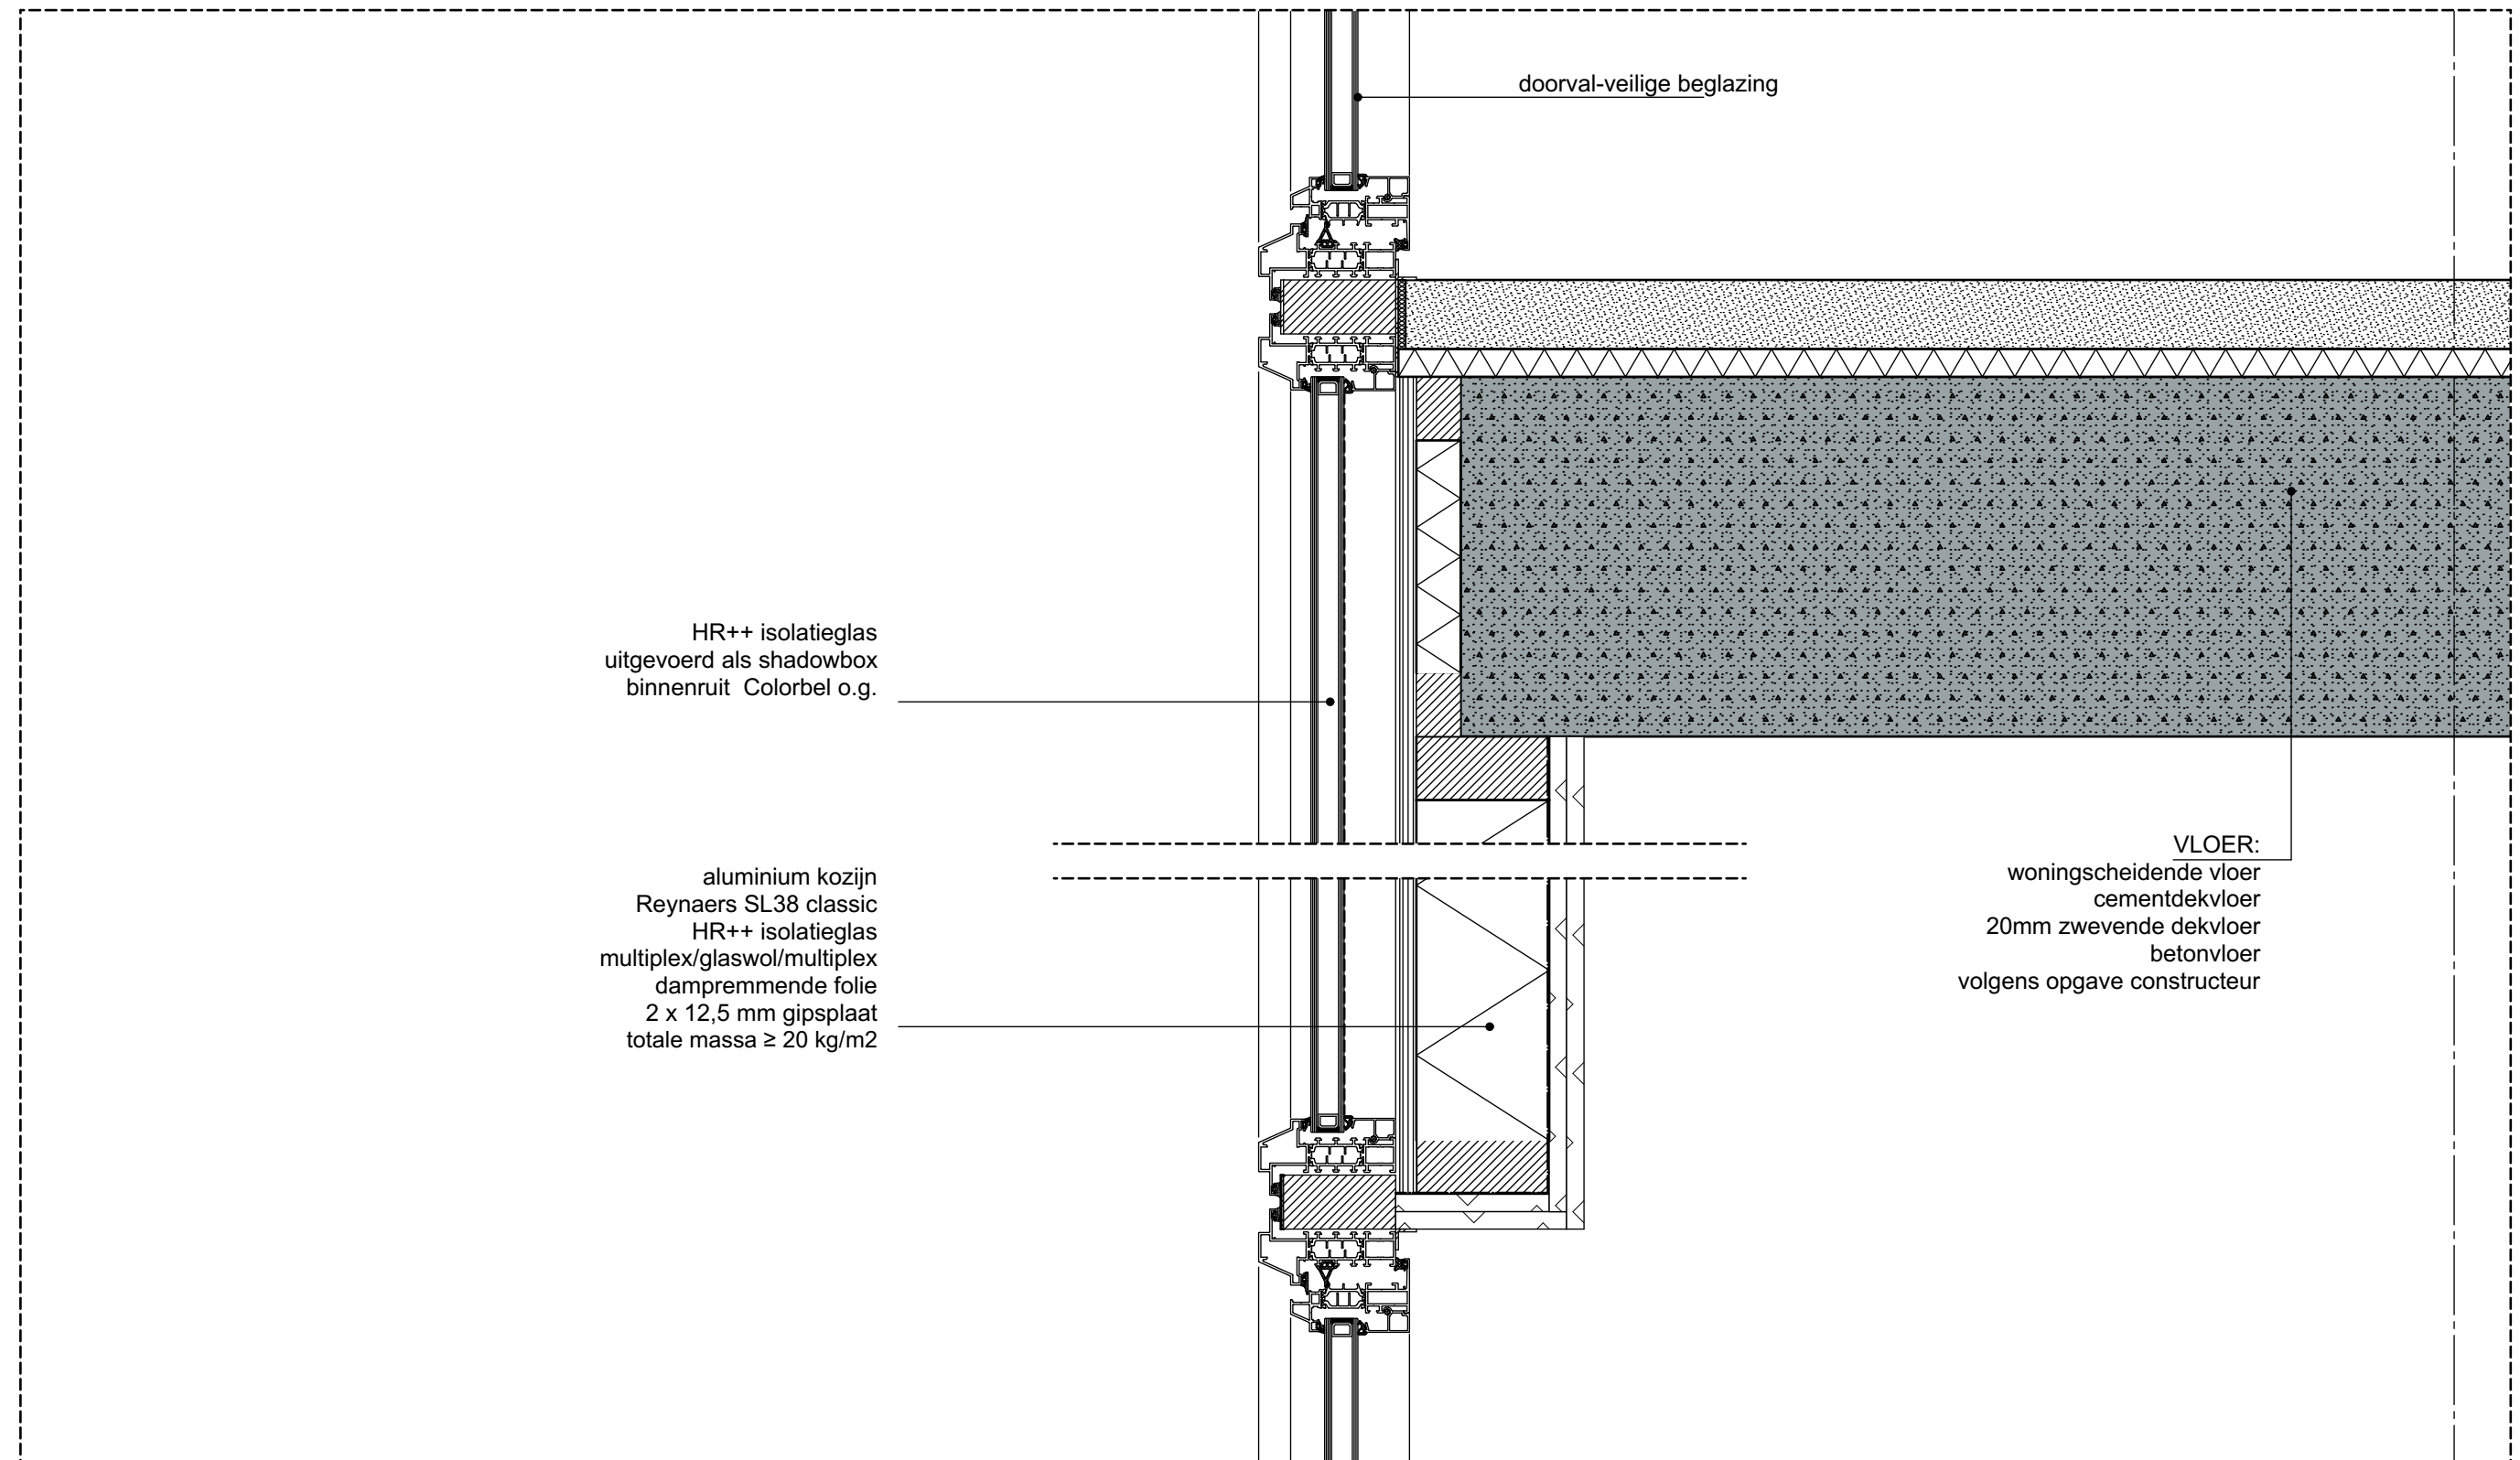

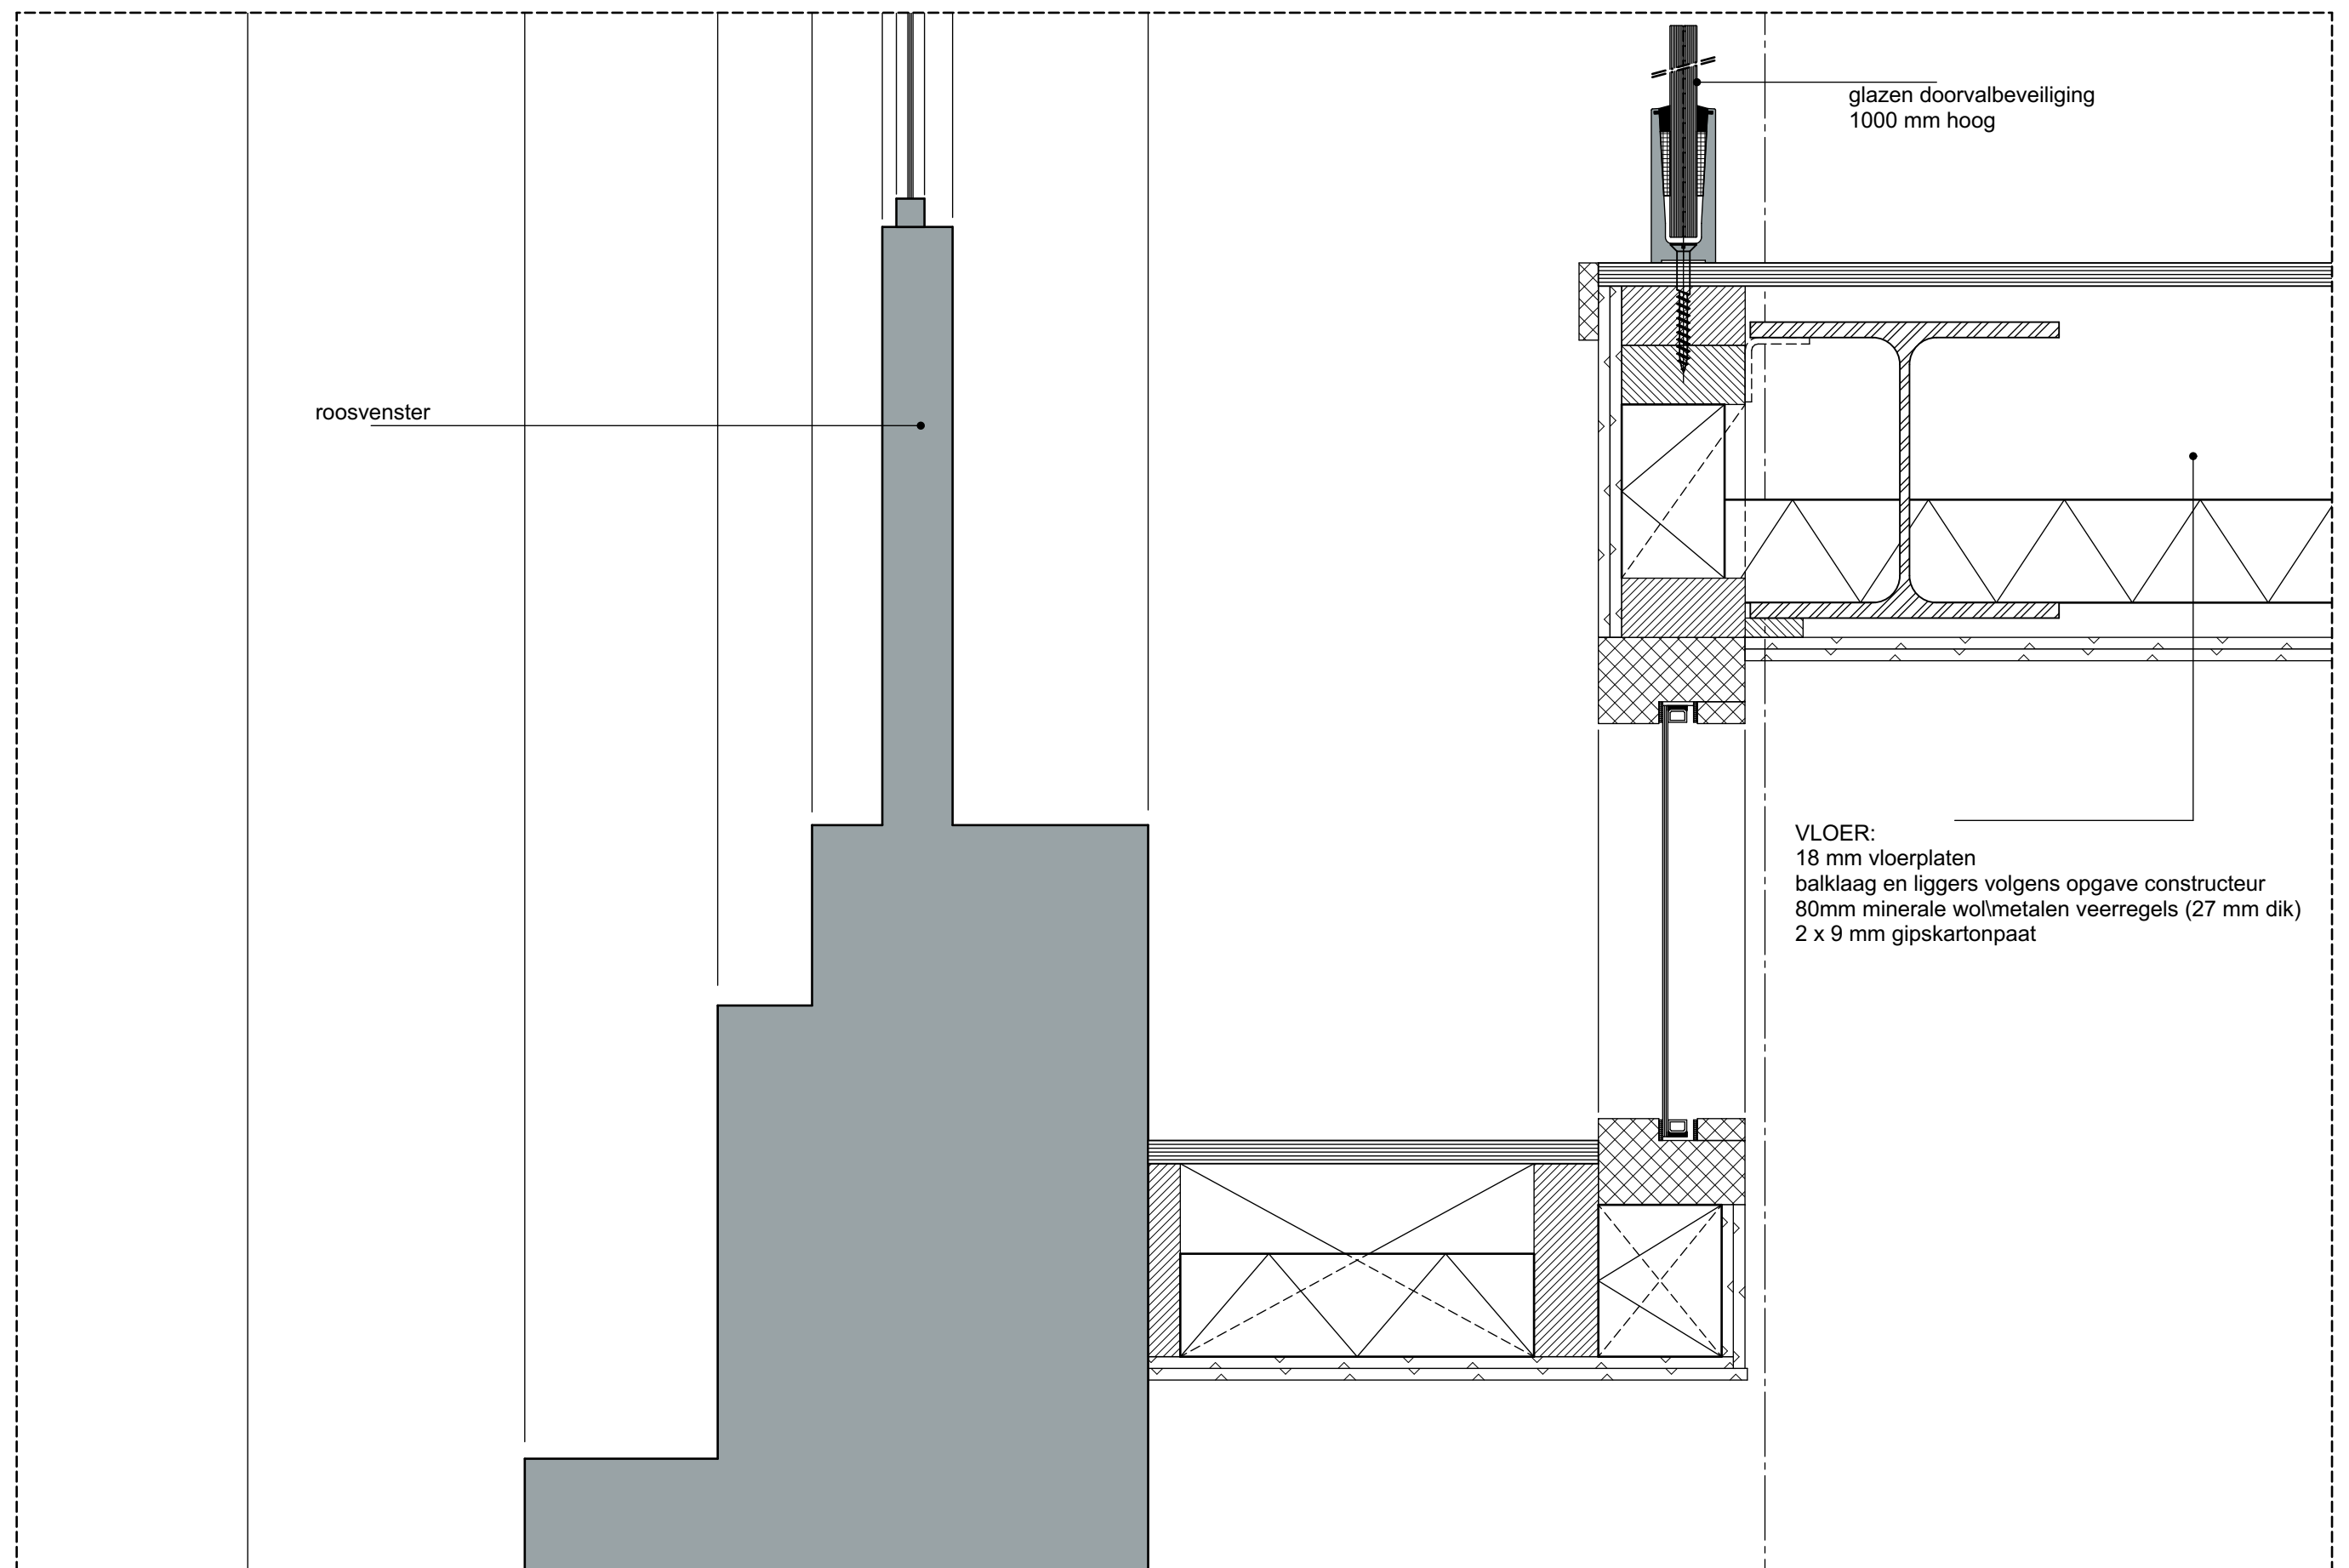


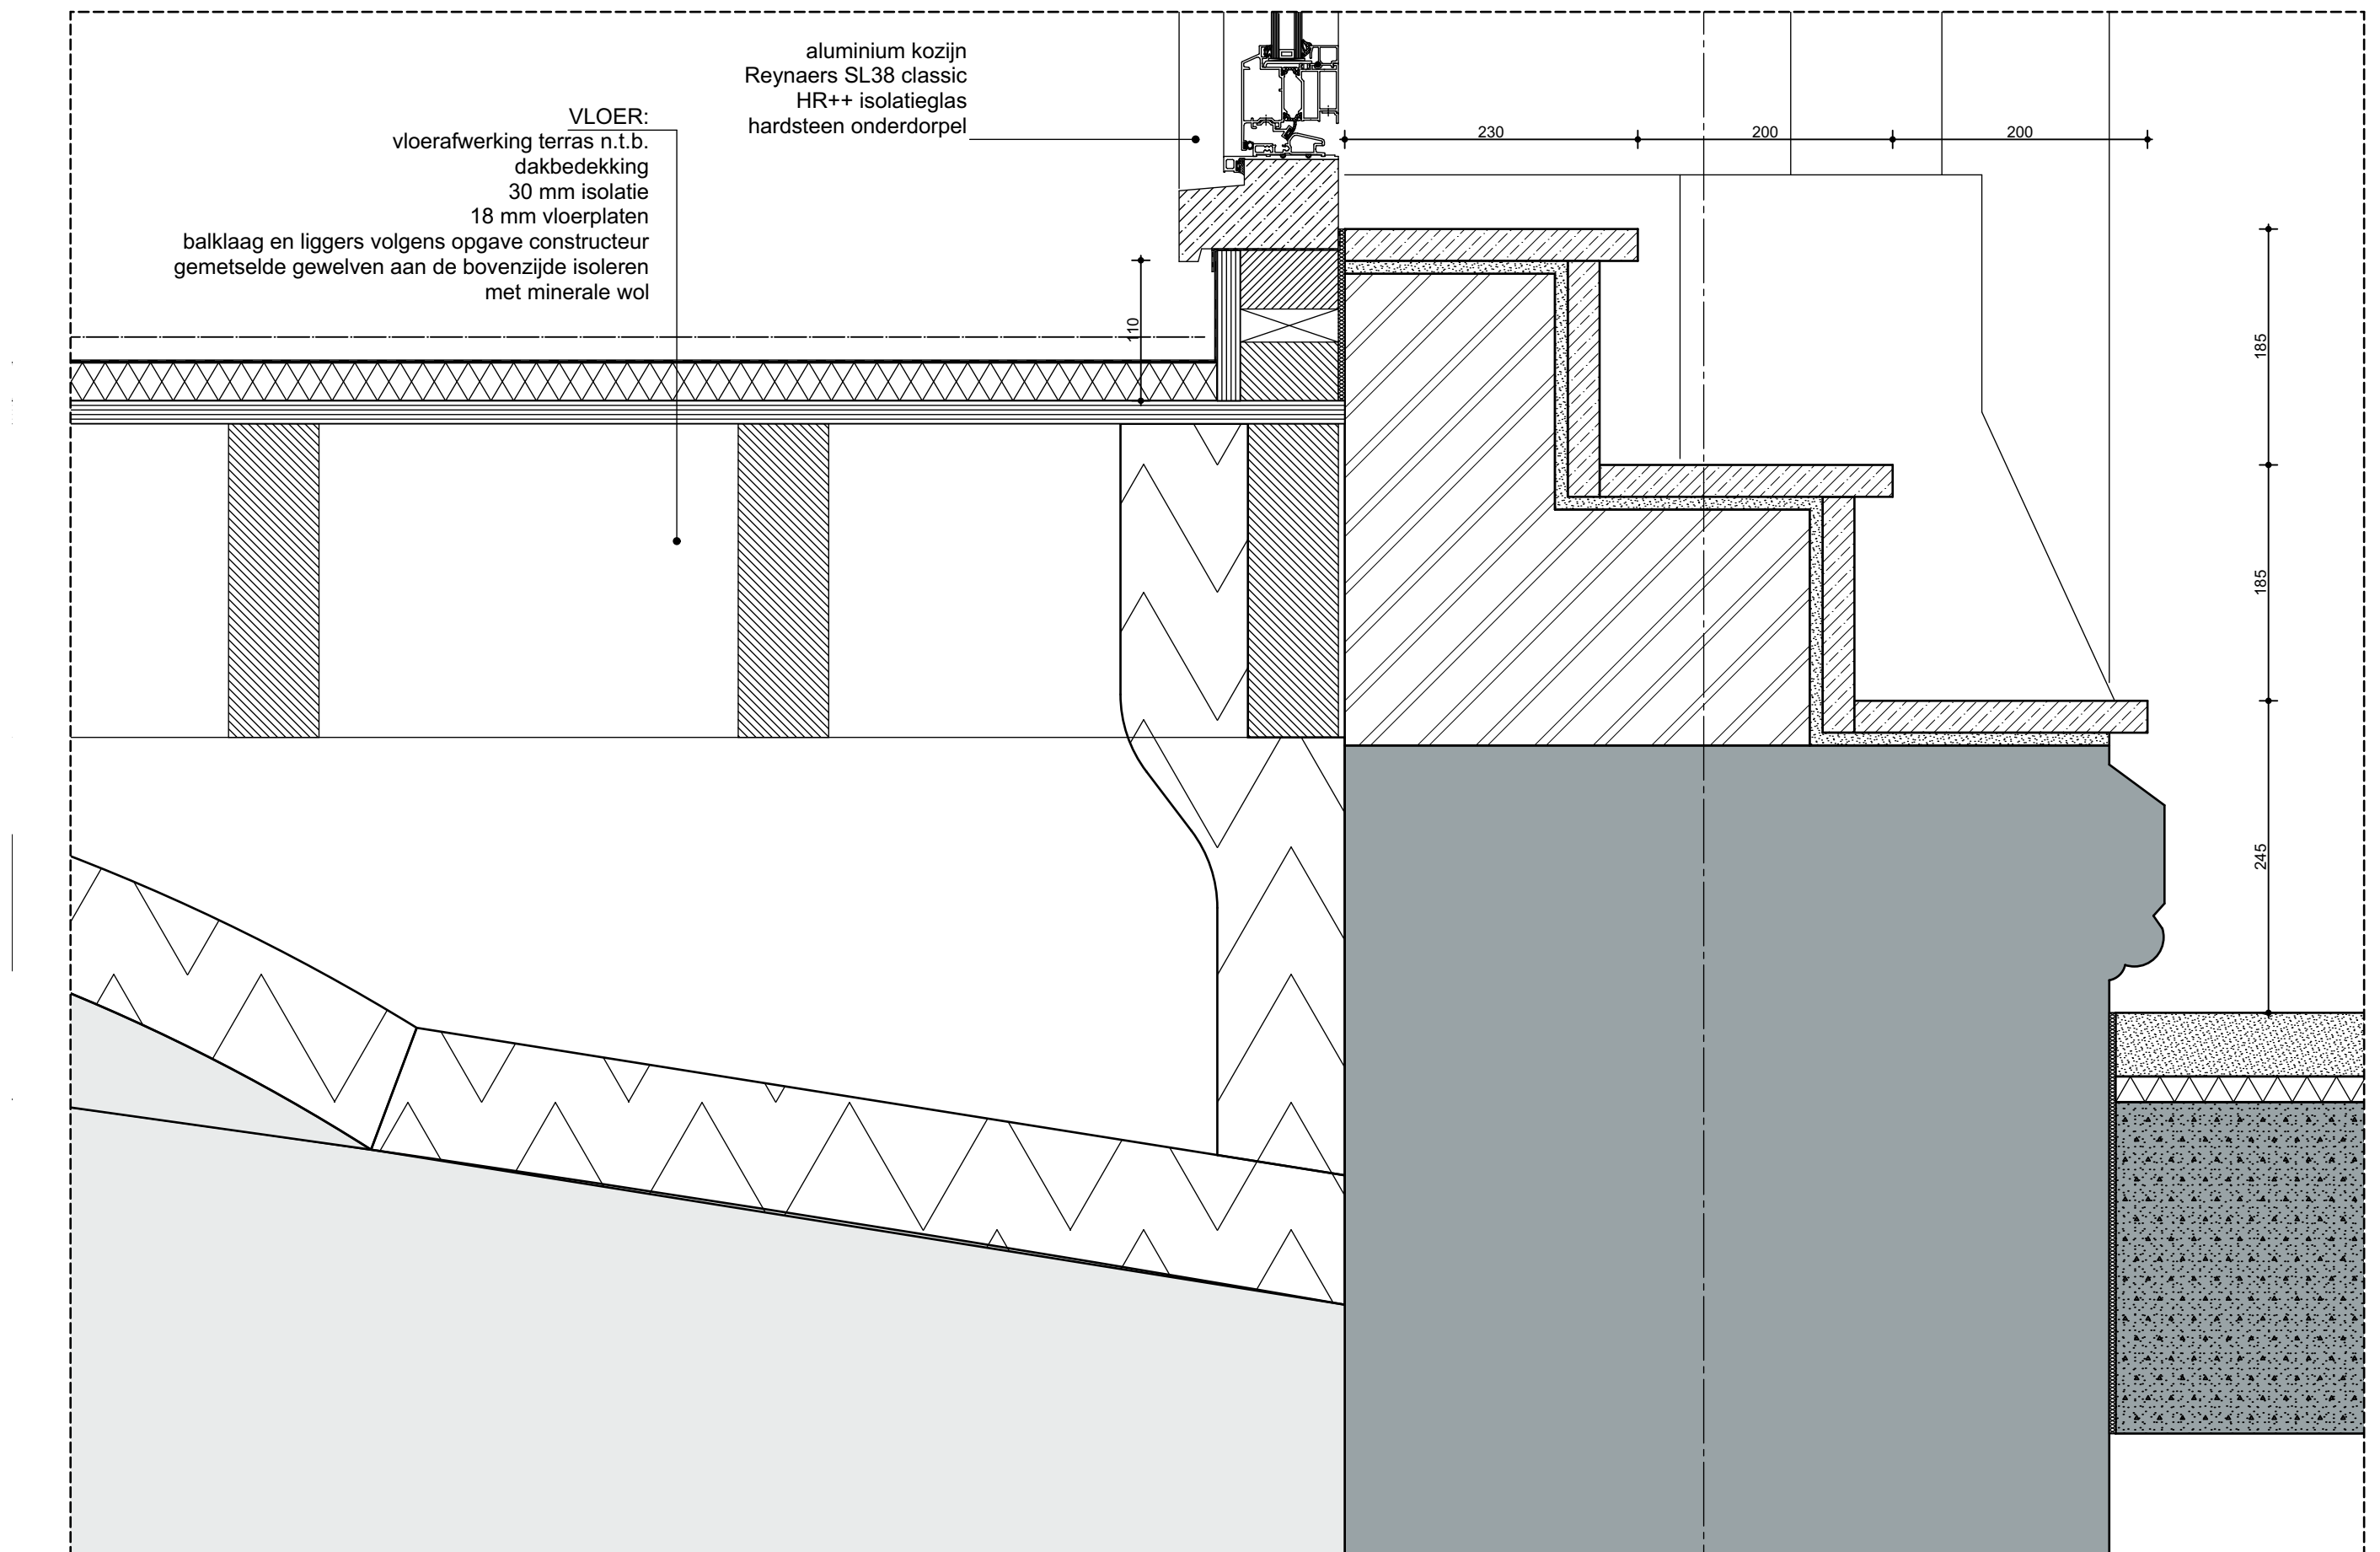

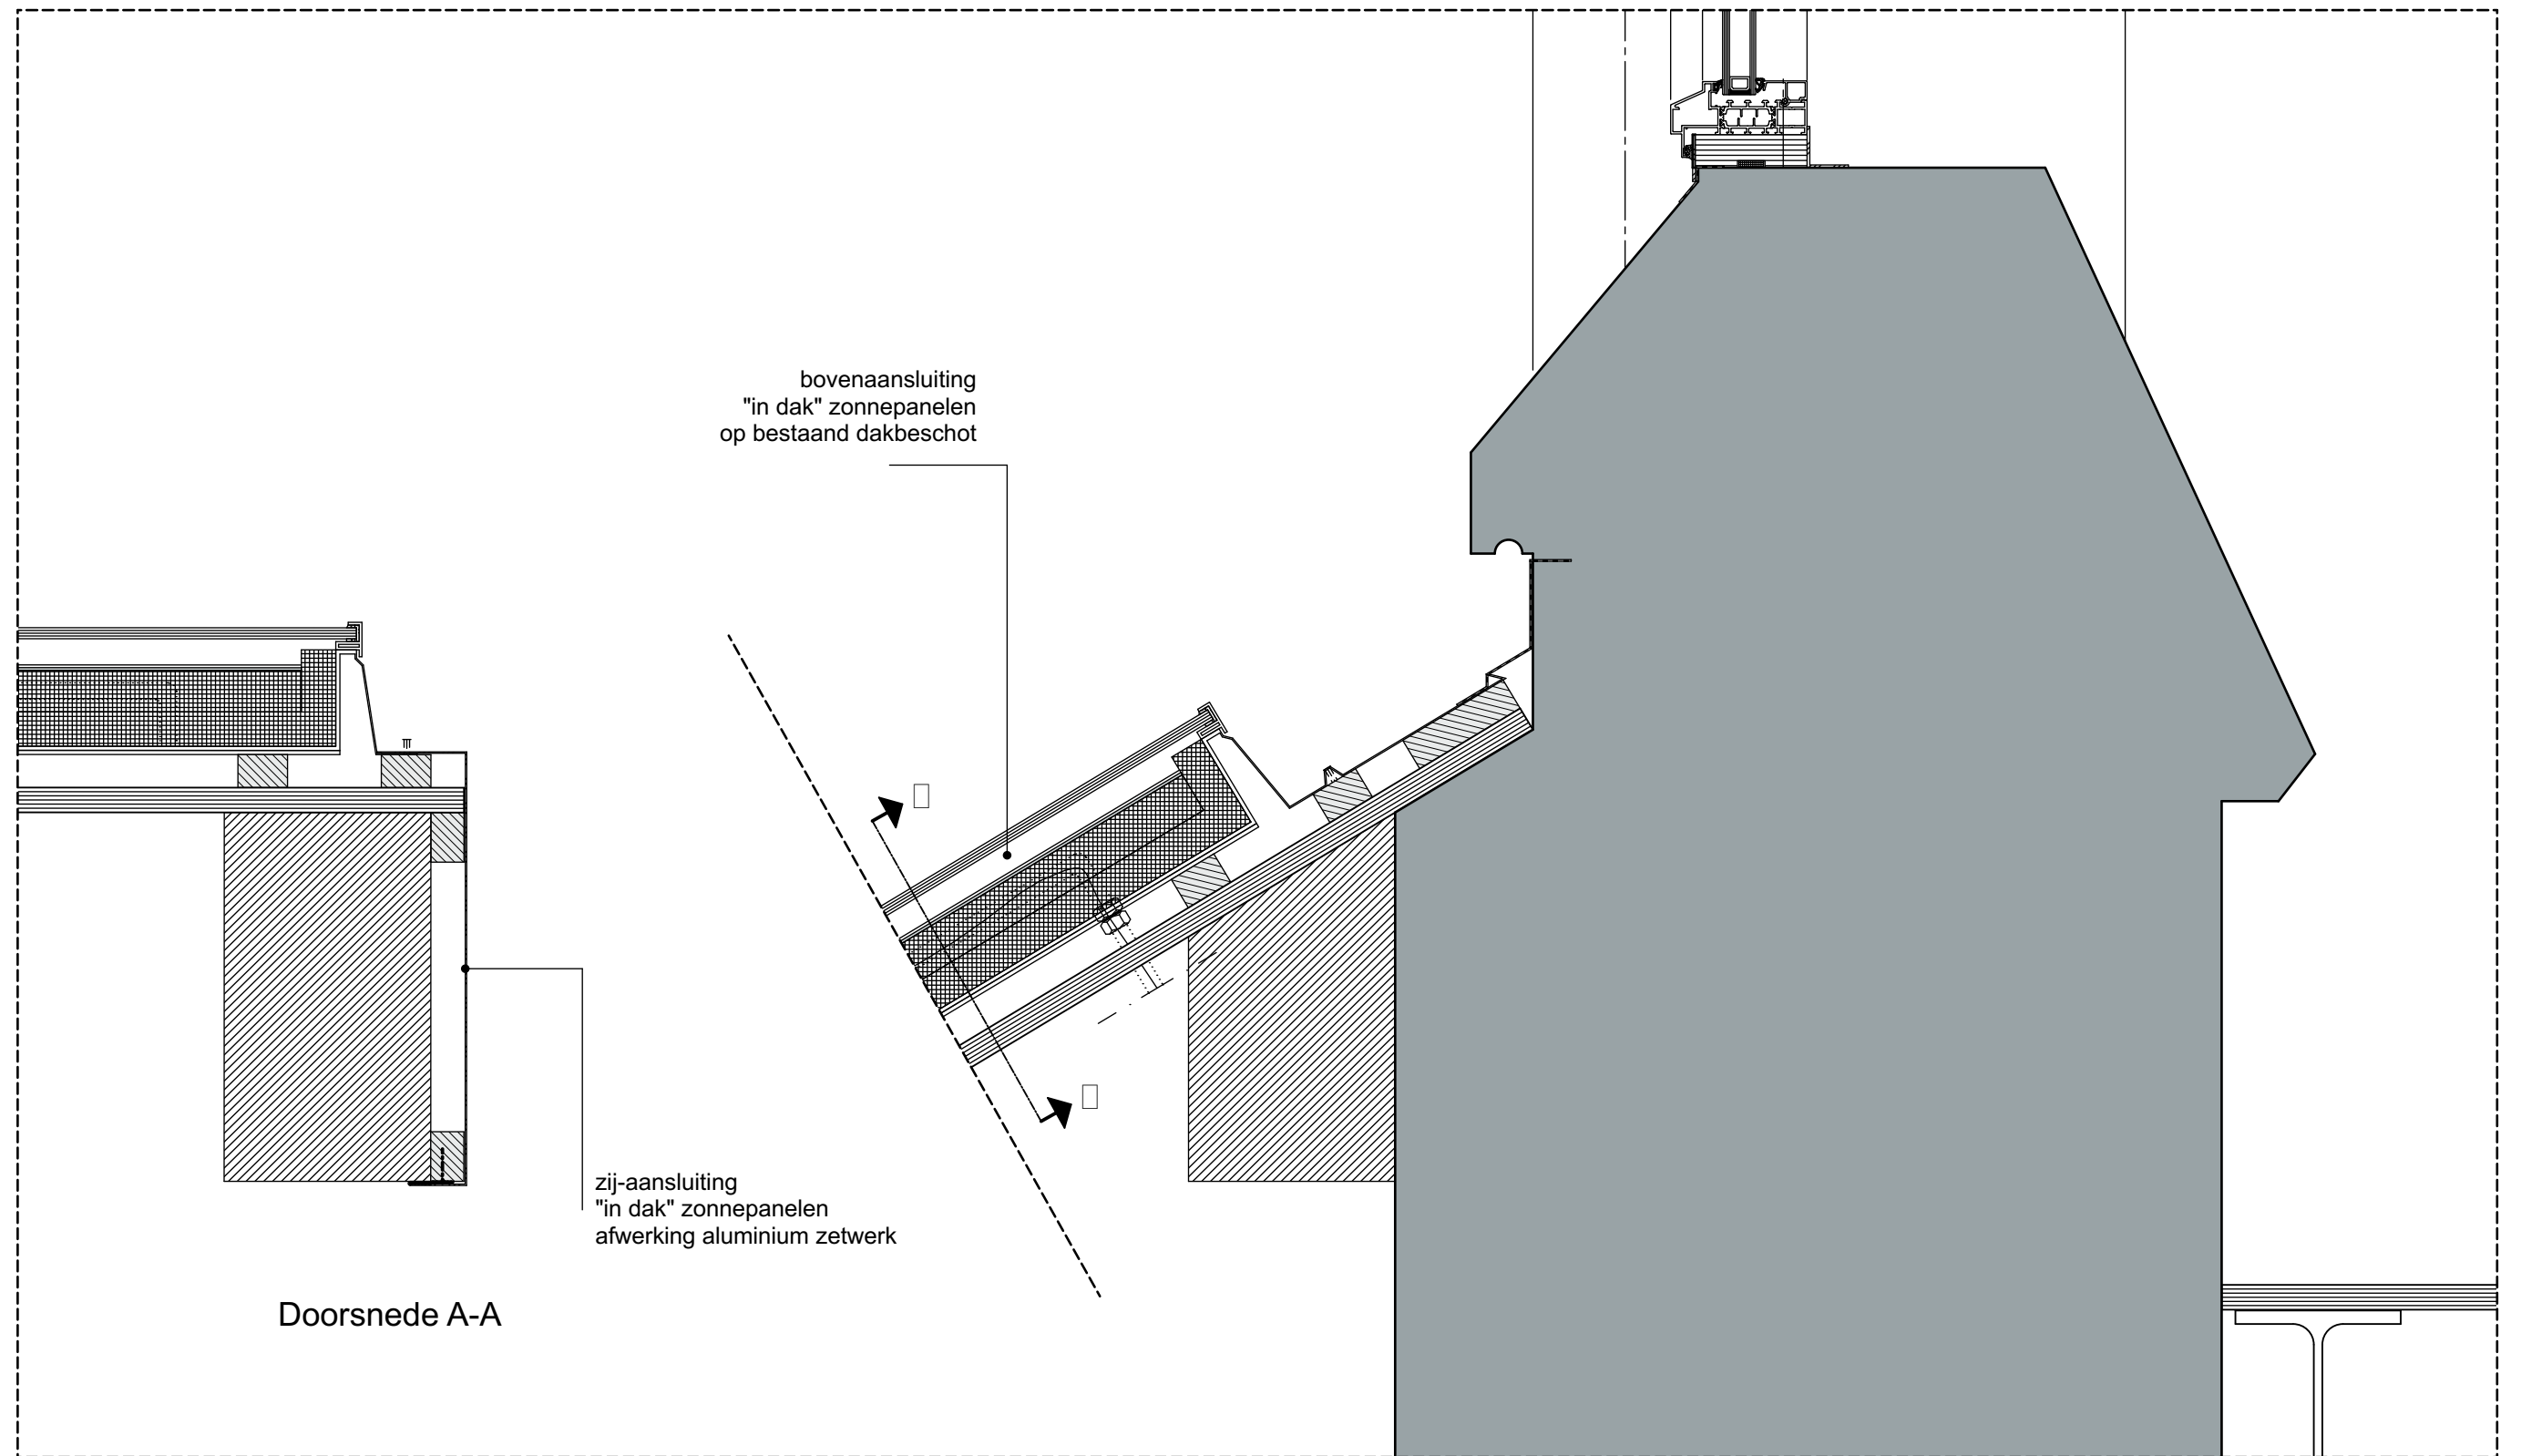

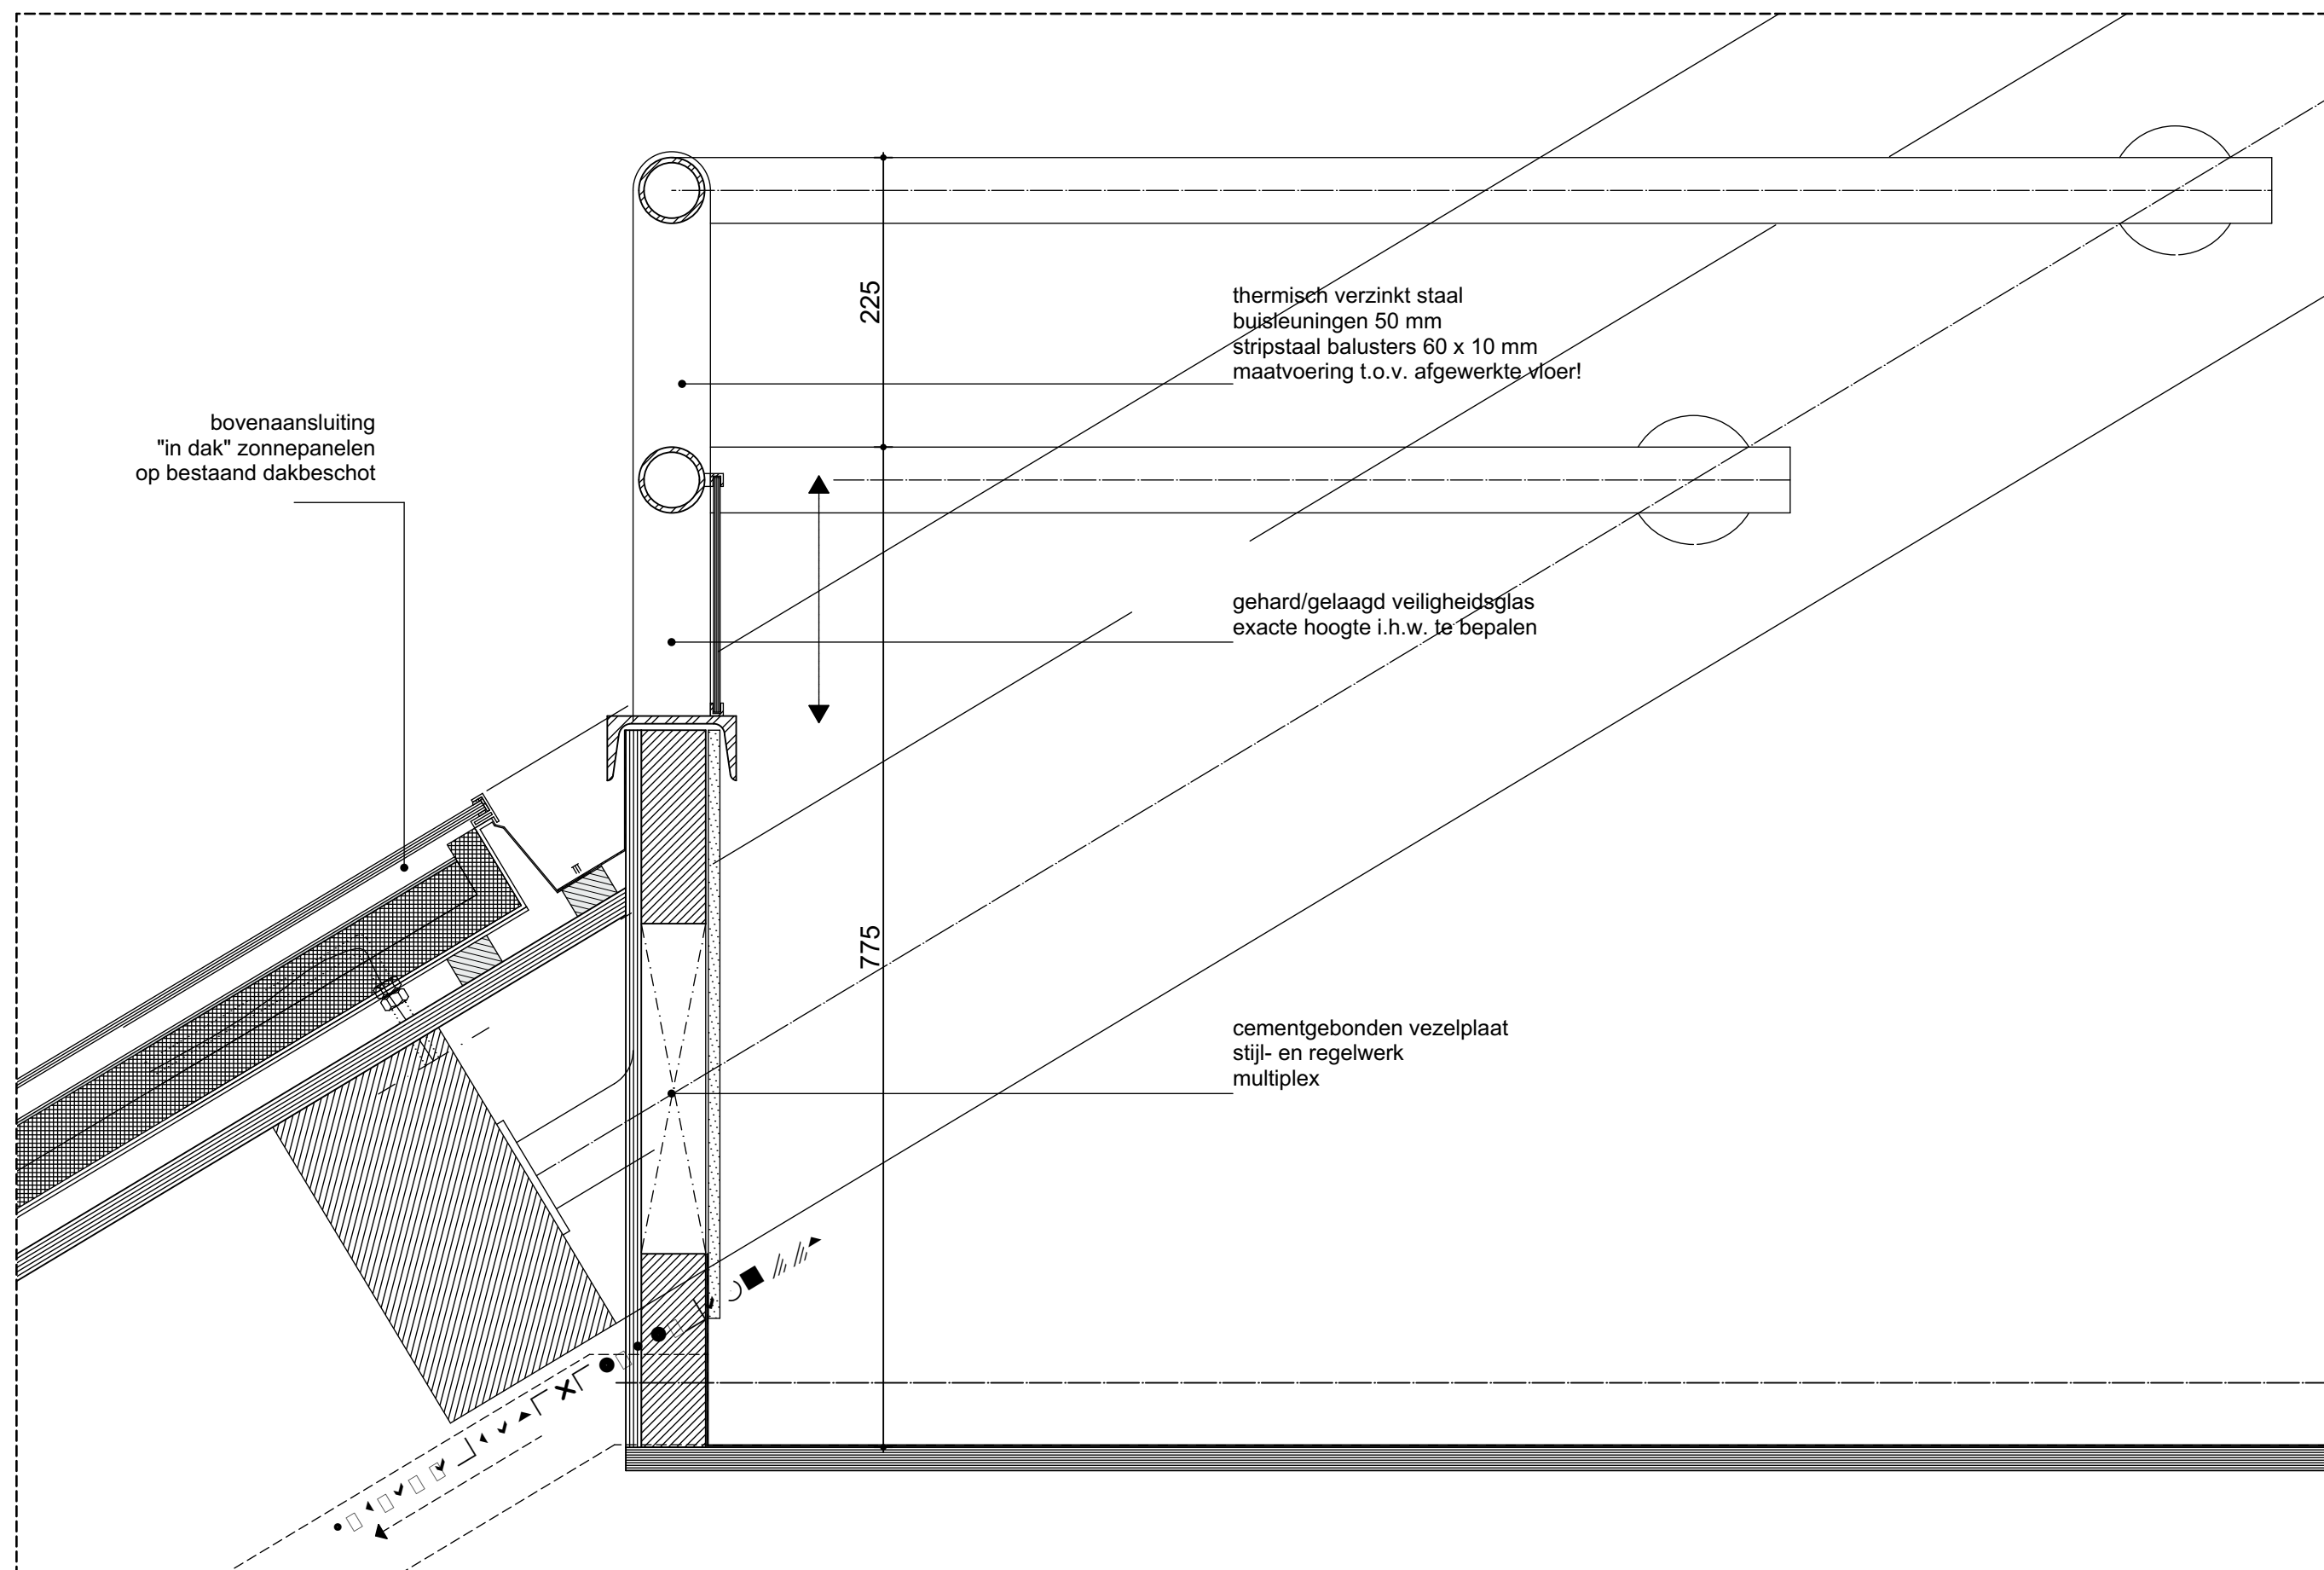



Detail DO.09

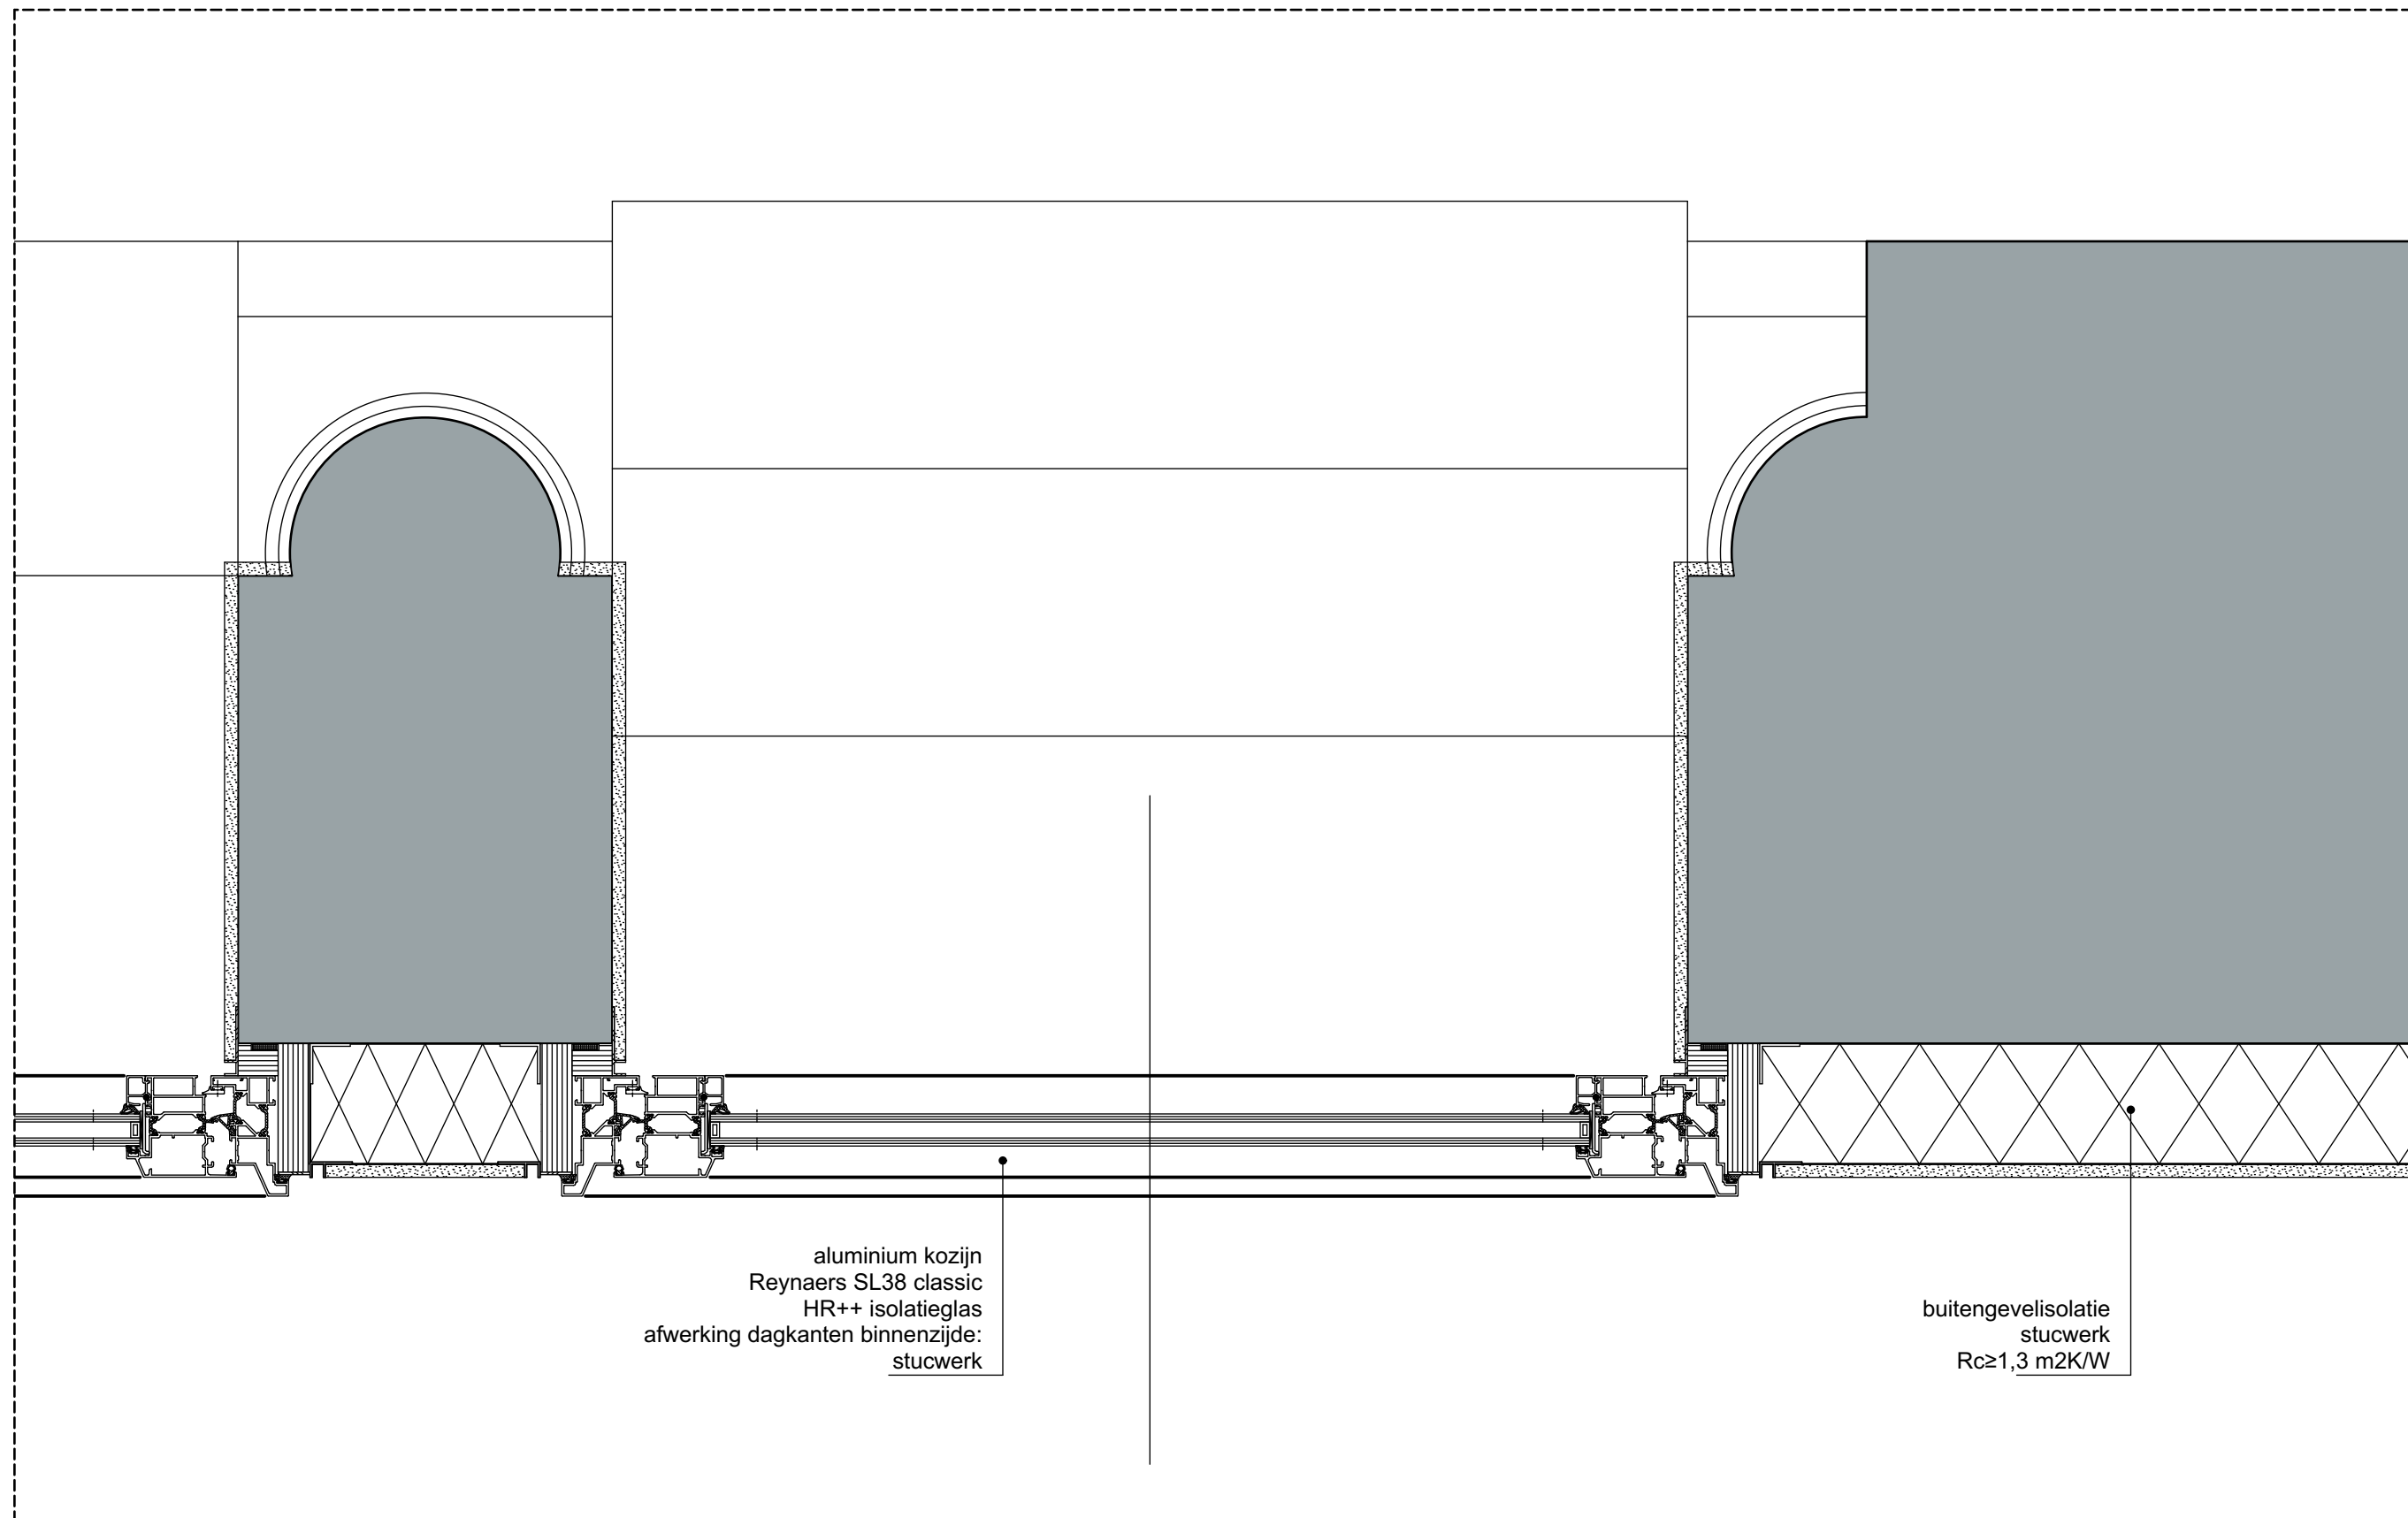


Detail DO.10


balustrade thermisch verzinkt plaatstaal
voorzijde voorzien van perforatie
50 mm diameter, 100 mm steekmaat
zijanten voorzien van gesloten plaatstaal

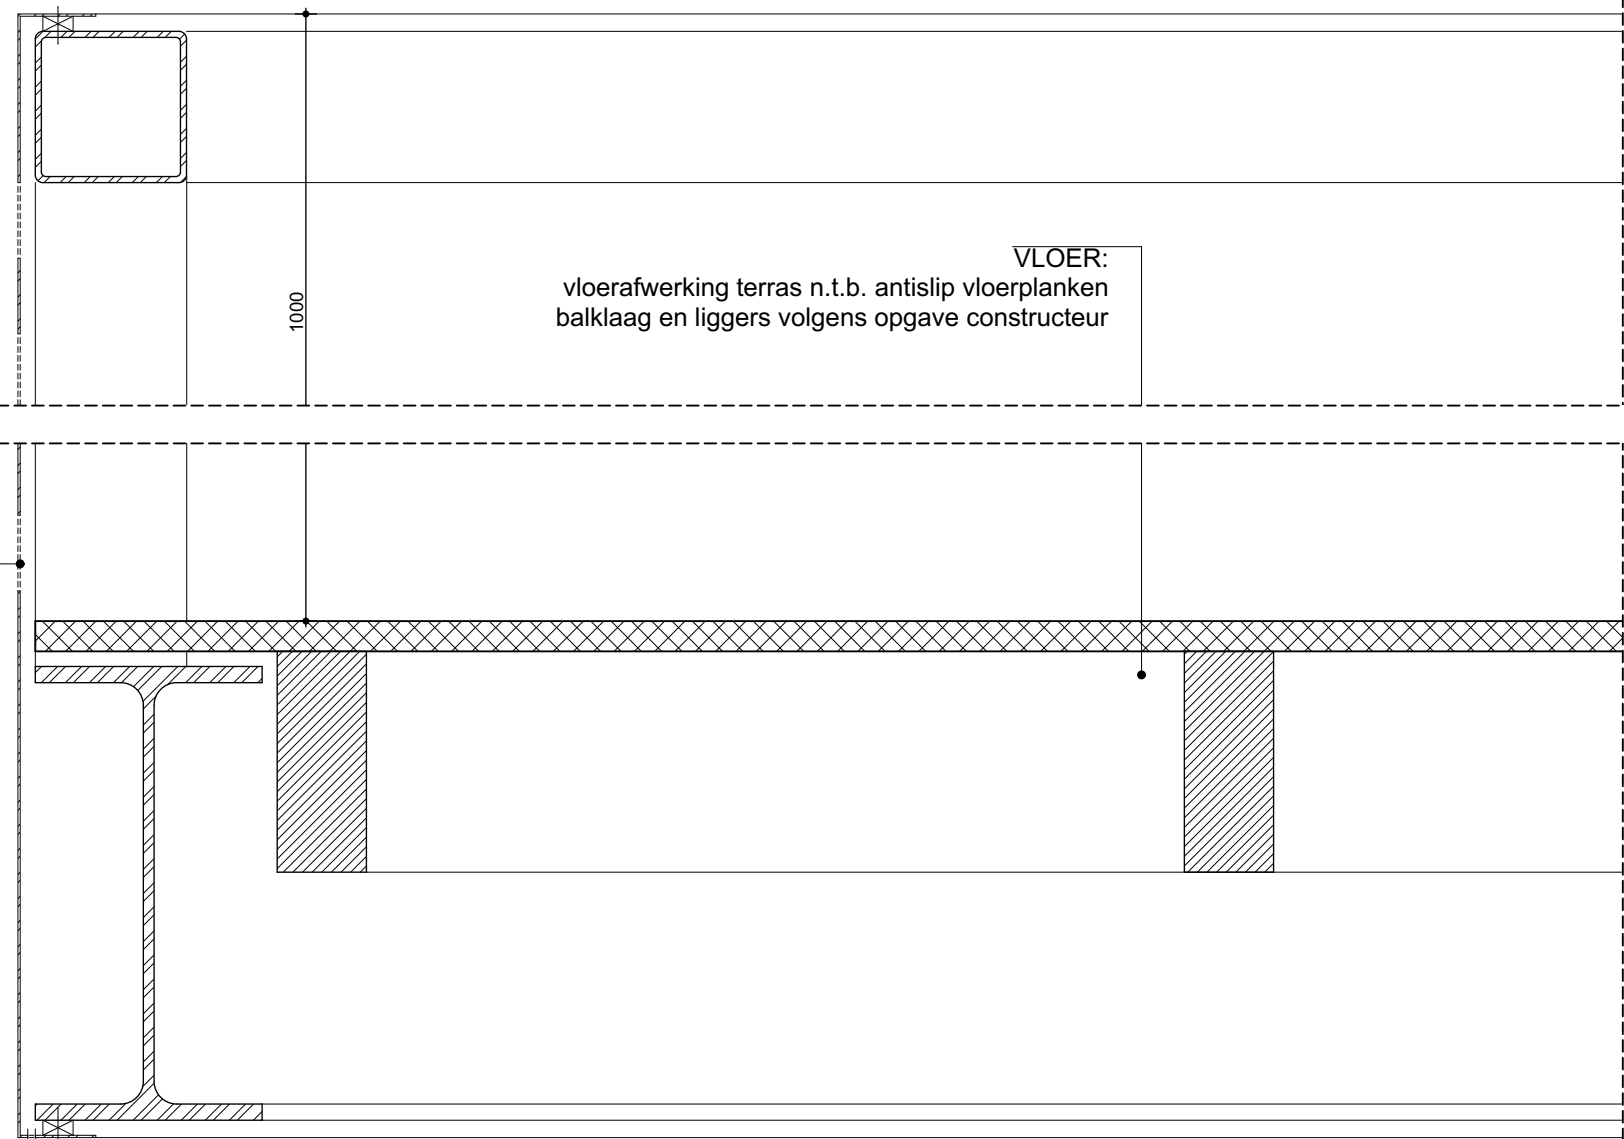

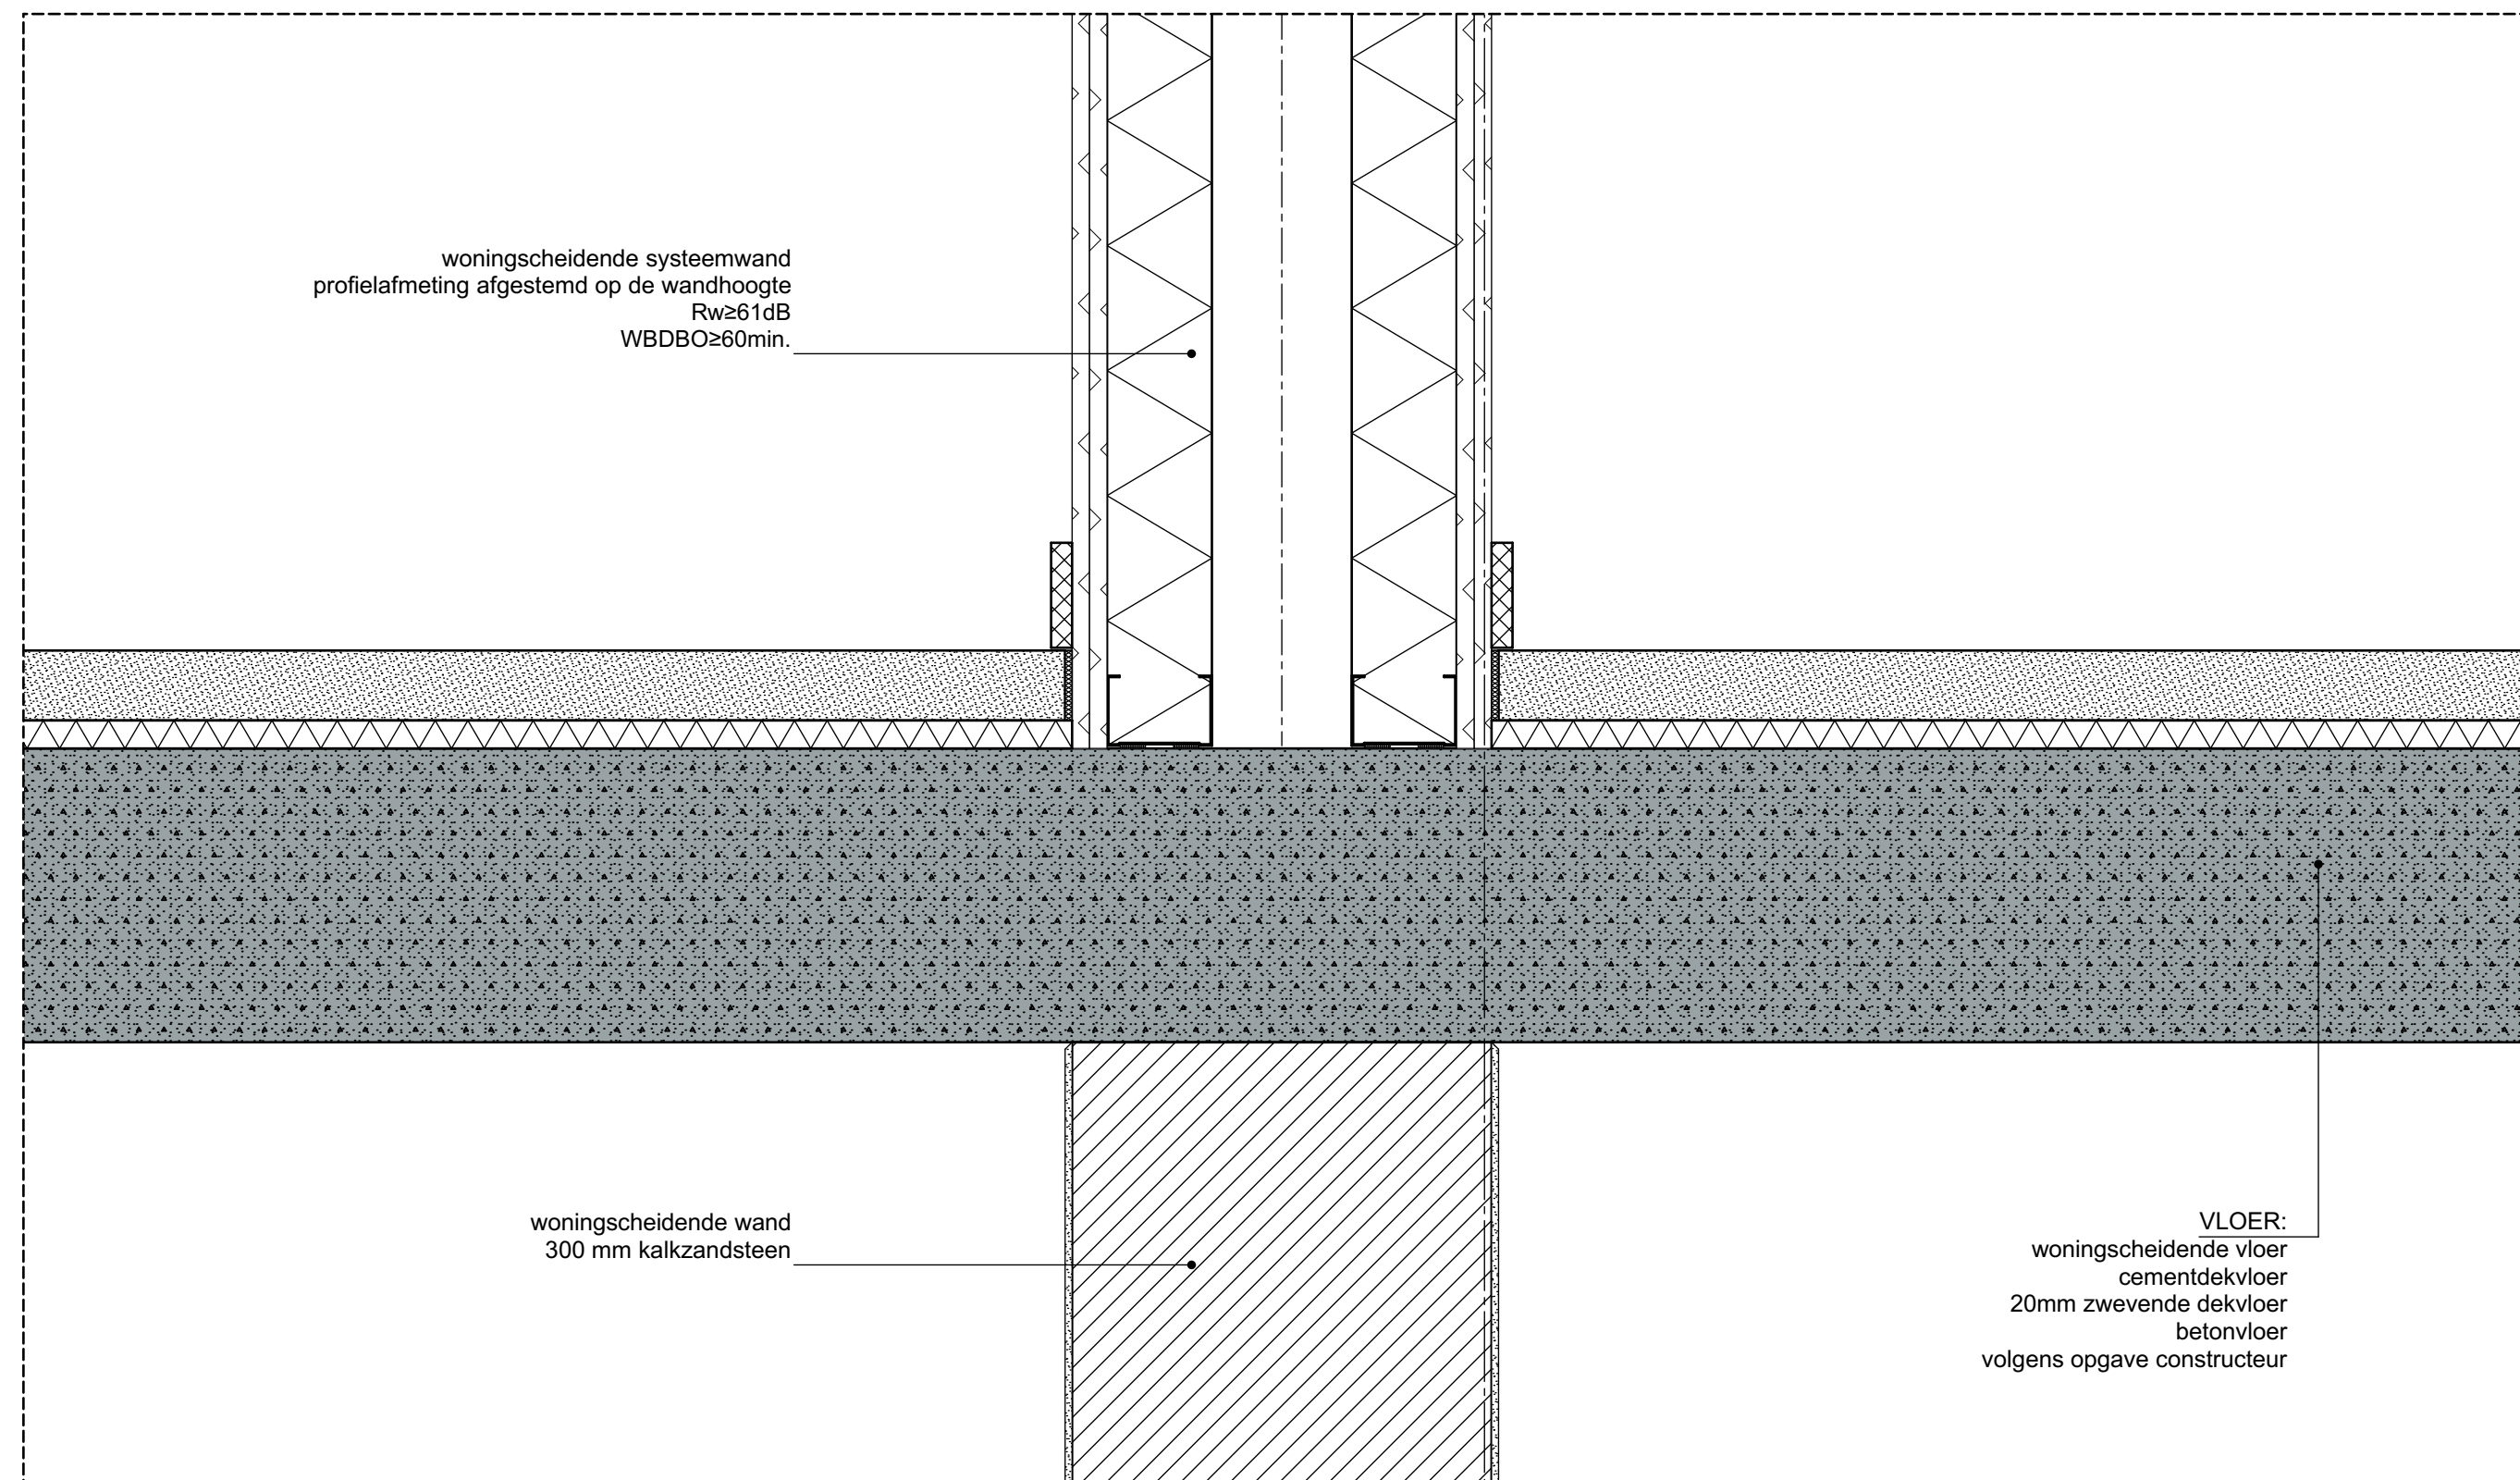


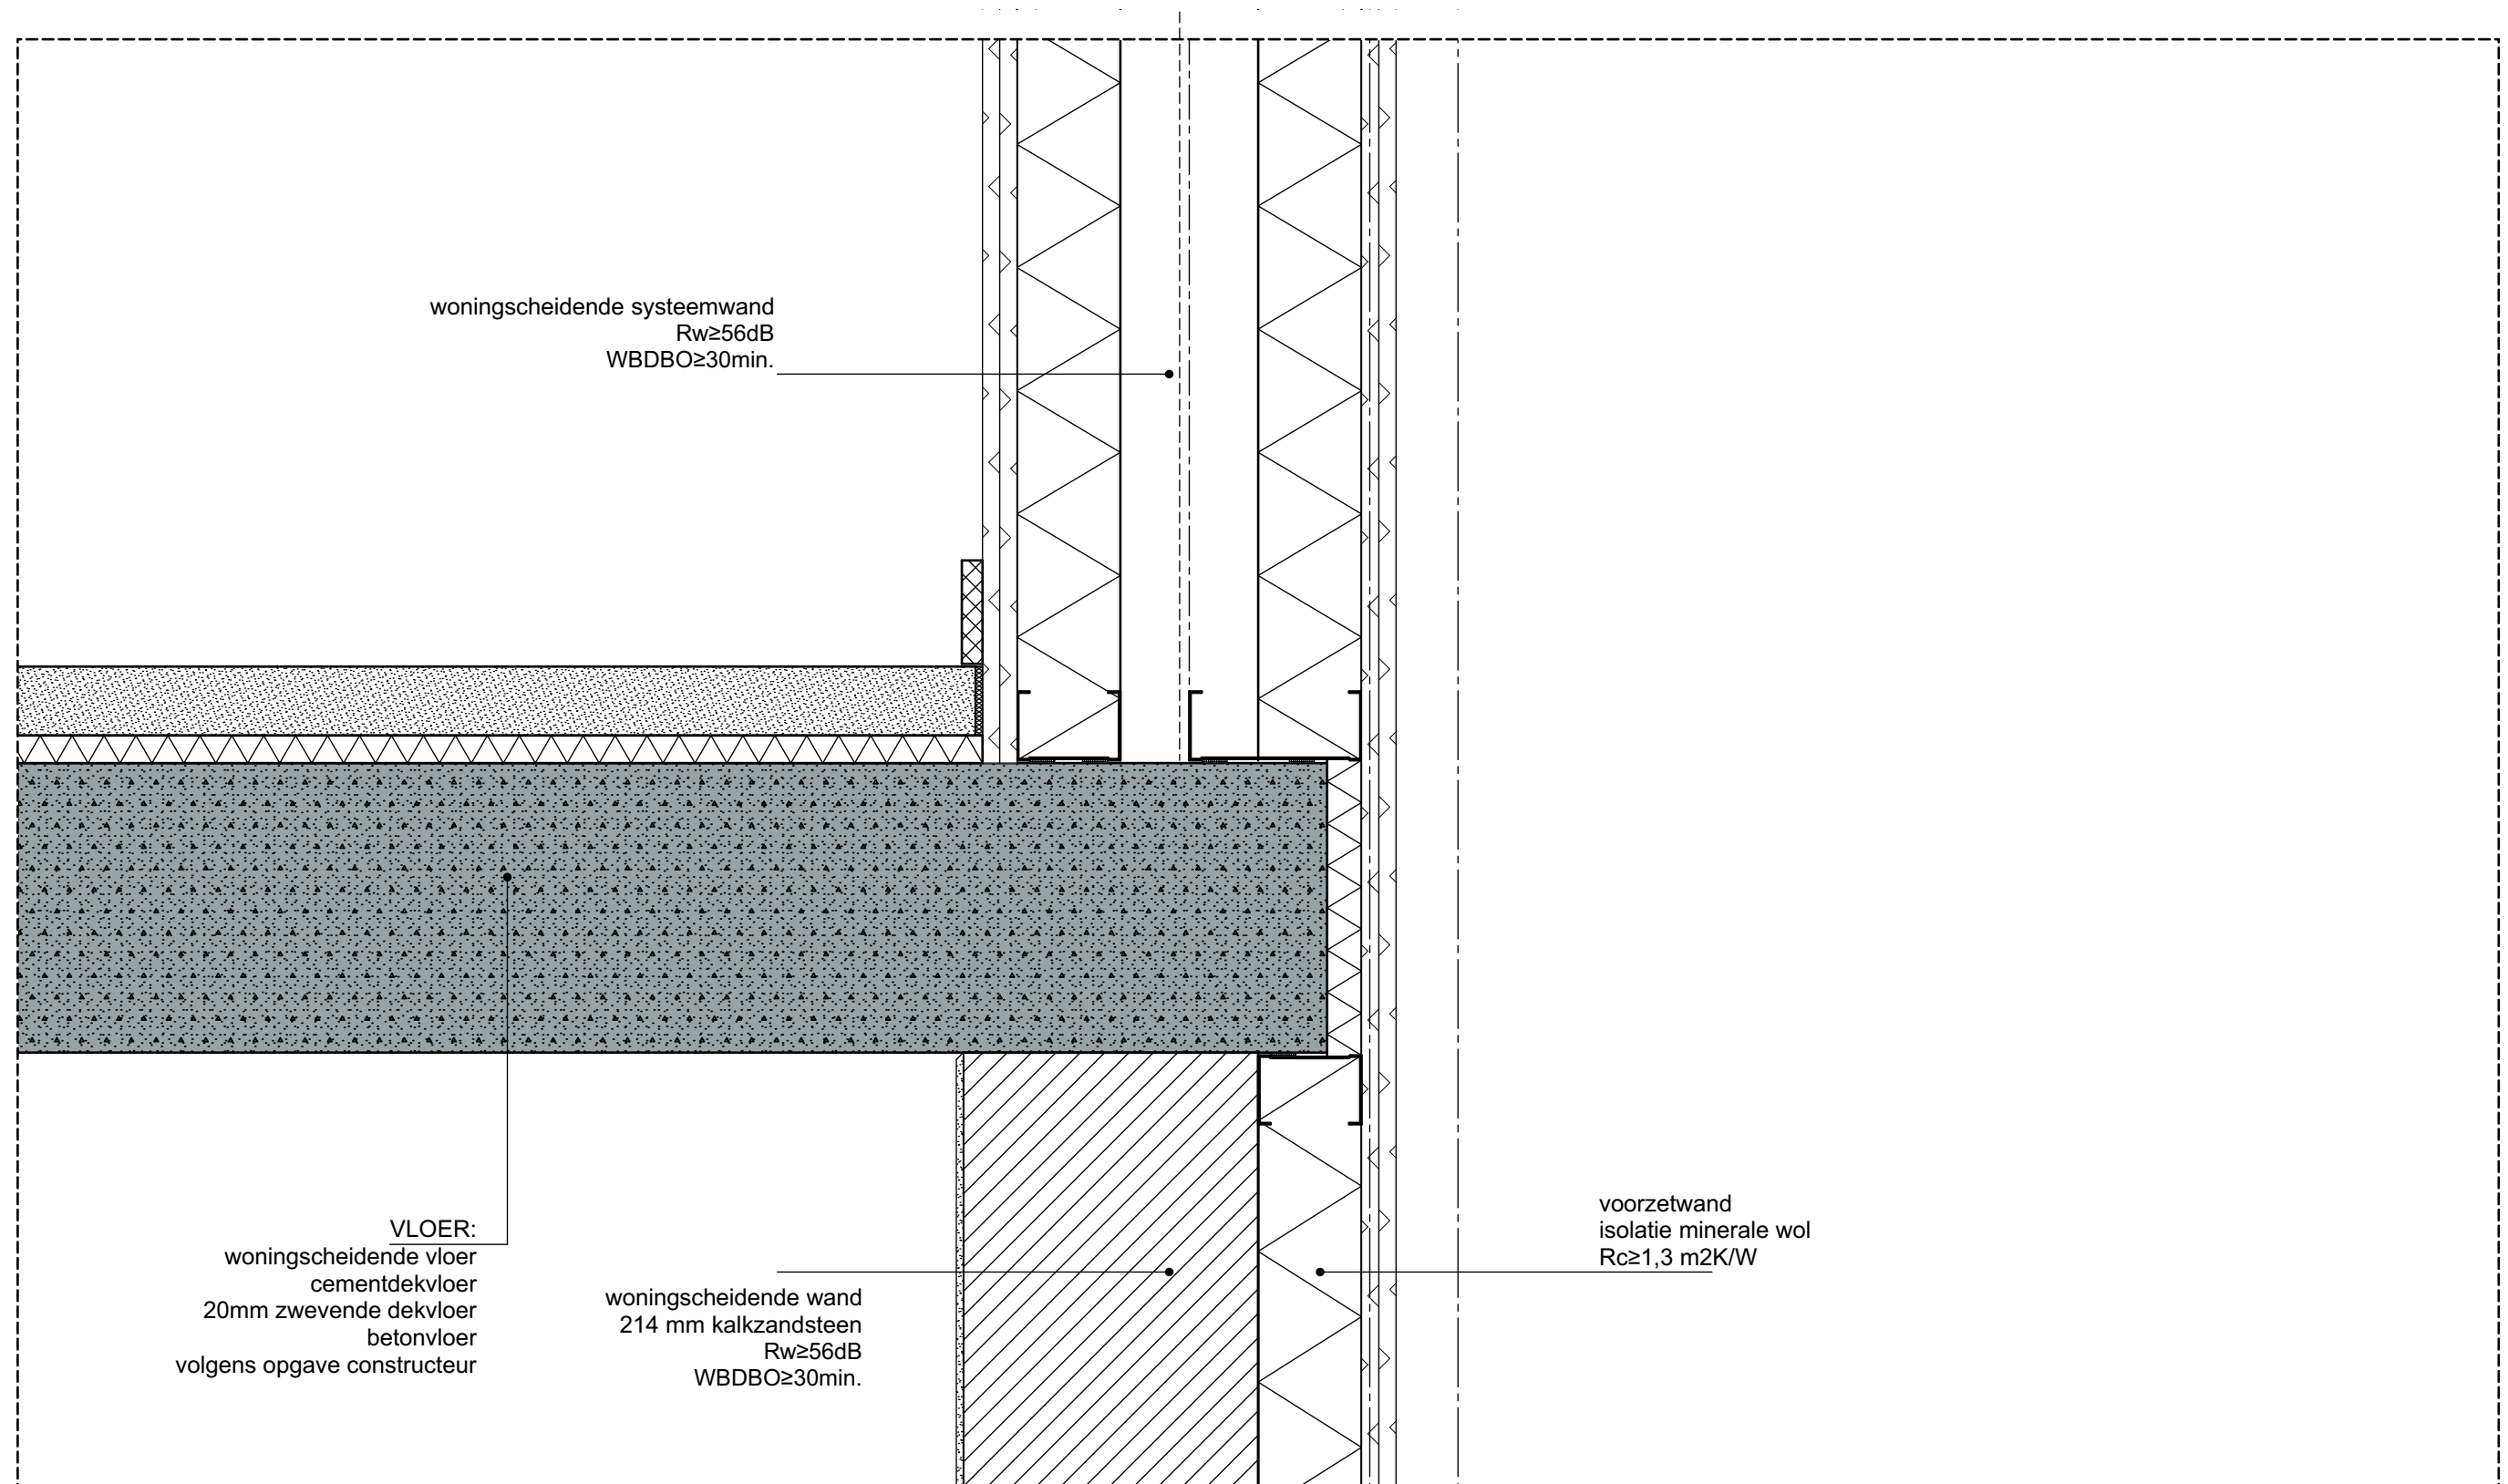

Detail DO.13

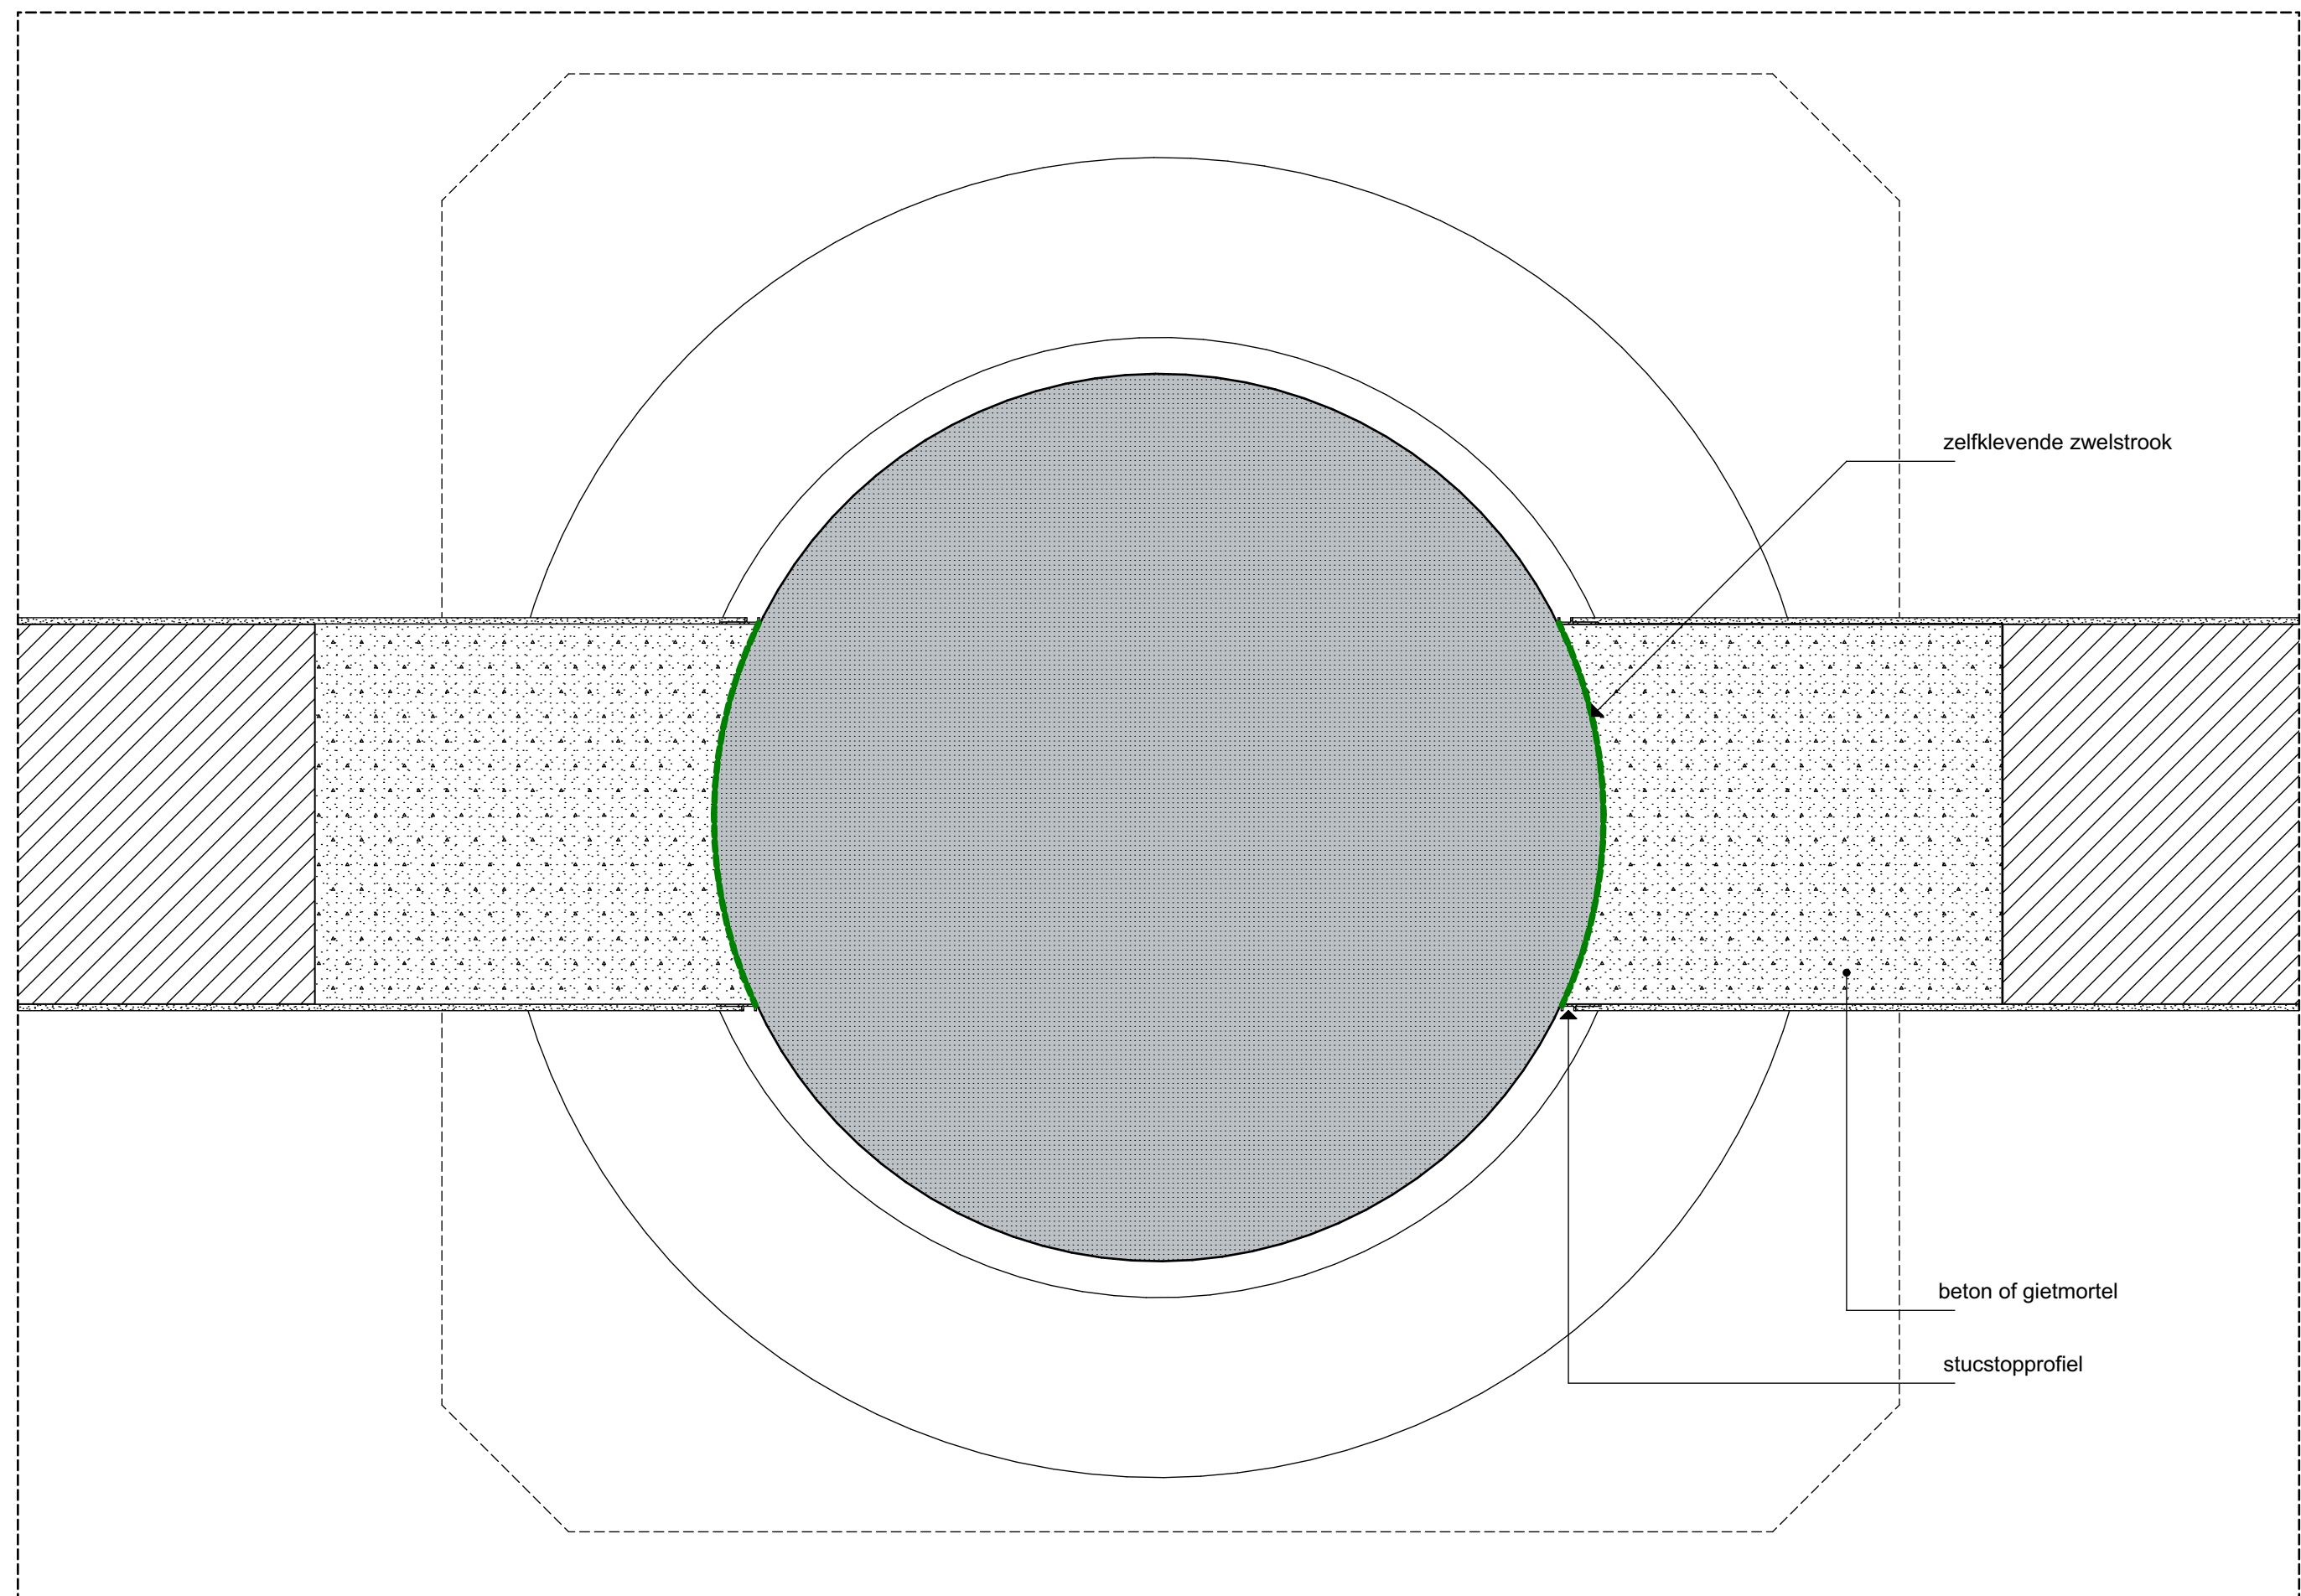

Detail DO.14

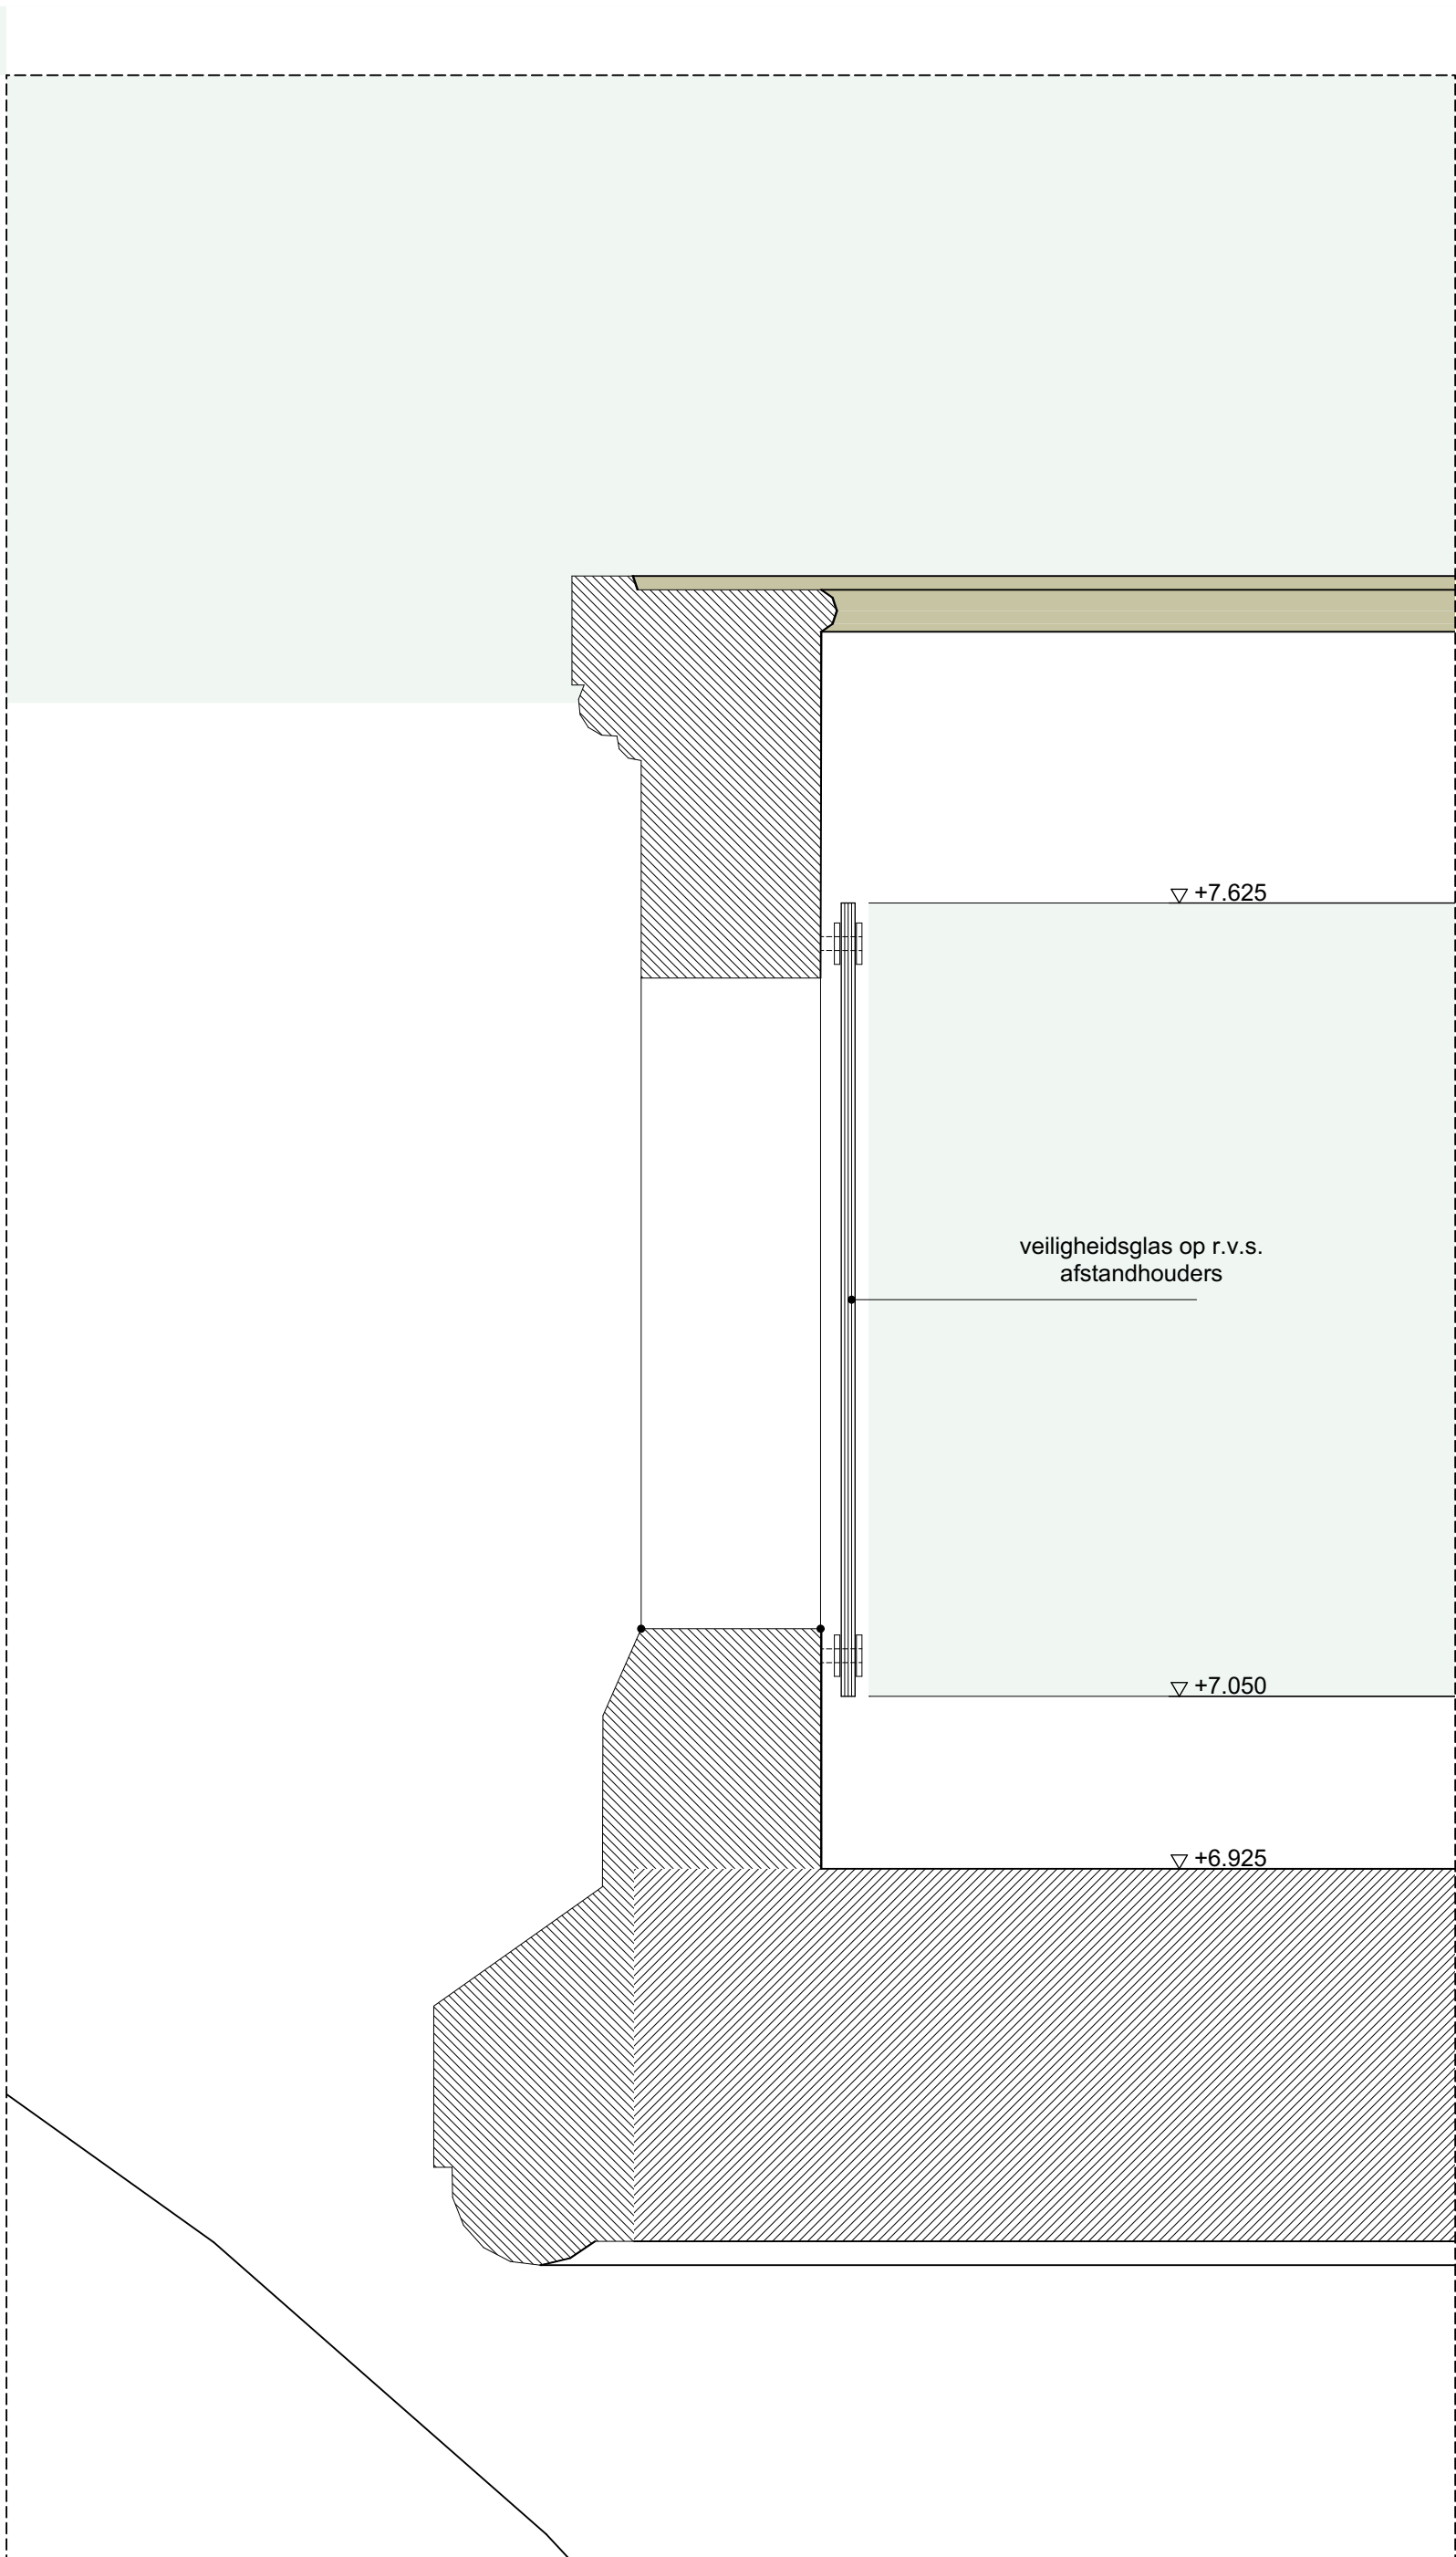

Detail DO.15