




dak

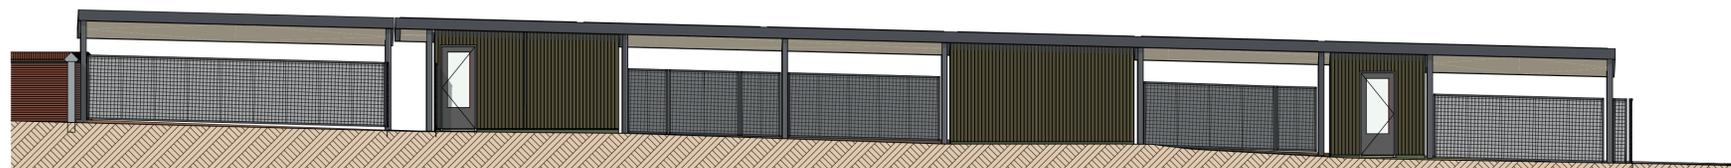

voorgevel



achtergevel

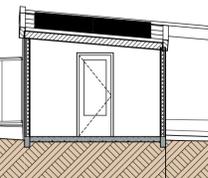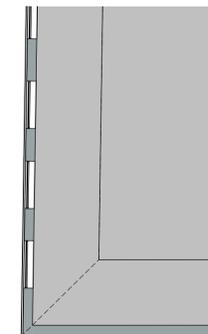

doorsnede H-H

wijz.	B	d.d.	10-06-2020	get.	gez.	betr.	
project	Heilig Hartkerk						
	Herbestemming woningen						
	Baronielaan 22, Breda						
onderwerp	Buitenbergingen						
schaal	1:100					stadium	DO
datum	31-01-2020					formaat	A1
get.						tek.nr.	0702-DIV 01
gez.						file	0702-DO-01(20)