




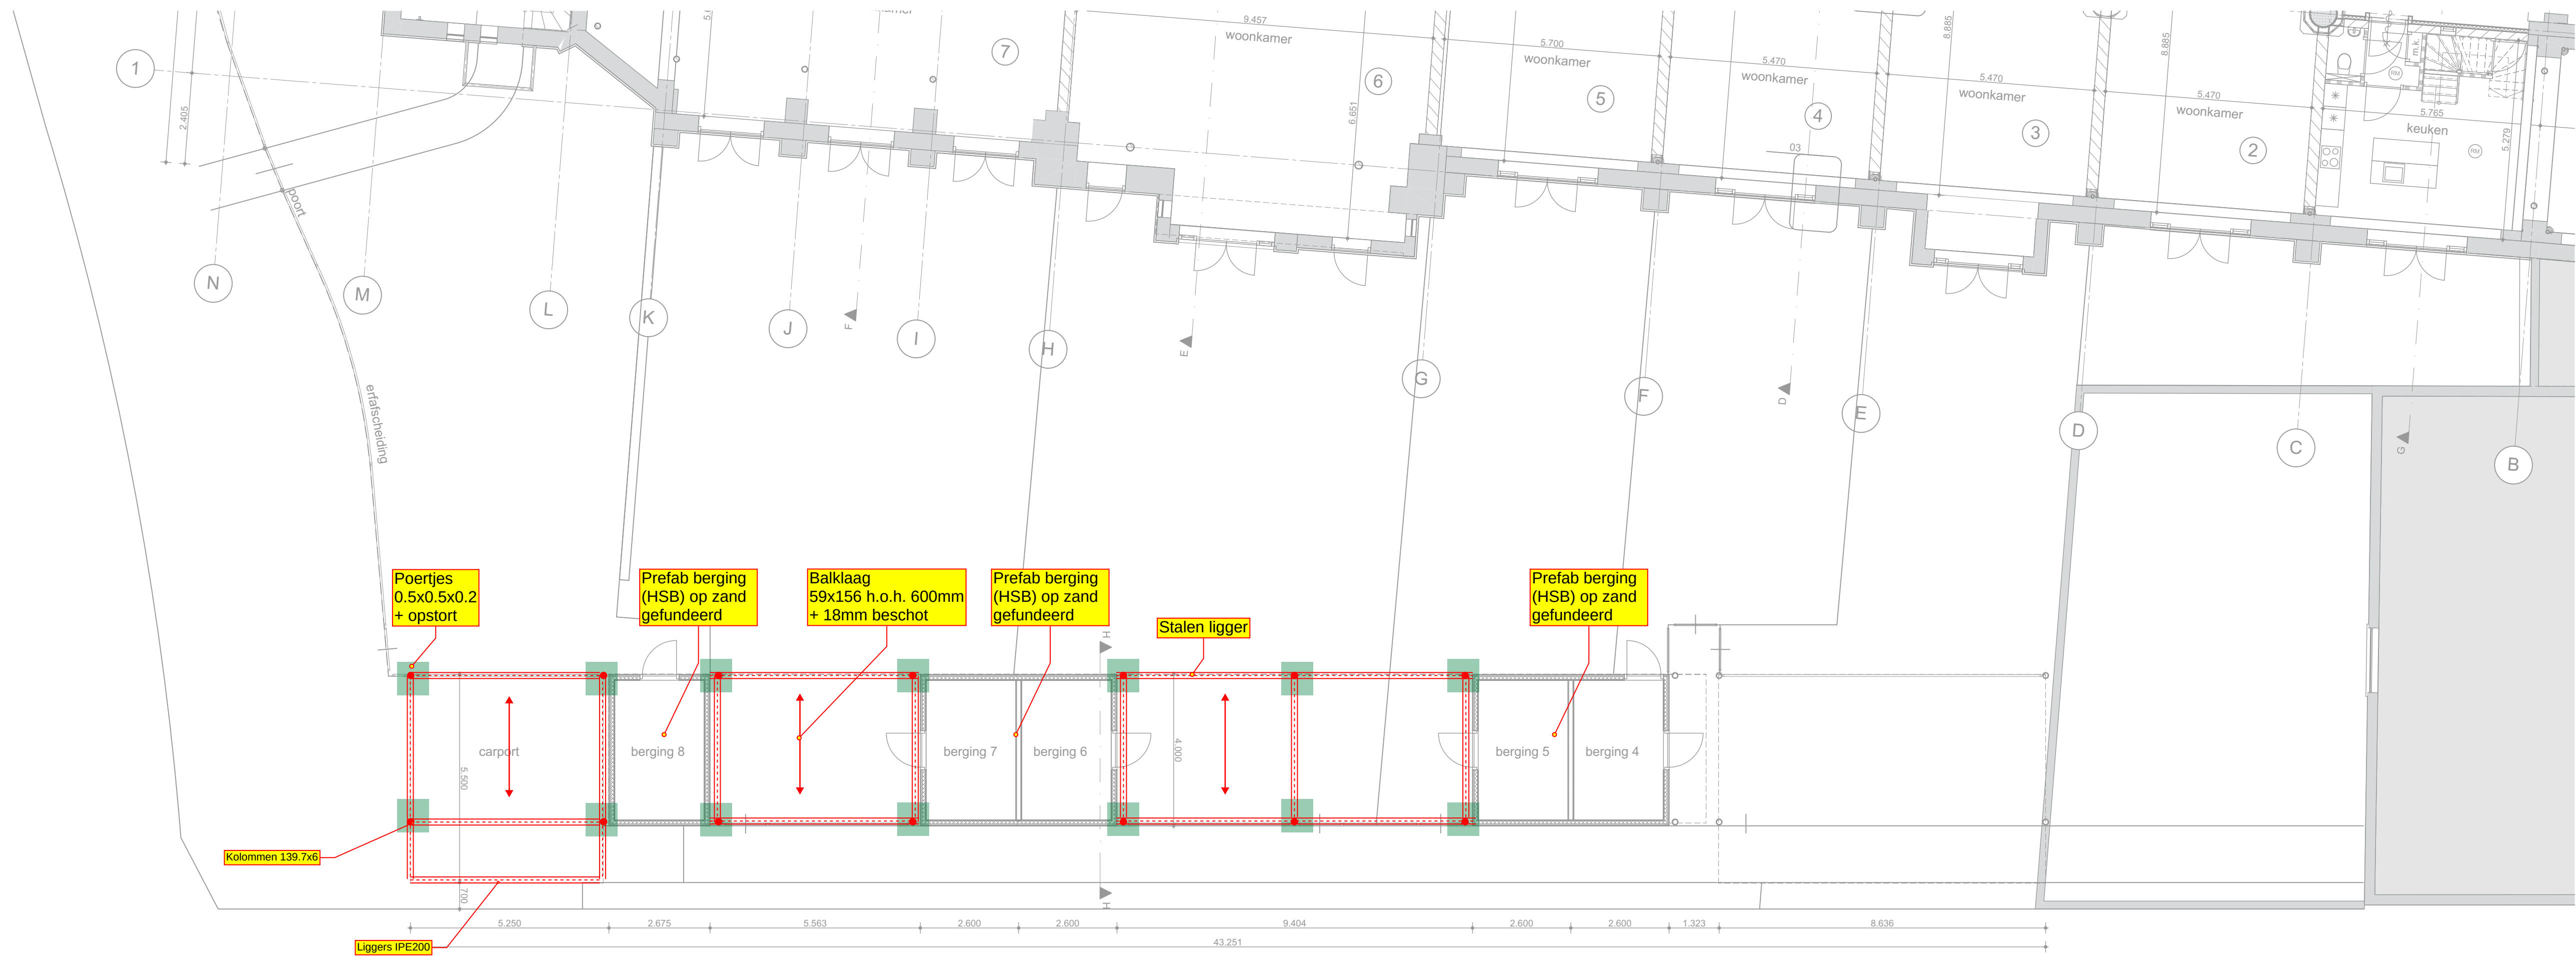


plattegrond

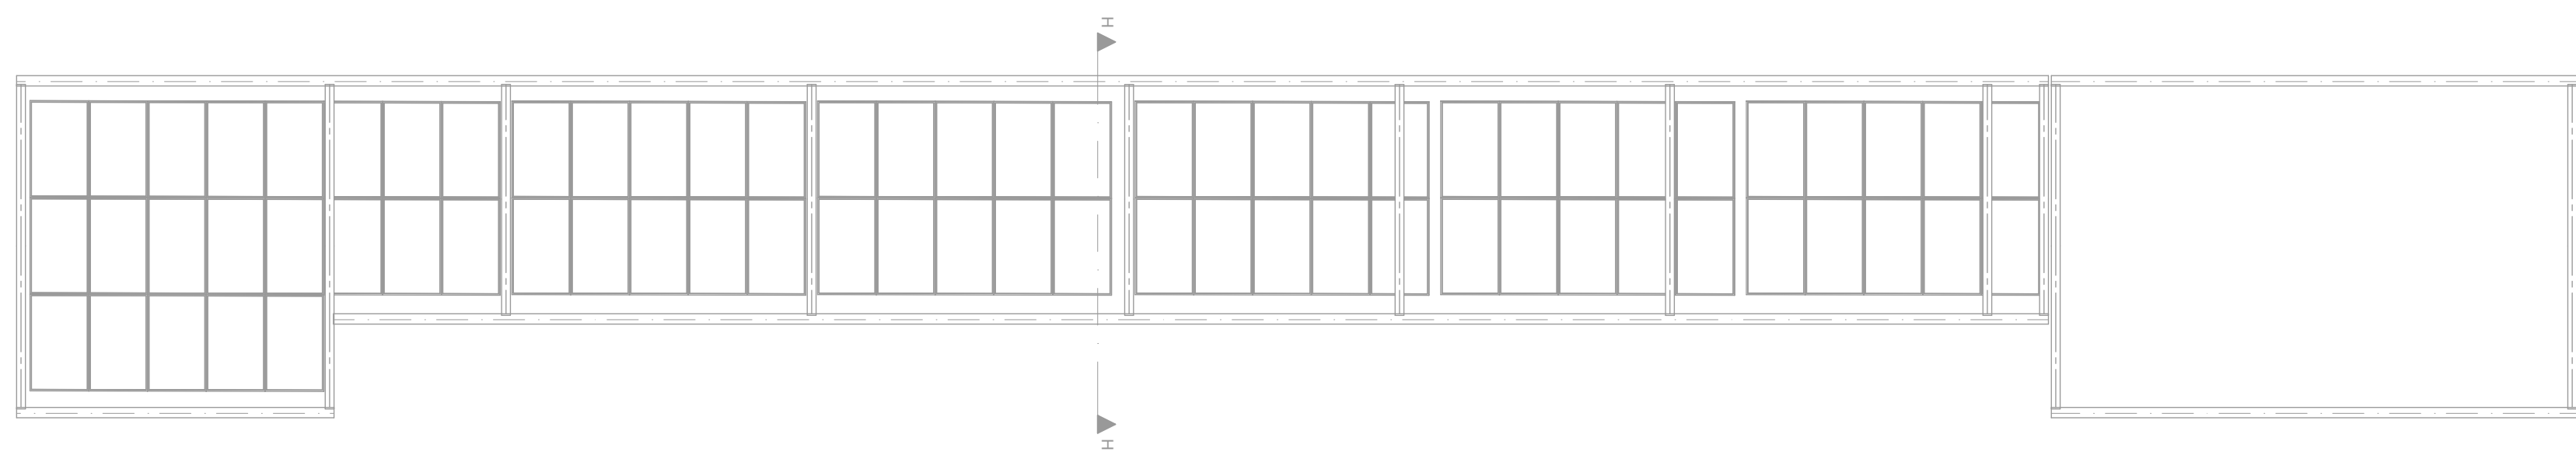



dak

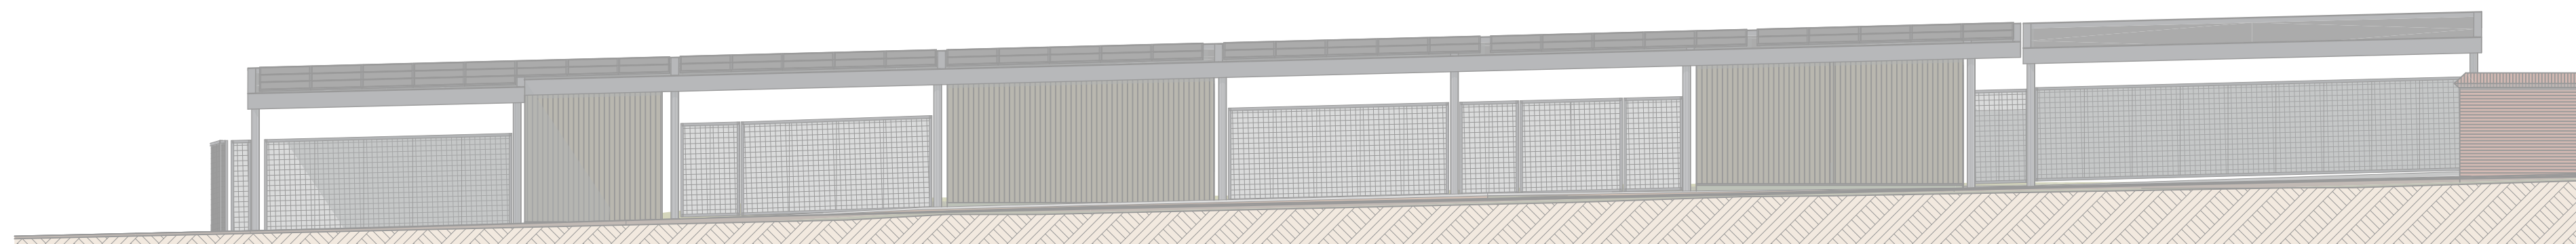

voorgevel

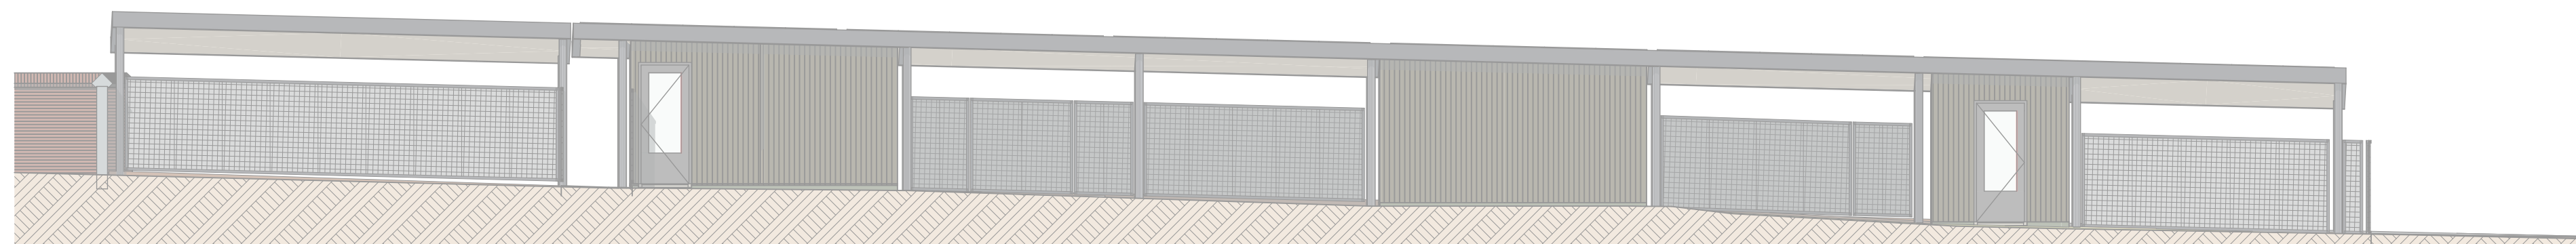

achtergevel

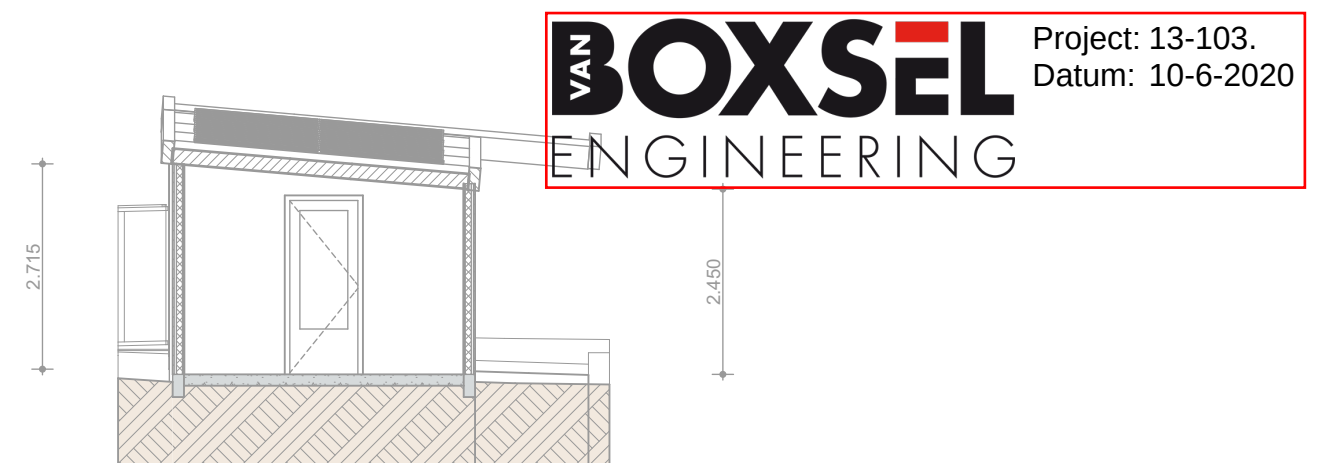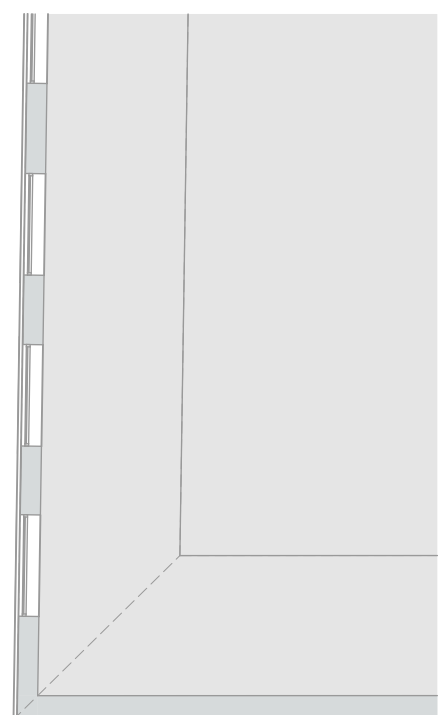

doorsnede H-H

wijz.	A	d.d.	11-05-2020	get.	gez.	betr.
project	Heilig Hartkerk					
	Herbestemming woningen					
	Baronielaan 22, Breda					
onderwerp	Buitenbergingen					
schaal	1:100					
datum	31-01-2020					
get.						
gez.						
stadium	DO					
formaat	A1					
tek.nr.	0702 DIV 01					
file	0702-DO-01(18)					