


wijz.		d.d.		get.		gez.		betr.	
project	Heilig Hartkerk								
	Herbestemming woningen								
	Baronielaan 22, Breda								
onderwerp	Souterrain GBO								
schaal	1:100				stadium	DO			
datum	31-01-2020				formaat	A1			
get.					tek.nr.	0702 GO 01			
gez.					file	0702-DO-01(13)			



wijz.	d.d.	get.	gez.	betr.	
project	Heilig Hartkerk				
	Herbestemming woningen				
	Baronielaan 22, Breda				
onderwerp	Begane grond GBO				
schaal	1:100			stadium	DO
datum	31-01-2020			formaat	A1
get.				tek.nr.	0702 GO 02
gez.				file	0702-DO-01(13)

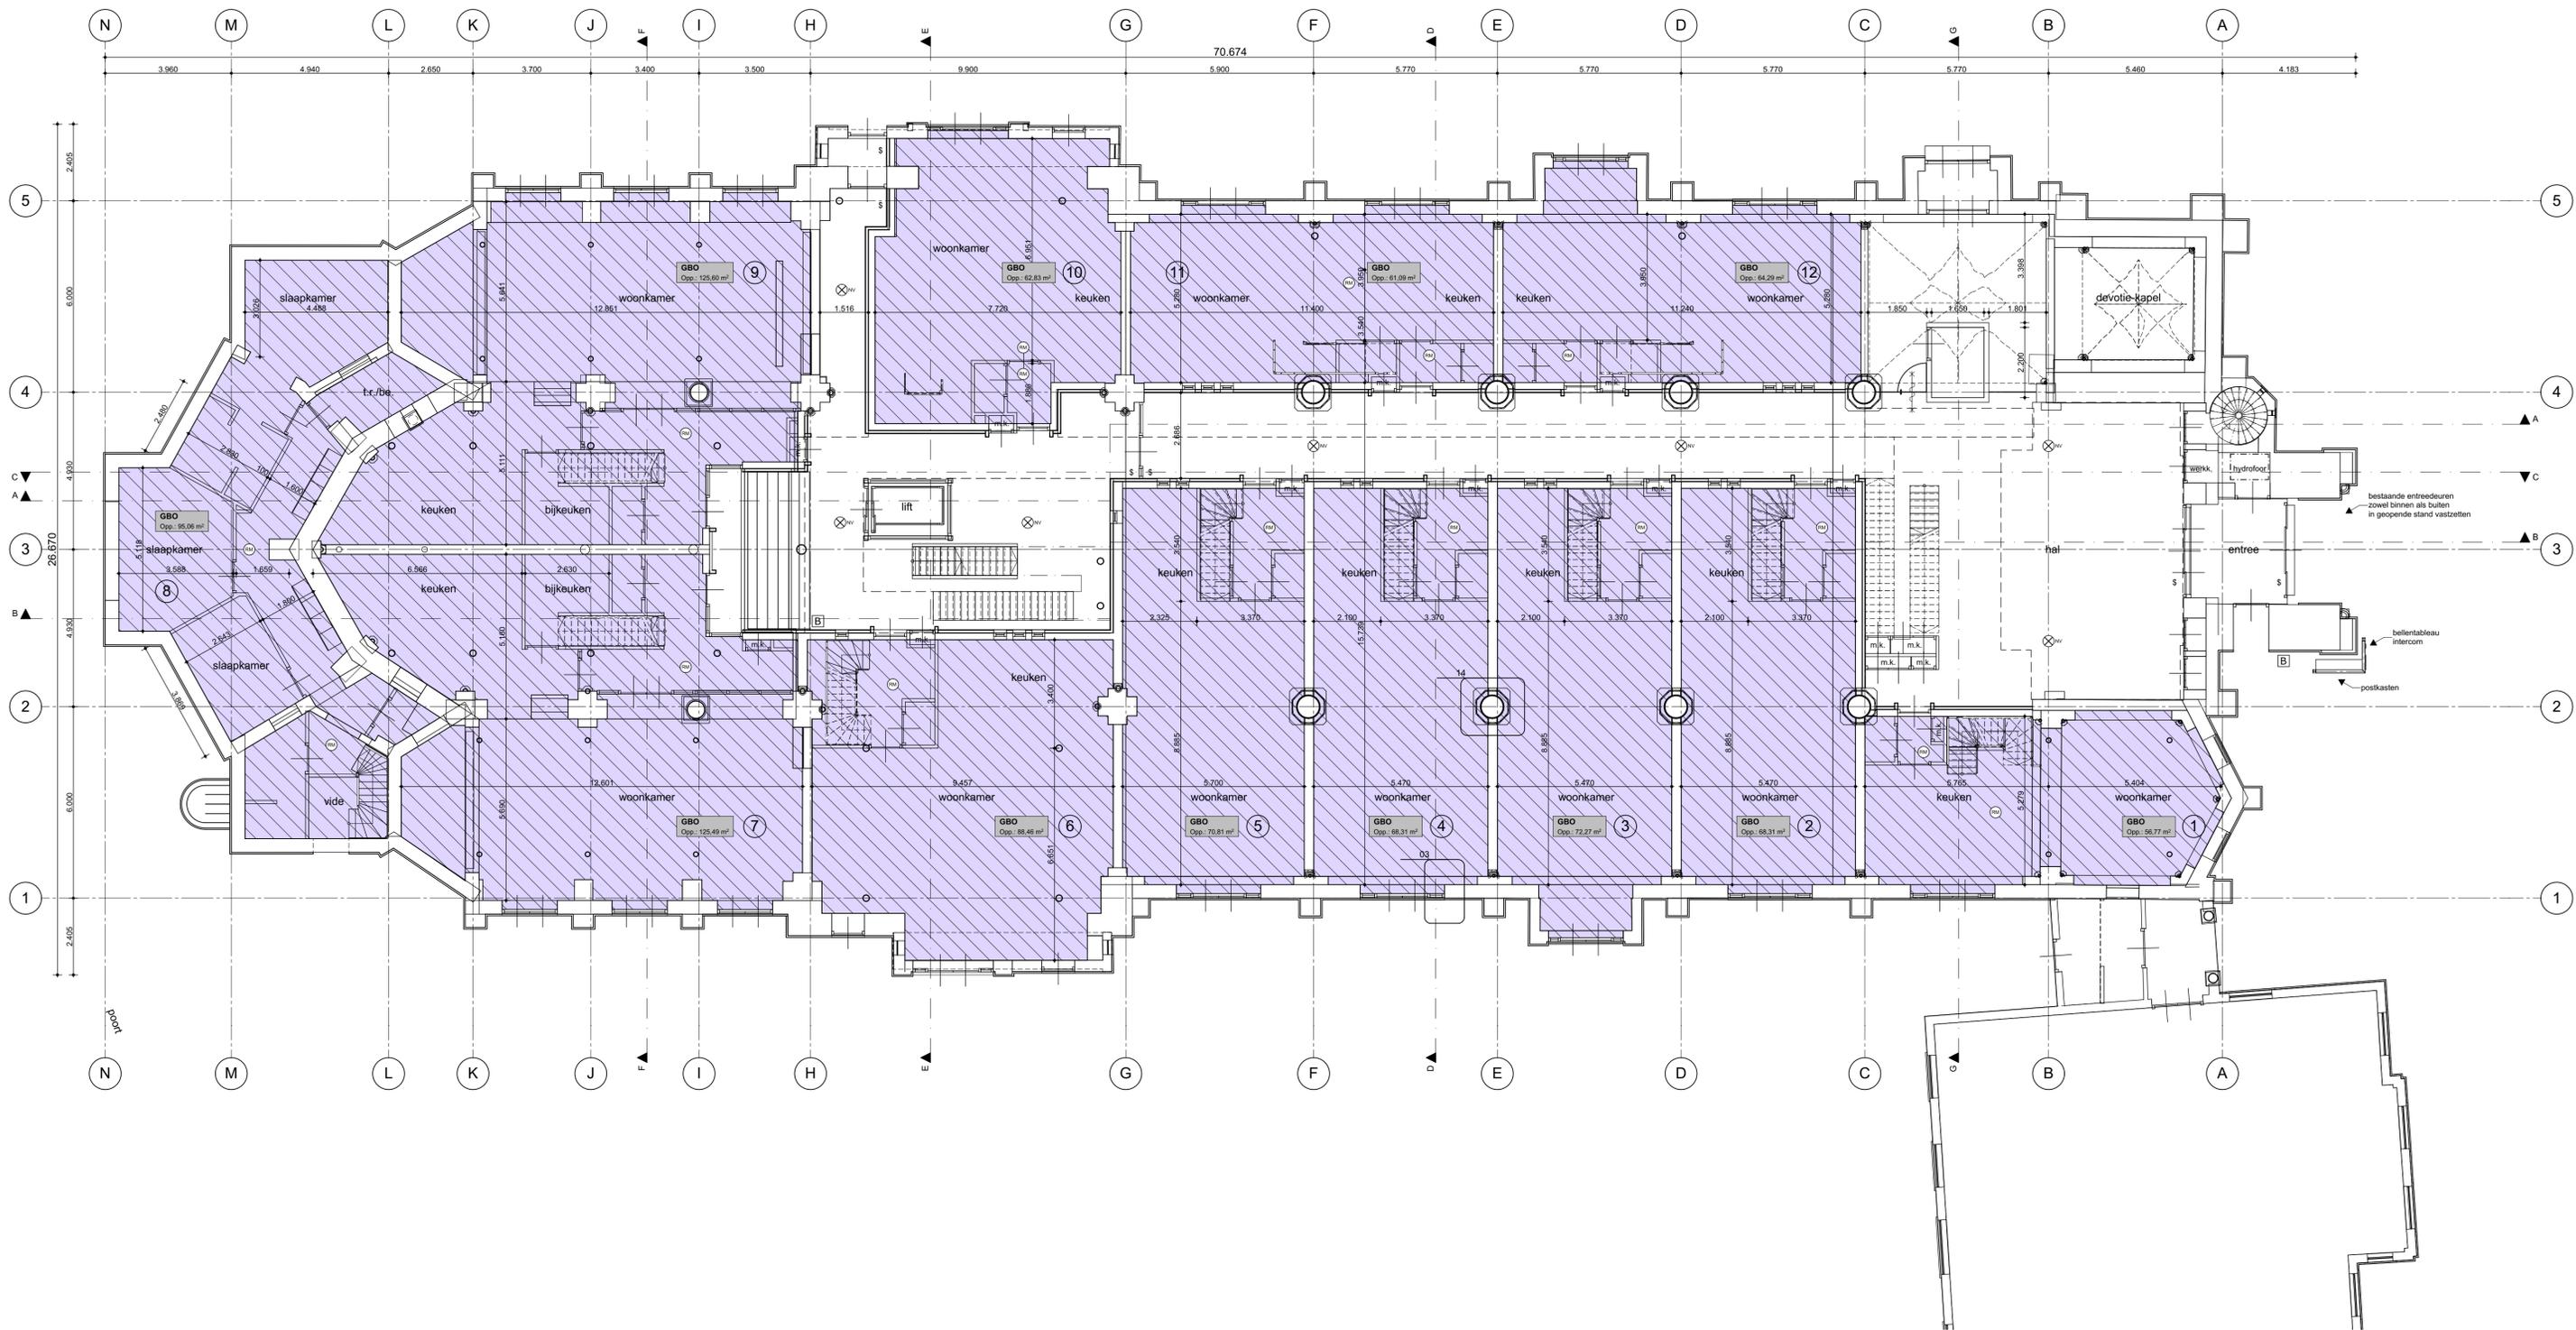

wijz.		d.d.		get.		gez.		betr.	
project	Heilig Hartkerk								
	Herbestemming woningen								
	Baronielaan 22, Breda								
onderwerp	1e verdieping GBO								
schaal	1:100								
datum	31-01-2020								
get.									
gez.									
stadium	DO								
formaat	A1								
tek.nr.	0702 GO 03								
file	0702-DO-01(13)								



wijz.		d.d.		get.		gez.		betr.		
project	Heilig Hartkerk									
	Herbestemming woningen									
	Baronielaan 22, Breda									
onderwerp	3e verdieping GBO									
schaal	1:100								stadium	DO
datum	31-01-2020								formaat	A1
get.									tek.nr.	0702 GO 05
gez.									file	0702-DO-01(13)