


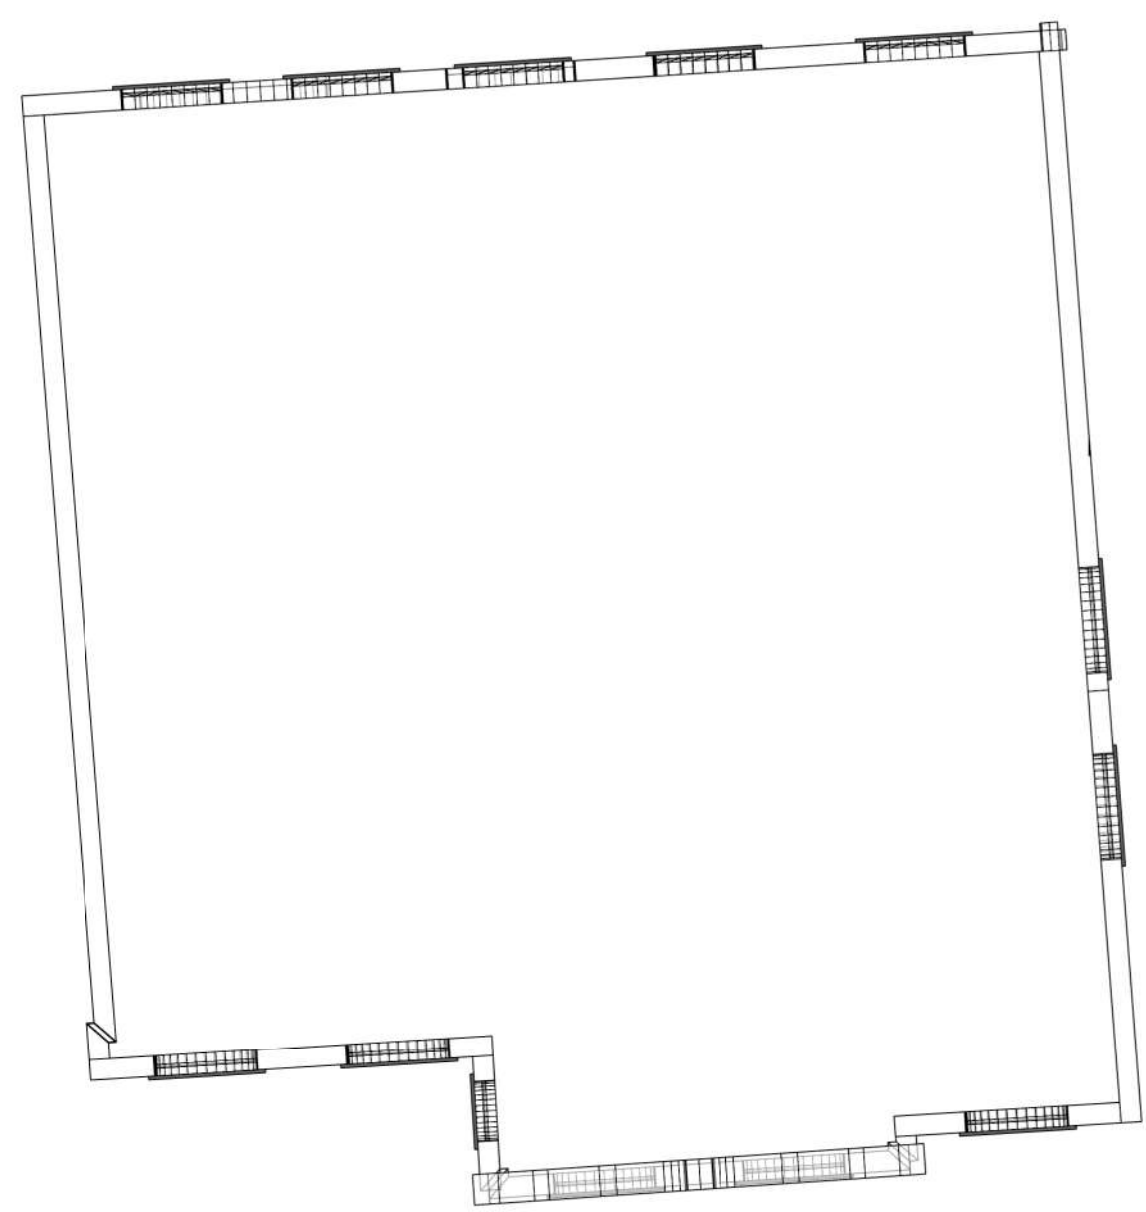

Projectnaam 20 app. Heiligthartkerk te Breda			
Status: Ontwerp	Tekening: W303	Projectnr: 1912151	
Omschrijving: sanitaire technische installaties 2e verdieping			ds
			ds
			ds
			ds
 Hoppenbrouwers TECHNIEK		Gelasteld CBU	Schaal: 1:100
Uitgevoerd door: -Ouders- Dordrecht - Heesch Nijmegen - Rotterdam		Datum: 29-05-2020	Formaat: A0
www.hoppenbrouwers.nl		Bouwkundige onderlegger: 0702-000-01 (18)	ds
			ds